

75-403-3-22

23-2

①



Hiihtö


20

Rapamäk


75-7-193-2


(c) MML, 2019

 KAAKON ALUEVERKKO OY					
LAURILA-VIROJOKI 110 KV VOIMAJOHTO ENNAKKOHALTUUNOTTOKARTTA			Suunnitellut Piirtänyt pvm. 5.12.2019/HHEI Hyväksynyt pvm.		
Mittakaava 1:2000	Koko A3	Piirustusnumero VJ120-110-001	Muutos	Lehti 1	Lehtiä 102

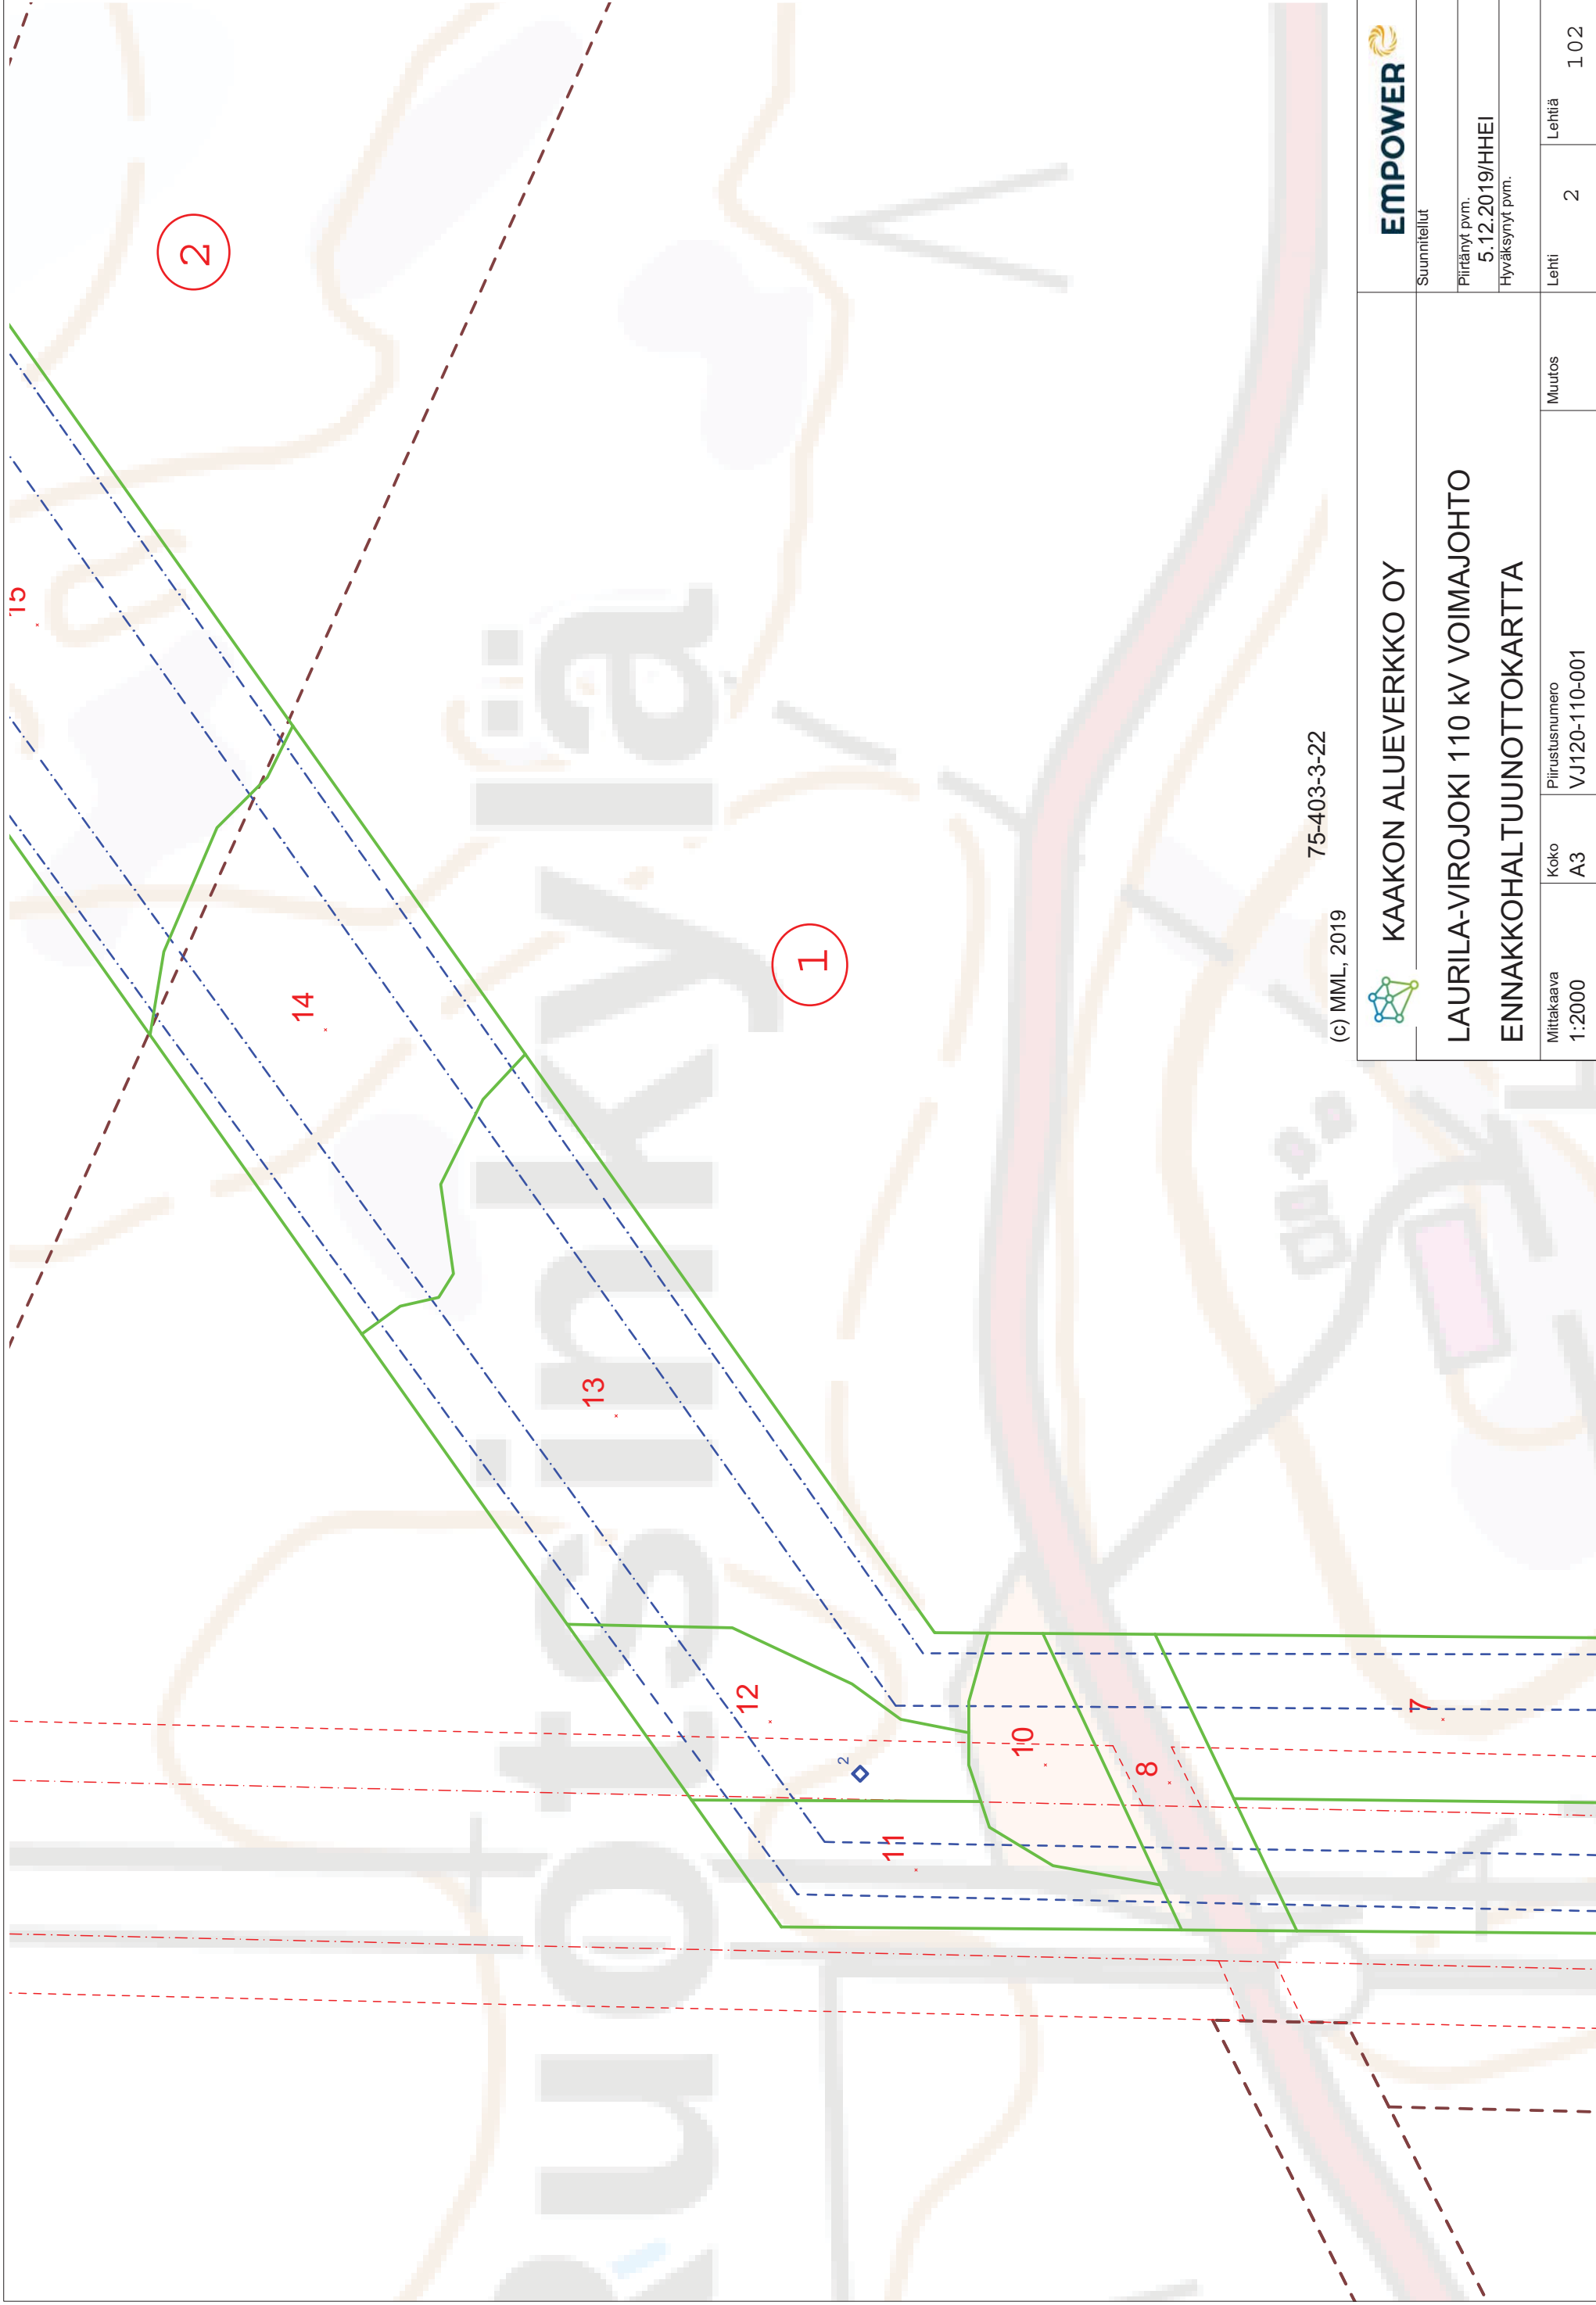

(c) MML, 2019 75-403-3-22

		Suunnitelut	
KAAKON ALUEVERKKO OY		Päivänyt pvm. 5.12.2019/HHEI	
LAURILA-VIROJOKI 110 KV VOIMAJOHTO		Hyväksynyt pvm.	
ENNAKKOHALTUUNNOTKARTTA		Lehti	2
Mittakaava 1:2000	Koko A3	Piirustusnumero VJ120-110-001	Lehtiä 1 02
		Muutos	

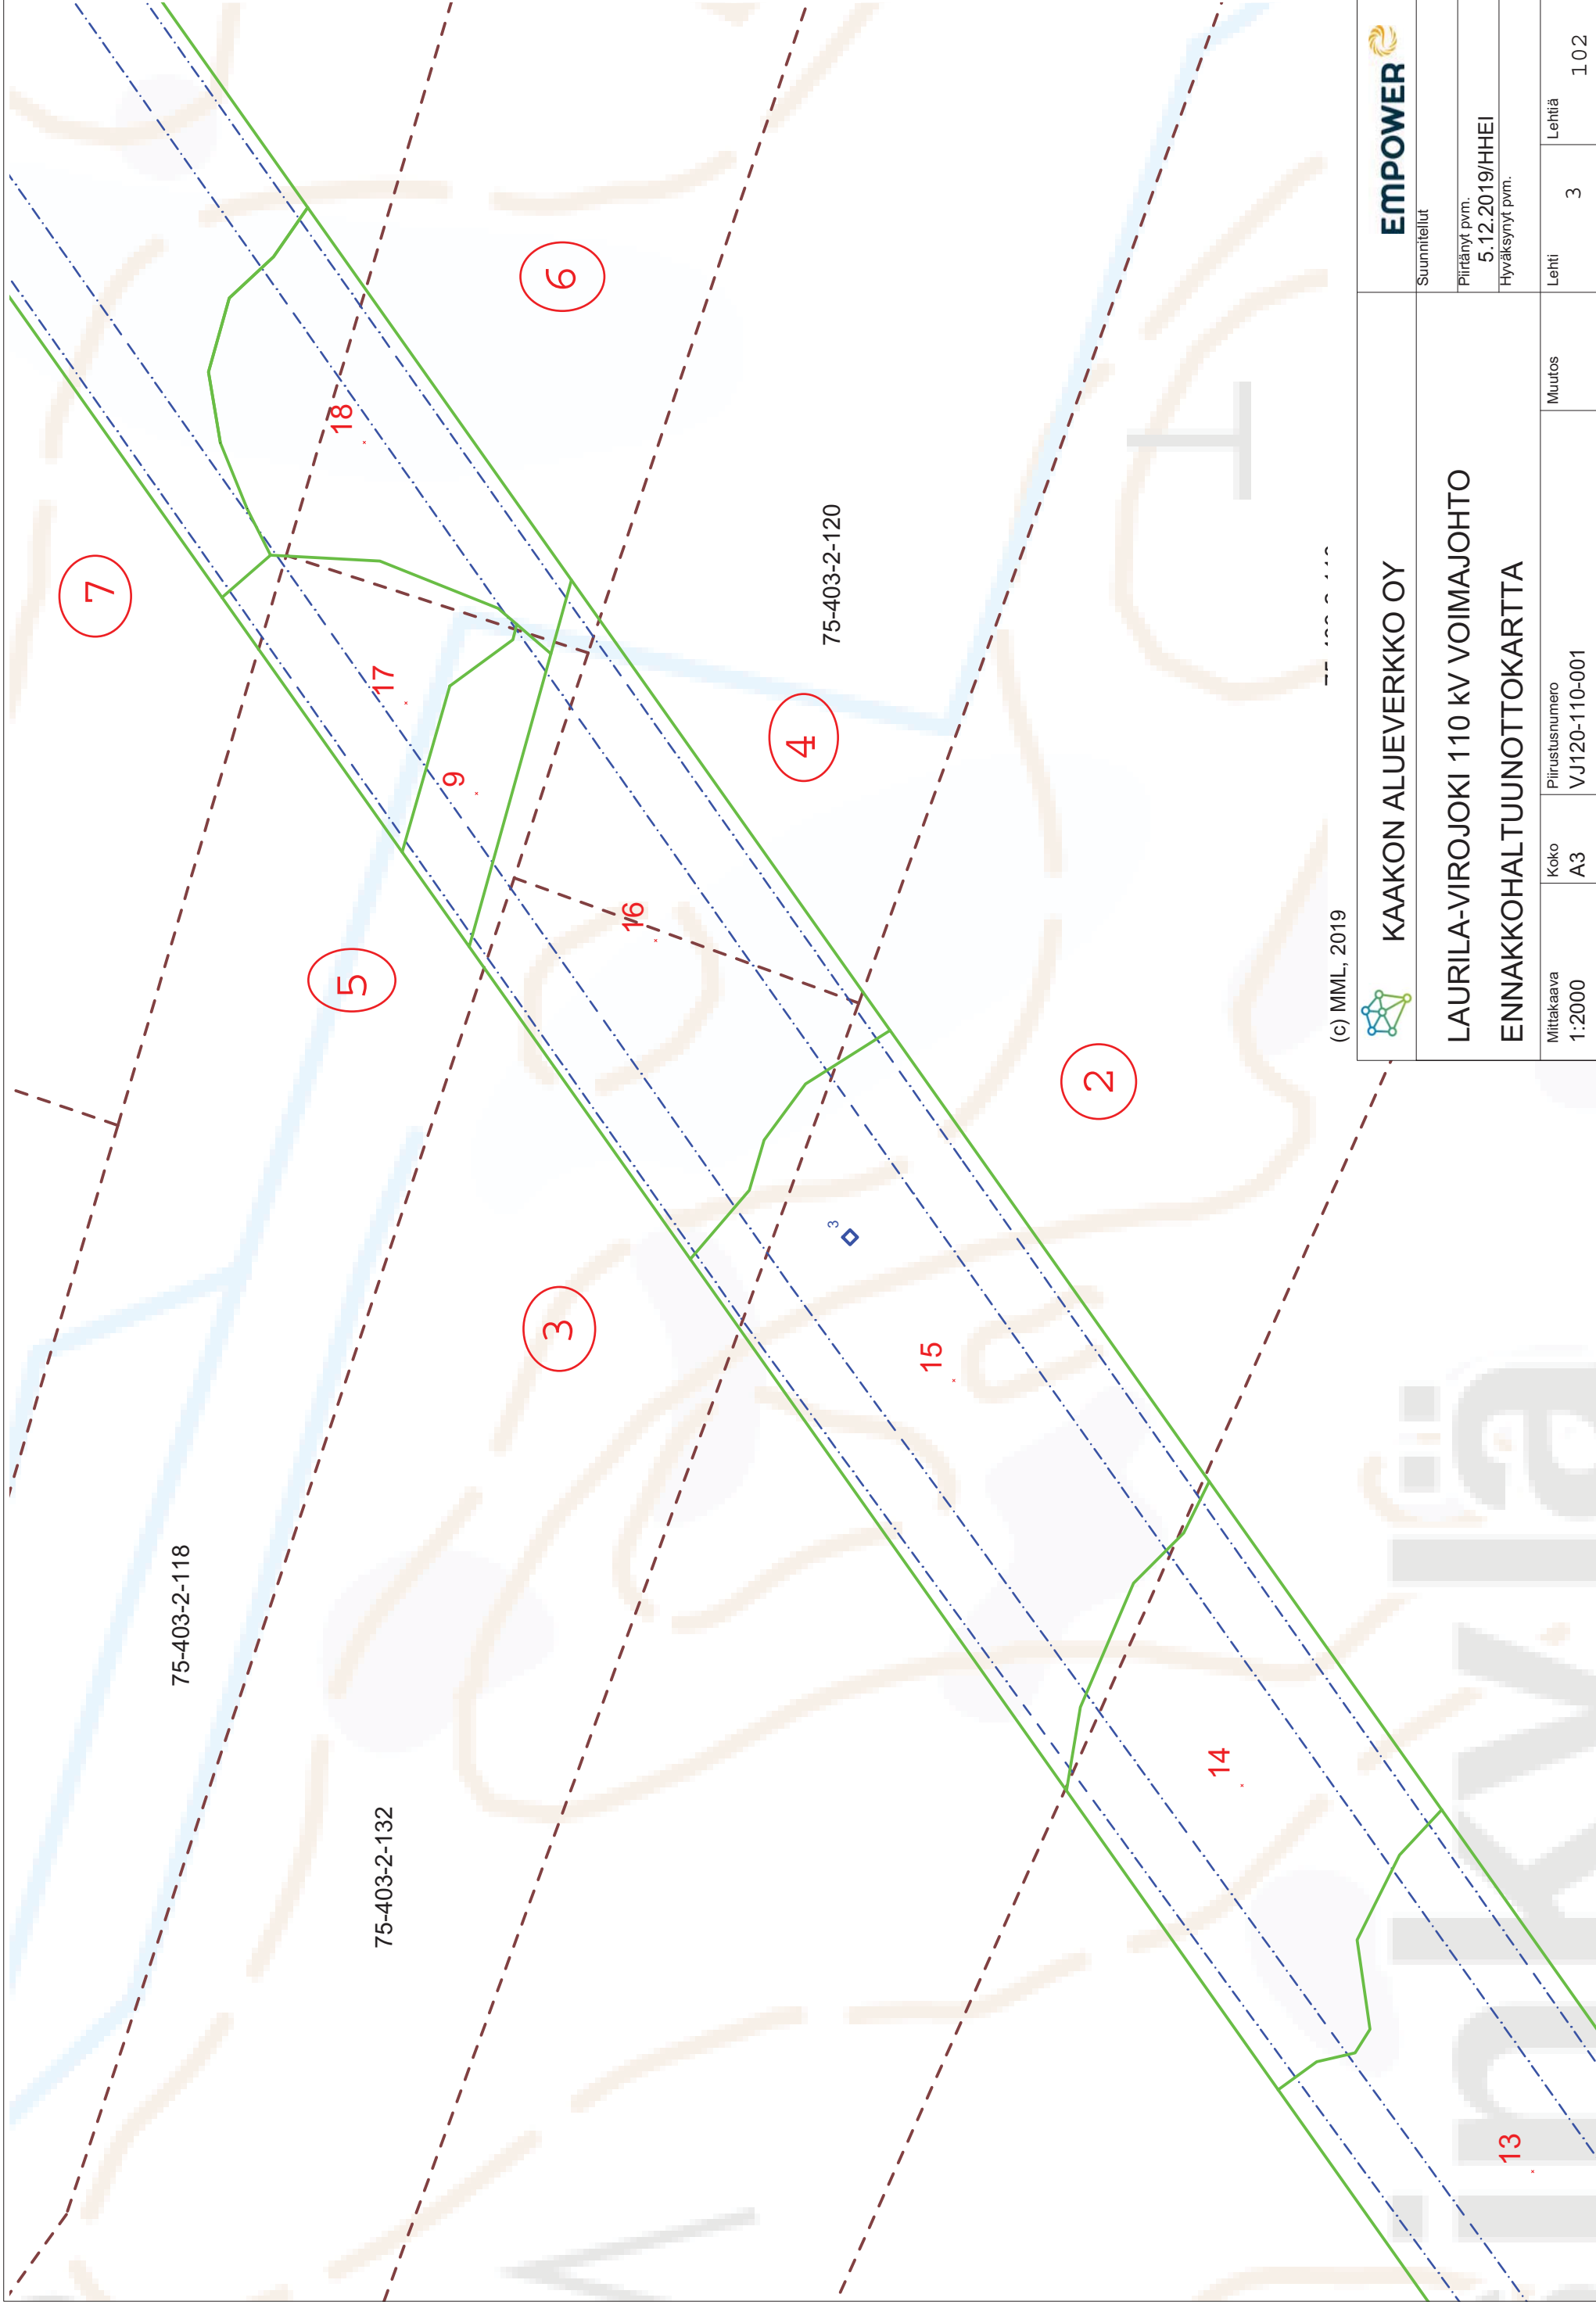

(c) MML, 2019



KAAKON ALUEVERKKO OY

LAURILA-VIROJOKI 110 KV VOIMAJOHTO
ENNAKKOHALTUUNNOTKARTTA




Suunnitelut


Piirränyt pvm.
5.12.2019/HHEI

Hyväksynyt pvm.

Mittakaava 1:2000	Koko A3	Piirustusnumero VJ120-110-001	Muutos	Lehti 3	Lehtiä 102
----------------------	------------	----------------------------------	--------	------------	---------------

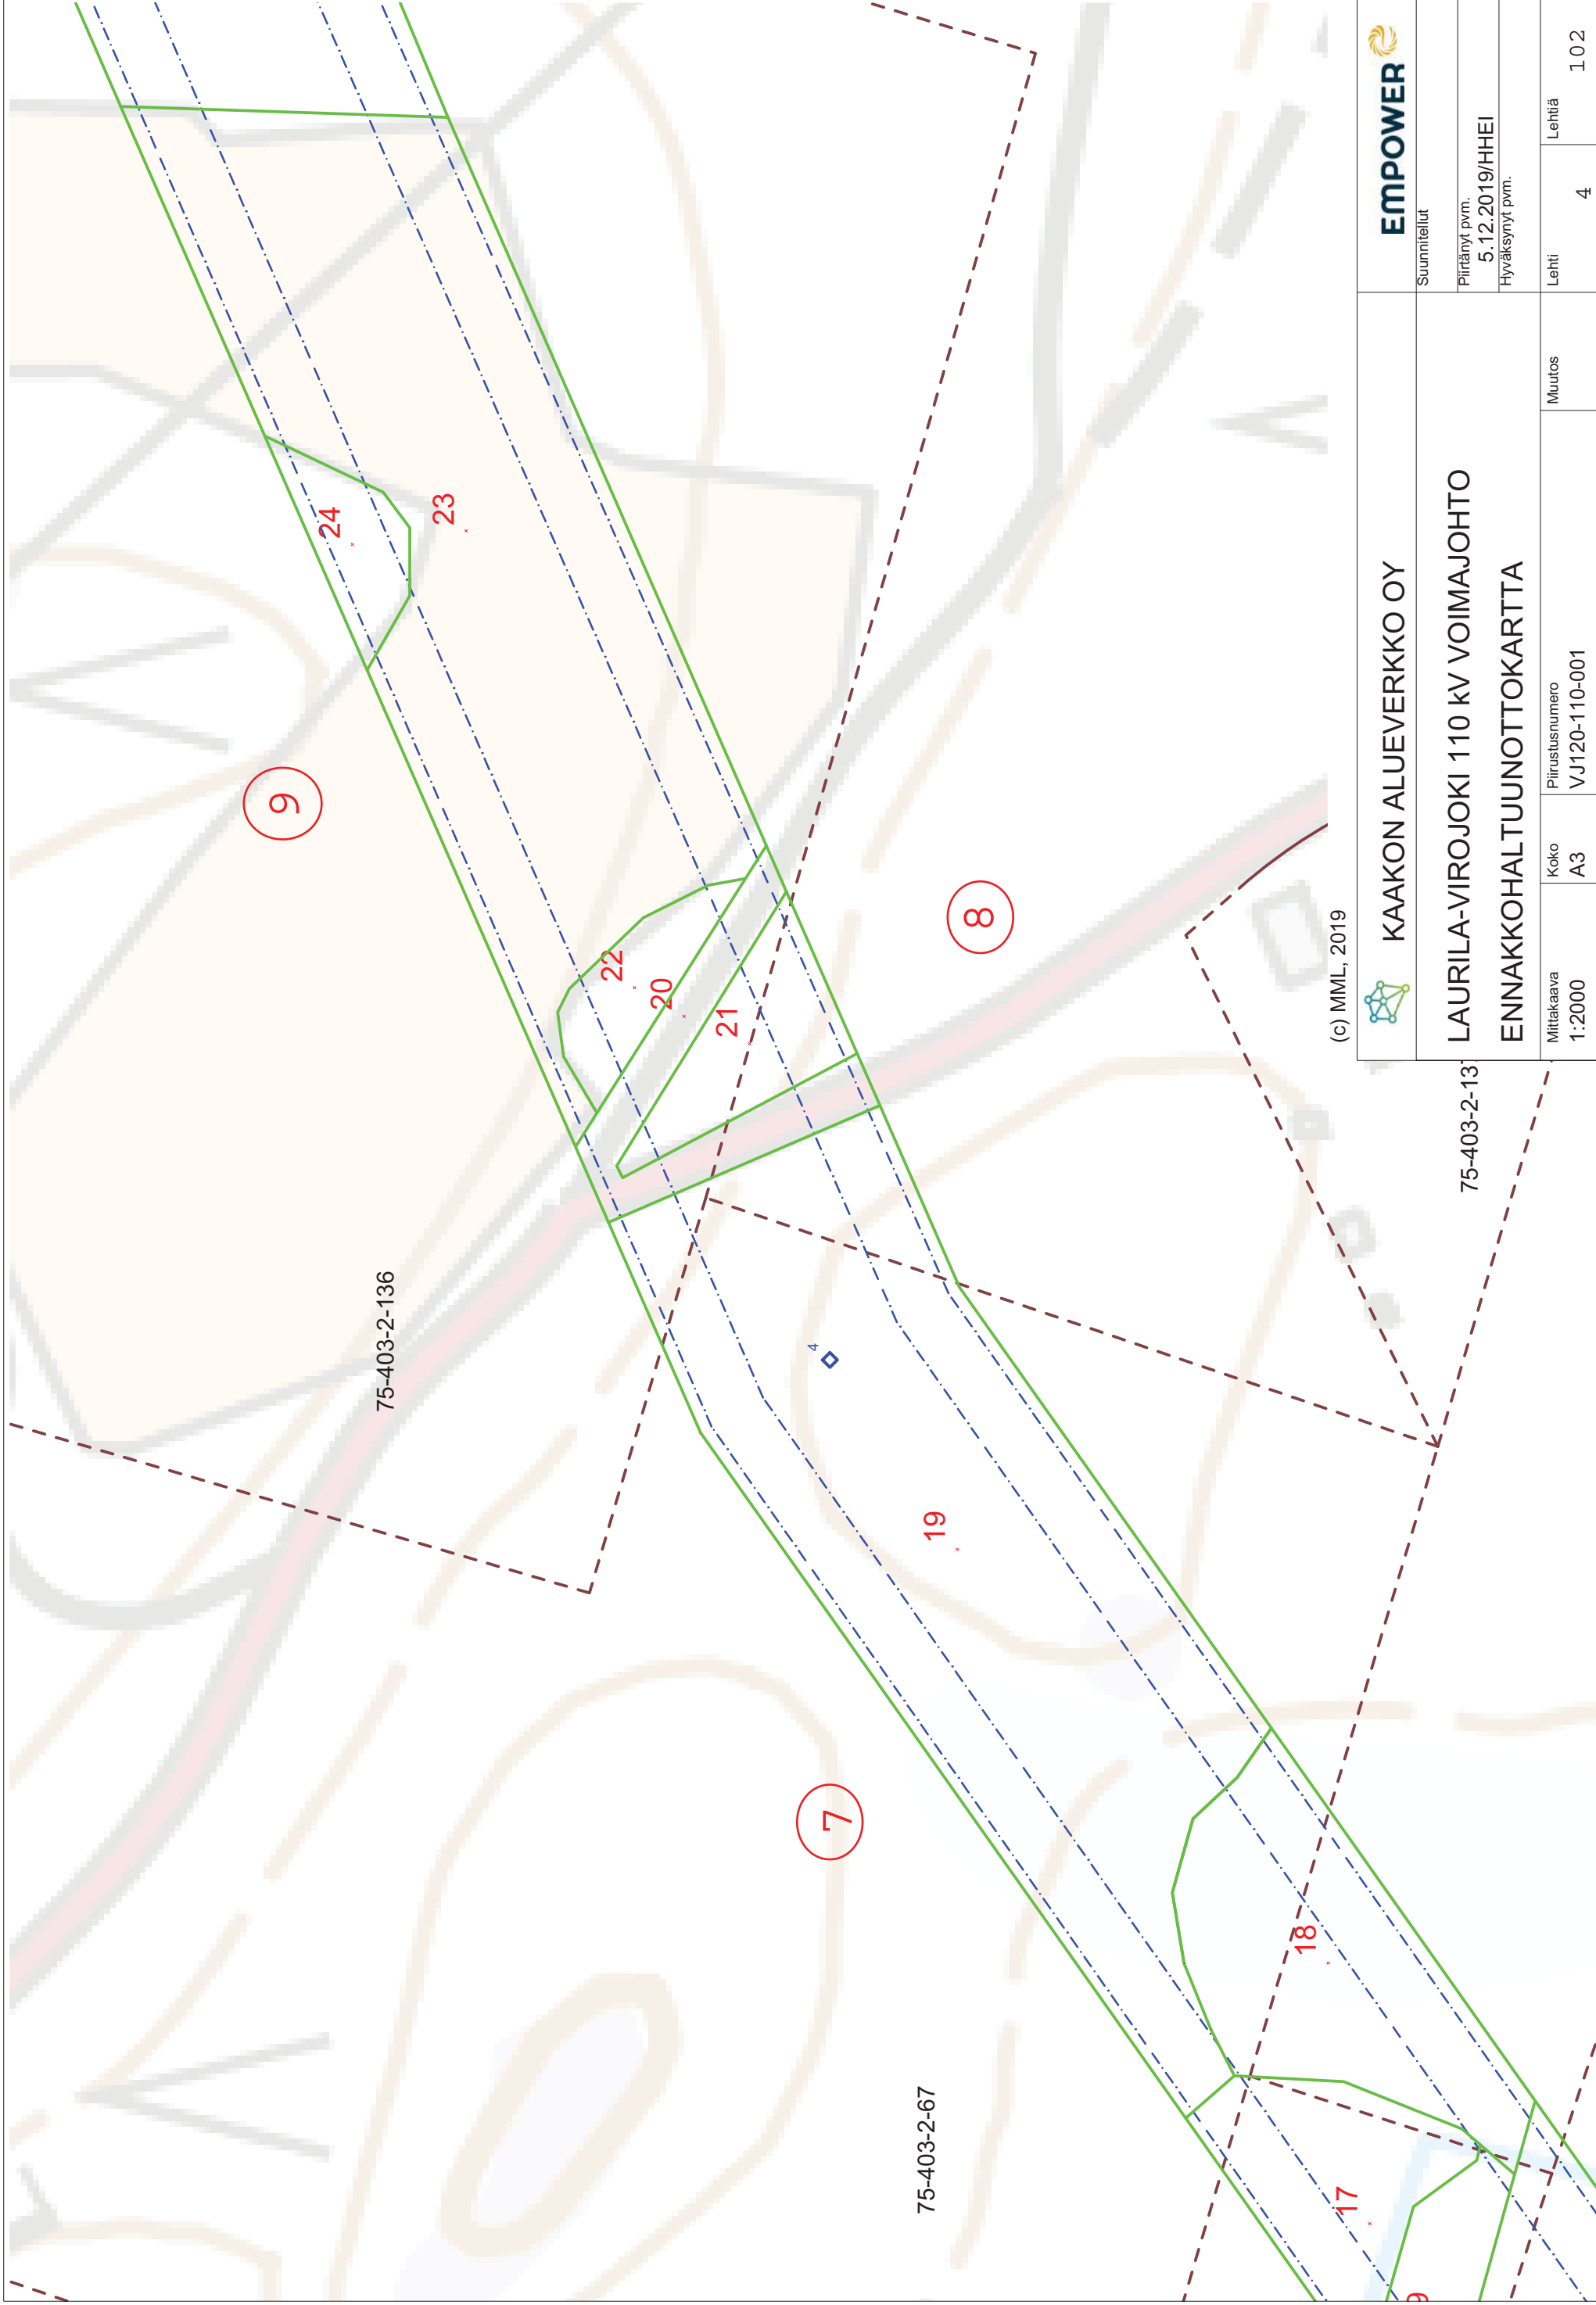


(c) MML, 2019

		Suunnitelut	
KAAKON ALUEVERKKO OY			
LAURILA-VIROJOKI 110 KV VOIMAJOHTO			
ENNAKKOHALTUUNNOTKARTTA			
Mittakaava 1:2000	Koko A3	Piirustusnumero VJ120-110-001	Muutos
		Lehti	Lehtiä
		4	102


75-403-2-137


75-403-2-67

75-403-2-136

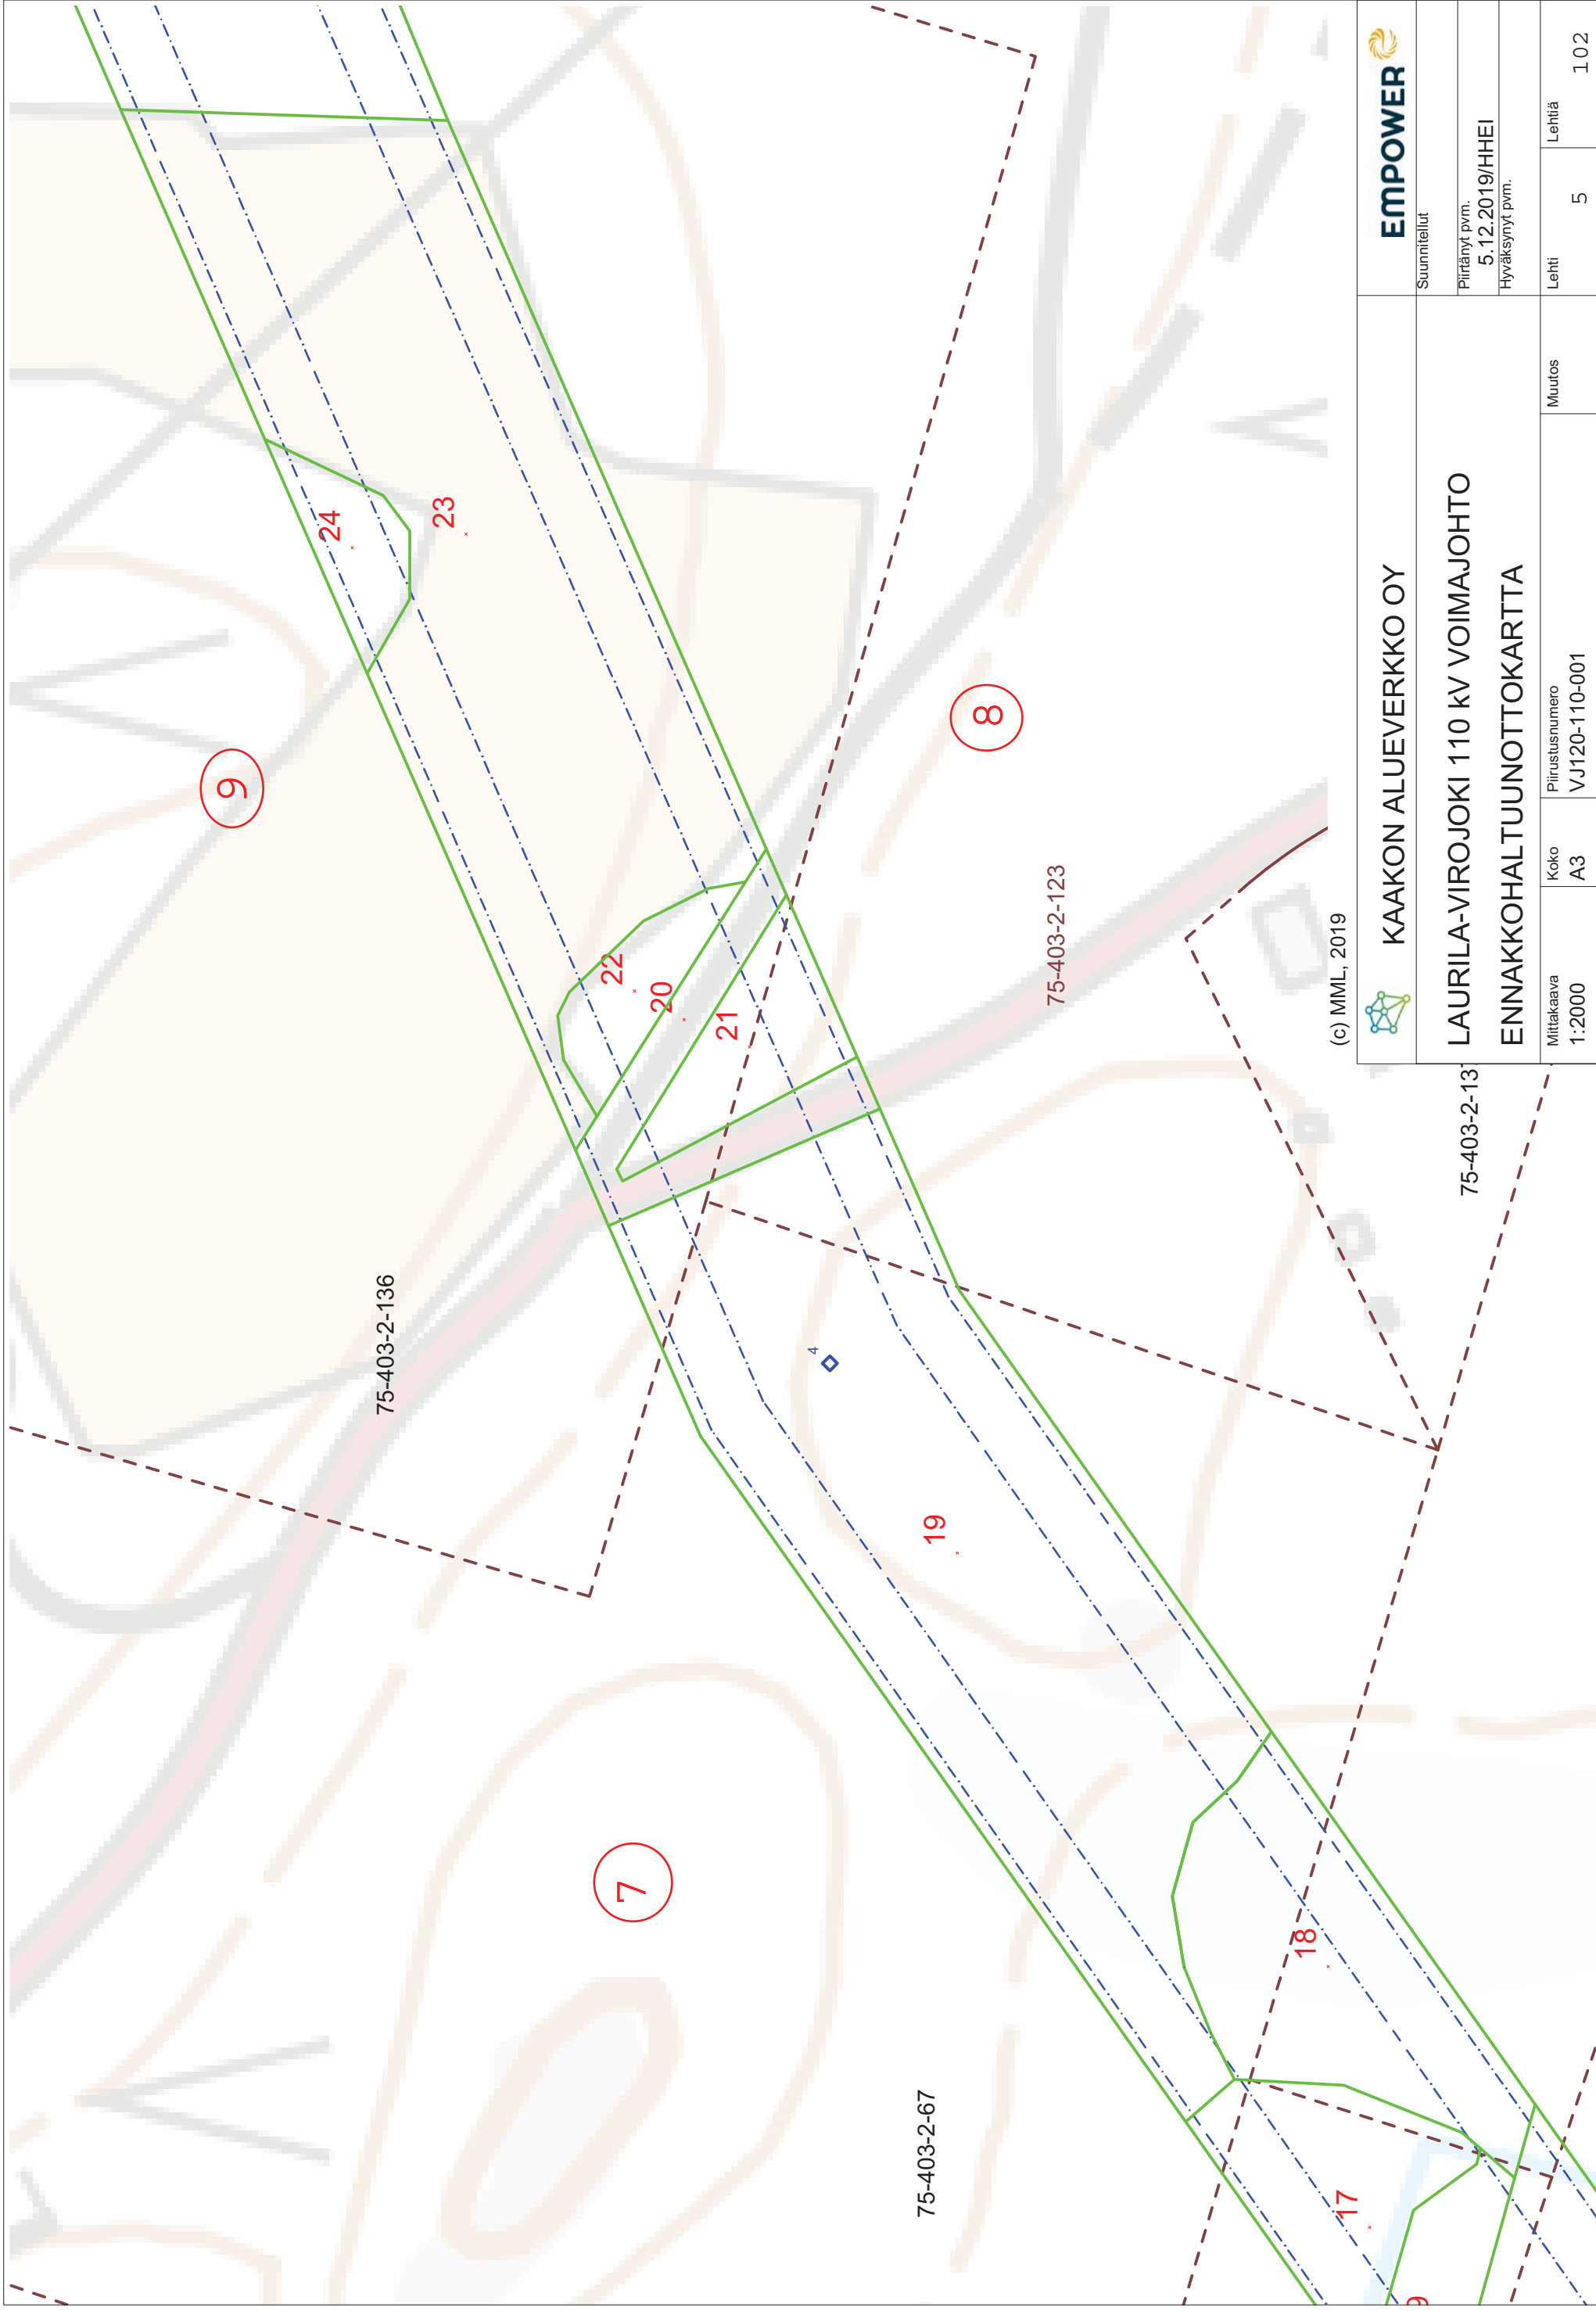

(c) MML, 2019

		Suunnitelut	
KAAKON ALUEVERKKO OY			
LAURILA-VIROJOKI 110 KV VOIMAJOHTO			
ENNAKKOHALTUUNNOTKARTTA			
Mittakaava 1:2000	Koko A3	Piirustusnumero VJ120-110-001	Muutos
		Lehti 5	Lehtiä 102
Piirätty pvm. 5.12.2019/HHEI		Hyväksynyt pvm.	

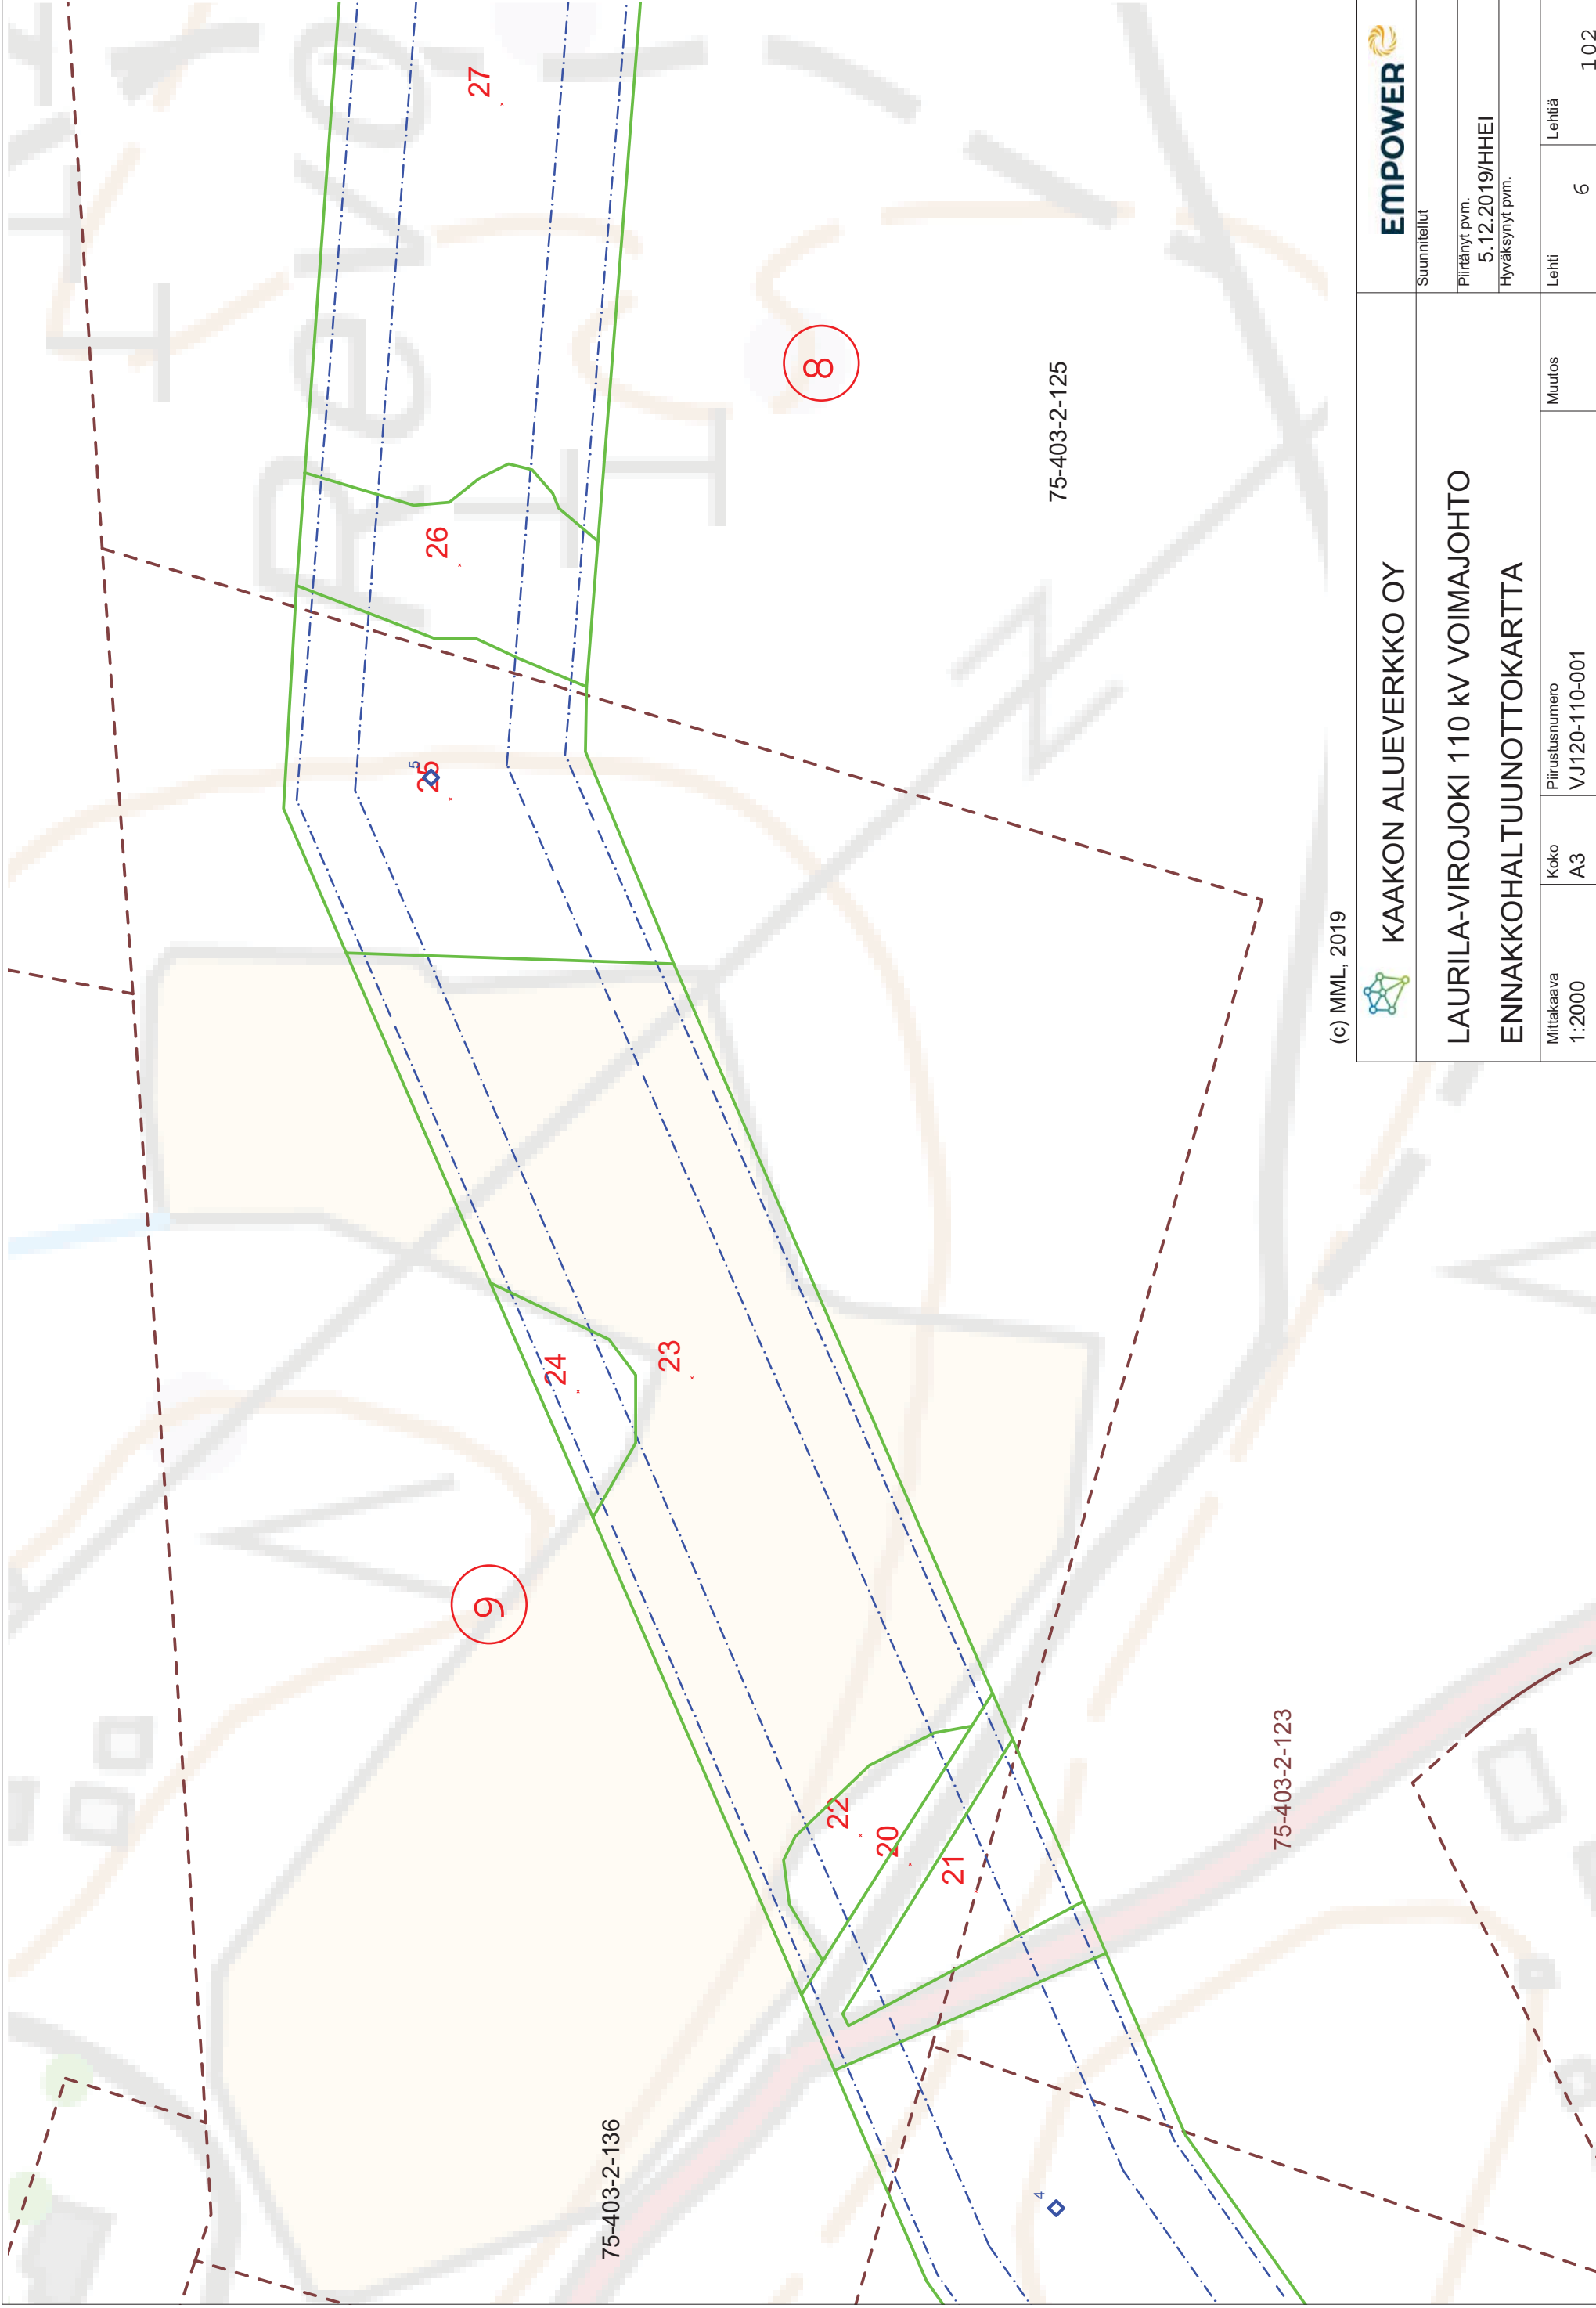

(c) MML, 2019




KAAKON ALUEVERKKO OY

**LAURILA-VIROJOKI 110 KV VOIMAJOHTO
ENNAKKOHALTUUNNOTKARTTA**



Suunnitelut		EMPOWER	
Piirränyt pvm. 5.12.2019/HHEI		Lehti	
Hyväksynyt pvm.		6	
Mittakaava 1:2000	Koko A3	Piirustusnumero VJ120-110-001	Muutos
		Lehtiä 6	
		102	

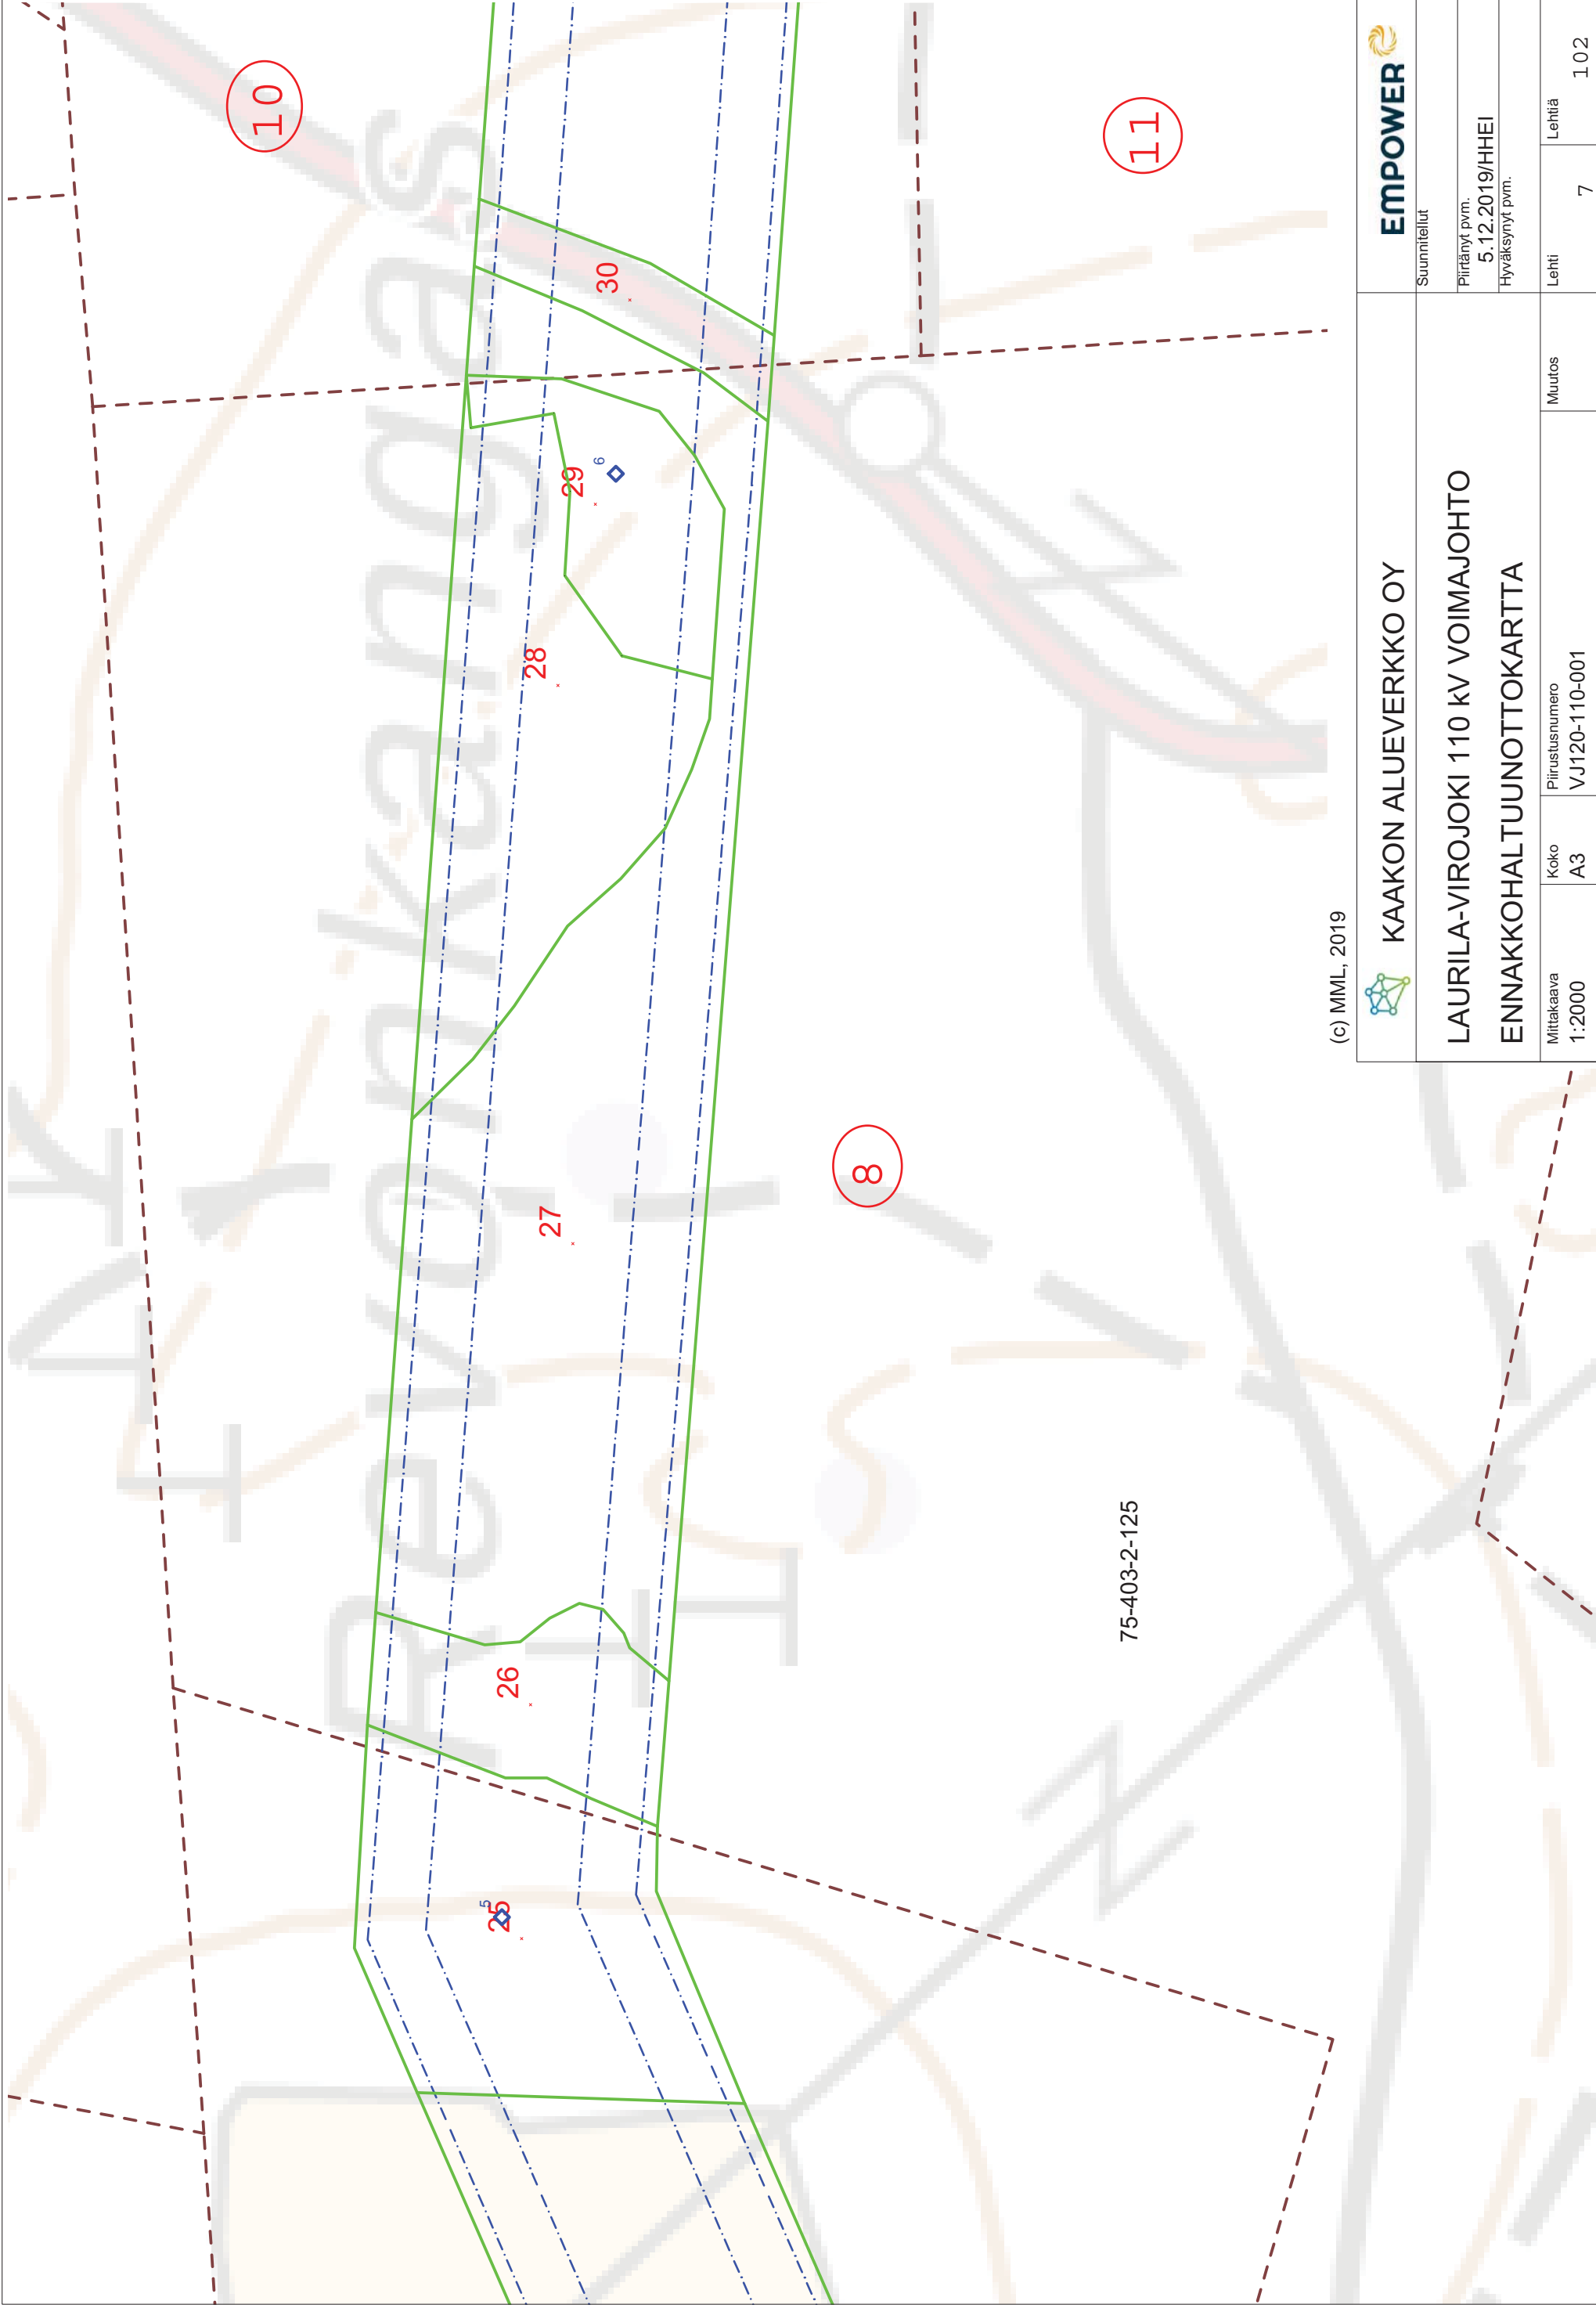

(c) MML, 2019



KAAKON ALUEVERKKO OY

LAURILA-VIROJOKI 110 KV VOIMAJOHTO
ENNAKKOHALTUUNNOTKARTTA



Suunnitelut

Piirränyt pvm.

5.12.2019/HHEI

Hyväksynyt pvm.

Mittakaava
1:2000


Koko
A3

Piirustusnumero
VJ120-110-001


Muutos


Lehti
7

Lehtiä
1.02

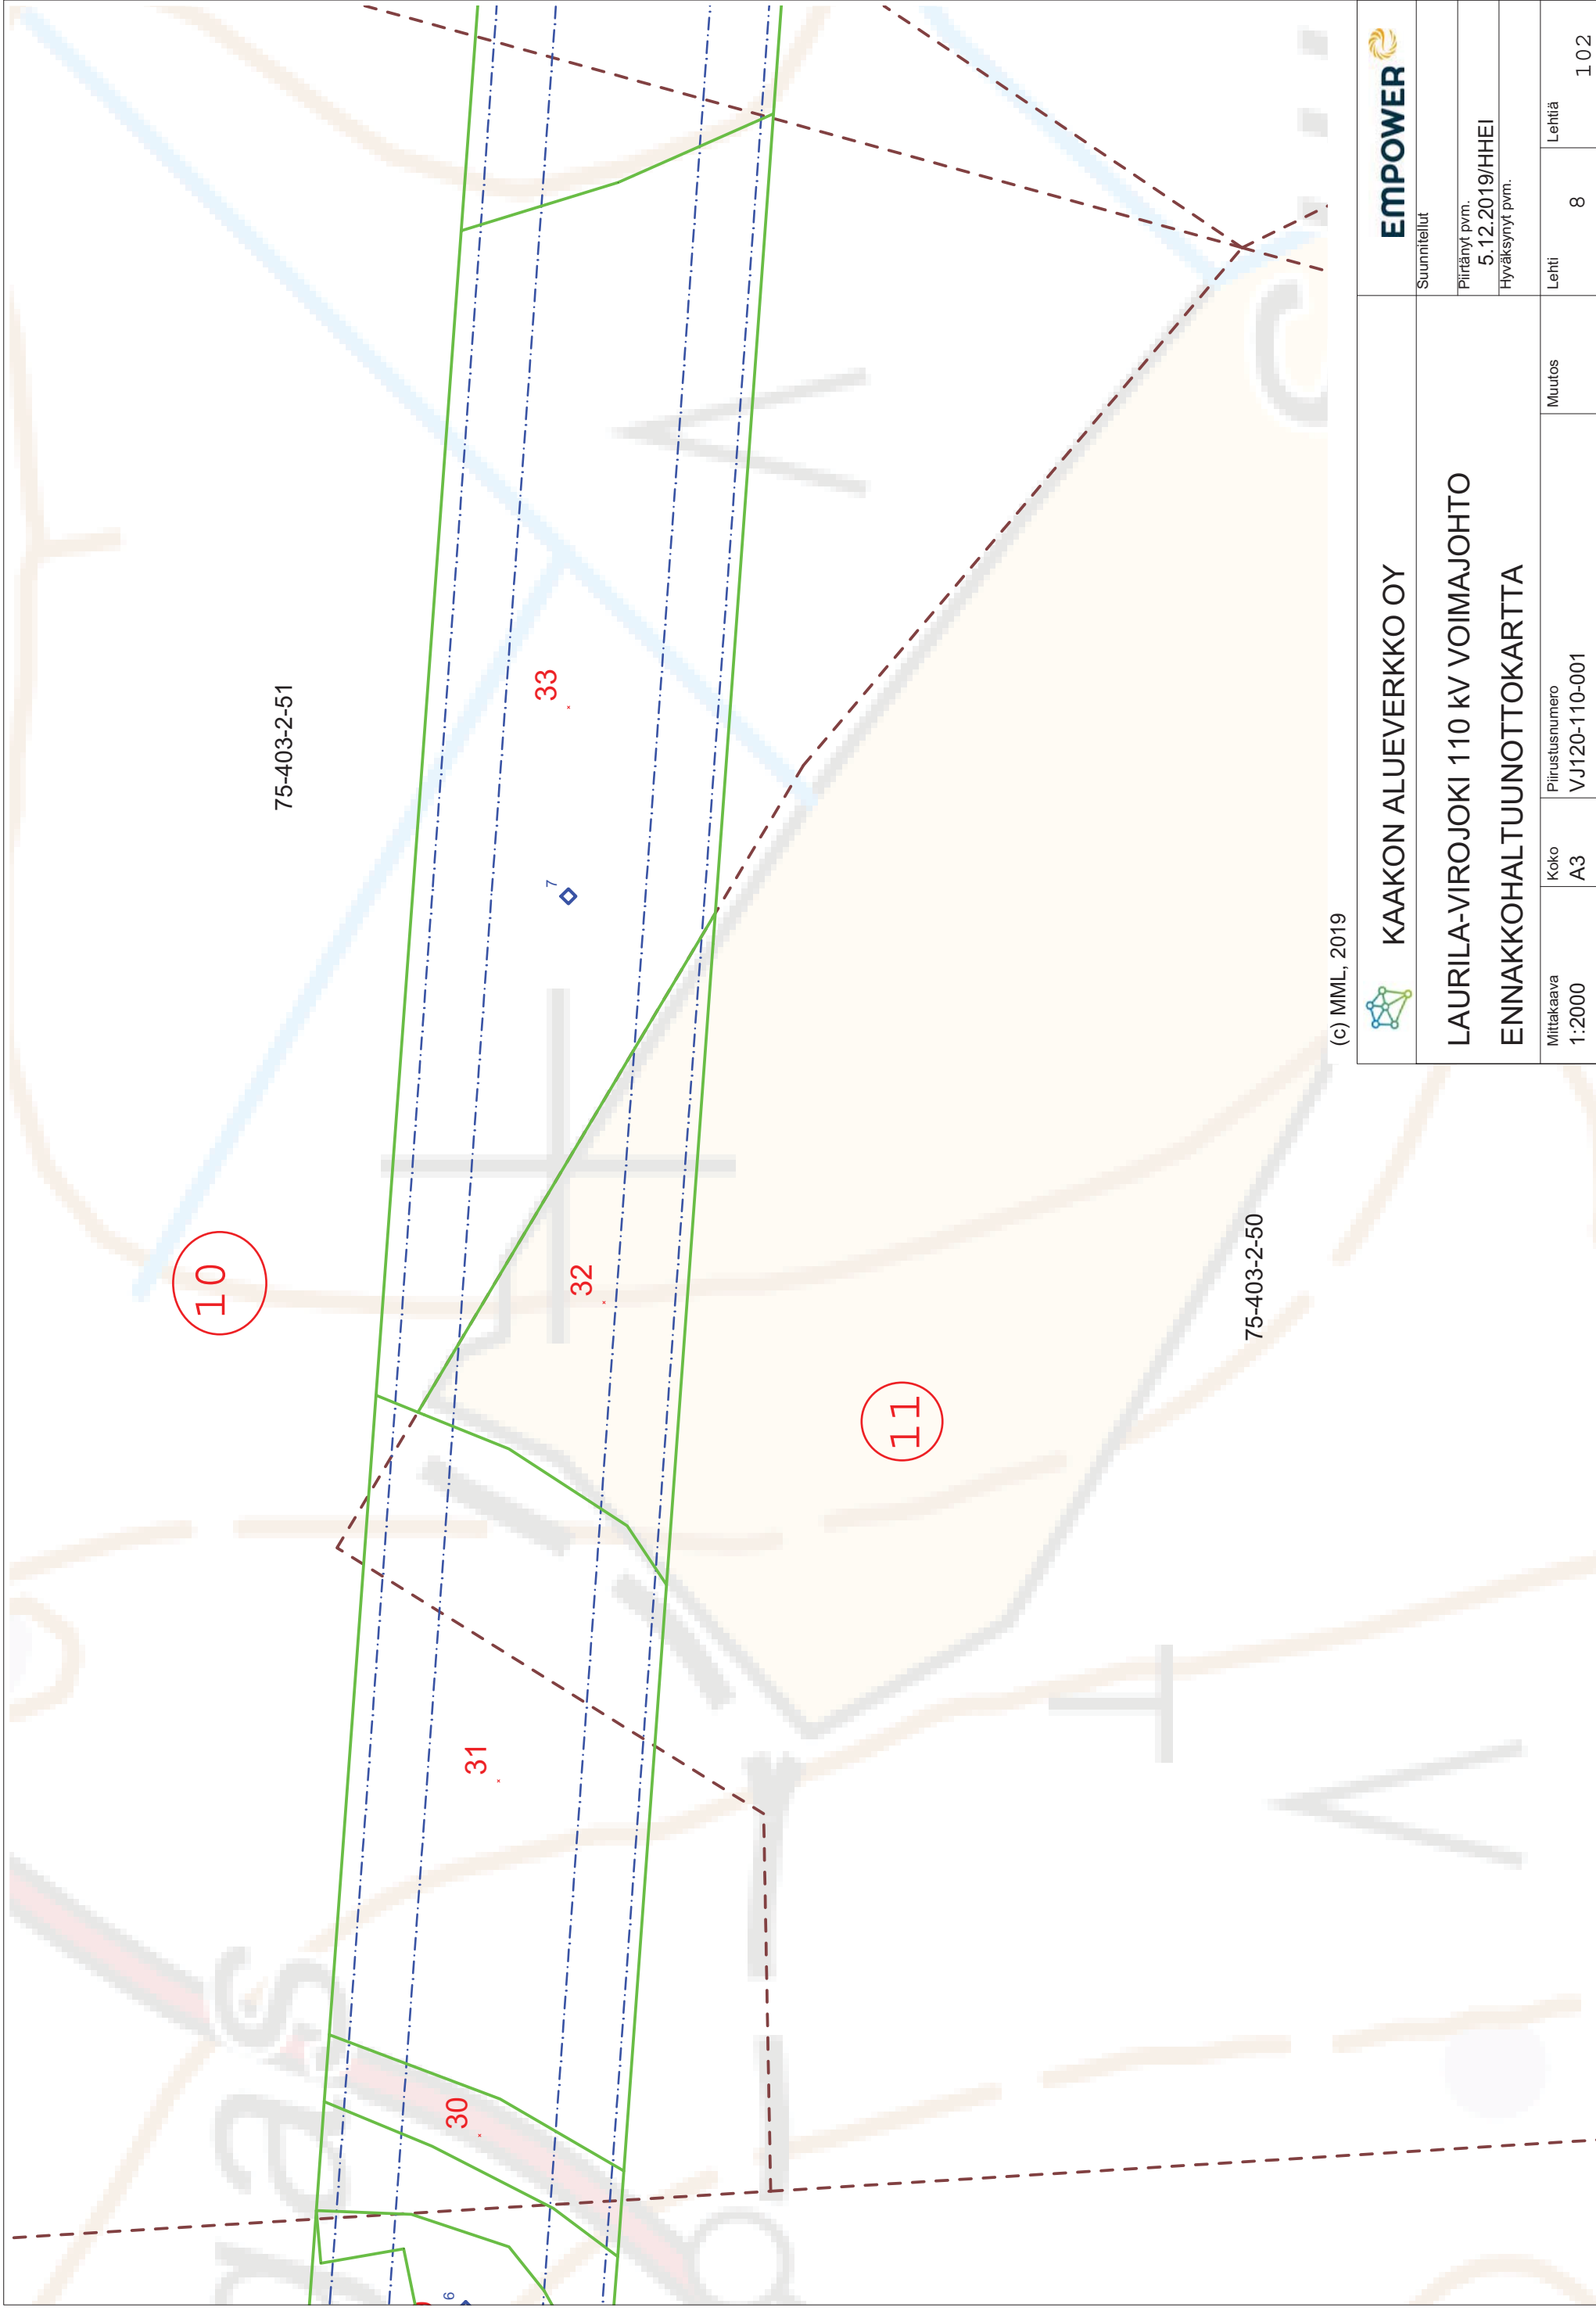

(c) MML, 2019

		Suunnitelut	
KAAKON ALUEVERKKO OY		Päivänyt pvm. 5.12.2019/HHEI	
LAURILA-VIROJOKI 110 KV VOIMAJOHTO ENNAKKOHALTUUNNOTOKARTTA		Hyväksynyt pvm.	
Mittakaava 1:2000	Koko A3	Piirustusnumero VJ120-110-001	Lehti 8
		Muutos	Lehtiä 1.02

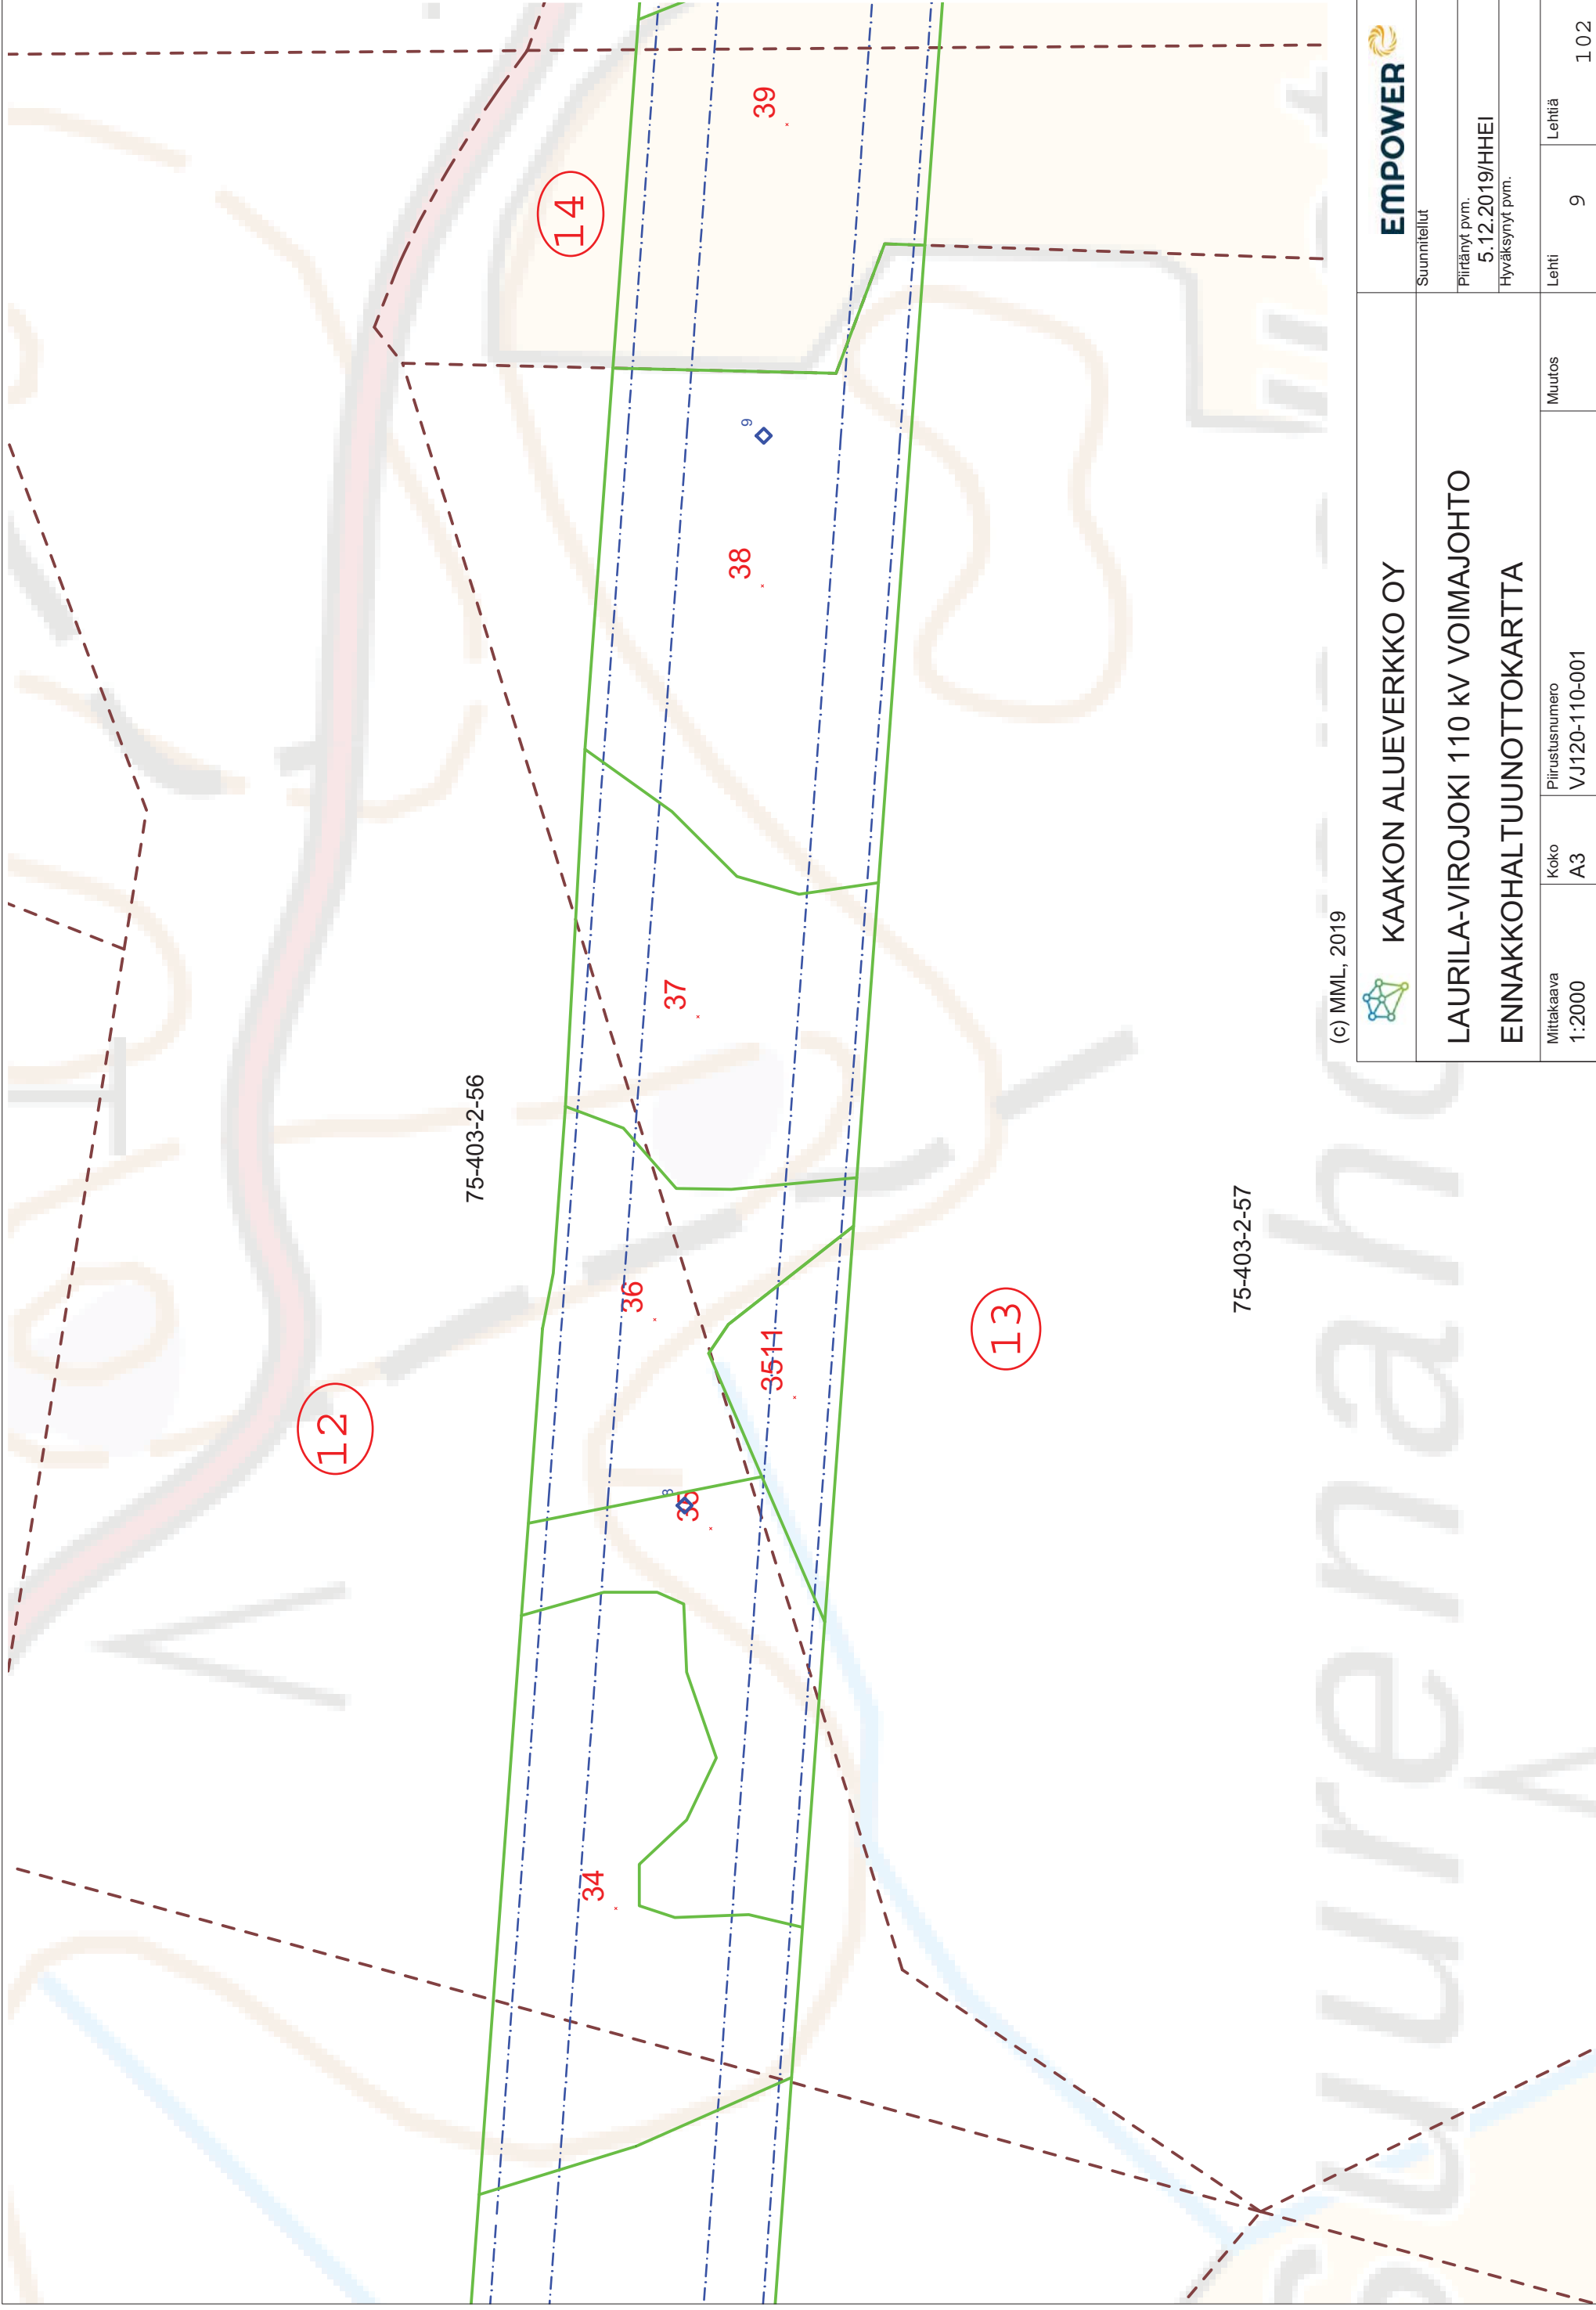

(c) MML, 2019



KAAKON ALUEVERKKO OY

LAURILA-VIROJOKI 110 KV VOIMAJOHTO
ENNAKKOHALTUUNNOTKARTTA



Suunnitelut

Piirretty pvm.

5.12.2019/HHEI

Hyväksynyt pvm.

Mittakaava
1:2000

Koko
A3

Piirustusnumero
VJ120-110-001

Muutos

Lehti
9

Lehtiä

1.02

75-403-2-56

75-403-2-57

12

13

14

34

35

36


37

38

9

3511

39

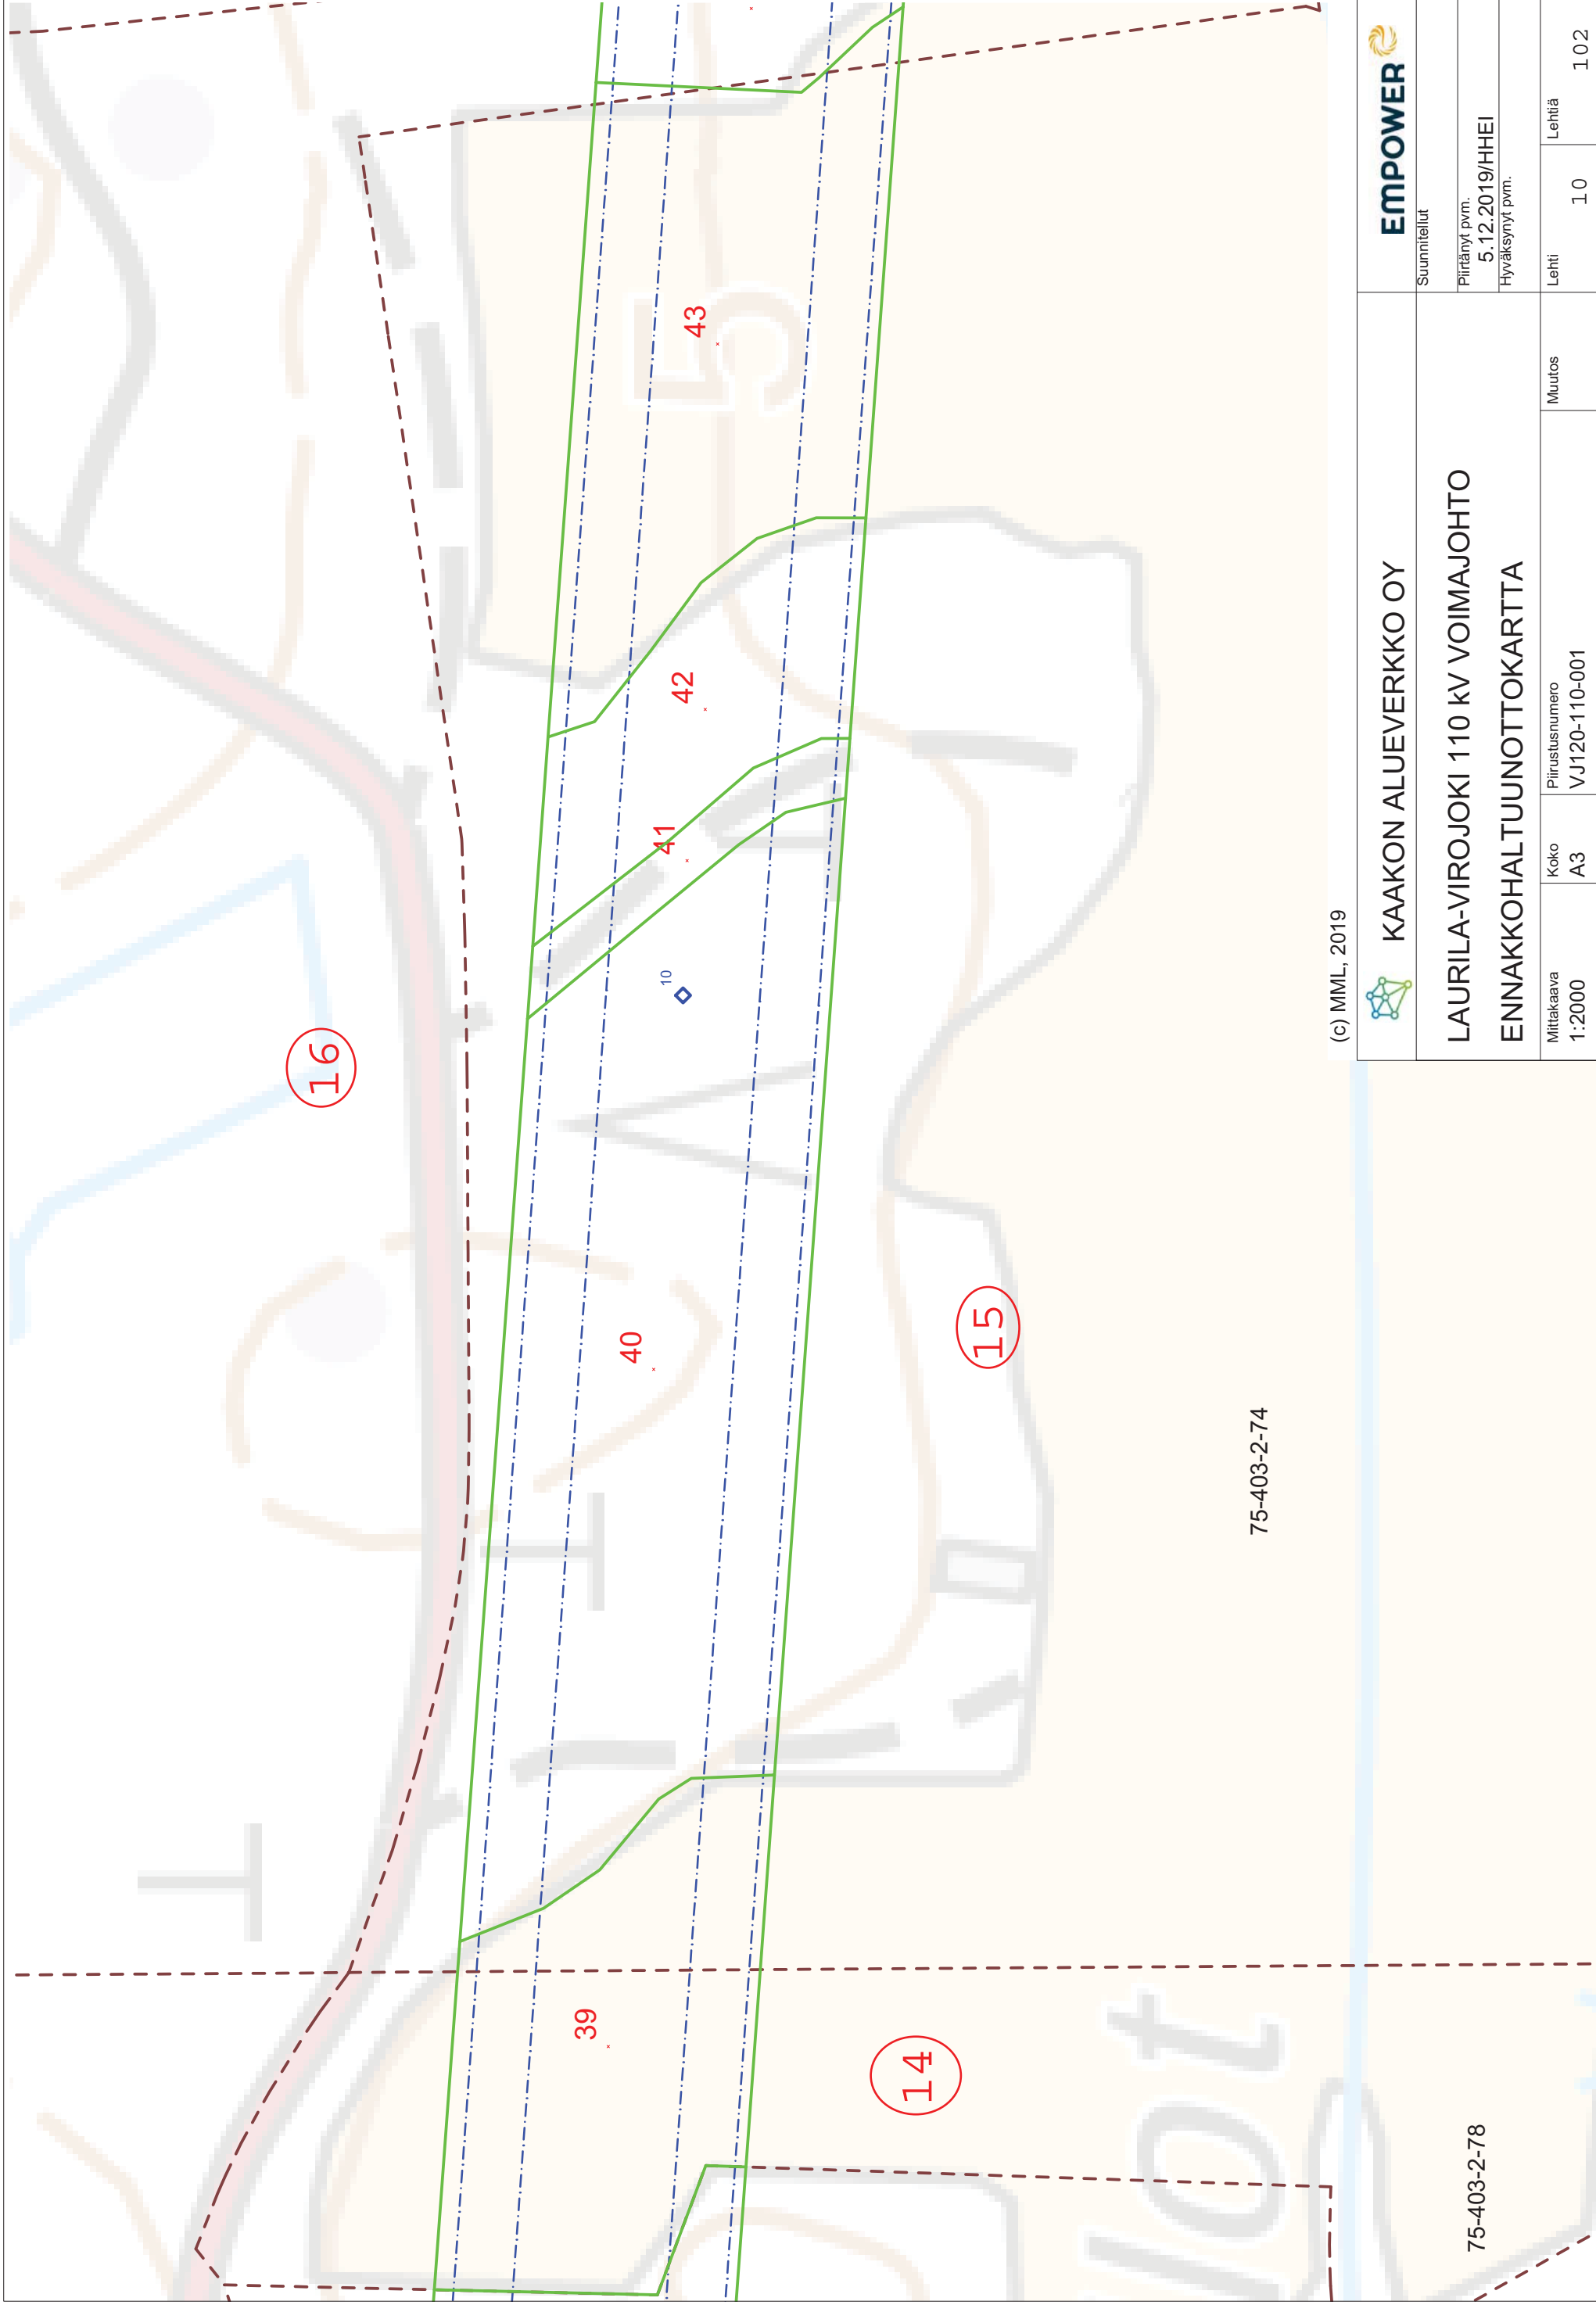

(c) MML, 2019



KAAKON ALUEVERKKO OY

LAURILA-VIROJOKI 110 KV VOIMAJOHTO
ENNAKKOHALTUUNNOTKARTTA

EMPOWER

Suunnitelut

Piirränyt pvm.

5.12.2019/HHEI

Hyväksynyt pvm.

Mittakaava
1:2000

Koko
A3

Piirustusnumero

VJ120-110-001

Muutos

Lehti


10

Lehtiä

102

75-403-2-74

75-403-2-78

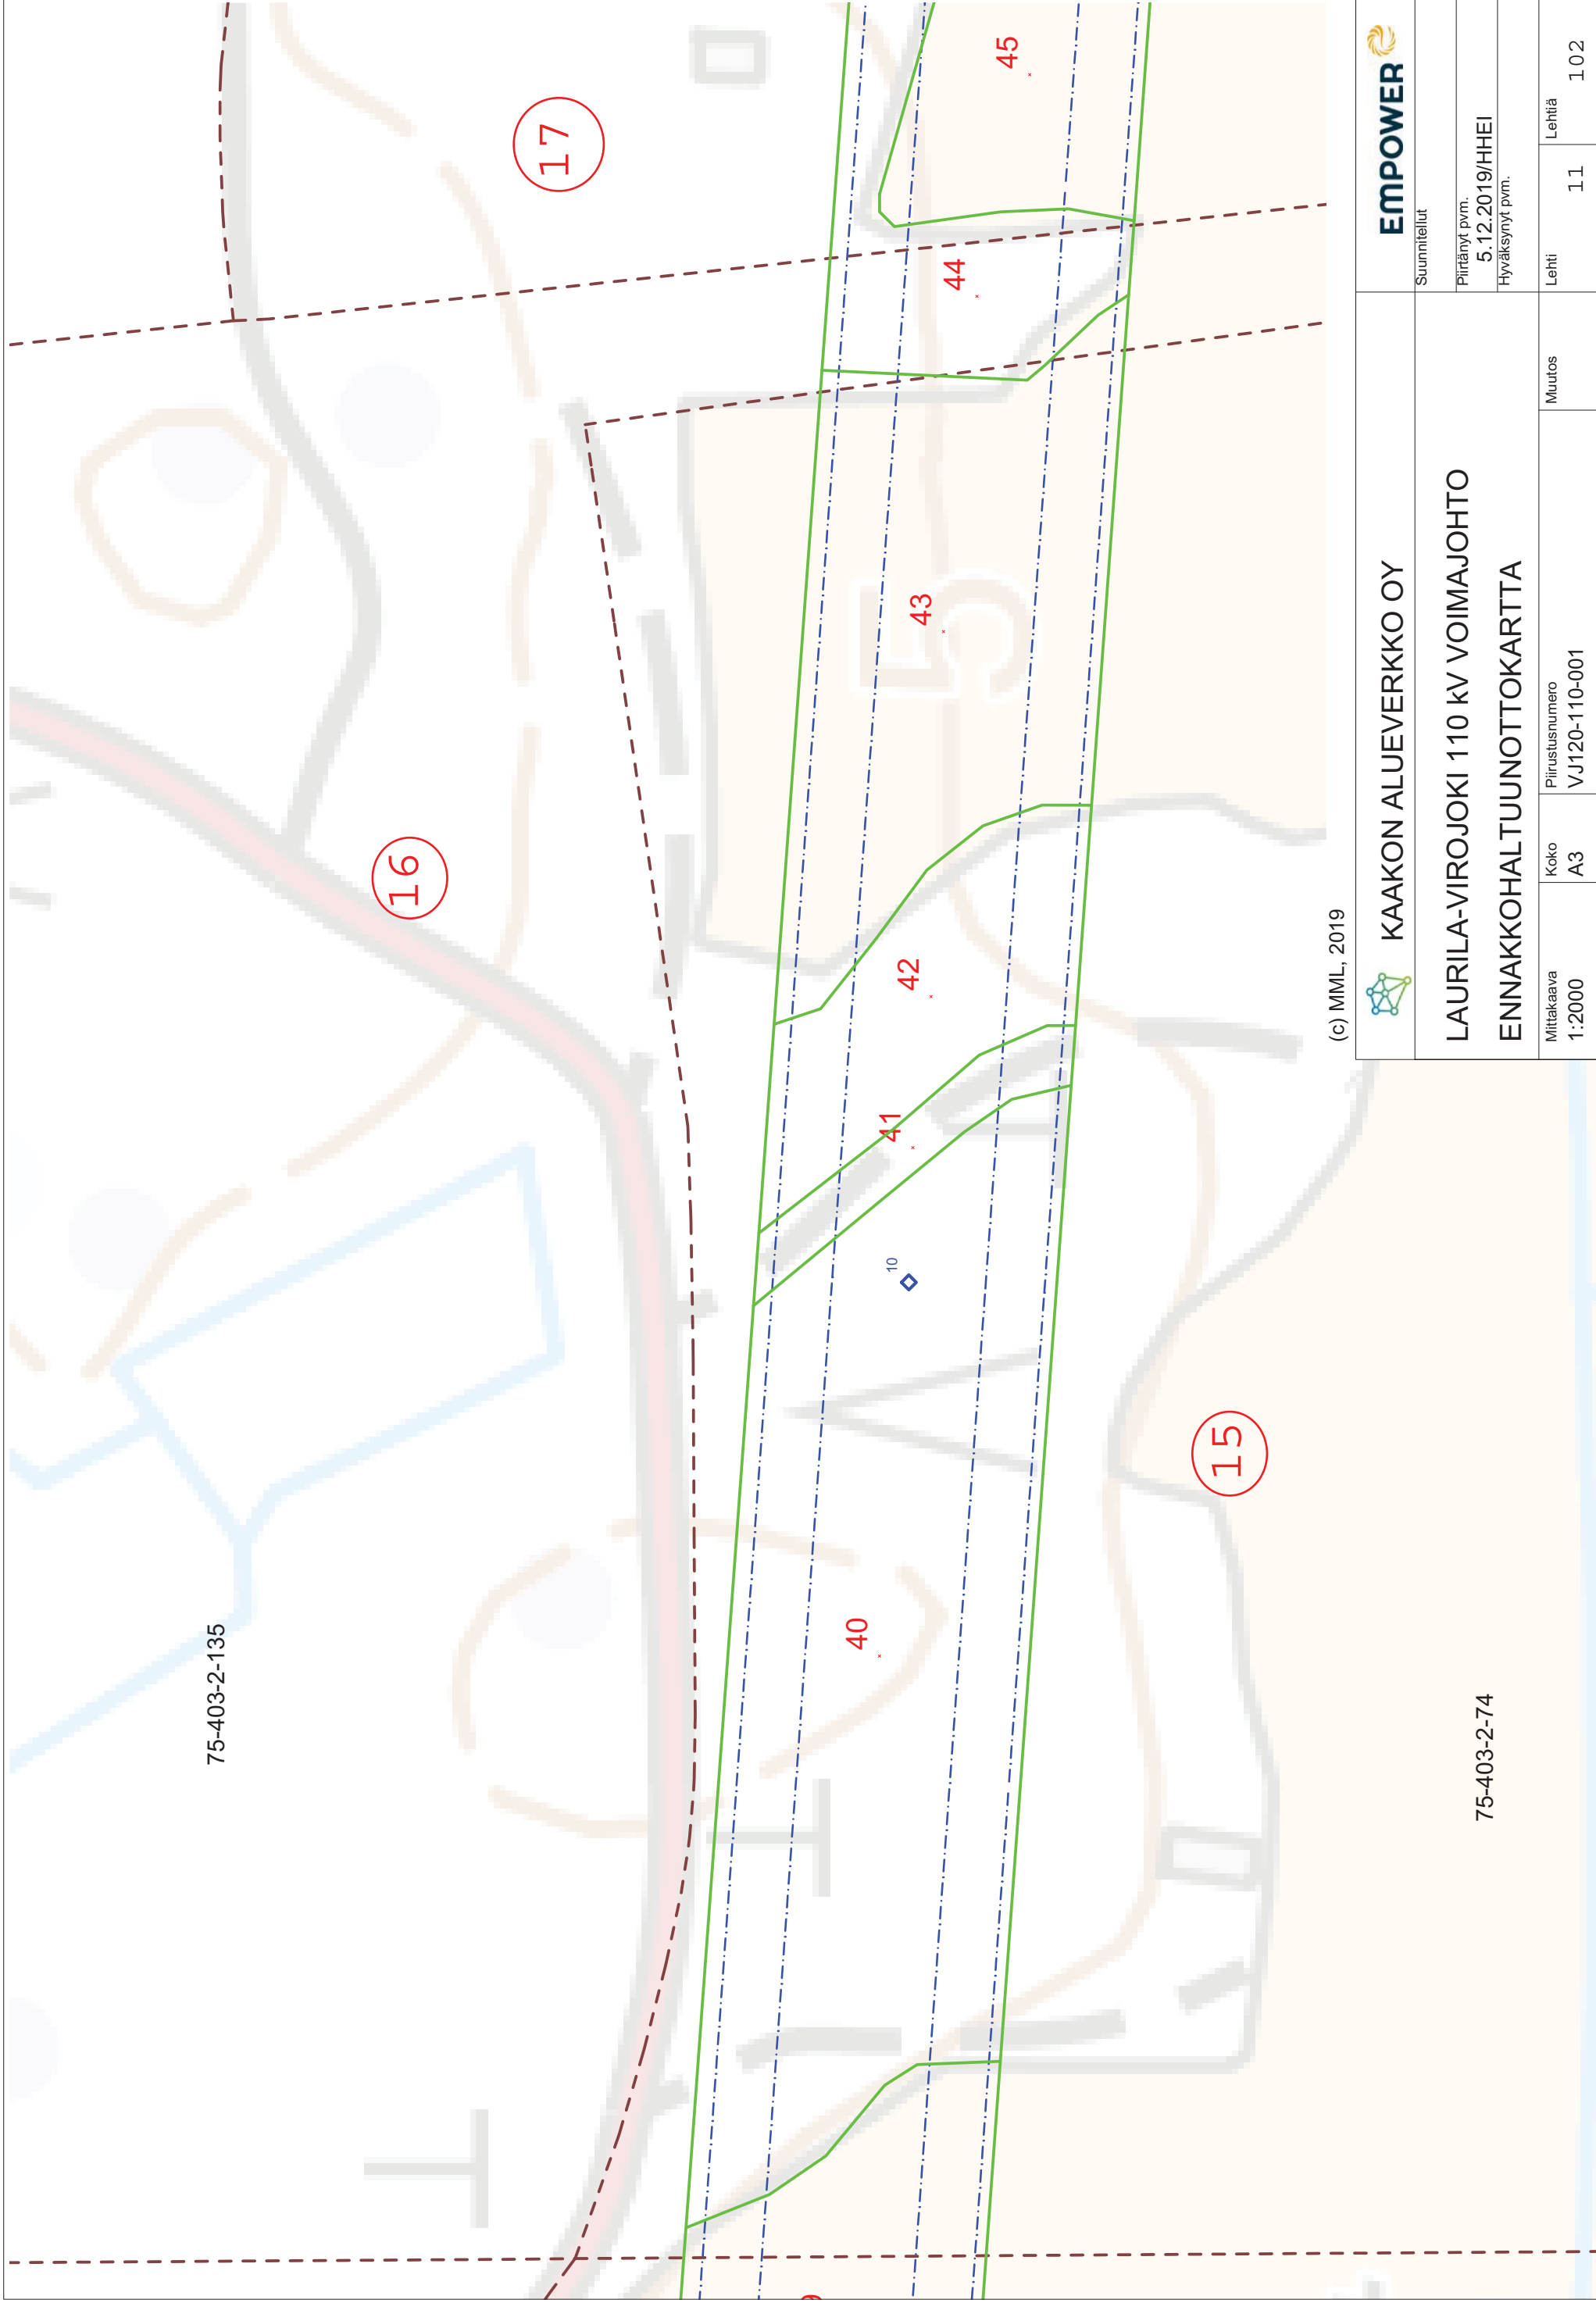


75-403-2-135

75-403-2-74

(c) MML, 2019

		Suunnitelut	
KAAKON ALUEVERKKO OY			
LAURILA-VIROJOKI 110 KV VOIMAJOHTO			
ENNAKKOHALTUUNNOTKARTTA			
Mittakaava 1:2000	Koko A3	Piirustusnumero VJ120-110-001	Muutos
		Lehti 1.1	Lehtiä 1.02
Piirätty pvm. 5.12.2019/HHEI		Hyväksynyt pvm.	

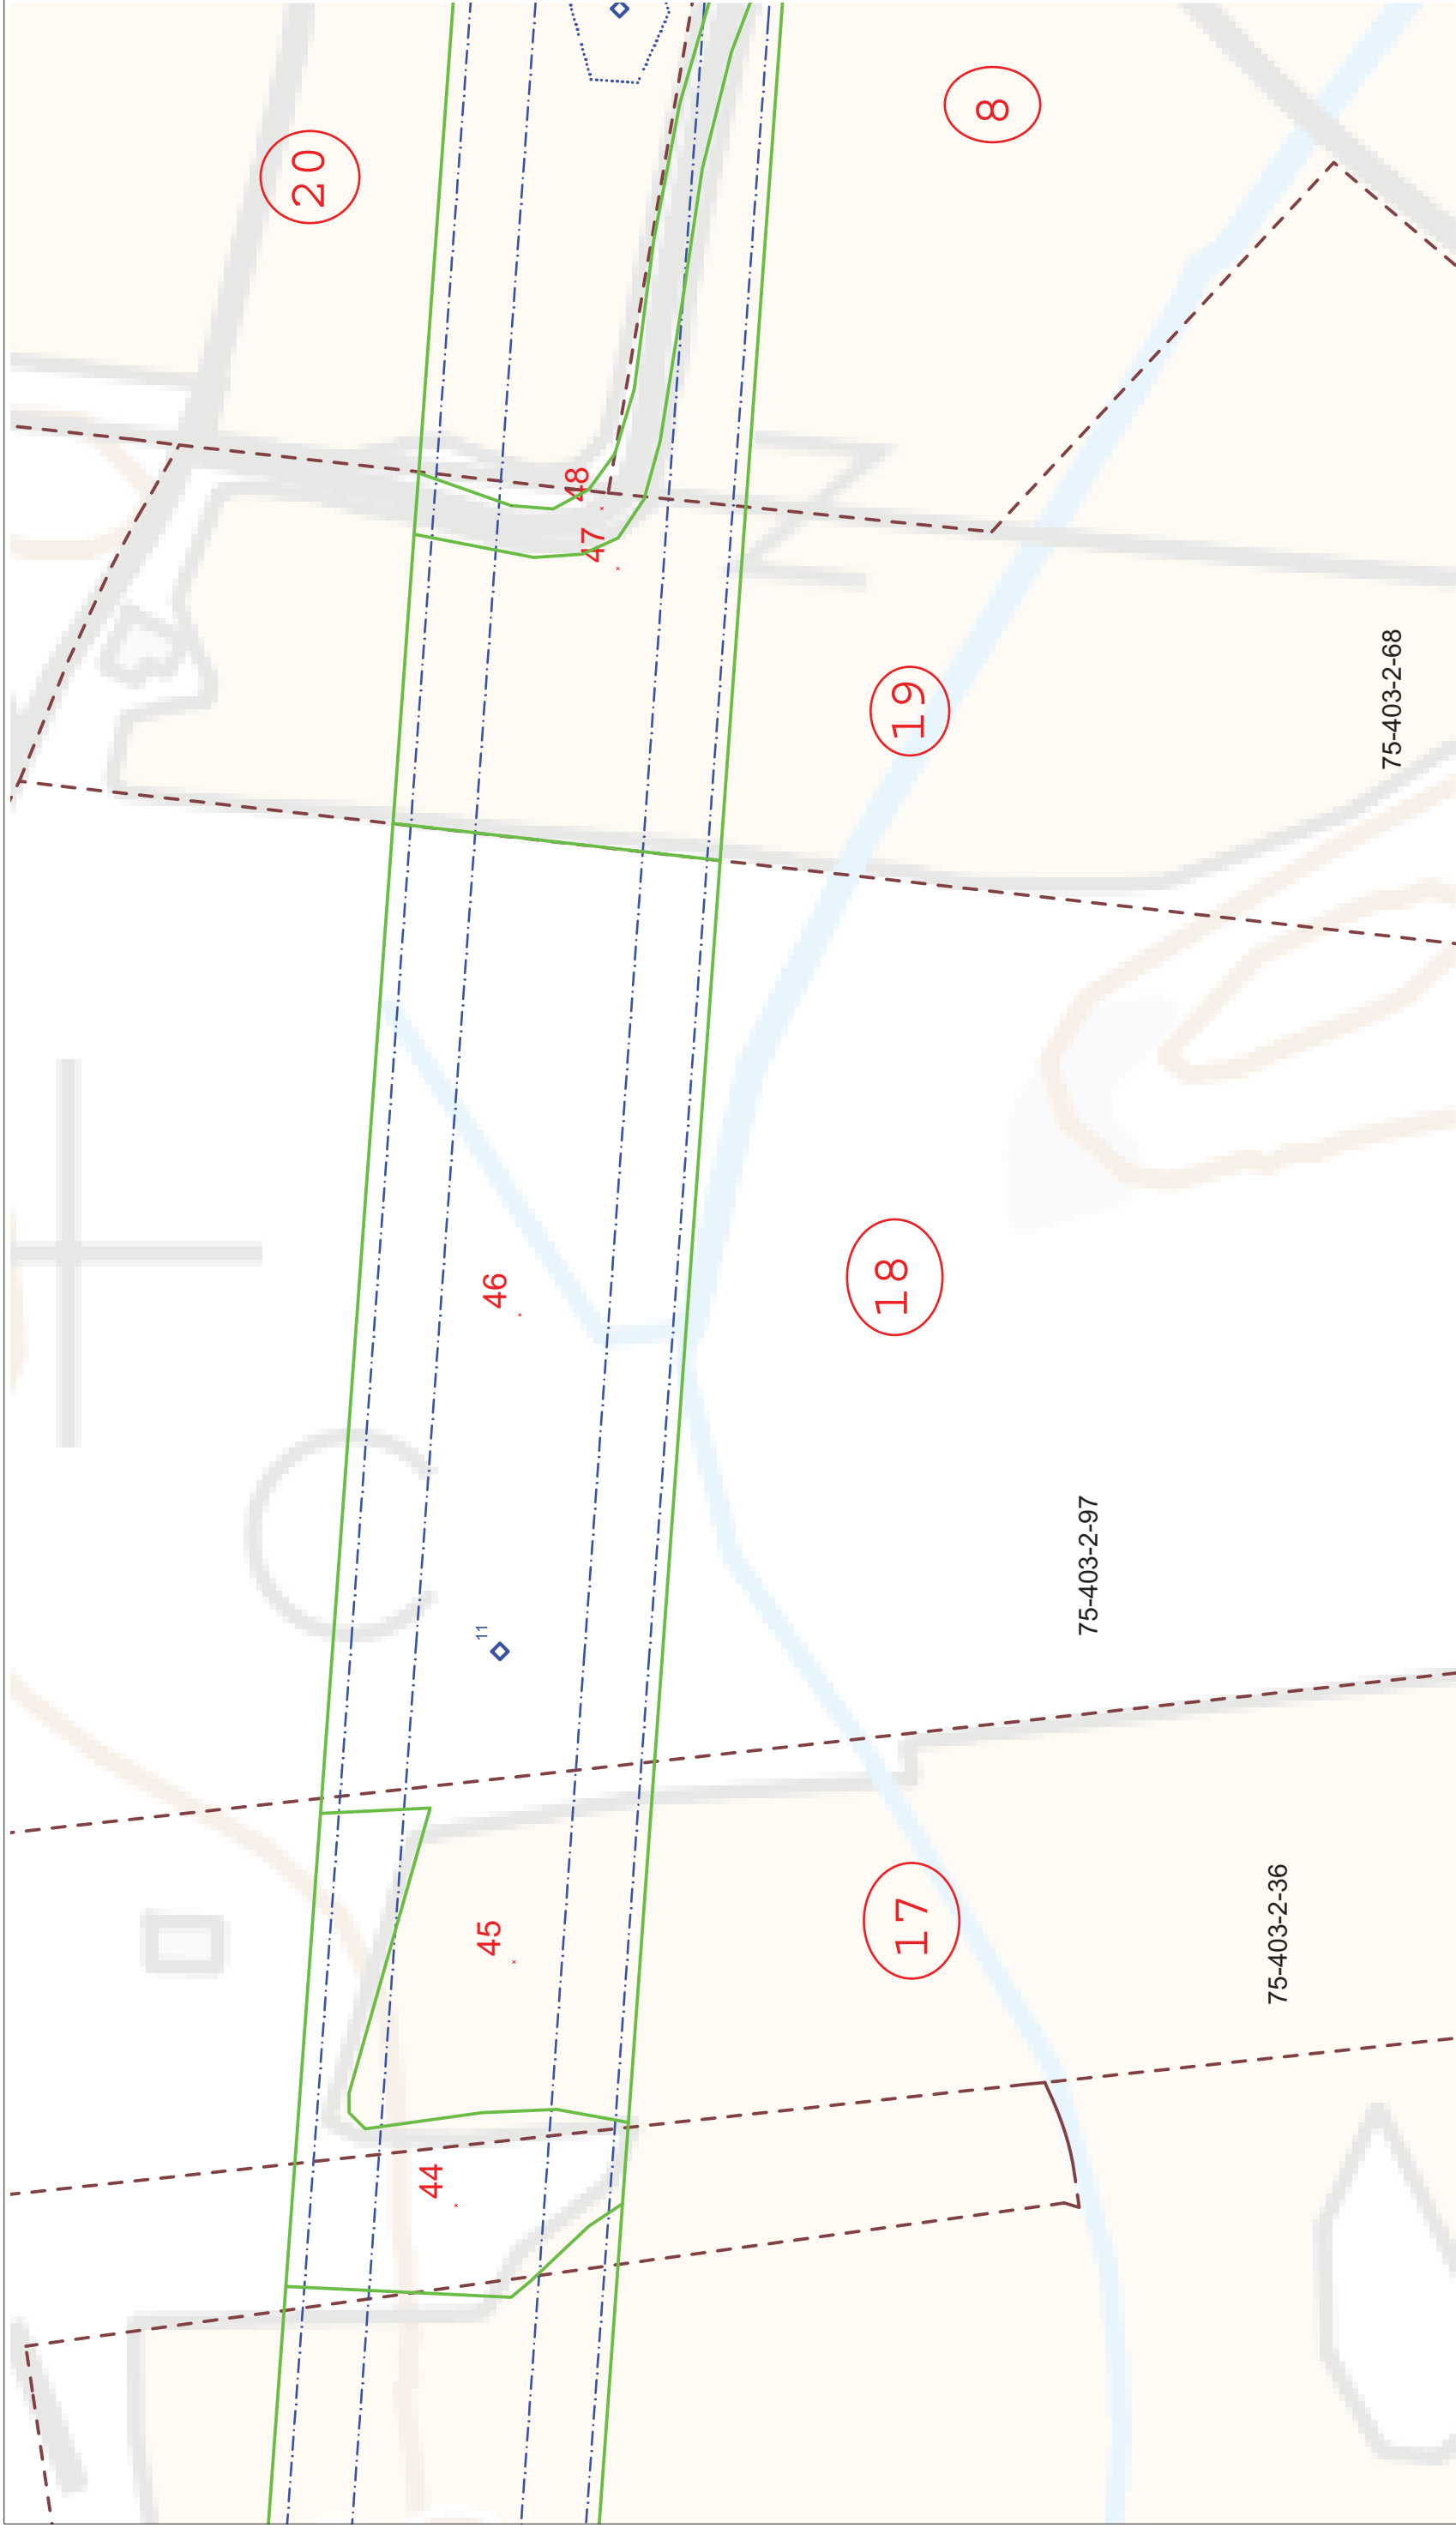

(c) MML, 2019



KAAKON ALUEVERKKO OY



Suunnitelut

LAURILA-VIROJOKI 110 KV VOIMAJOHTO
ENNAKKOHALTUUNNOTKARTTA

Piirränyt pvm.
5.12.2019/HHEI
Hyväksynyt pvm.

Mittakaava
1:2000

Koko
A3

Piirustusnumero
VJ120-110-001

Muutos

Lehti
1.2


Lehtiä
1.02

75-403-4-84


20

75-403-2-125

48

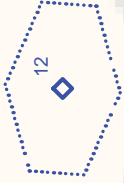

49

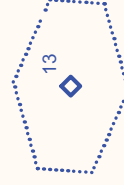

8

21

(c) MML, 2019



KAAKON ALUEVERKKO OY

EMPOWER

Suunnitelut

LAURILA-VIROJOKI 110 KV VOIMAJOHTO

Piirränyt pvm.
5.12.2019/HHEI

ENNAKKOHALTUUNNOTKARTTA

Hyväksynyt pvm.

Mittakaava
1:2000


Koko
A3

Piirustusnumero
VJ120-110-001

Muutos

Lehti
13

Lehtiä
102

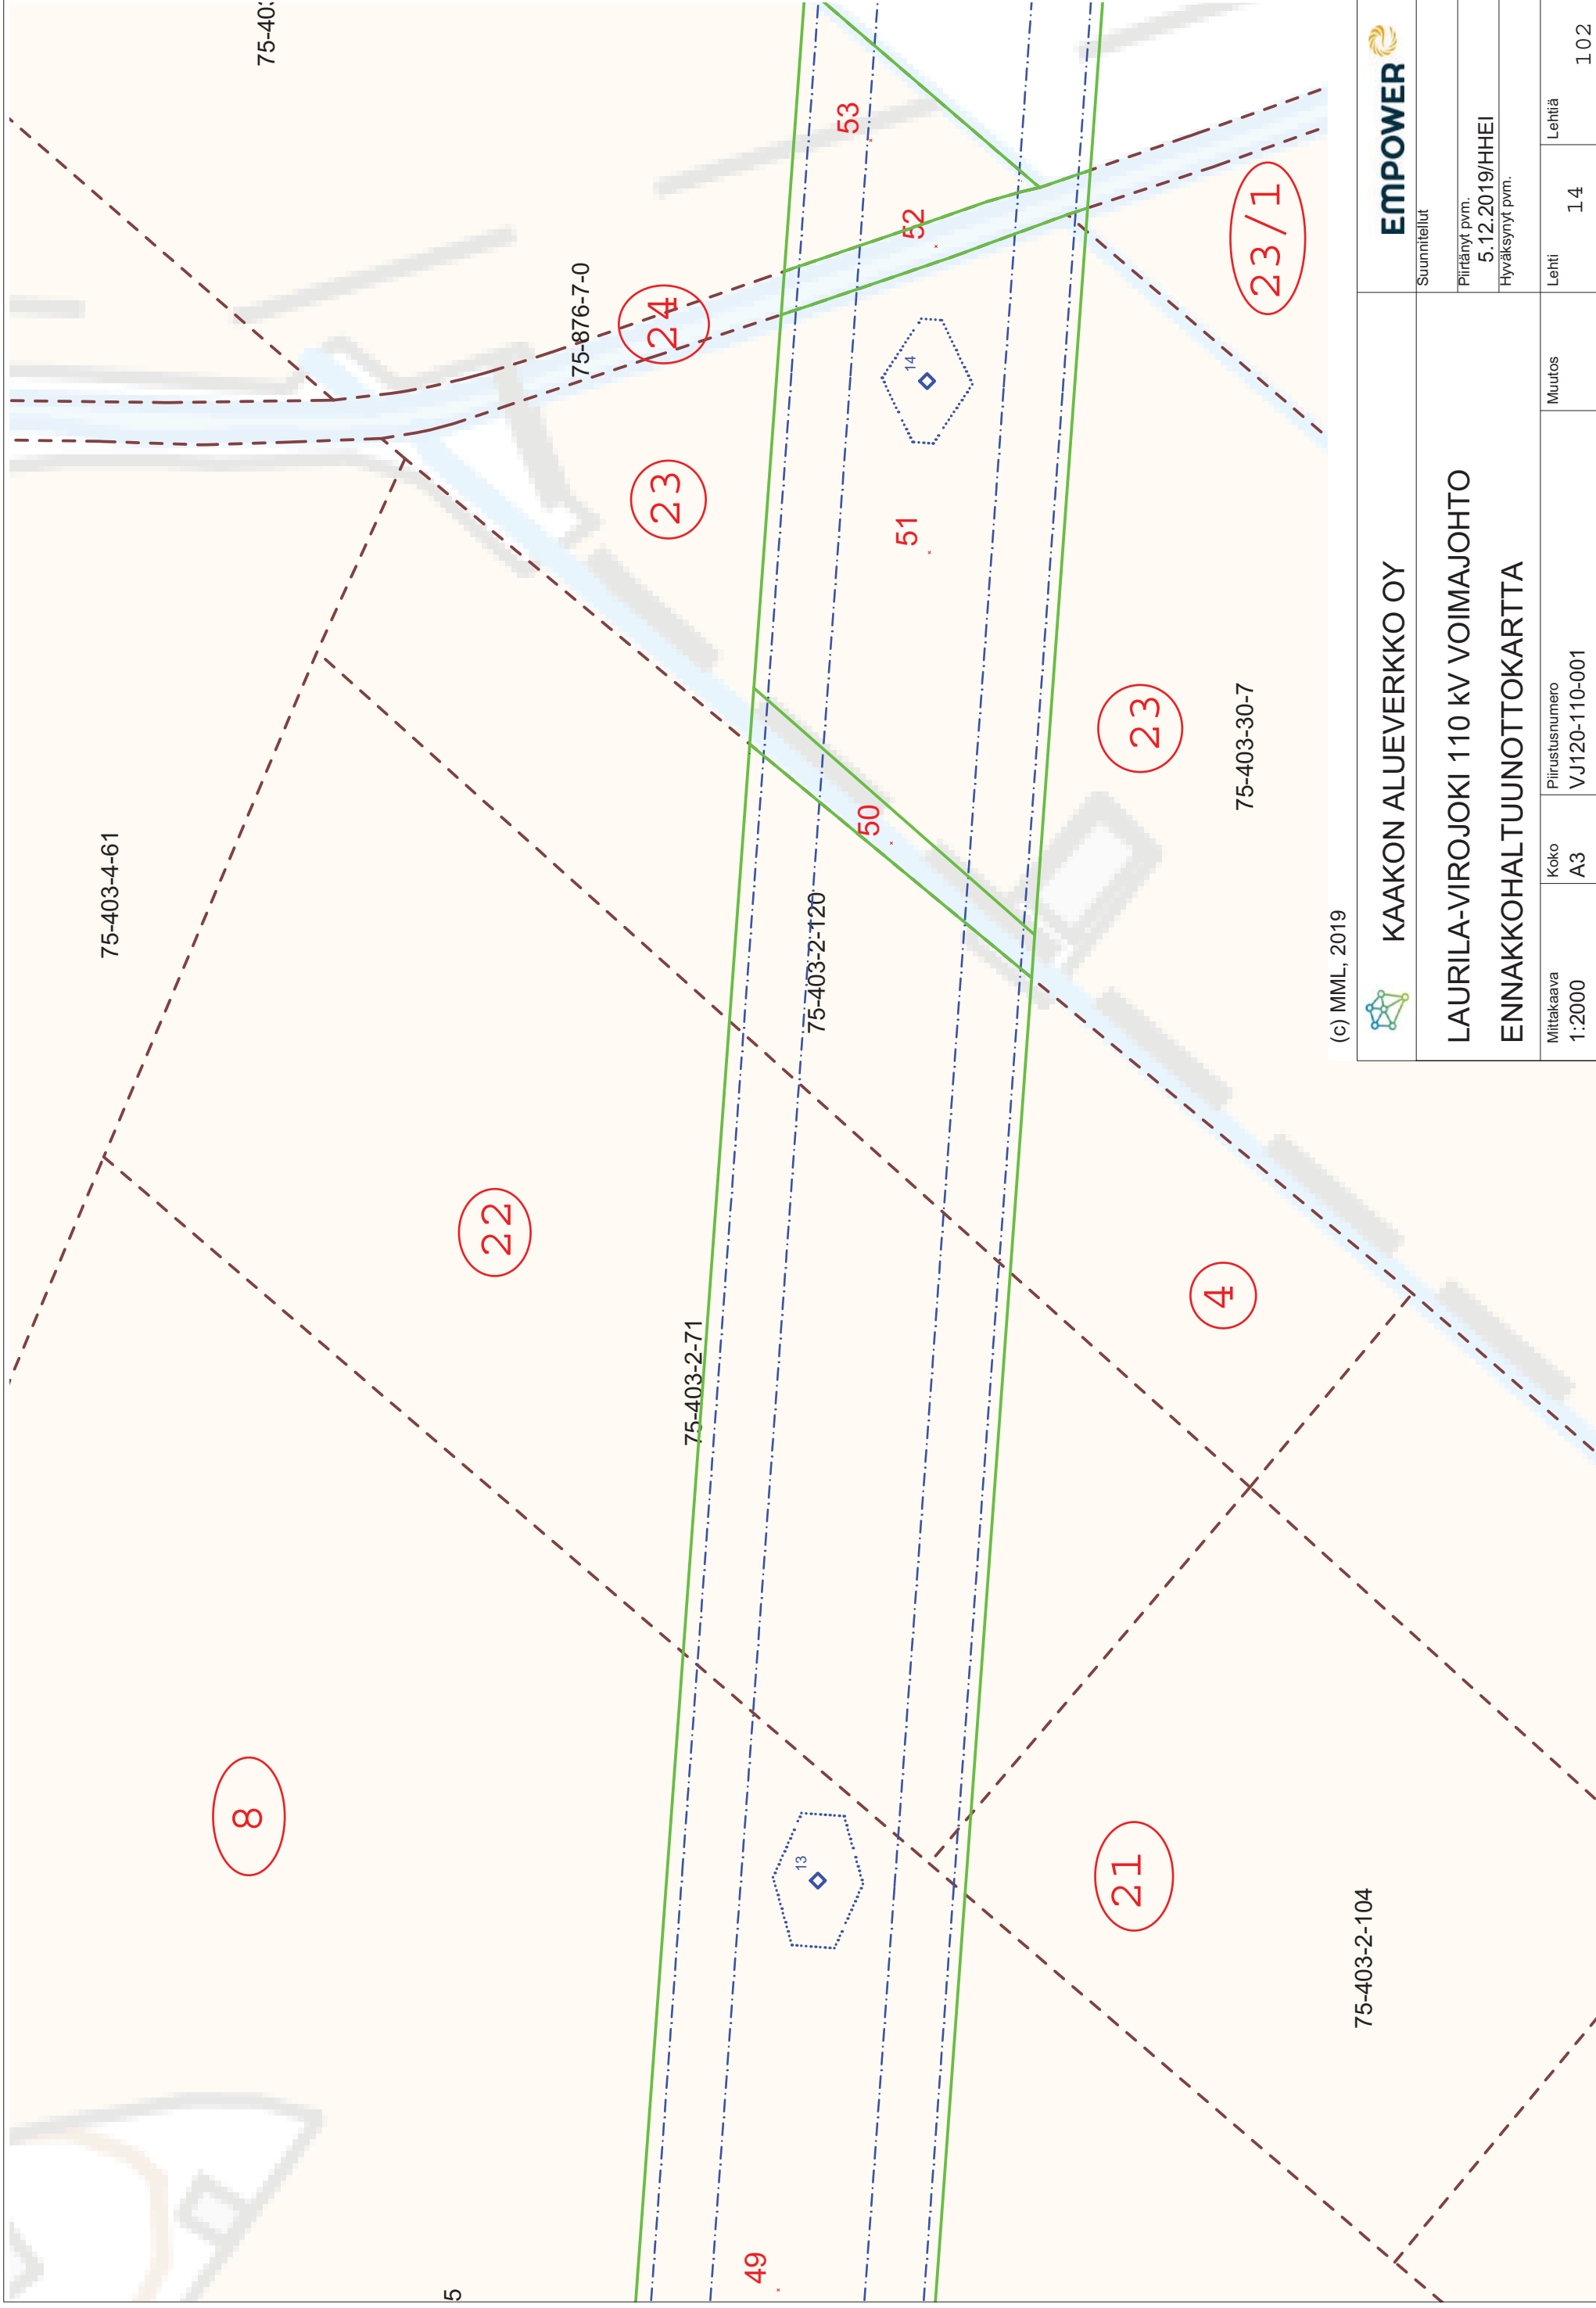

(c) MML, 2019



KAAKON ALUEVERKKO OY

LAURILA-VIROJOKI 110 KV VOIMAJOHTO
ENNAKKOHALTUUNNOTKARTTA



Suunnitelut

Piirränyt pvm.

5.12.2019/HHEI

Hyväksynyt pvm.

Lehti

14

Lehtiä

102

Muutos

Piirustusnumero


VJ120-110-001

Koko

A3


Mittakaava

1:2000

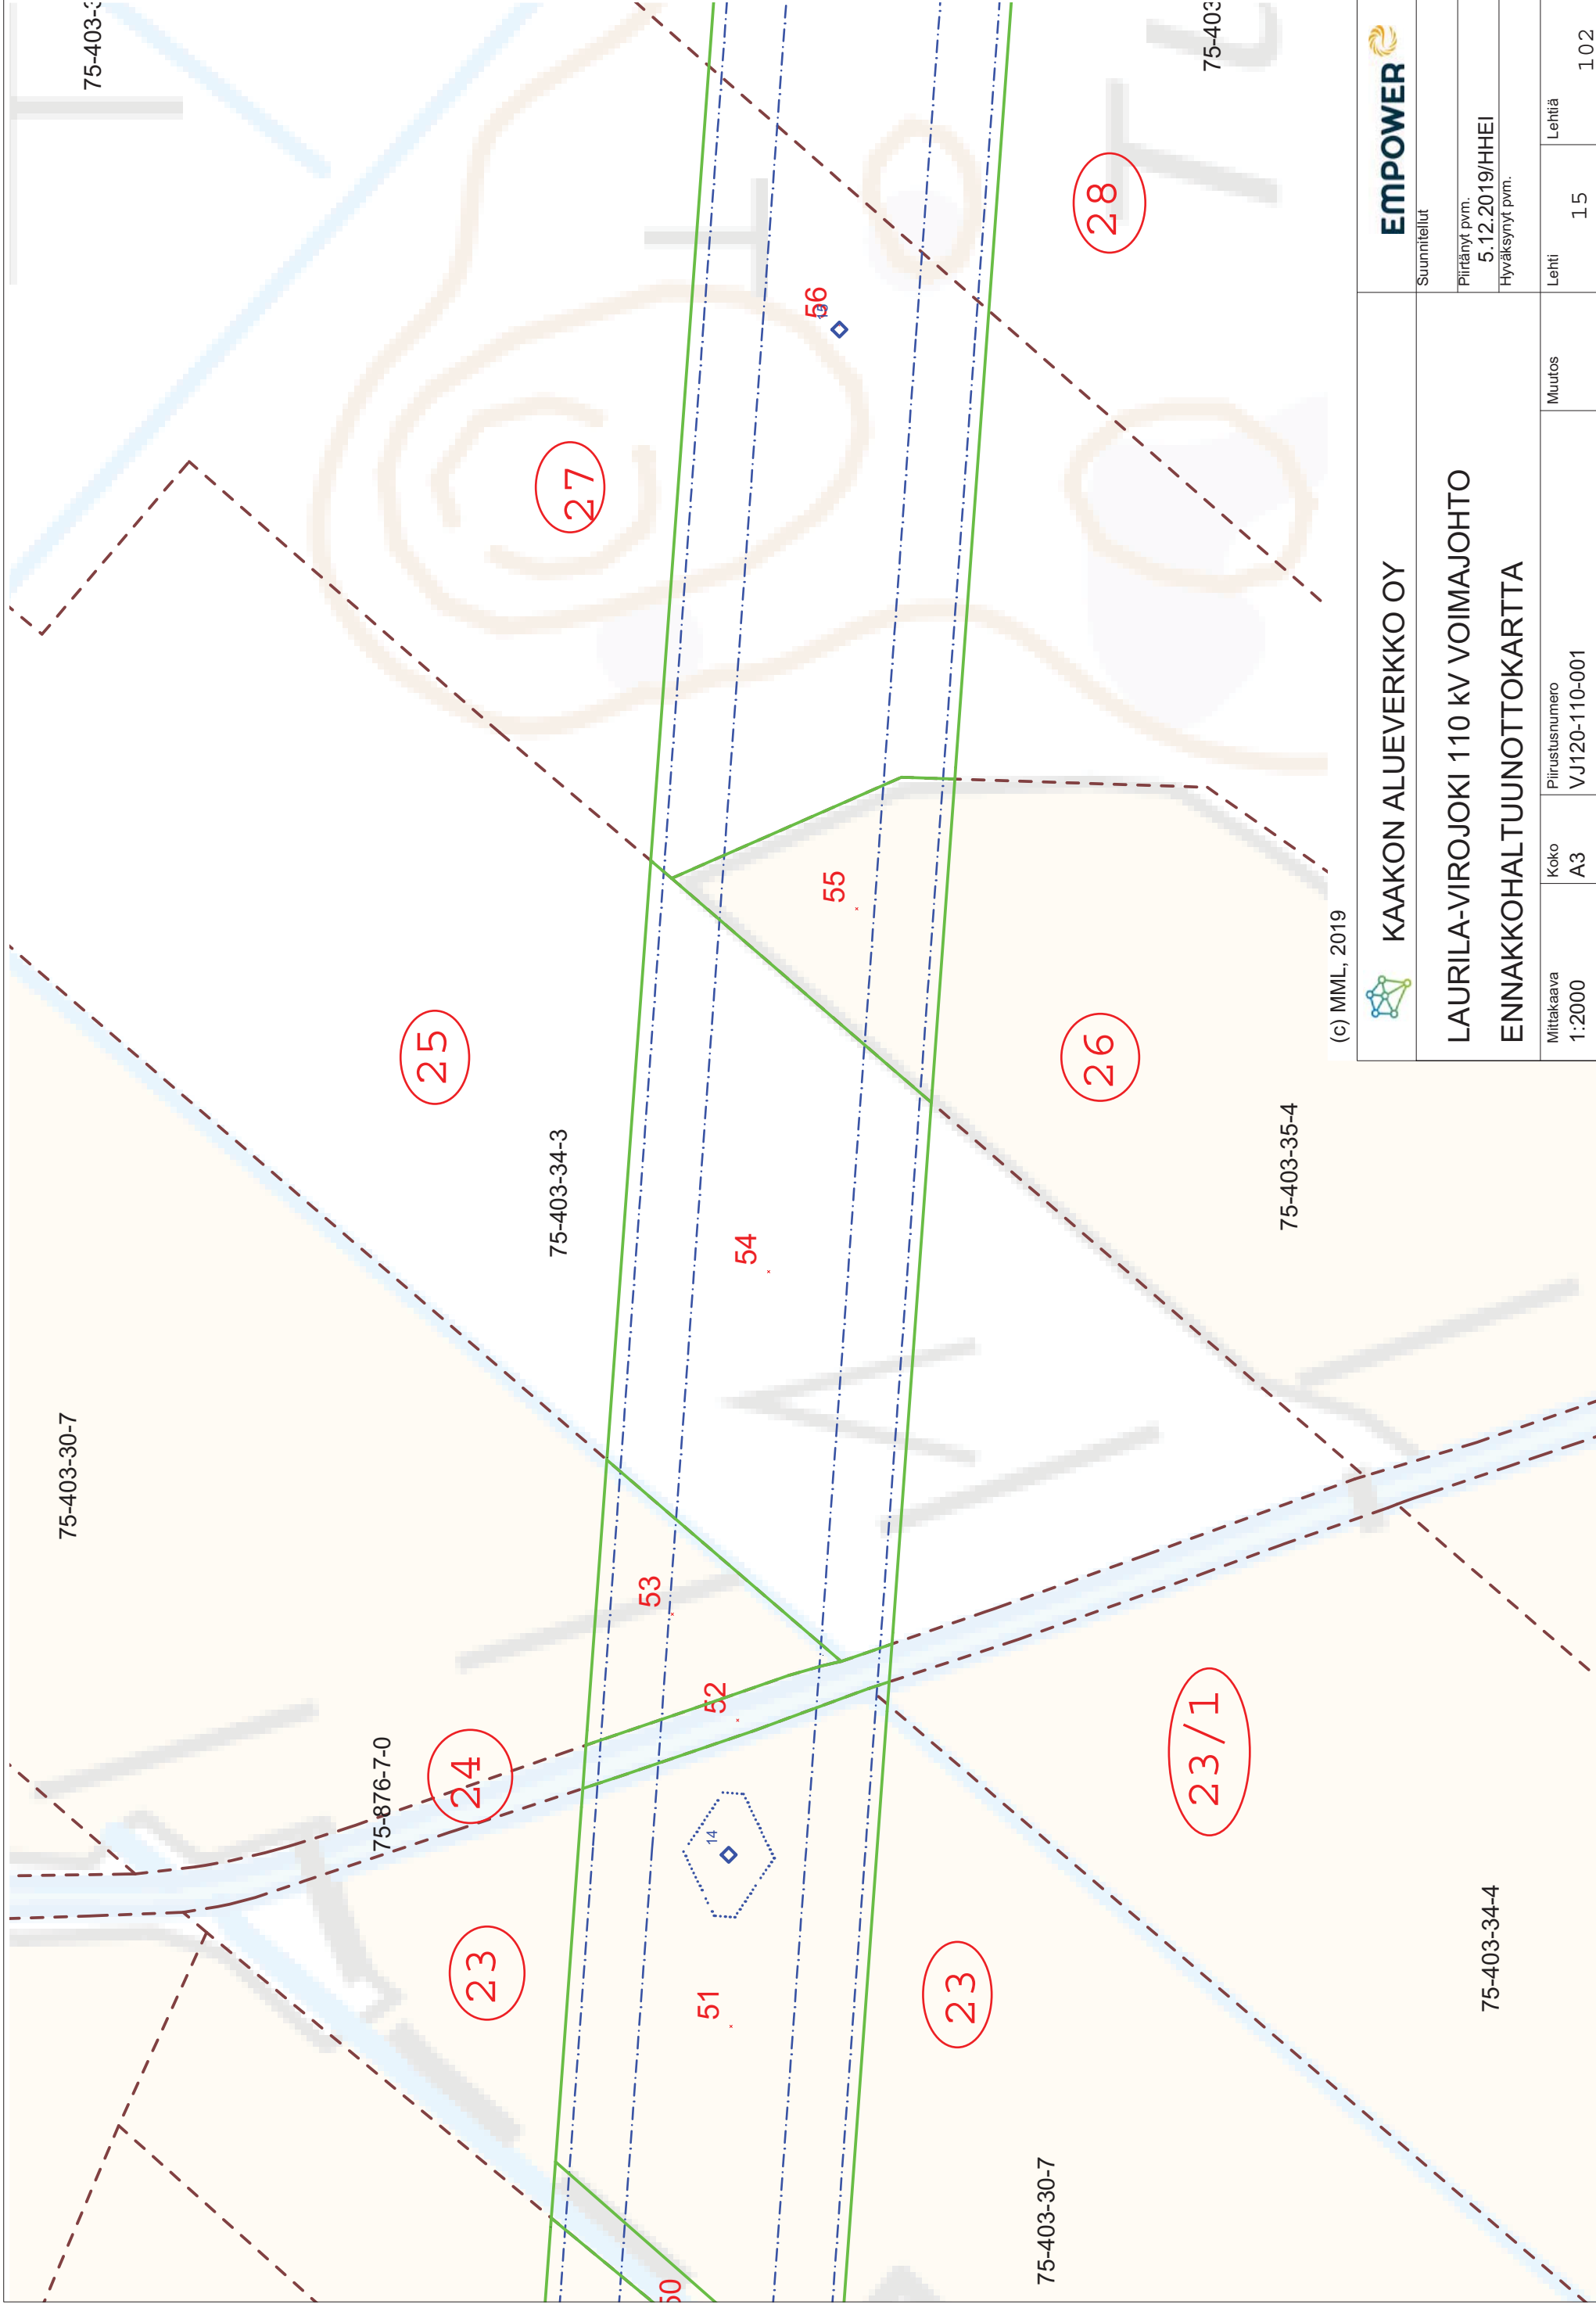

(c) MML, 2019

		Suunnitelut	
KAAKON ALUEVERKKO OY			
LAURILA-VIROJOKI 110 KV VOIMAJOHTO			
ENNAKKOHALTUUNNOTKARTTA			
Mittakaava	Koko	Piirustusnumero	Muutos
1:2000	A3	VJ120-110-001	
		Lehti	Lehtiä
		15	102

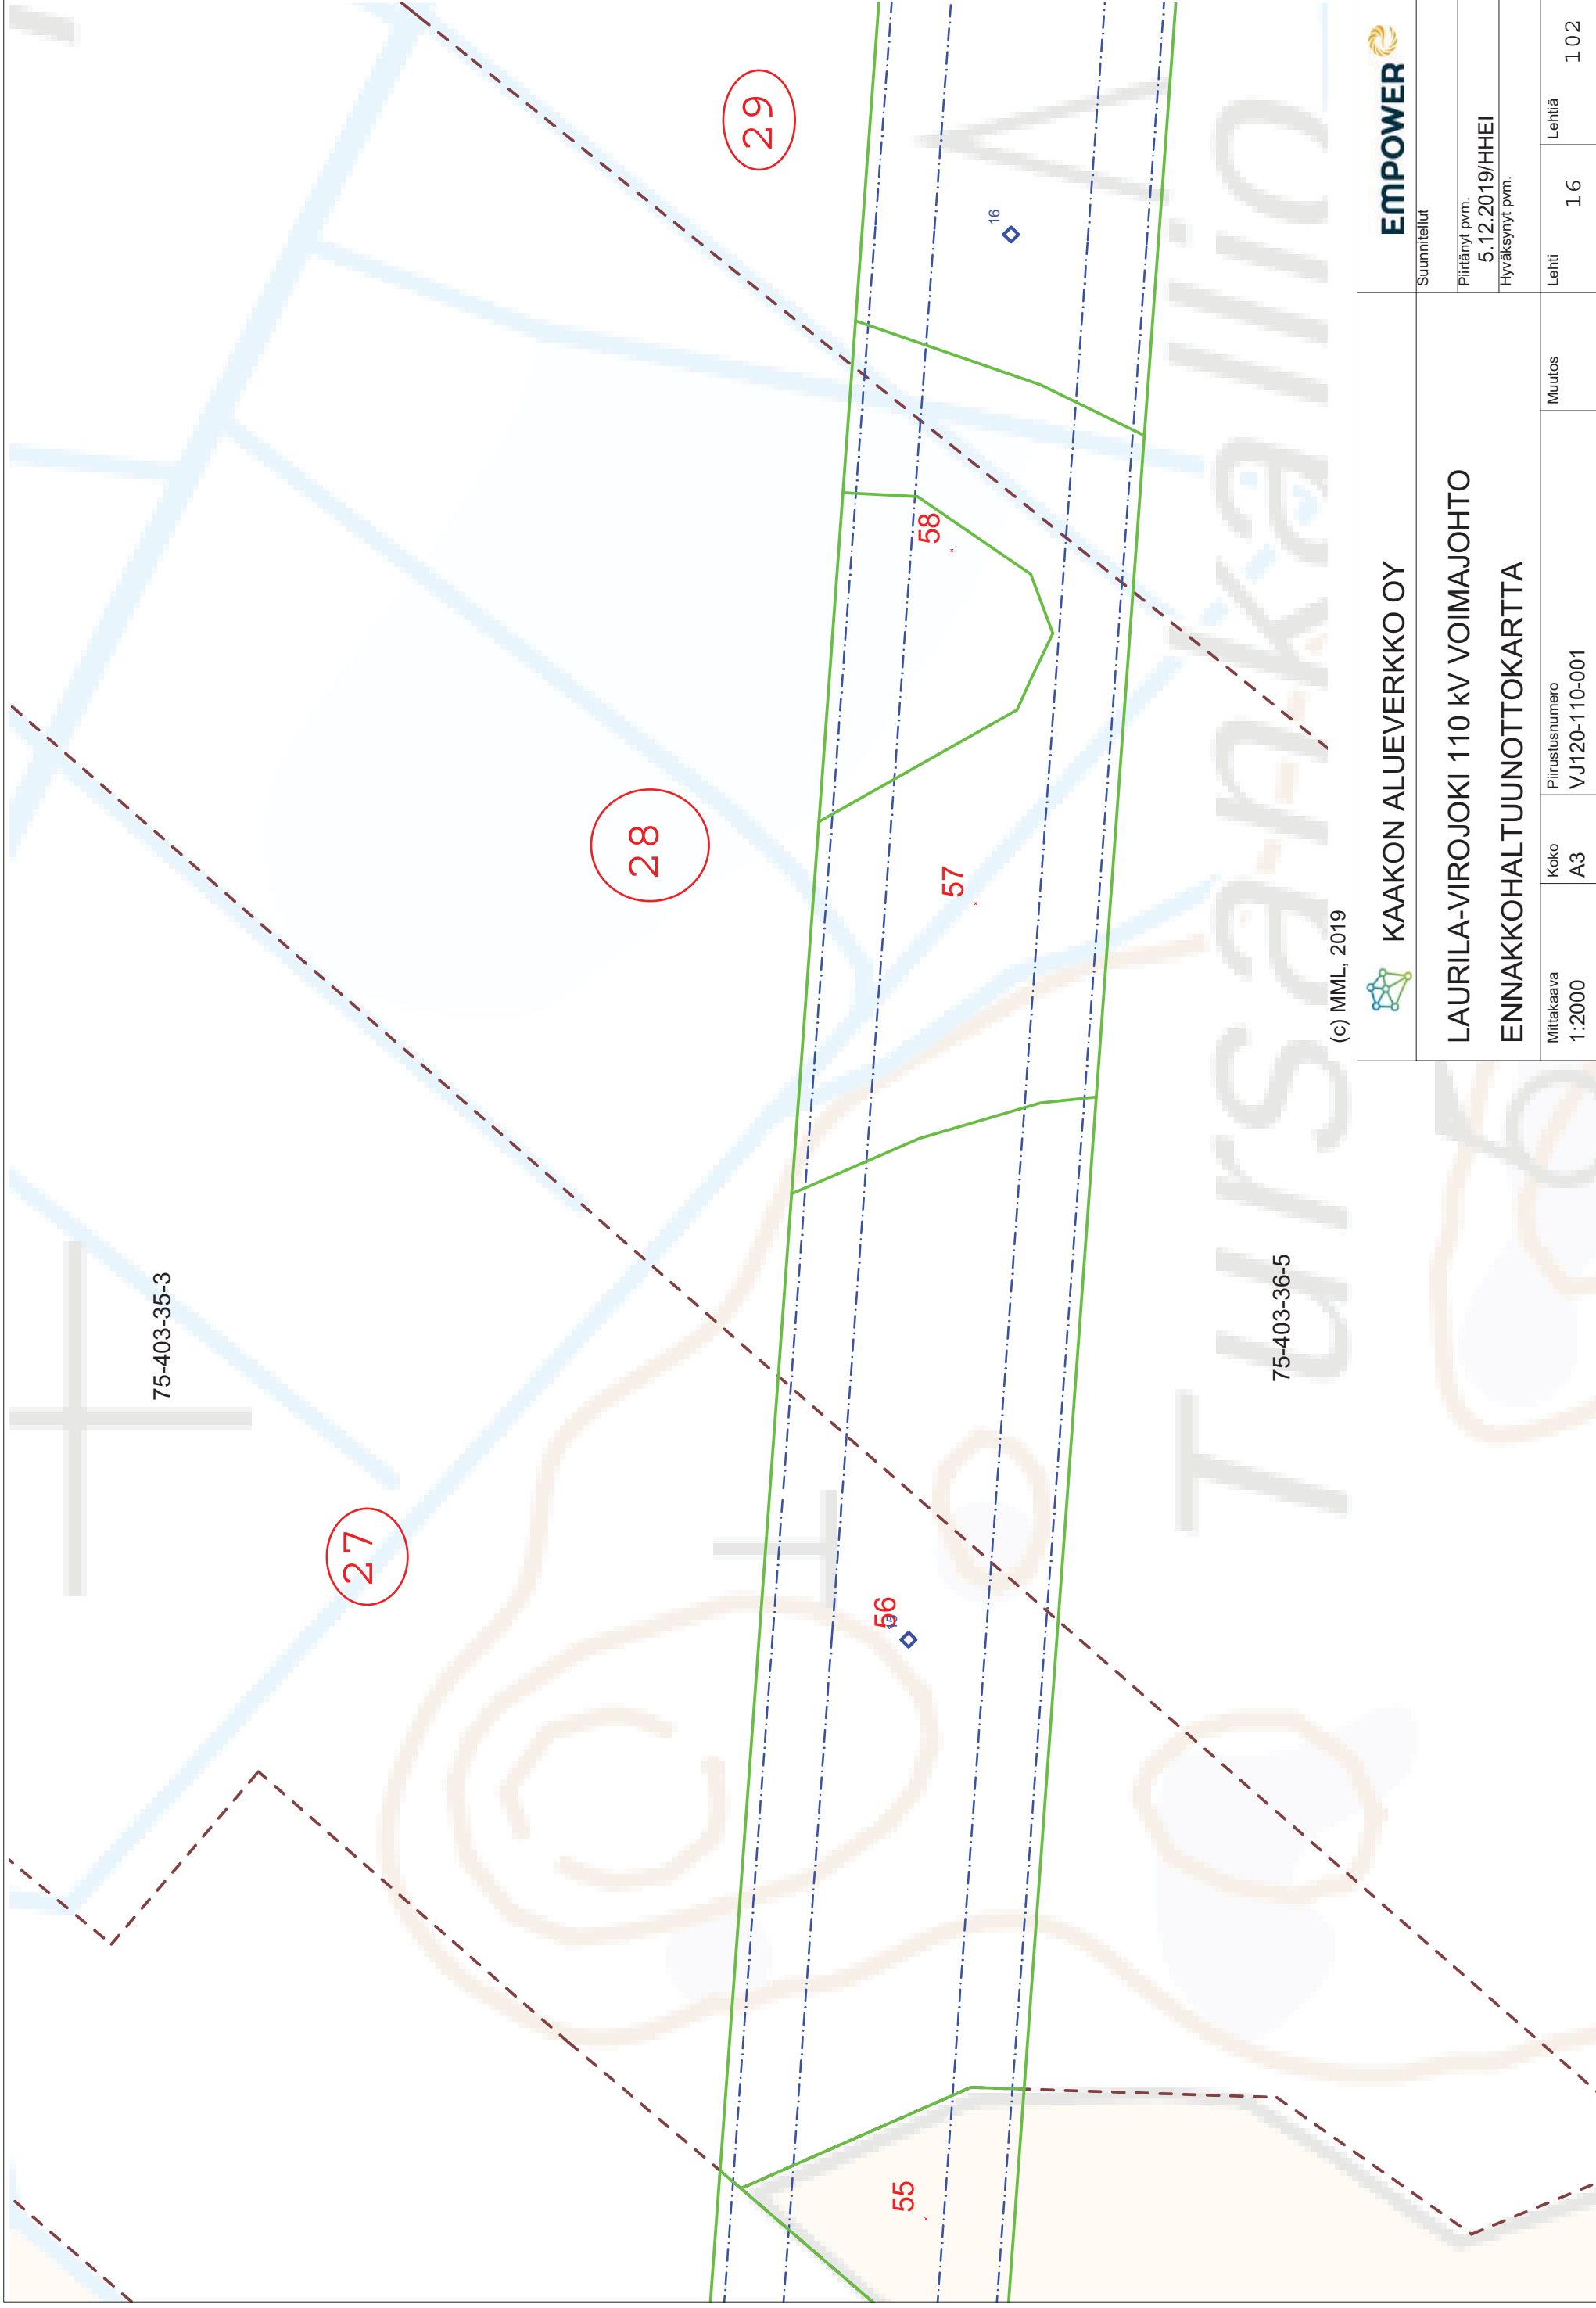

75-403-35-3

75-403-36-5

27

28

29

55

56

57

58

16

(c) MML, 2019



KAAKON ALUEVERKKO OY



Suunnitelut

LAURILA-VIROJOKI 110 KV VOIMAJOHTO

Piirretty pvm.
5.12.2019/HHEI

ENNAKKOHALTUUNNOTTOKARTTA

Hyväksynyt pvm.

Mittakaava
1:2000


Koko
A3

Piirustusnumero
VJ120-110-001

Muutos


Lehti
1/6

Lehtiä
1/02

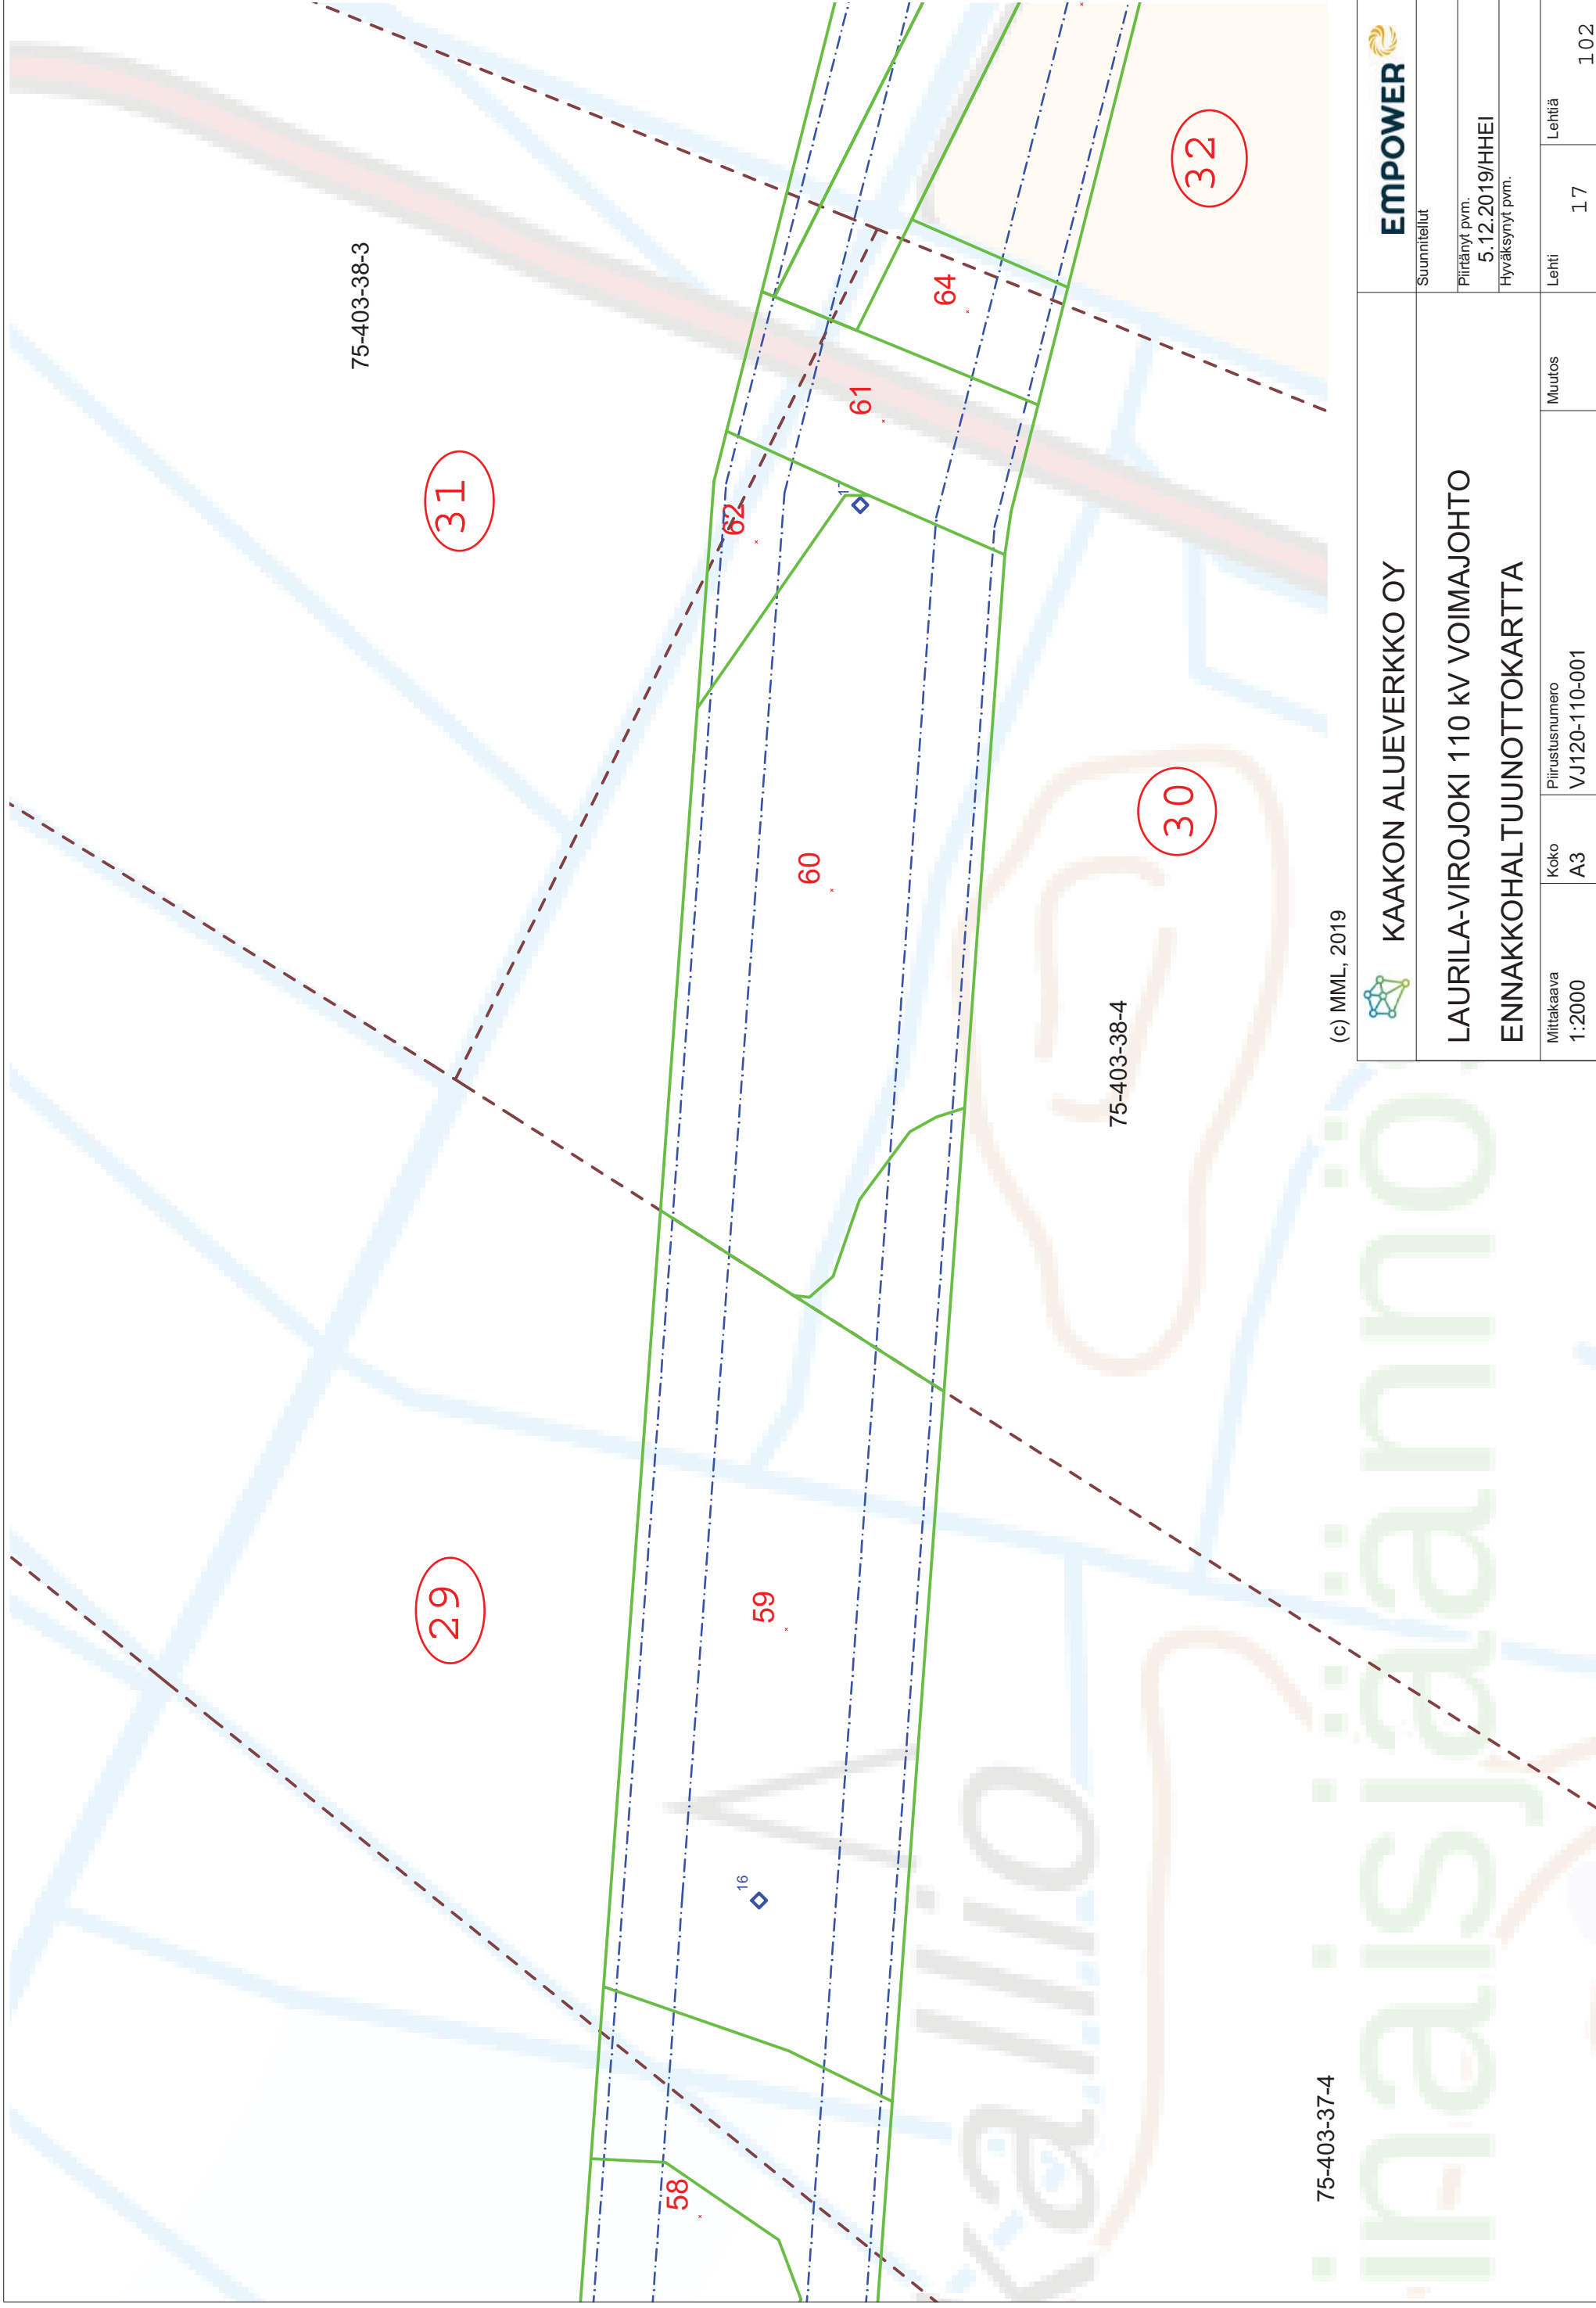

(c) MML, 2019

		Suunnitelut	
KAAKON ALUEVERKKO OY		Piiiränyt pvm. 5.12.2019/HHEI	
LAURILA-VIROJOKI 110 KV VOIMAJOHTO		Hyväksynyt pvm.	
ENNAKKOHALTUUNNOTKARTTA			
Mittakaava 1:2000	Koko A3	Piirustusnumero VJ120-110-001	Muutos
		Lehti 17	Lehtiä 102

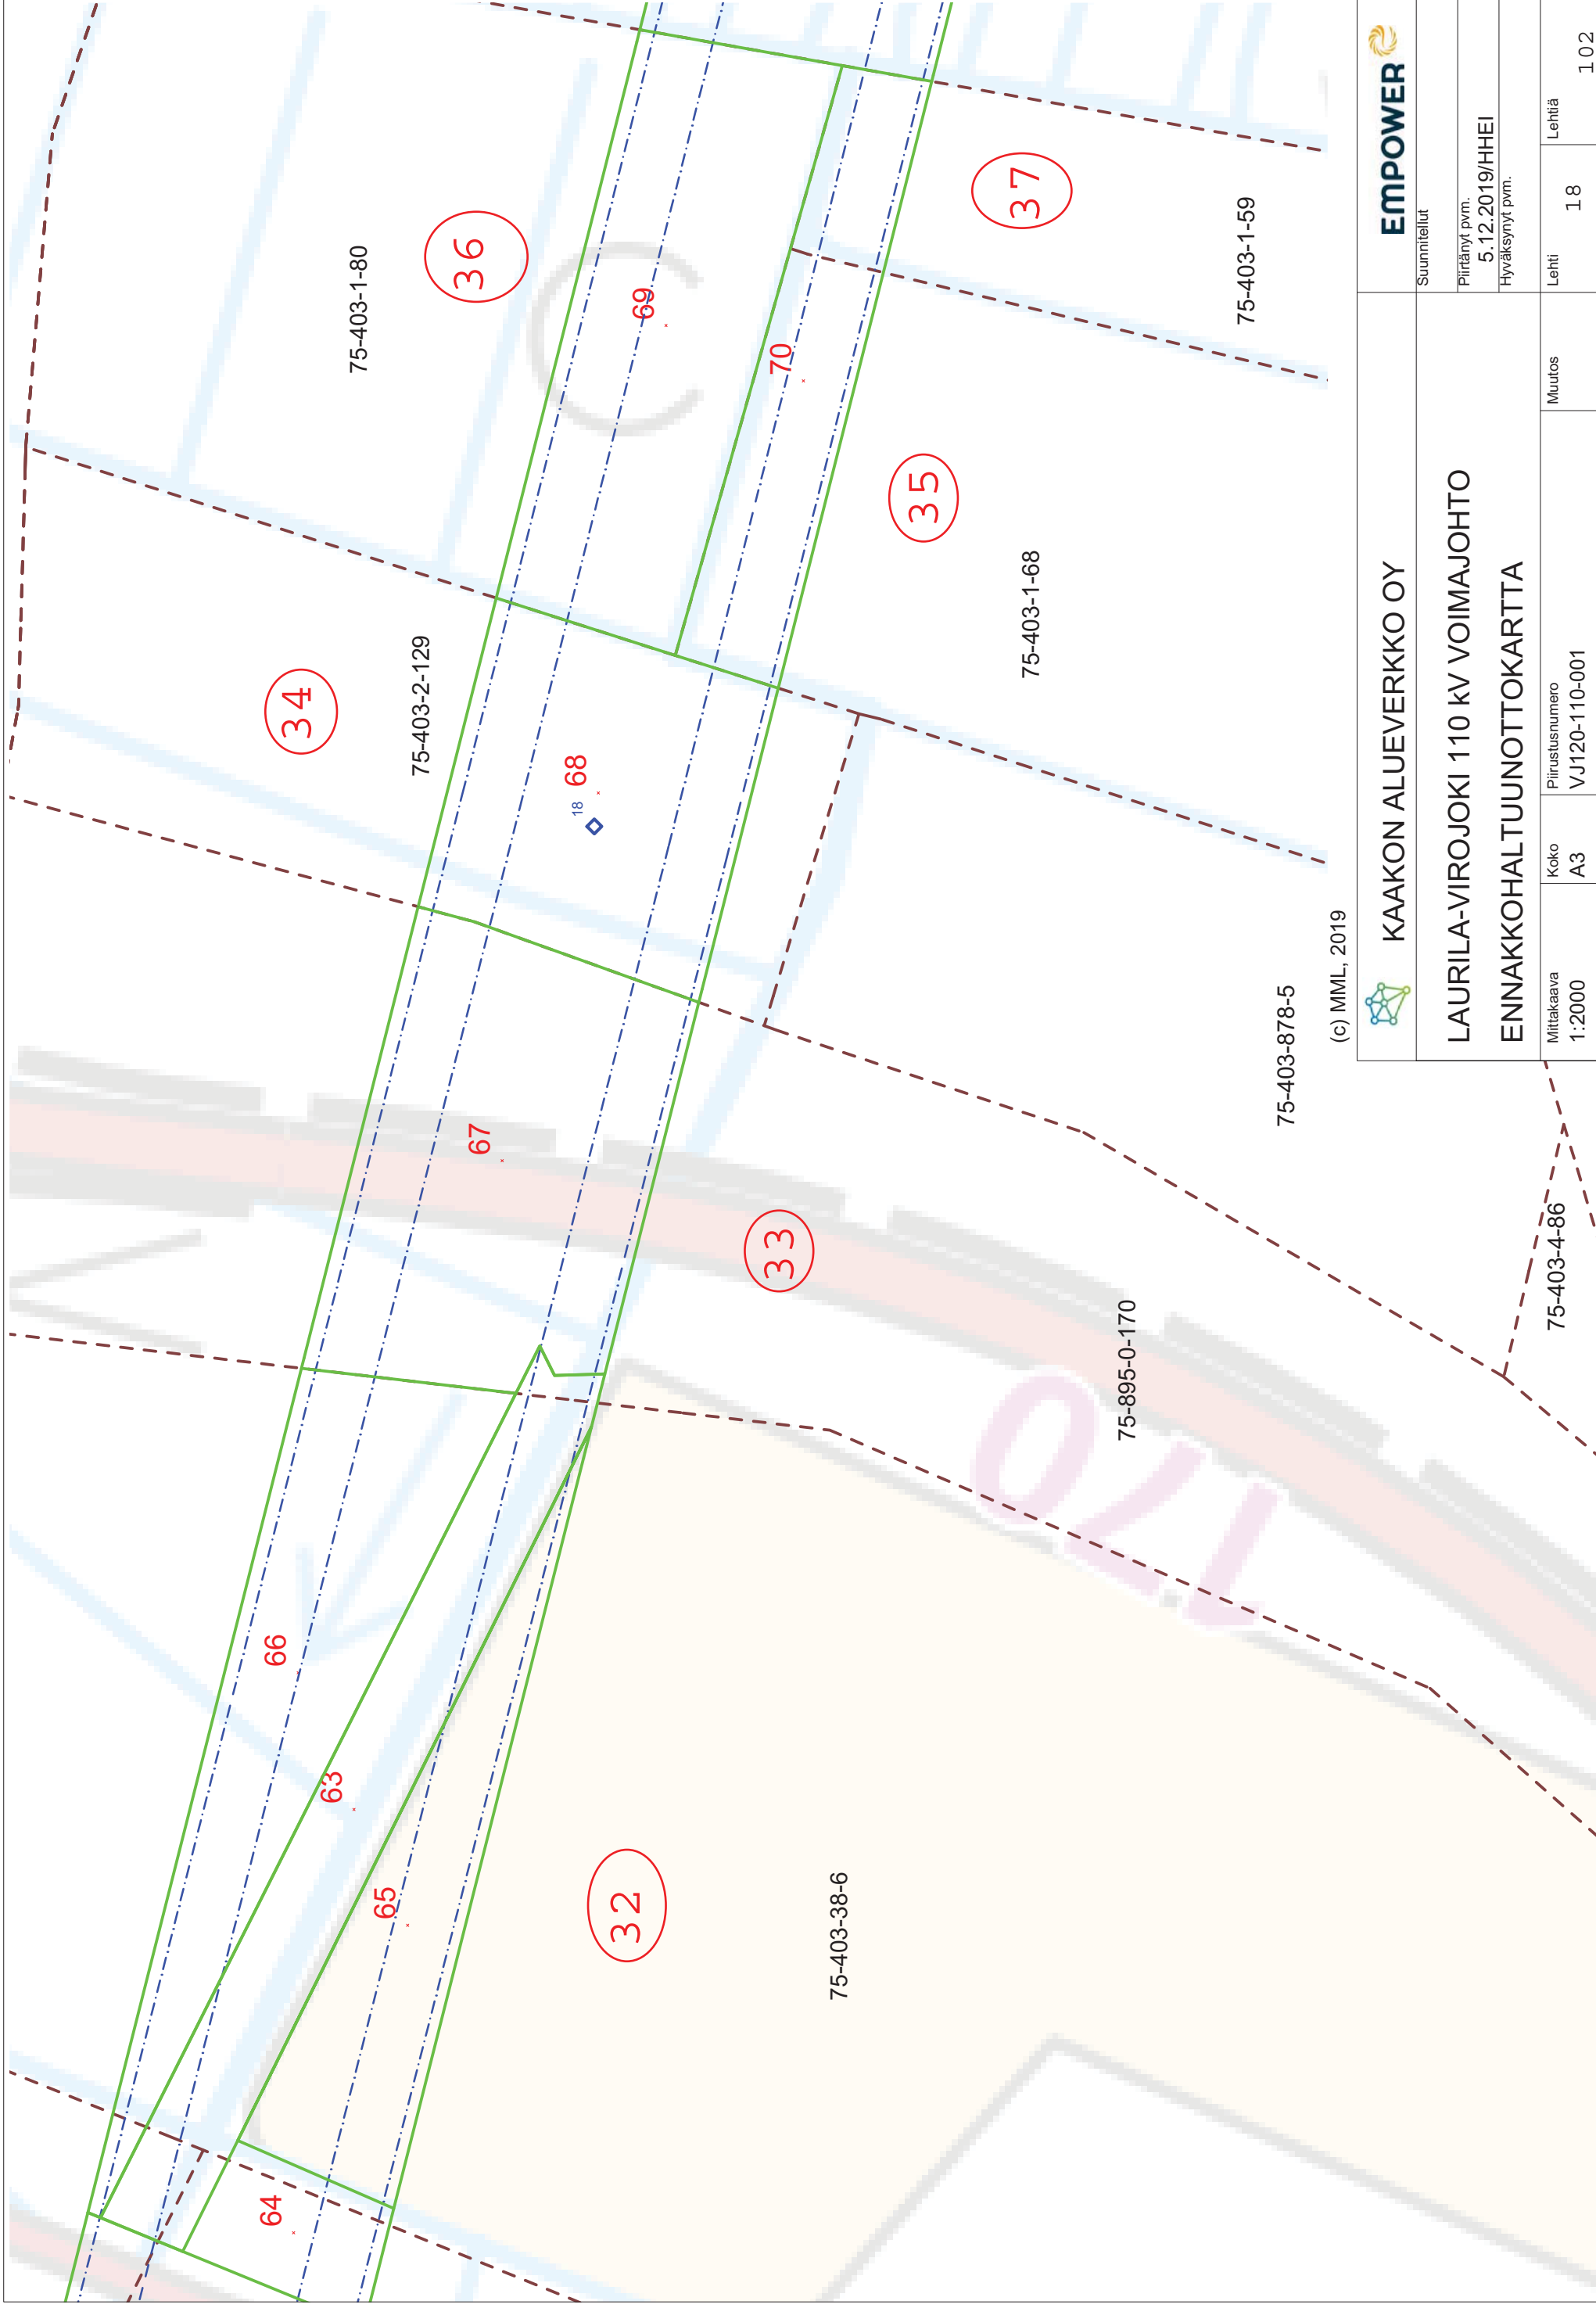


Suunnitelut		Suunnitelut	
Päivänyt pvm.		Päivänyt pvm.	
5.12.2019/HHEI		5.12.2019/HHEI	
Hyväksynyt pvm.		Hyväksynyt pvm.	
Mittakaava	Koko	Piirustusnumero	Muutos
1:2000	A3	VJ120-110-001	
		Lehti	Lehtiä
		18	1.02

KAAKON ALUEVERKKO OY

LAURILA-VIROJOKI 110 KV VOIMAJOHTO

ENNAKKOHALTUUNNOTKARTTA

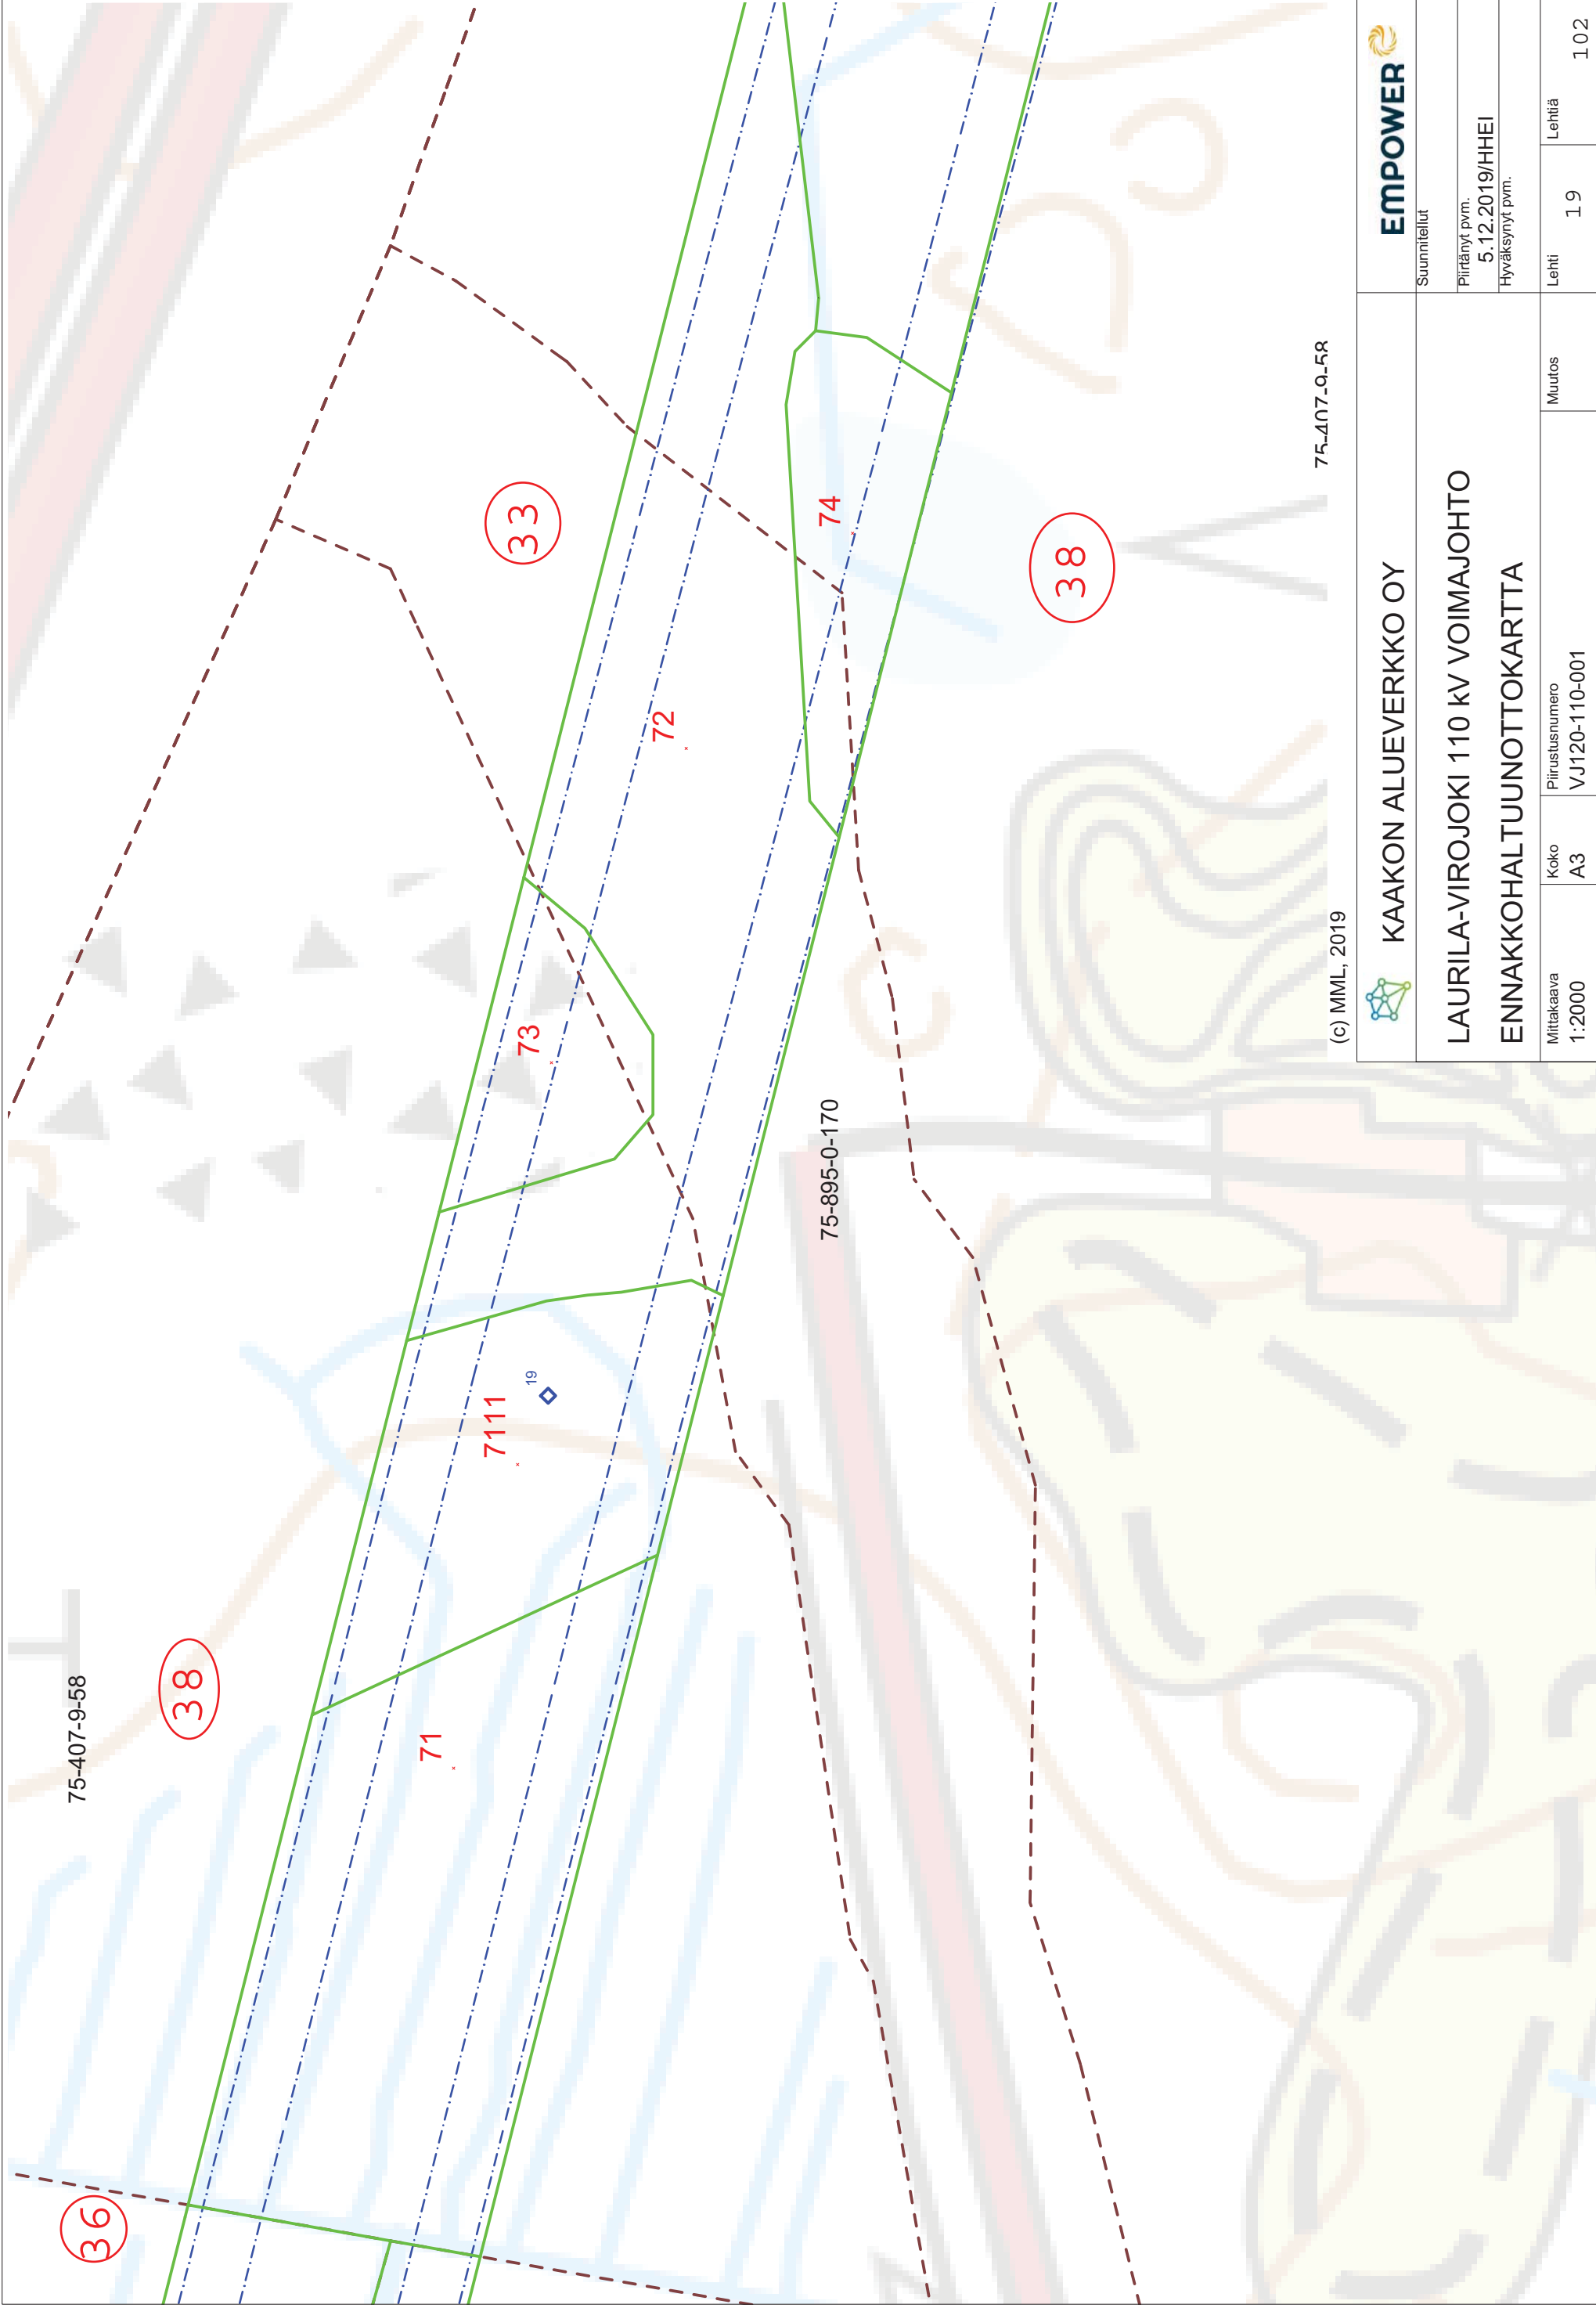

(c) MML, 2019

75-407-9-58R



KAAKON ALUEVERKKO OY

LAURILA-VIROJOKI 110 KV VOIMAJOHTO
ENNAKKOHALTUUNNOTKARTTA

EMPOWER

Suunnitelut

Piirränyt pvm.
5.12.2019/HHEI

Hyväksynyt pvm.

Mittakaava
1:2000

Koko
A3


Piirustusnumero
VJ120-110-001

Muutos

Lehti
1.9

Lehtiä

102

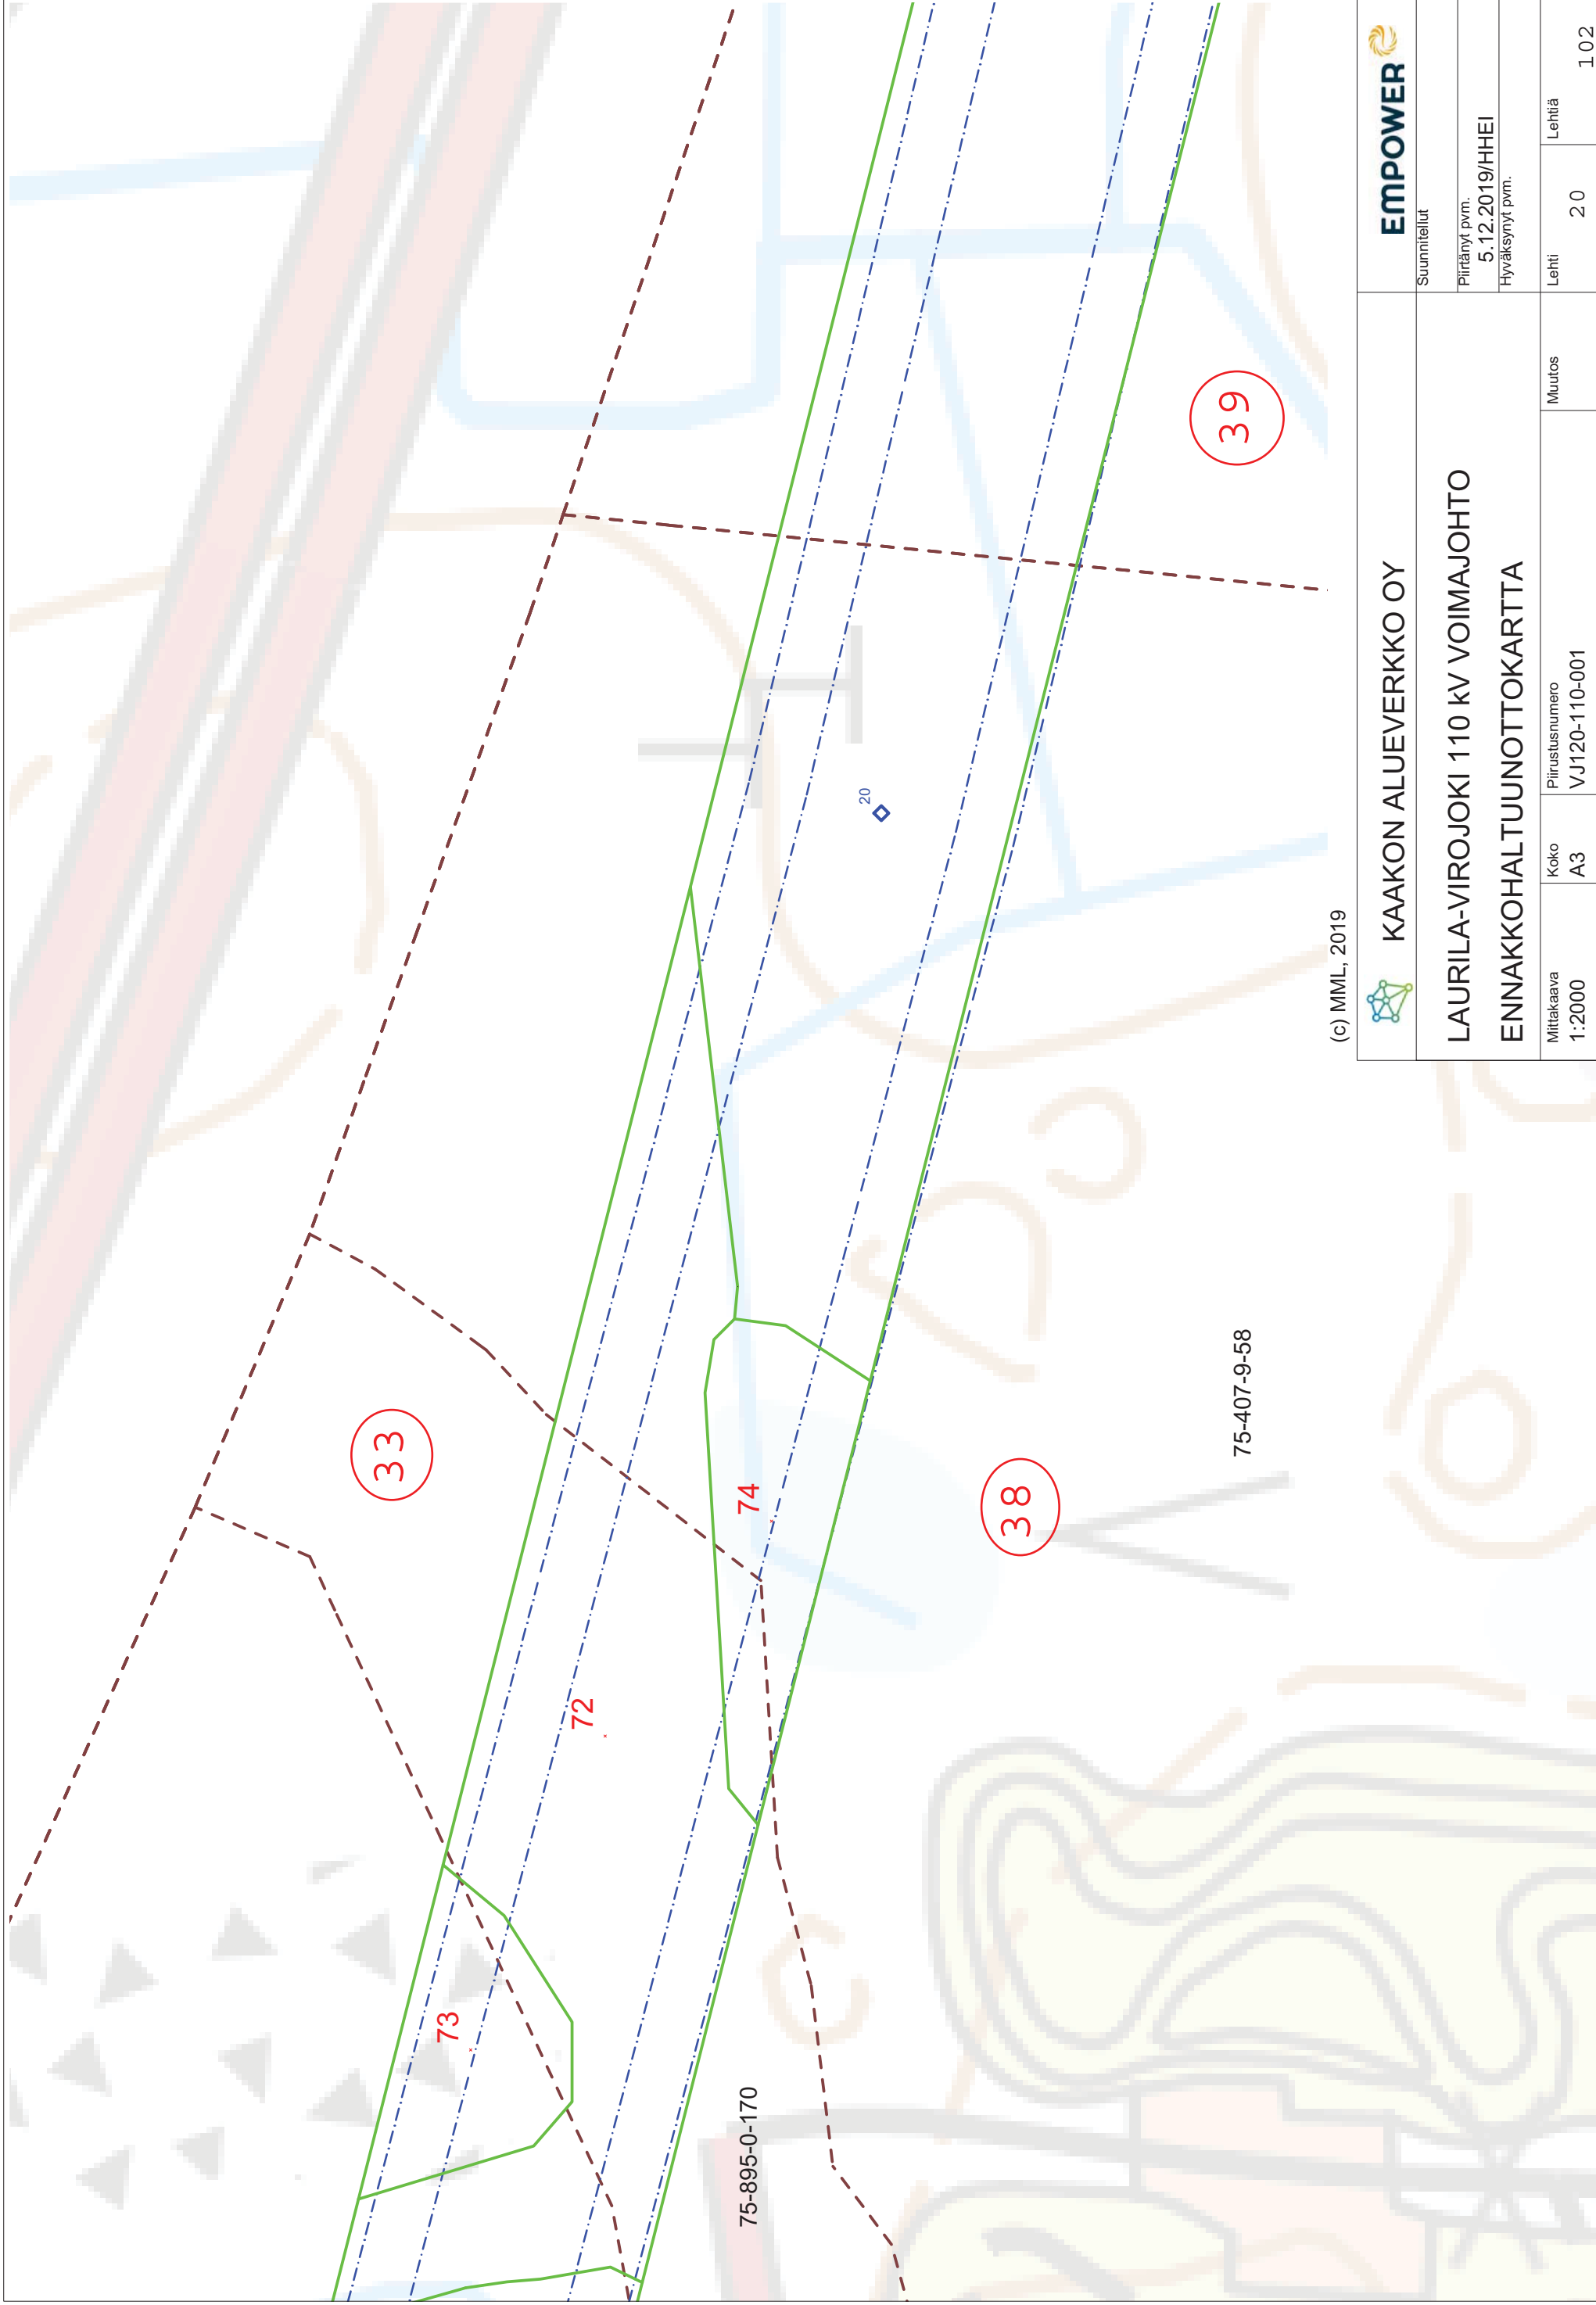

(c) MML, 2019



KAAKON ALUEVERKKO OY

LAURILA-VIROJOKI 110 KV VOIMAJOHTO
ENNAKKOHALTUUNNOTKARTTA



Suunnitelut

Piirränyt pvm.
5.12.2019/HHEI

Hyväksynyt pvm.

Mittakaava
1:2000

Koko
A3

Piirustusnumero
VJ120-110-001

Muutos


Lehti
20

Lehtiä

1.02

75-895-0-170

75-407-9-58

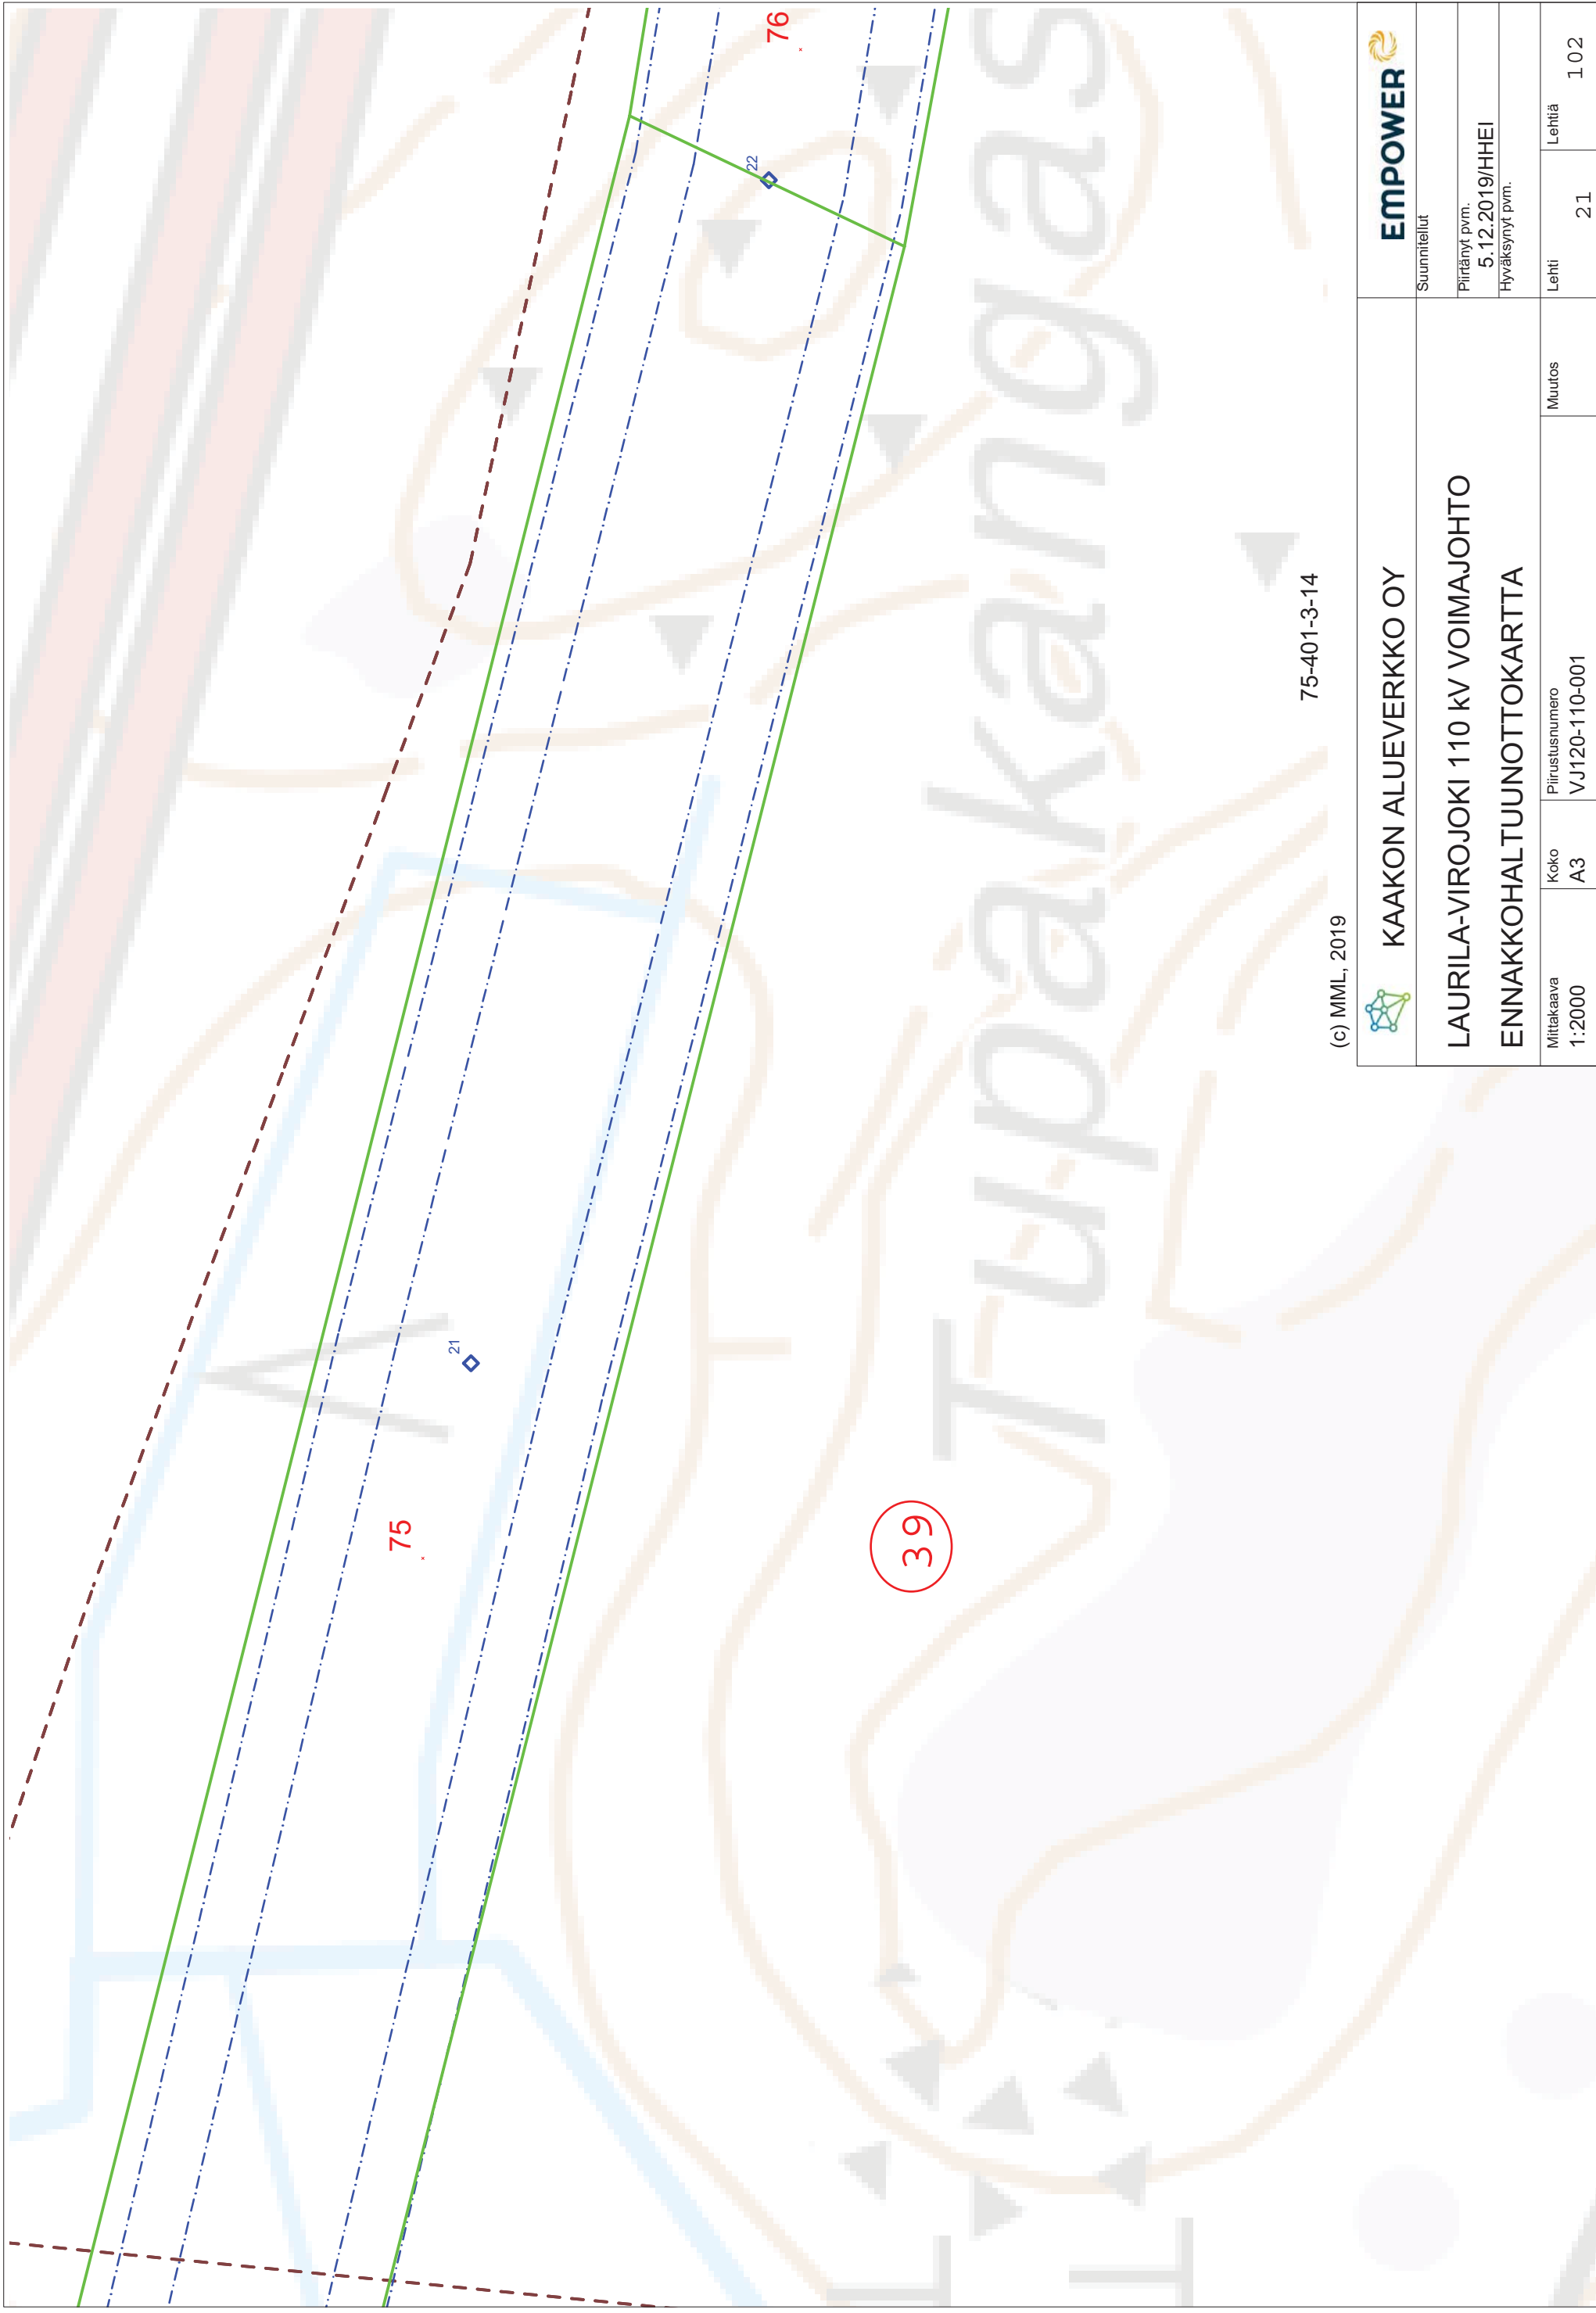

(c) MML, 2019

75-401-3-14



KAAKON ALUEVERKKO OY

LAURILA-VIROJOKI 110 KV VOIMAJOHTO
ENNAKKOHALTUUNNOTKARTTA



Suunnitelut

Piirränyt pvm.

5.12.2019/HHEI

Hyväksynyt pvm.

Mittakaava
1:2000

Koko
A3

Piirustusnumero
VJ120-110-001


Muutos

Lehti

Lehtiä

21

102

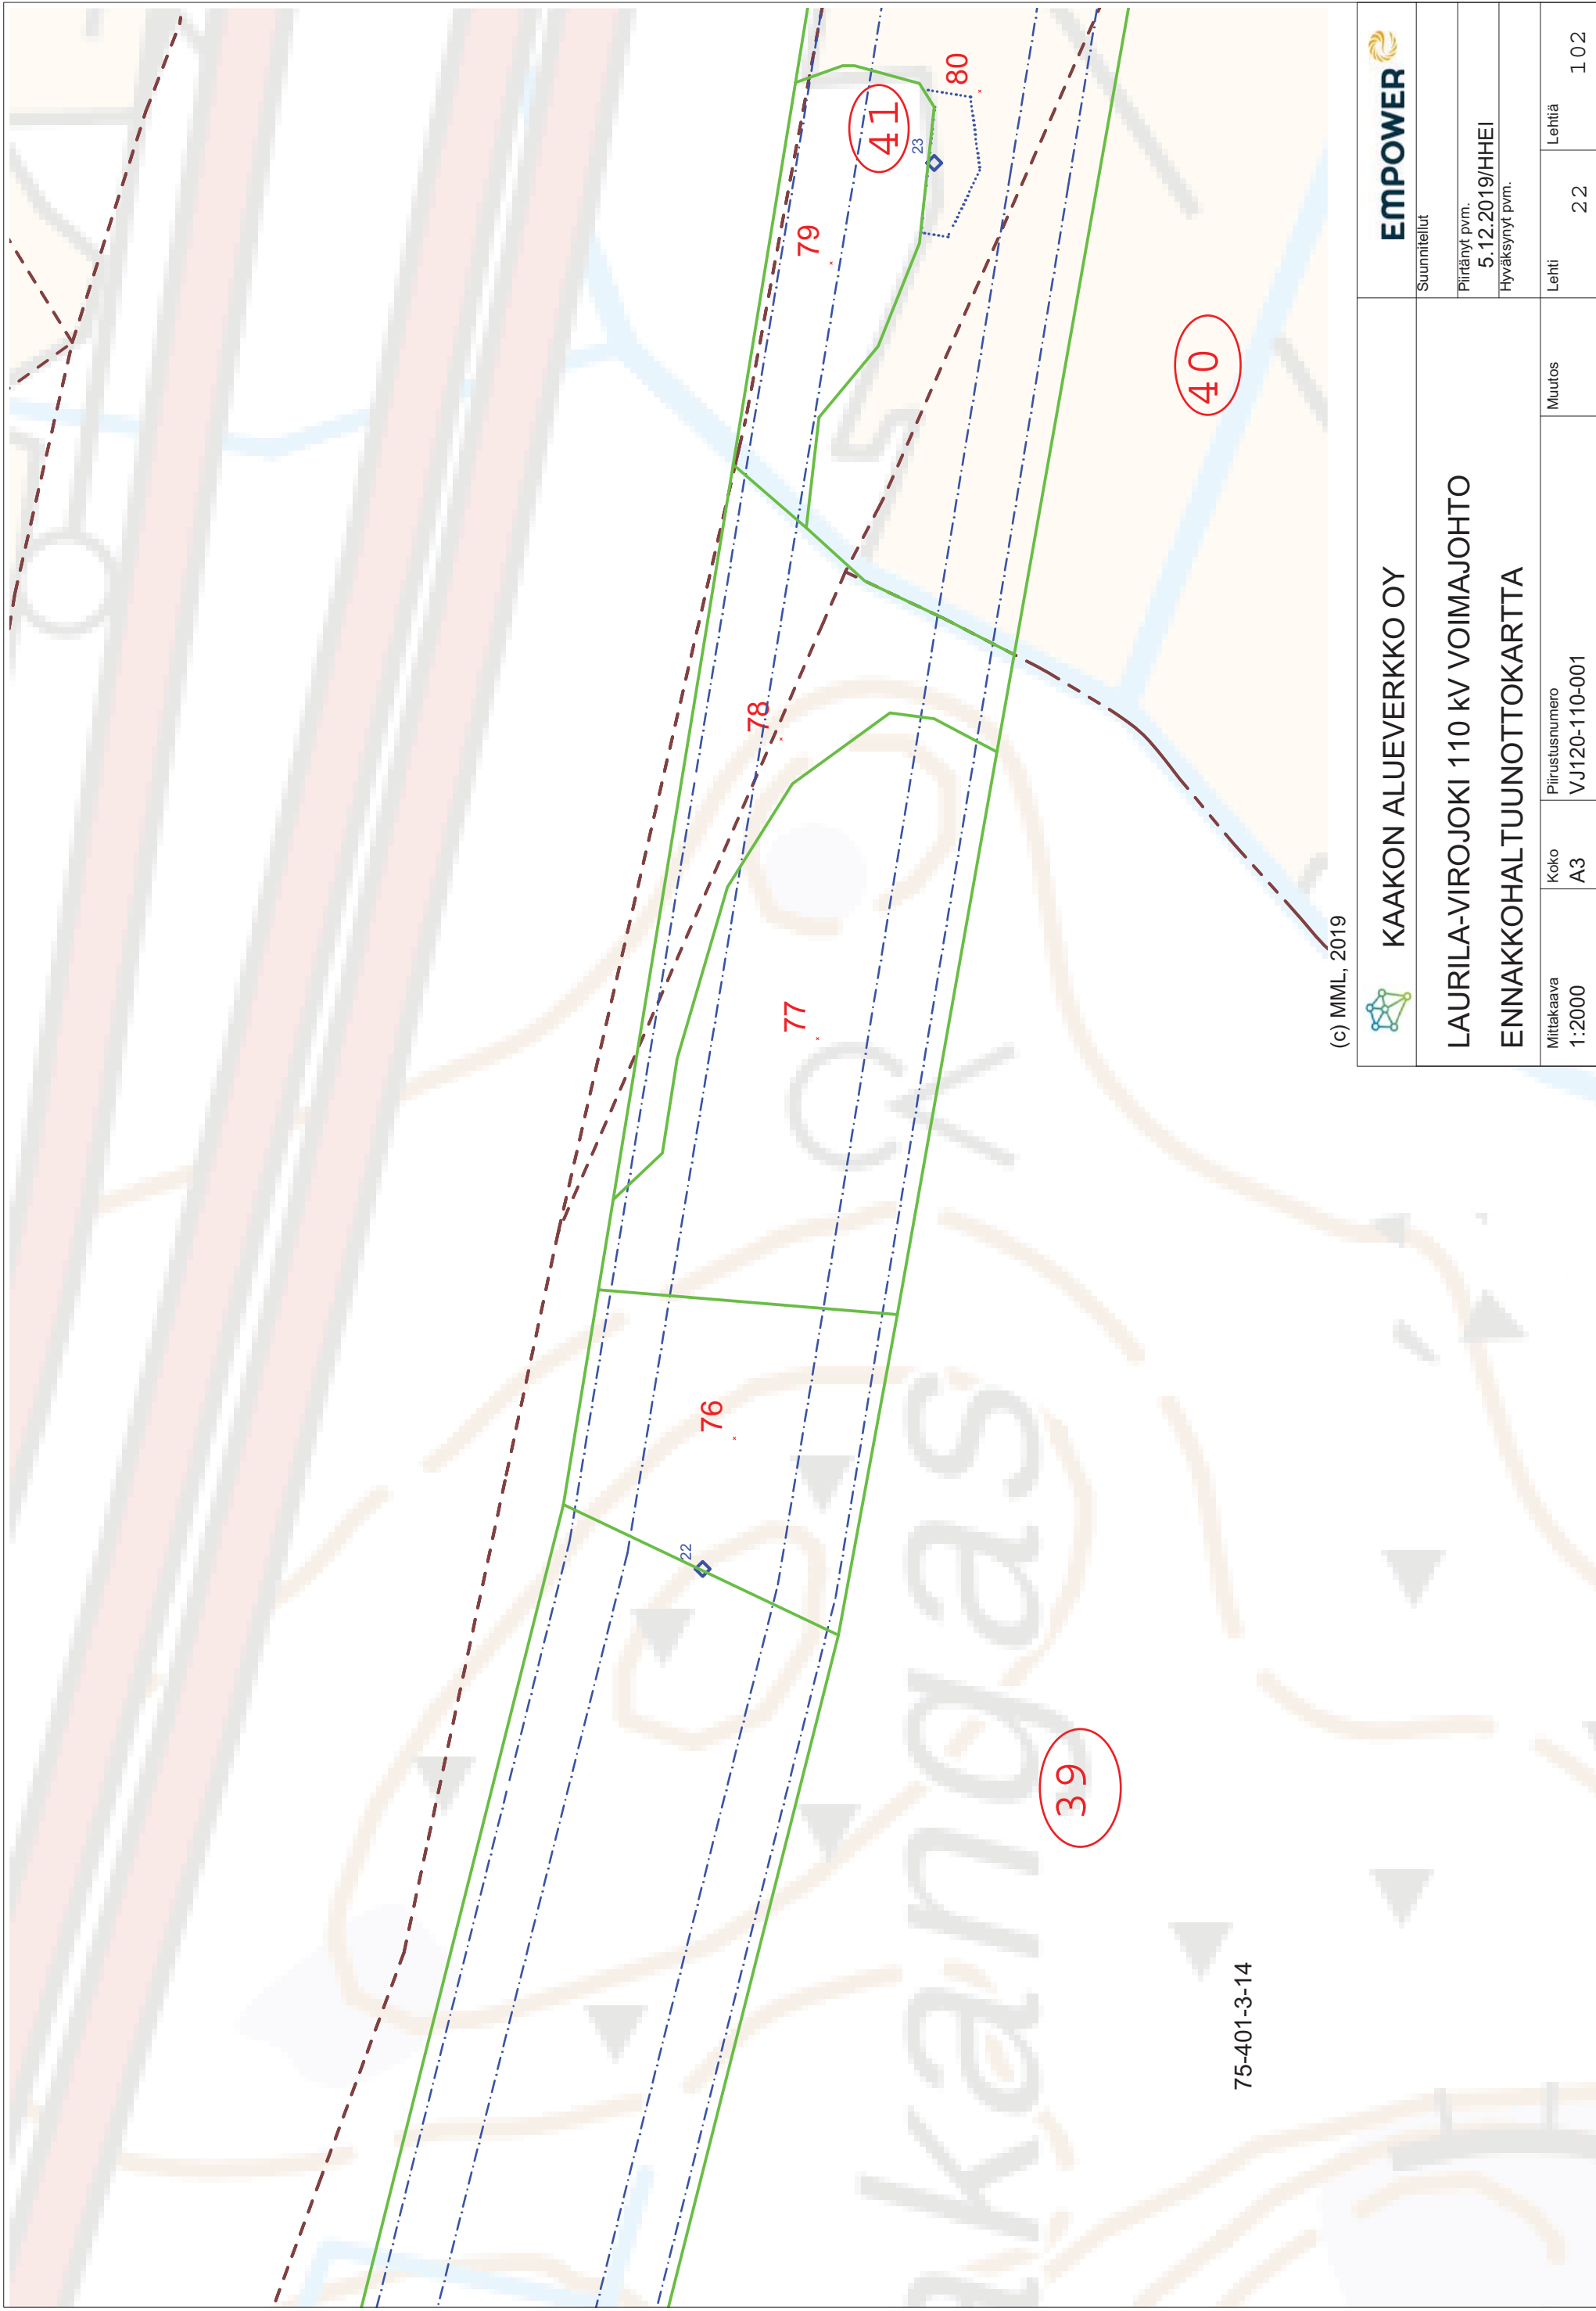

KAAKON ALUEVERKKO OY



Suunnitelut

LAURILA-VIROJOKI 110 KV VOIMAJOHTO
ENNAKKOHALTUUNNOTKARTTA

Piirretty pvm.
5.12.2019/HHEI

Hyväksynyt pvm.

Mittakaava
1:2000


Koko
A3

Piirustusnumero
VJ120-110-001

Muutos

Lehti
22

Lehtiä
1 02

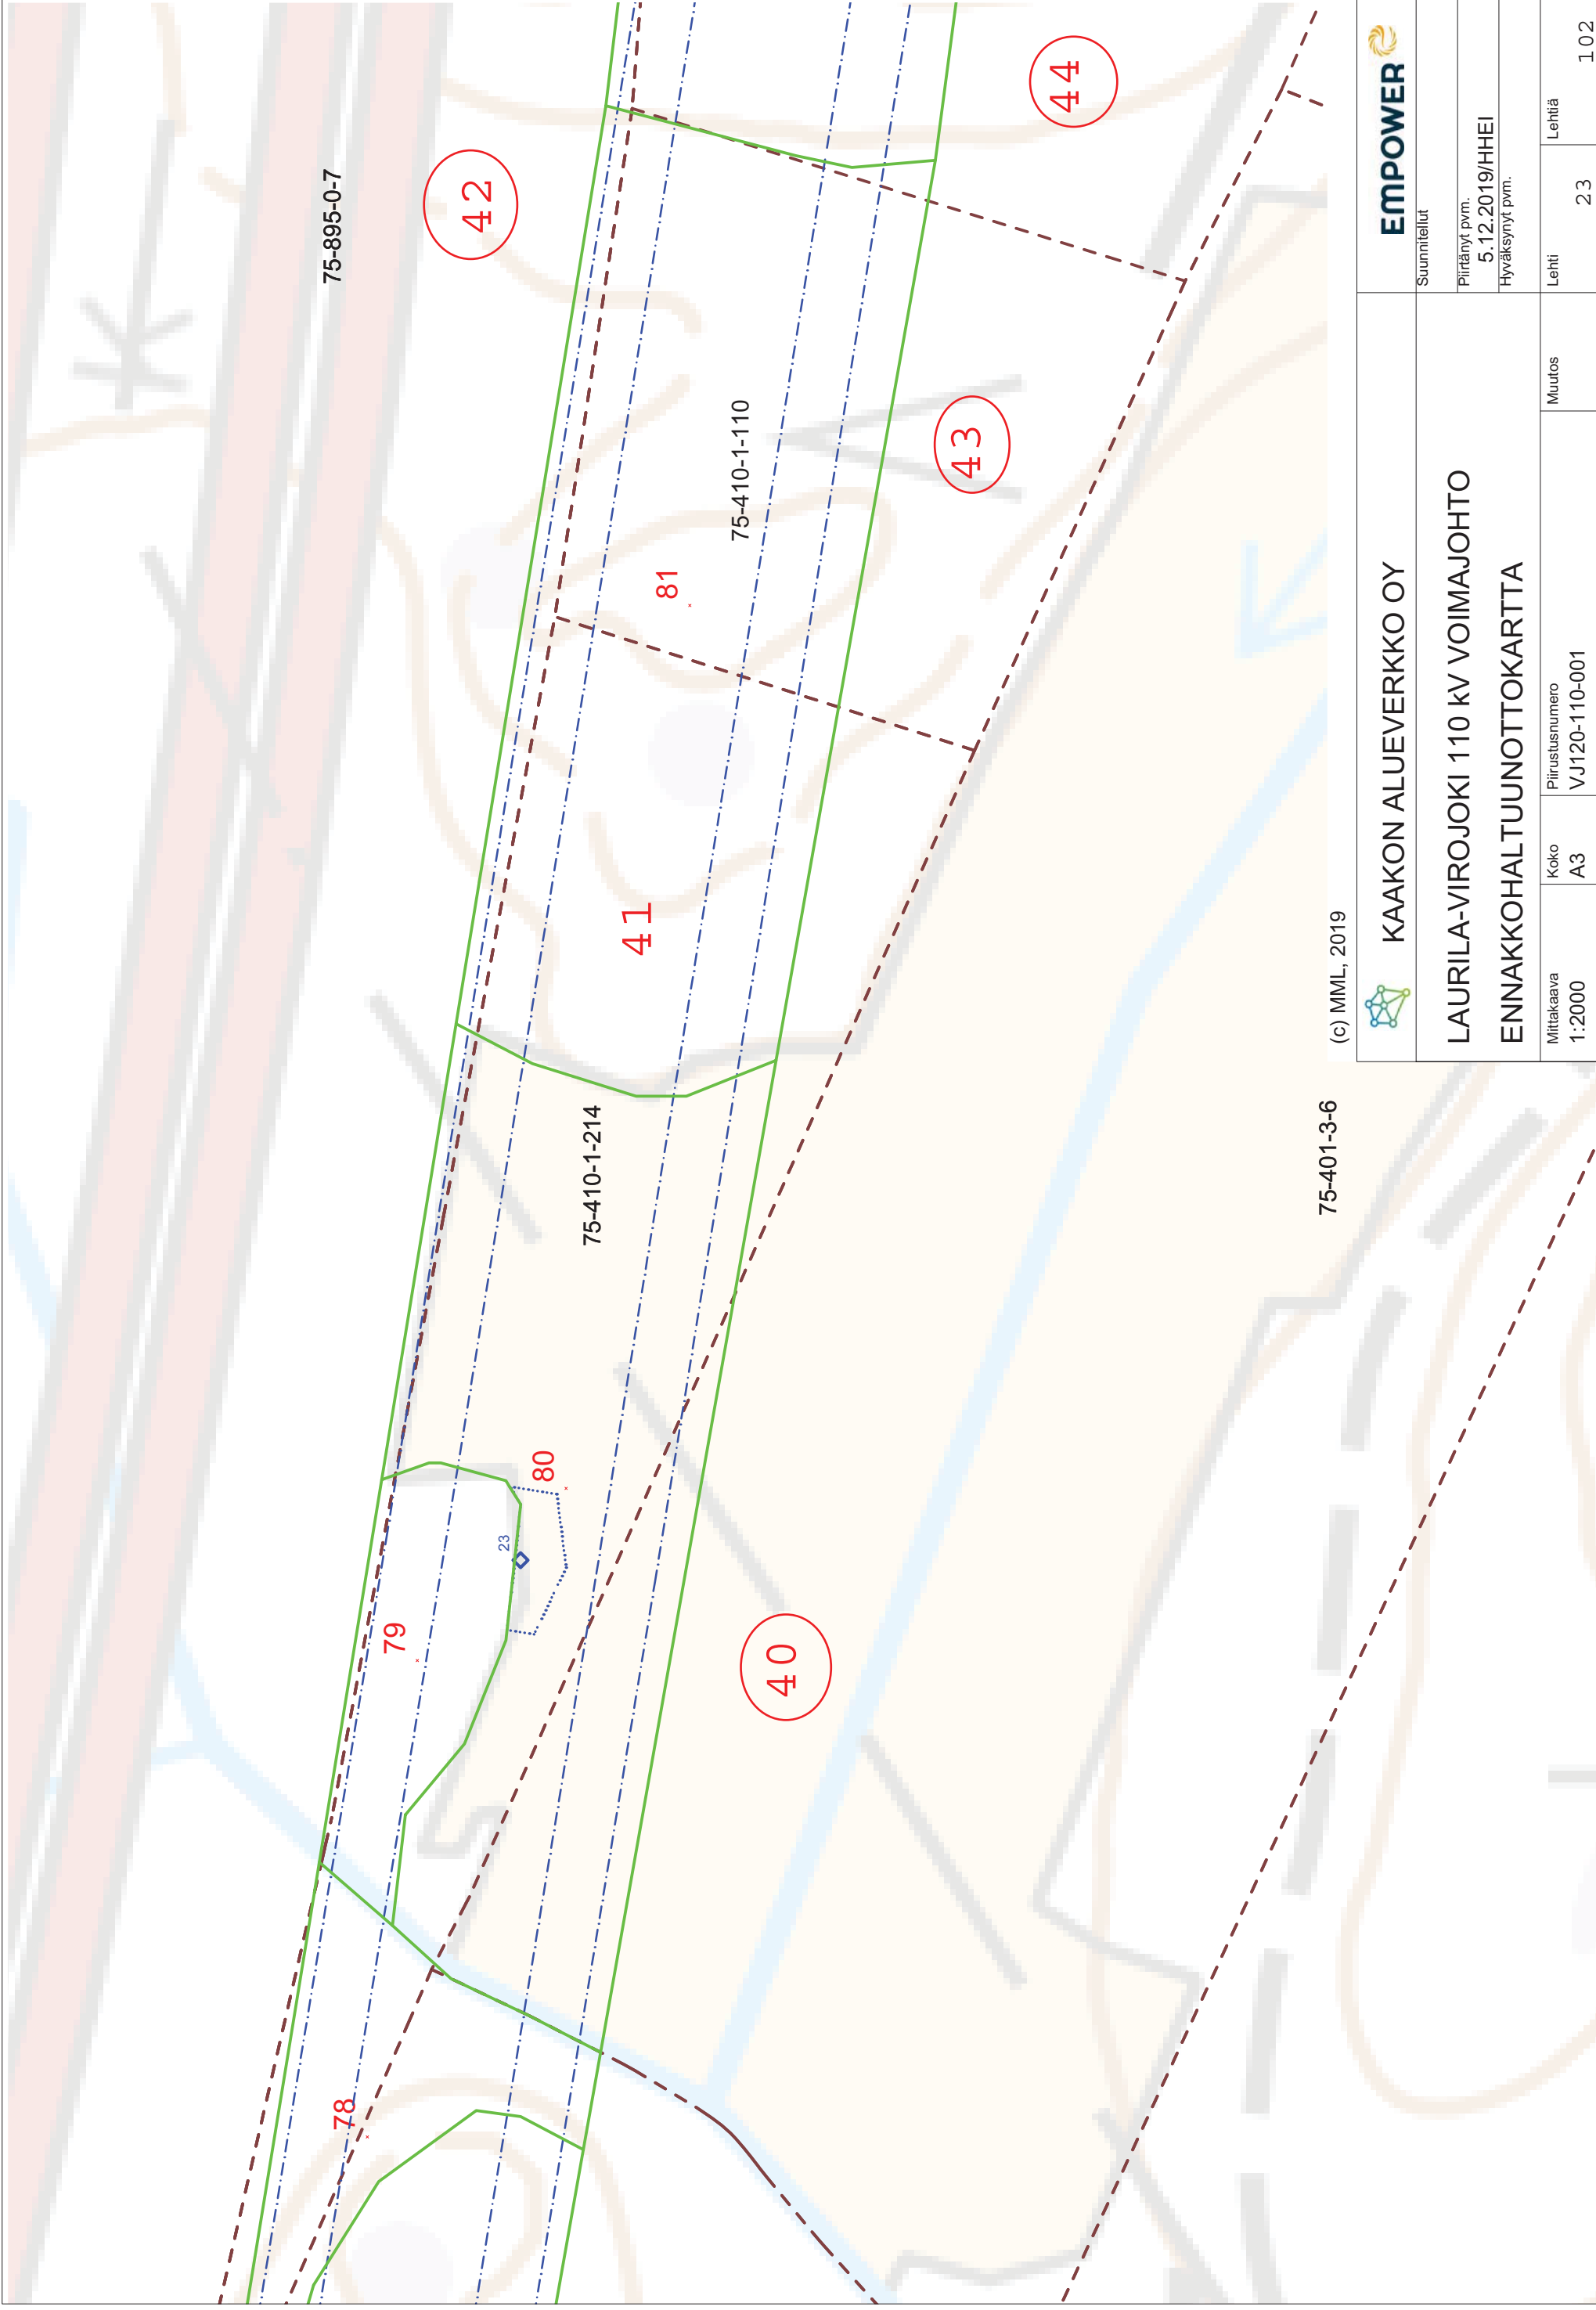

(c) MML, 2019



KAAKON ALUEVERKKO OY

LAURILA-VIROJOKI 110 KV VOIMAJOHTO
ENNAKKOHALTUUNNOTKARTTA



Suunnitelut

Piirränyt pvm.

5.12.2019/HHEI

Hyväksynyt pvm.

Mittakaava
1:2000

Koko
A3

Piirustusnumero
VJ120-110-001


Muutos

Lehti

Lehtiä


23

102

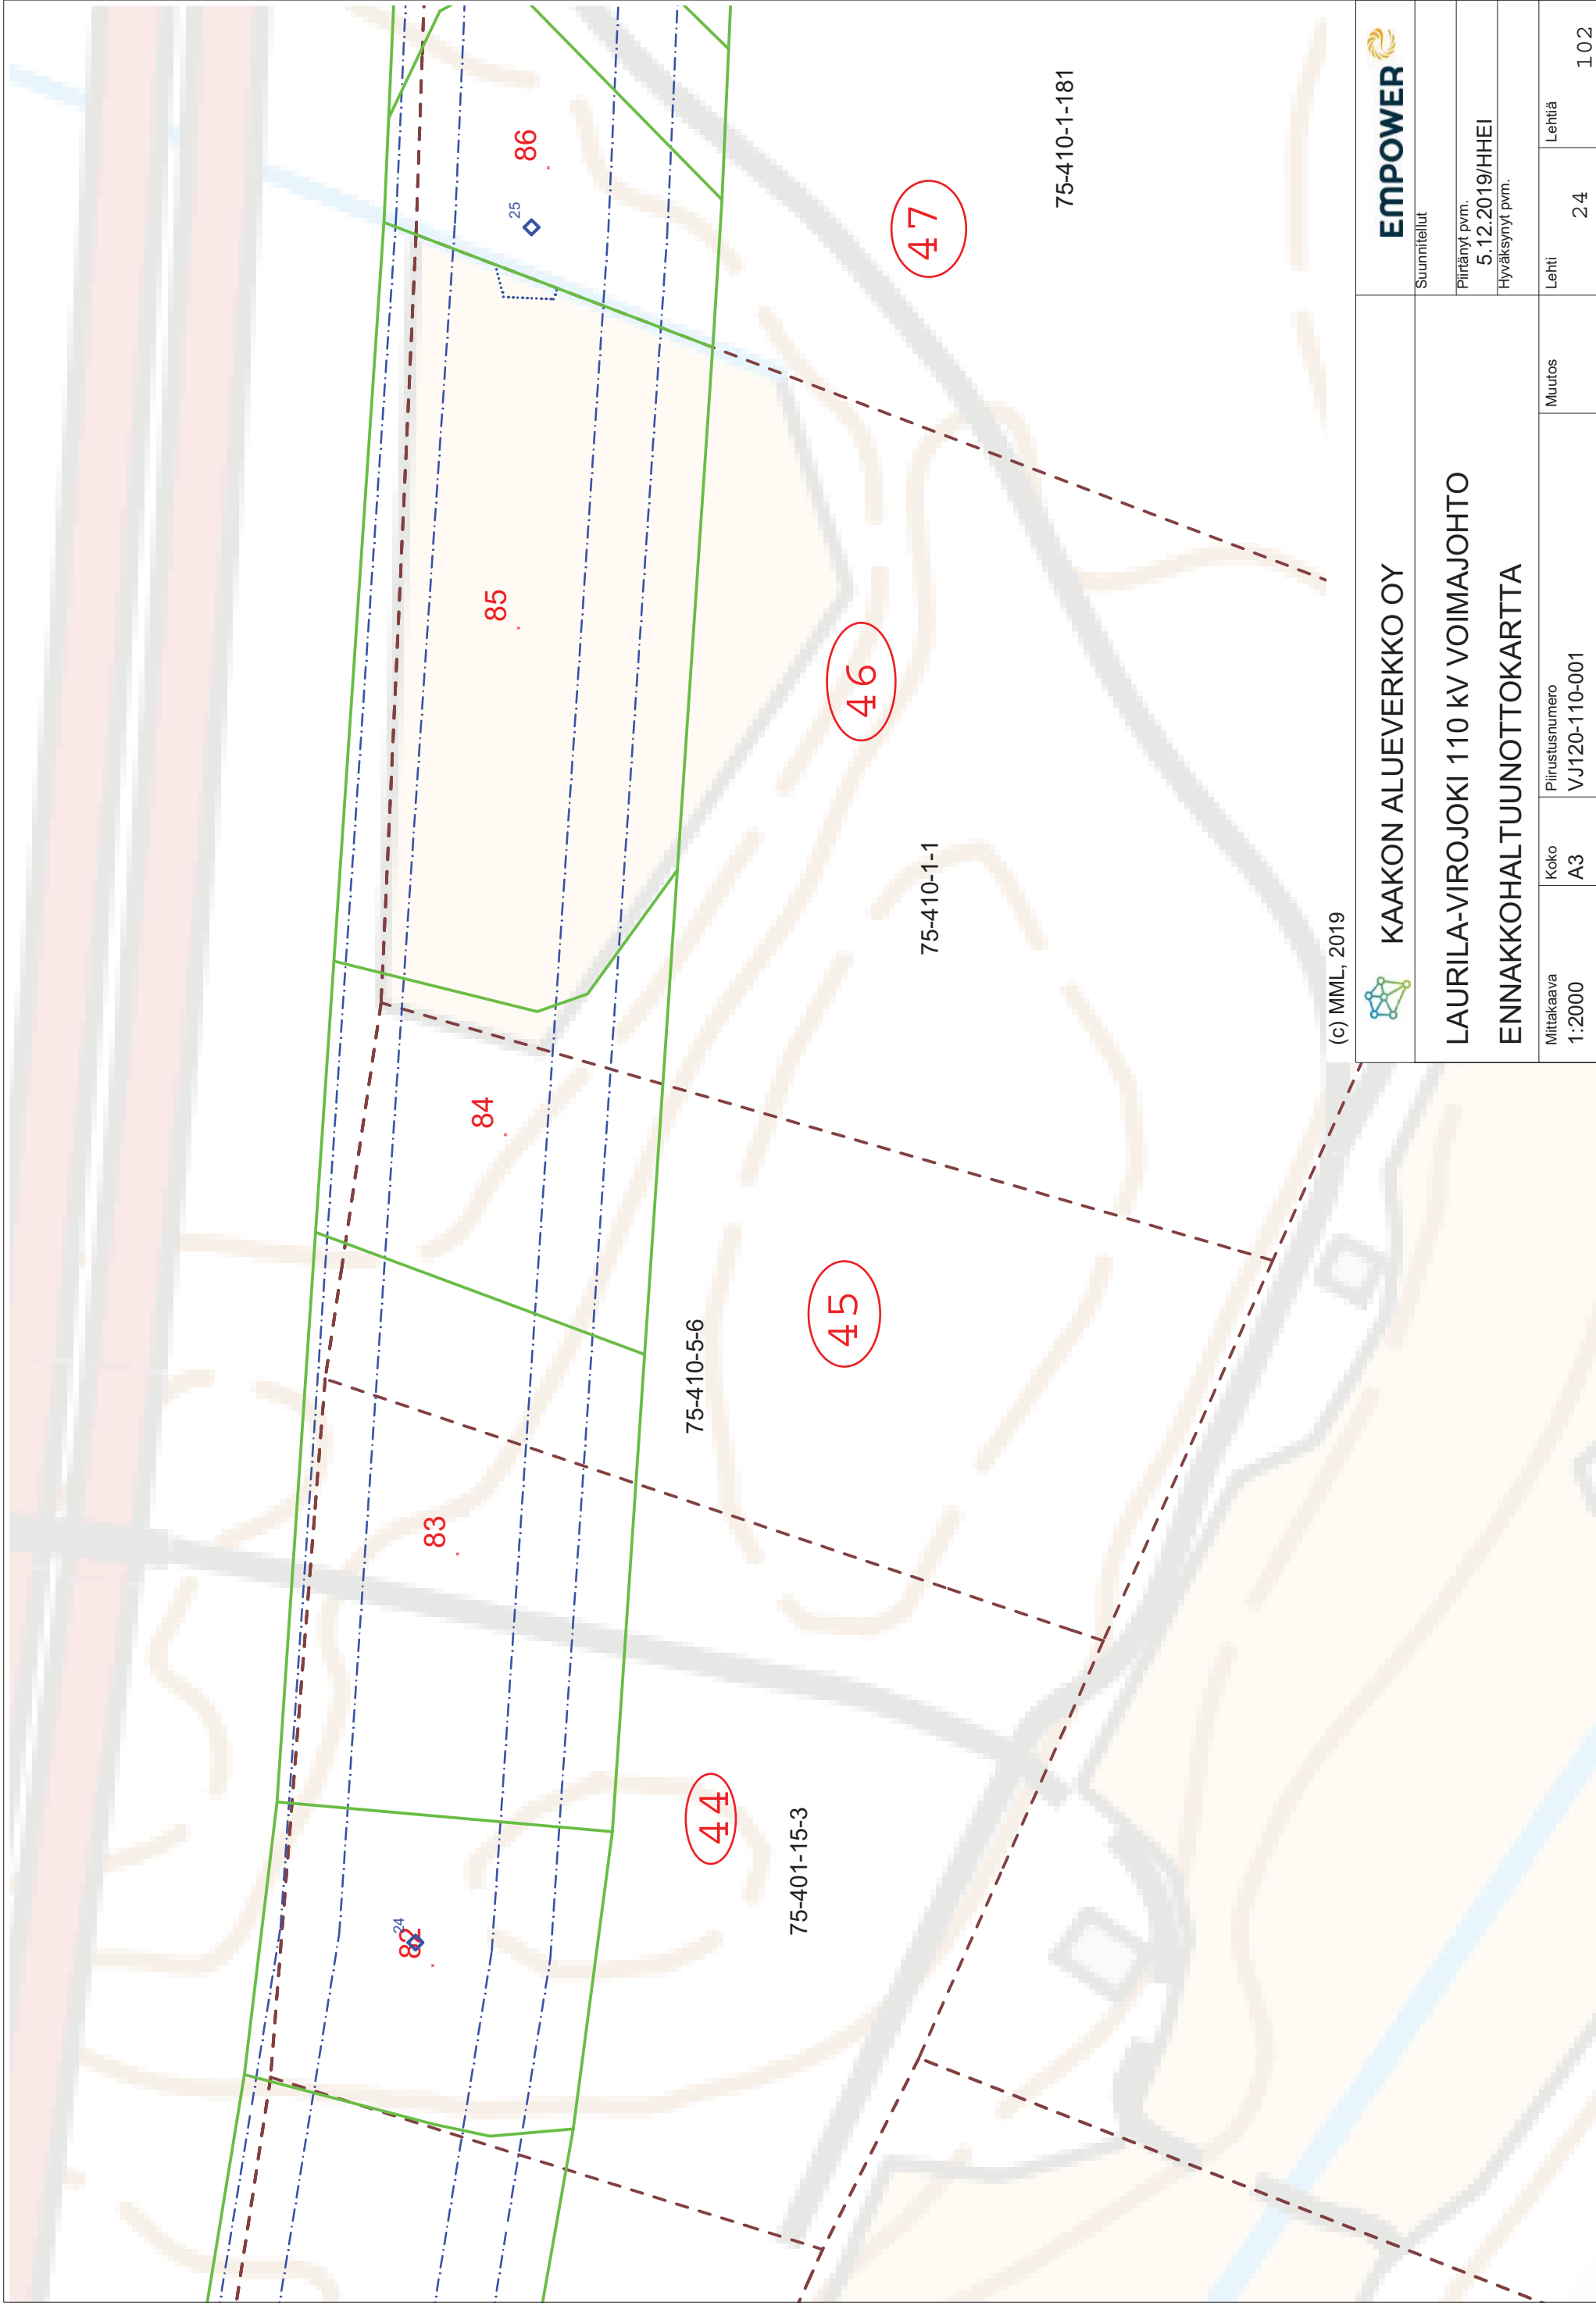

(c) MML, 2019

		Suunnitelut	
KAAKON ALUEVERKKO OY		Piiirätynyt pvm. 5.12.2019/HHEI	
LAURILA-VIROJOKI 110 KV VOIMAJOHTO		Hyväksynyt pvm.	
ENNAKKOHALTUUNNOTOKARTTA			
Mittakaava 1:2000	Koko A3	Piirustusnumero VJ120-110-001	Muutos
		Lehti 24	Lehtiä 102

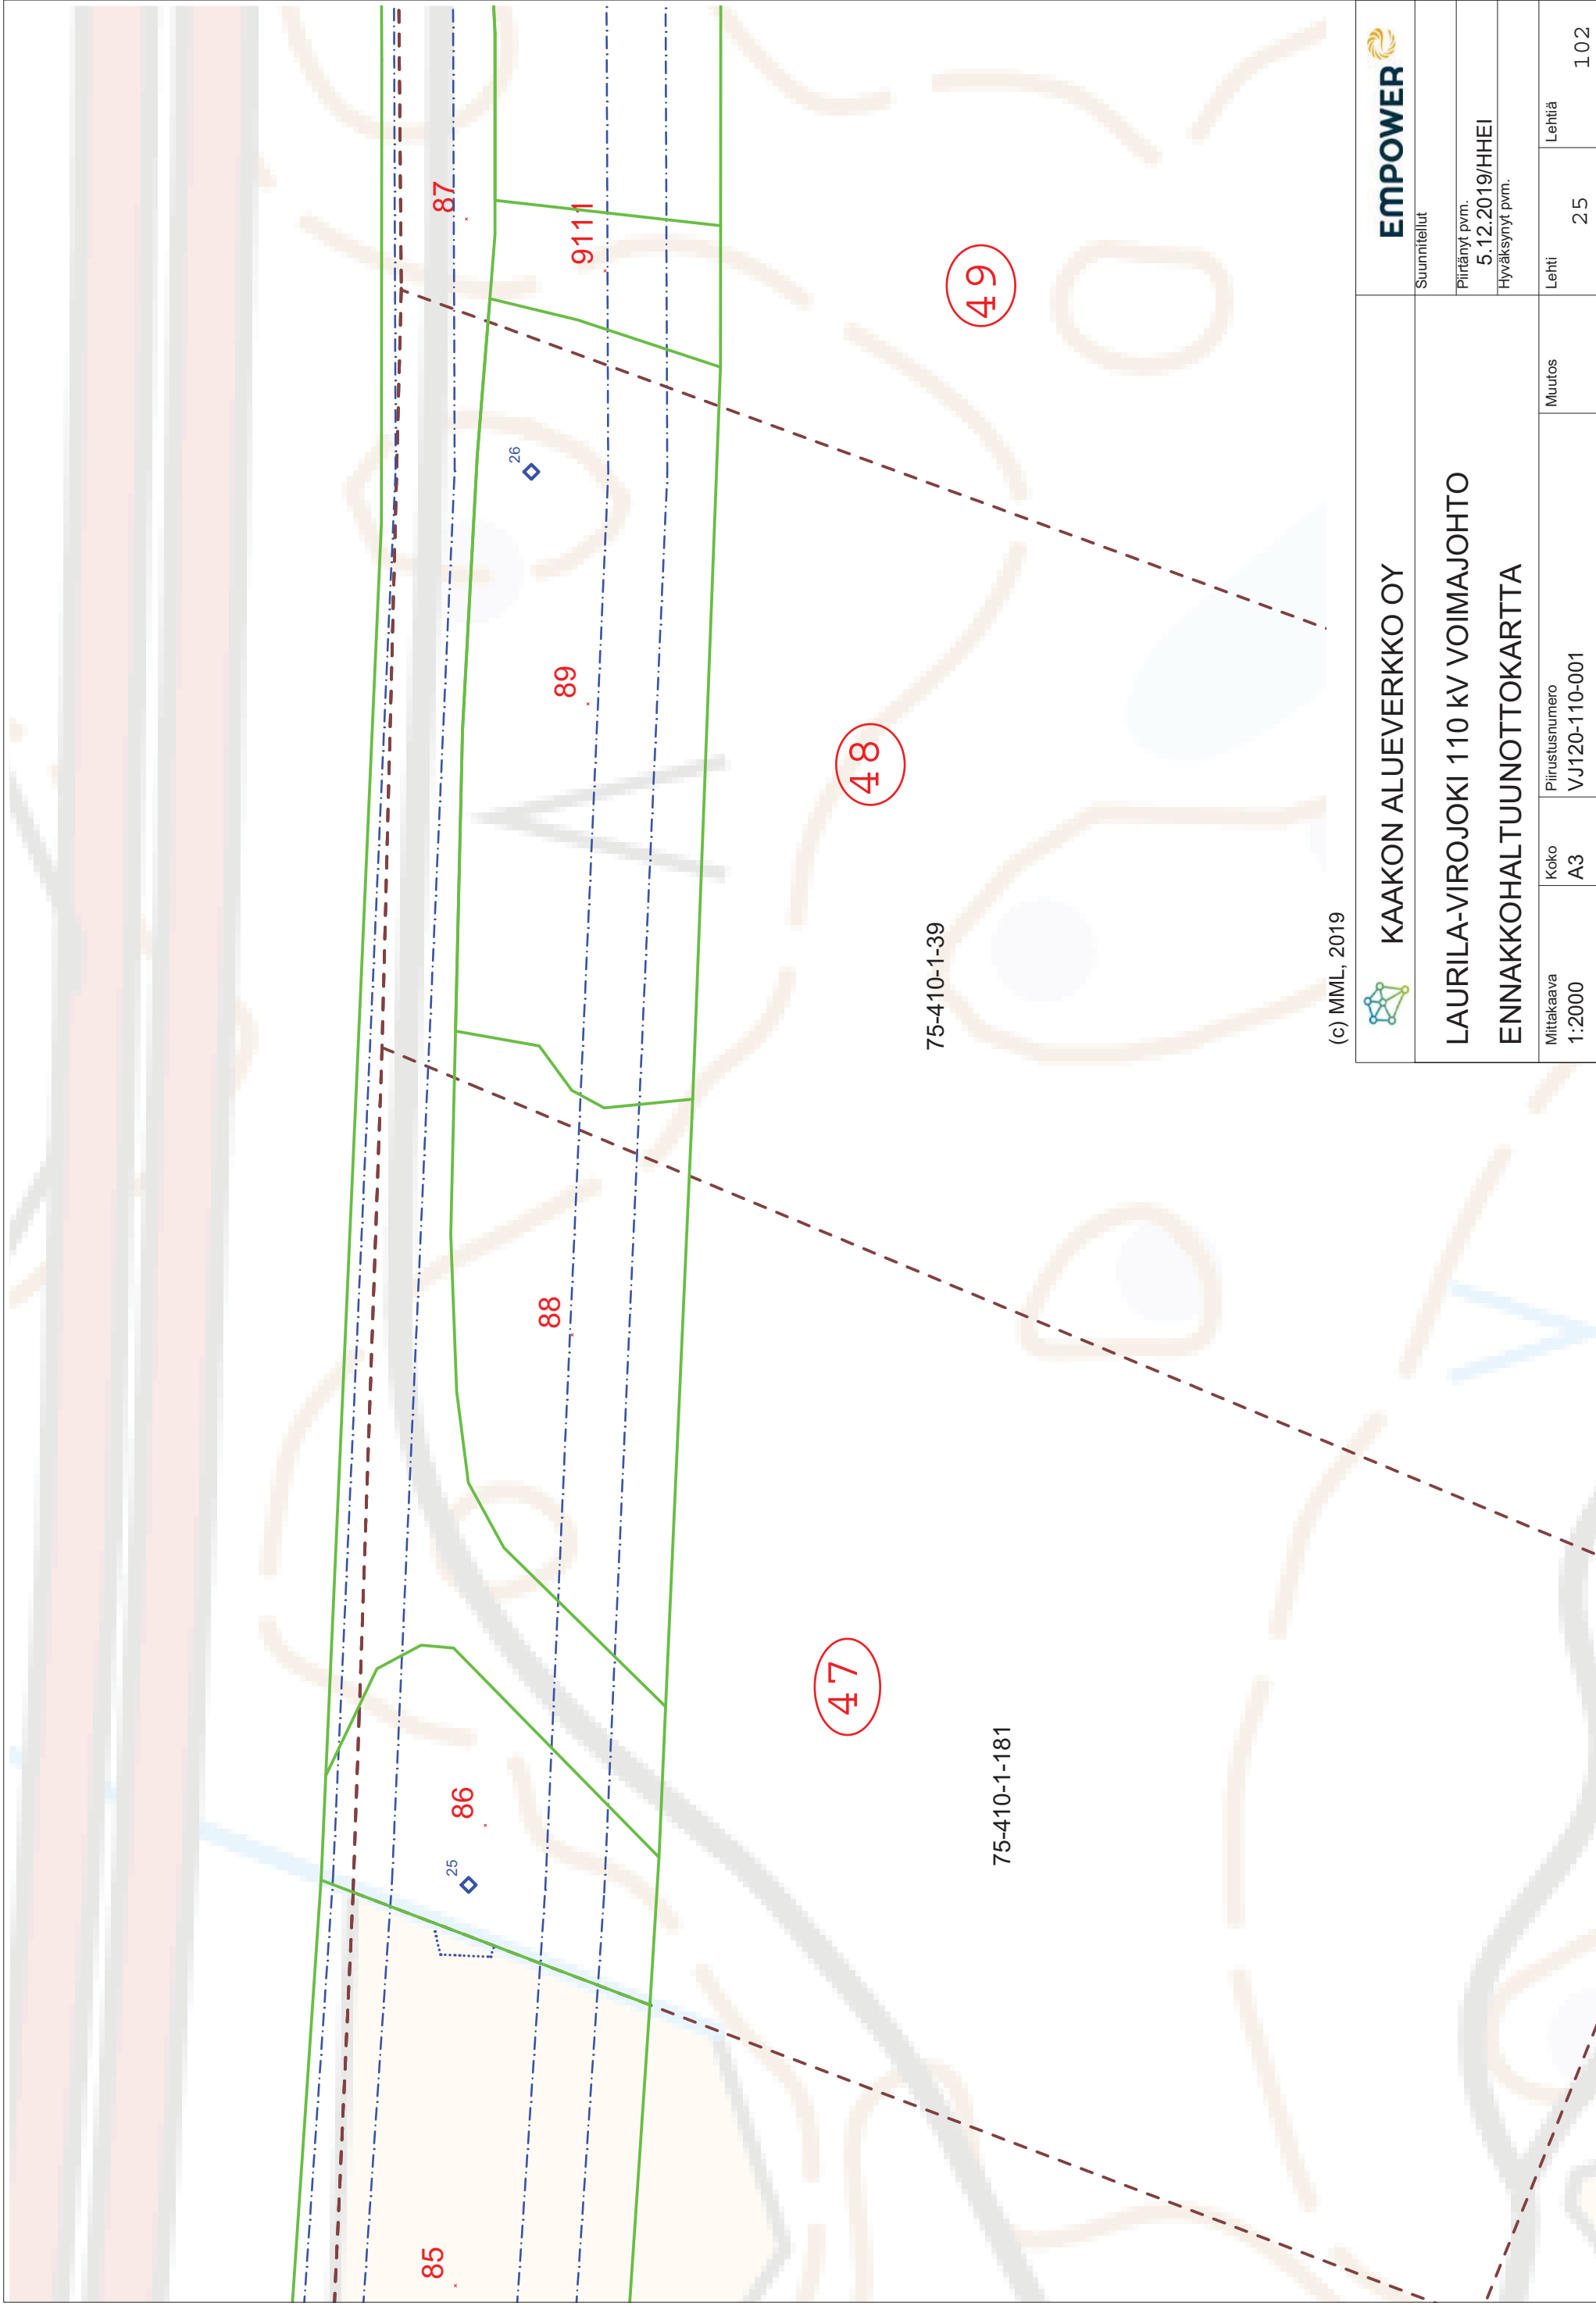

(c) MML, 2019

Mittakaava
1:2000

Koko
A3

Piirustusnumero
VJ120-110-001

Muutos

Lehti
25

Lehtiä
1 02

 **KAAKON ALUEVERKKO OY**


**LAURILA-VIROJOKI 110 KV VOIMAJOHTO
ENNAKKOHALTUUNNOTKARTTA**

 **EMPOWER**

Suunnitelut

Piirränyt pvm.
5.12.2019/HHEI

Hyväksynyt pvm.

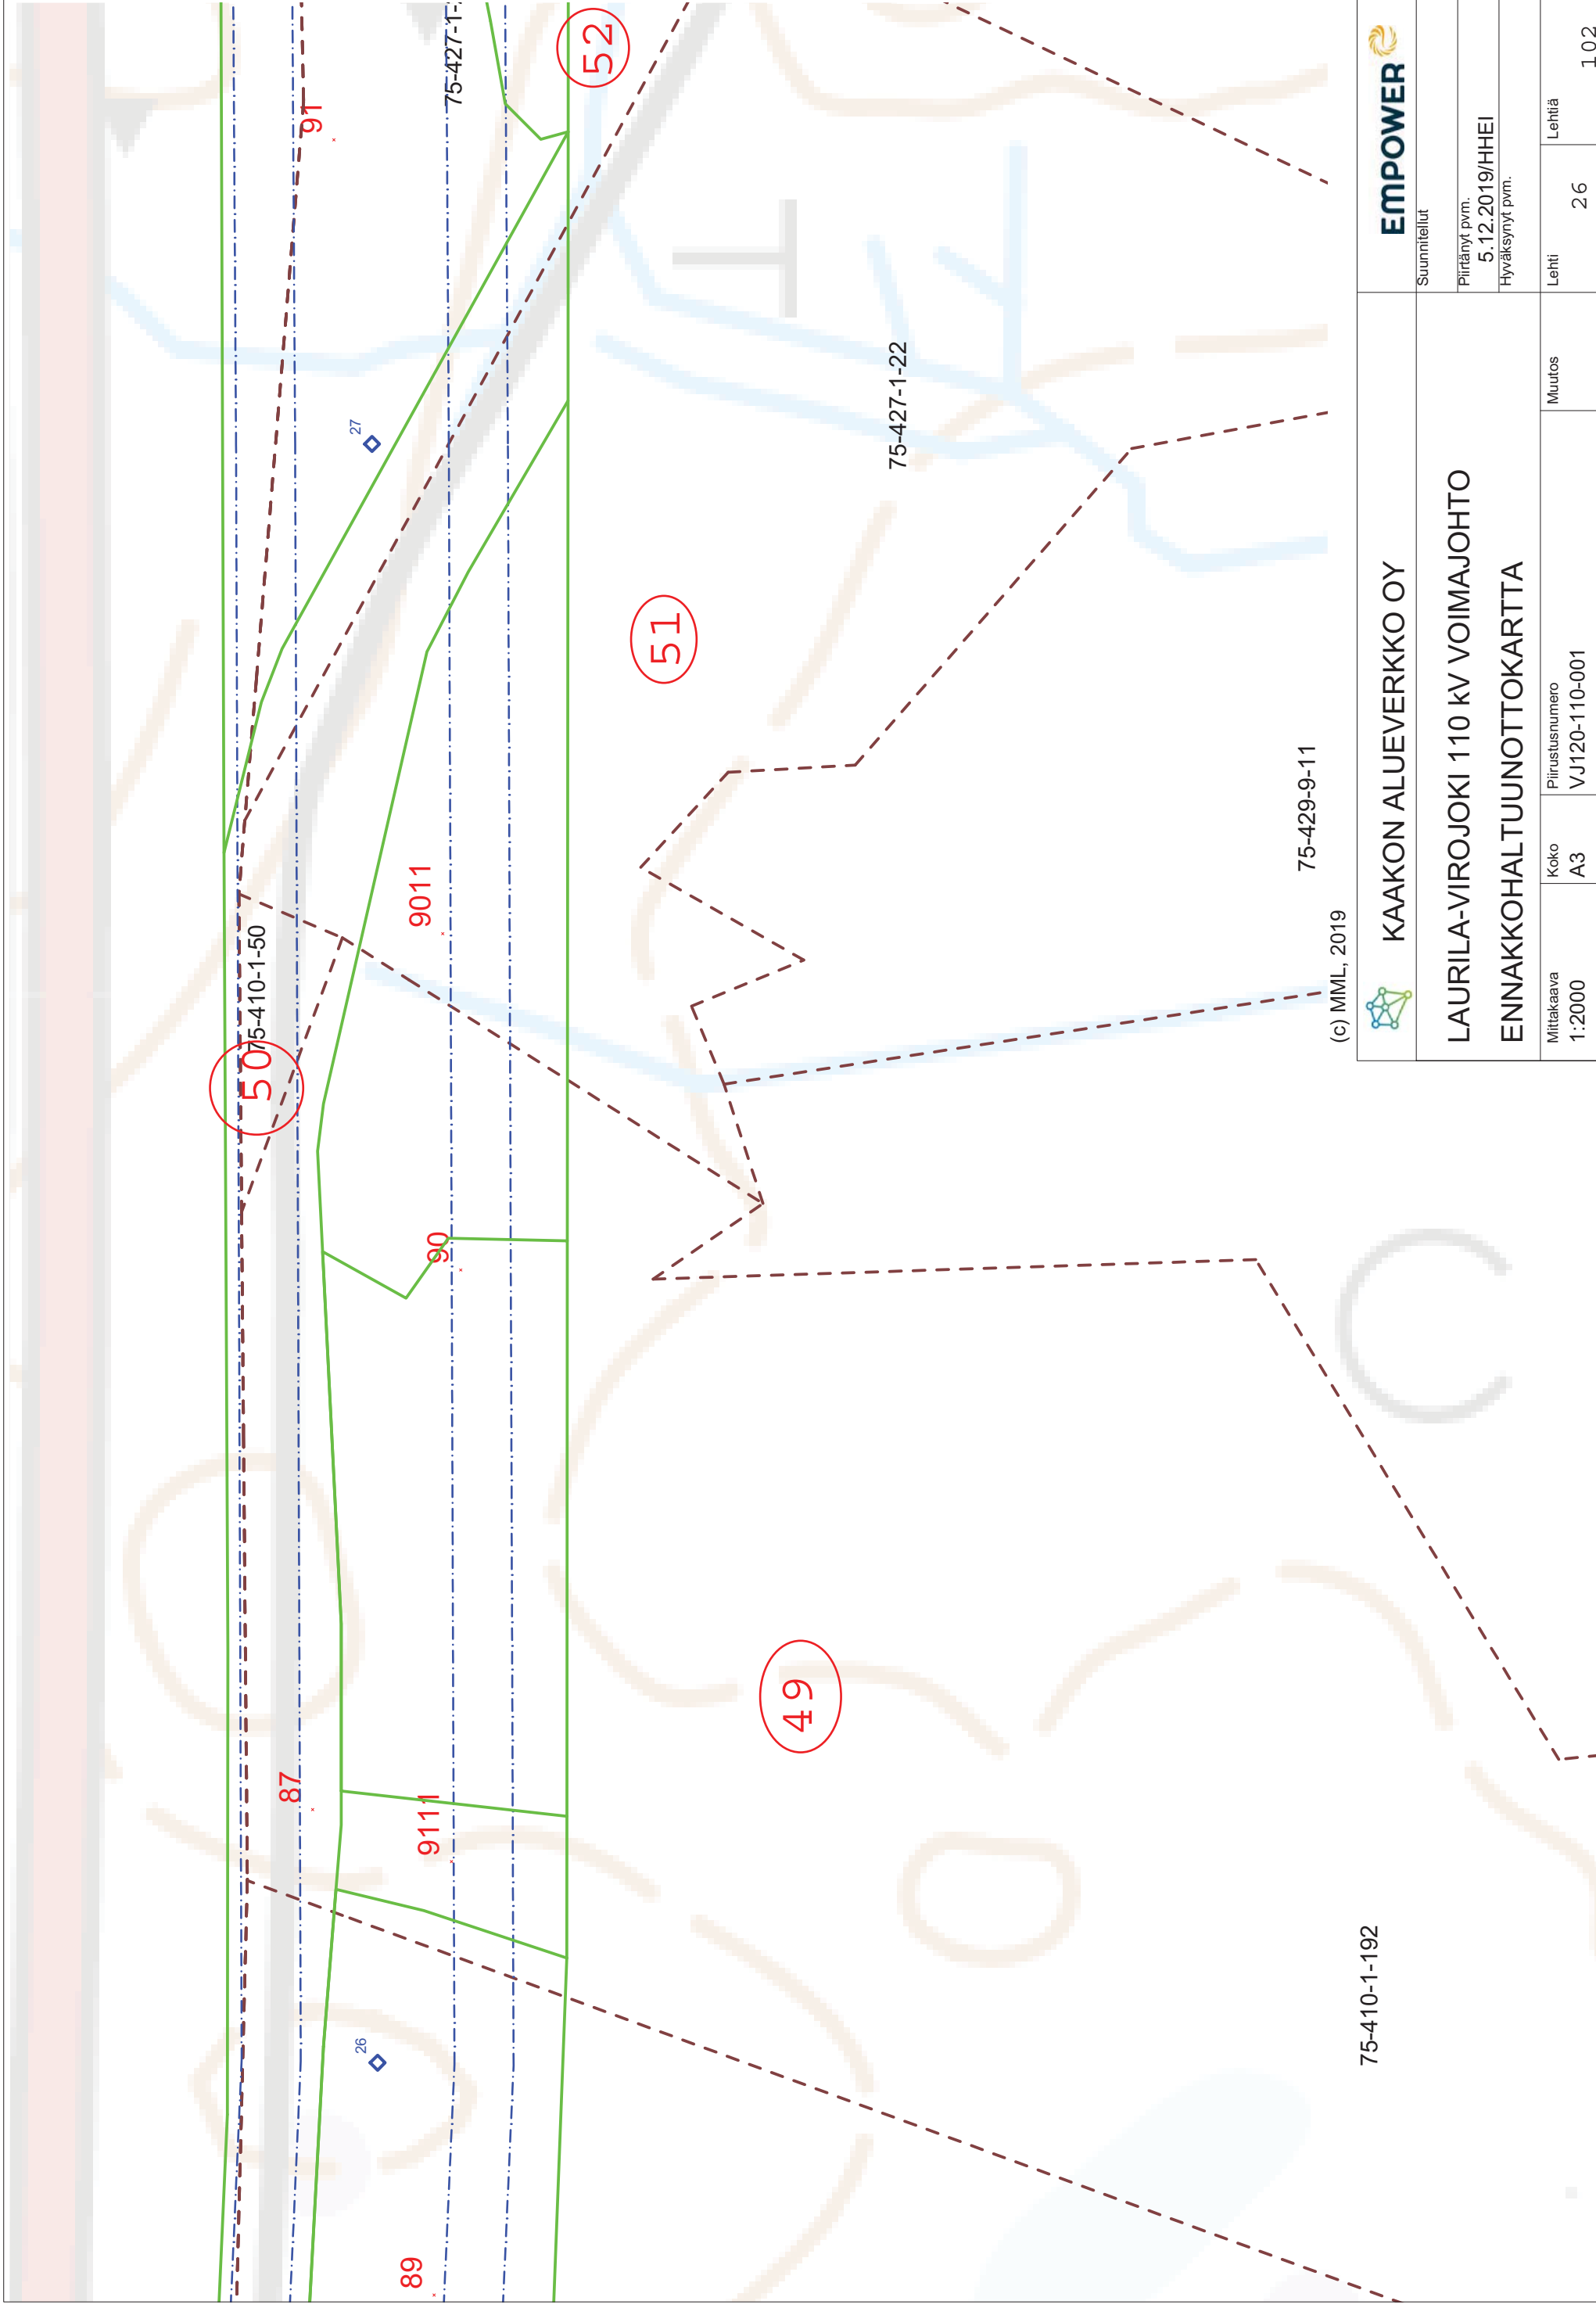

75-410-1-192

75-429-9-11


75-427-1-22

75-427-1-

75-410-1-50

(c) MML, 2019

		Suunnitelut	
KAAKON ALUEVERKKO OY		Piiirätynyt pvm. 5.12.2019/HHEI	
LAURILA-VIROJOKI 110 KV VOIMAJOHTO ENNAKKOHALTUUNNOTTOKARTTA		Hyväksynyt pvm.	
Mittakaava 1:2000	Koko A3	Piirustusnumero VJ120-110-001	Lehti 26
		Muutos	Lehtiä 102

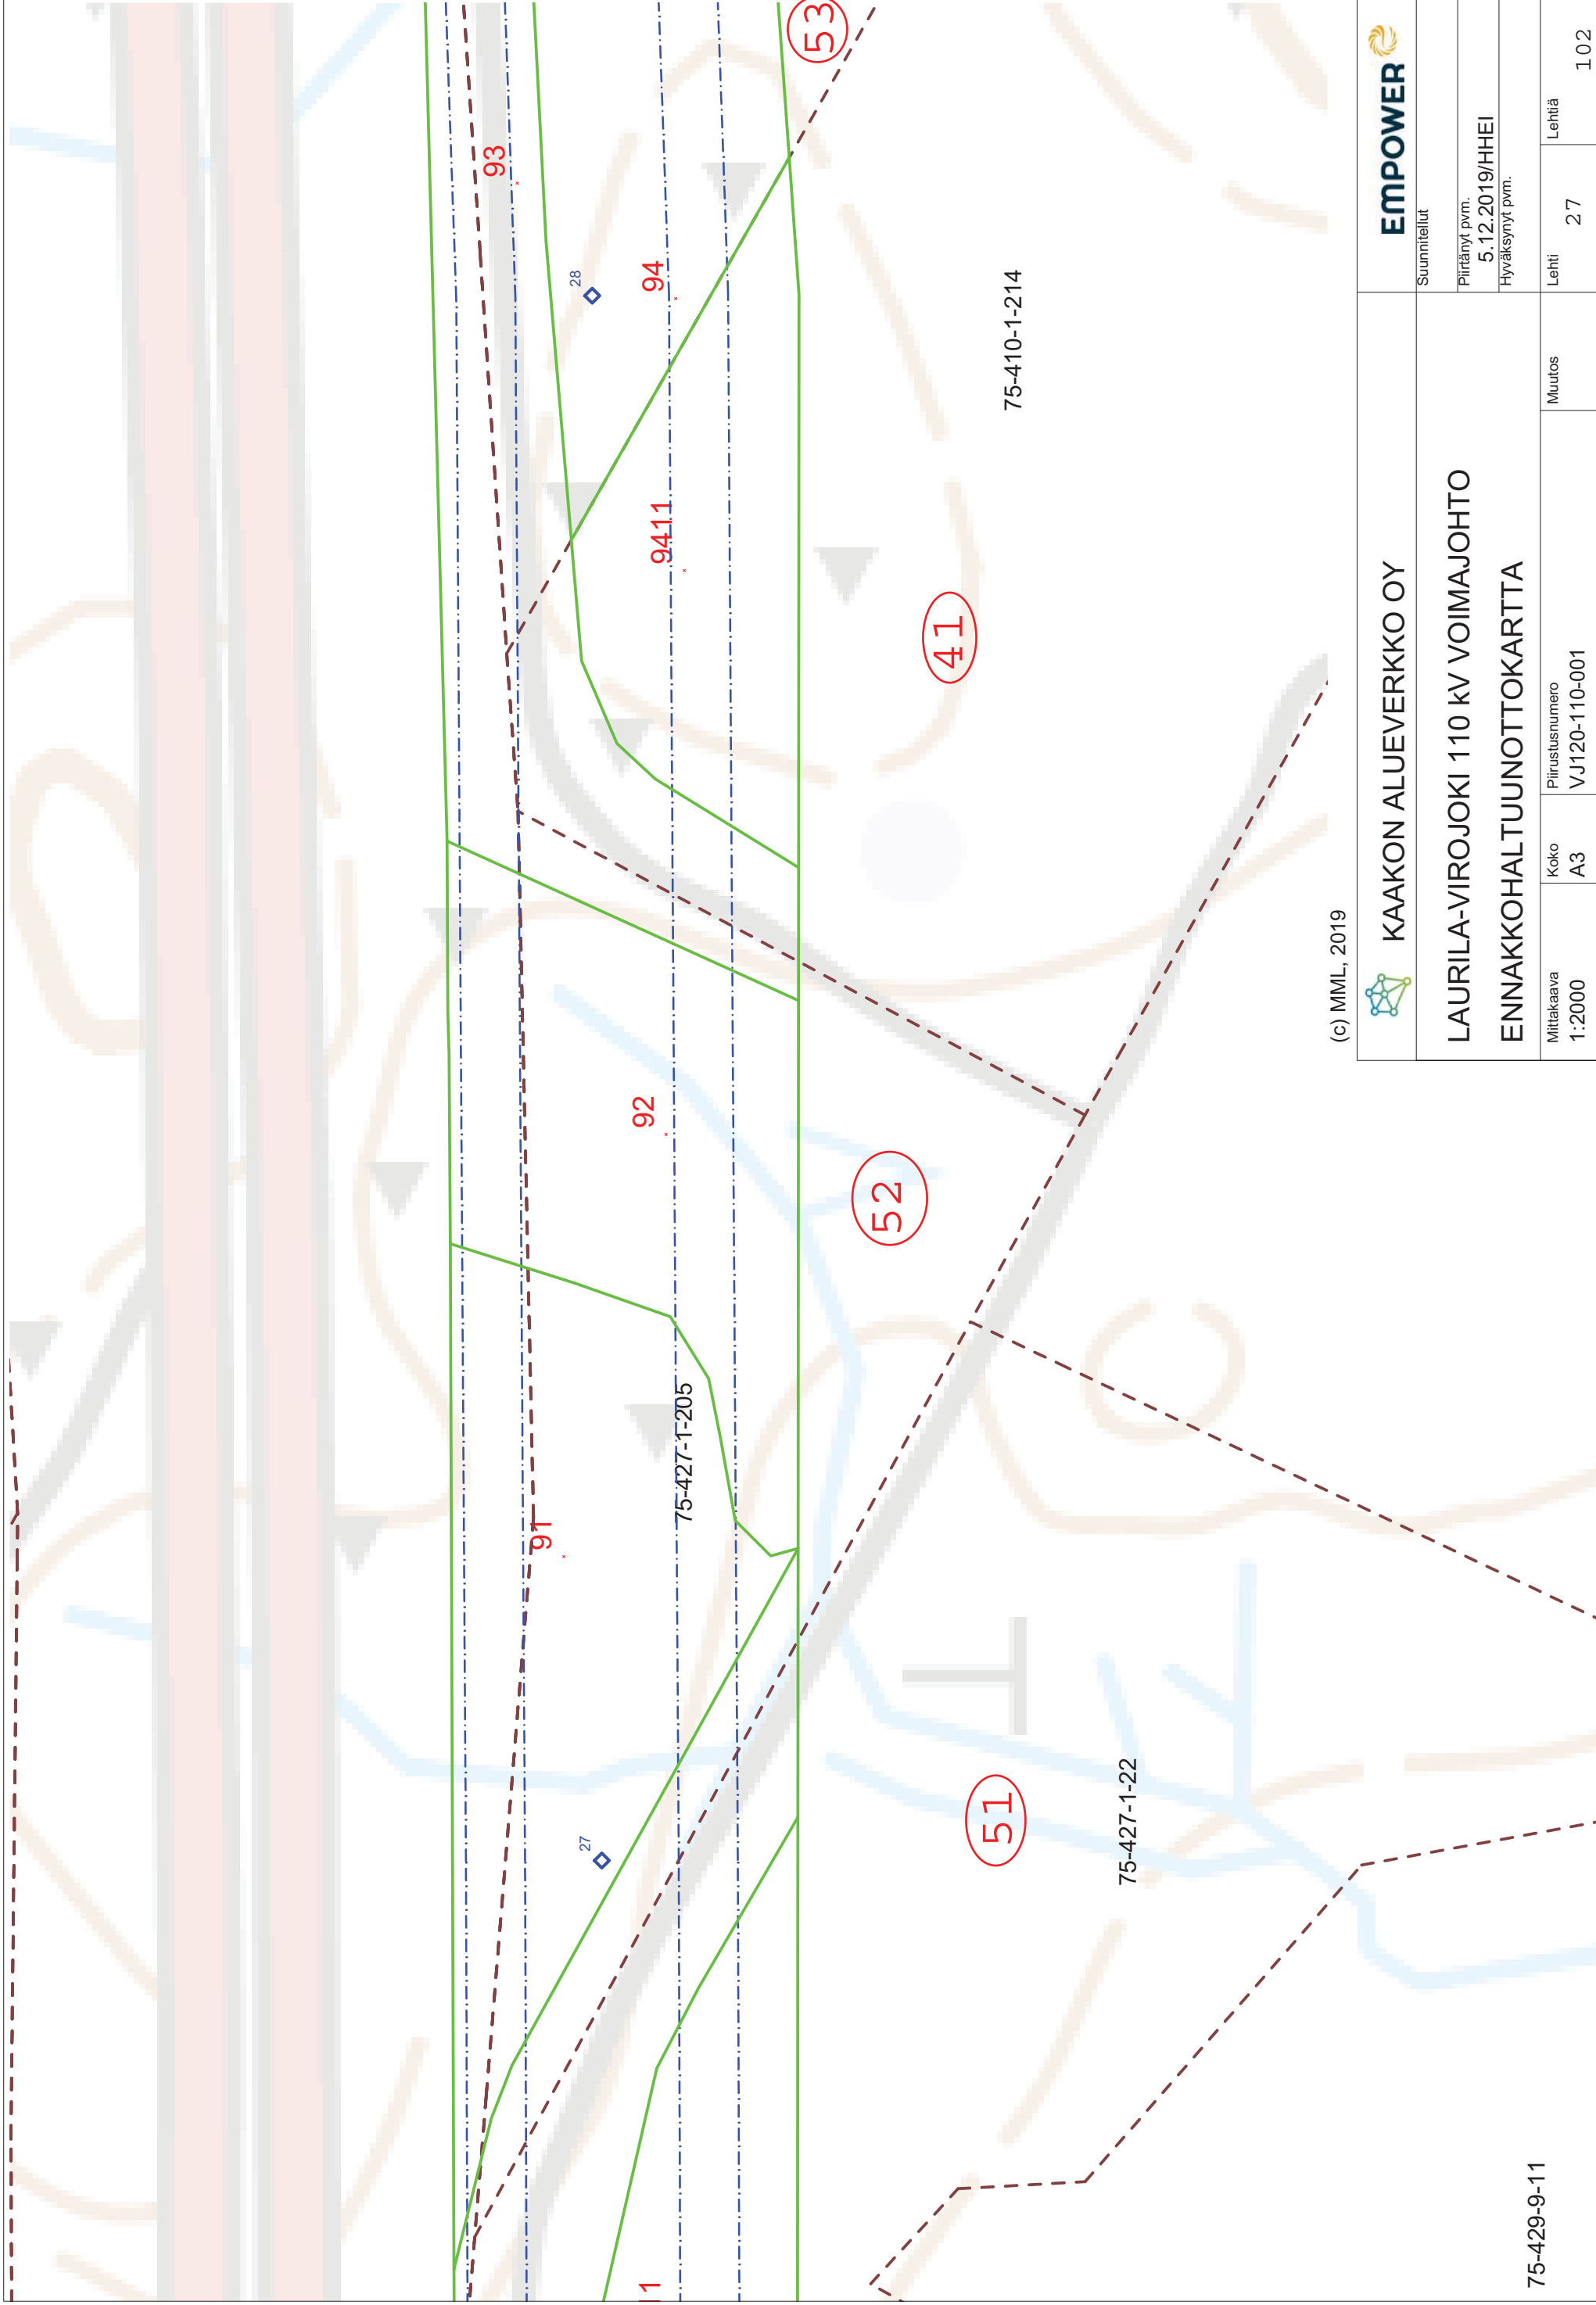

(c) MML, 2019




KAAKON ALUEVERKKO OY


**LAURILA-VIROJOKI 110 KV VOIMAJOHTO
ENNAKKOHALTUUNNOTKARTTA**



Suunnitelut		EMPOWER	
Piiirätinyt pvm. 5.12.2019/HHEI			
Hyväksyinyt pvm.			
Mittakaava 1:2000	Koko A3	Piirustusnumero VJ120-110-001	Muutos
		Lehti 27	Lehtiä 102

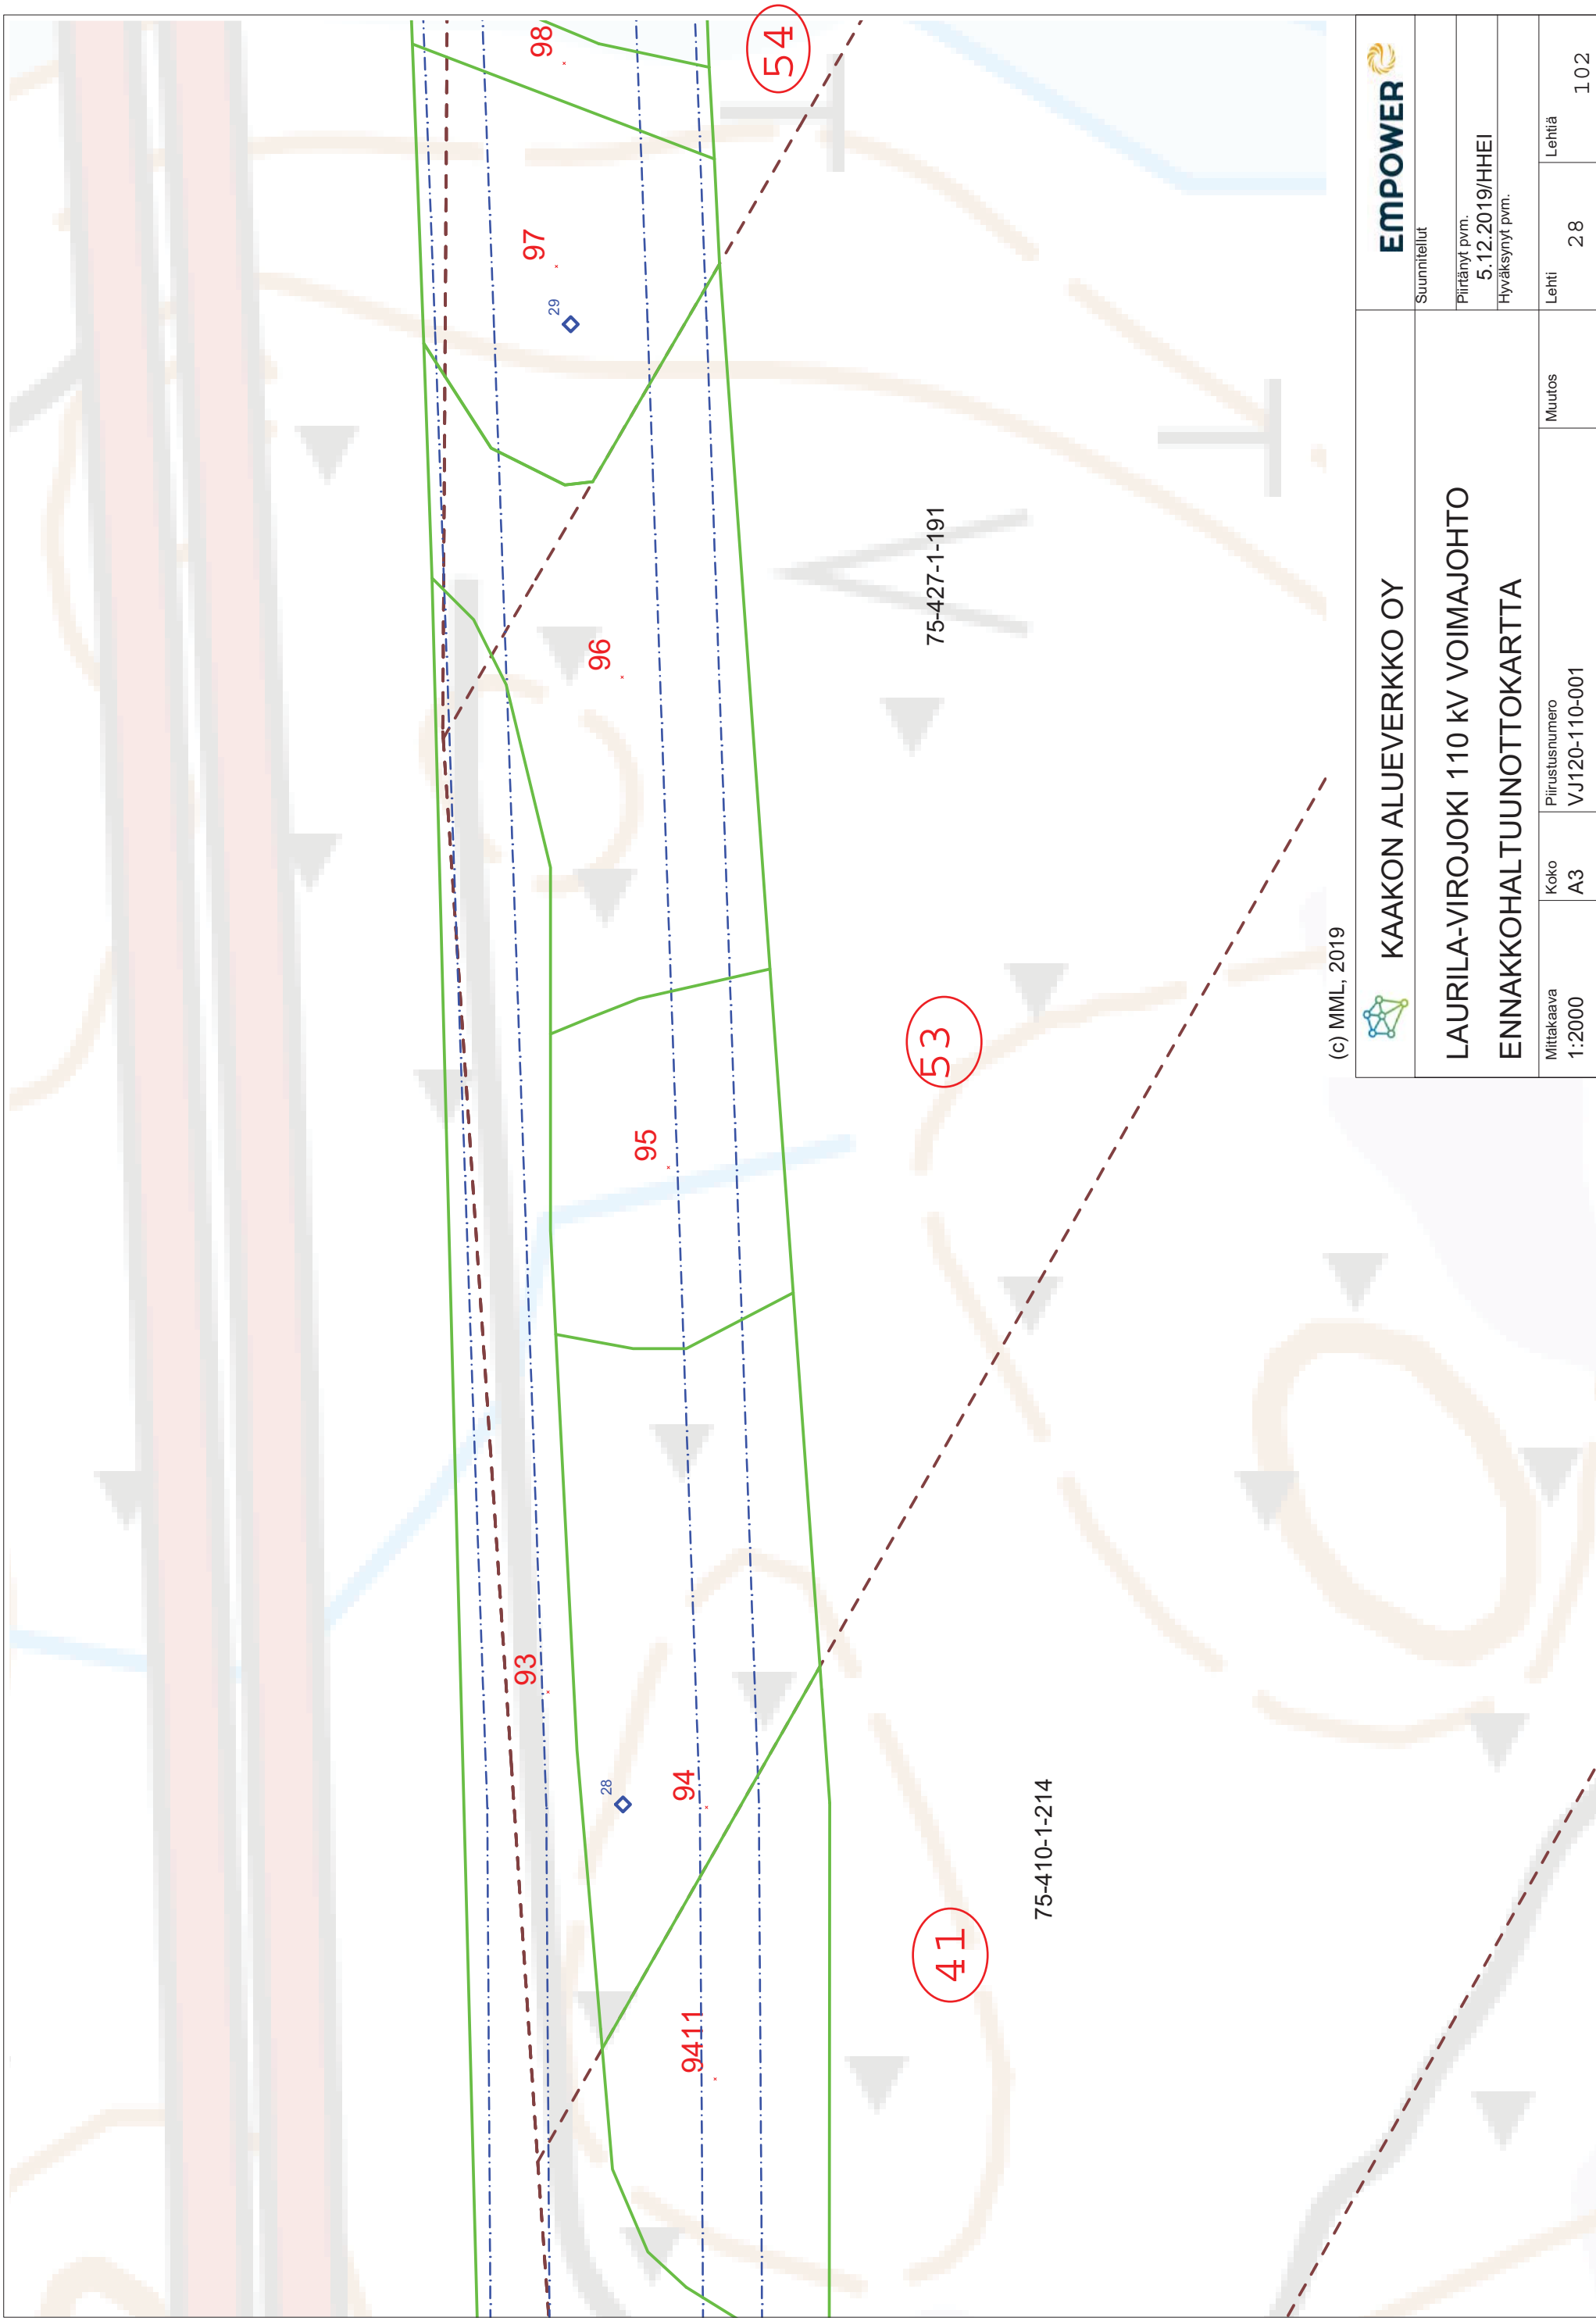

		Suunnitelut	
KAAKON ALUEVERKKO OY		Piiirätynyt pvm. 5.12.2019/HHEI	
LAURILA-VIROJOKI 110 KV VOIMAJOHTO ENNAKKOHALTUUNNOTKARTTA		Hyväksynyt pvm.	
Mittakaava 1:2000	Koko A3	Piirustusnumero VJ120-110-001	Lehti 28
		Muutos	Lehtiä 102

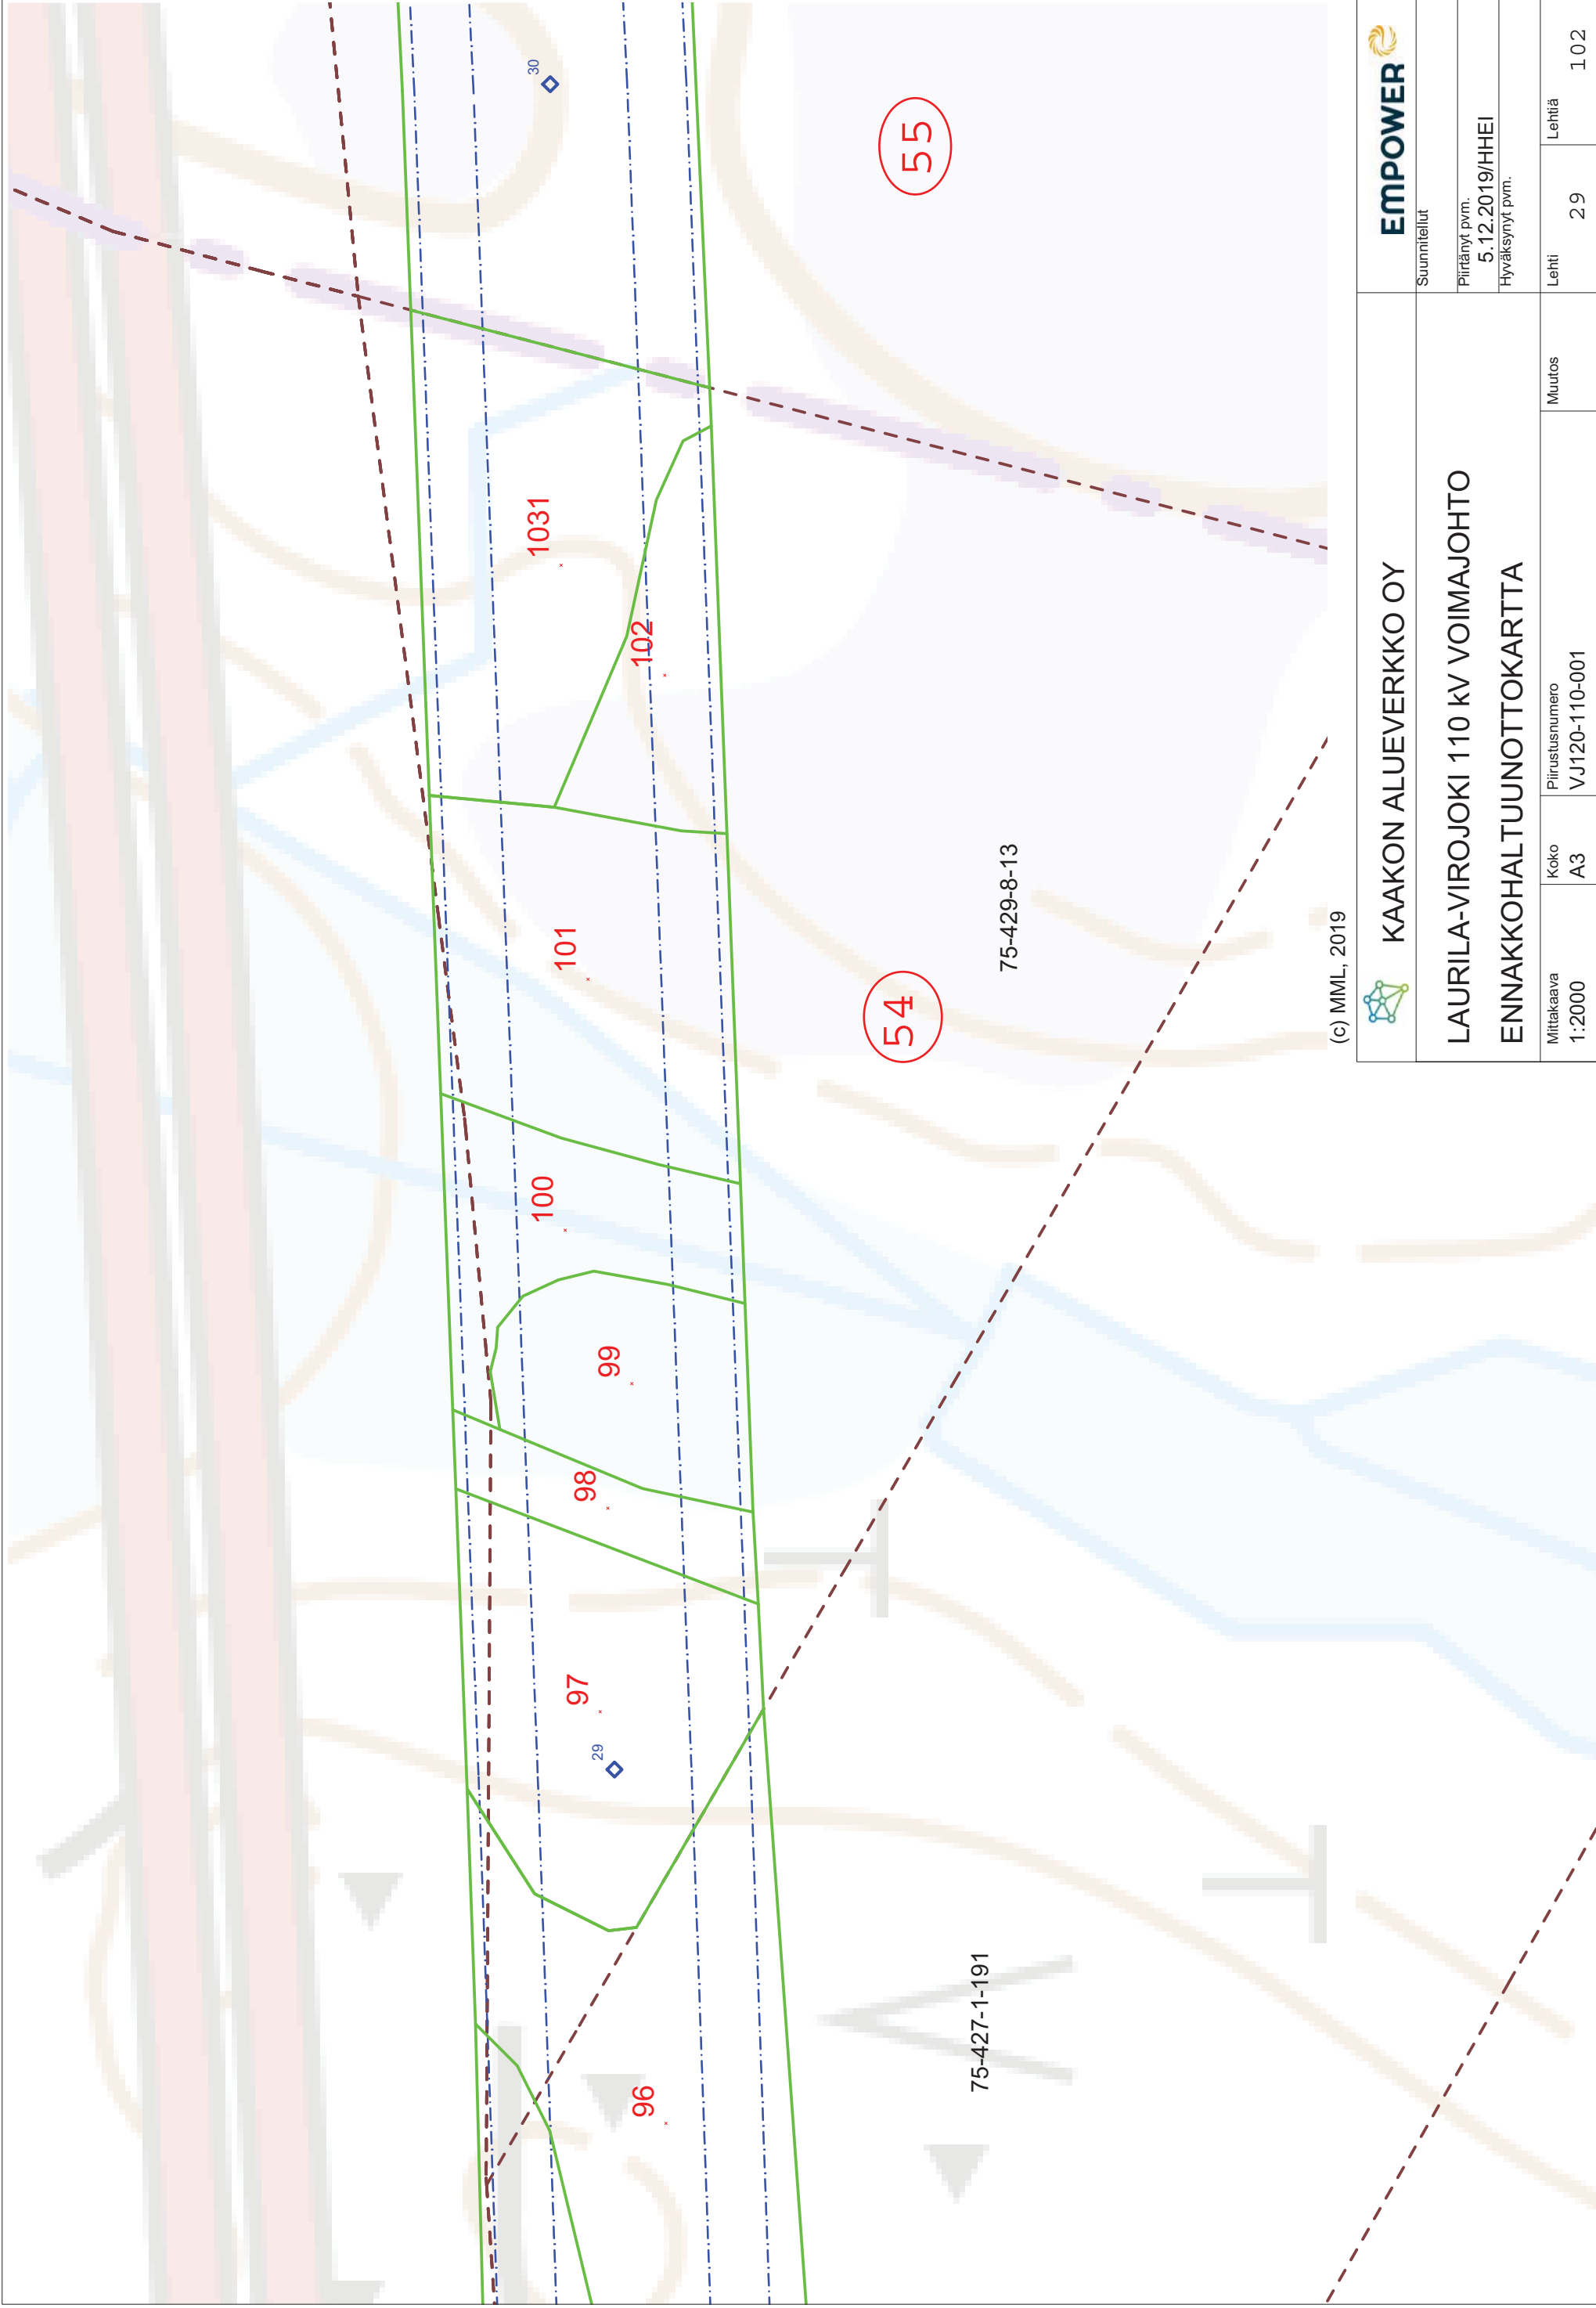

(c) MML, 2019




KAAKON ALUEVERKKO OY

LAURILA-VIROJOKI 110 KV VOIMAJOHTO
ENNAKKOHALTUUNNOTKARTTA




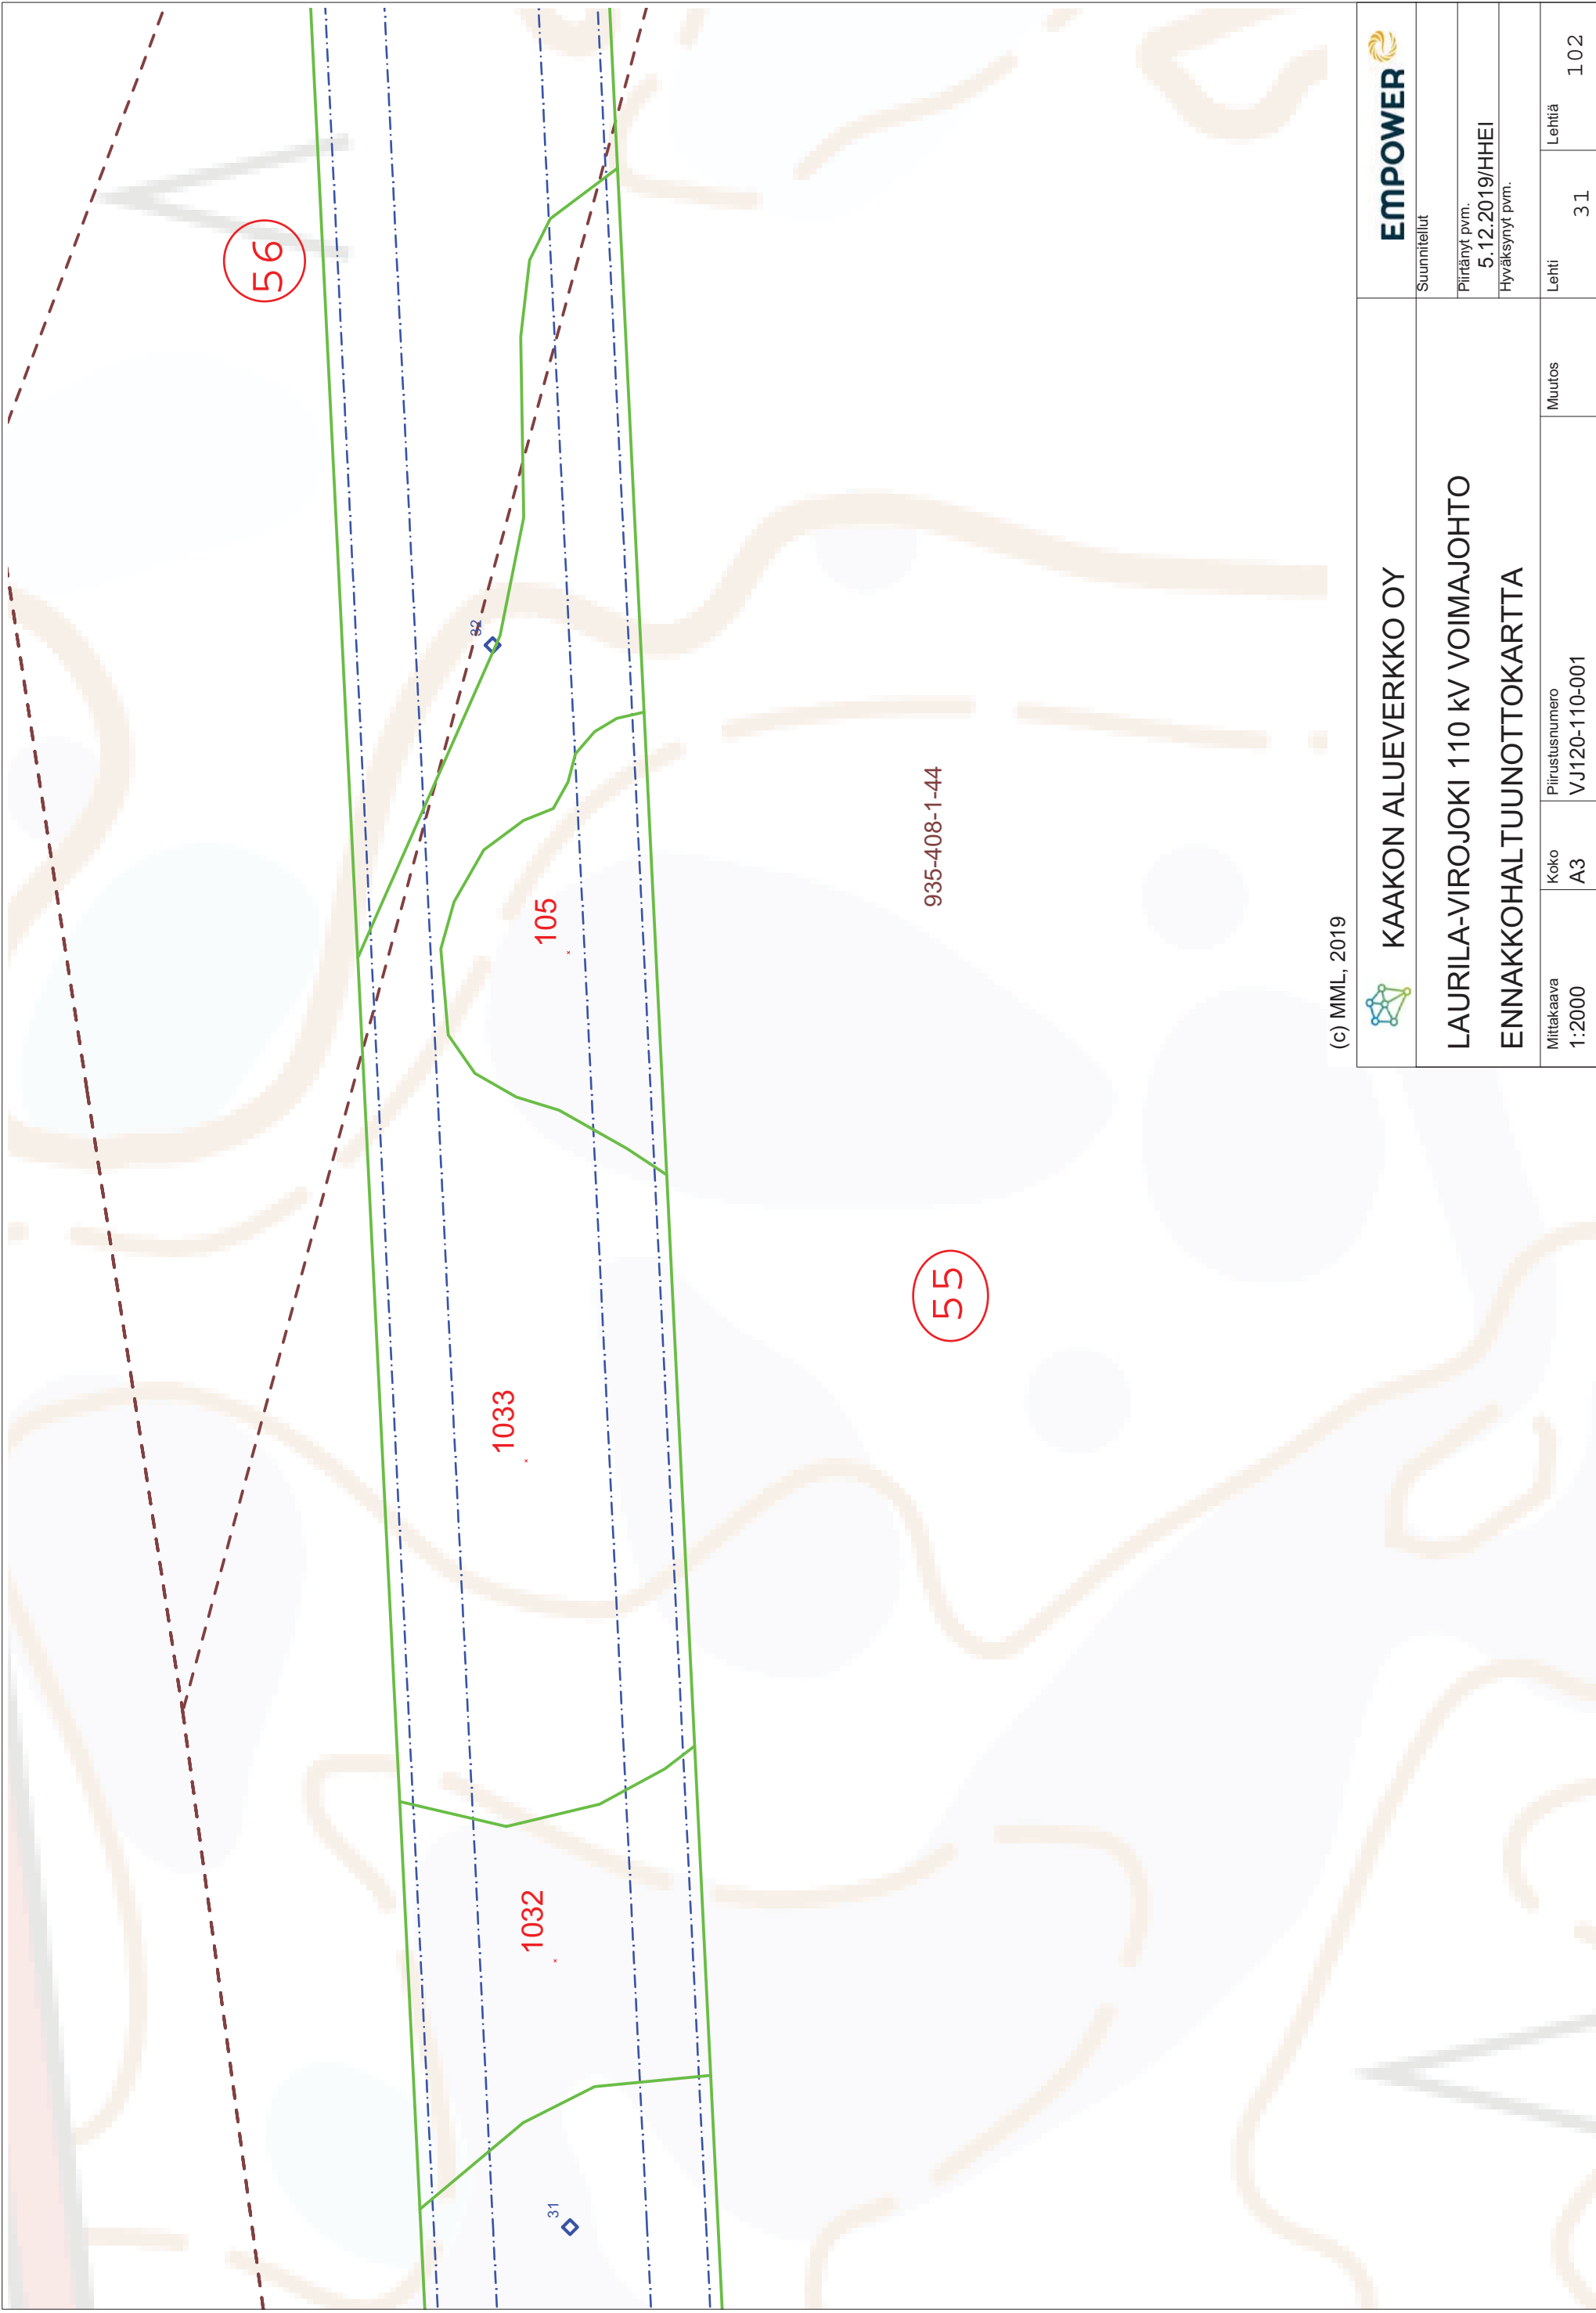
Suunnitelut		EMPOWER	
Piiiränyy pvm. 5.12.2019/HHEI		Lehti	
Hyväksynyy pvm.		29	102
Mittakaava 1:2000	Koko A3	Piirustusnumero VJ120-110-001	Muutos

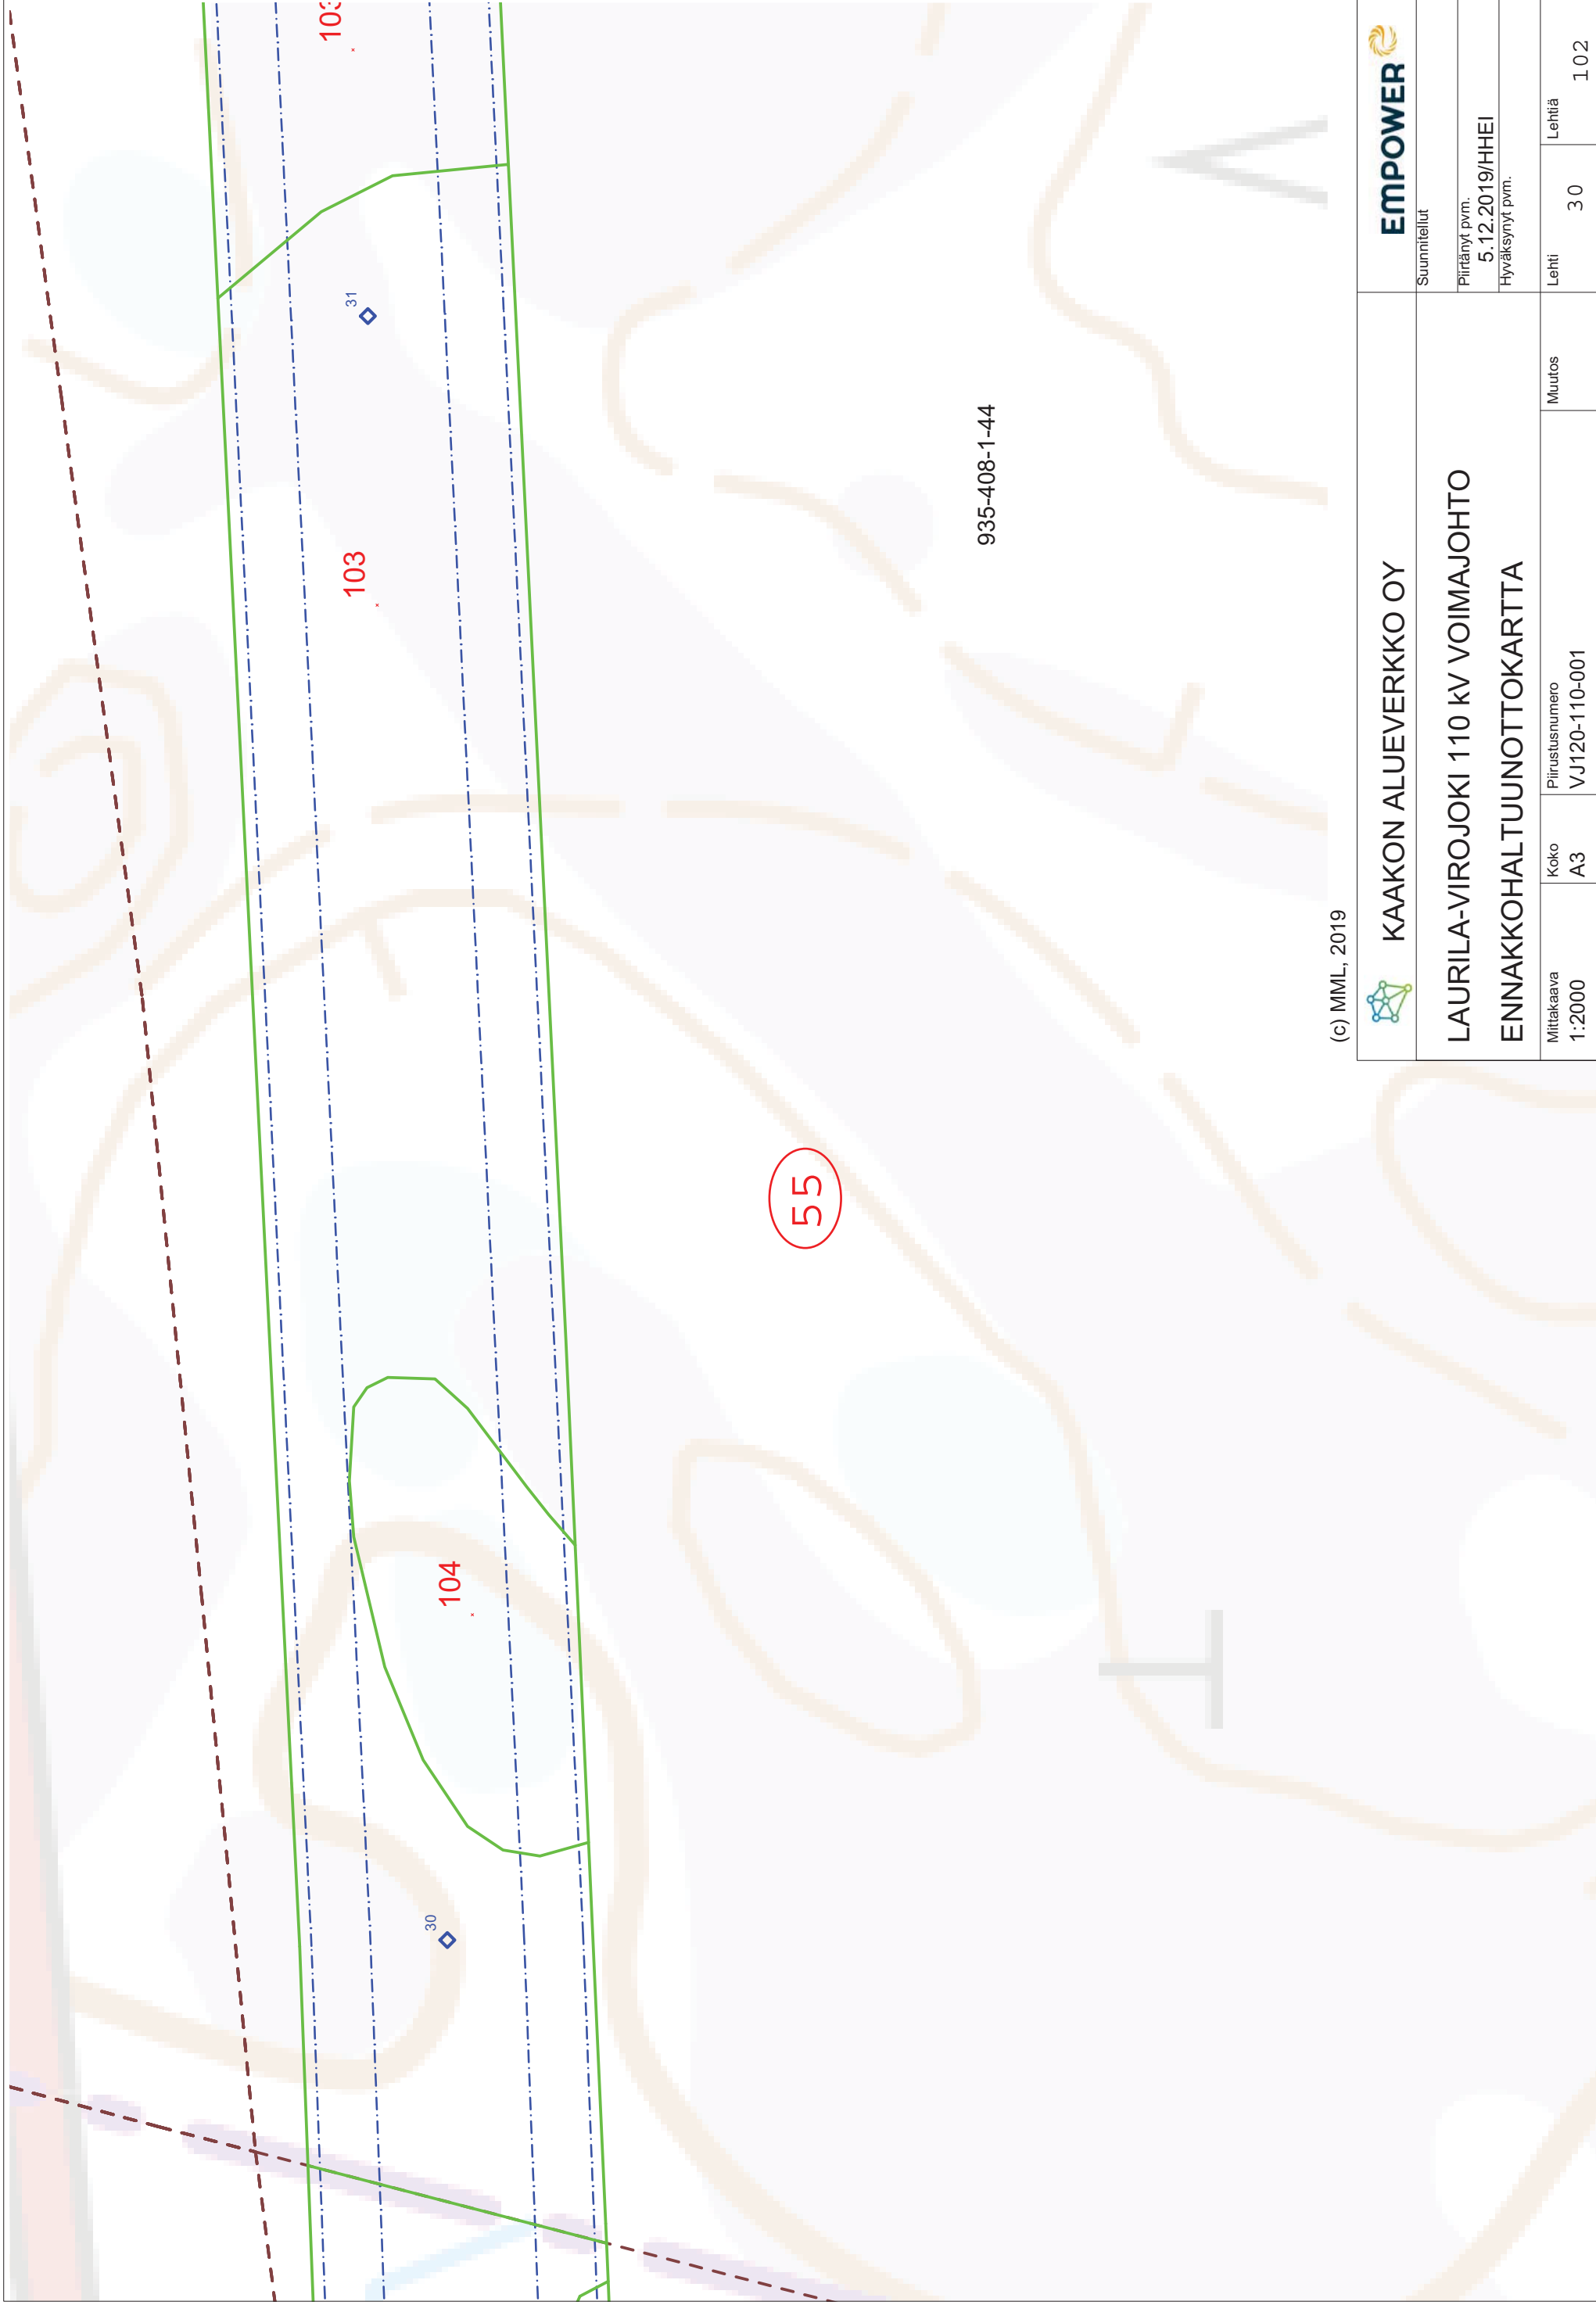

935-408-1-44

(c) MML, 2019

		Suunnitelut	
KAAKON ALUEVERKKO OY		Piiirätynyt pvm. 5.12.2019/HHEI	
LAURILA-VIROJOKI 110 KV VOIMAJOHTO ENNAKKOHALTUUNNOTKARTTA		Hyväksynyt pvm.	
Mittakaava 1:2000	Koko A3	Piirustusnumero VJ120-110-001	Muutos
		Lehti 30	Lehtiä 102



(c) MML, 2019



KAAKON ALUEVERKKO OY

LAURILA-VIROJOKI 110 KV VOIMAJOHTO
ENNAKKOHALTUUNNOTKARTTA



Suunnitelut

Piirränyt pvm.

5.12.2019/HHEI

Hyväksynyt pvm.

Mittakaava
1:2000

Koko
A3

Piirustusnumero
VJ120-110-001


Muutos

Lehti

31

Lehtiä

102

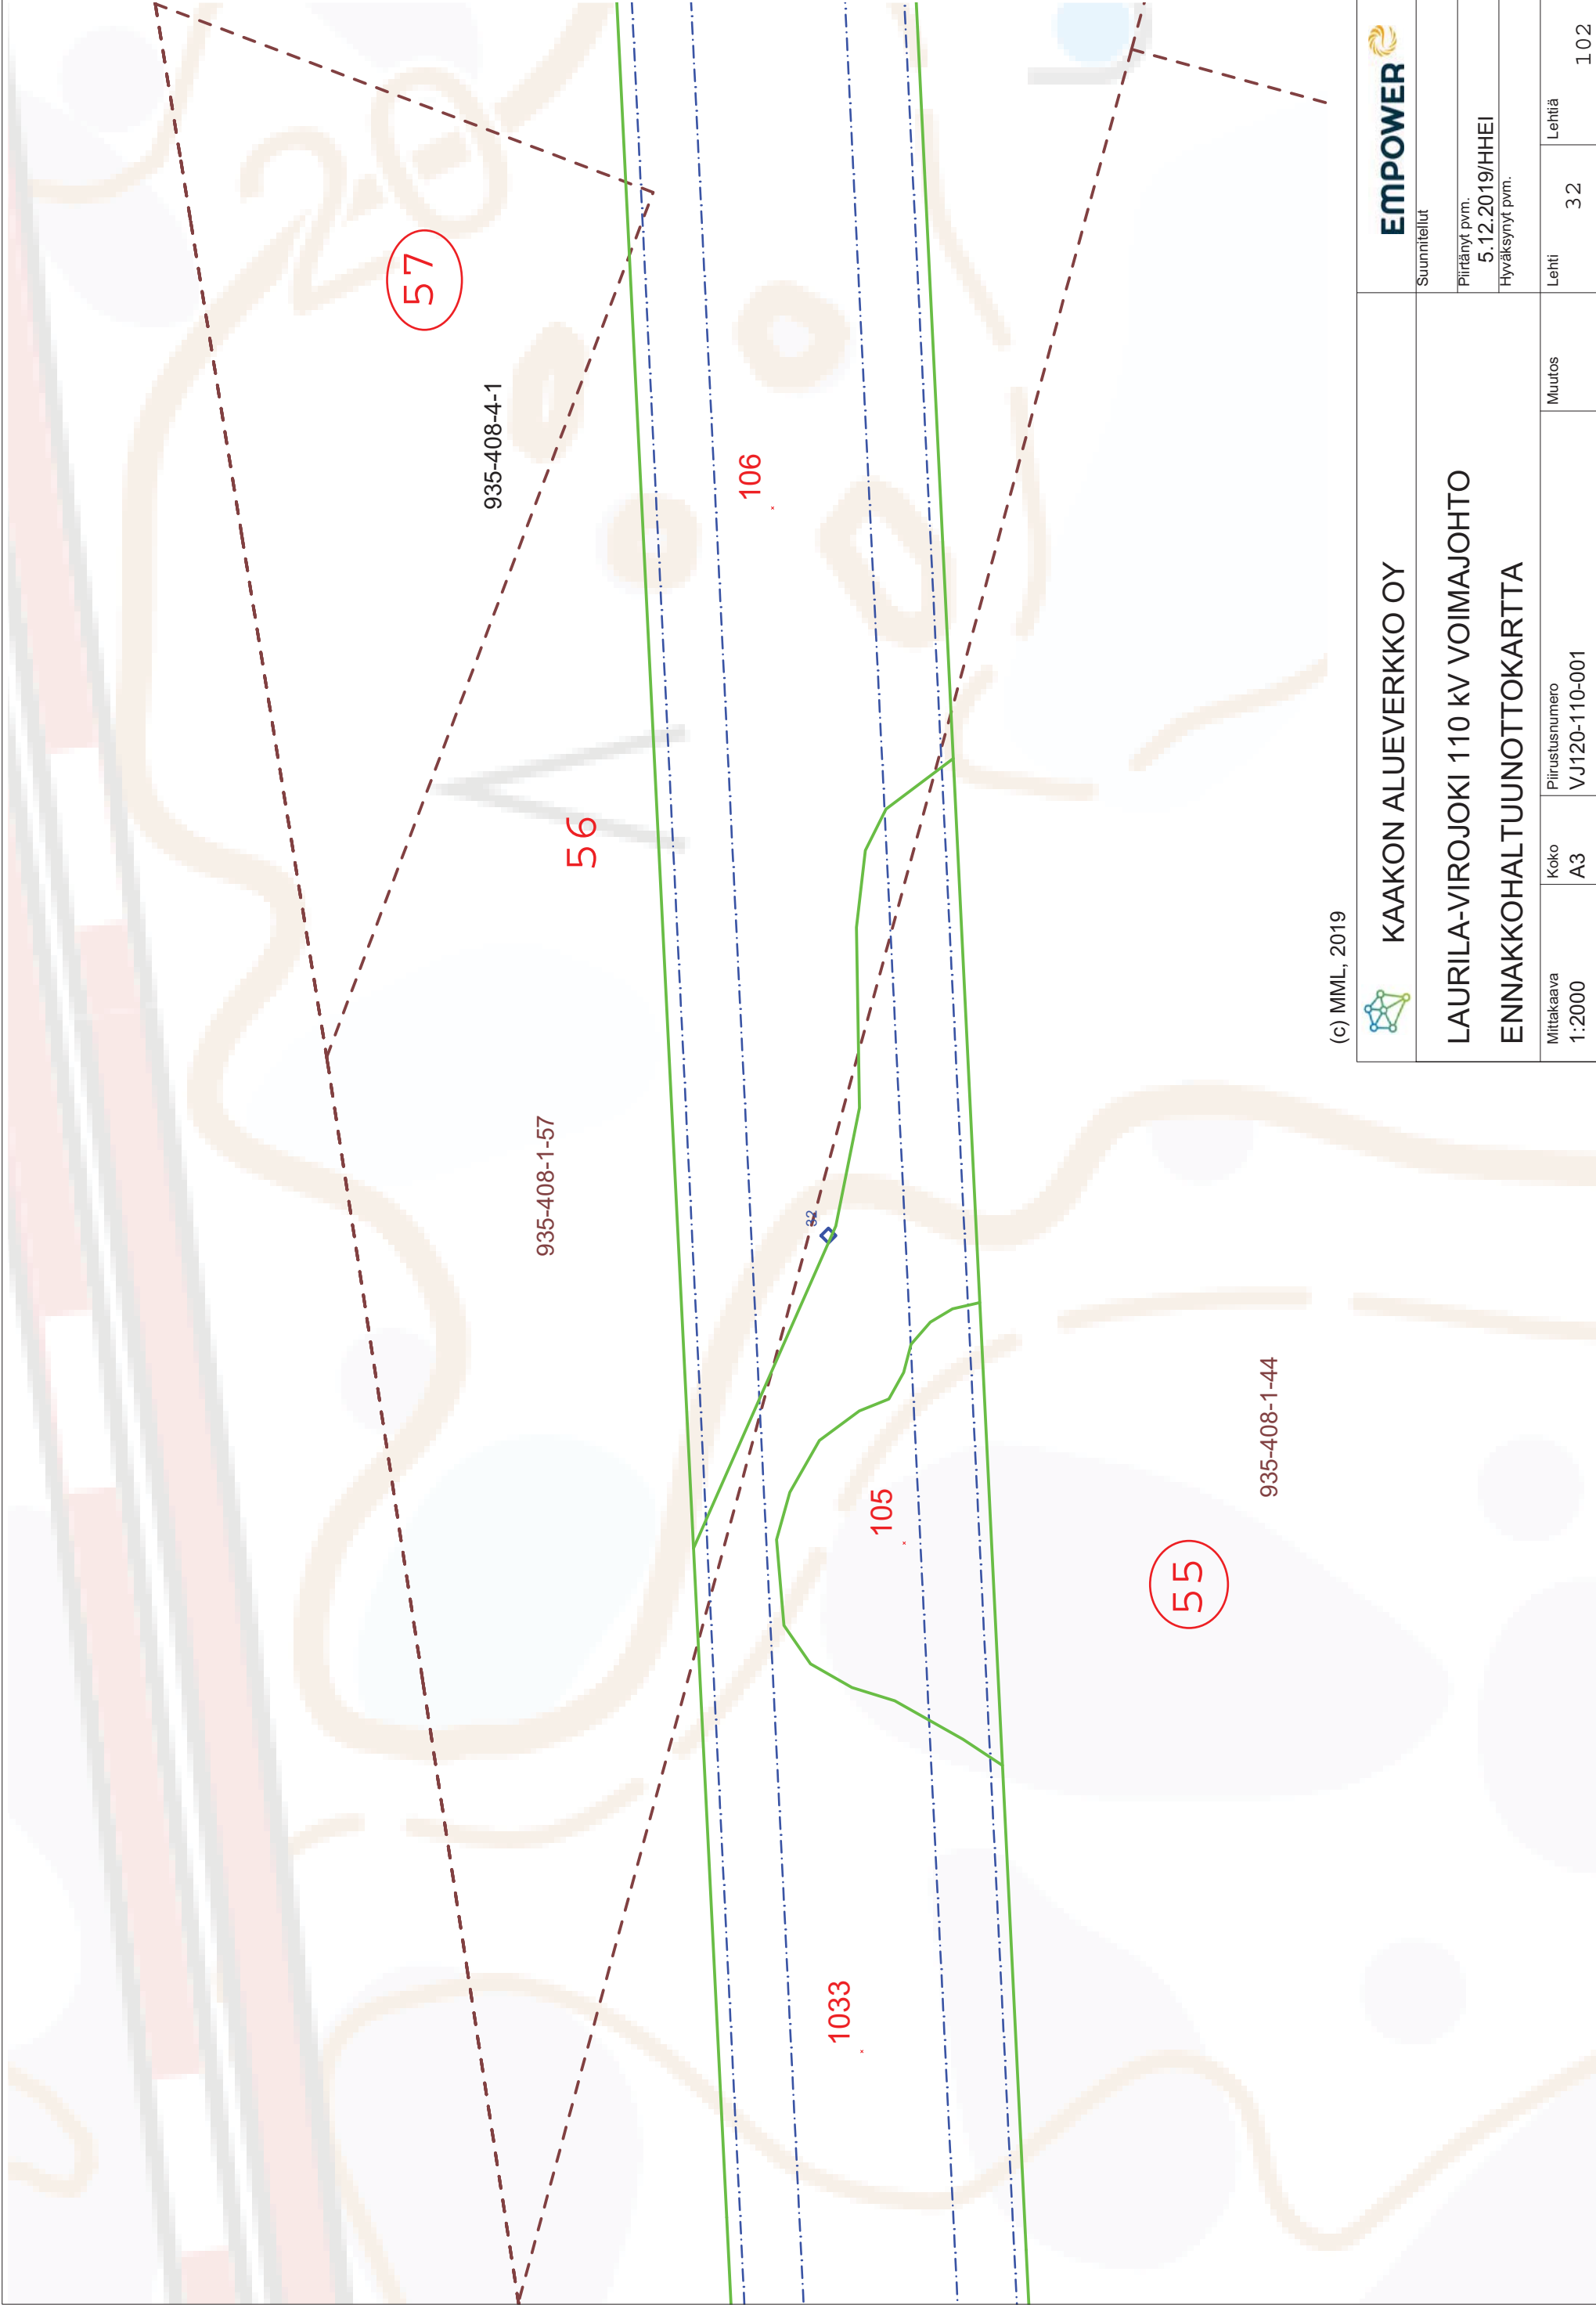

(c) MML, 2019



KAAKON ALUEVERKKO OY



Suunnitelut

LAURILA-VIROJOKI 110 KV VOIMAJOHTO
ENNAKKOHALTUUNNOTKARTTA

Piirränyt pvm.
5.12.2019/HHEI

Hyväksynyt pvm.

Mittakaava
1:2000

Koko
A3


Piirustusnumero
VJ120-110-001

Muutos

Lehti
3/2


Lehtiä

1/02

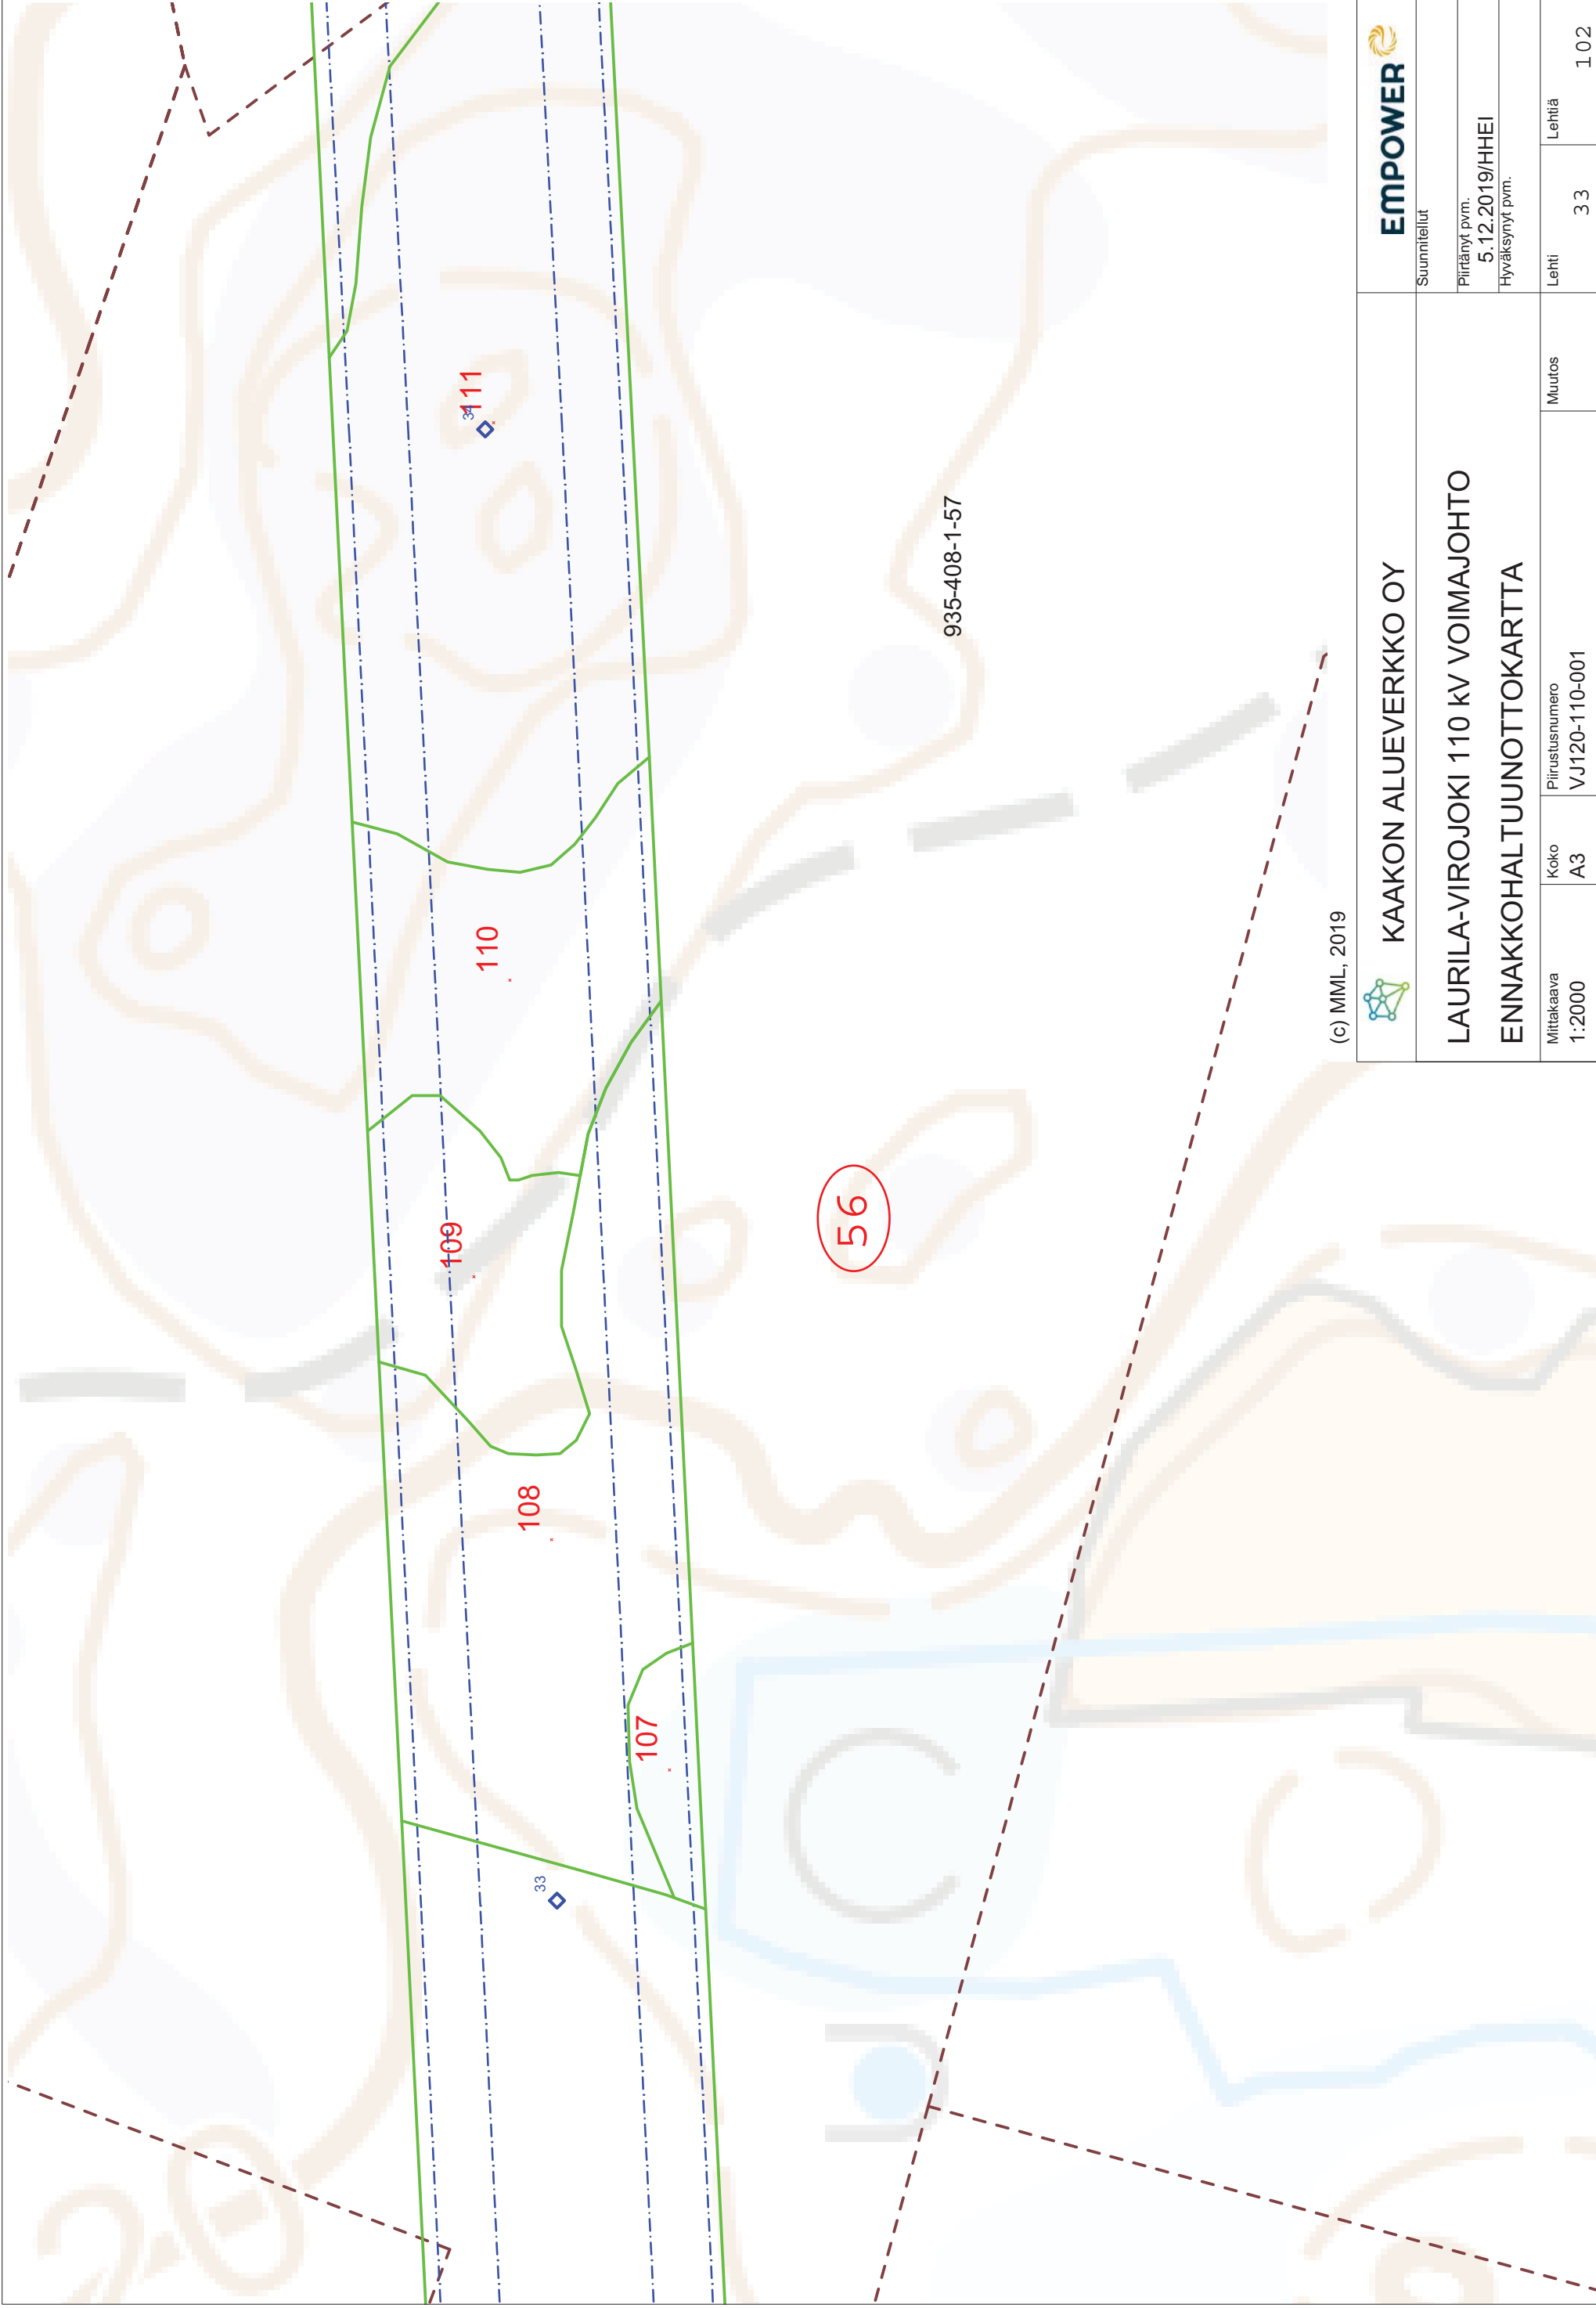


(c) MML, 2019

		Suunnitelut	
KAAKON ALUEVERKKO OY		Päättäneet pvm. 5.12.2019/HHEI	
LAURILA-VIROJOKI 110 KV VOIMAJOHTO		Hyväksynyt pvm.	
ENNAKKOHALTUUNNOTKARTTA			
Mittakaava 1:2000	Koko A3	Piirustusnumero VJ120-110-001	Muutos
		Lehti 33	Lehtiä 1.02

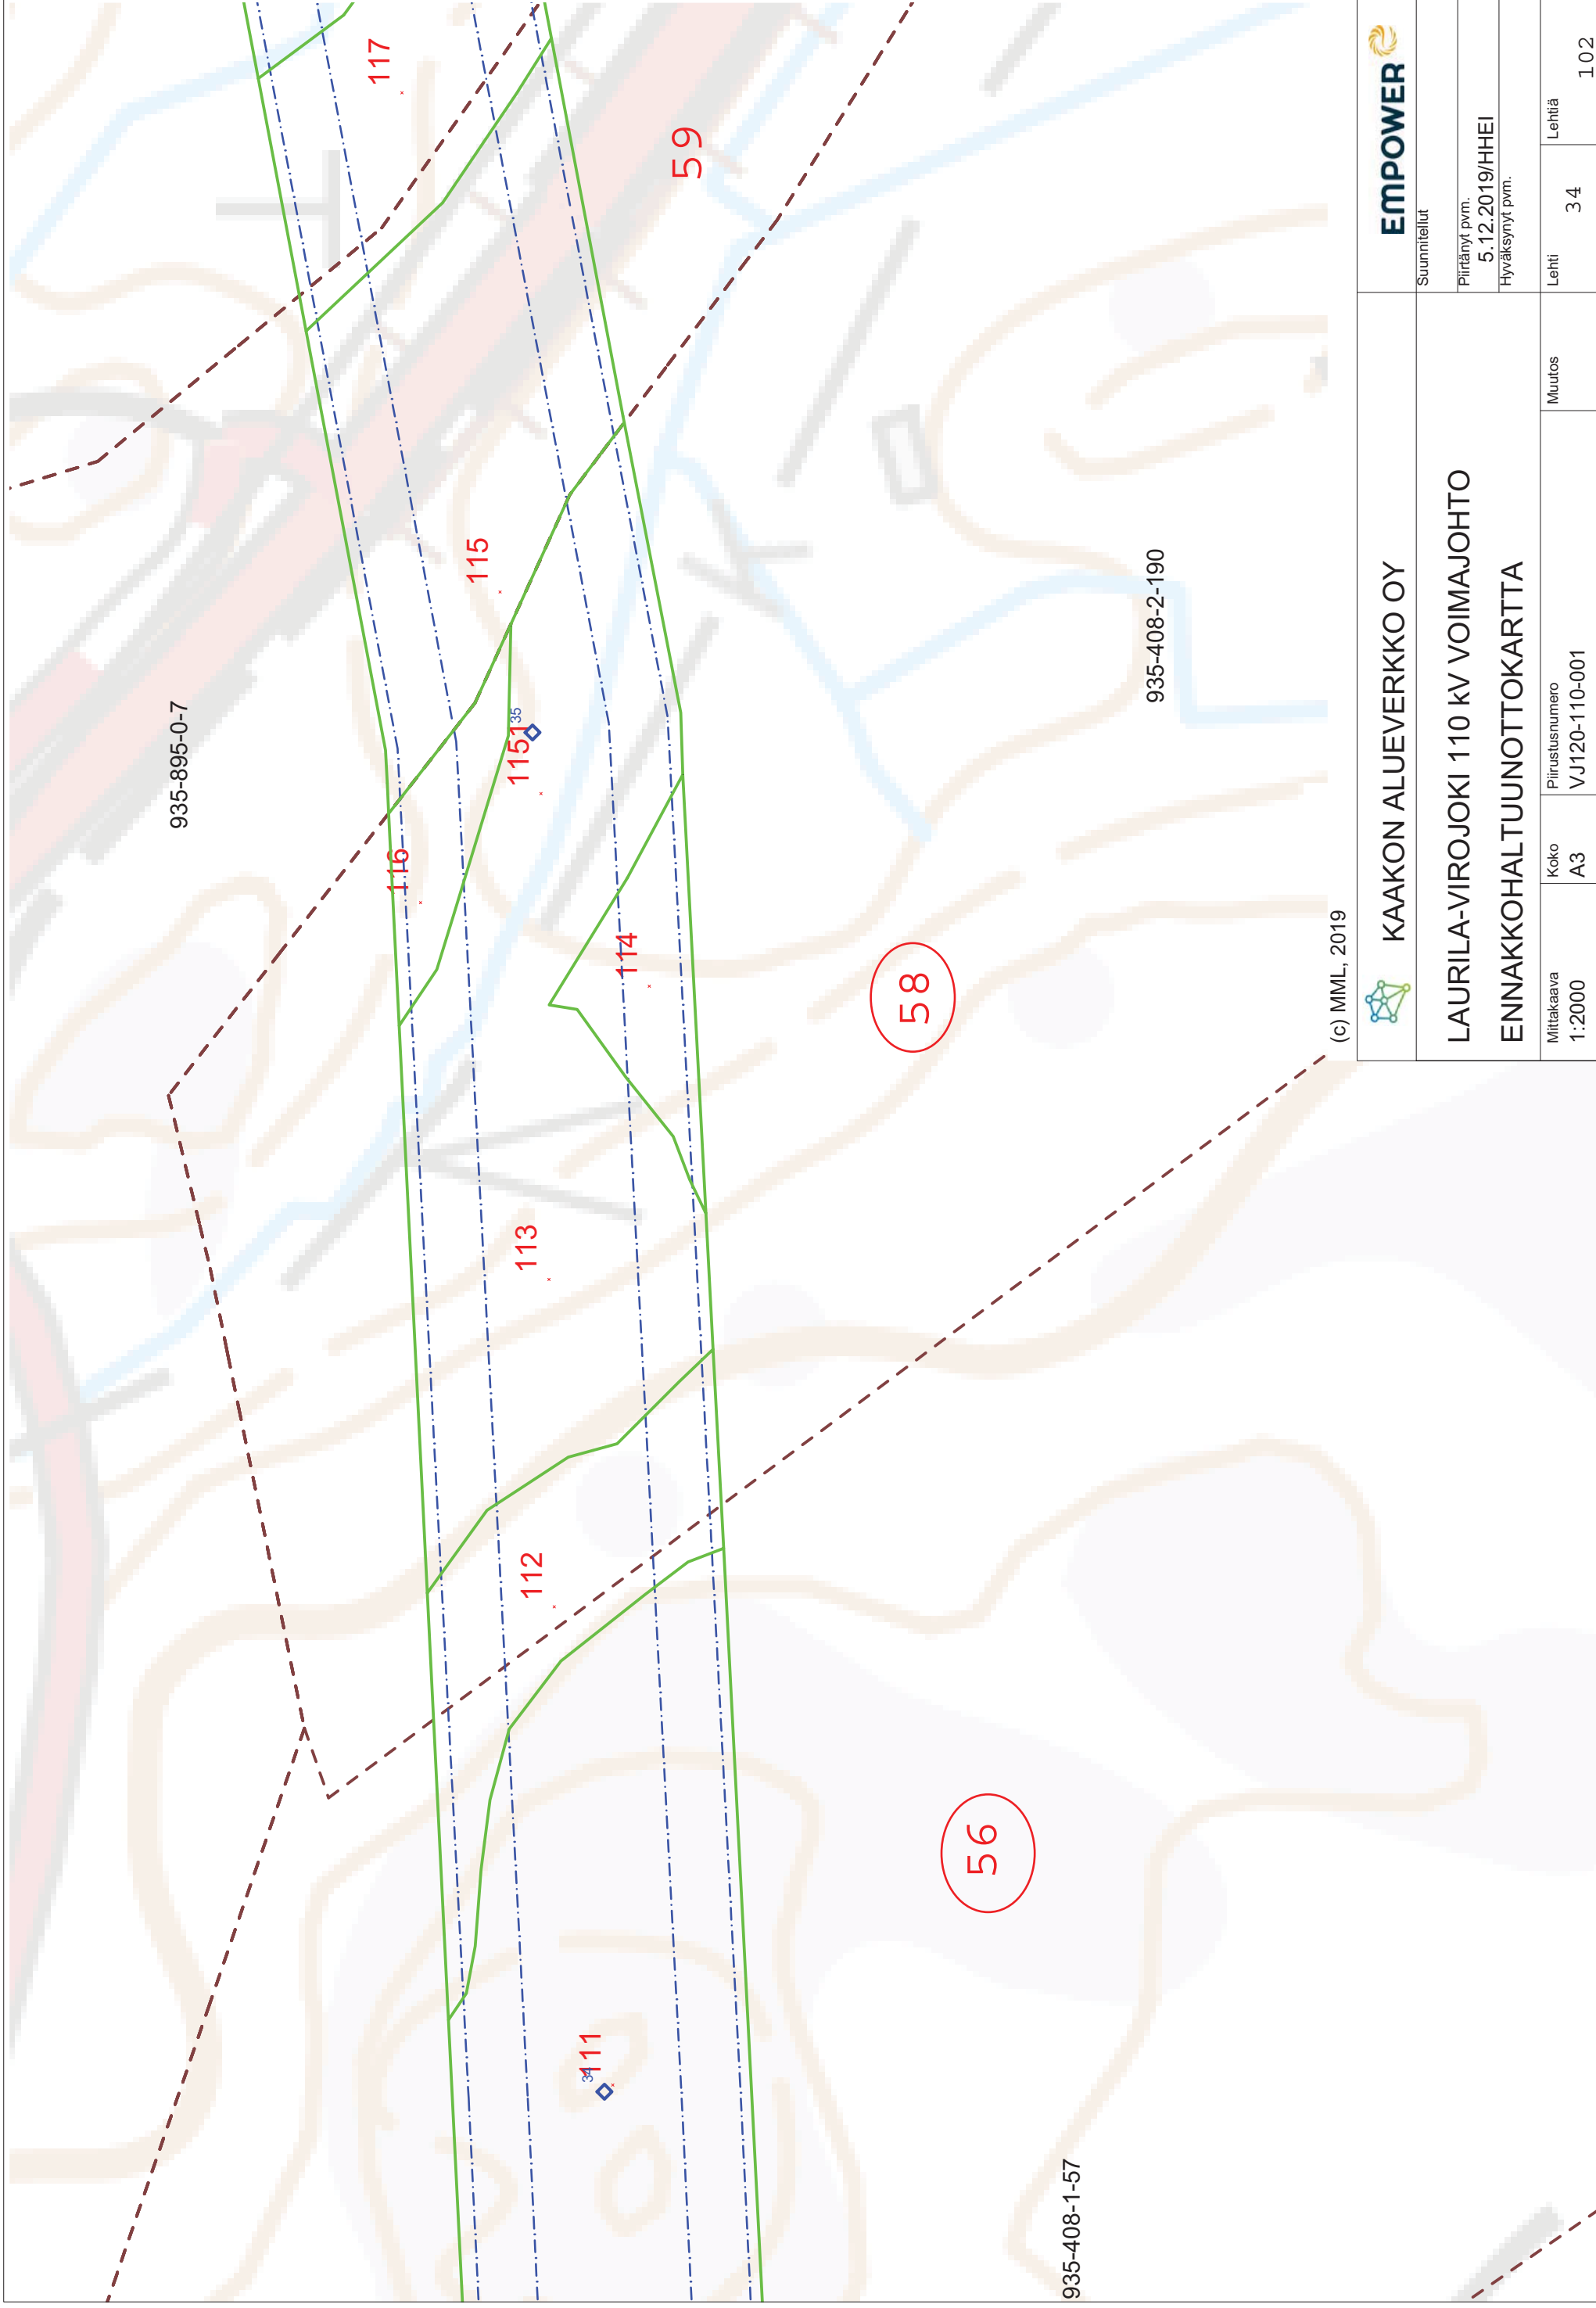

(c) MML, 2019

		Suunnitelut	
KAAKON ALUEVERKKO OY			
LAURILA-VIROJOKI 110 KV VOIMAJOHTO			
ENNAKKOHALTUUNNOTKARTTA			
Mittakaava 1:2000	Koko A3	Piirustusnumero VJ120-110-001	Muutos
		Lehti 34	Lehtiä 102
Piirätty pvm. 5.12.2019/HHEI		Hyväksynyt pvm.	

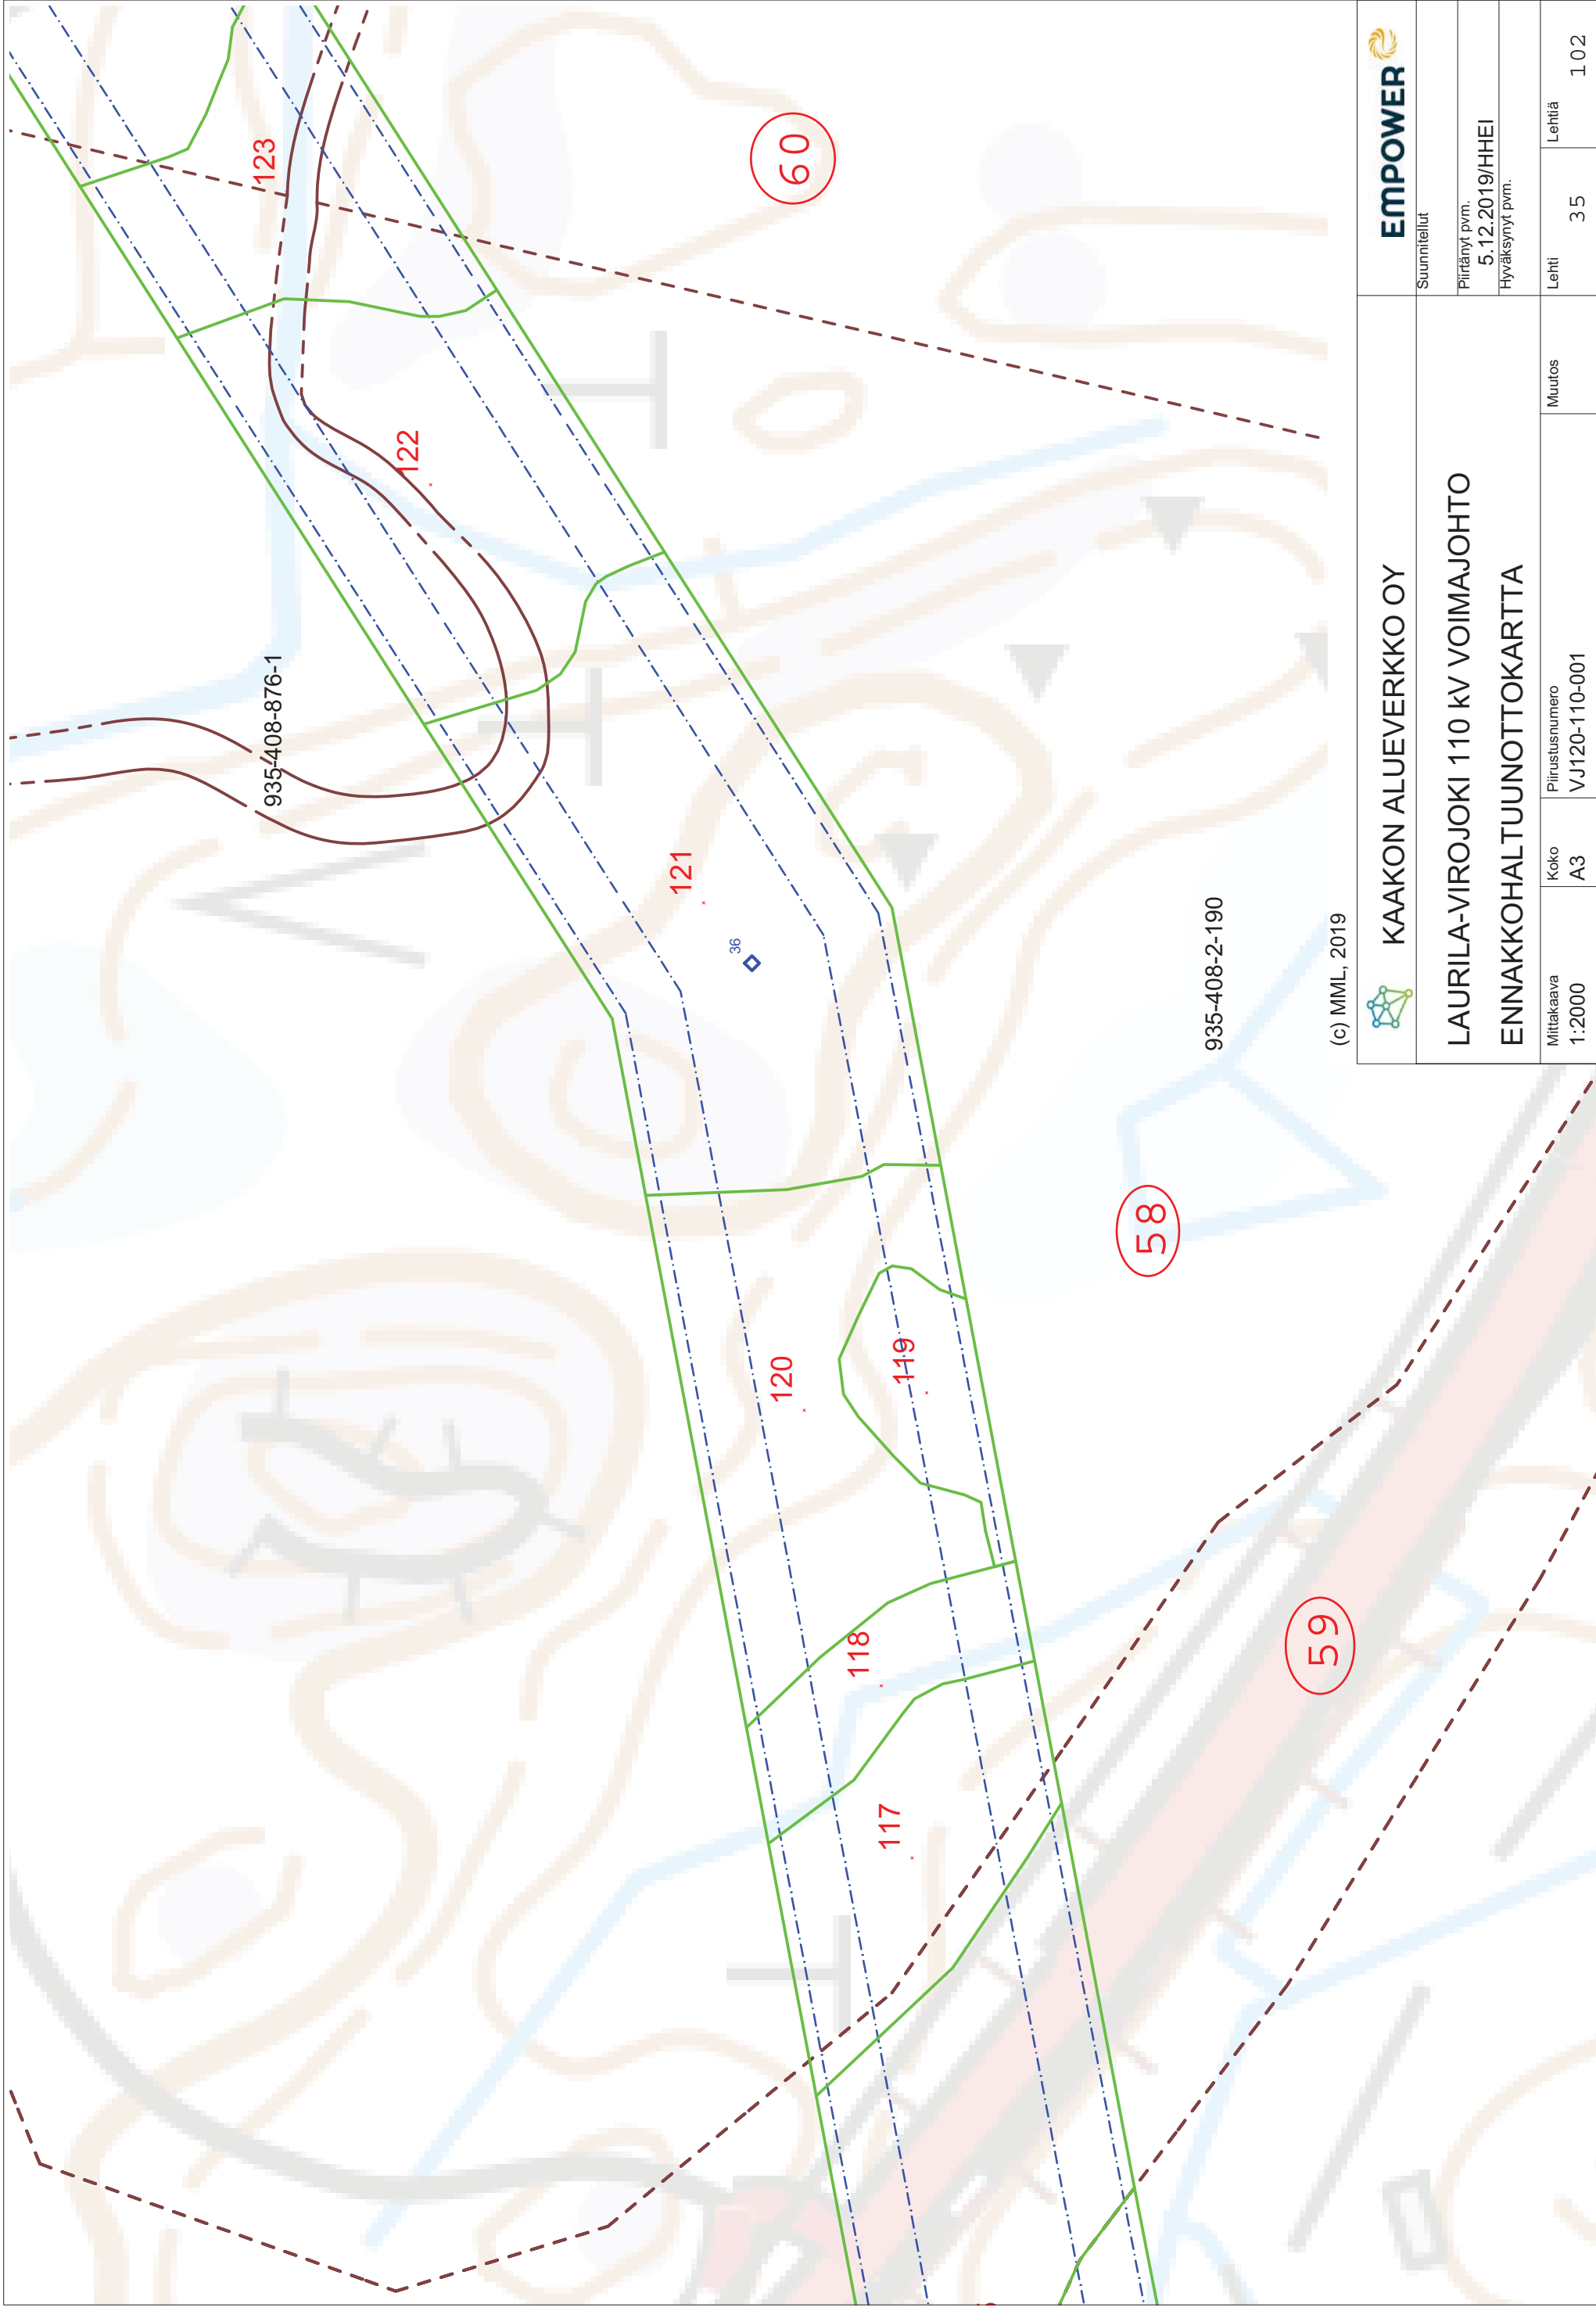

Suunnitelut

Piirränyt pvm.
5.12.2019/HHEI

Hyväksynyt pvm.

KAAKON ALUEVERKKO OY

LAURILA-VIROJOKI 110 KV VOIMAJOHTO

ENNAKKOHALTUUNNOTKARTTA

Mittakaava
1:2000

Koko
A3

Piirustusnumero
VJ120-110-001

Muutos

Lehti
35

Lehtiä
102

(c) MML, 2019

935-408-2-190

935-408-876-1

123

122

121

36

120

118


119

117

58

59

60

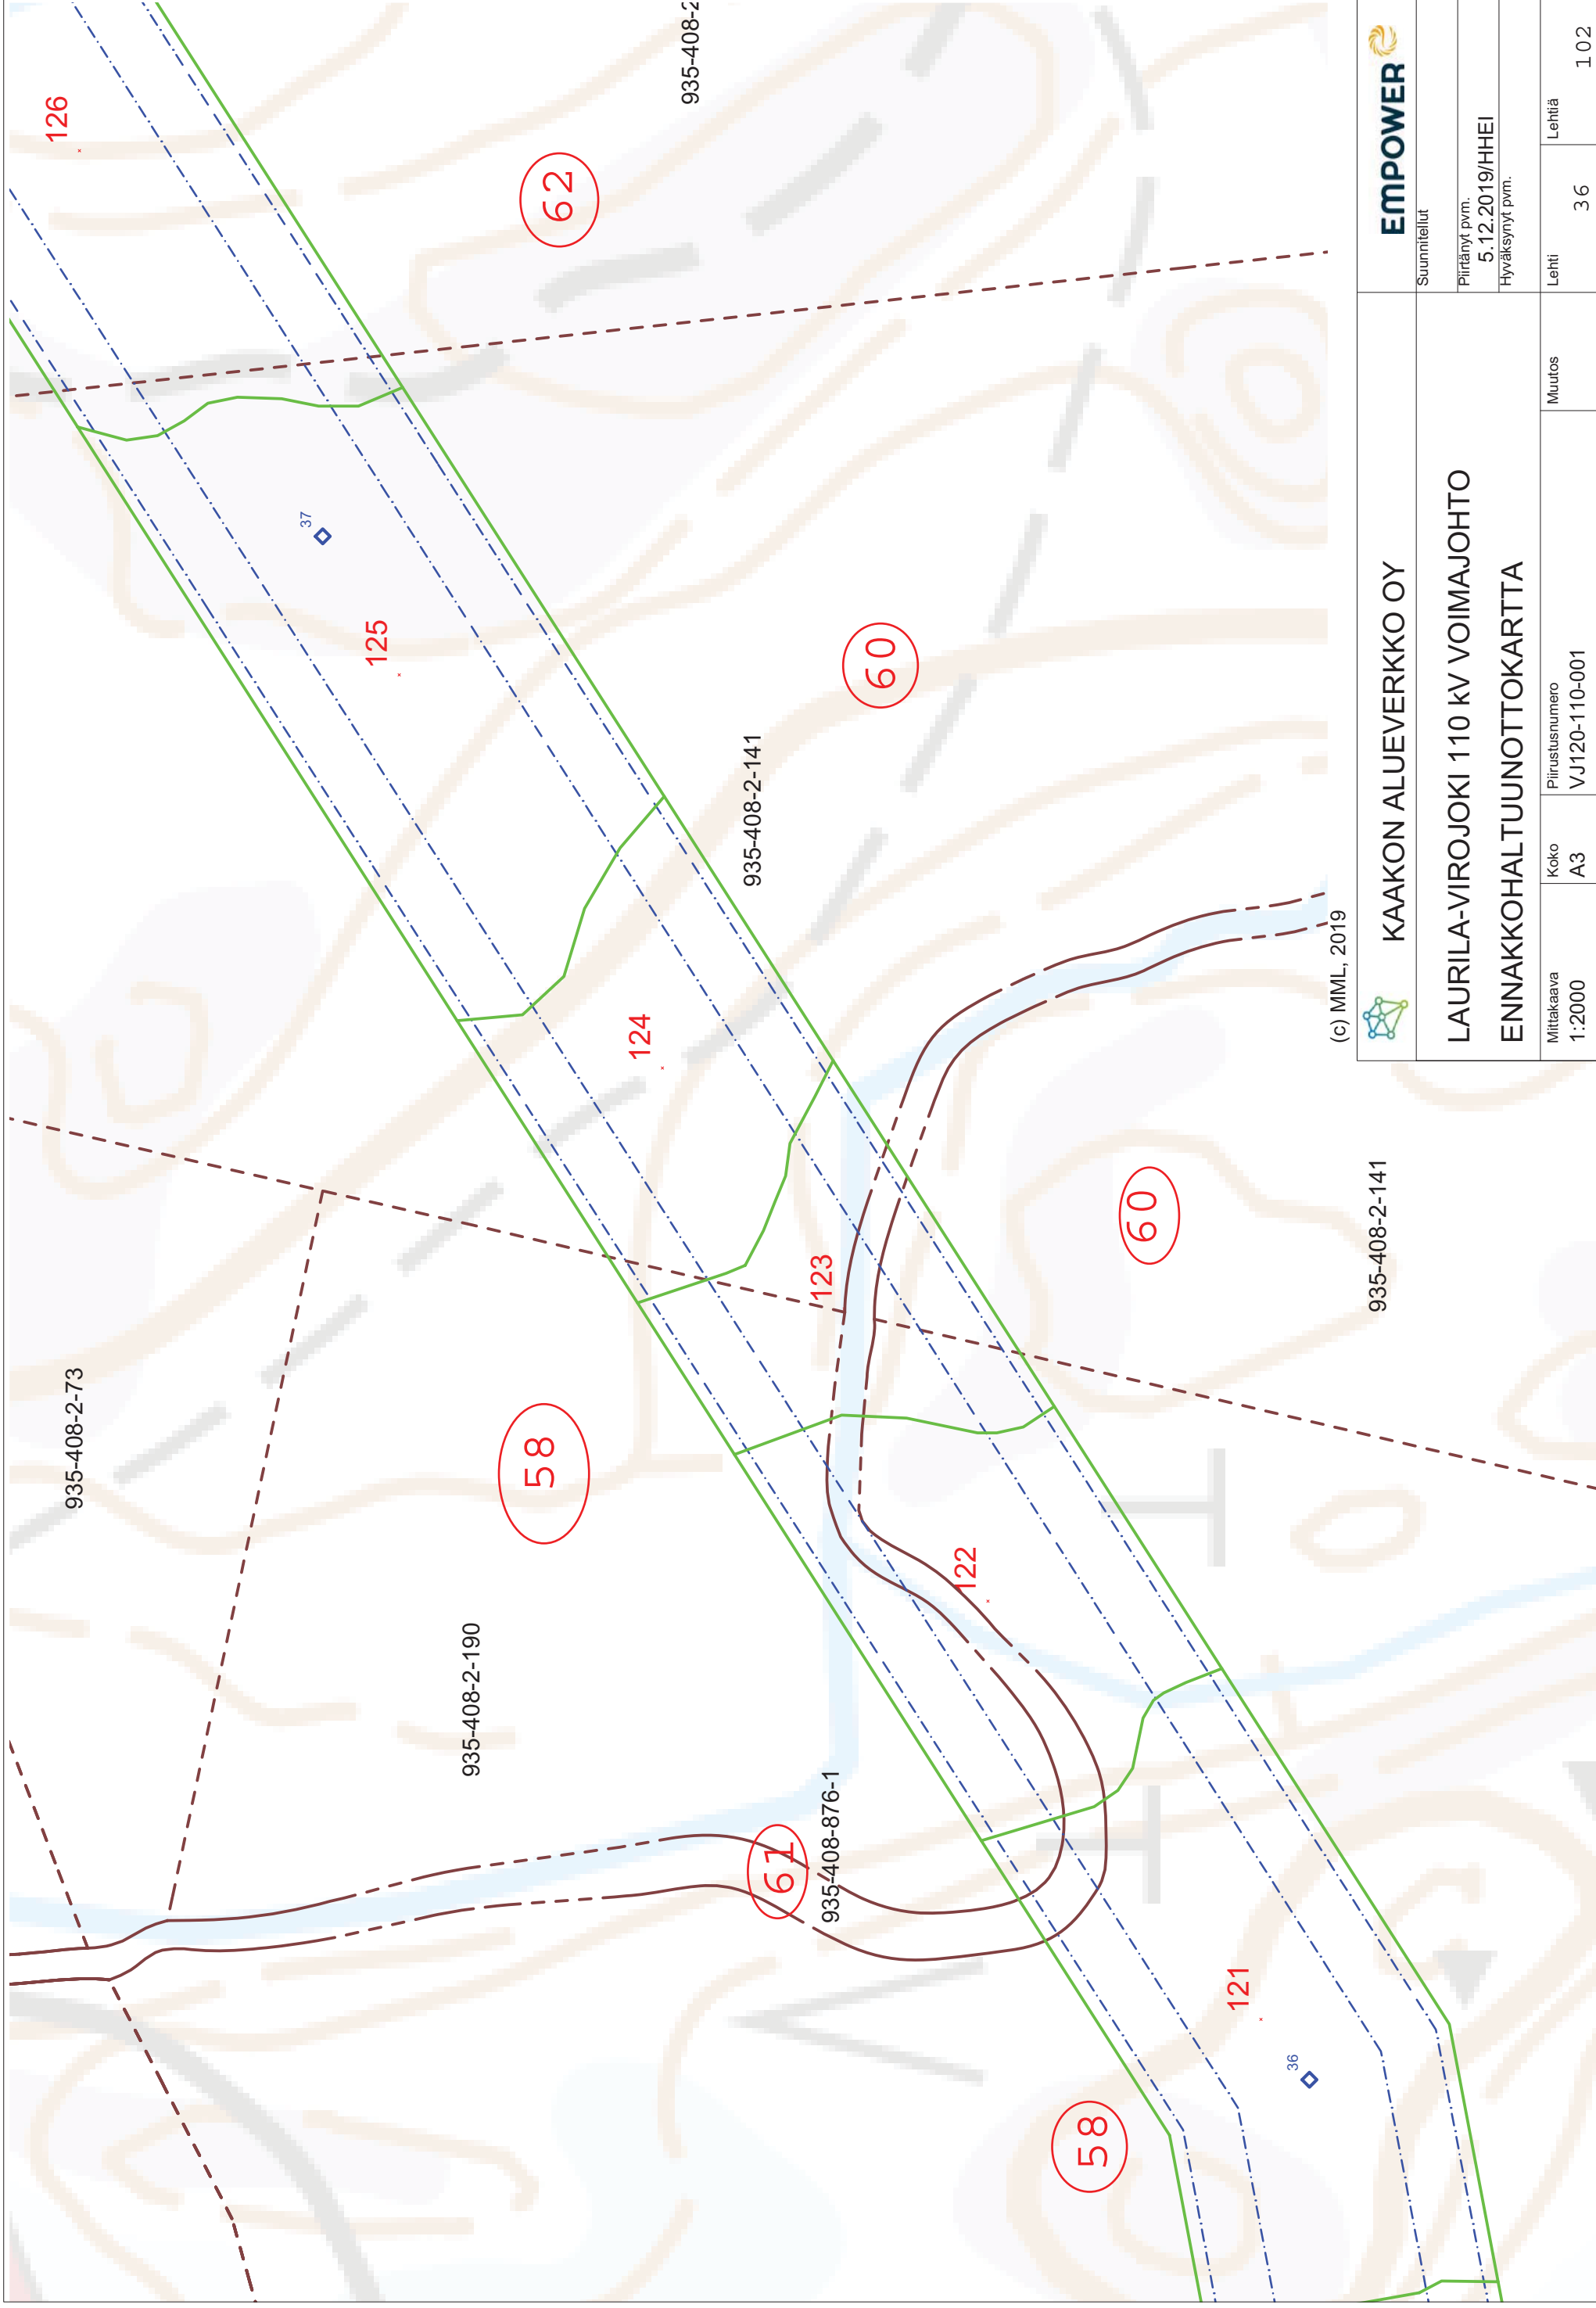

(c) MML, 2019



KAAKON ALUEVERKKO OY



Suunnitelut		EMPOWER	
LAURILA-VIROJOKI 110 KV VOIMAJOHTO			
ENNAKKOHALTUUNNOTKARTTA			
Mittakaava 1:2000	Koko A3	Piirustusnumero VJ120-110-001	Muutos
		Lehti 36	Lehtiä 1.02

935-408-2-141

935-408-2

935-408-2-141

935-408-2-73

935-408-2-190

935-408-876-1

58

60

62

60

58

67

126

125

124


123

122

121

37

36

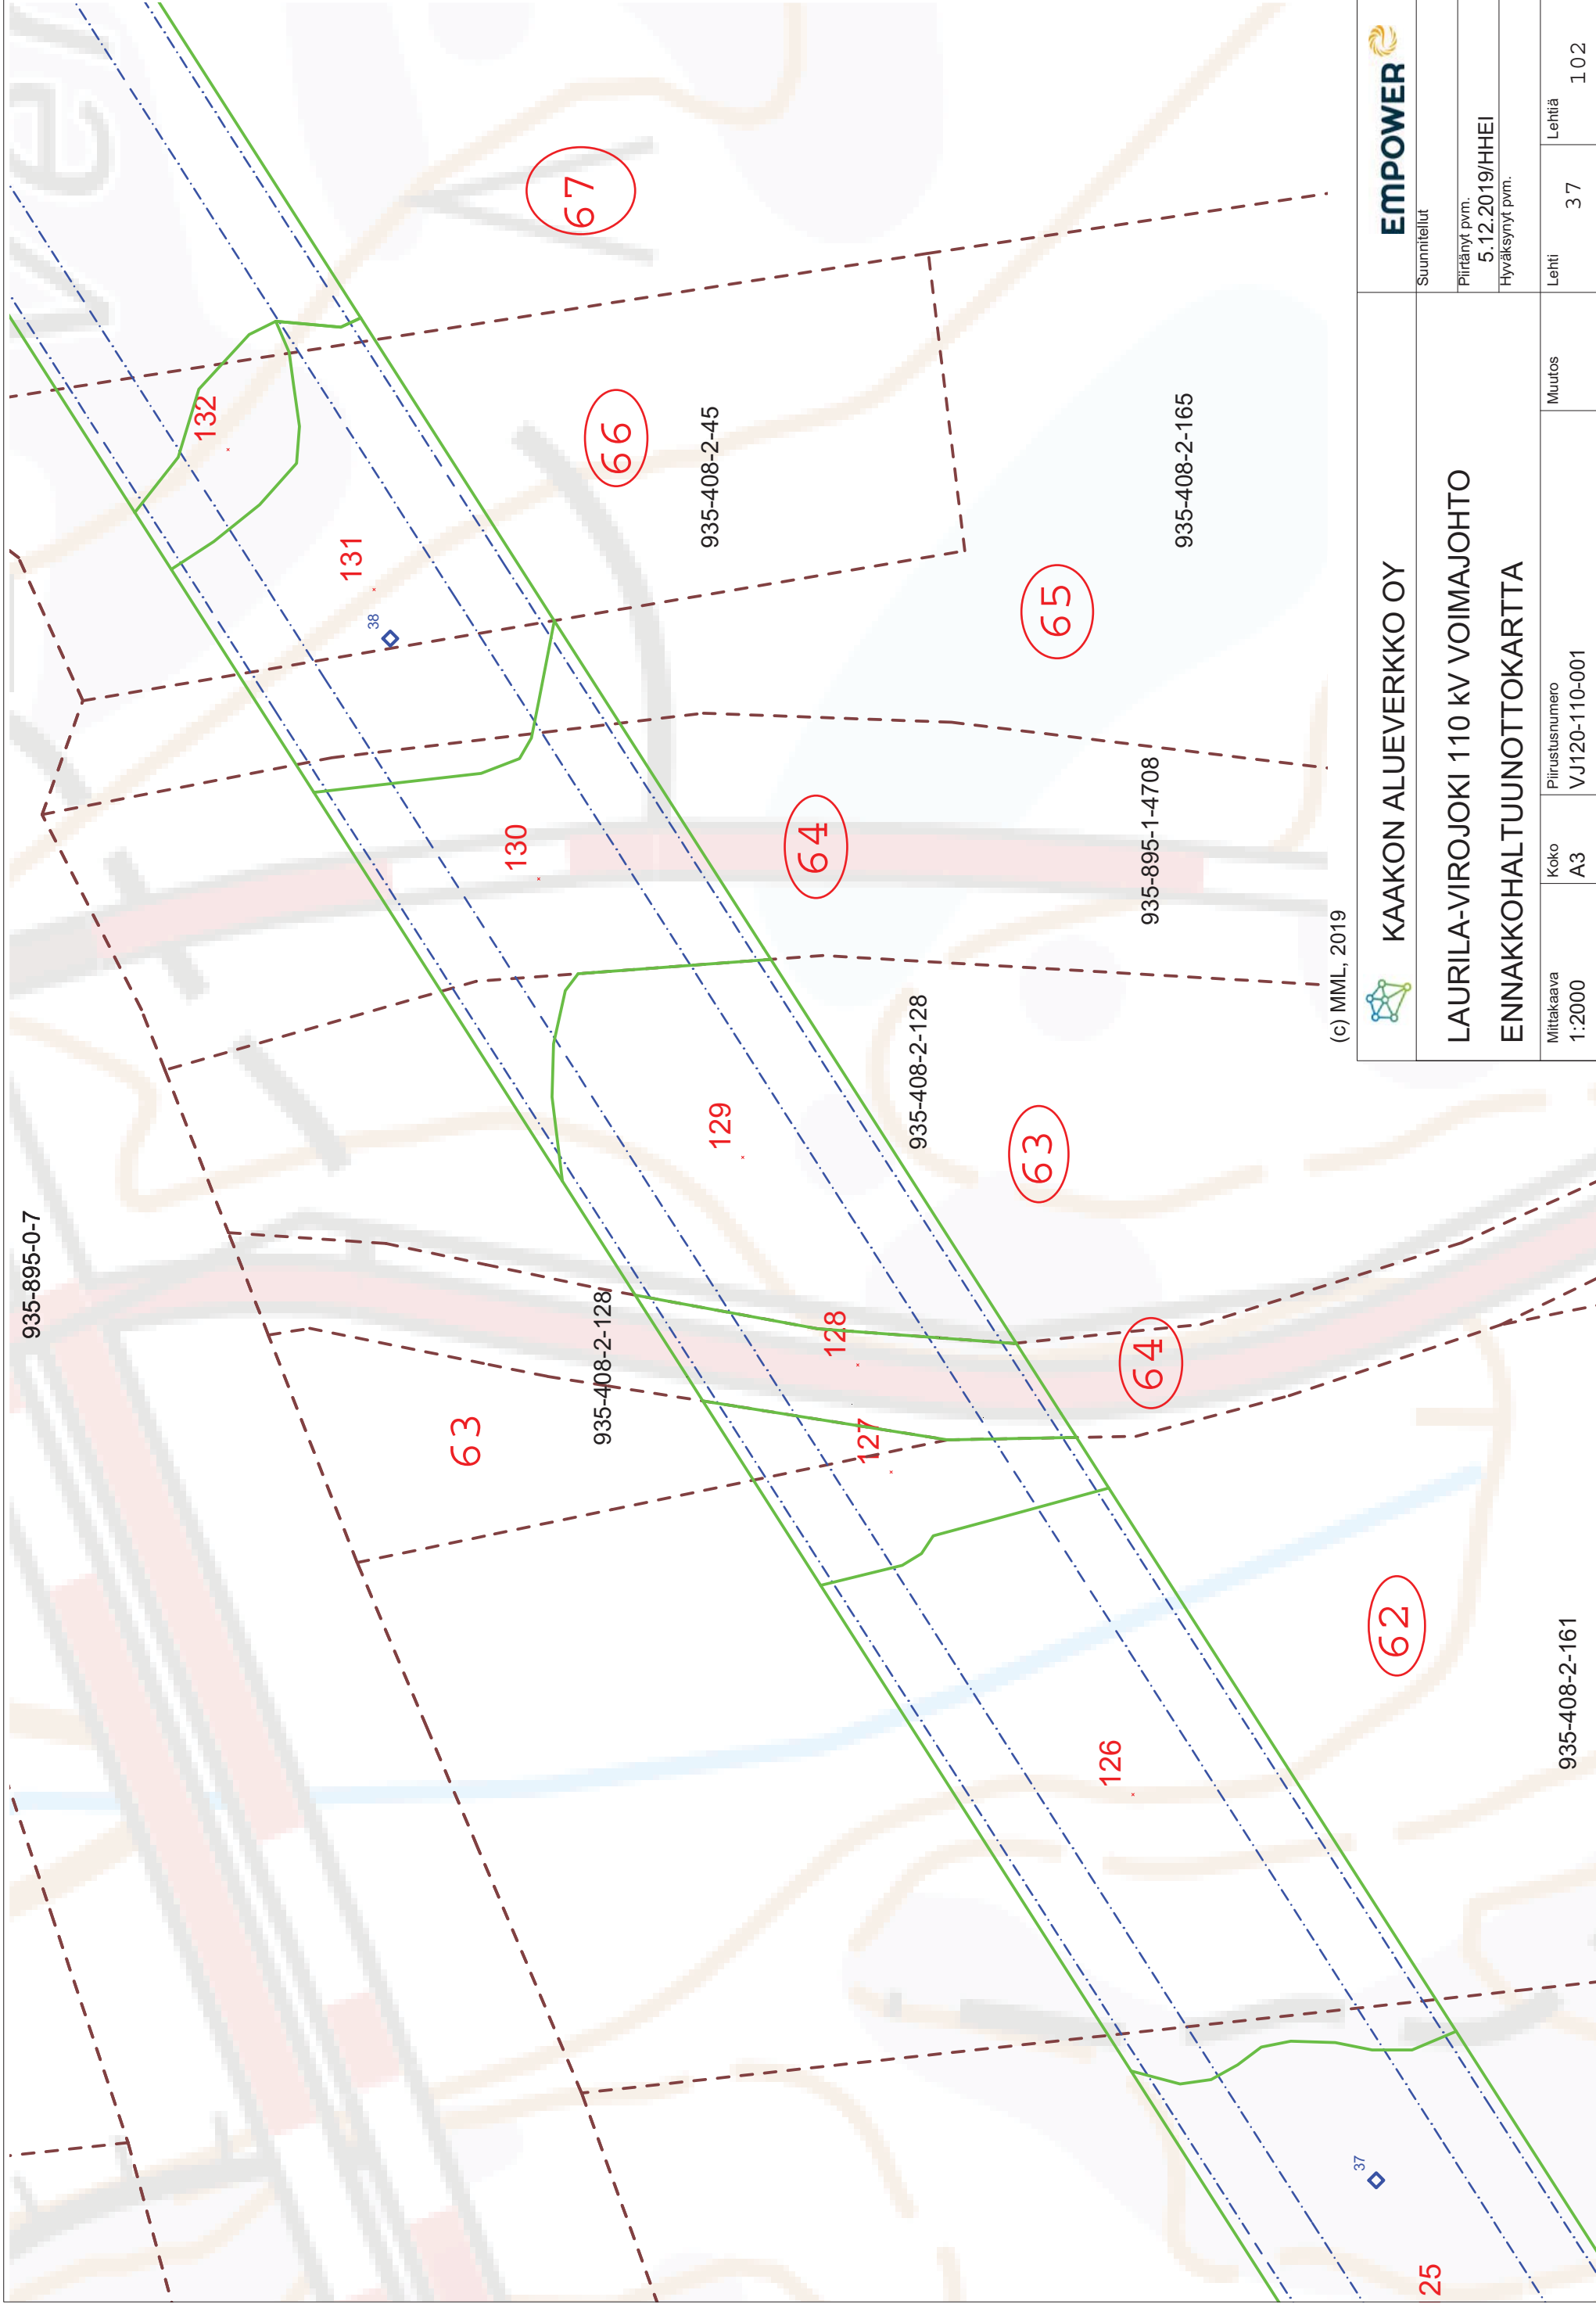

Suunnitelut

Piirretty pvm.

5.12.2019/HHEI

Hyväksynyt pvm.

KAUKON ALUEVERKKO OY

LAURILA-VIROJOKI 110 KV VOIMAJOHTO

ENNAKKOHALTUUNNOTKARTTA

Mittakaava
1:2000

Koko
A3


Piirustusnumero
VJ120-110-001

Muutos

Lehti
37

Lehtiä
102

(c) MML, 2019

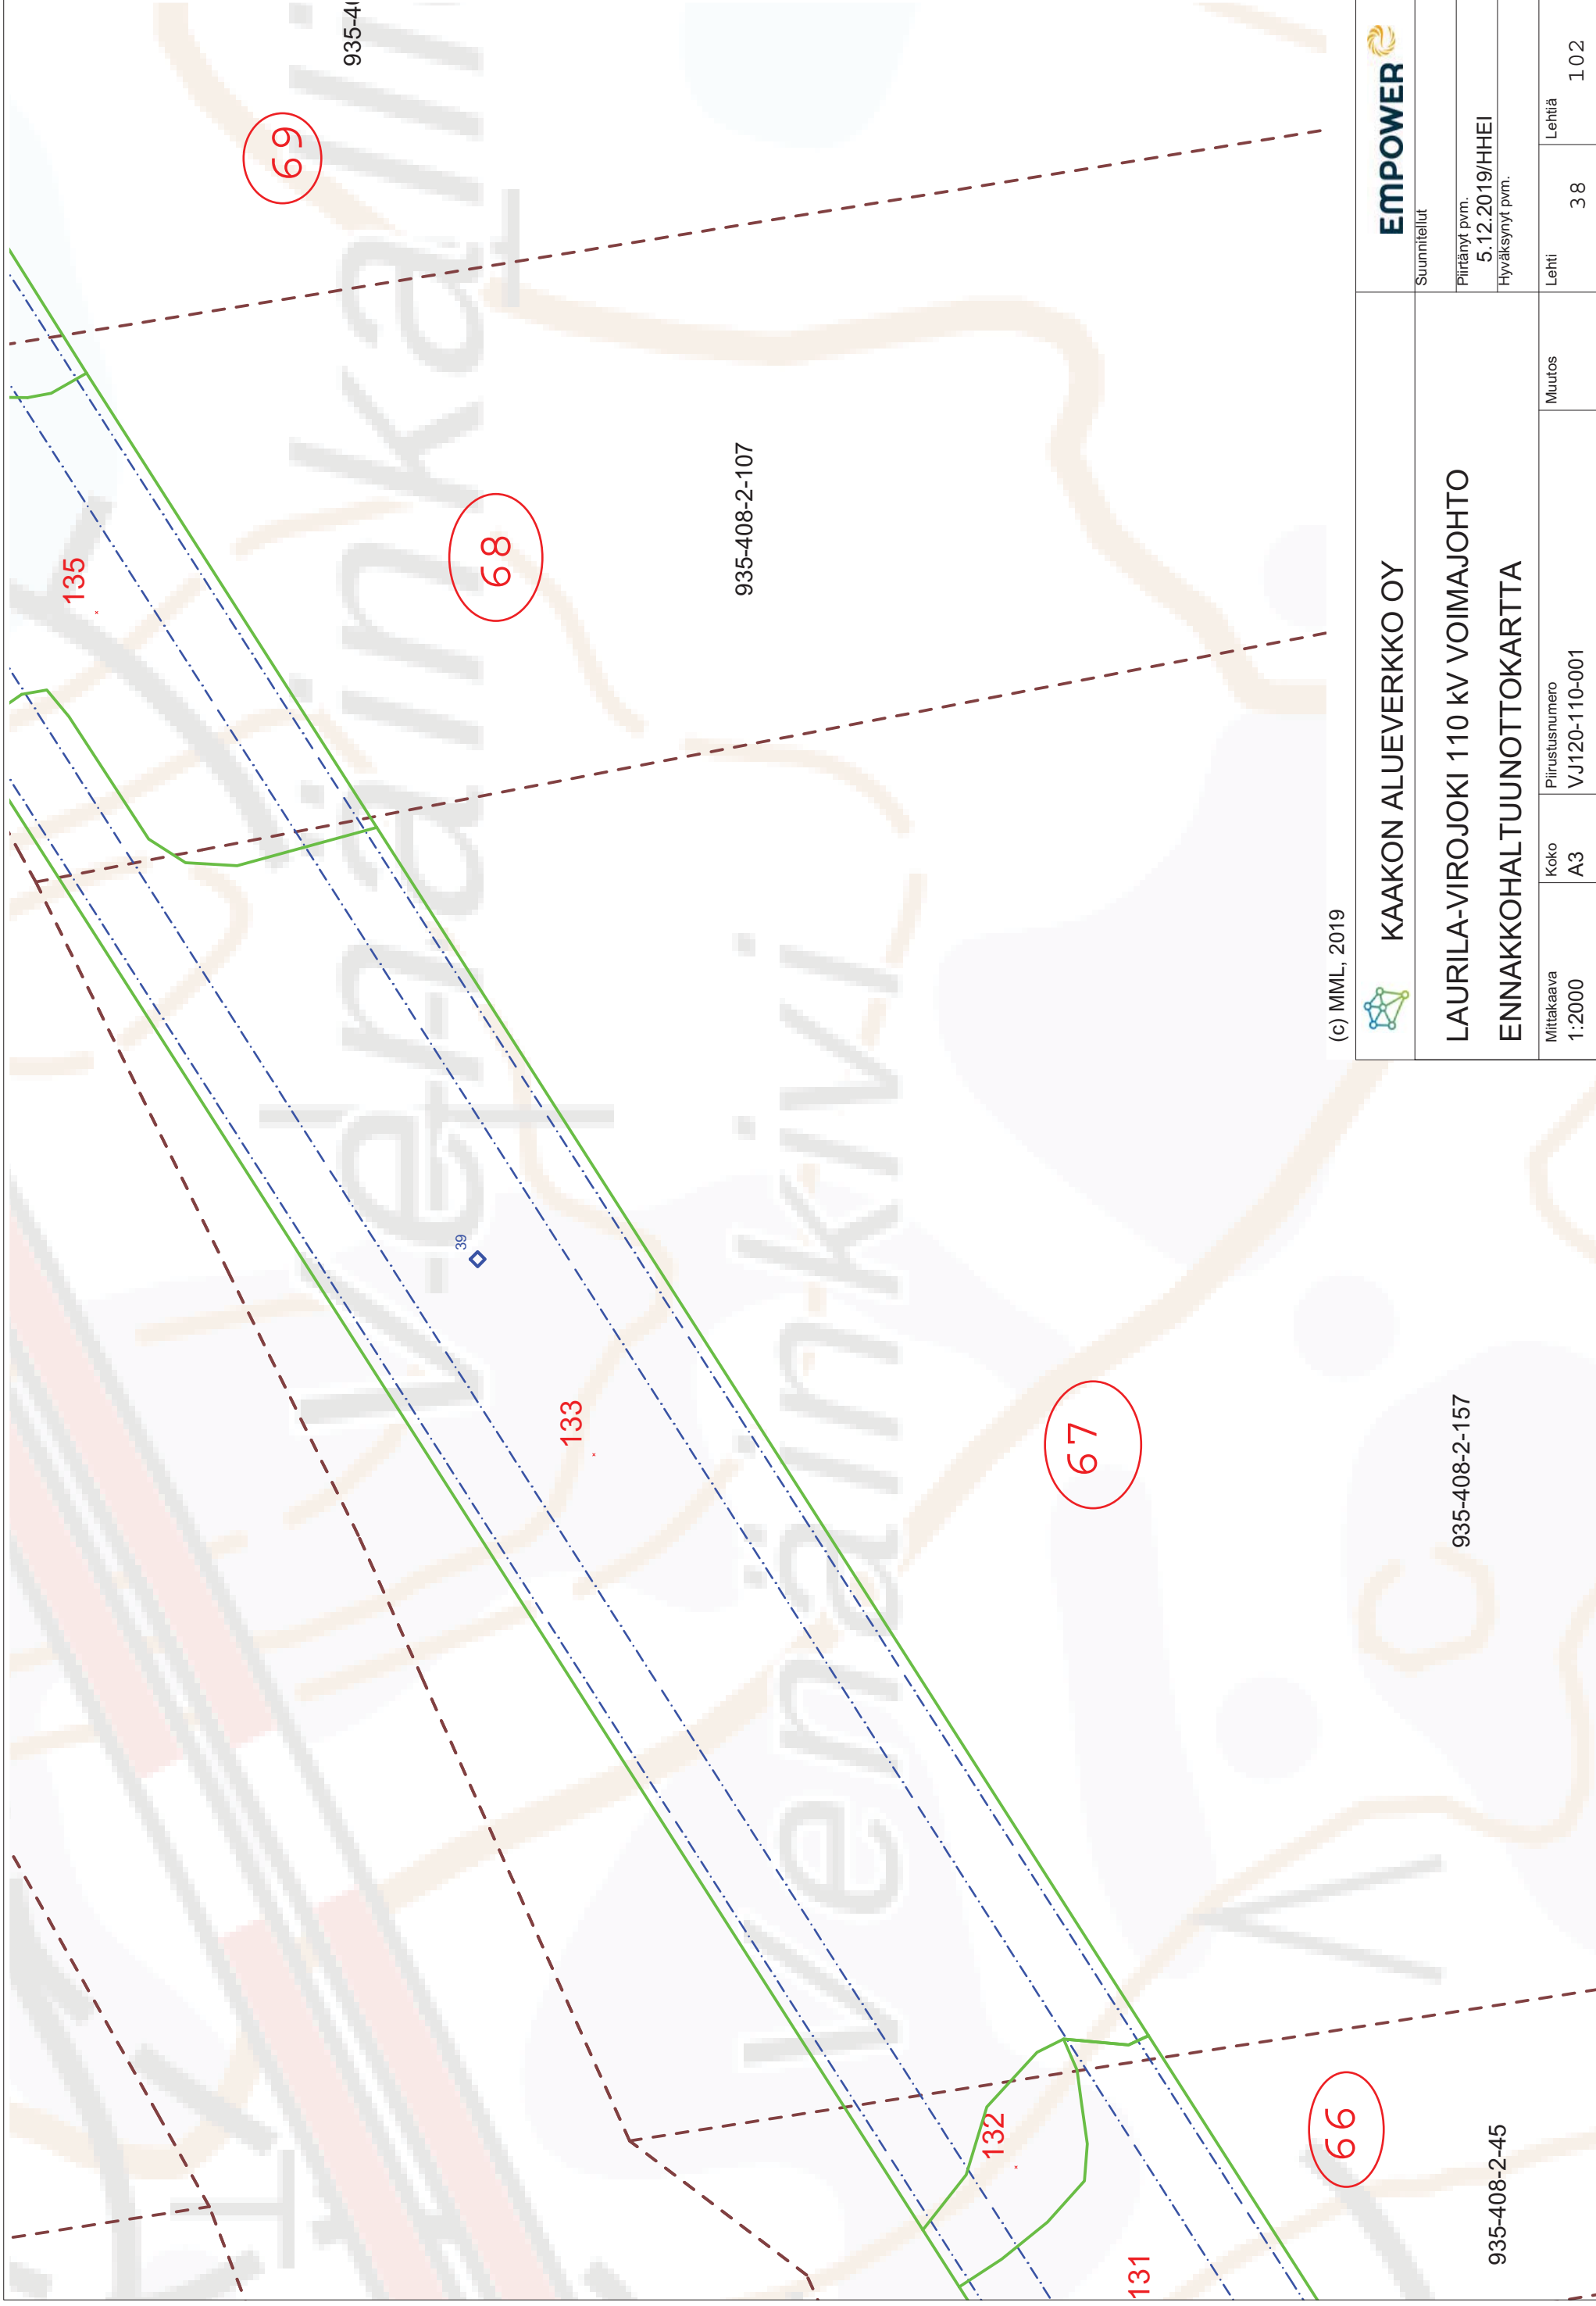

(c) MML, 2019



KAAKON ALUEVERKKO OY

LAURILA-VIROJOKI 110 KV VOIMAJOHTO
ENNAKKOHALTUUNNOTKARTTA



Suunnitelut

Piirränyt pvm.

5.12.2019/HHEI

Hyväksynyt pvm.

Lehti

38

Lehtiä

1 02

Muutos

Piirustusnumero


VJ120-110-001

Koko


A3


Mittakaava

1:2000

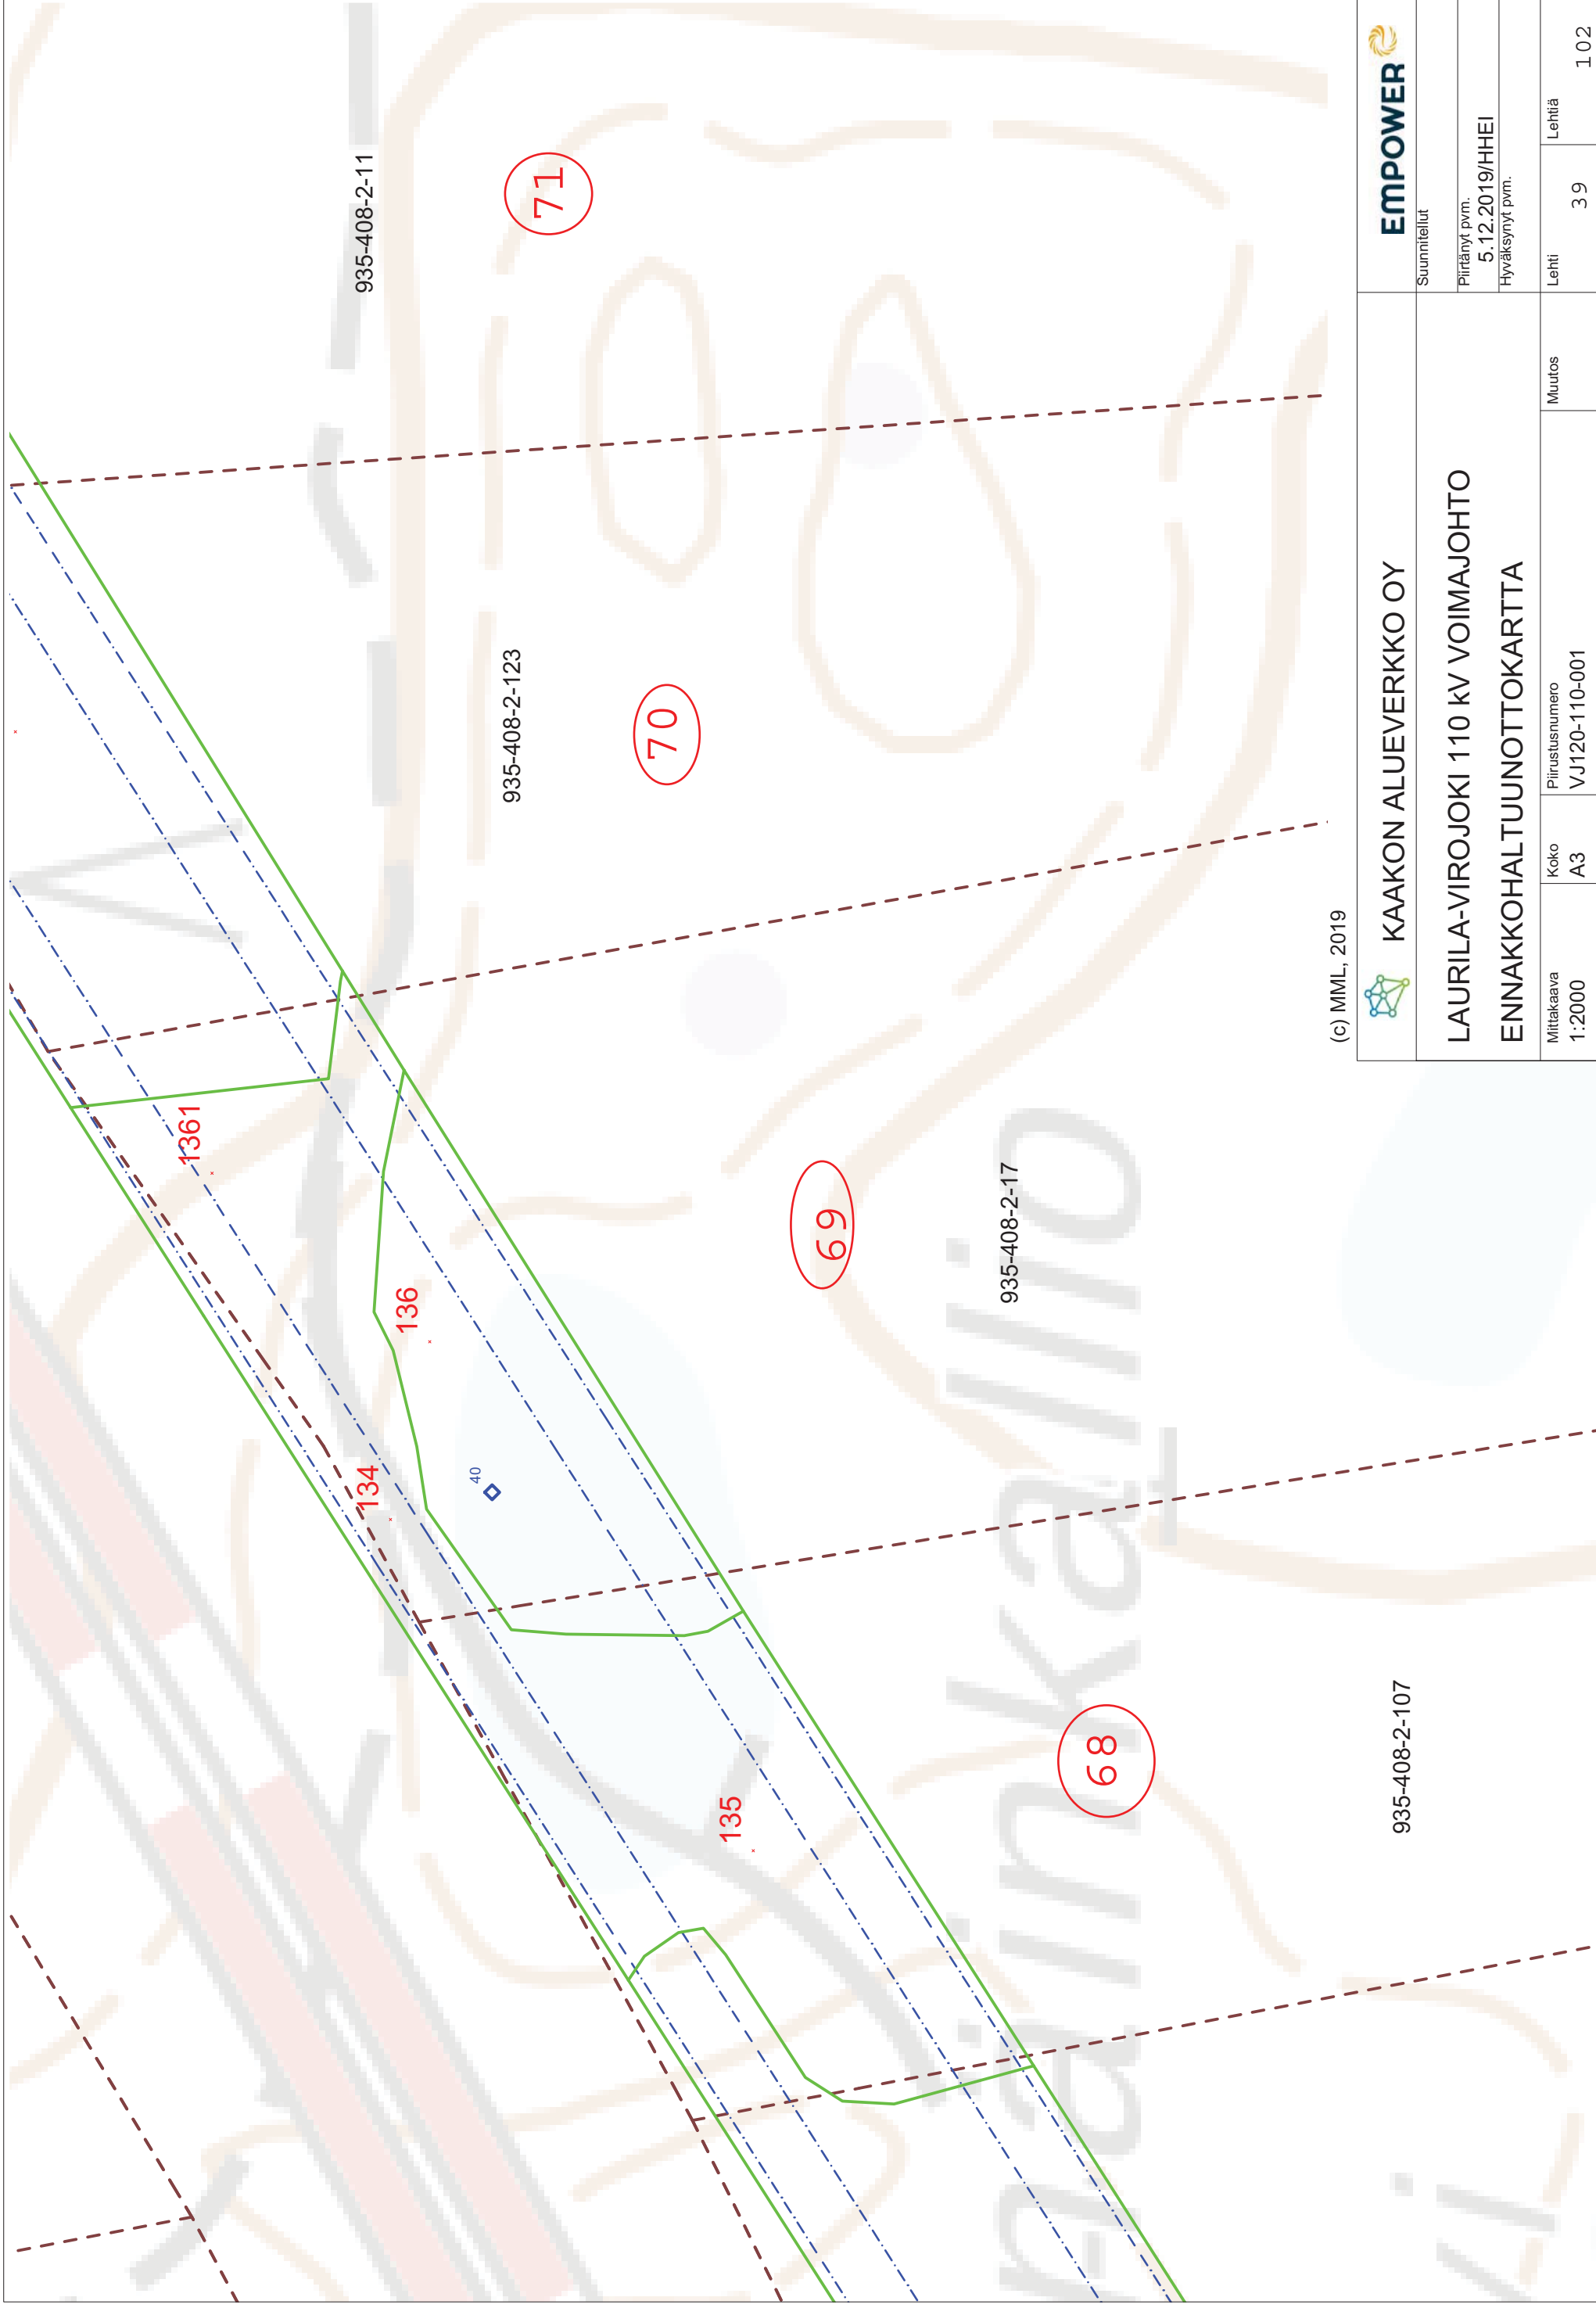

(c) MML, 2019

		Suunnitelut	
KAAKON ALUEVERKKO OY		Päättynyt pvm. 5.12.2019/HHEI	
LAURILA-VIROJOKI 110 KV VOIMAJOHTO ENNAKKOHALTUUNNOTKARTTA		Hyväksynyt pvm.	
Mittakaava 1:2000	Koko A3	Piirustusnumero VJ120-110-001	Lehti 3 9
		Muutos	Lehtiä 1 02

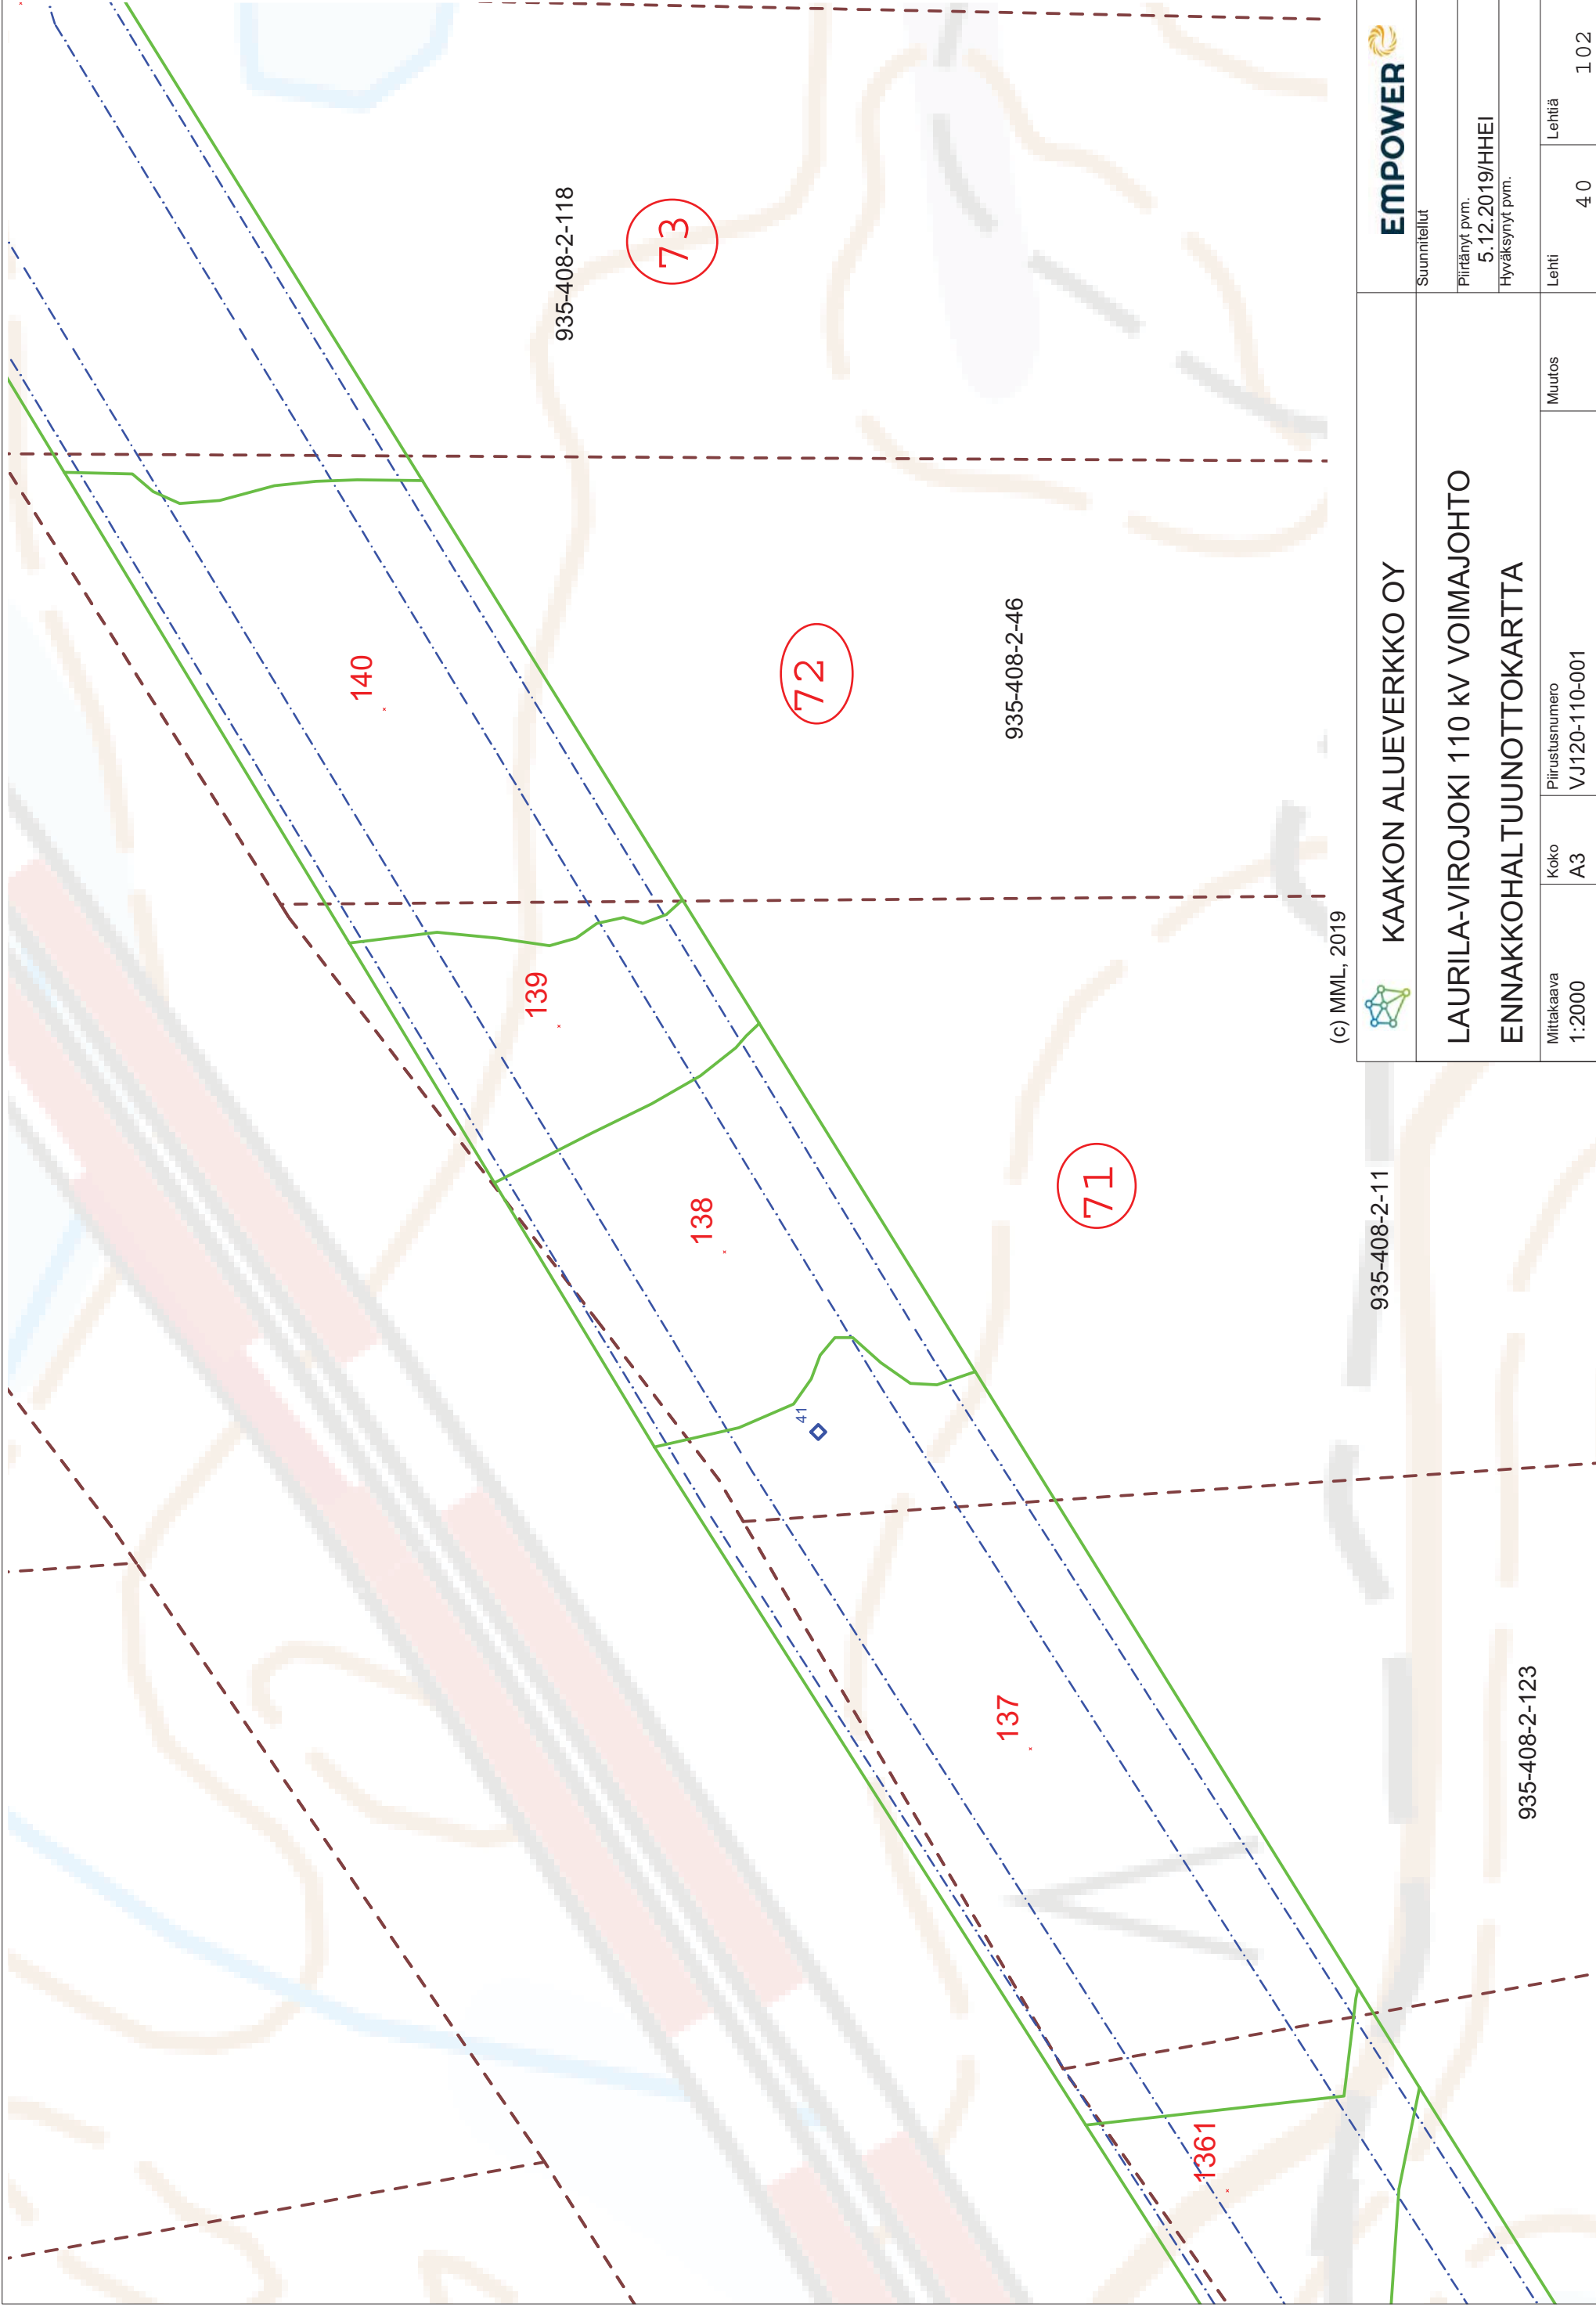

(c) MML, 2019


935-408-2-11


935-408-2-118


935-408-2-46

935-408-2-123

		Suunnitelut	
KAAKON ALUEVERKKO OY		Päivänyt pvm. 5.12.2019/HHEI	
LAURILA-VIROJOKI 110 KV VOIMAJOHTO ENNAKKOHALTUUNNOTTOKARTTA		Hyväksynyt pvm.	
Mittakaava 1:2000	Koko A3	Piirustusnumero VJ120-110-001	Lehti 4.0
		Muutos	Lehtiä 1.02

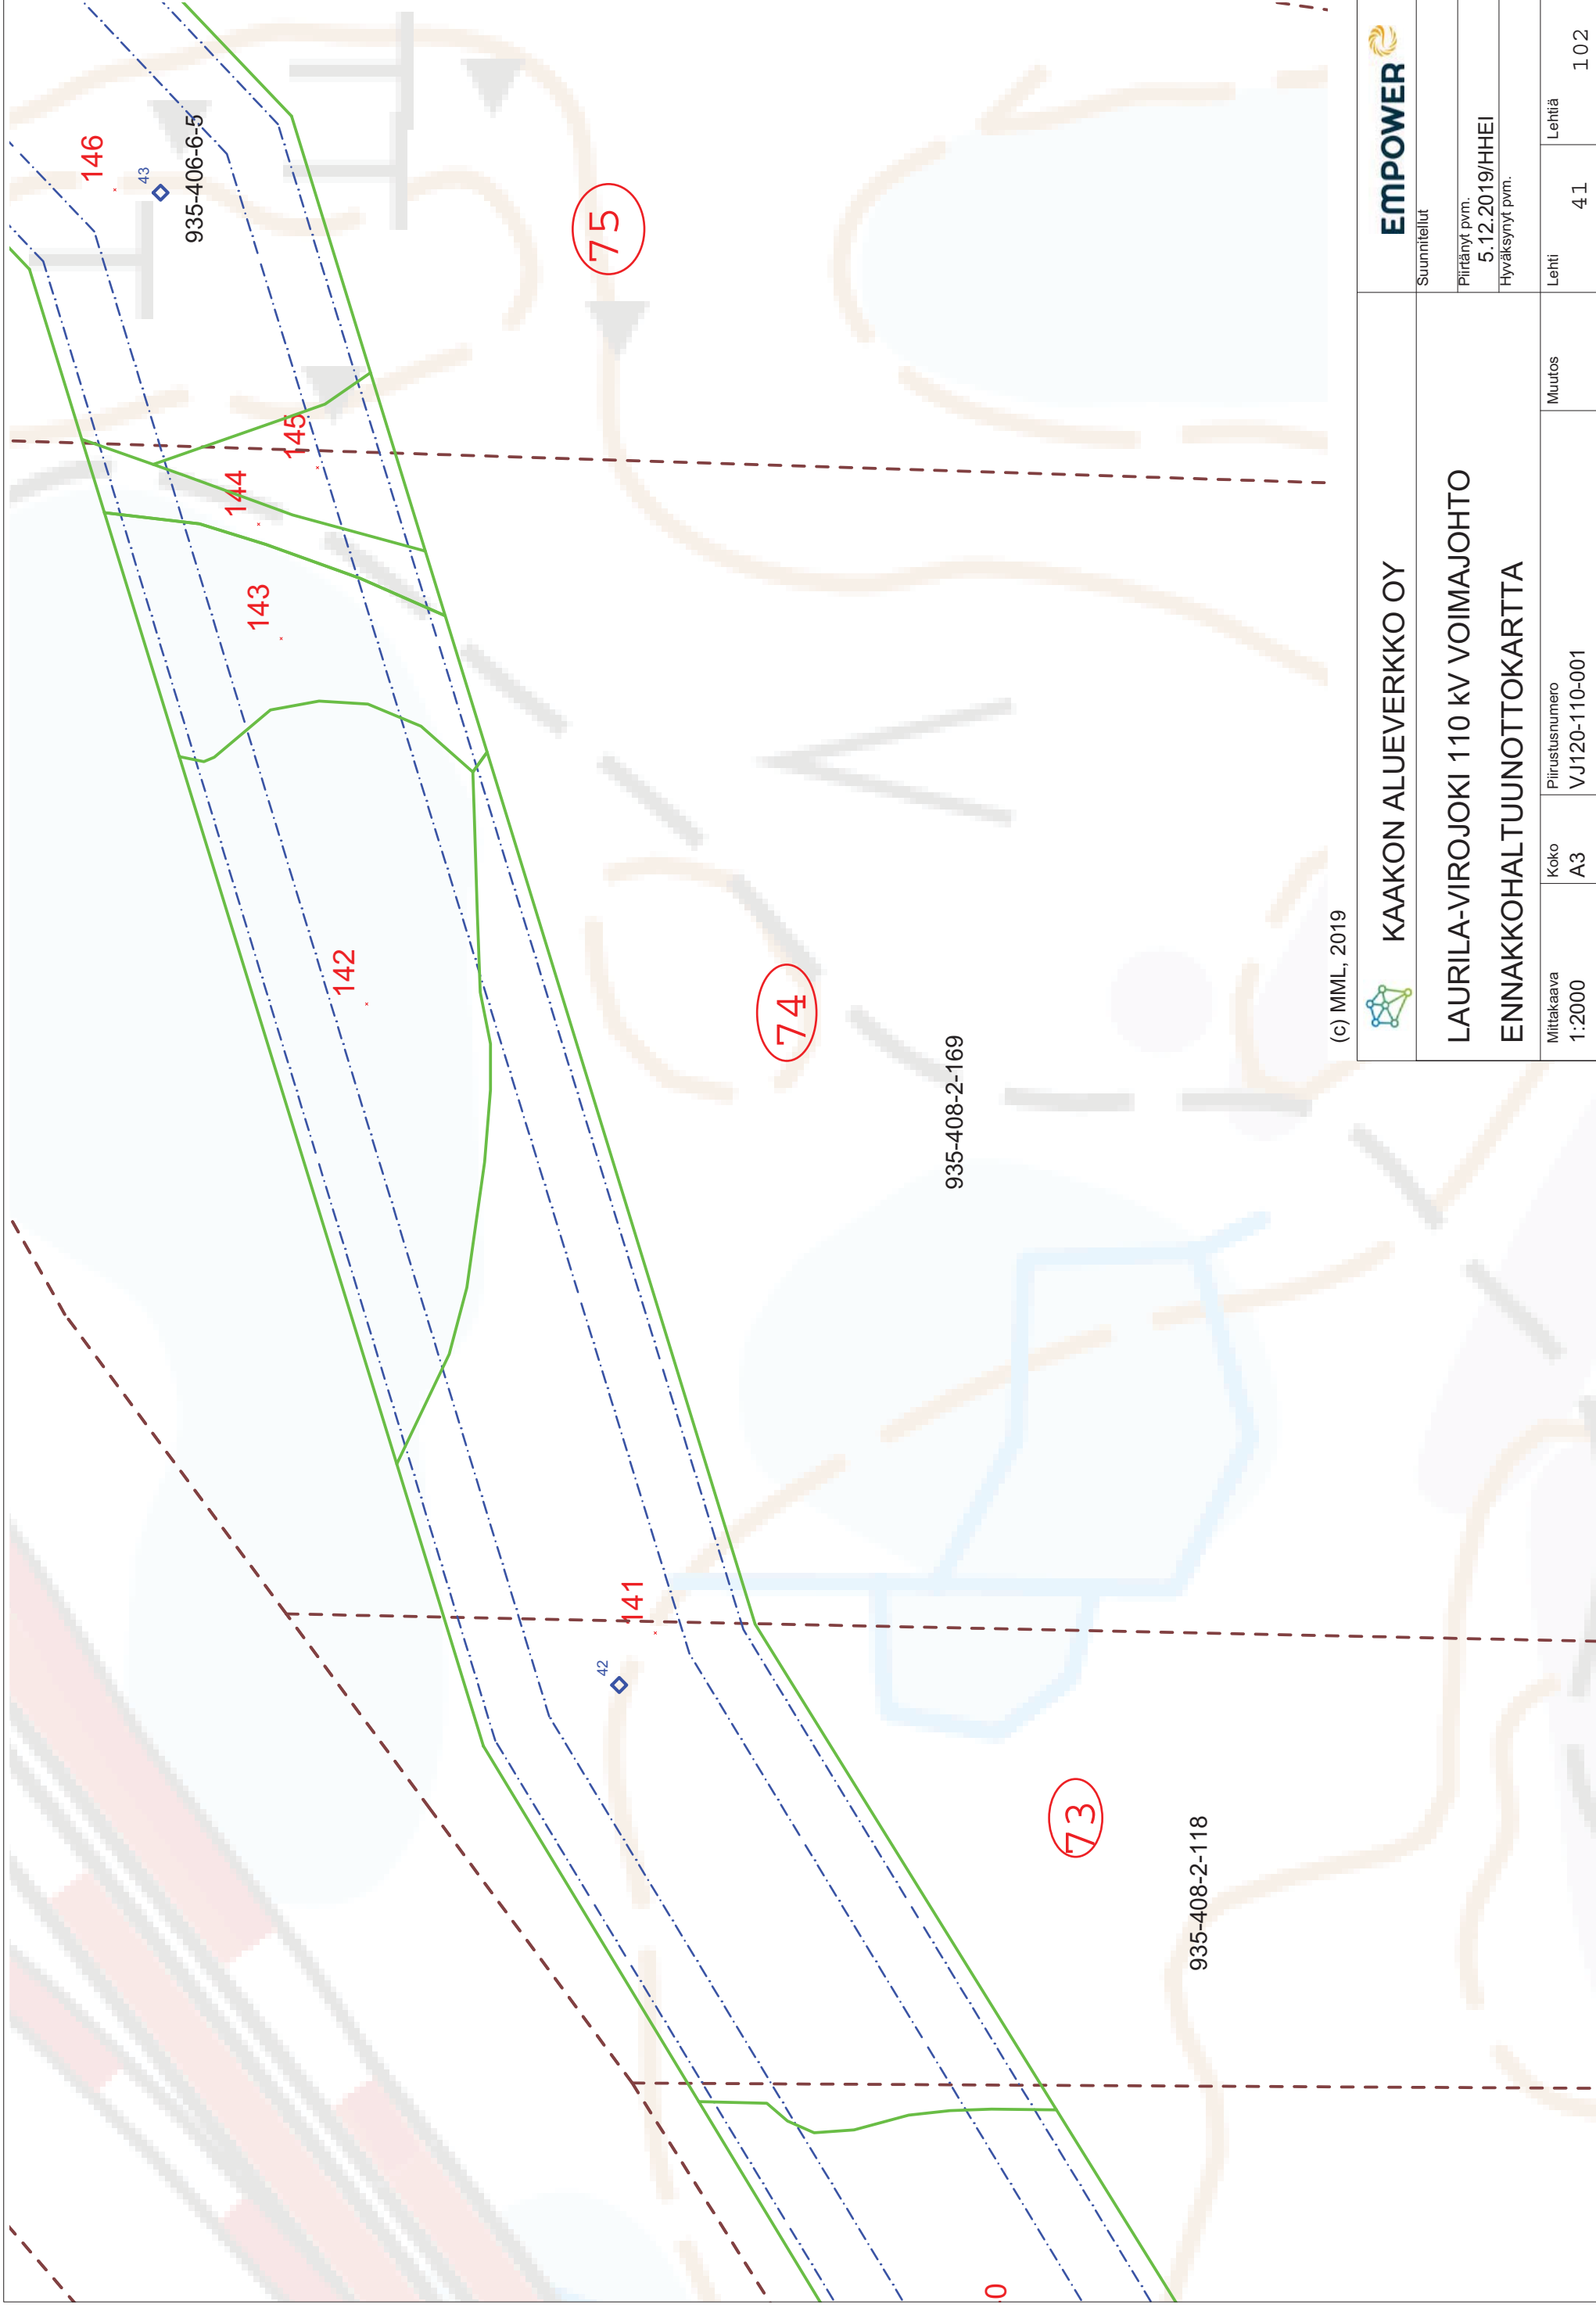

		Suunnitelut	
KAAKON ALUEVERKKO OY			
LAURILA-VIROJOKI 110 KV VOIMAJOHTO			
ENNAKKOHALTUUNNOTKARTTA			
Mittakaava 1:2000	Koko A3	Piirustusnumero VJ120-110-001	Muutos
		Lehti 41	Lehtiä 102
Piirätty pvm. 5.12.2019/HHEI		Hyväksynyt pvm.	

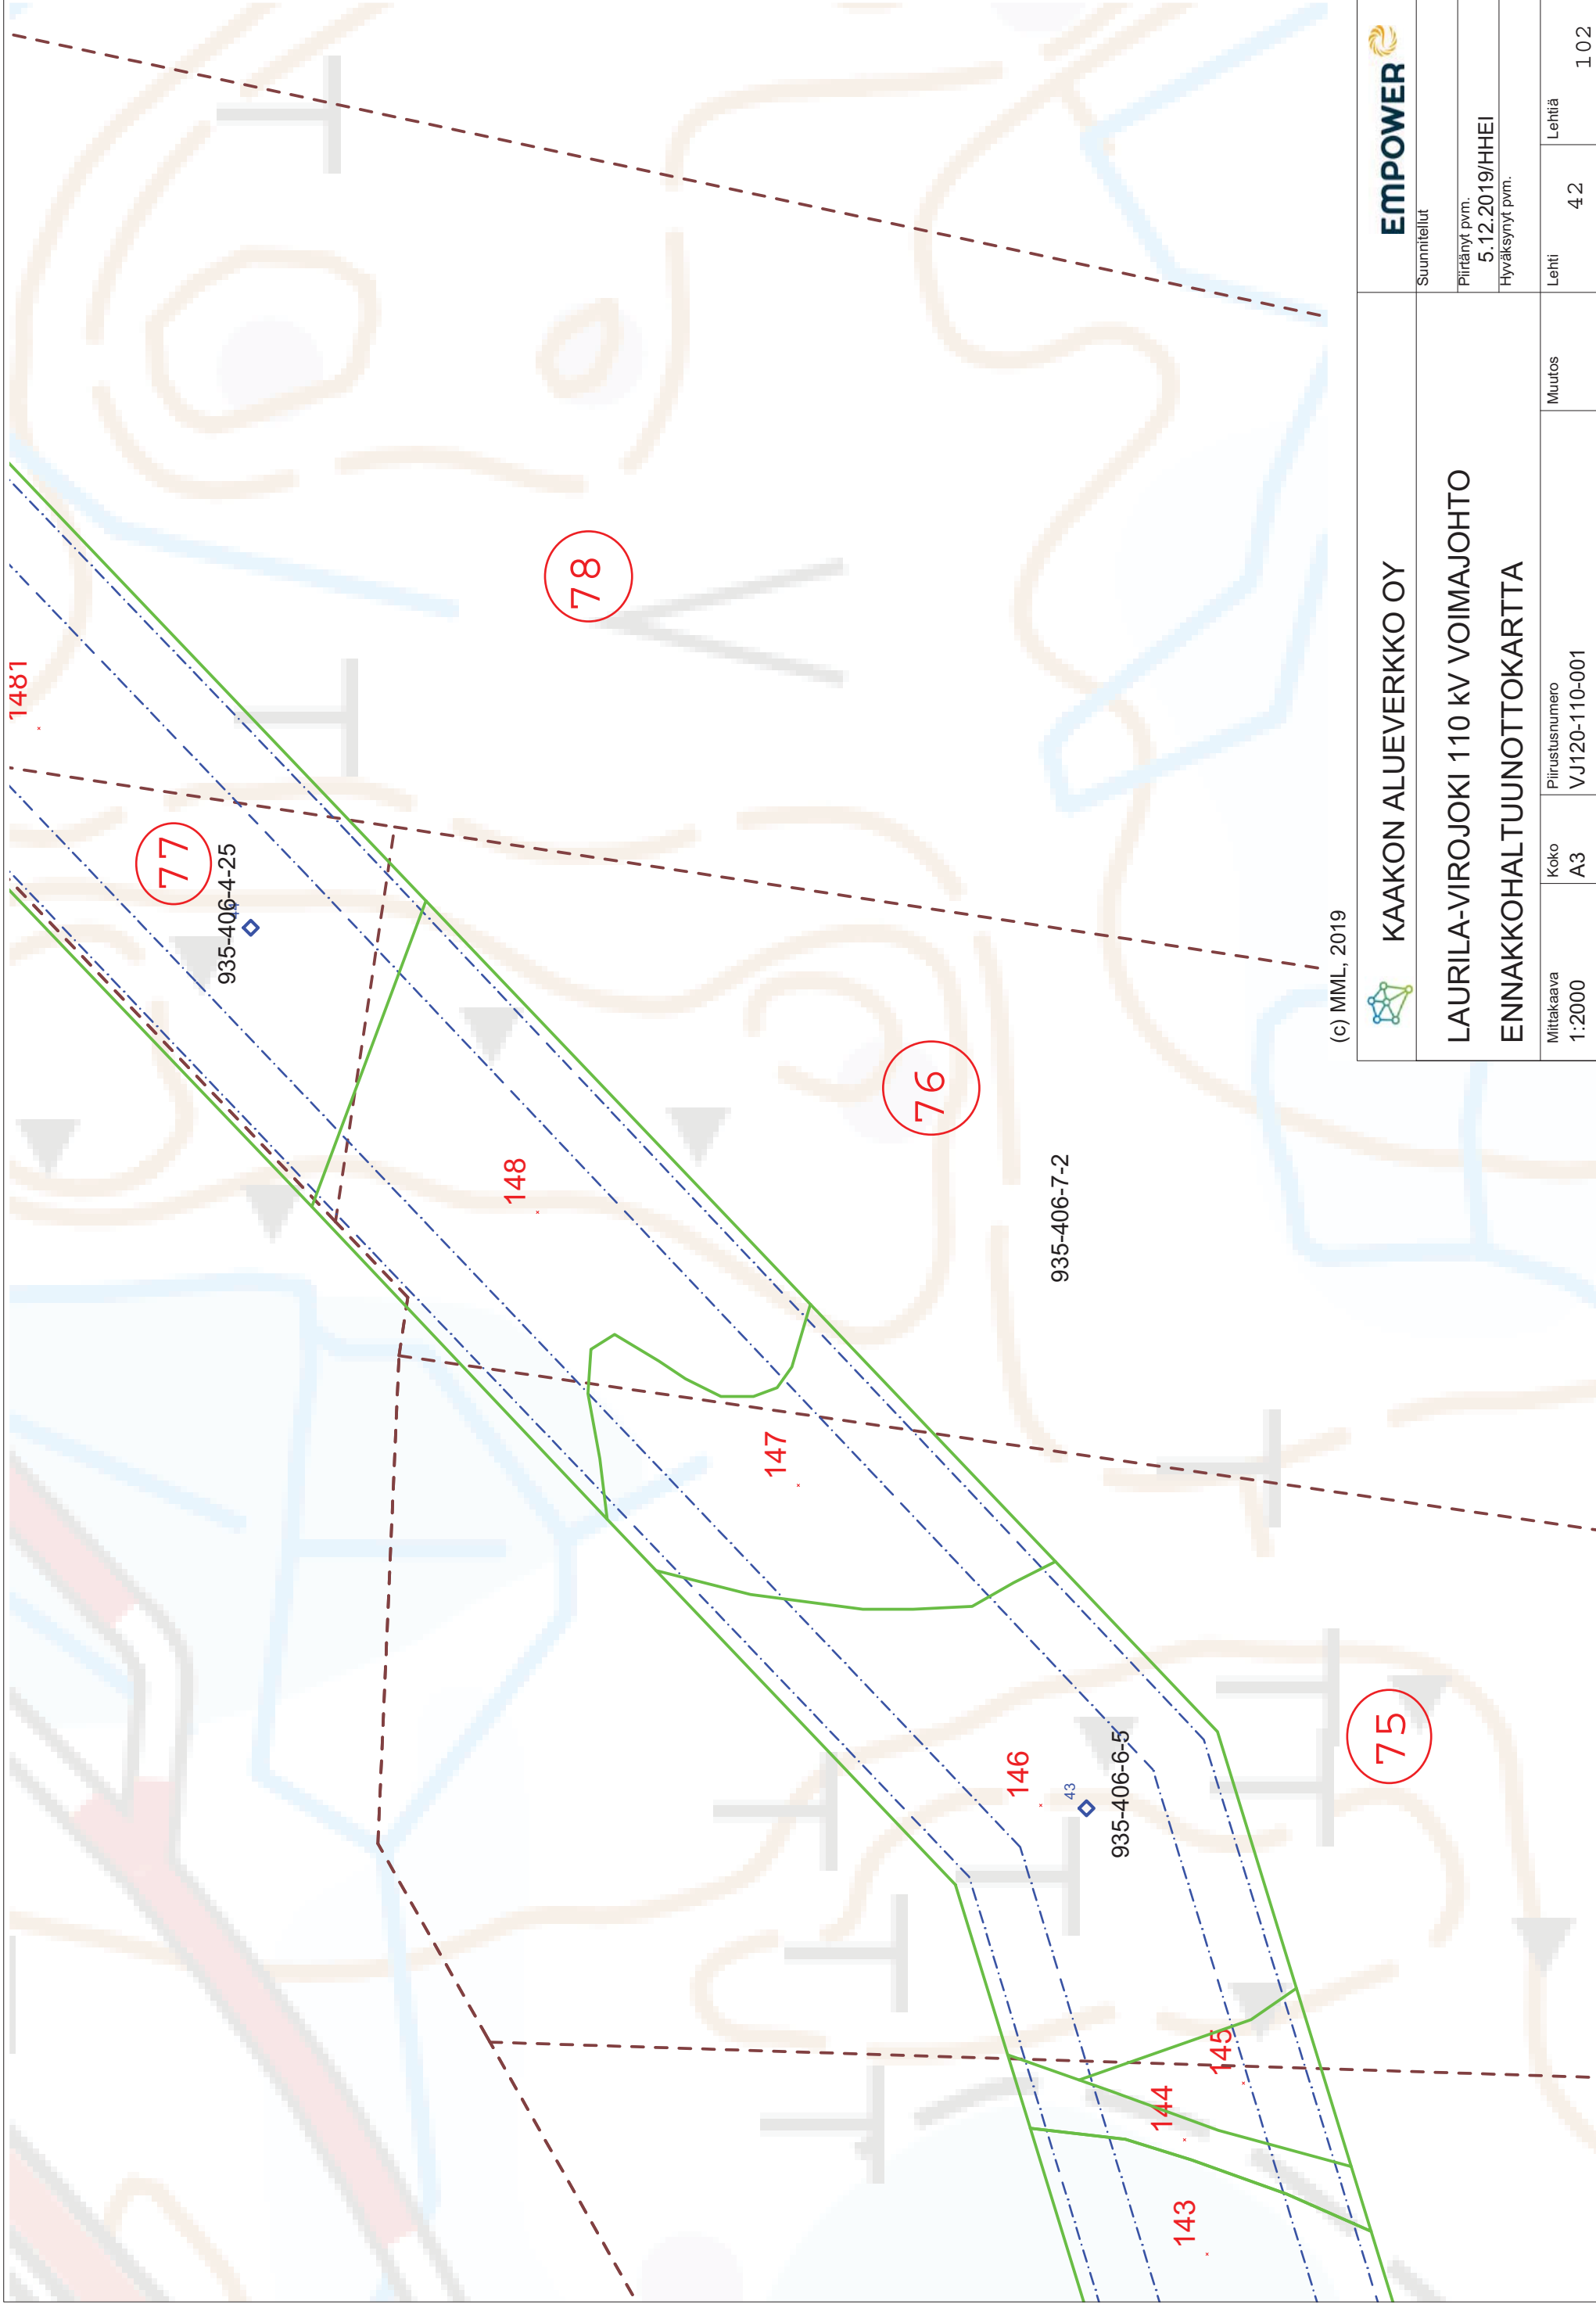

Suunnitelut

Piirränyt pvm.

5.12.2019/HHEI

Hyväksynyt pvm.

Lehti

4.2

Lehtiä

1.02

KAAKON ALUEVERKKO OY

LAURILA-VIROJOKI 110 KV VOIMAJOHTO

ENNAKKOHALTUUNNOTOKARTTA

Mittakaava
1:2000


Koko

A3

Piirustusnumero

VJ120-110-001

Muutos

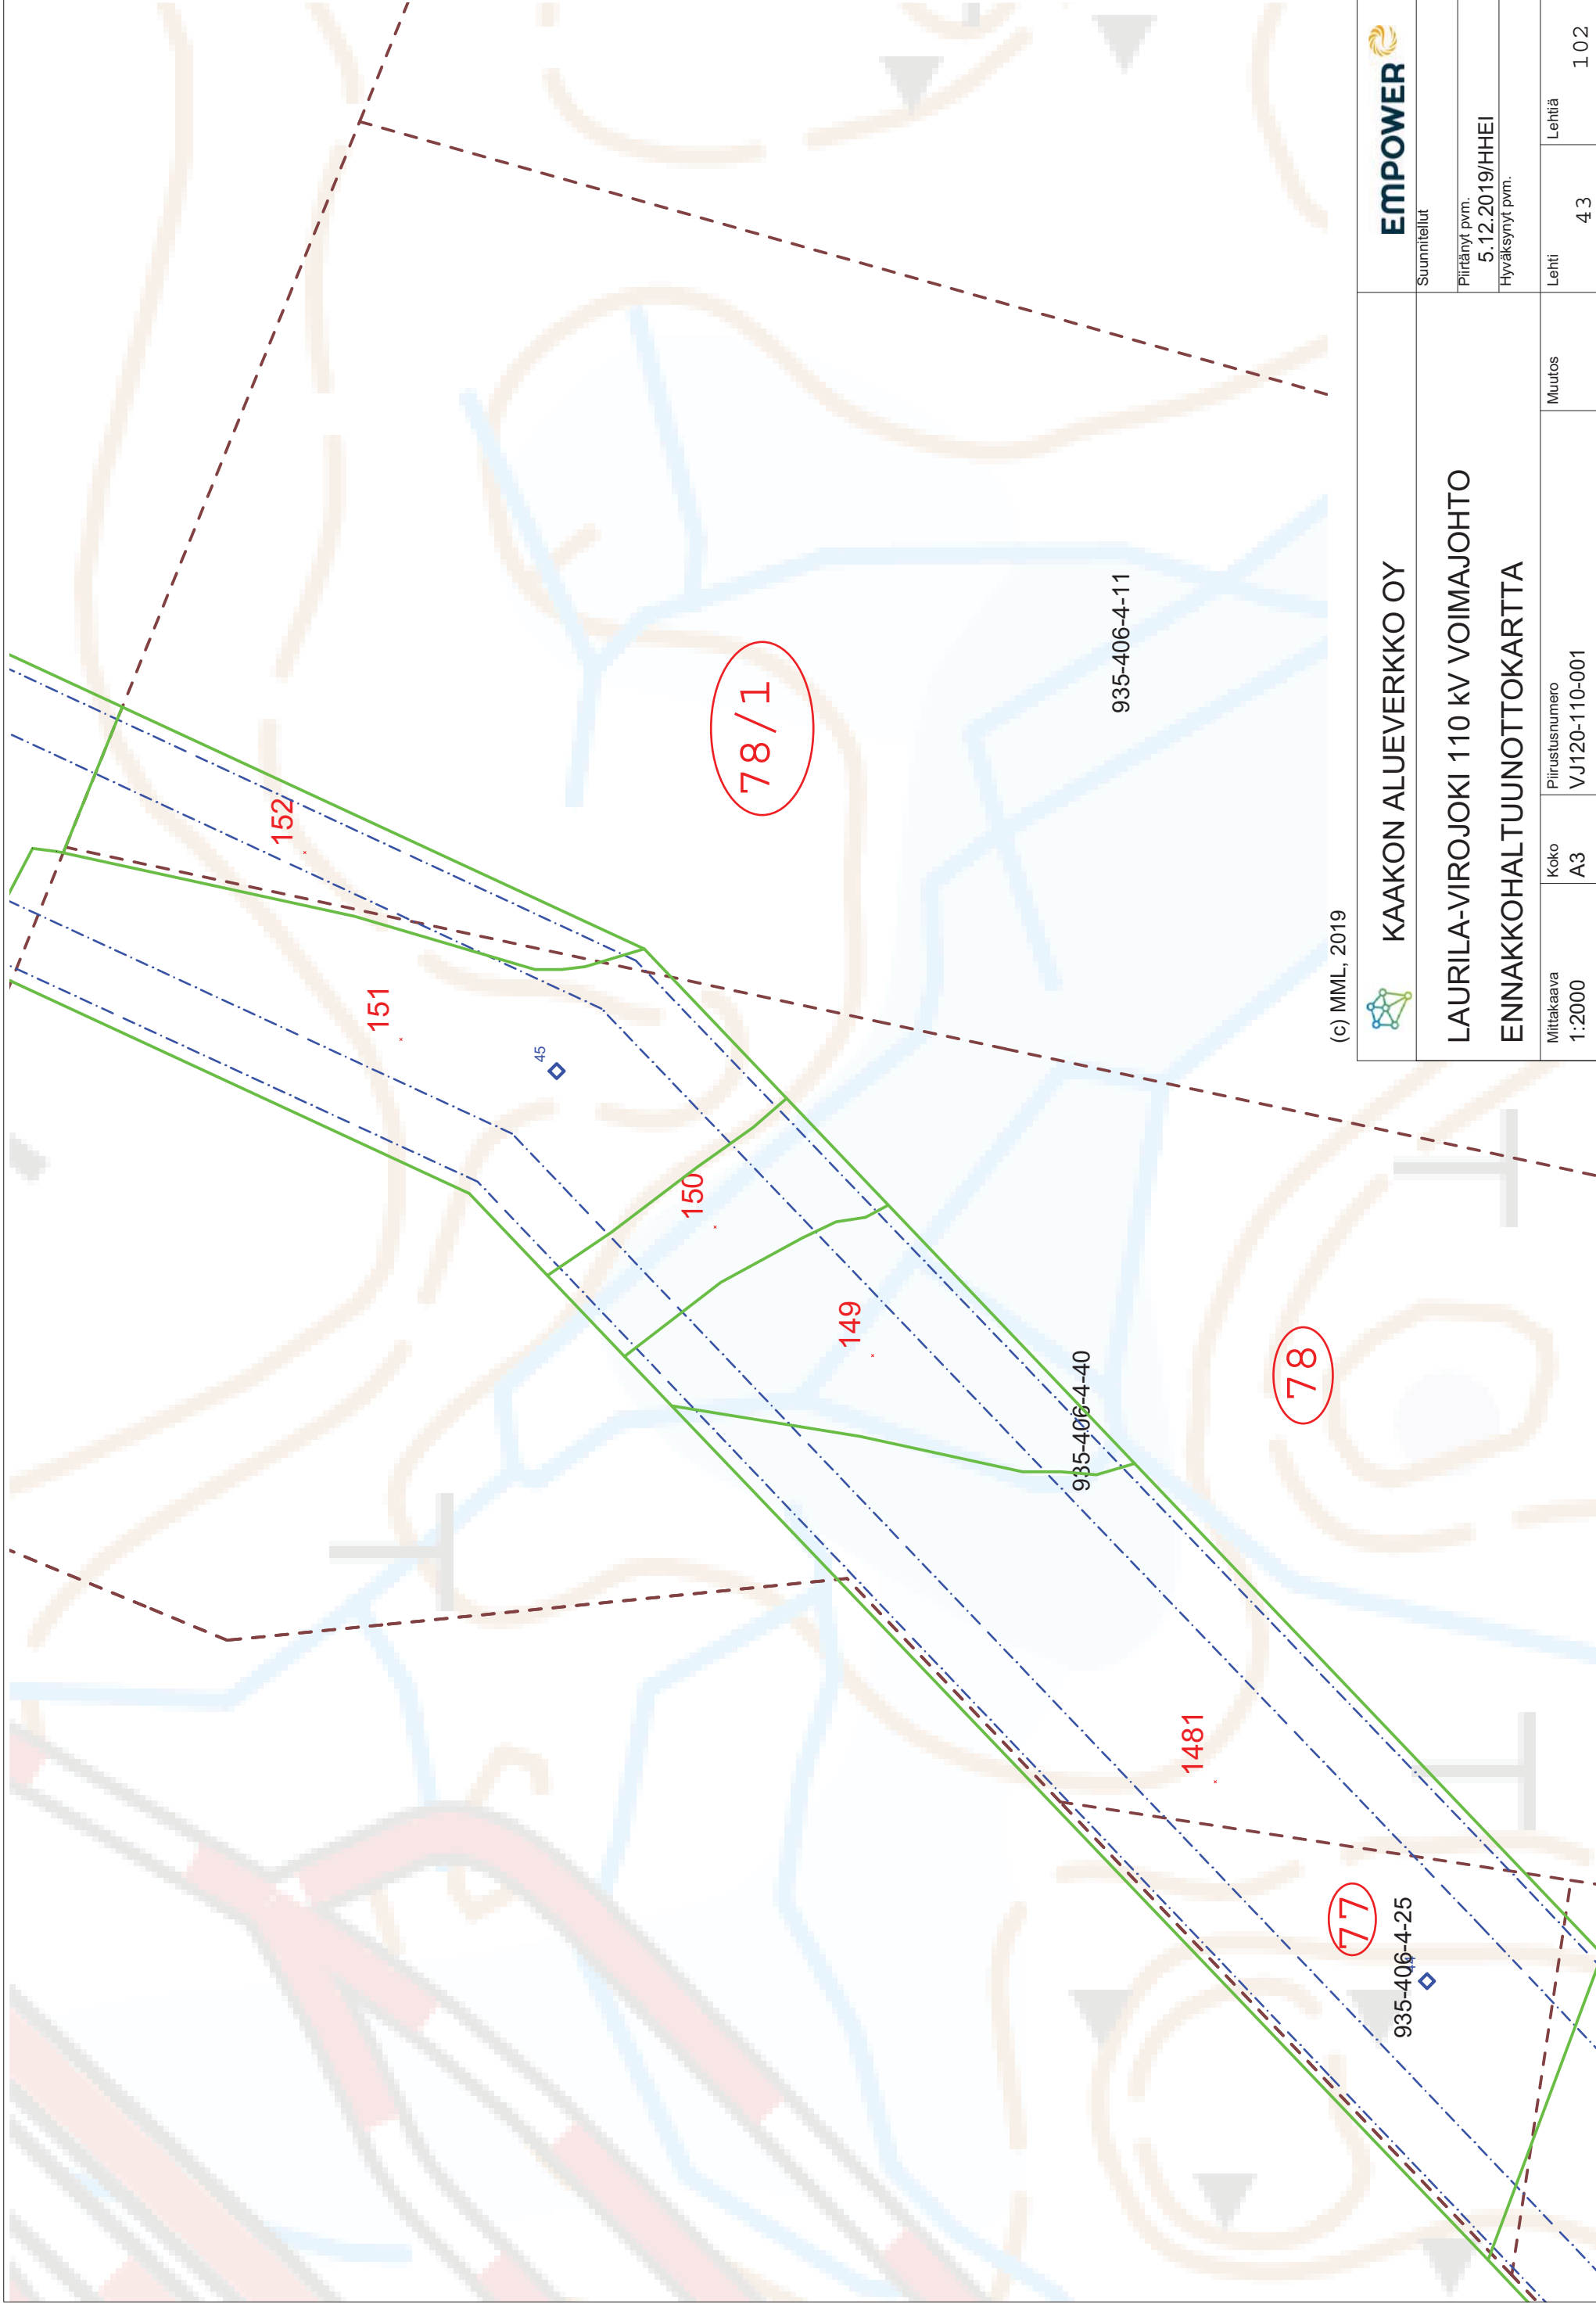

(c) MML, 2019

Mittakaava
1:2000

Koko
A3

Piirustusnumero
VJ120-110-001

Muutos

Lehti
43

Lehtiä
1 02



Suunnitelut


Piirätynyt pvm.
5.12.2019/HHEI

Hyväksynyt pvm.

KAAKON ALUEVERKKO OY

LAURILA-VIROJOKI 110 KV VOIMAJOHTO

ENNAKKOHALTUUNNOTKARTTA

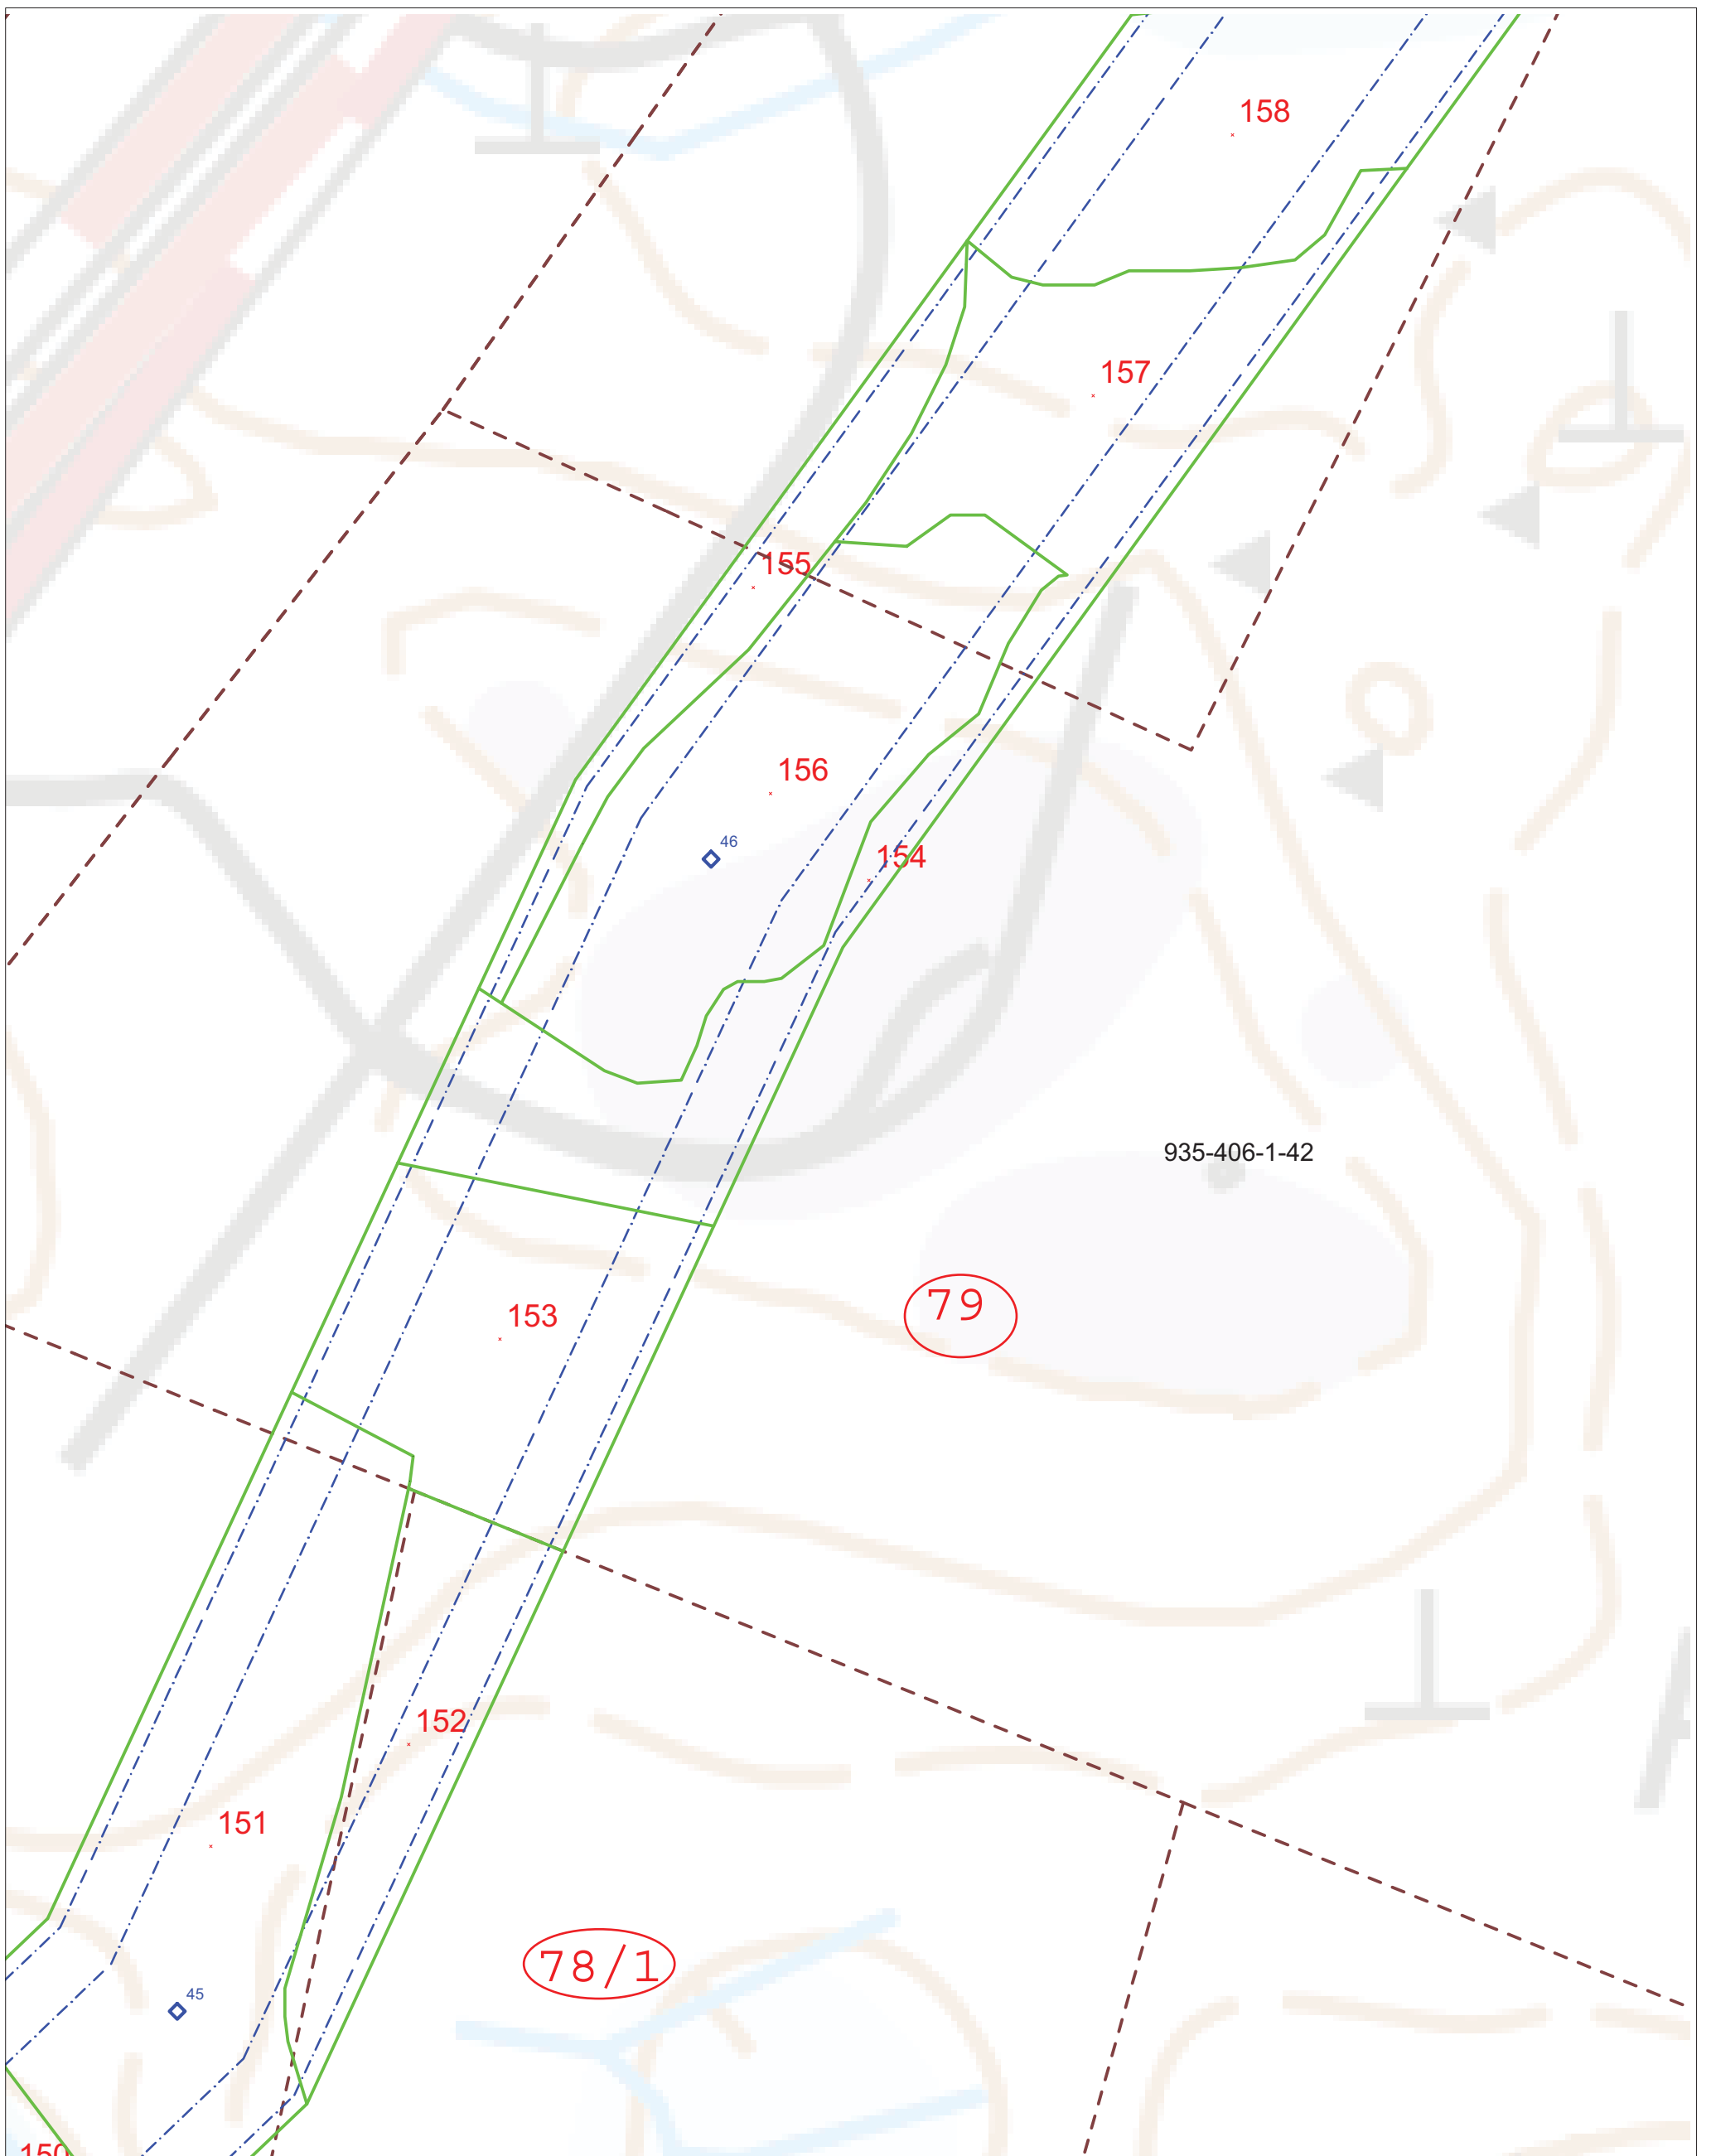

(c) MML, 2019



KAAKON ALUEVERKKO OY




**LAURILA-VIROJOKI 110 KV VOIMAJOHTO
ENNAKKOHALTUUNOTTOKARTTA**


Suunnitellut


Piirtänyt pvm.
5.12.2019/HHEI
Hyväksynyt pvm.

Mittakaava 1:2000	Koko A3	Piirustusnumero VJ120-110-001	Muutos	Lehti 44	Lehtiä 102
----------------------	------------	----------------------------------	--------	-------------	---------------

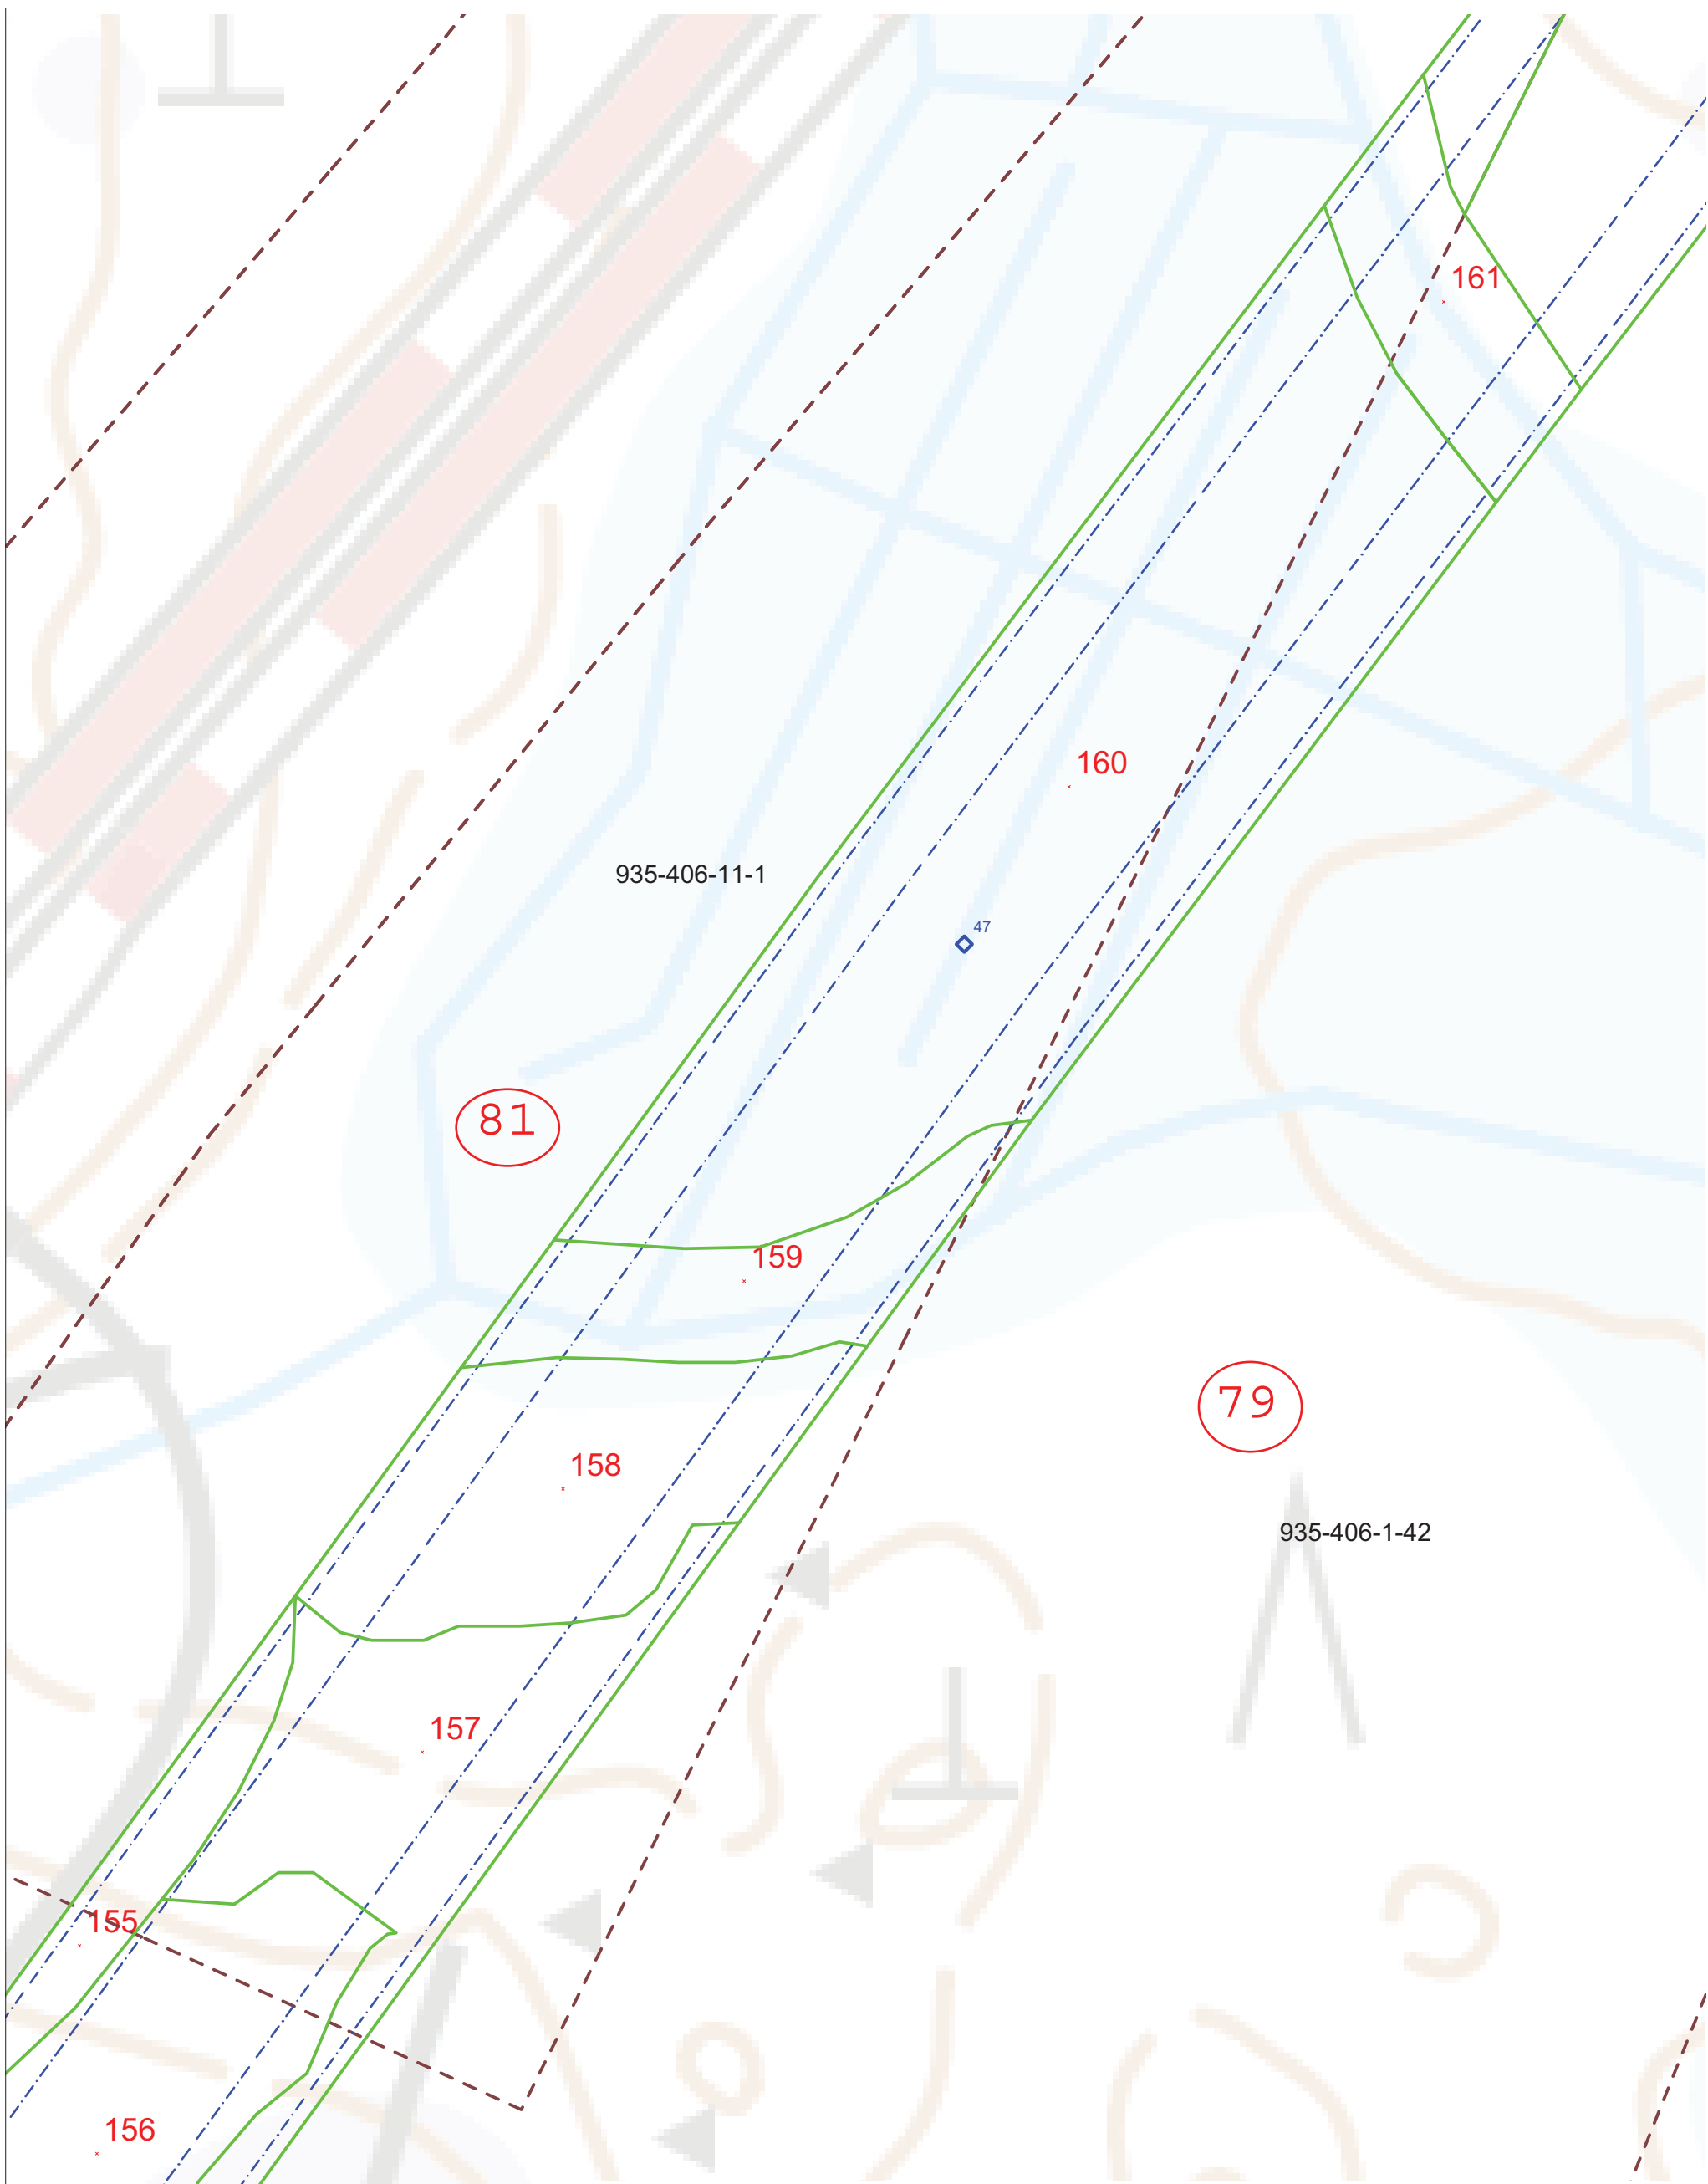




(c) MML, 2019

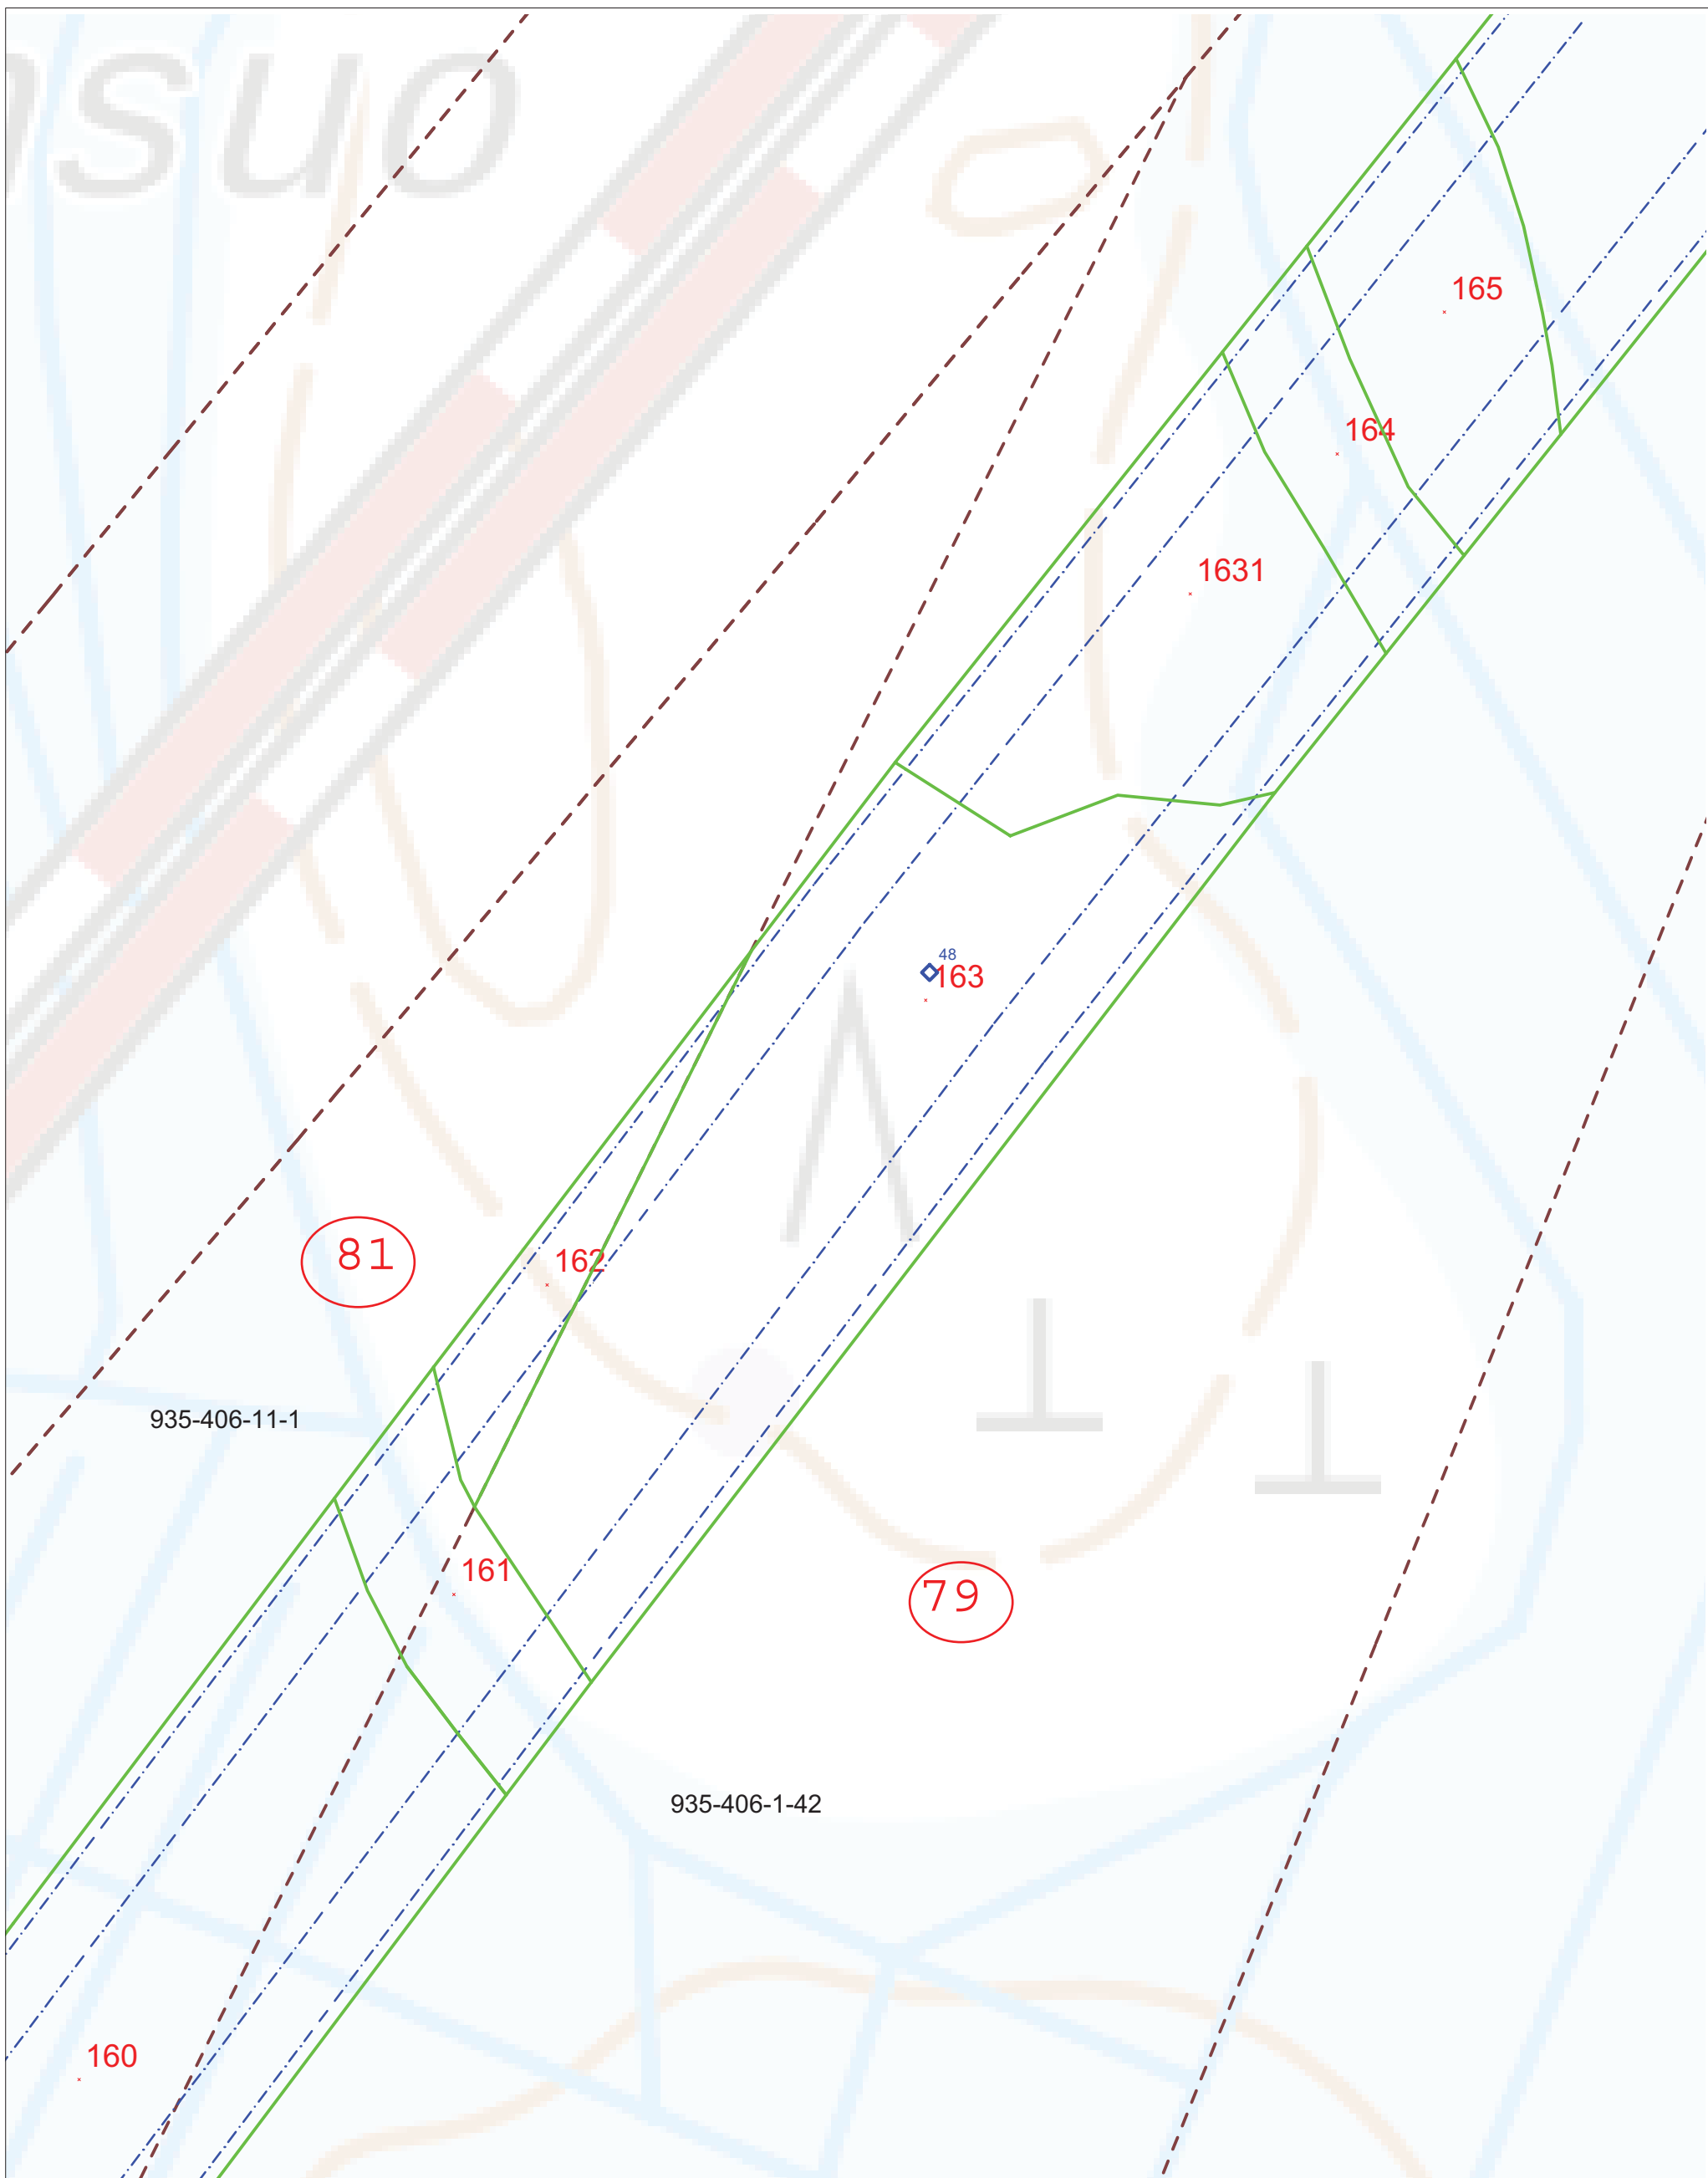 KAAKON ALUEVERKKO OY					
LAURILA-VIROJOKI 110 KV VOIMAJOHTO ENNAKKOHALTUUNOTTOKARTTA			Suunnitellut Piirtänyt pvm. 5.12.2019/HHEI Hyväksynyt pvm.		
Mittakaava 1:2000	Koko A3	Piirustusnumero VJ120-110-001	Muutos	Lehti 45	Lehtiä 102



(c) MML, 2019

 KAAKON ALUEVERKKO OY					
LAURILA-VIROJOKI 110 kV VOIMAJOHTO ENNAKKOHALTUUNOTTOKARTTA			Suunnitellut Piirtänyt pvm. 5.12.2019/HHEI Hyväksynyt pvm.		
Mittakaava 1:2000	Koko A3	Piirustusnumero VJ120-110-001	Muutos	Lehti 46	Lehtiä 102

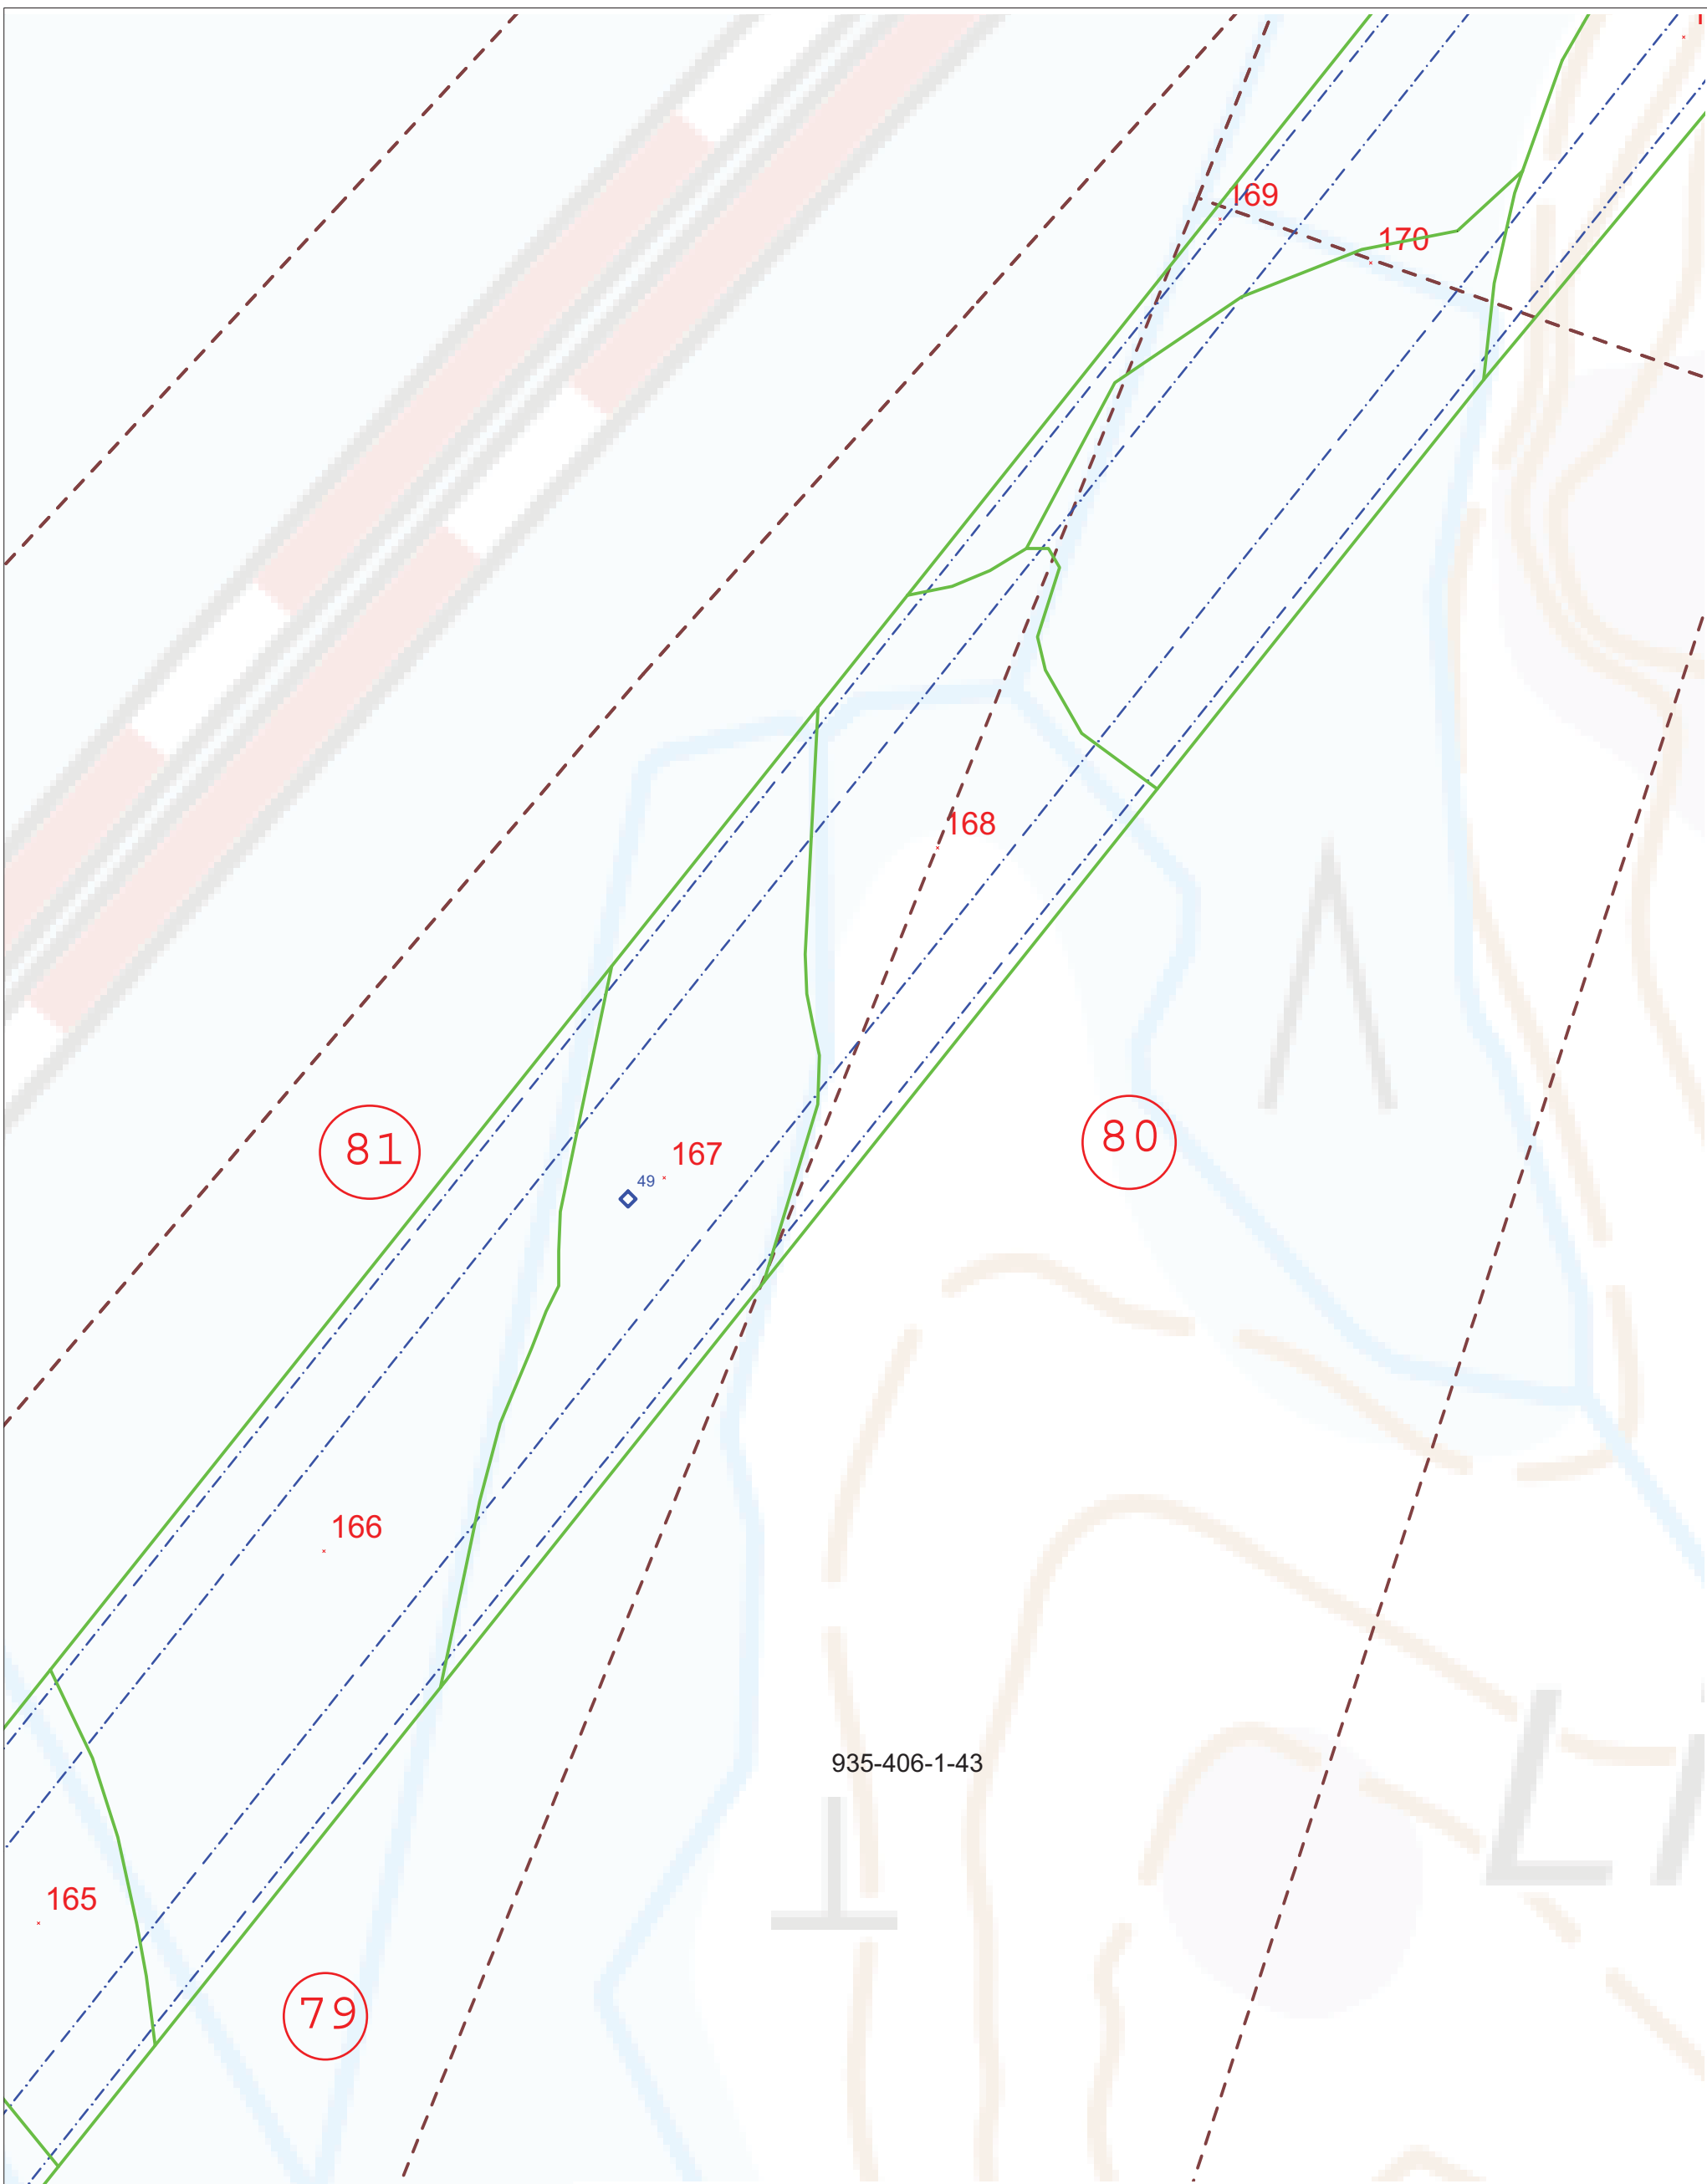

(c) MML, 2019



KAAKON ALUEVERKKO OY




LAURILA-VIROJOKI 110 KV VOIMAJOHTO
ENNAKKOHALTUUNOTTOKARTTA

Suunnitellut

Piirtänyt pvm.
5.12.2019/HHEI
Hyväksynyt pvm.

Mittakaava 1:2000	Koko A3	Piirustusnumero VJ120-110-001	Muutos	Lehti 47	Lehtiä 102
----------------------	------------	----------------------------------	--------	-------------	---------------

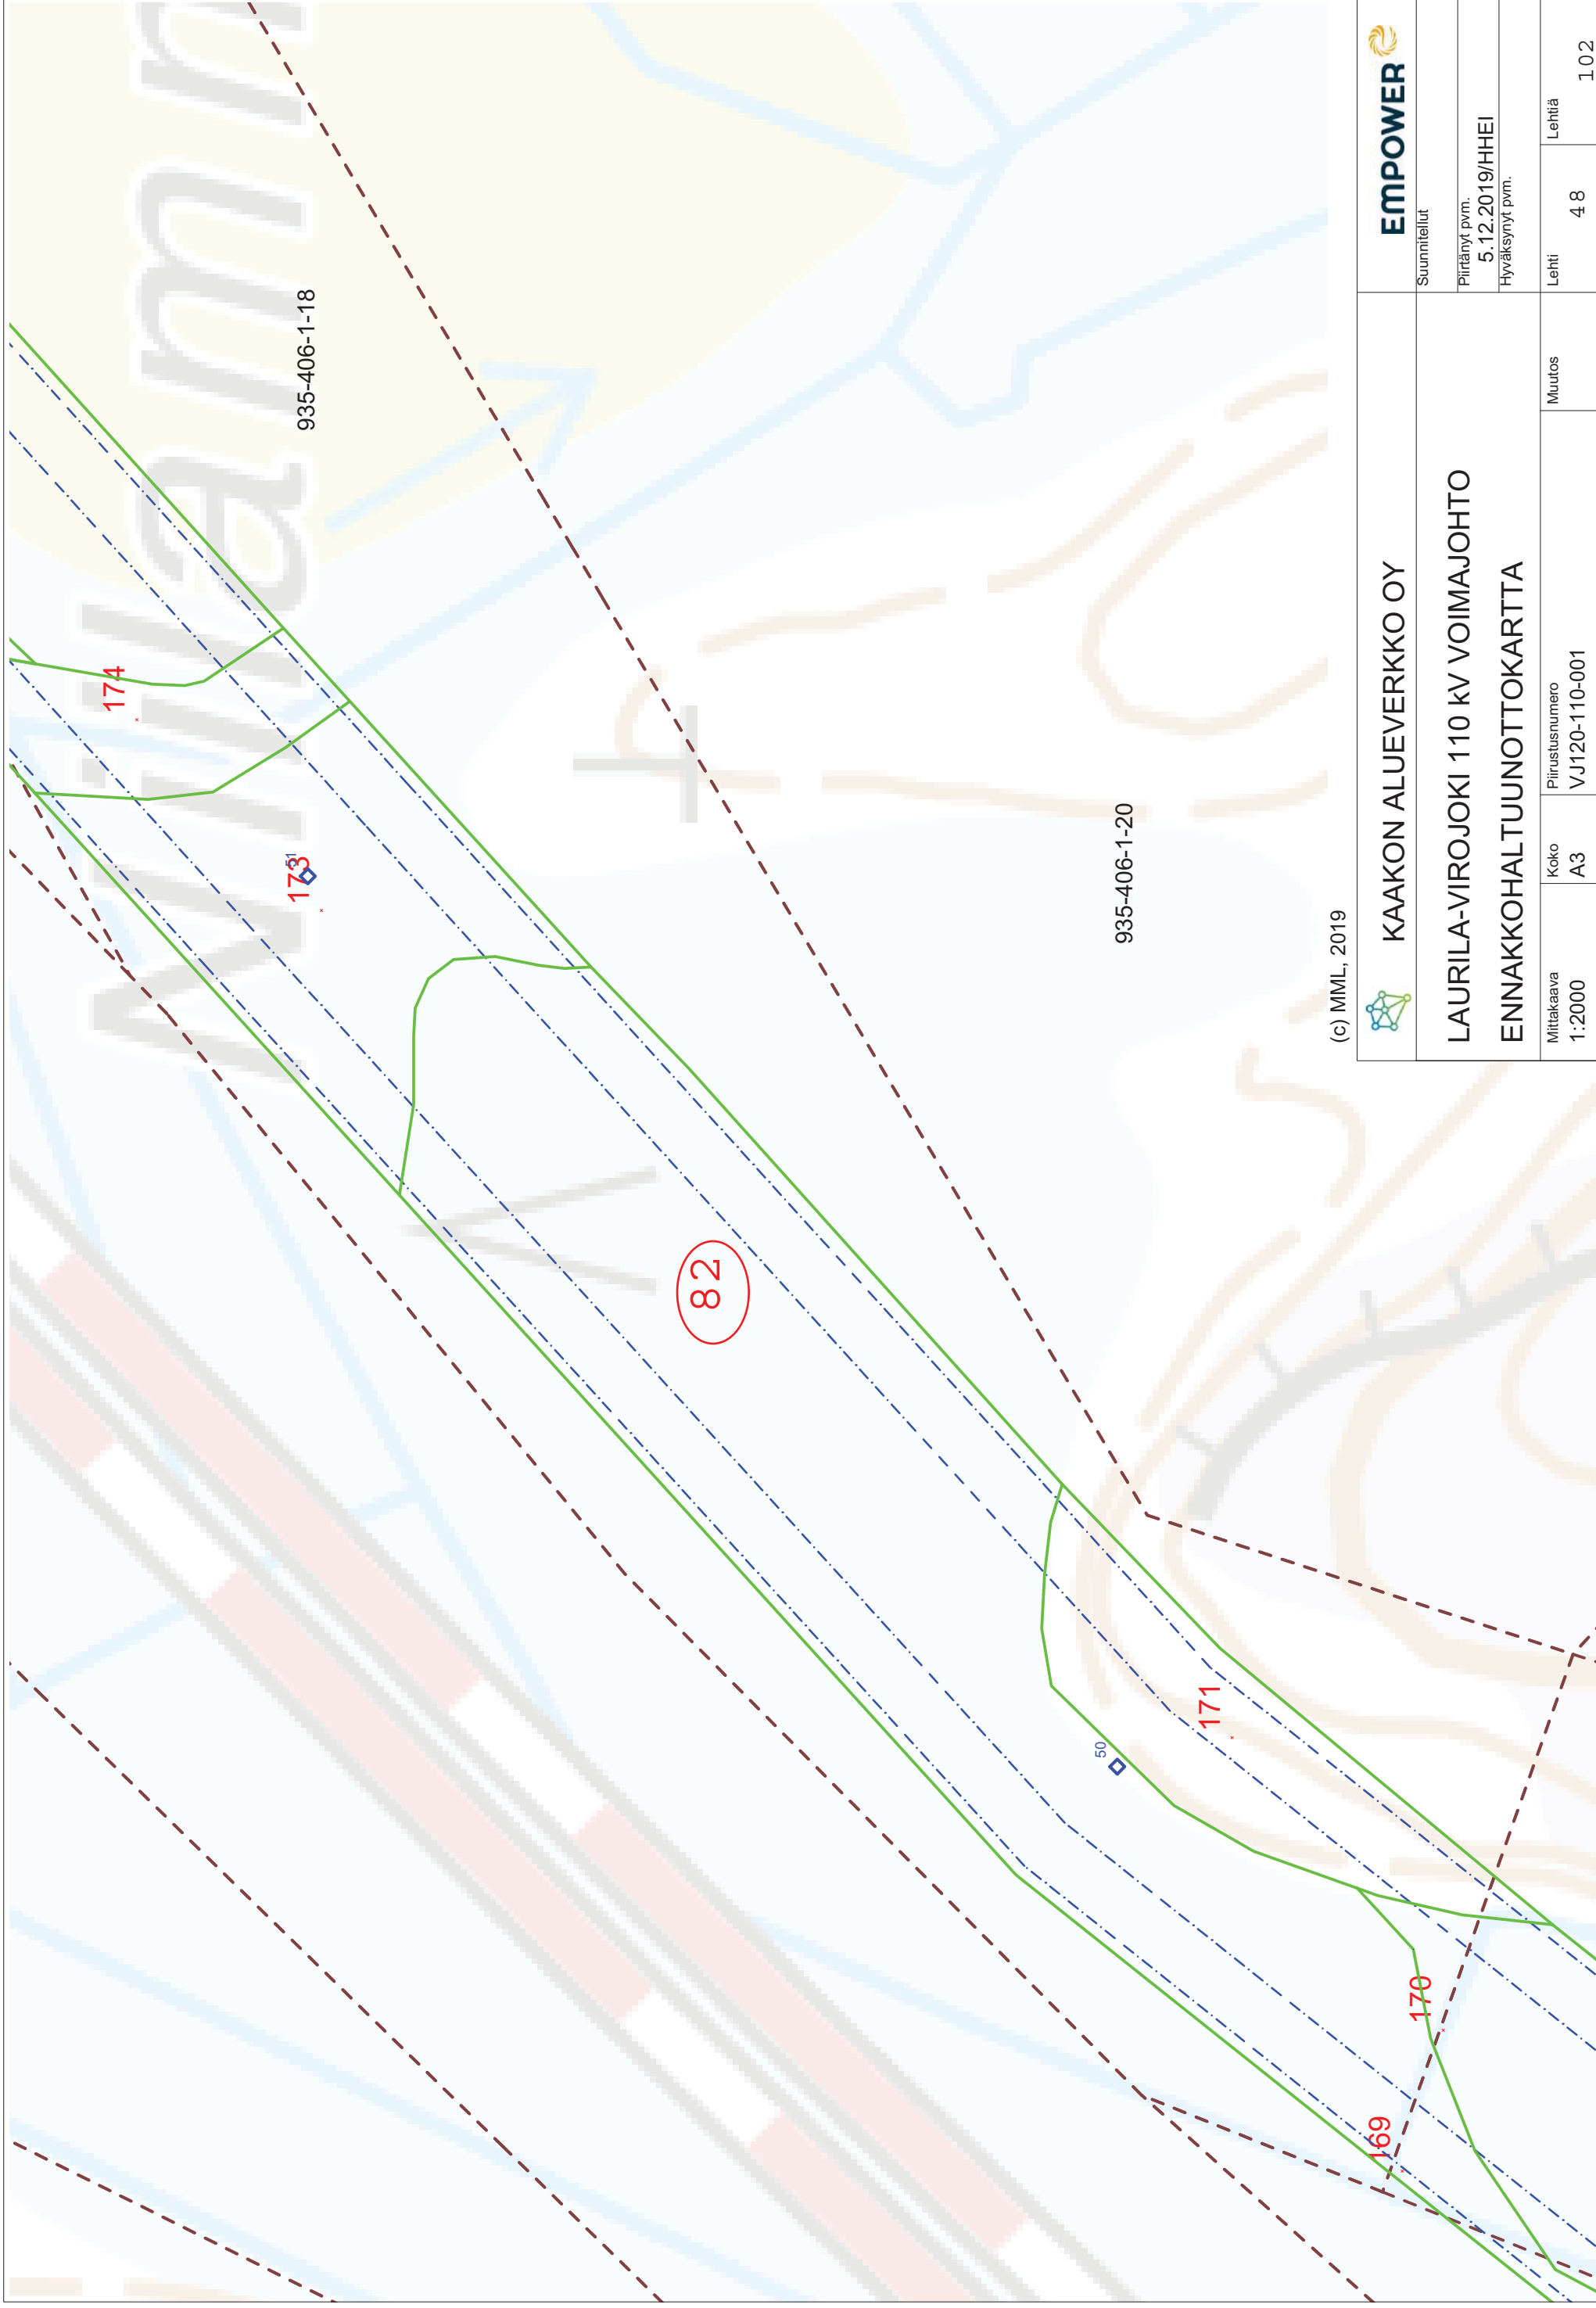


935-406-1-18

935-406-1-20

(c) MML, 2019

		Suunnitelut	
KAAKON ALUEVERKKO OY LAURILA-VIROJOKI 110 KV VOIMAJOHTO ENNAKKOHALTUUNNOTKARTTA		Päivänyt pvm. 5.12.2019/HHEI	
Mittakaava 1:2000		Koko A3	Hyväksynyt pvm.
Piirustusnumero VJ120-110-001	Muutos	Lehti 48	Lehtiä 102

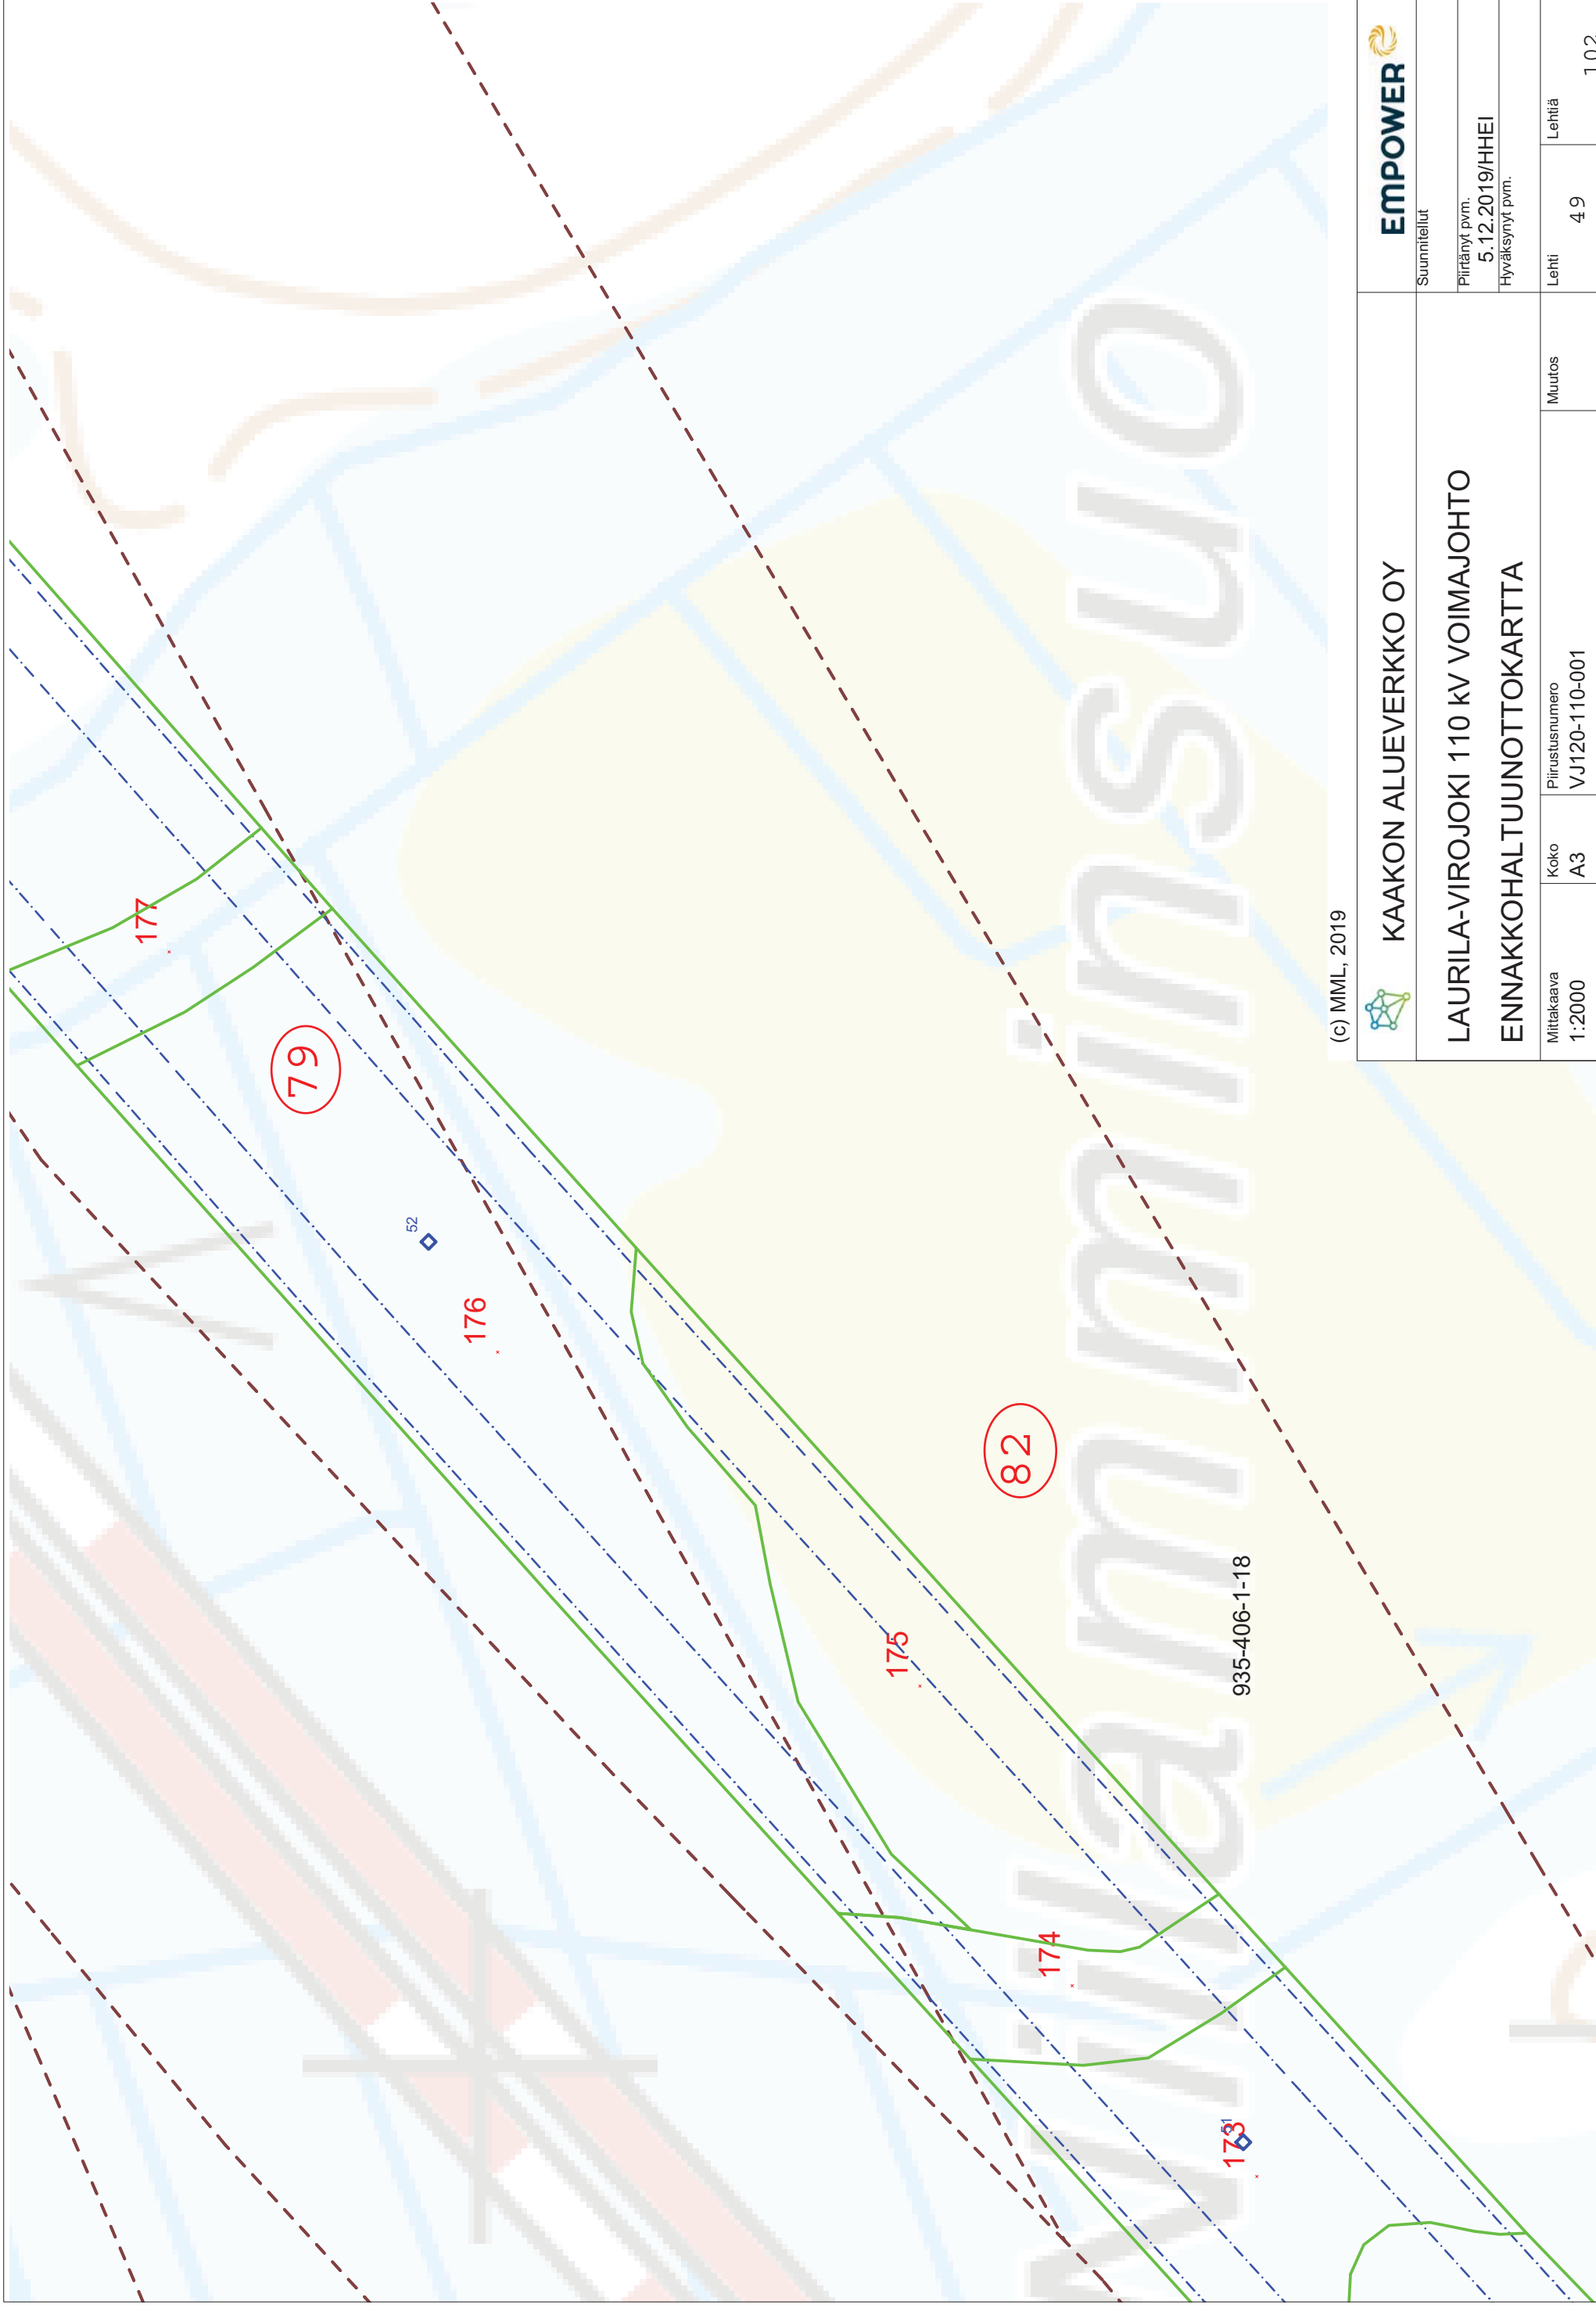

(c) MML, 2019




KAAKON ALUEVERKKO OY



Suunnitelut		Suunnitelut	
Päätynyt pvm. 5.12.2019/HHEI		Päätynyt pvm. 5.12.2019/HHEI	
Hyväksynyt pvm.		Hyväksynyt pvm.	
Mittakaava 1:2000	Koko A3	Piirustusnumero VJ120-110-001	Muutos Lehti 49
			Lehtiä 102

LAURILA-VIROJOKI 110 KV VOIMAJOHTO
ENNAKKOHALTUUNNOTKARTTA

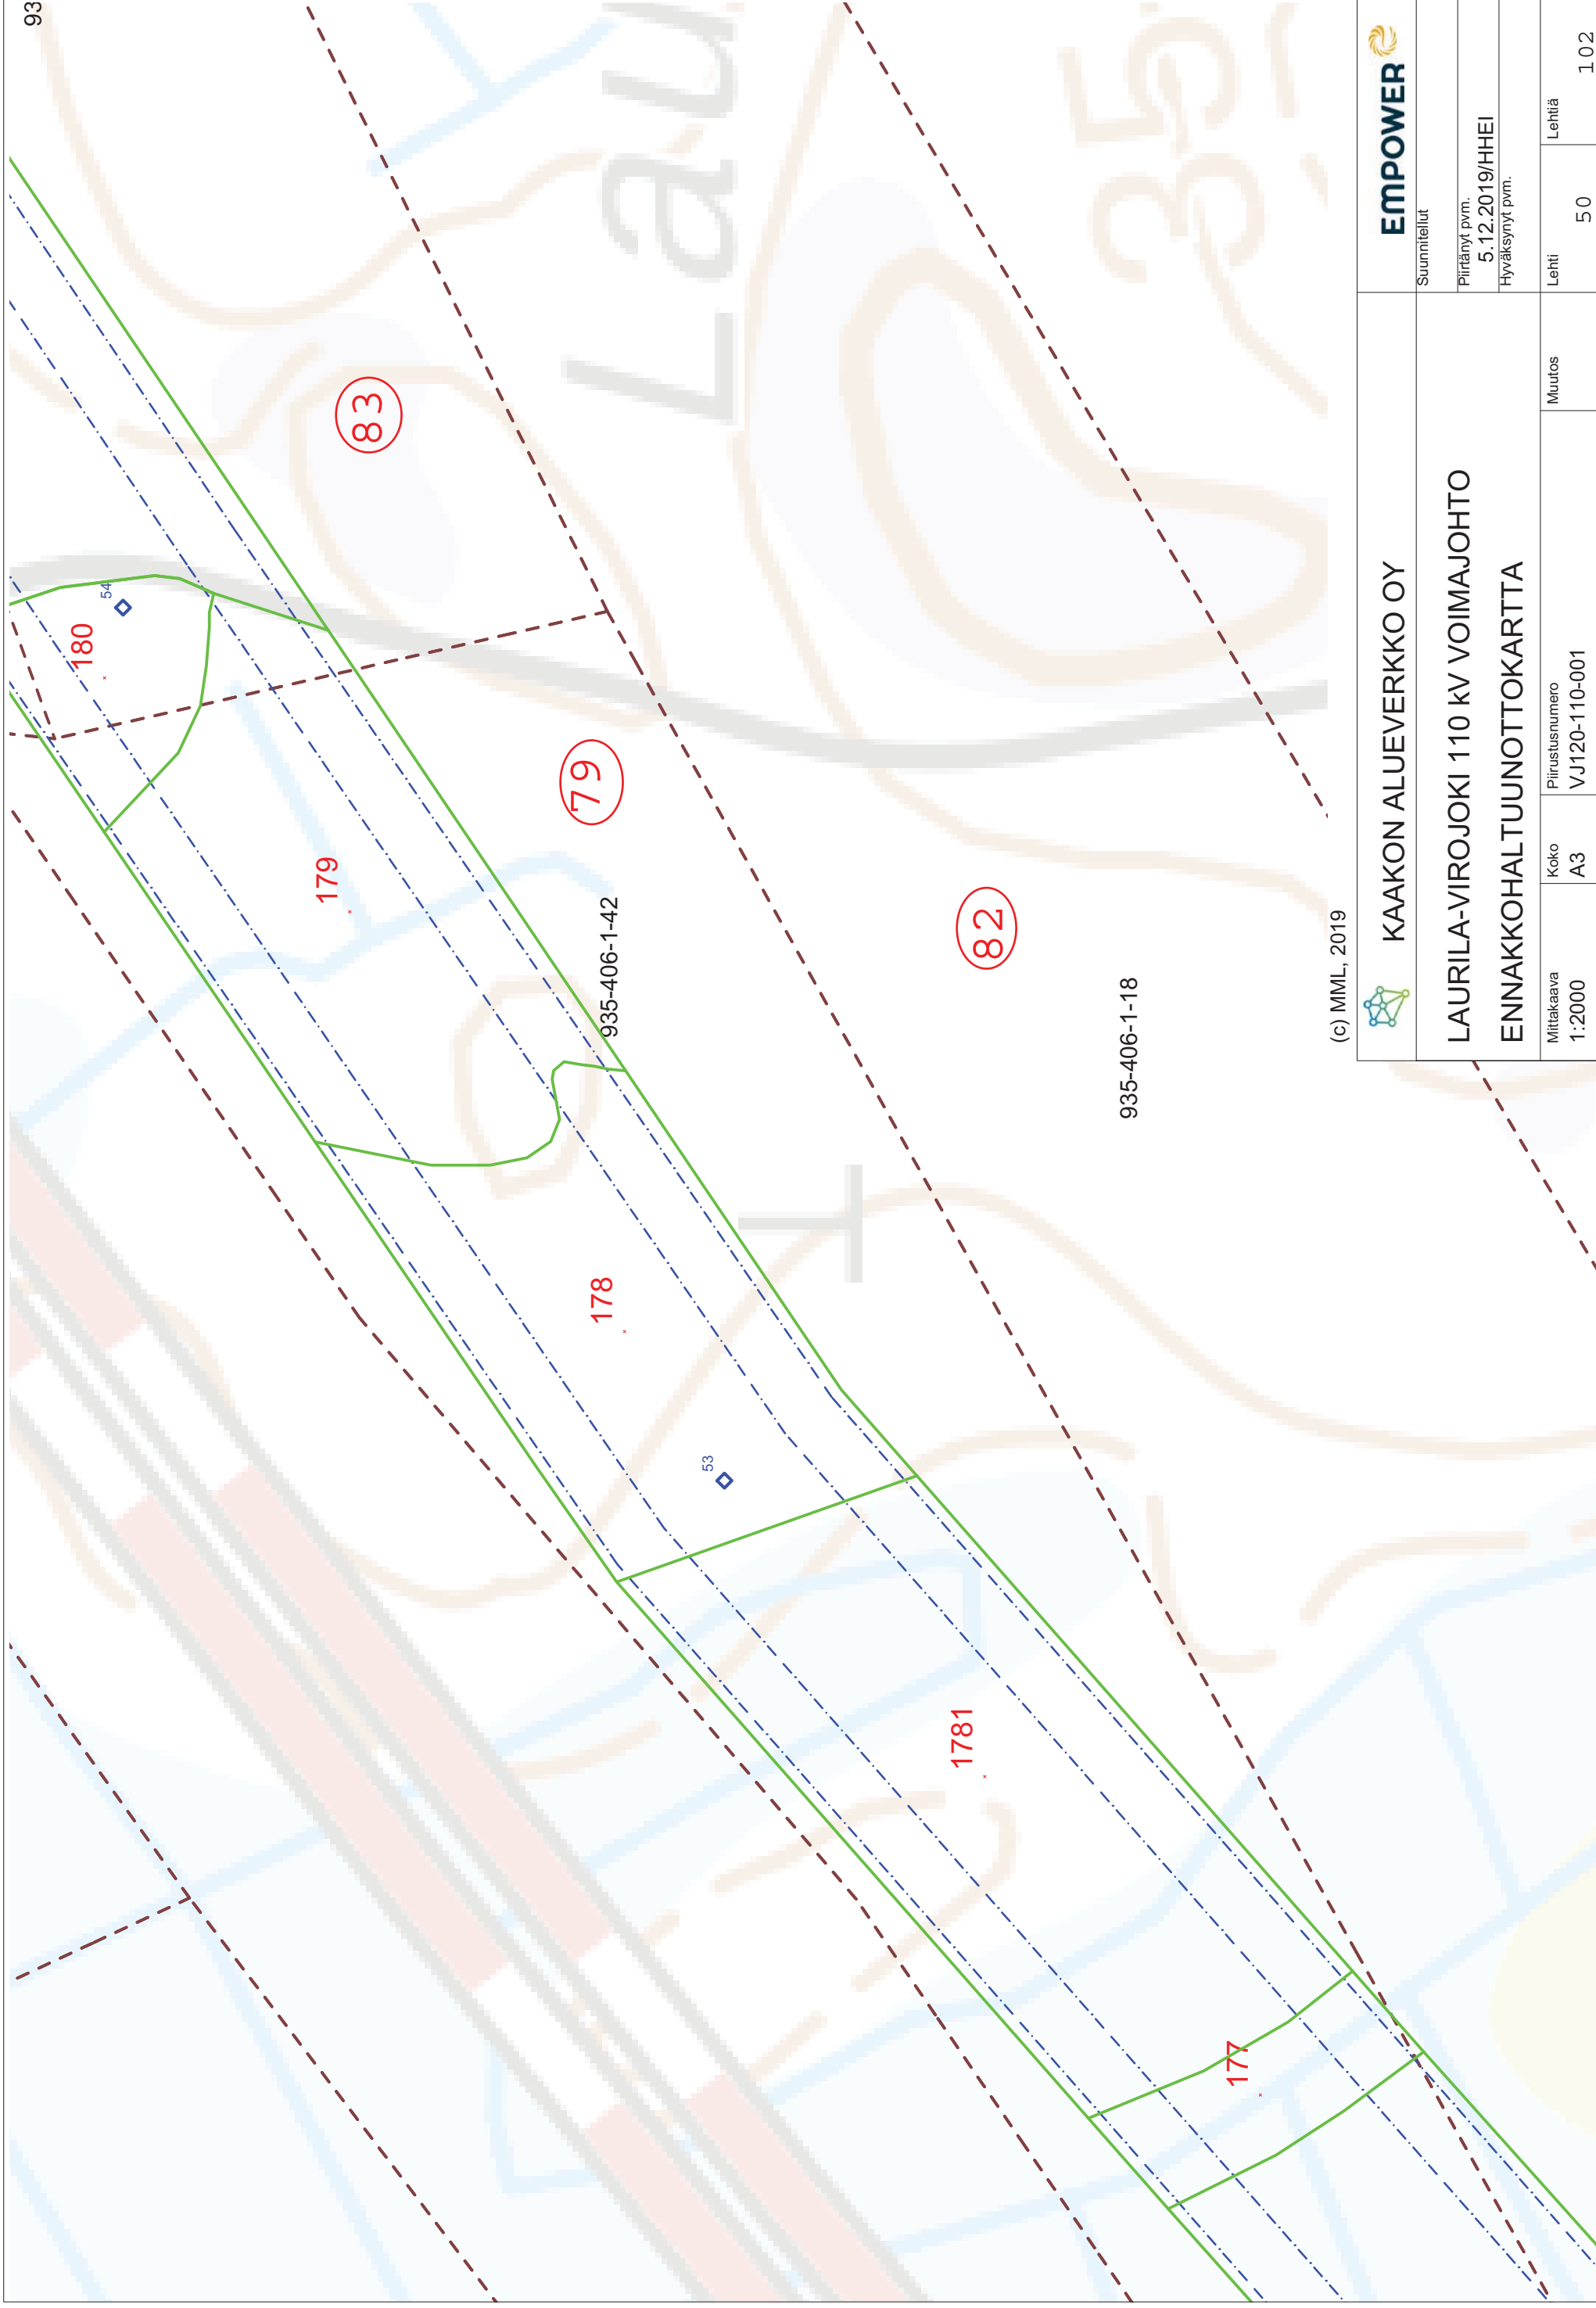

(c) MML, 2019




KAAKON ALUEVERKKO OY




Suunnitelut		Suunnitelut	
Päätynyt pvm. 5.12.2019/HHEI		Päätynyt pvm. 5.12.2019/HHEI	
Hyväksynyt pvm.		Hyväksynyt pvm.	
Mittakaava 1:2000	Koko A3	Piirustusnumero VJ120-110-001	Muutos
		Lehti 50	Lehtiä 1.02

LAURILA-VIROJOKI 110 KV VOIMAJOHTO
ENNAKKOHALTUUNNOTKARTTA

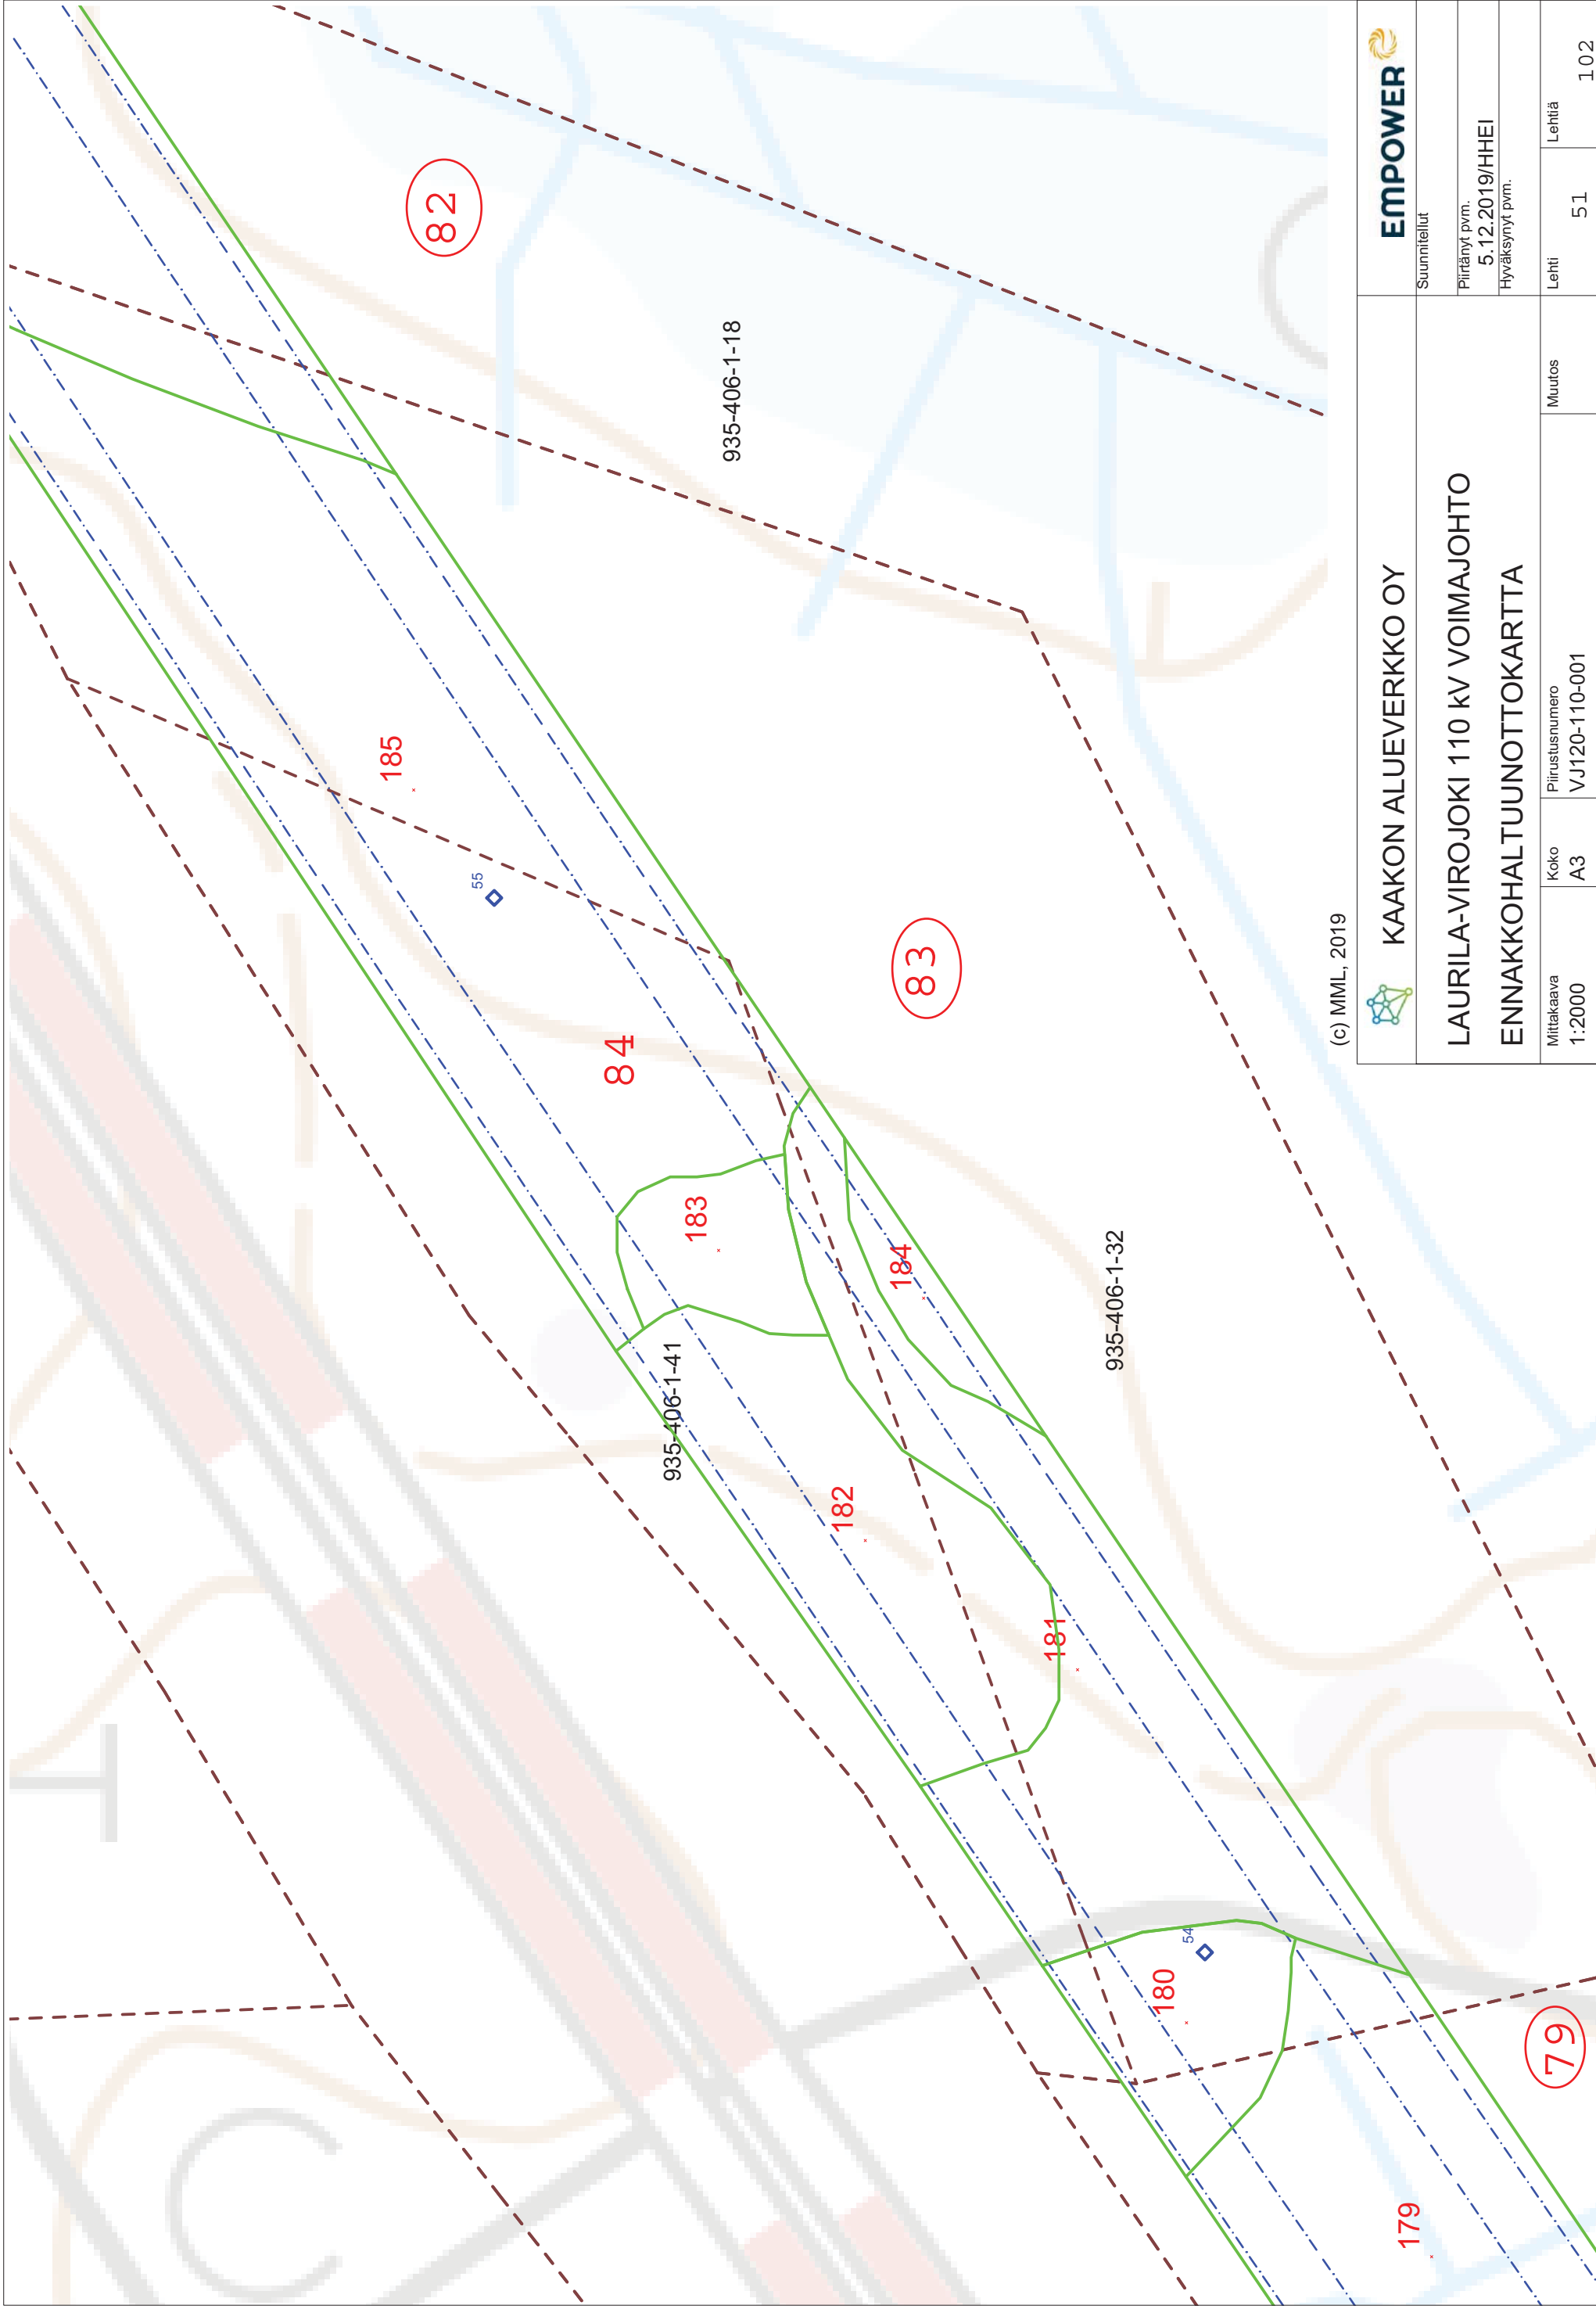


(c) MML, 2019

		Suunnitelut	
KAAKON ALUEVERKKO OY		Piiiränyt pvm. 5.12.2019/HHEI	
LAURILA-VIROJOKI 110 KV VOIMAJOHTO		Hyväksynyt pvm.	
ENNAKKOHALTUUNNOTOKARTTA			
Mittakaava 1:2000	Koko A3	Piirustusnumero VJ120-110-001	Muutos
		Lehti 51	Lehtiä 102

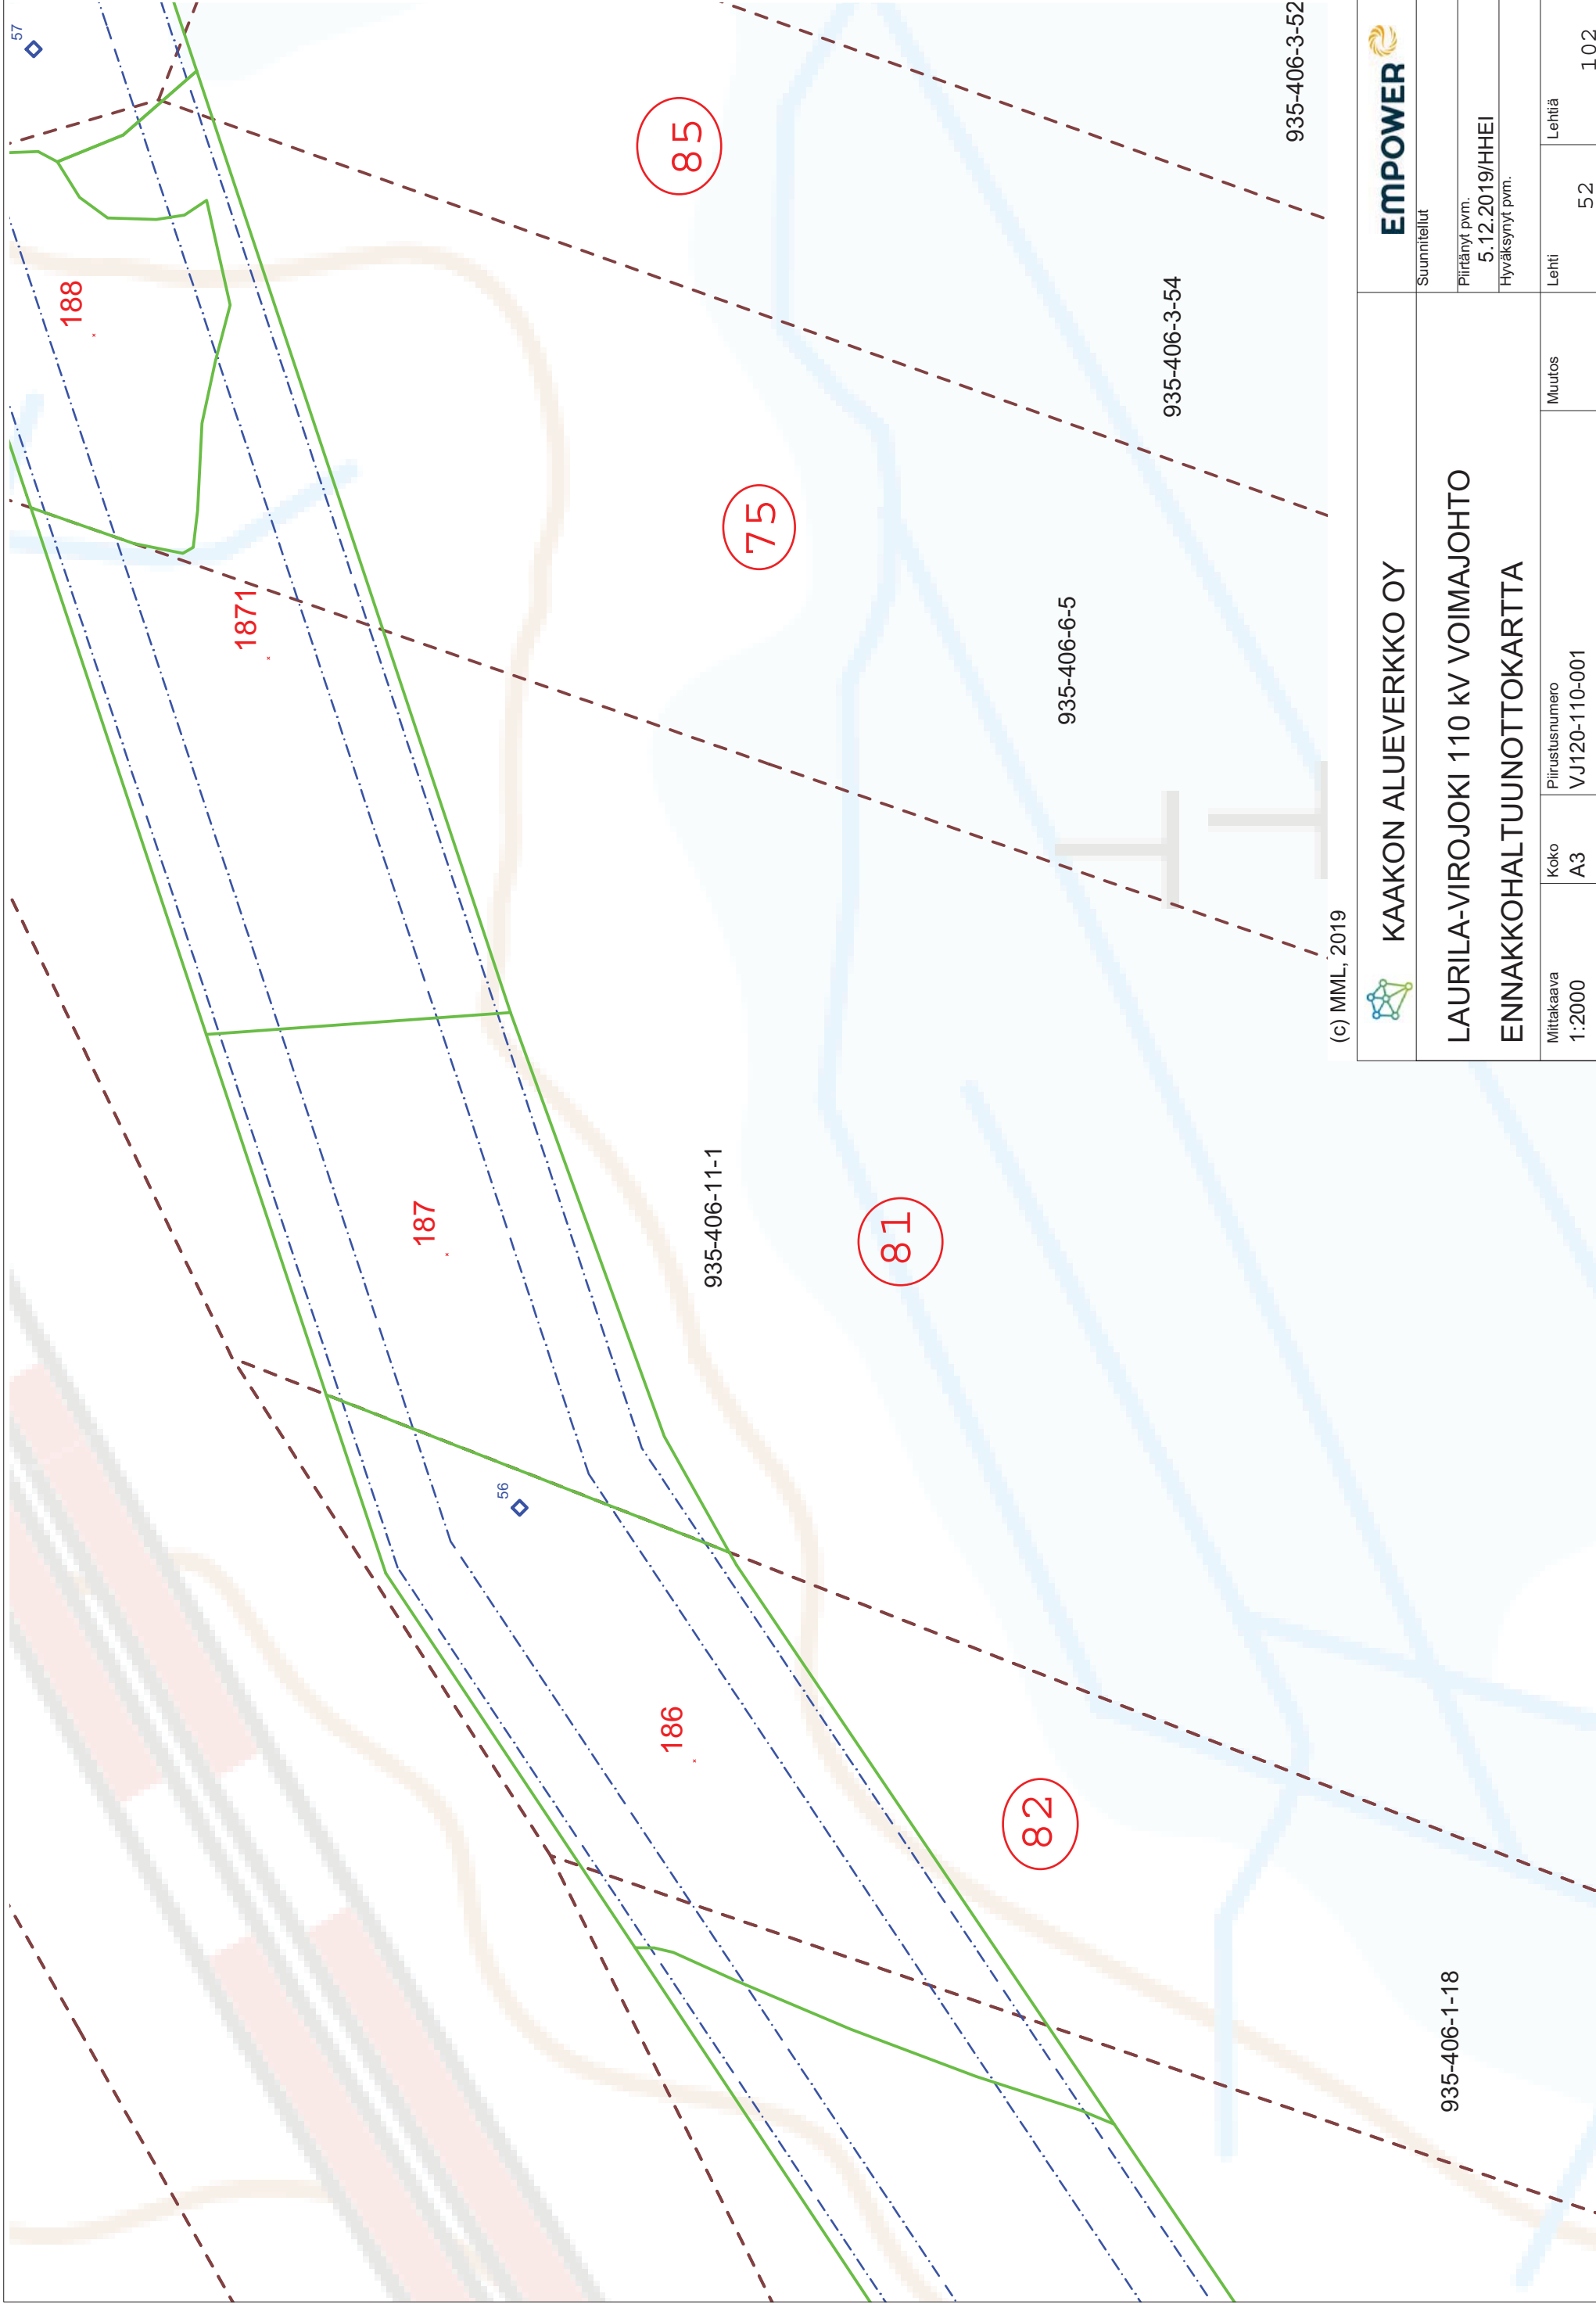

		Suunnitelut	
KAAKON ALUEVERKKO OY		Päätynyt pvm. 5.12.2019/HHEI	
LAURILA-VIROJOKI 110 KV VOIMAJOHTO		Hyväksynyt pvm.	
ENNAKKOHALTUUNNOTKARTTA			
Mittakaava 1:2000	Koko A3	Piirustusnumero VJ120-110-001	Lehti 52
		Muutos	Lehtiä 102

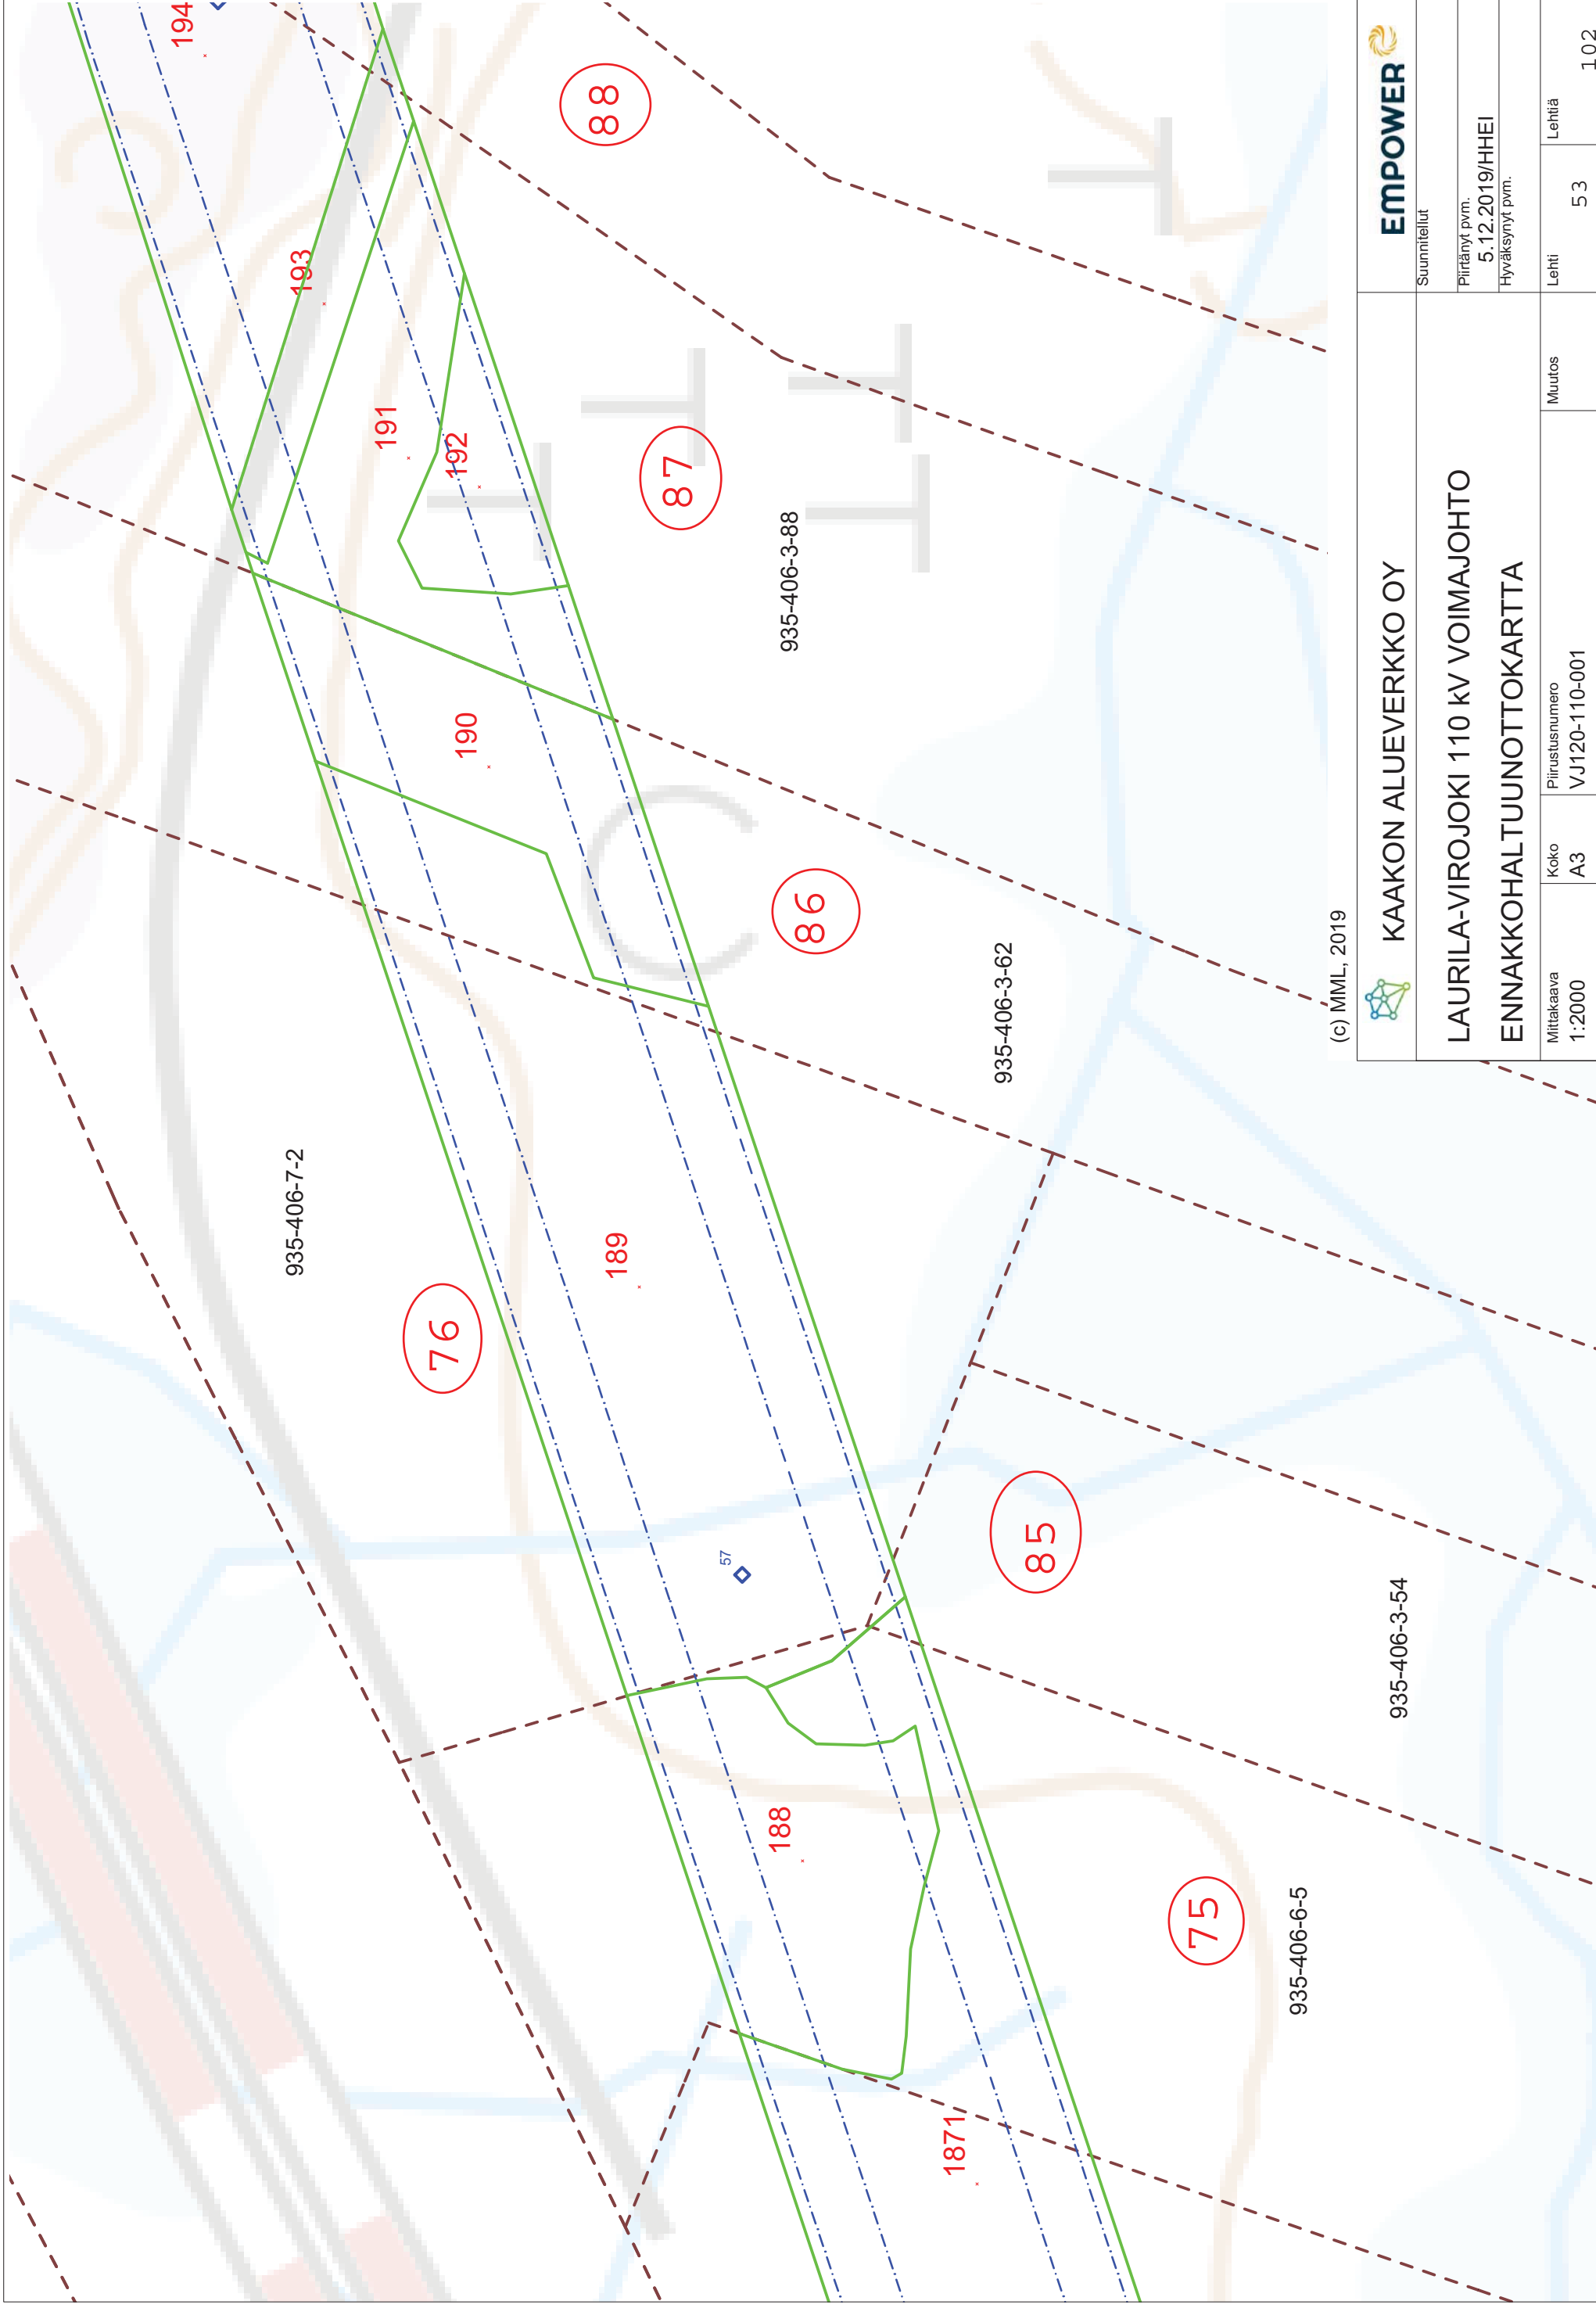

Suunnitelut

Piirränyt pvm.

5.12.2019/HHEI

Hyväksynyt pvm.

KAAKON ALUEVERKKO OY

LAURILA-VIROJOKI 110 KV VOIMAJOHTO

ENNAKKOHALTUUNNOTKARTTA

Mittakaava
1:2000


Koko
A3

Piirustusnumero
VJ120-110-001

Muutos

Lehti
53

Lehtiä
102

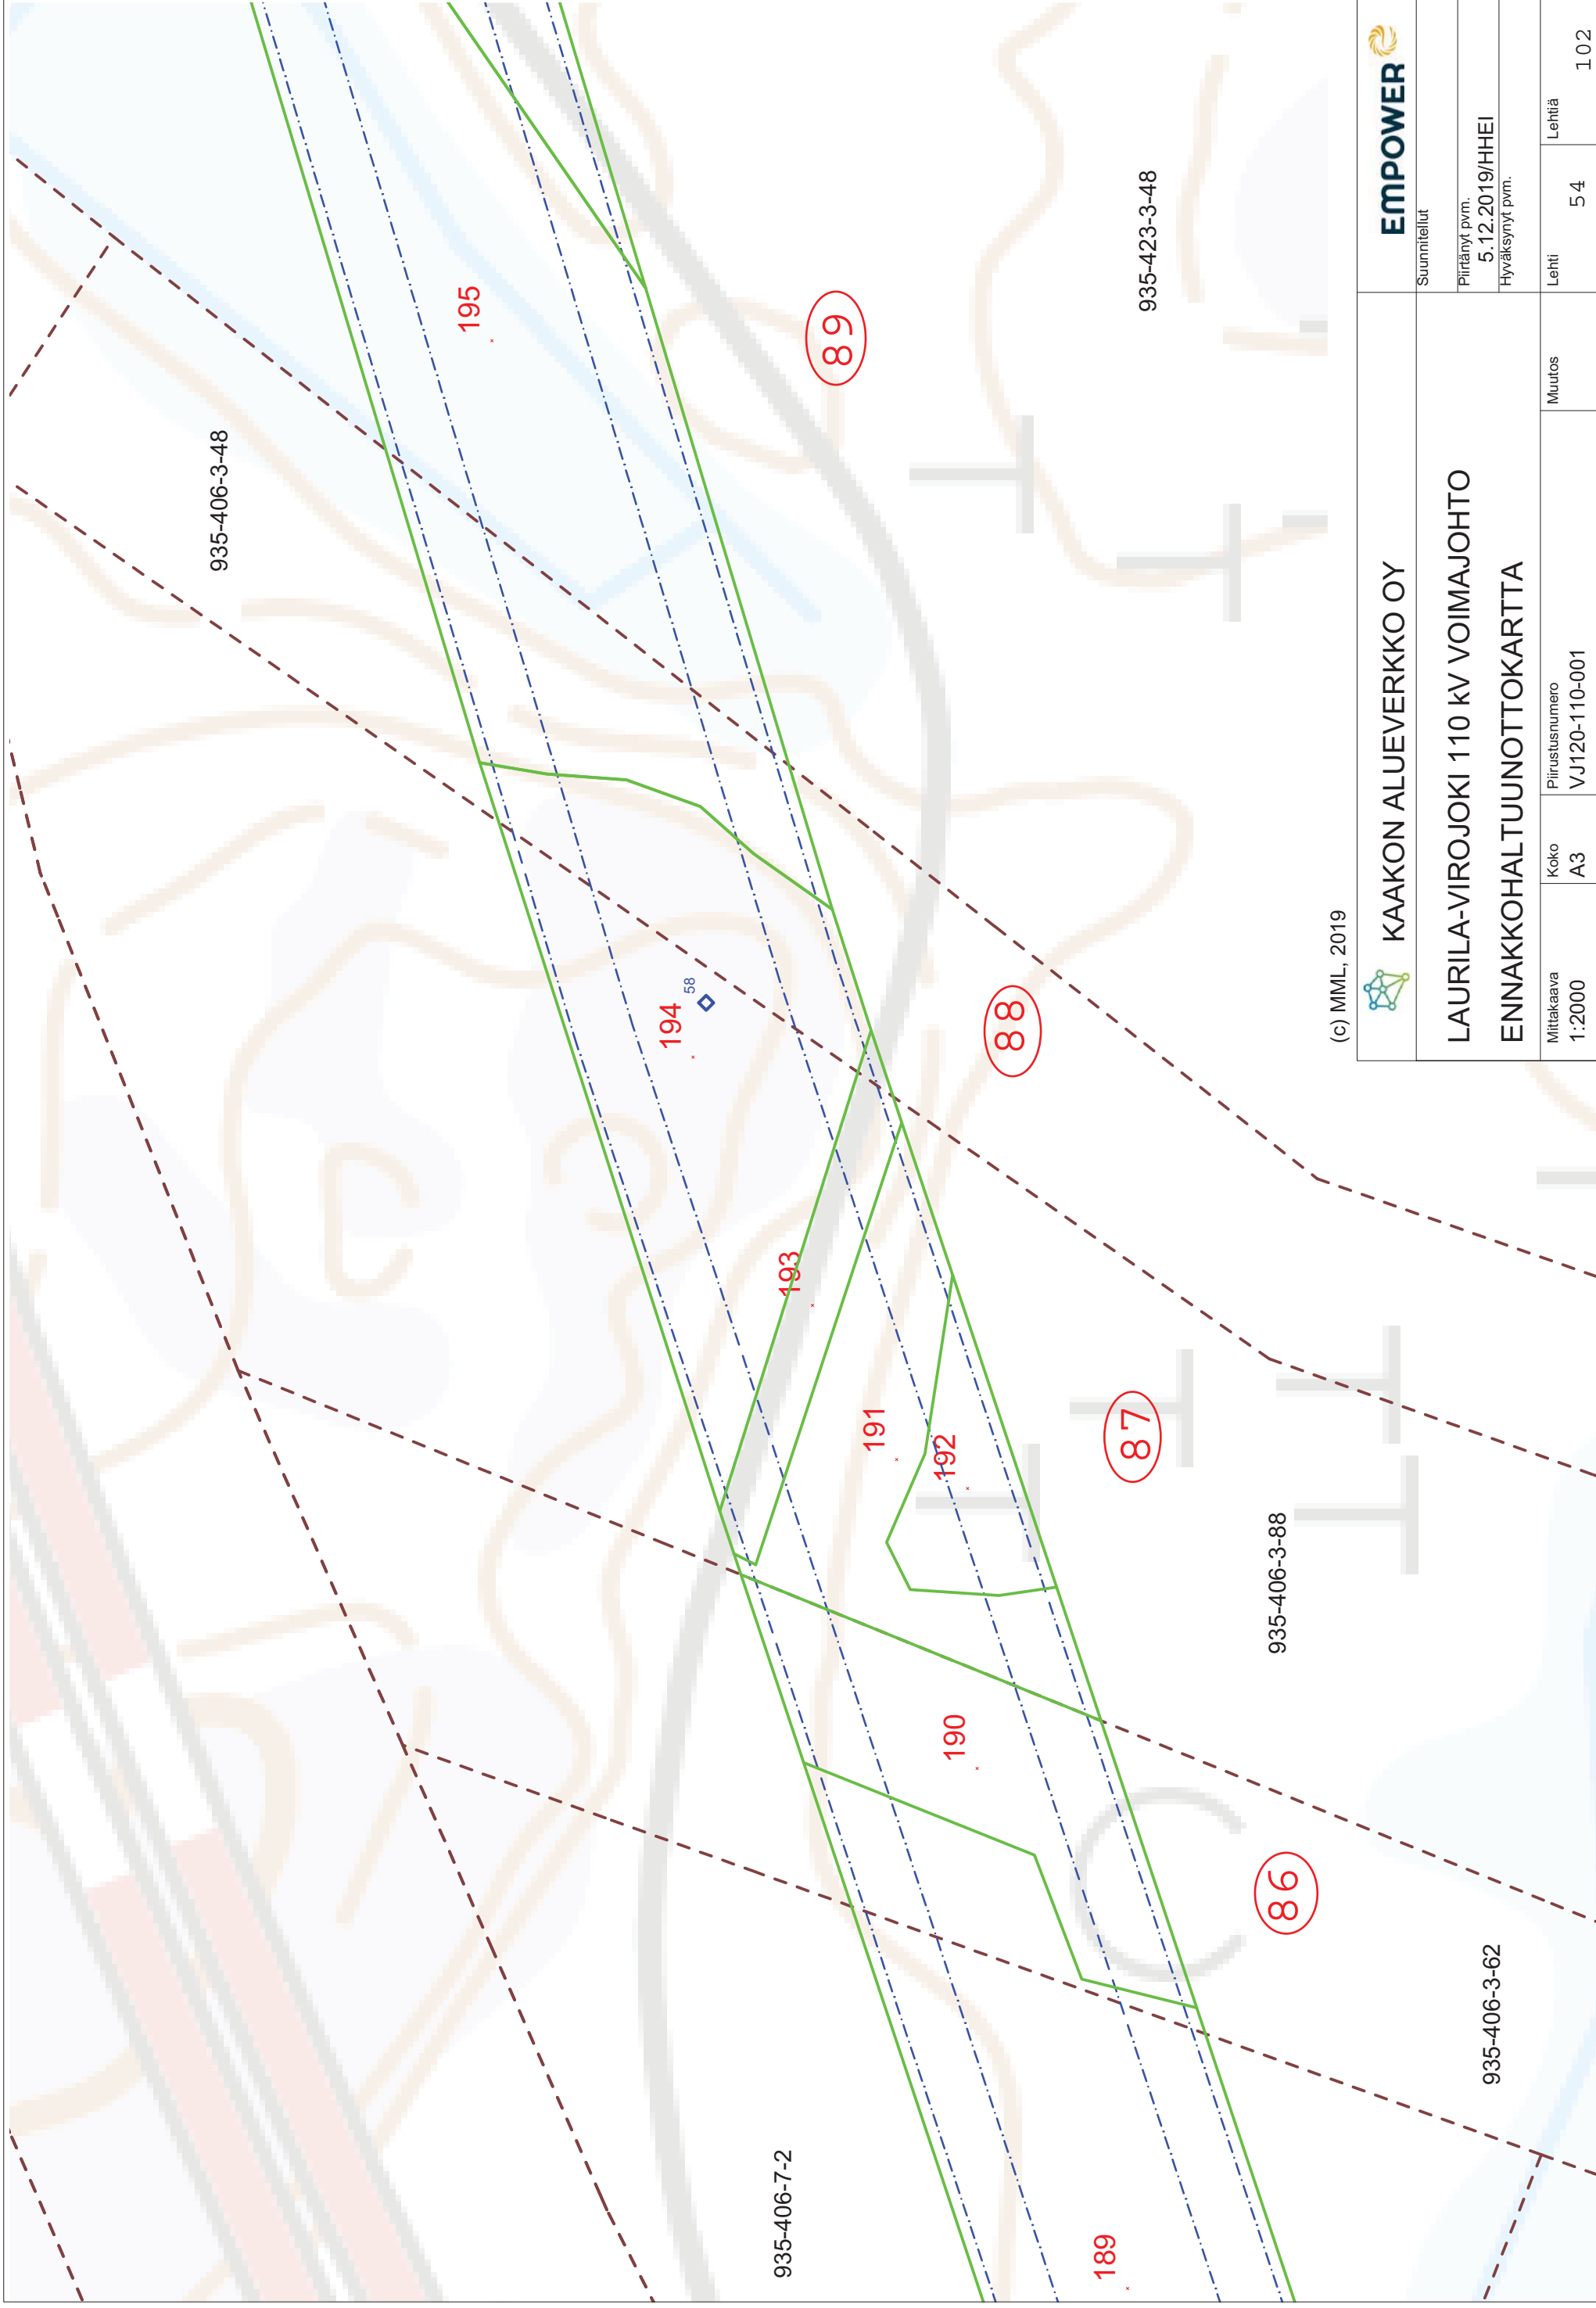

(c) MML, 2019



KAAKON ALUEVERKKO OY

LAURILA-VIROJOKI 110 KV VOIMAJOHTO
ENNAKKOHALTUUNNOTKARTTA



Suunnitelut

Piirretty pvm.

5.12.2019/HHEI

Hyväksynyt pvm.

Mittakaava
1:2000


Koko
A3

Piirustusnumero
VJ120-110-001

Muutos

Lehti
54

Lehtiä
102

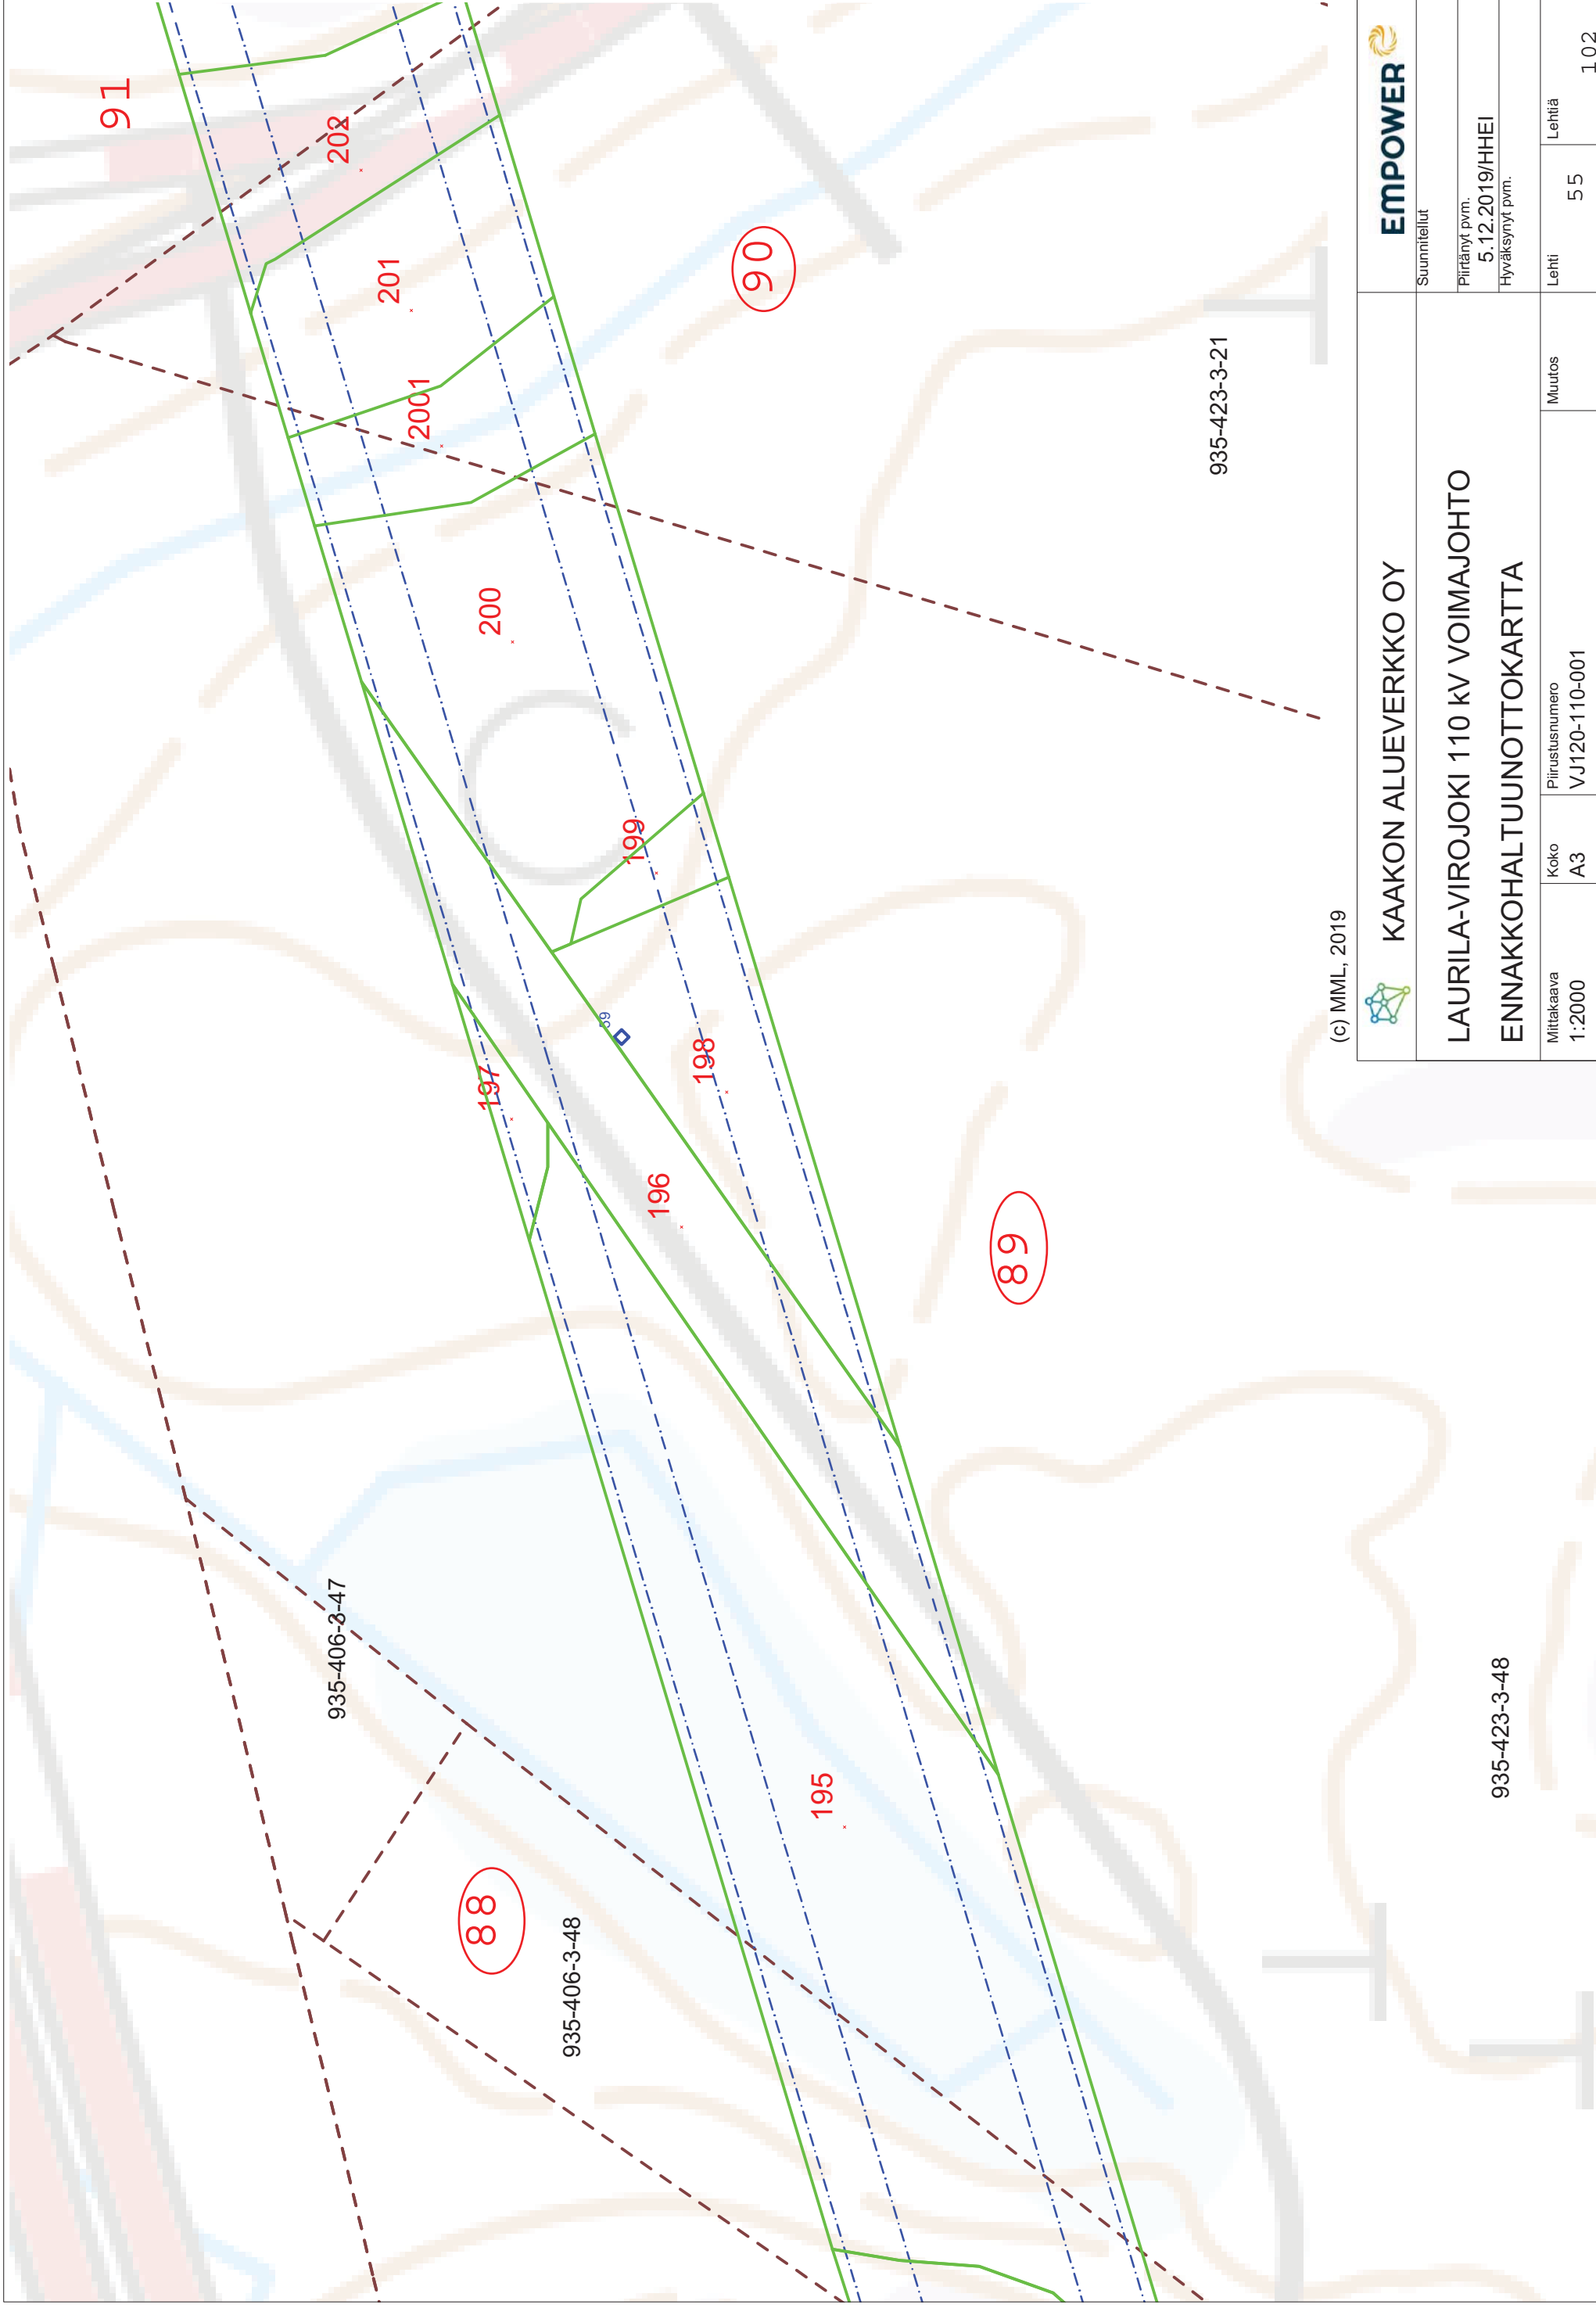

(c) MML, 2019



KAAKON ALUEVERKKO OY

LAURILA-VIROJOKI 110 KV VOIMAJOHTO
ENNAKKOHALTUUNNOTKARTTA

EMPOWER

Suunnitelut

Piirretty pvm.
5.12.2019/HHEI

Hyväksynyt pvm.

Mittakaava
1:2000

Koko
A3

Piirustusnumero
VJ120-110-001

Muutos

Lehti
5 5

Lehtiä


1 02

935-406-3-47

935-406-3-48

935-423-3-21

935-423-3-48

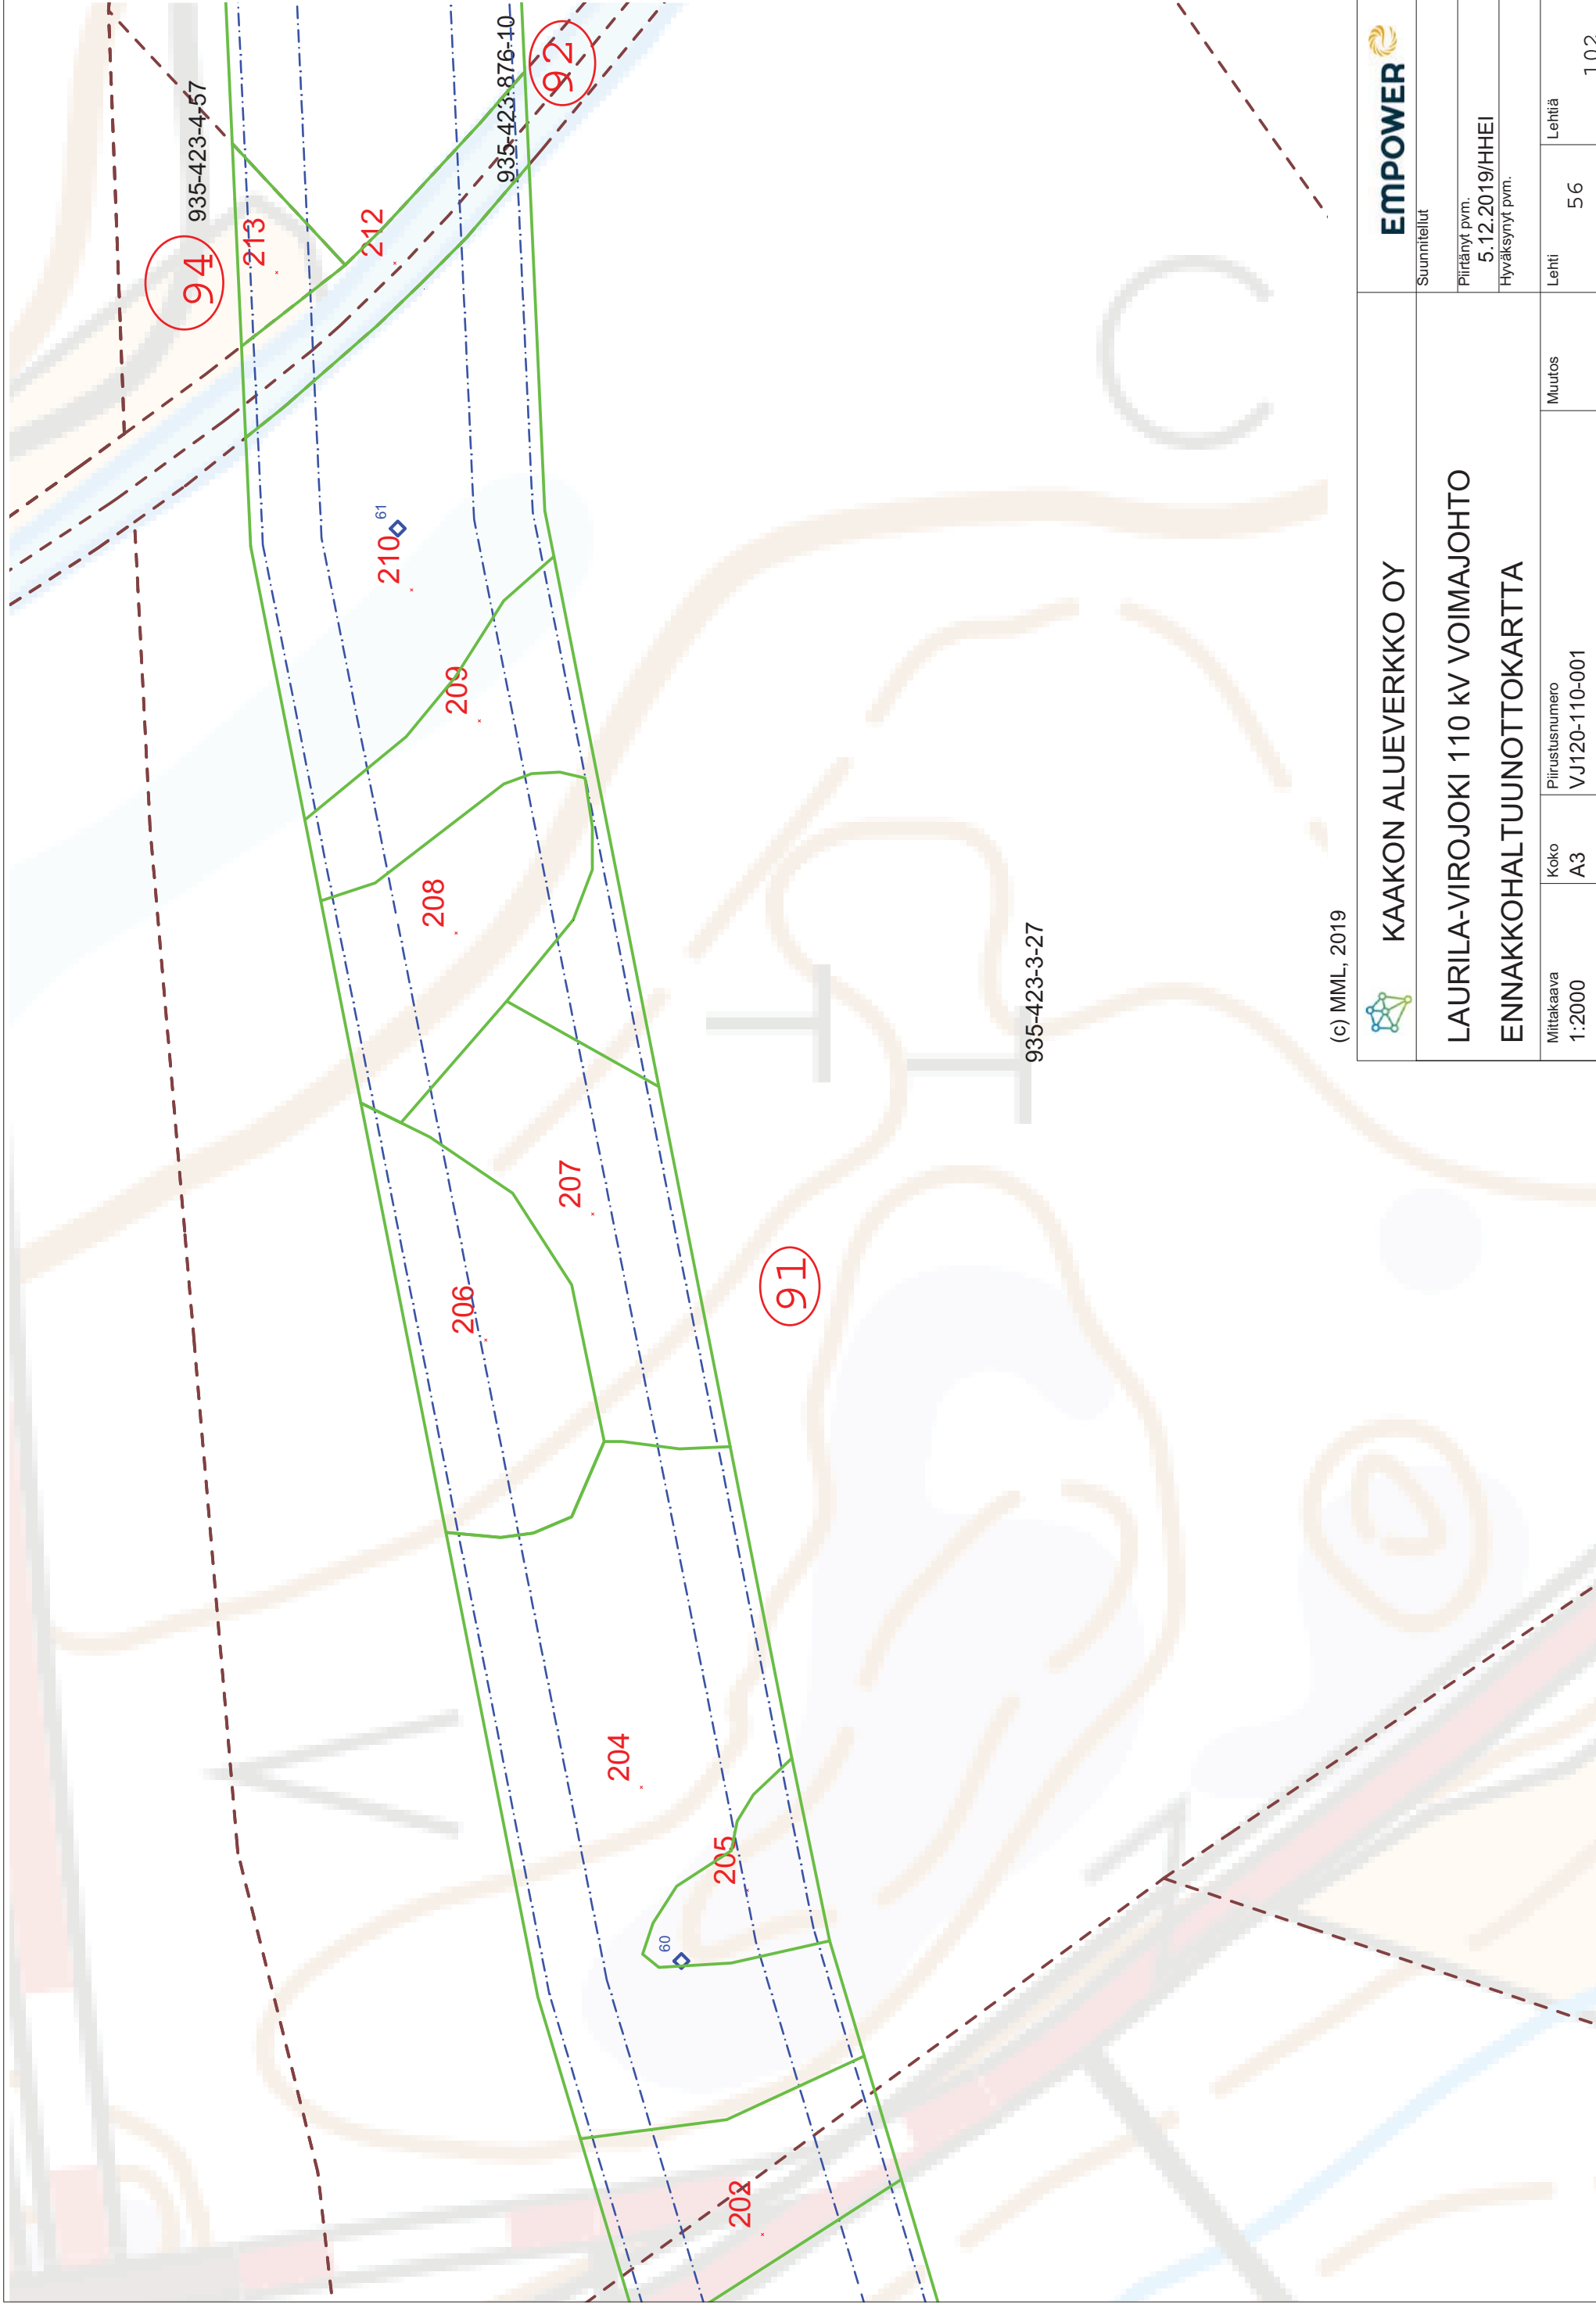

(c) MML, 2019



KAAKON ALUEVERKKO OY

LAURILA-VIROJOKI 110 KV VOIMAJOHTO
ENNAKKOHALTUUNNOTKARTTA

EMPOWER

Suunnitelut

Piirränyt pvm.

5.12.2019/HHEI

Hyväksynyt pvm.

Mittakaava
1:2000

Koko
A3


Piirustusnumero
VJ120-110-001

Muutos

Lehti
56


Lehtiä

102

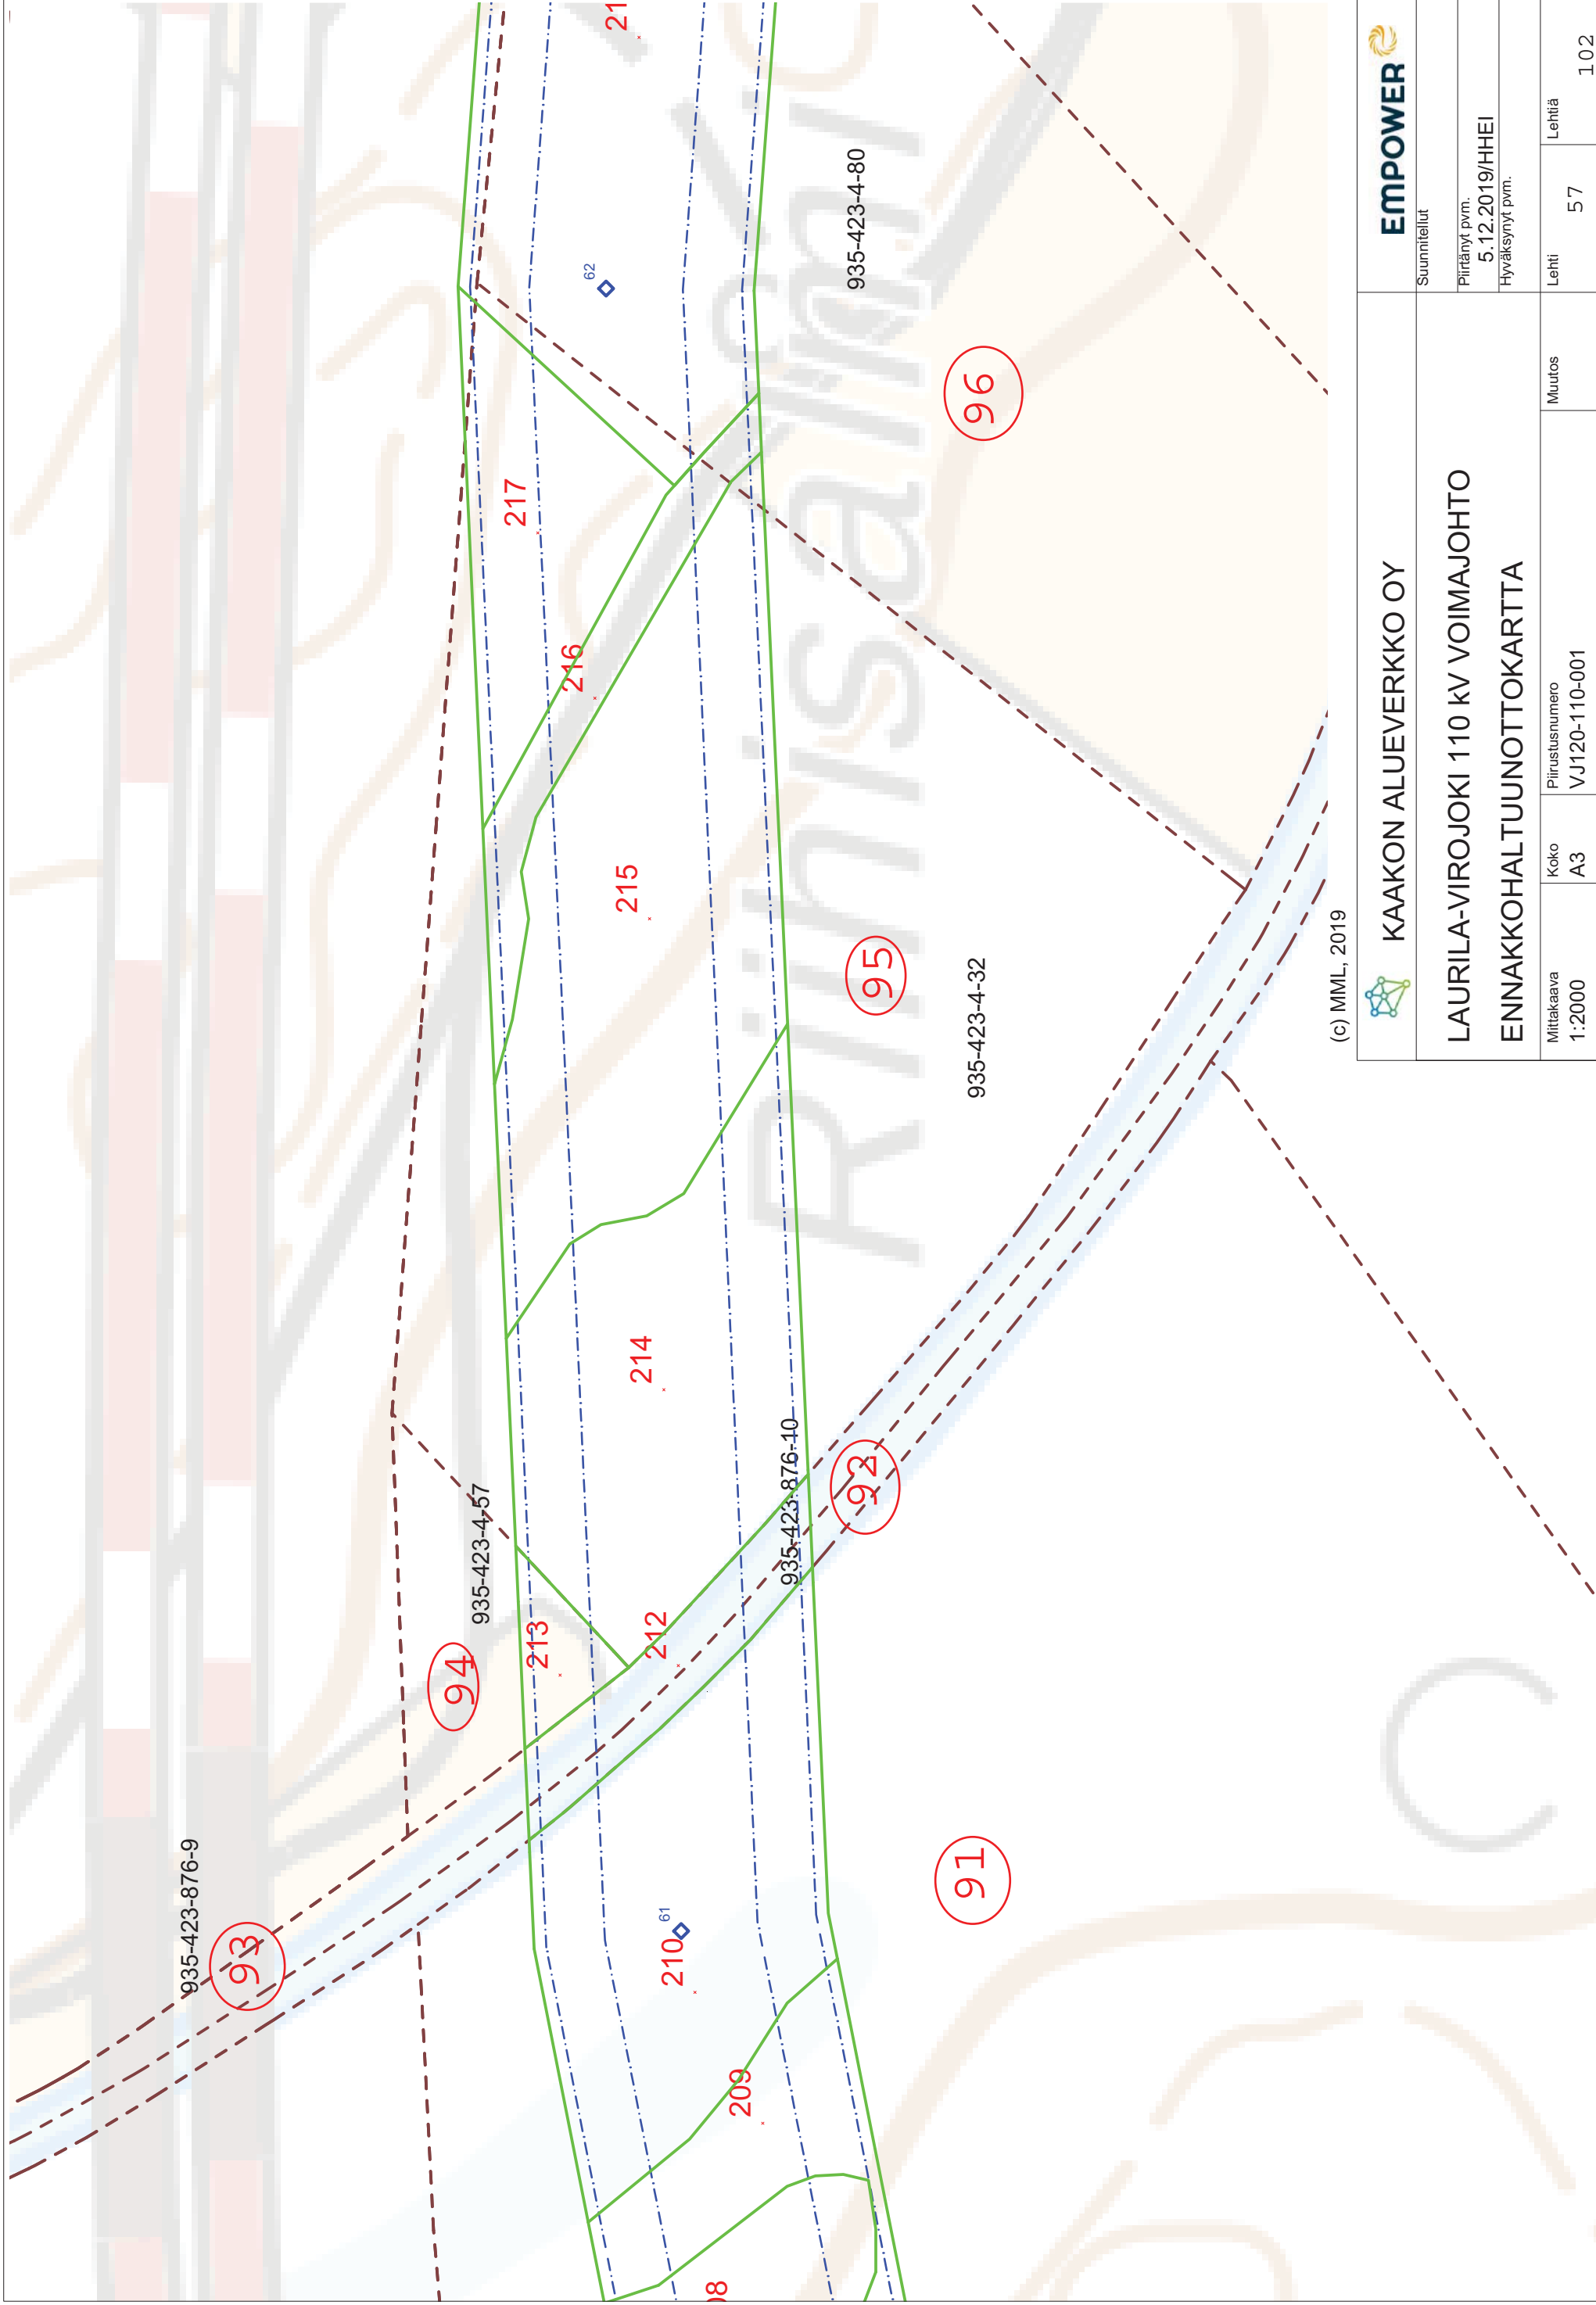

(c) MML, 2019

		Suunnitelut	
KAAKON ALUEVERKKO OY LAURILA-VIROJOKI 110 KV VOIMAJOHTO ENNAKKOHALTUUNNOTKARTTA		Piirätty pvm. 5.12.2019/HHEI Hyväksynyt pvm.	
Mittakaava 1:2000	Koko A3	Piirustusnumero VJ120-110-001	Muutos
		Lehti 57	Lehtiä 102

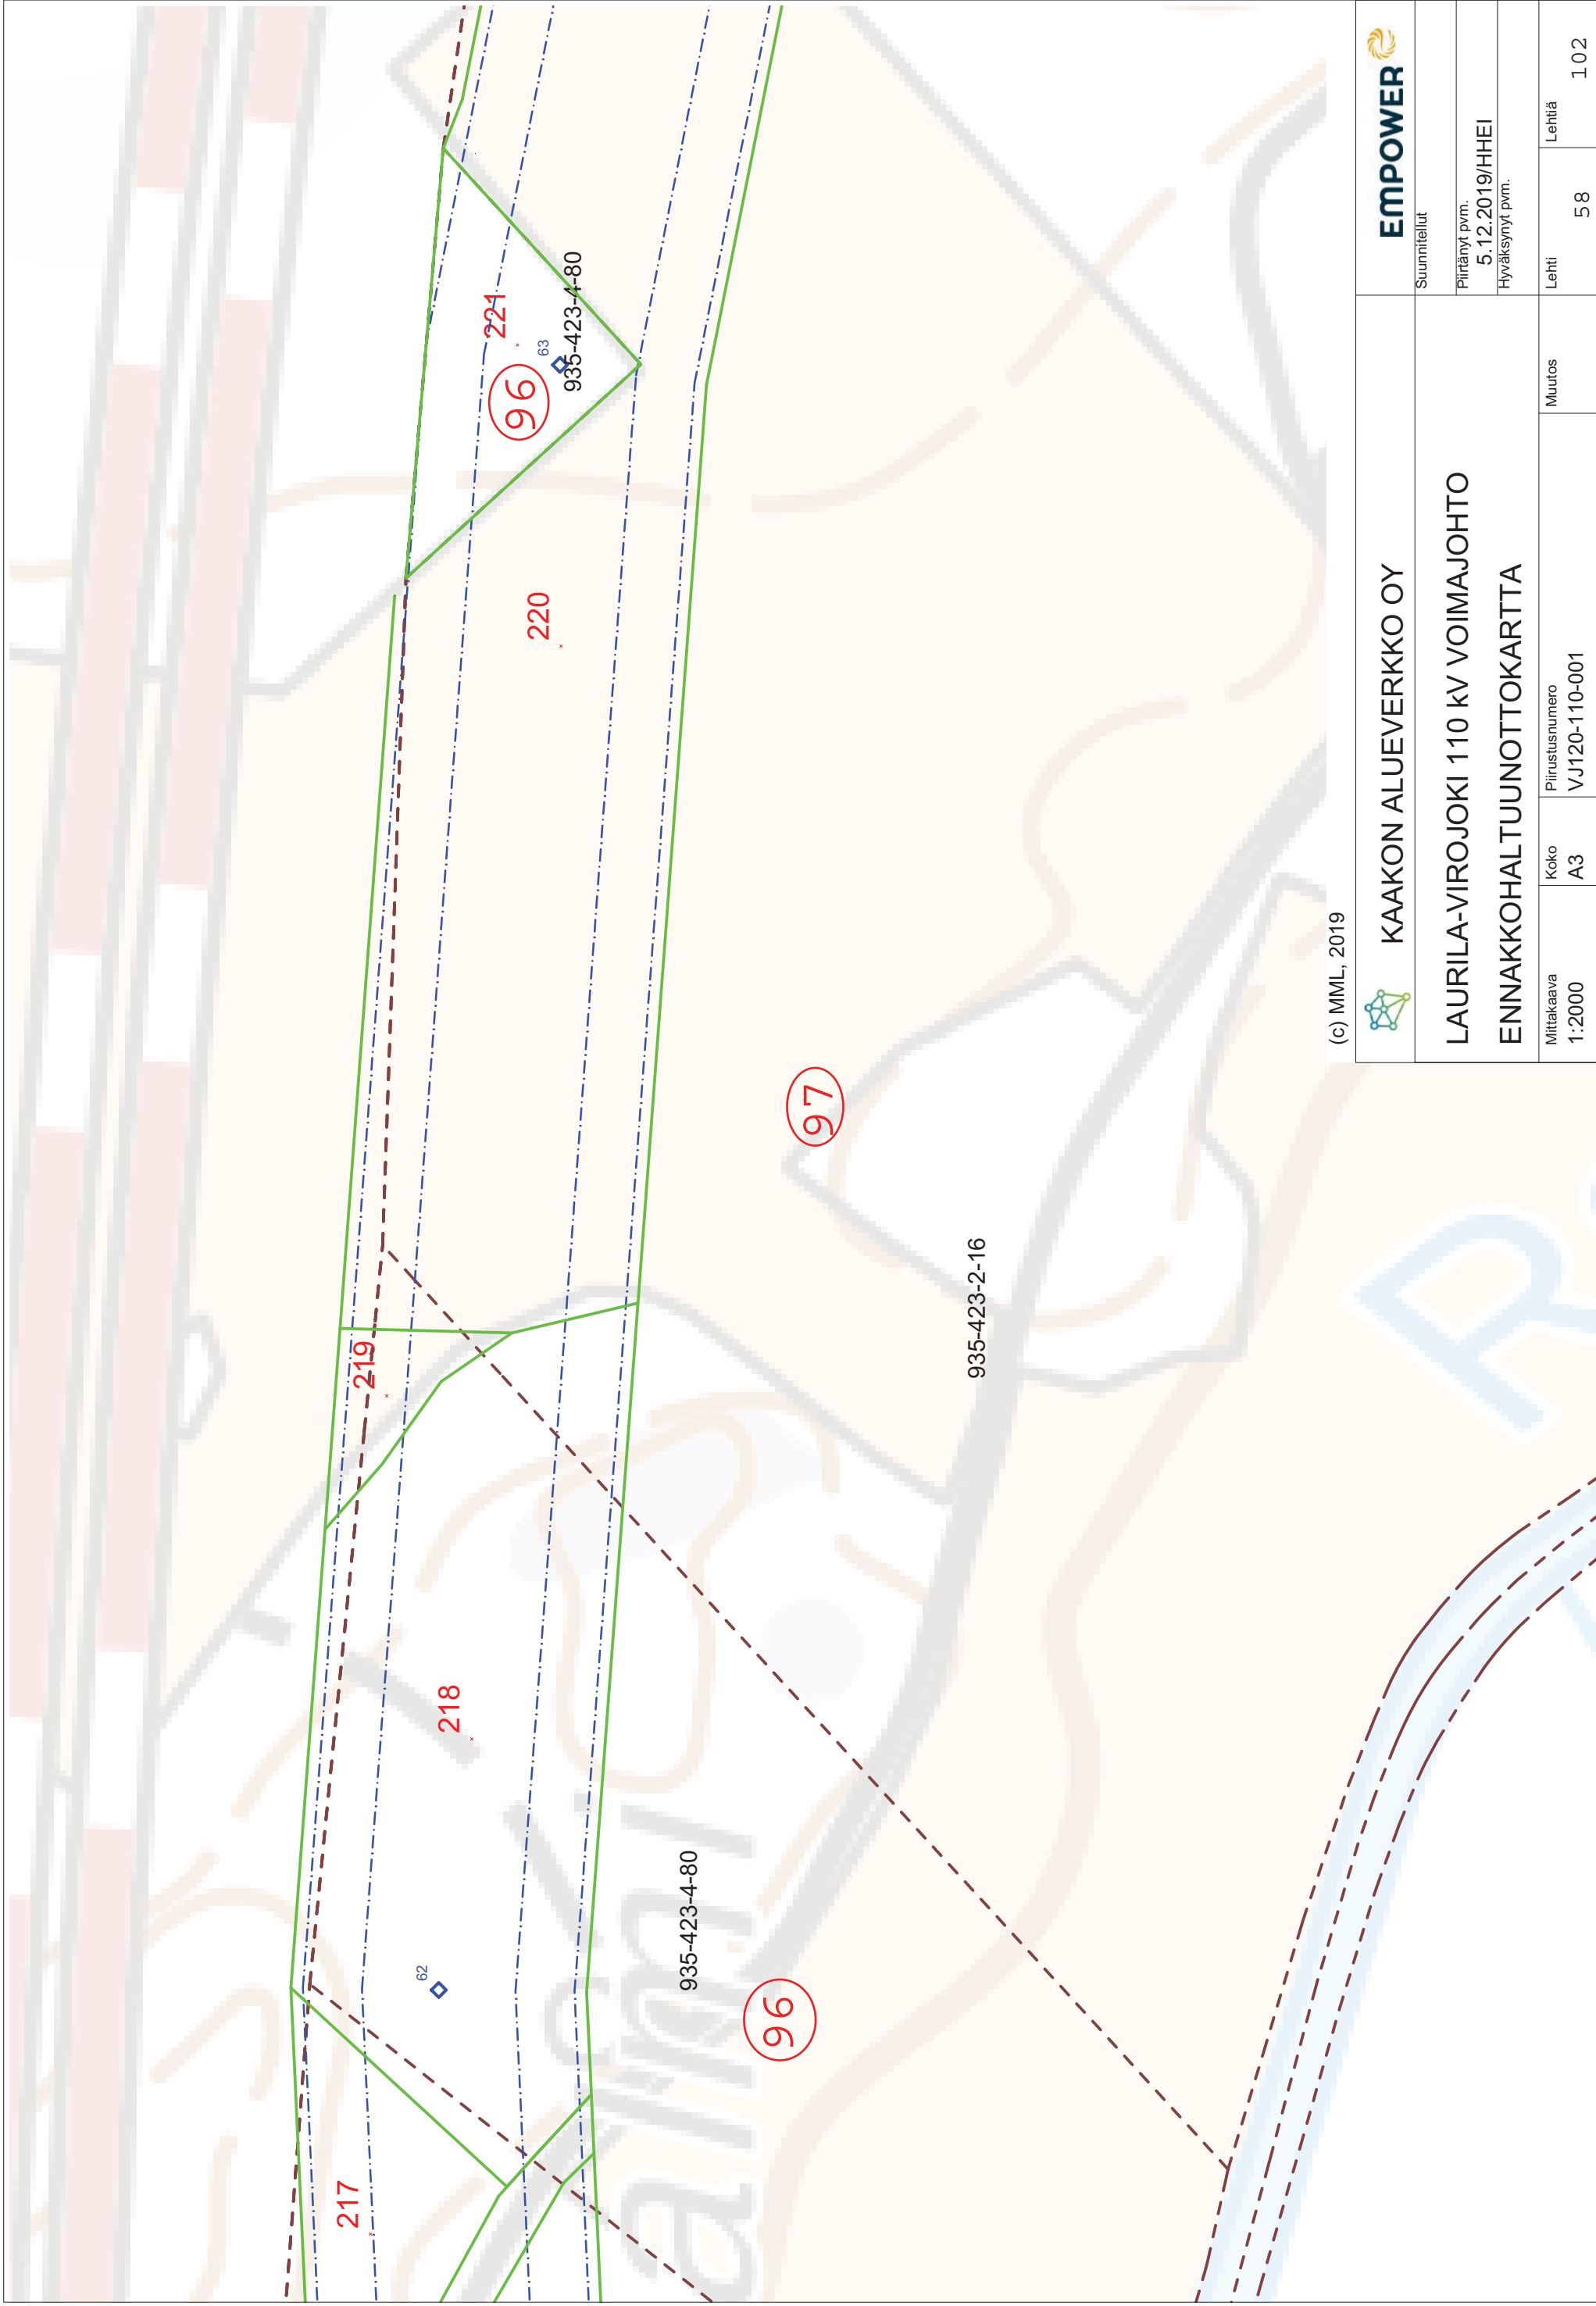

(c) MML, 2019




KAAKON ALUEVERKKO OY

LAURILA-VIROJOKI 110 KV VOIMAJOHTO
ENNAKKOHALTUUNNOTKARTTA



Suunnitelut		EMPOWER	
Piirretty pvm. 5.12.2019/HHEI		Lehti	
Hyväksynyt pvm.		58	
Mittakaava 1:2000	Koko A3	Piirustusnumero VJ120-110-001	Lehtiä 102
		Muutos	

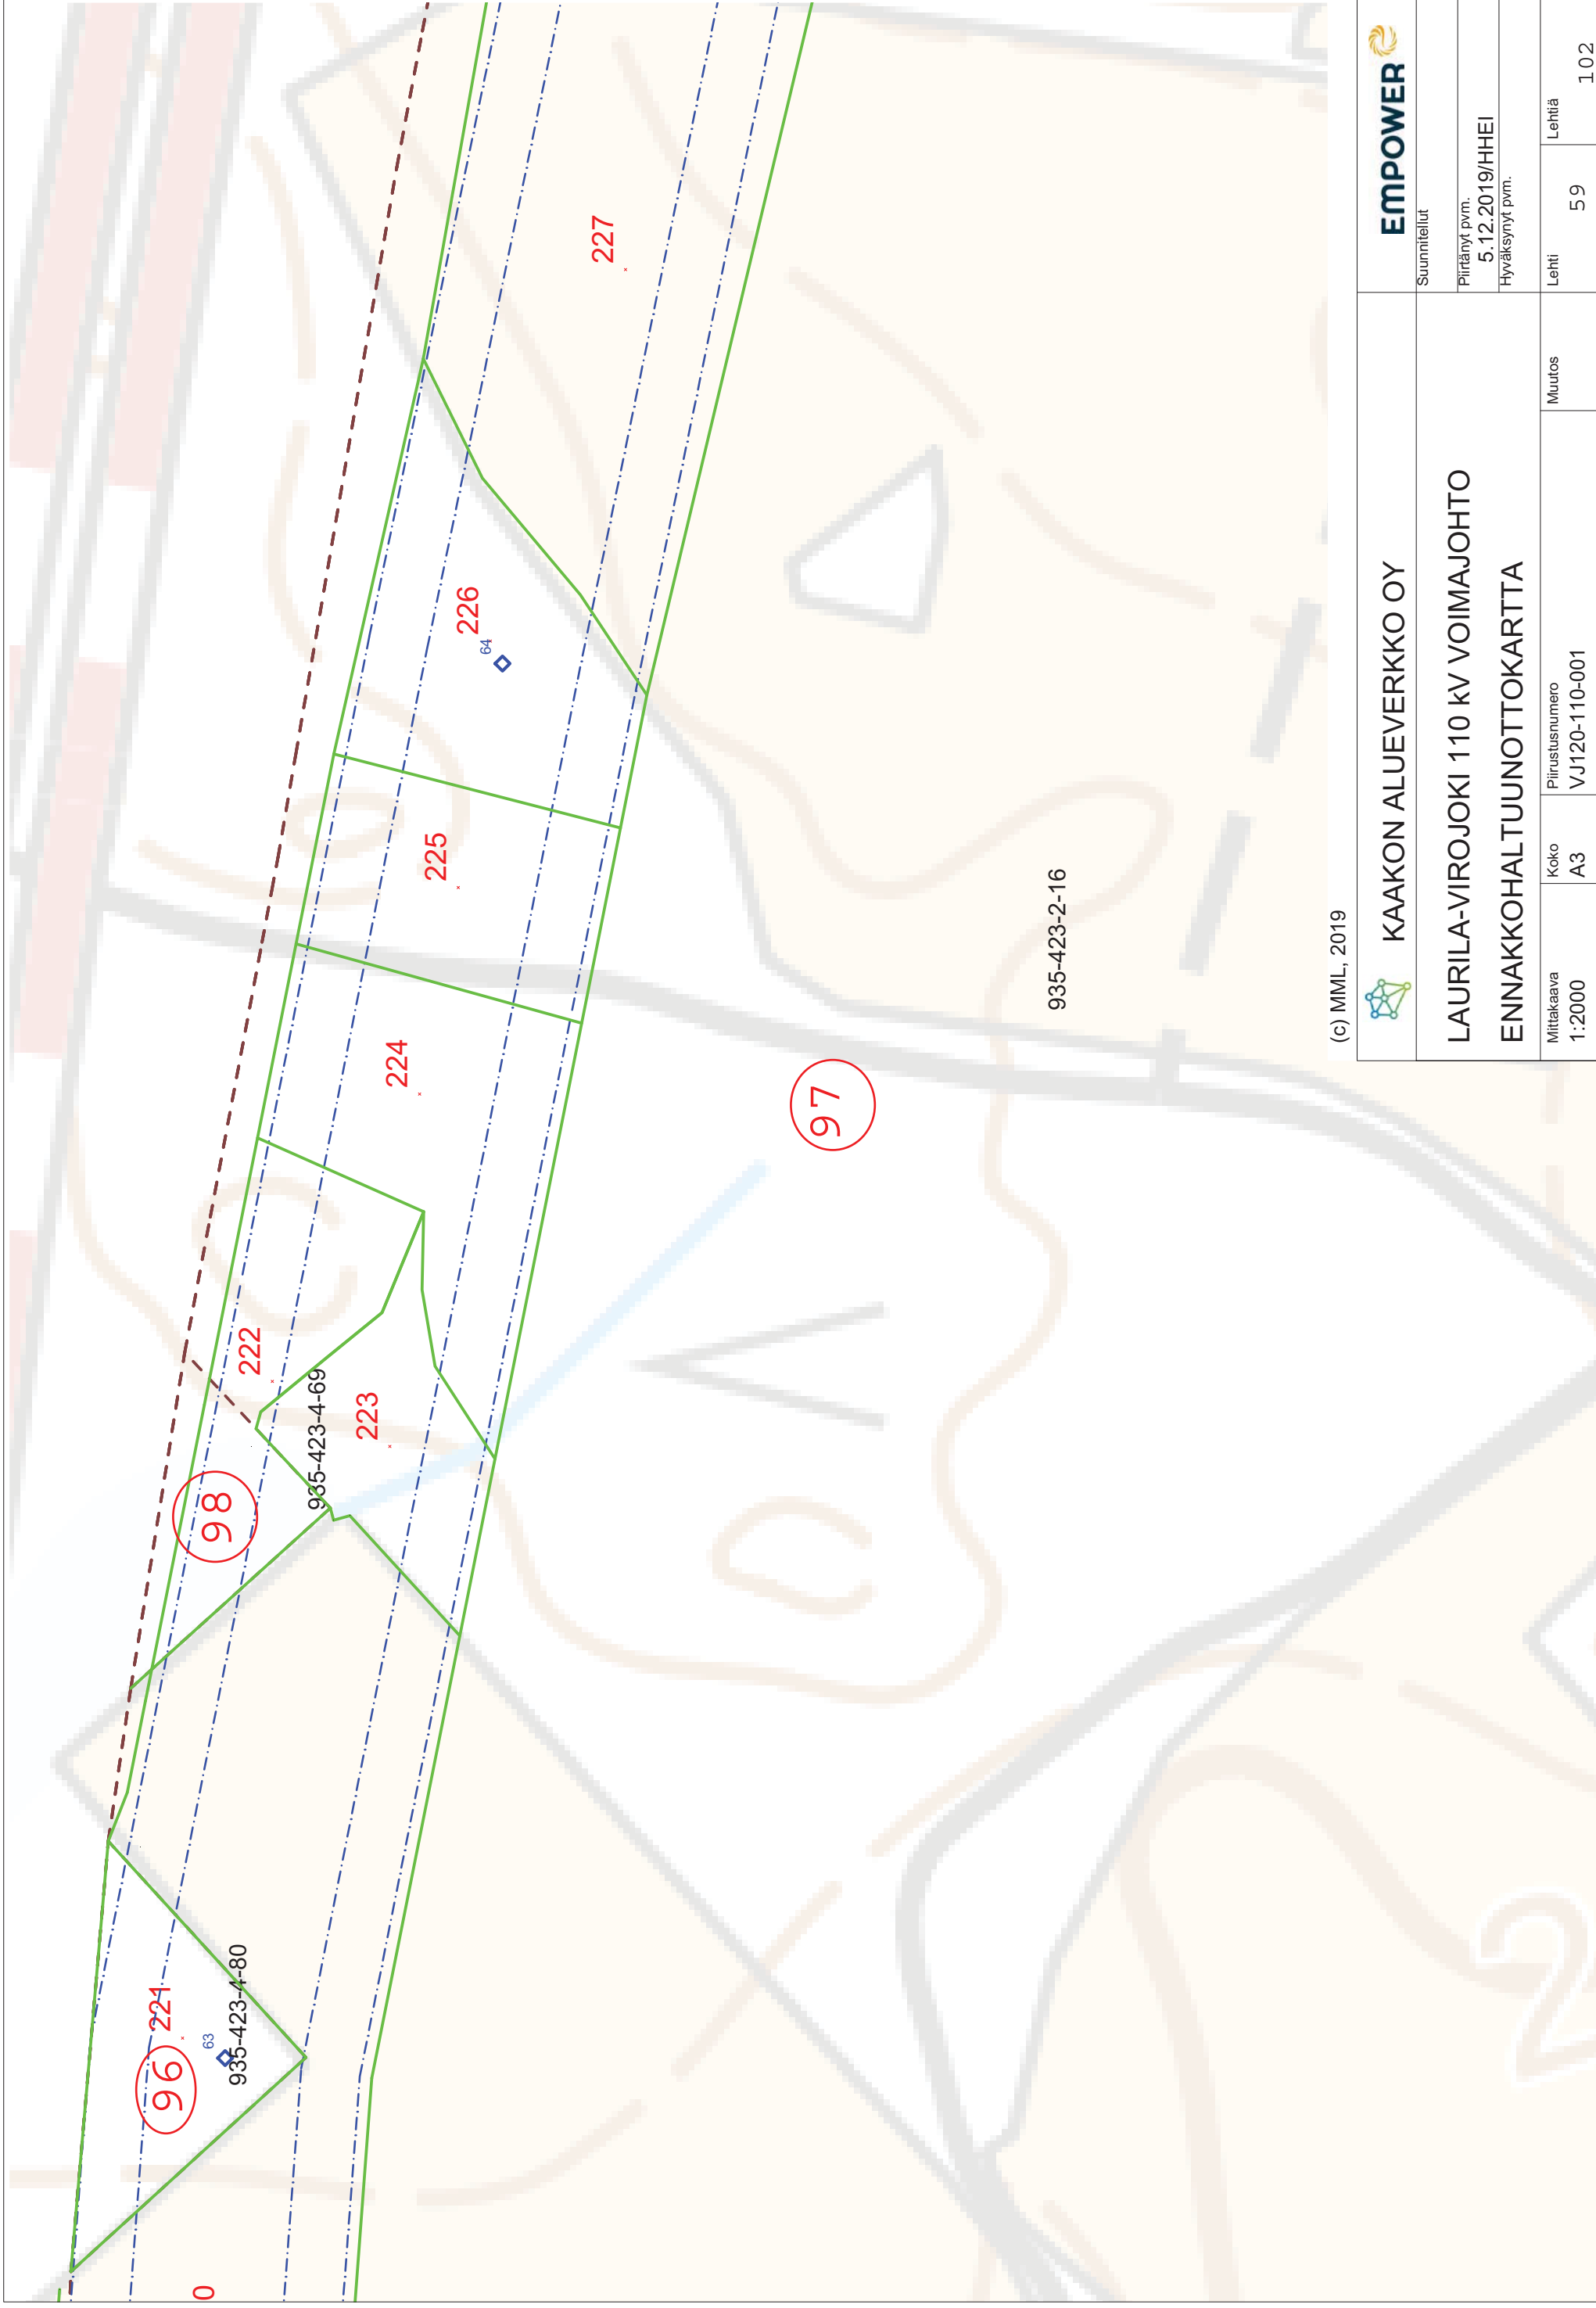

(c) MML, 2019



KAAKON ALUEVERKKO OY

LAURILA-VIROJOKI 110 KV VOIMAJOHTO
ENNAKKOHALTUUNNOTKARTTA

EMPOWER

Suunnitelut

Piirränyt pvm.

5.12.2019/HHEI

Hyväksynyt pvm.

Mittakaava
1:2000

Koko
A3

Piirustusnumero

VJ120-110-001

Muutos

Lehti

59

Lehtiä

1.02



(c) MML, 2019

935-423-2-16



KAAKON ALUEVERKKO OY

LAURILA-VIROJOKI 110 KV VOIMAJOHTO
ENNAKKOHALTUUNNOTKARTTA



Suunnitelut

Piirretty pvm.

5.12.2019/HHEI

Hyväksynyt pvm.

Mittakaava
1:2000

Koko
A3


Piirustusnumero
VJ120-110-001

Muutos

Lehti
60

Lehtiä

1.02

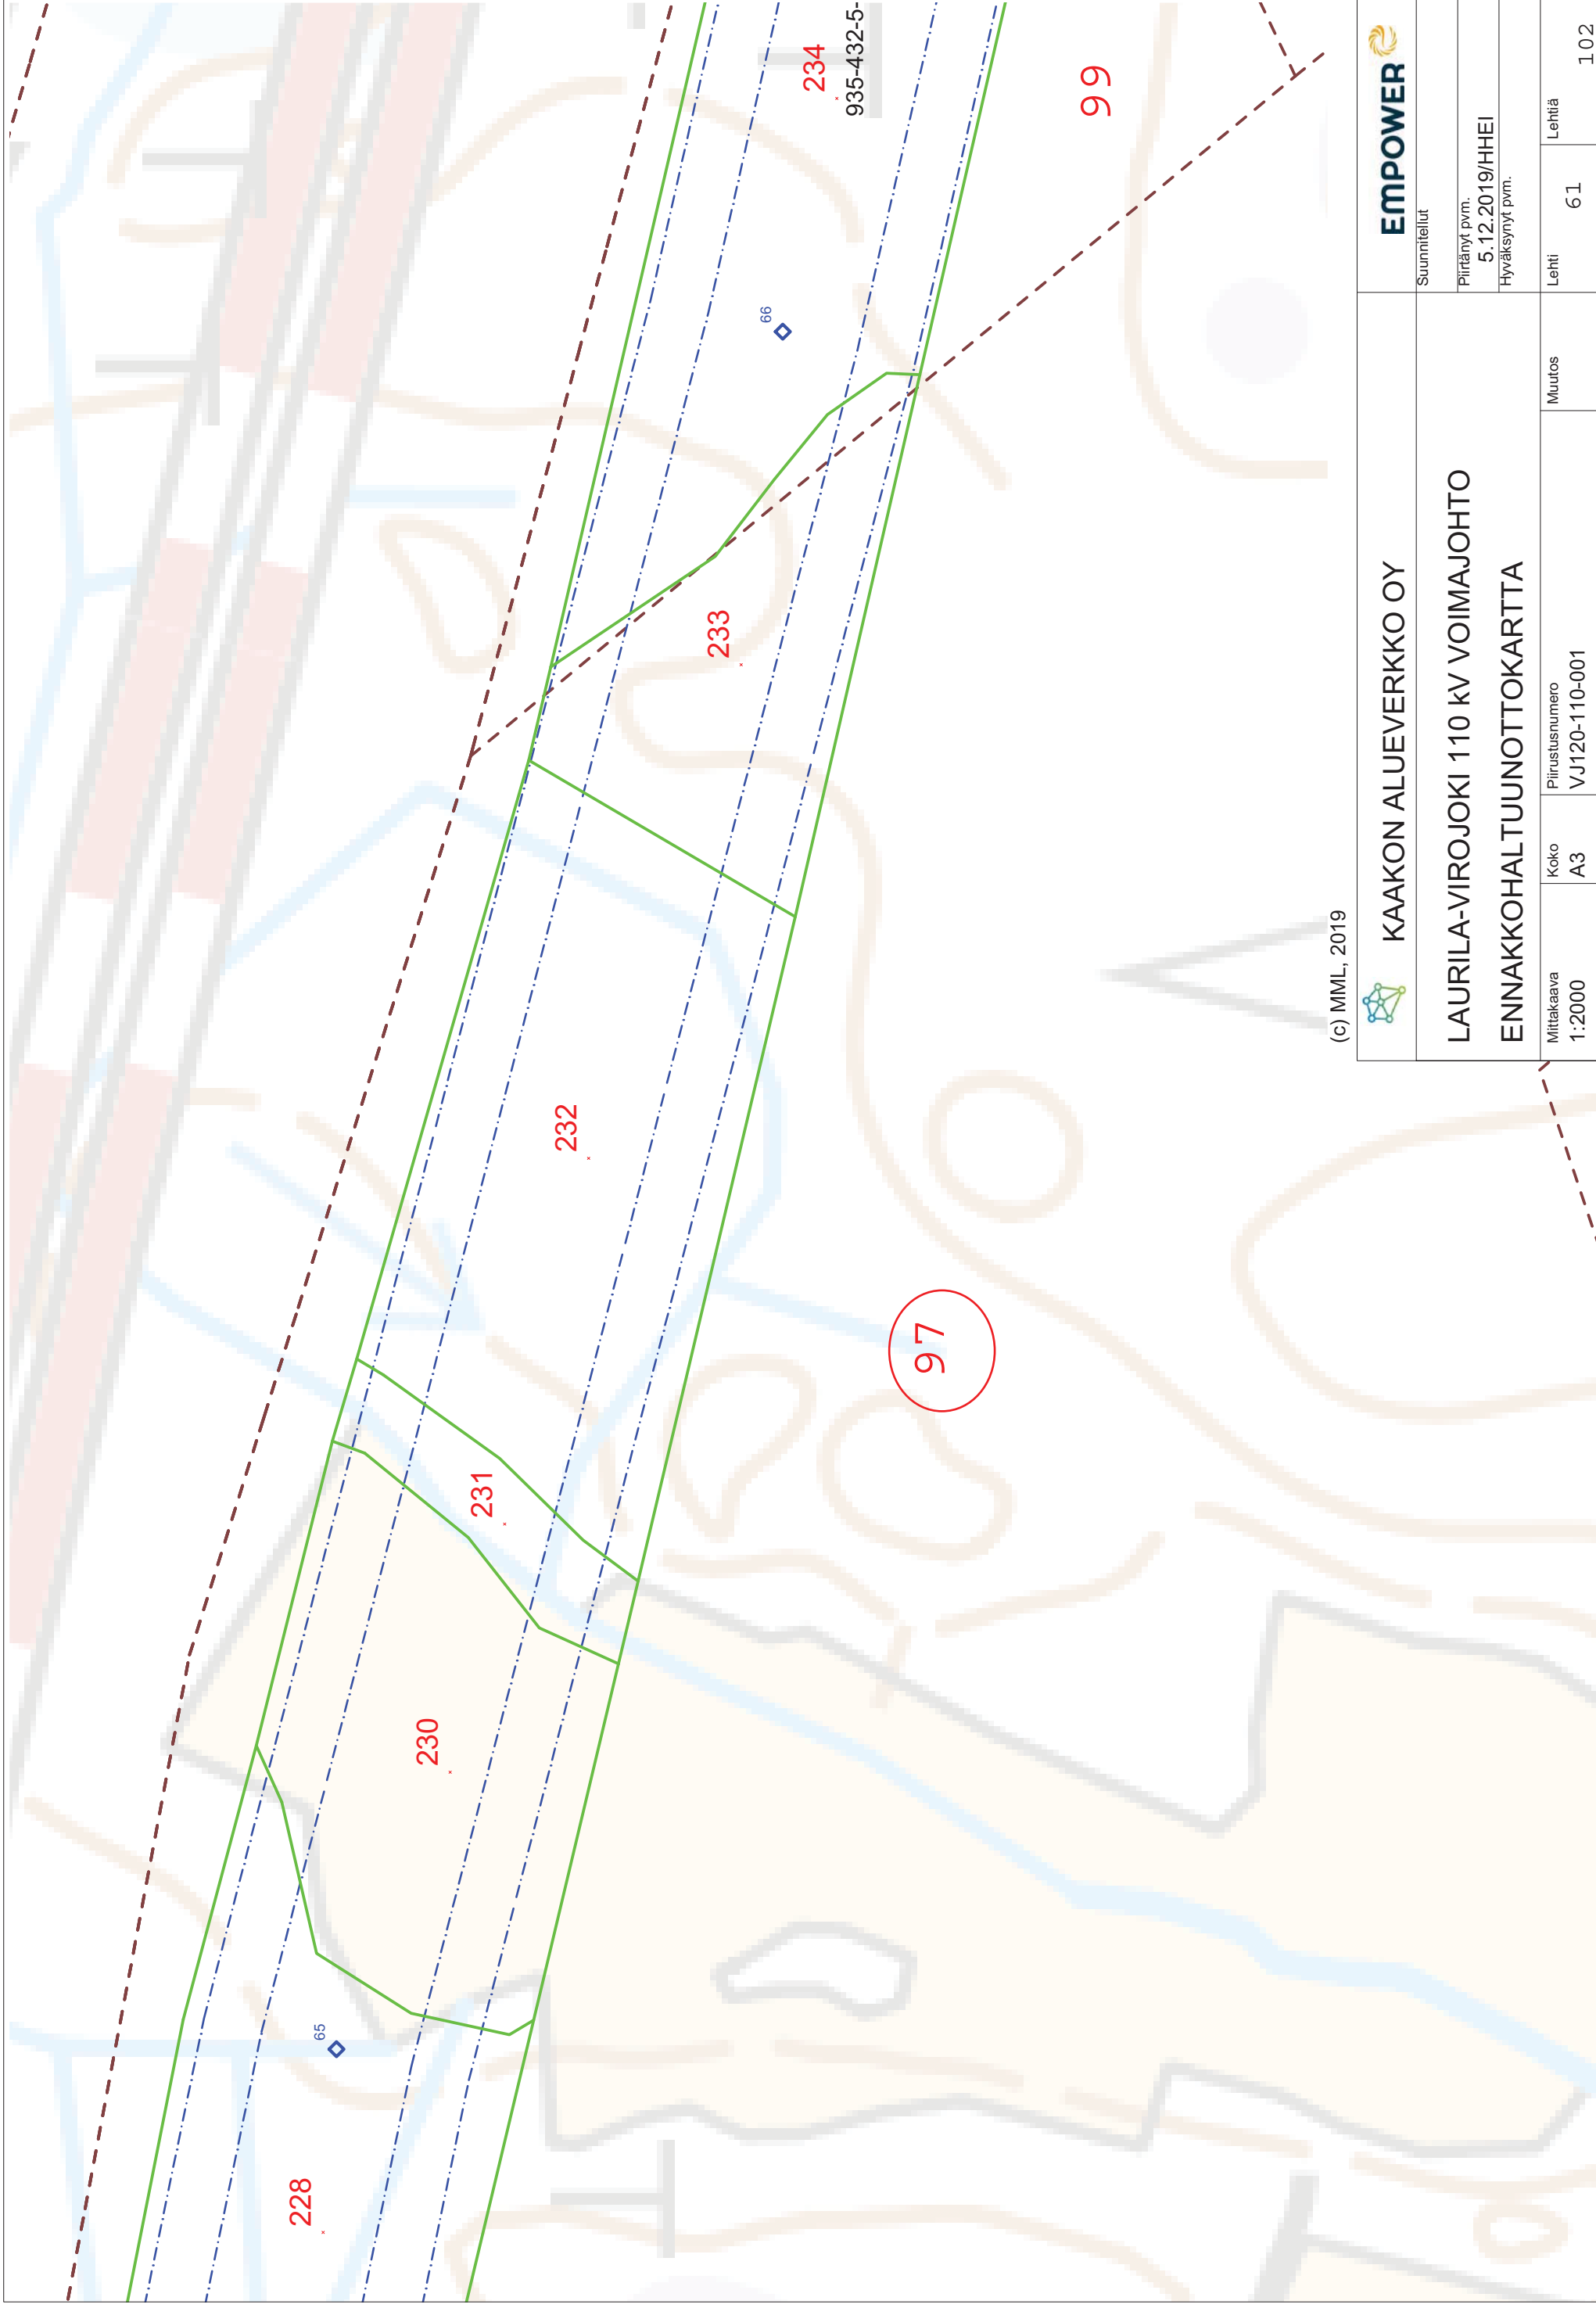

(c) MML, 2019




KAAKON ALUEVERKKO OY

LAURILA-VIROJOKI 110 KV VOIMAJOHTO
ENNAKKOHALTUUNNOTKARTTA



Suunnitelut		EMPOWER	
Piirretty pvm. 5.12.2019/HHEI		Lehti 61	
Hyväksynyt pvm.		Lehtiä 102	
Mittakaava 1:2000	Koko A3	Piirustusnumero VJ120-110-001	Muutos

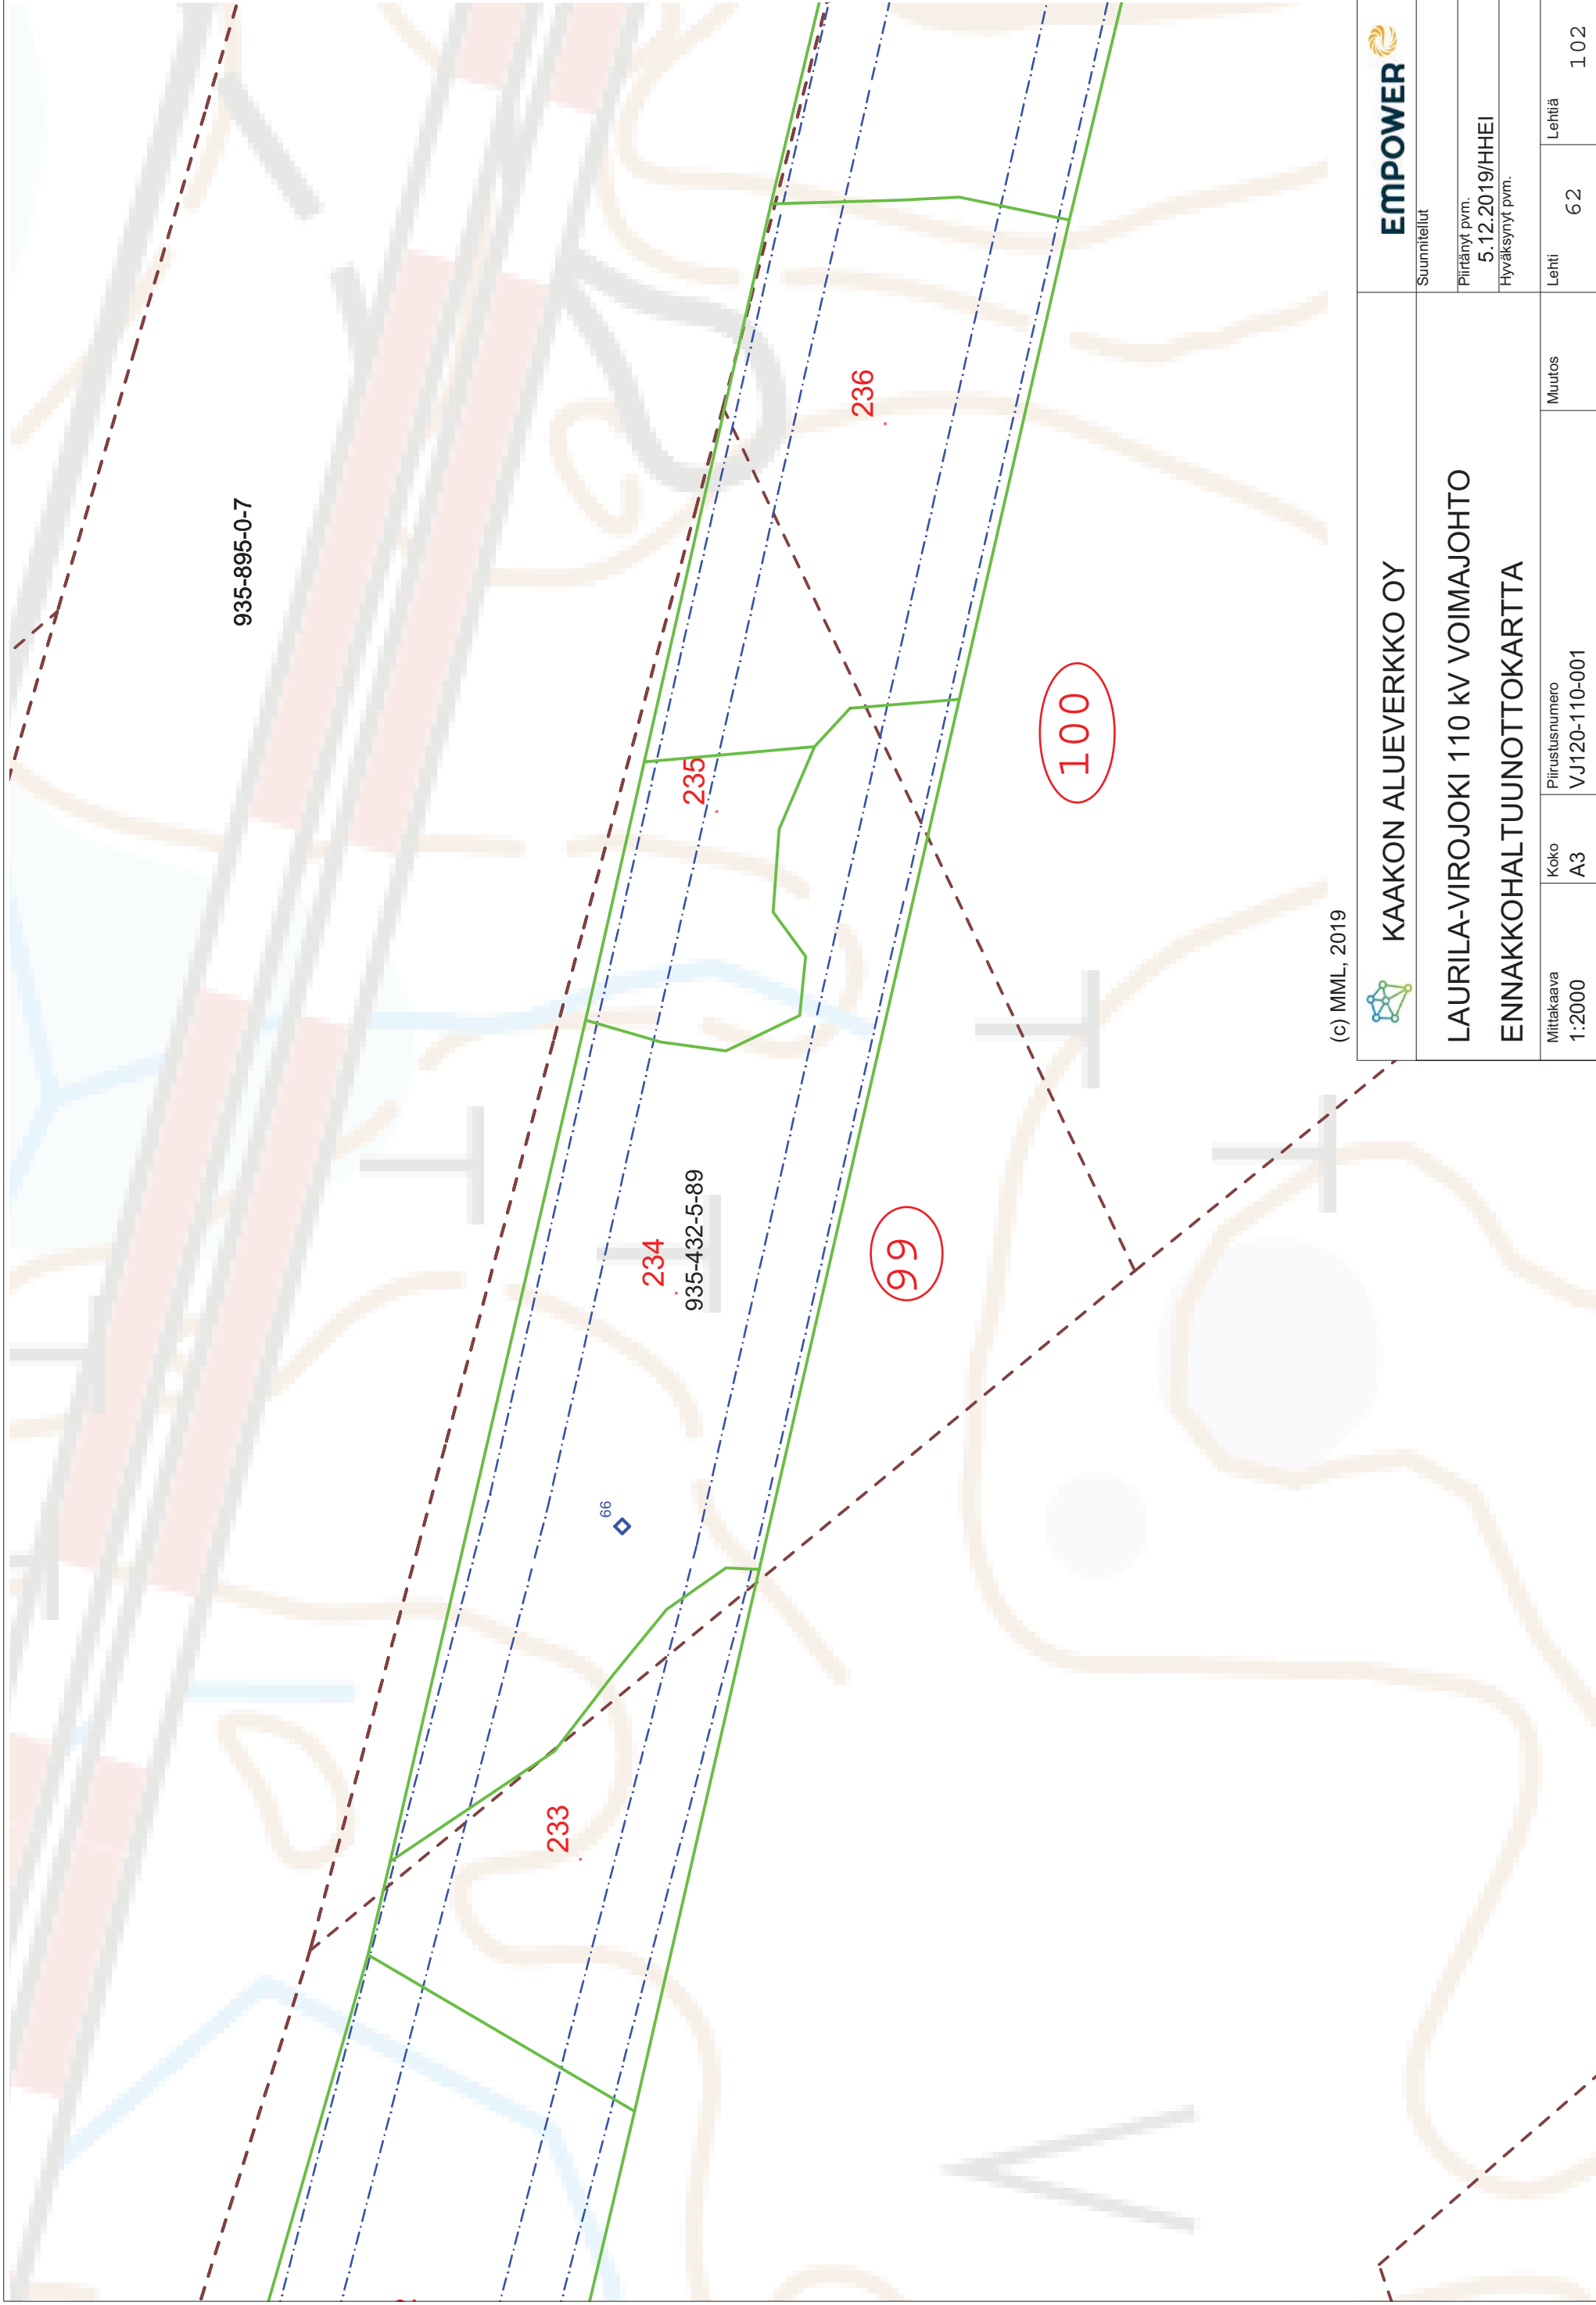

(c) MML, 2019



KAAKON ALUEVERKKO OY

LAURILA-VIROJOKI 110 KV VOIMAJOHTO
ENNAKKOHALTUUNNOTKARTTA



Suunnitelut

Piirränyt pvm.

5.12.2019/HHEI

Hyväksynyt pvm.

Mittakaava
1:2000


Koko
A3

Piirustusnumero
VJ120-110-001

Muutos

Lehti
62

Lehtiä
1 02

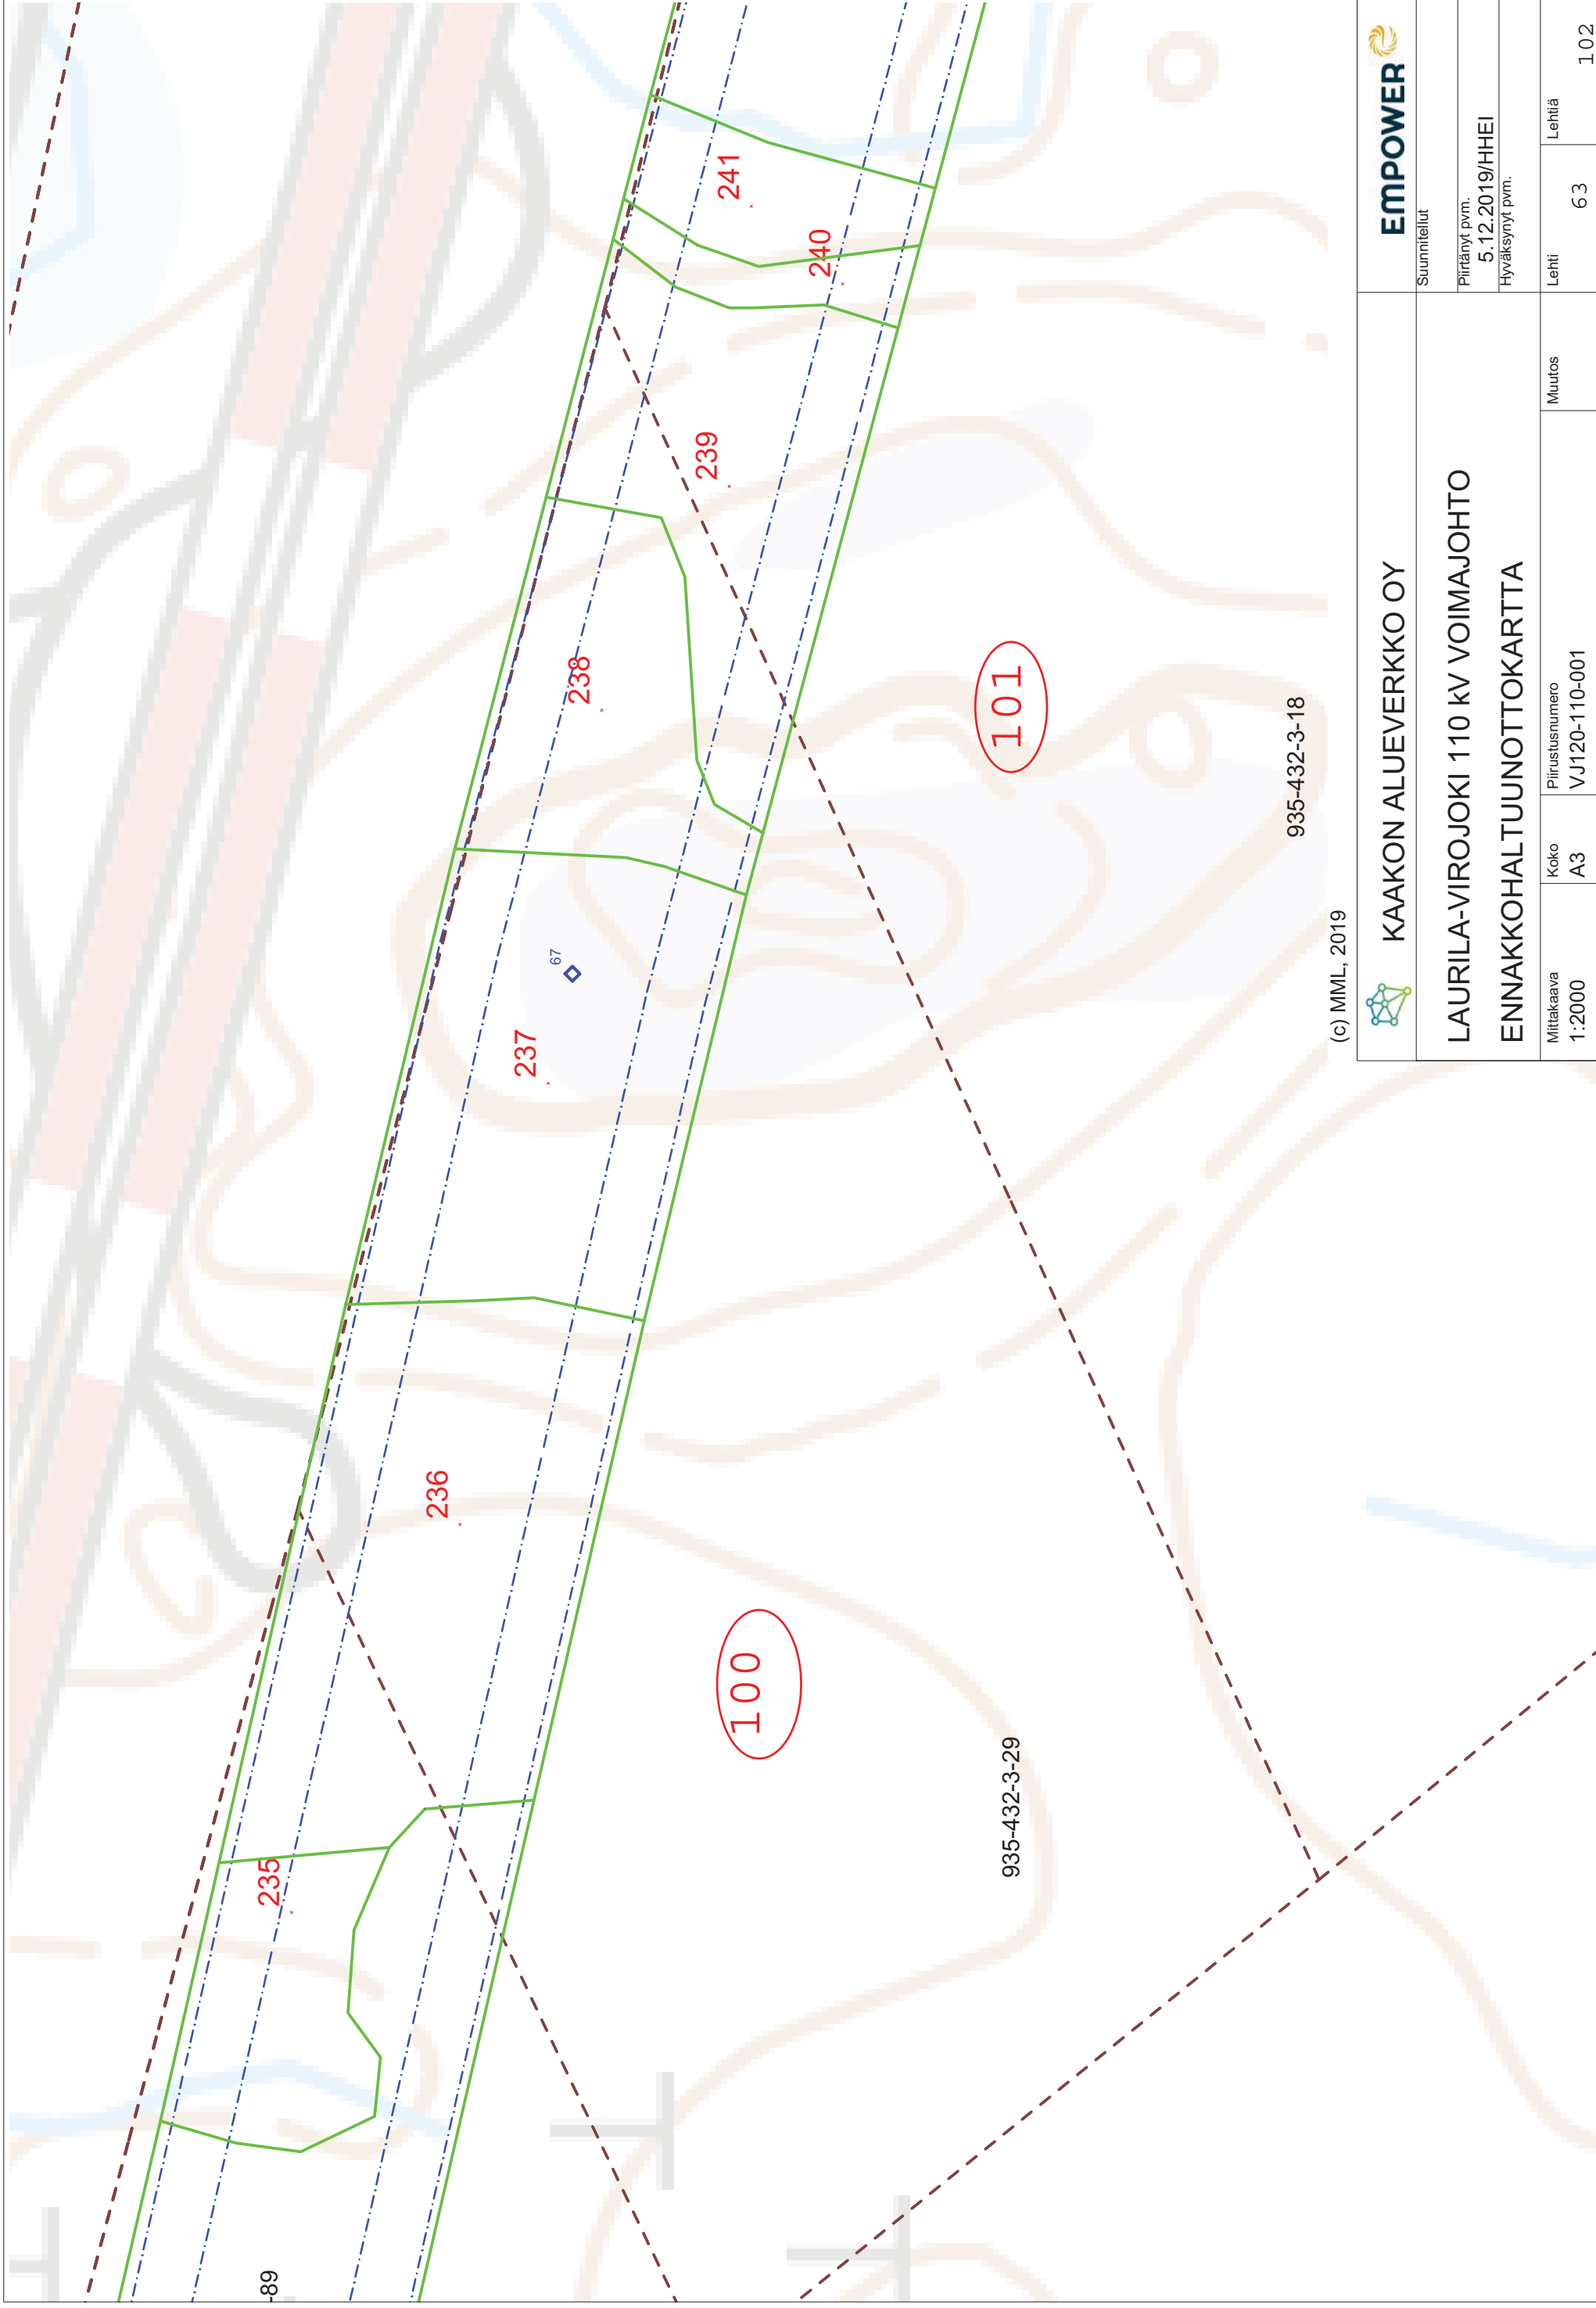

(c) MML, 2019



KAAKON ALUEVERKKO OY

LAURILA-VIROJOKI 110 KV VOIMAJOHTO
ENNAKKOHALTUUNNOTKARTTA



Suunnitelut

Piirränyt pvm.

5.12.2019/HHEI

Hyväksynyt pvm.

Mittakaava
1:2000

Koko
A3

Piirustusnumero
VJ120-110-001


Muutos

Lehti

Lehtiä

63

102

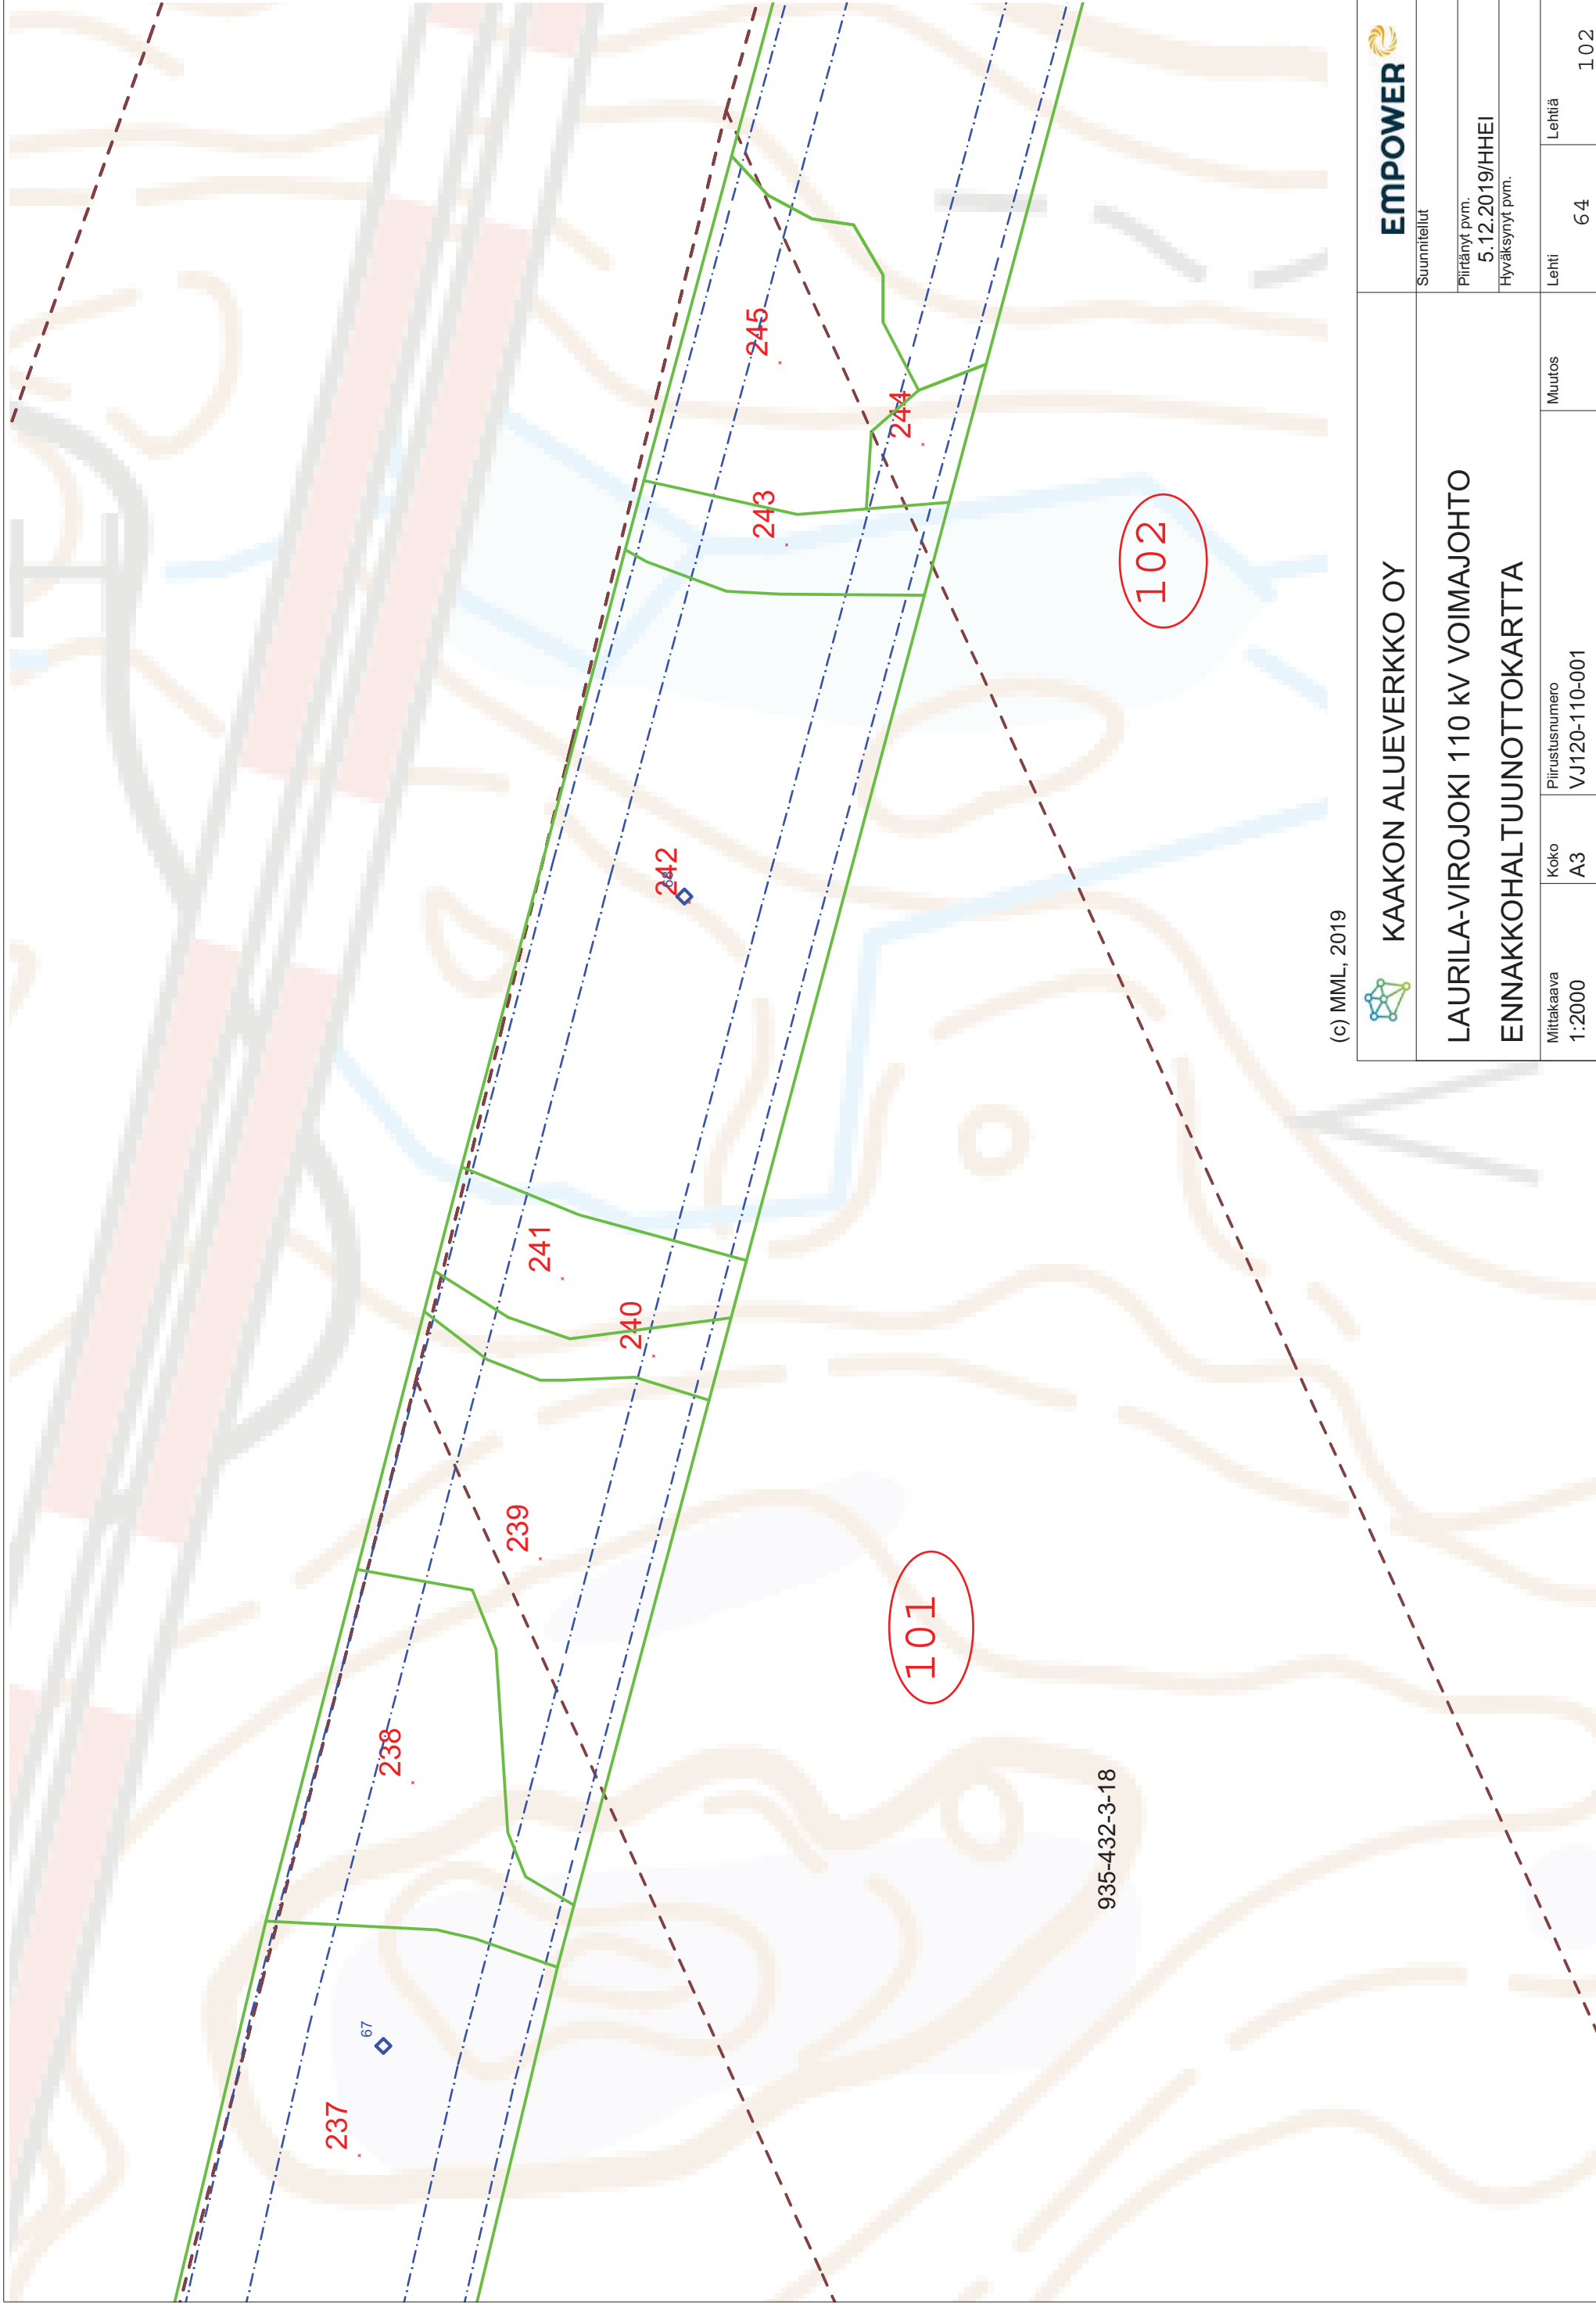

935-432-3-18

(c) MML, 2019



KAAKON ALUEVERKKO OY

LAURILA-VIROJOKI 110 KV VOIMAJOHTO
ENNAKKOHALTUUNNOTKARTTA



Suunnitelut

Piirränyt pvm.

5.12.2019/HHEI

Hyväksynyt pvm.

Mittakaava
1:2000

Koko
A3


Piirustusnumero
VJ120-110-001

Muutos

Lehti
64

Lehtiä

1.02

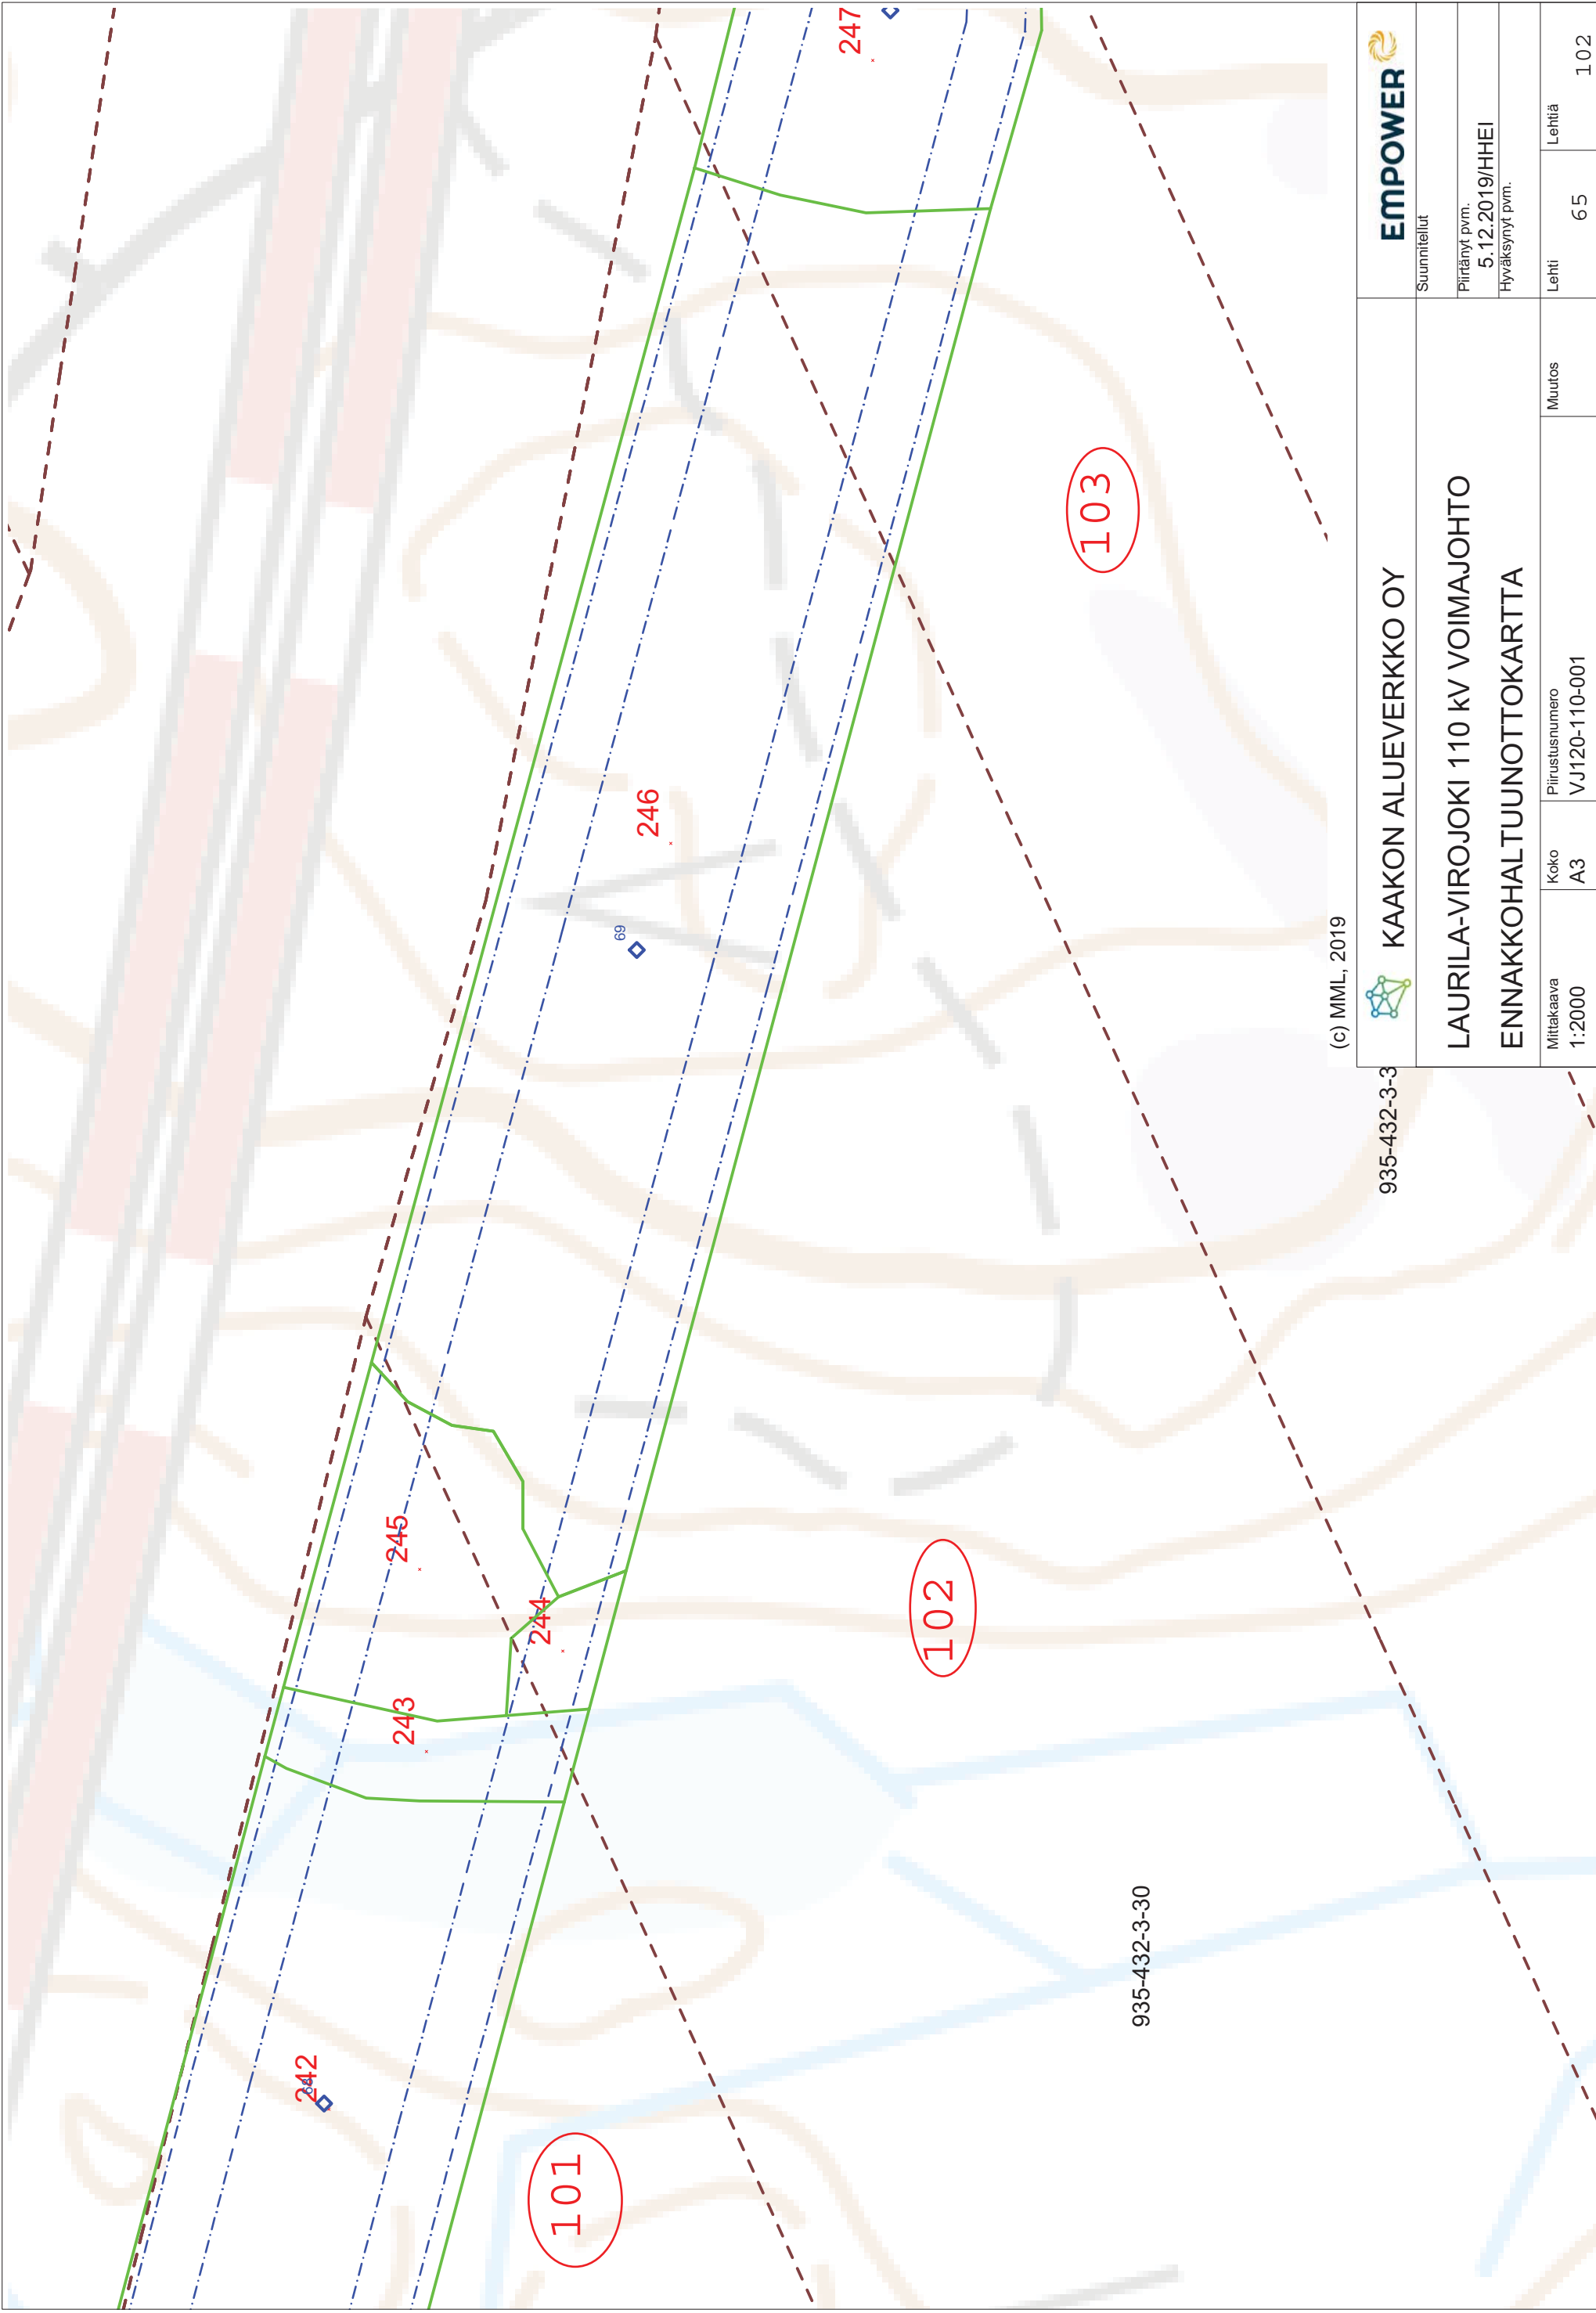


(c) MML, 2019

935-432-3-3

935-432-3-30

		Suunnitelut	
KAAKON ALUEVERKKO OY		Pöytäkirja	
LAURILA-VIROJOKI 110 KV VOIMAJOHTO ENNAKKOHALTUUNNOTKARTTA		Piirretty pvm. 5.12.2019/HHEI	
Mittakaava 1:2000		Hyväksynyt pvm.	
Koko A3	Piirustusnumero VJ120-110-001	Lehti 65	Lehtiä 102

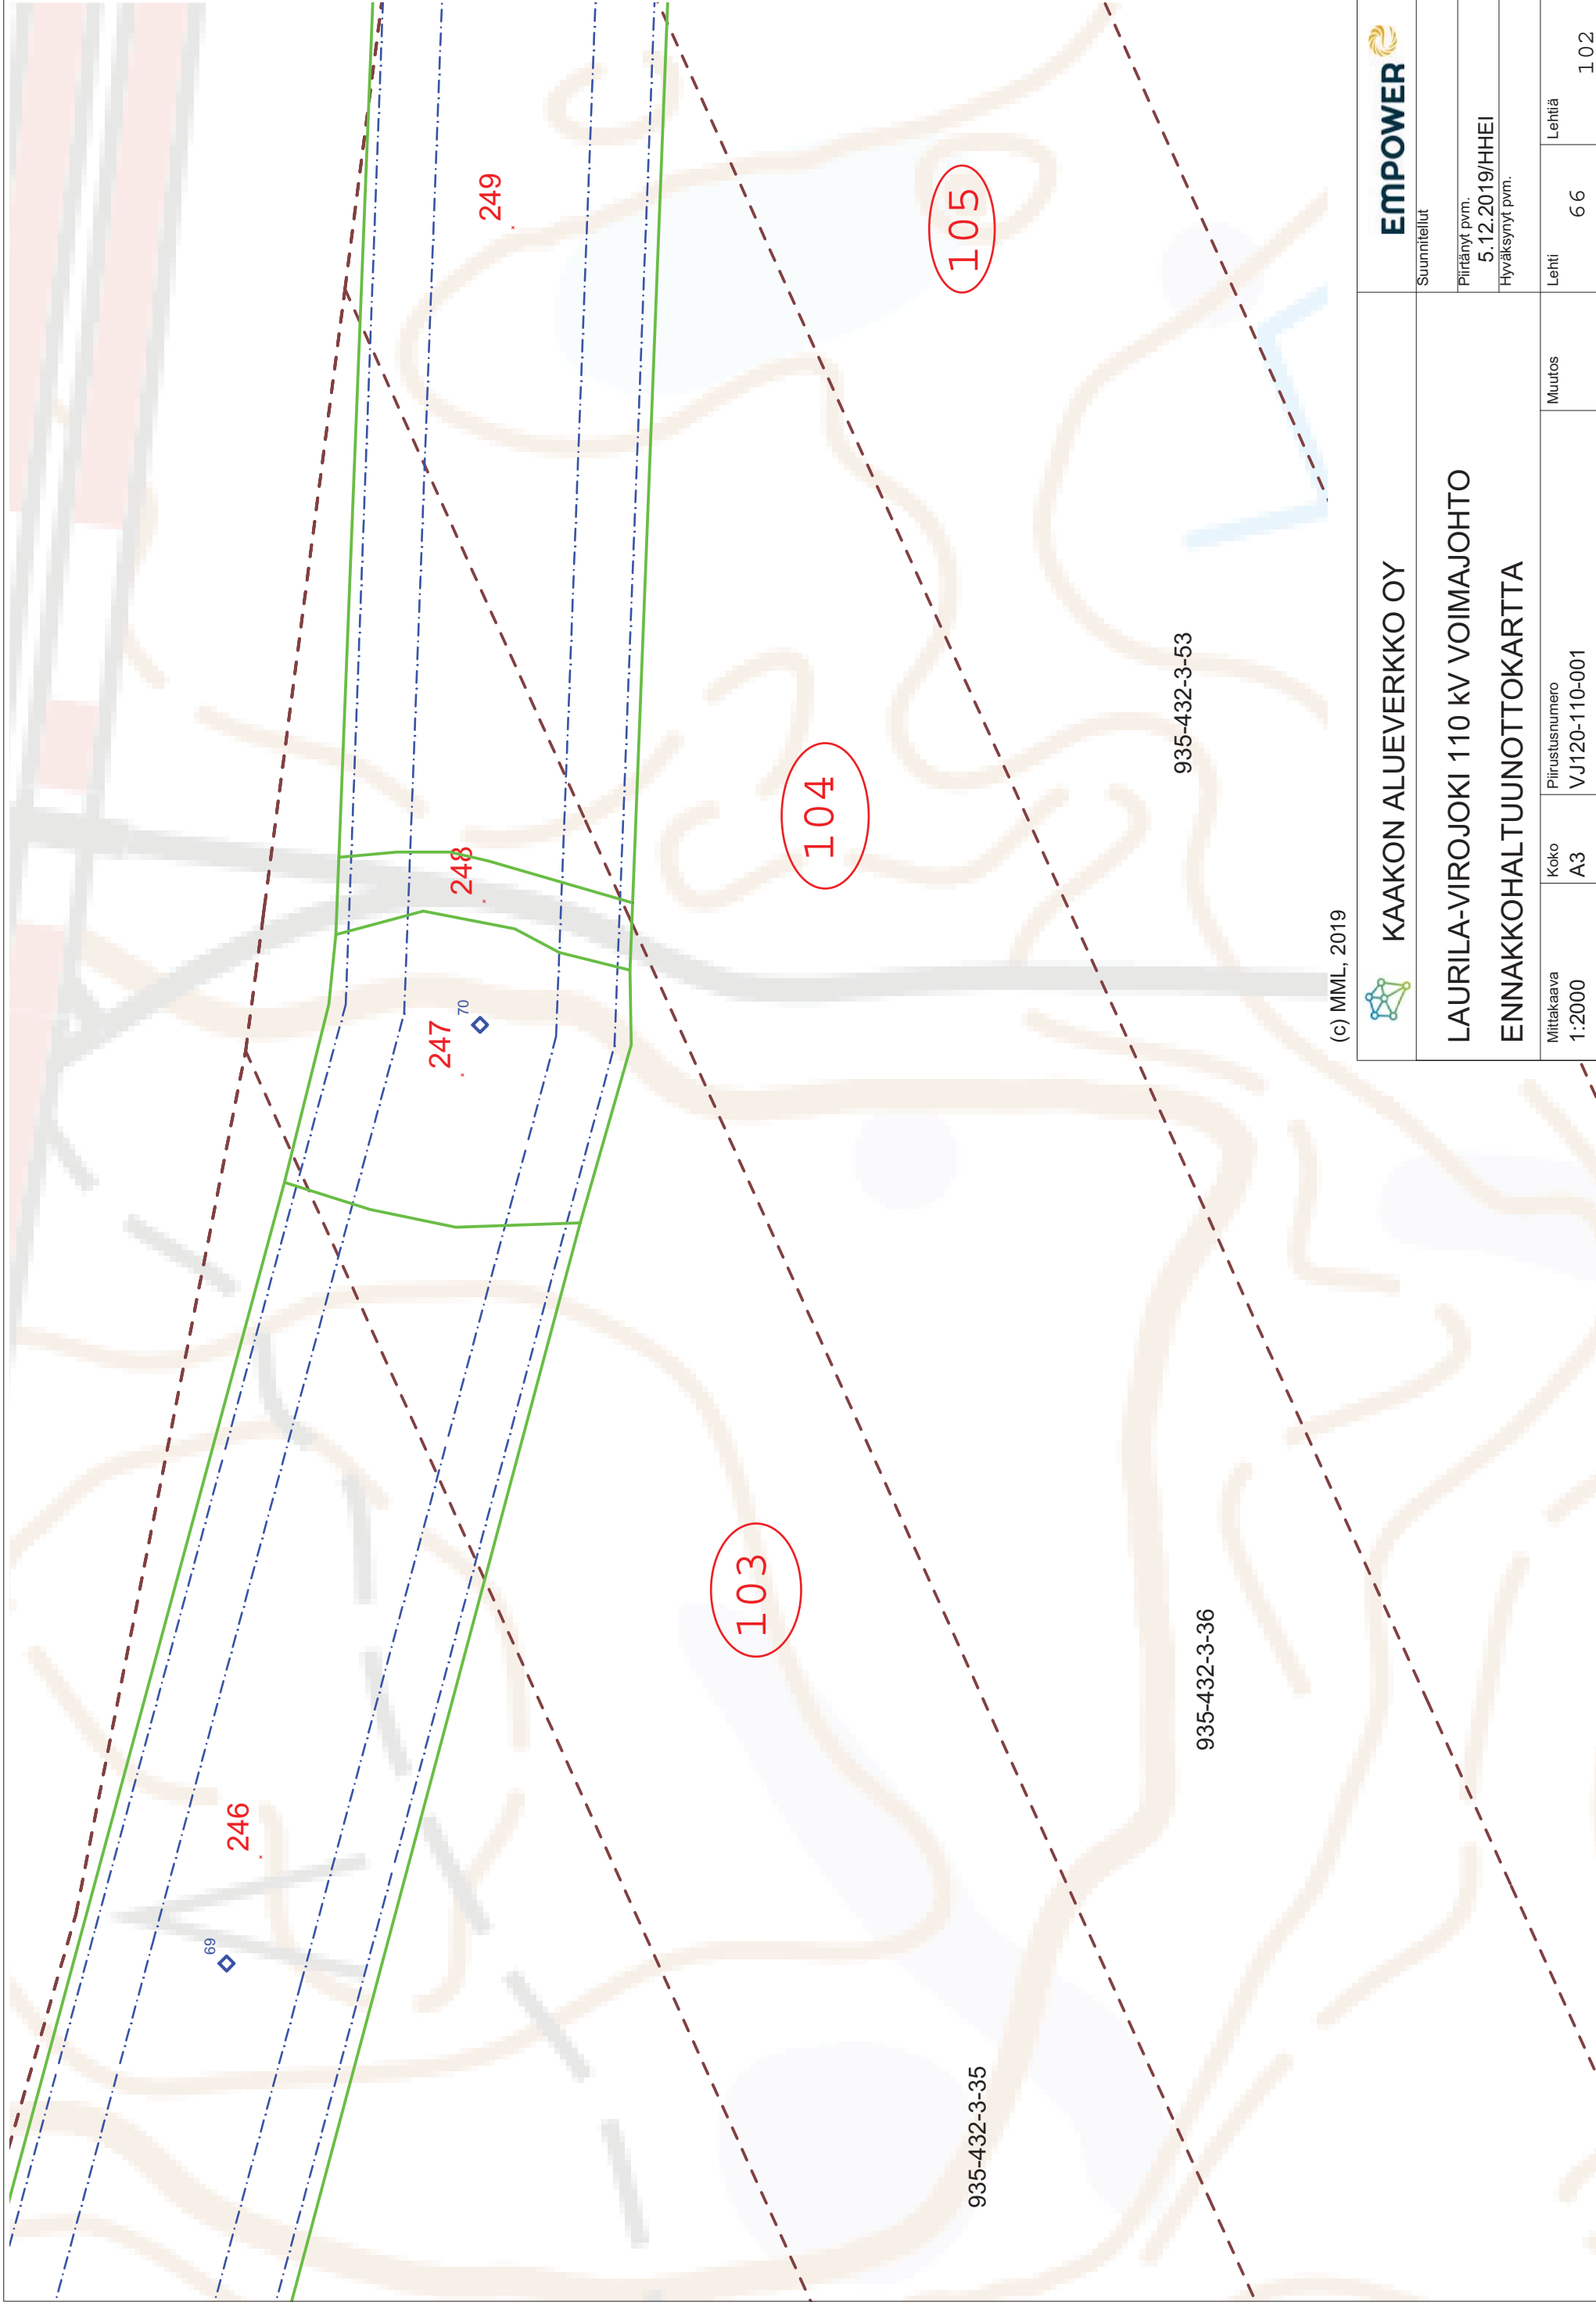

Suunnitelut

Piirränyt pvm.

5.12.2019/HHEI

Hyväksynyt pvm.



KAAKON ALUEVERKKO OY

LAURILA-VIROJOKI 110 KV VOIMAJOHTO

ENNAKKOHALTUUNNOTKARTTA

Mittakaava
1:2000

Koko

A3

Piirustusnumero


VJ120-110-001

Muutos

66


Lehtiä

1.02

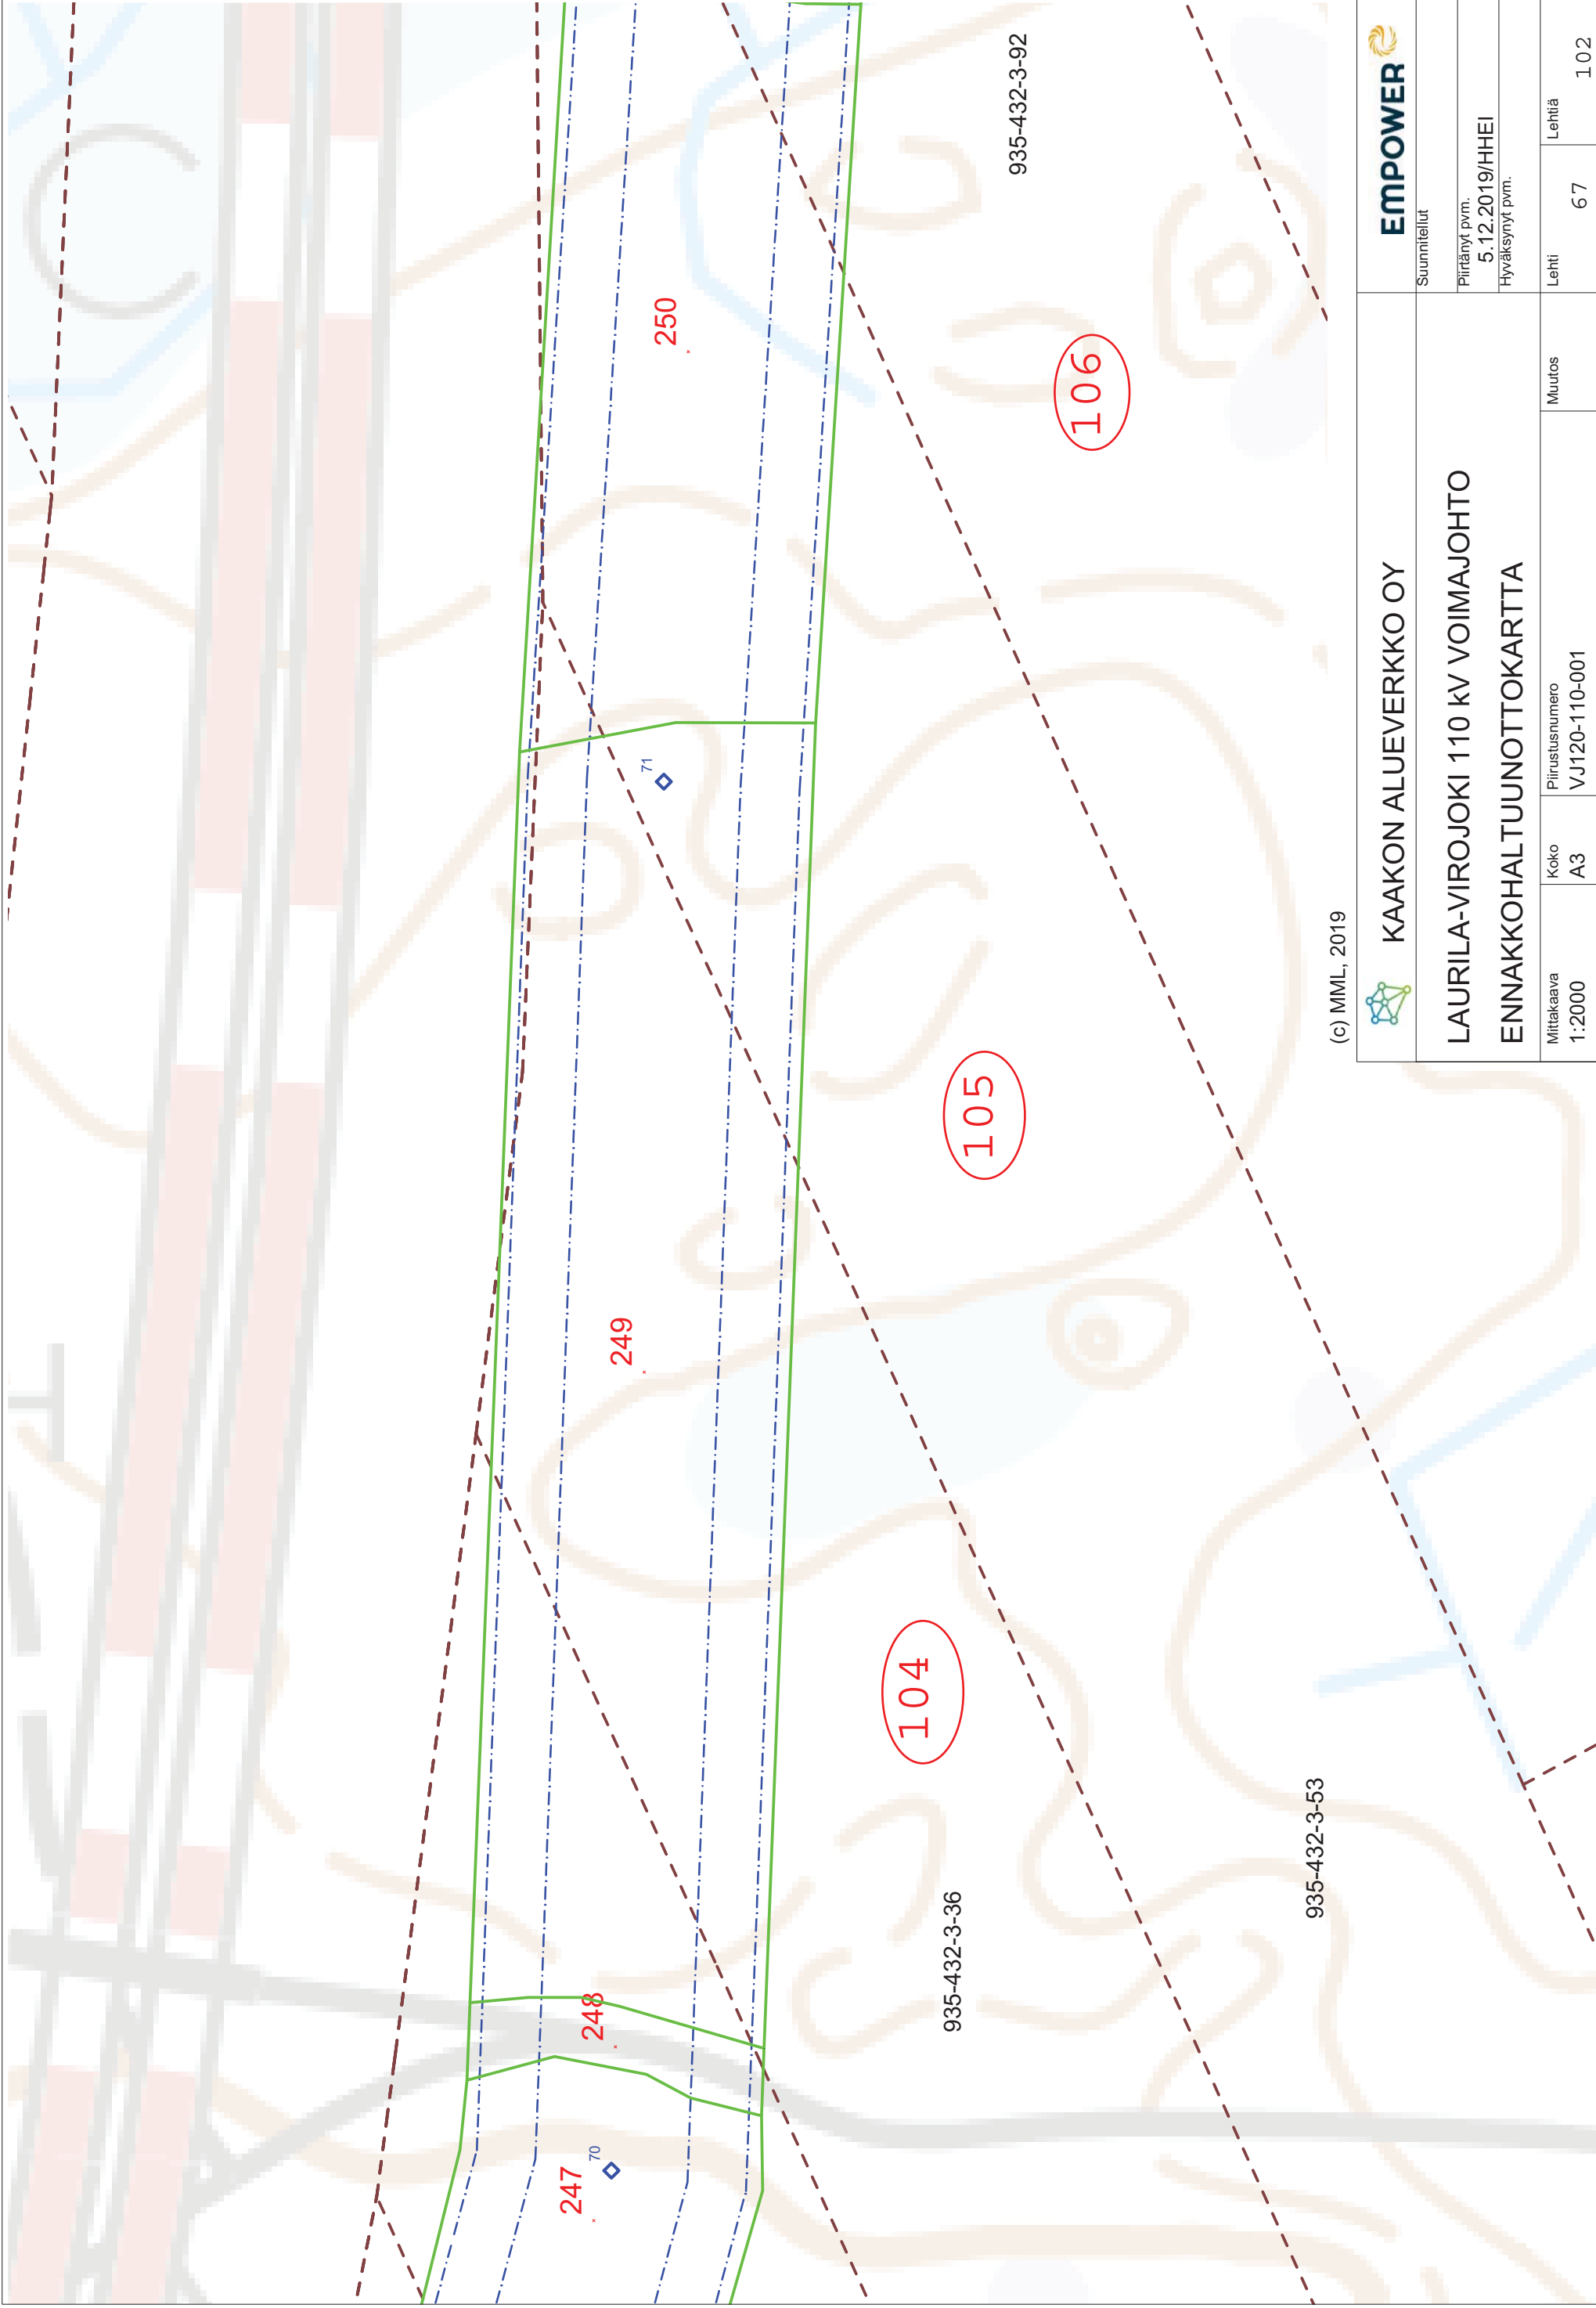

(c) MML, 2019

		Suunnitelut	
KAAKON ALUEVERKKO OY		Piiirätynyt pvm. 5.12.2019/HHEI	
LAURILA-VIROJOKI 110 KV VOIMAJOHTO		Hyväksynyt pvm.	
ENNAKKOHALTUUNNOTKARTTA			
Mittakaava 1:2000	Koko A3	Piirustusnumero VJ120-110-001	Lehti 67
		Muutos	Lehtiä 102

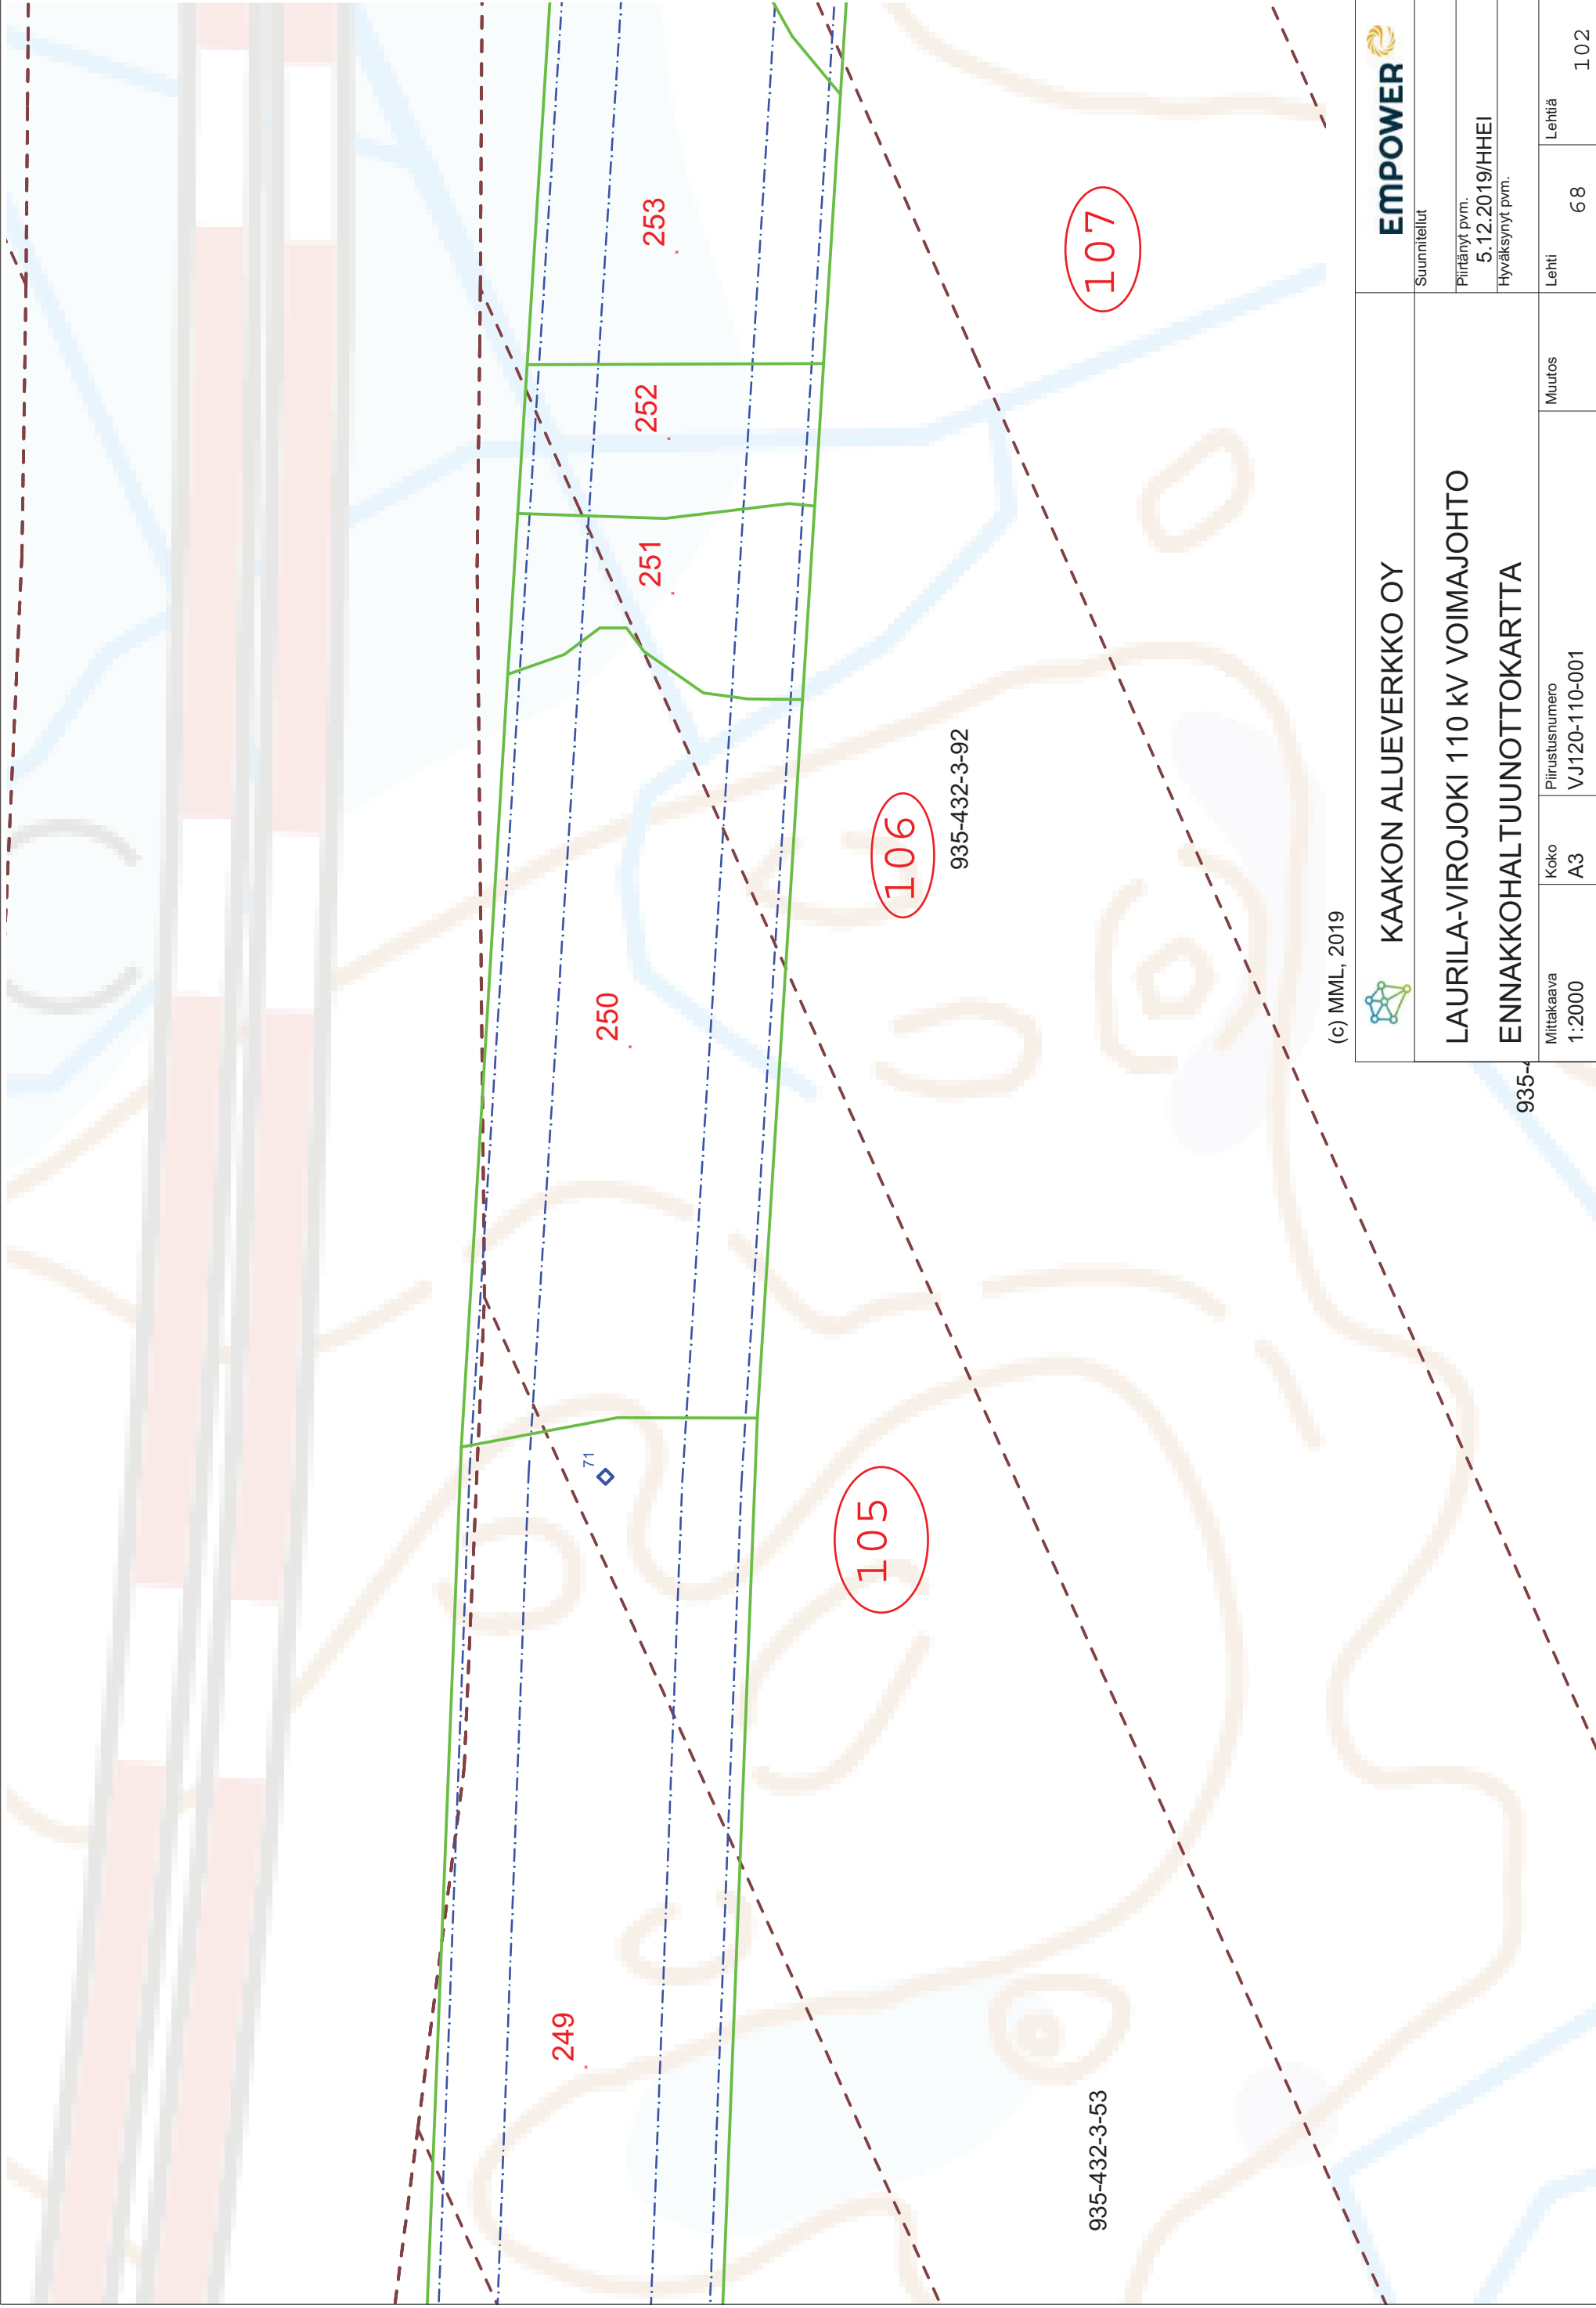

935-432-3-53

105

106

107

249

71

250

251

252

253

935-432-3-92

(c) MML, 2019



KAAKON ALUEVERKKO OY

LAURILA-VIROJOKI 110 KV VOIMAJOHTO
ENNAKKOHALTUUNNOTKARTTA



Suunnitelut

Piirränyt pvm.

5.12.2019/HHEI

Hyväksynyt pvm.

Lehti

68

Lehtiä

102

Piirustusnumero

VJ120-110-001

Muutos


Mittakaava

1:2000

Koko

A3

935-4

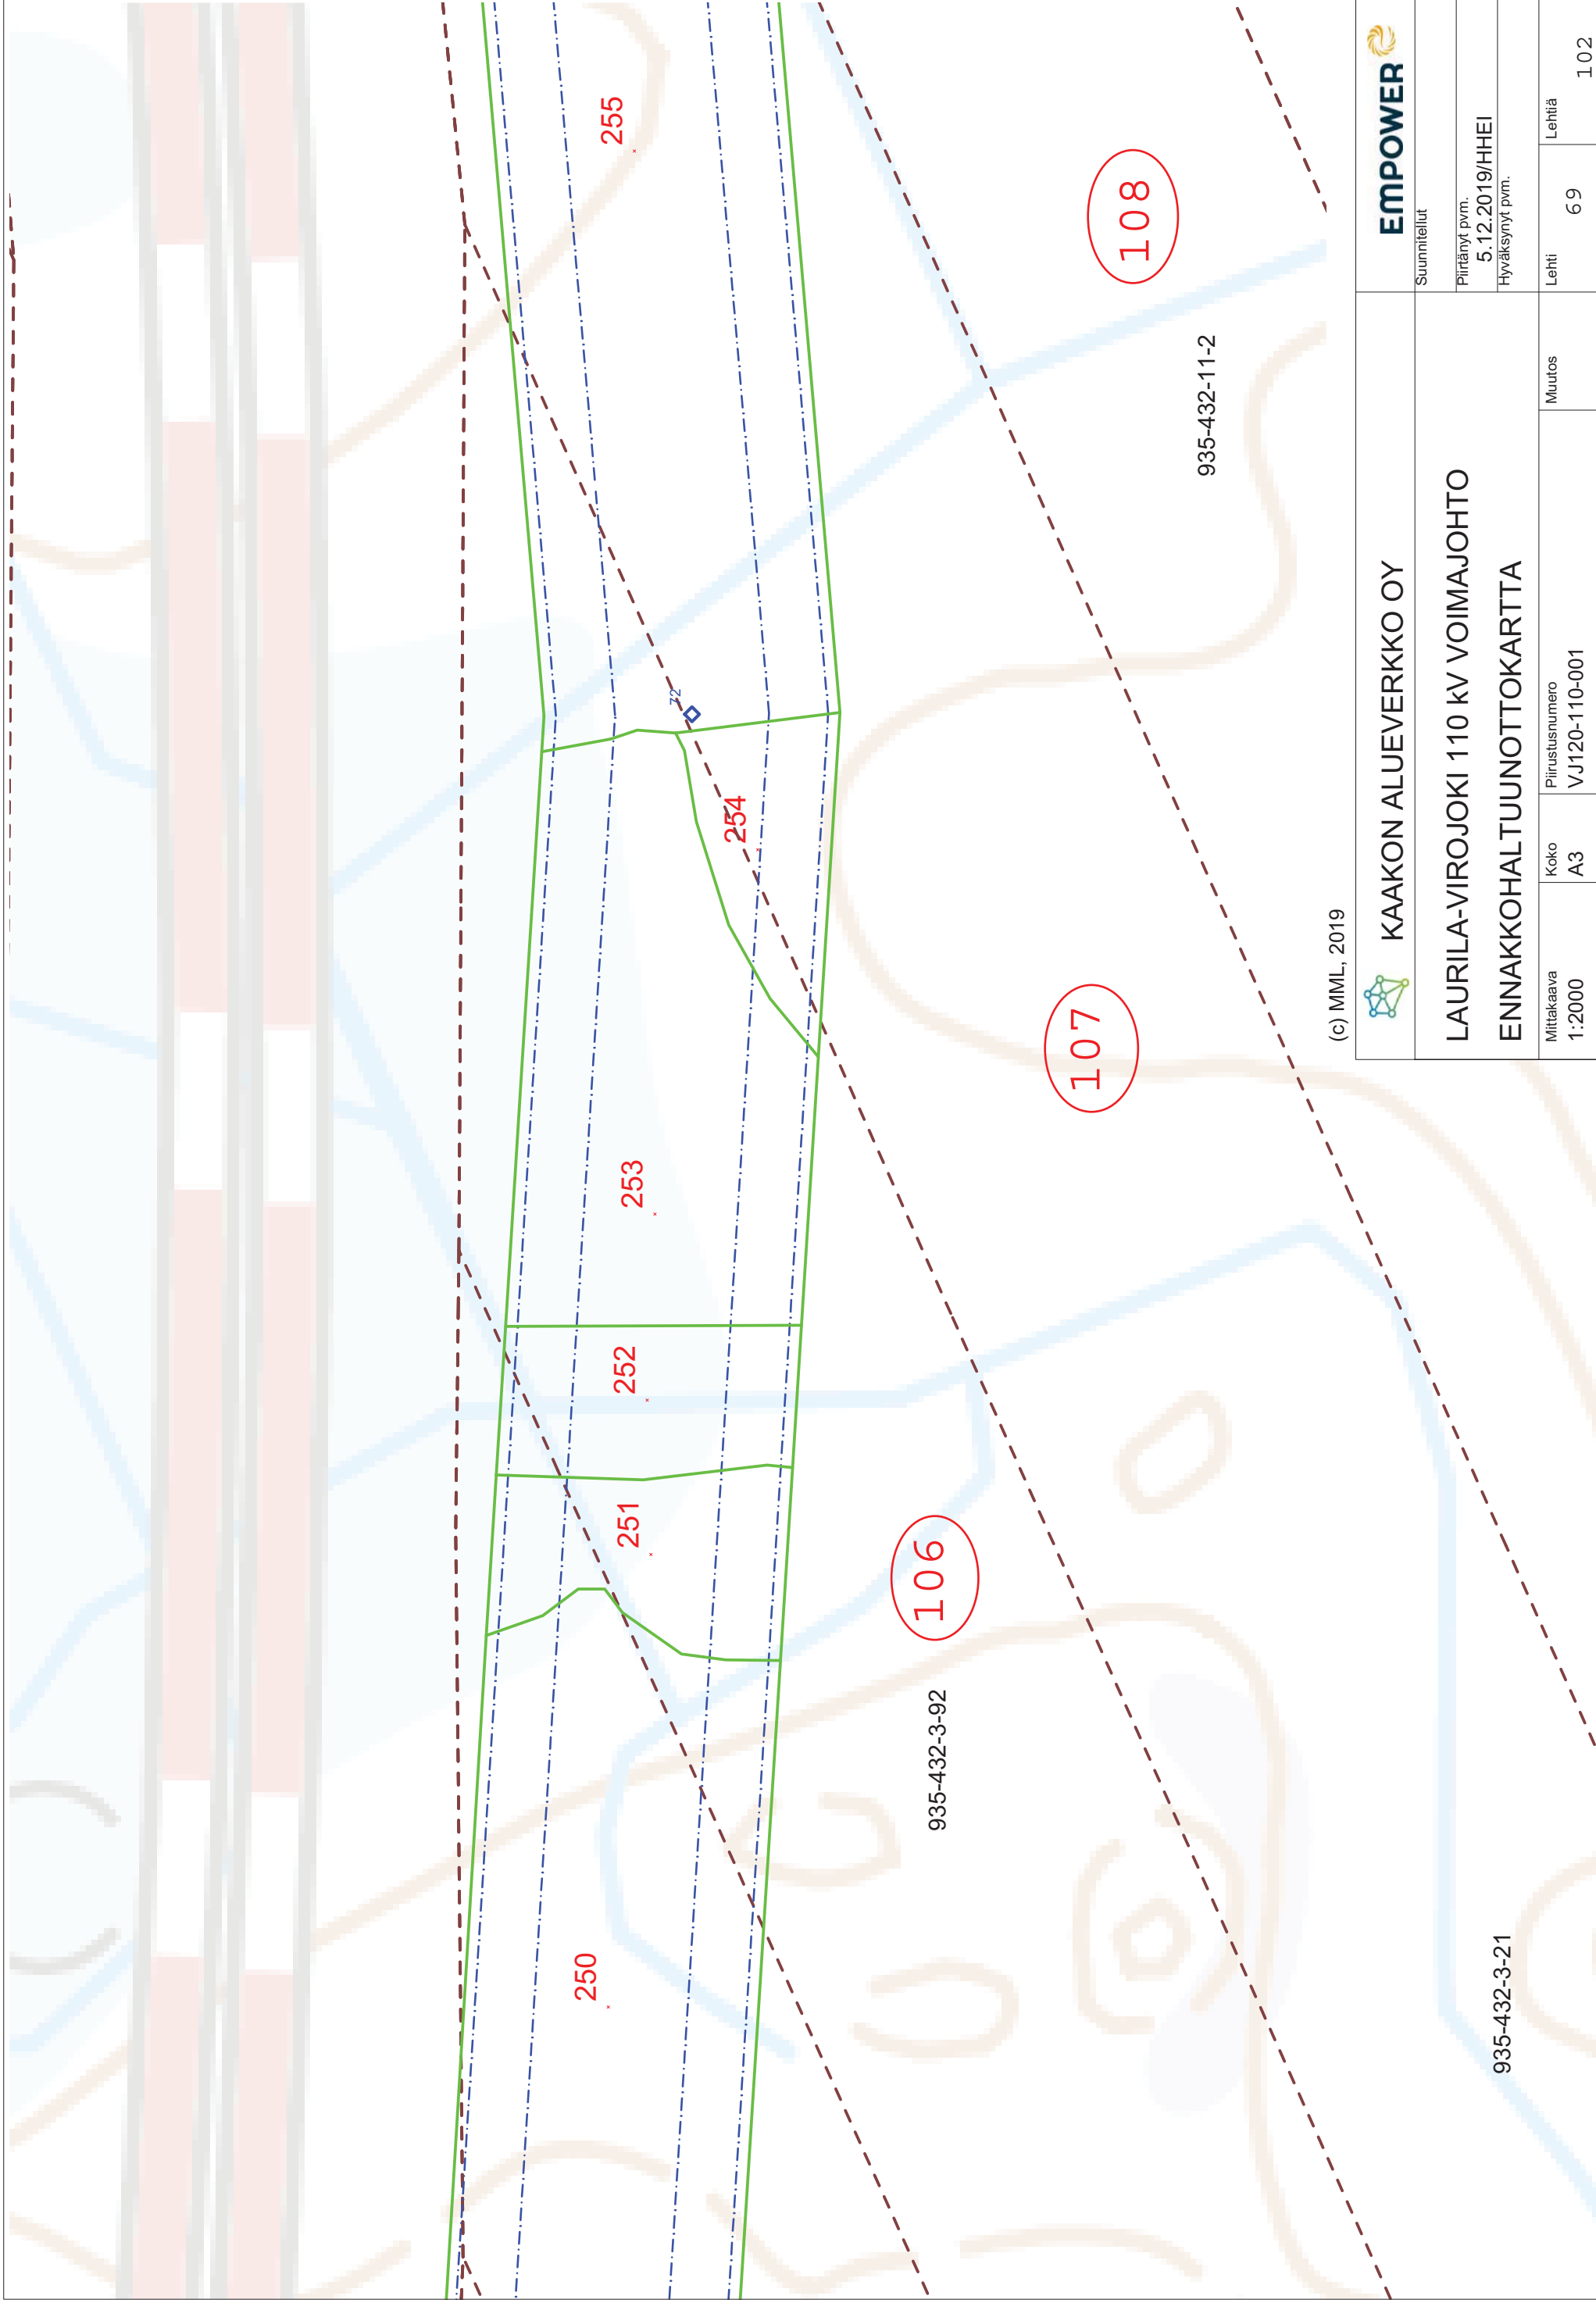


(c) MML, 2019

Mittakaava 1:2000	Koko A3	Piirustusnumero VJ120-110-001	Muutos	Lehti 69	Lehtiä 102
----------------------	------------	----------------------------------	--------	-------------	---------------

Suunnitelut					
Piirätty pvm. 5.12.2019/HHEI					
Hyväksynyt pvm.					

KAAKON ALUEVERKKO OY
LAURILA-VIROJOKI 110 KV VOIMAJOHTO
ENNAKKOHALTUUNNOTKARTTA

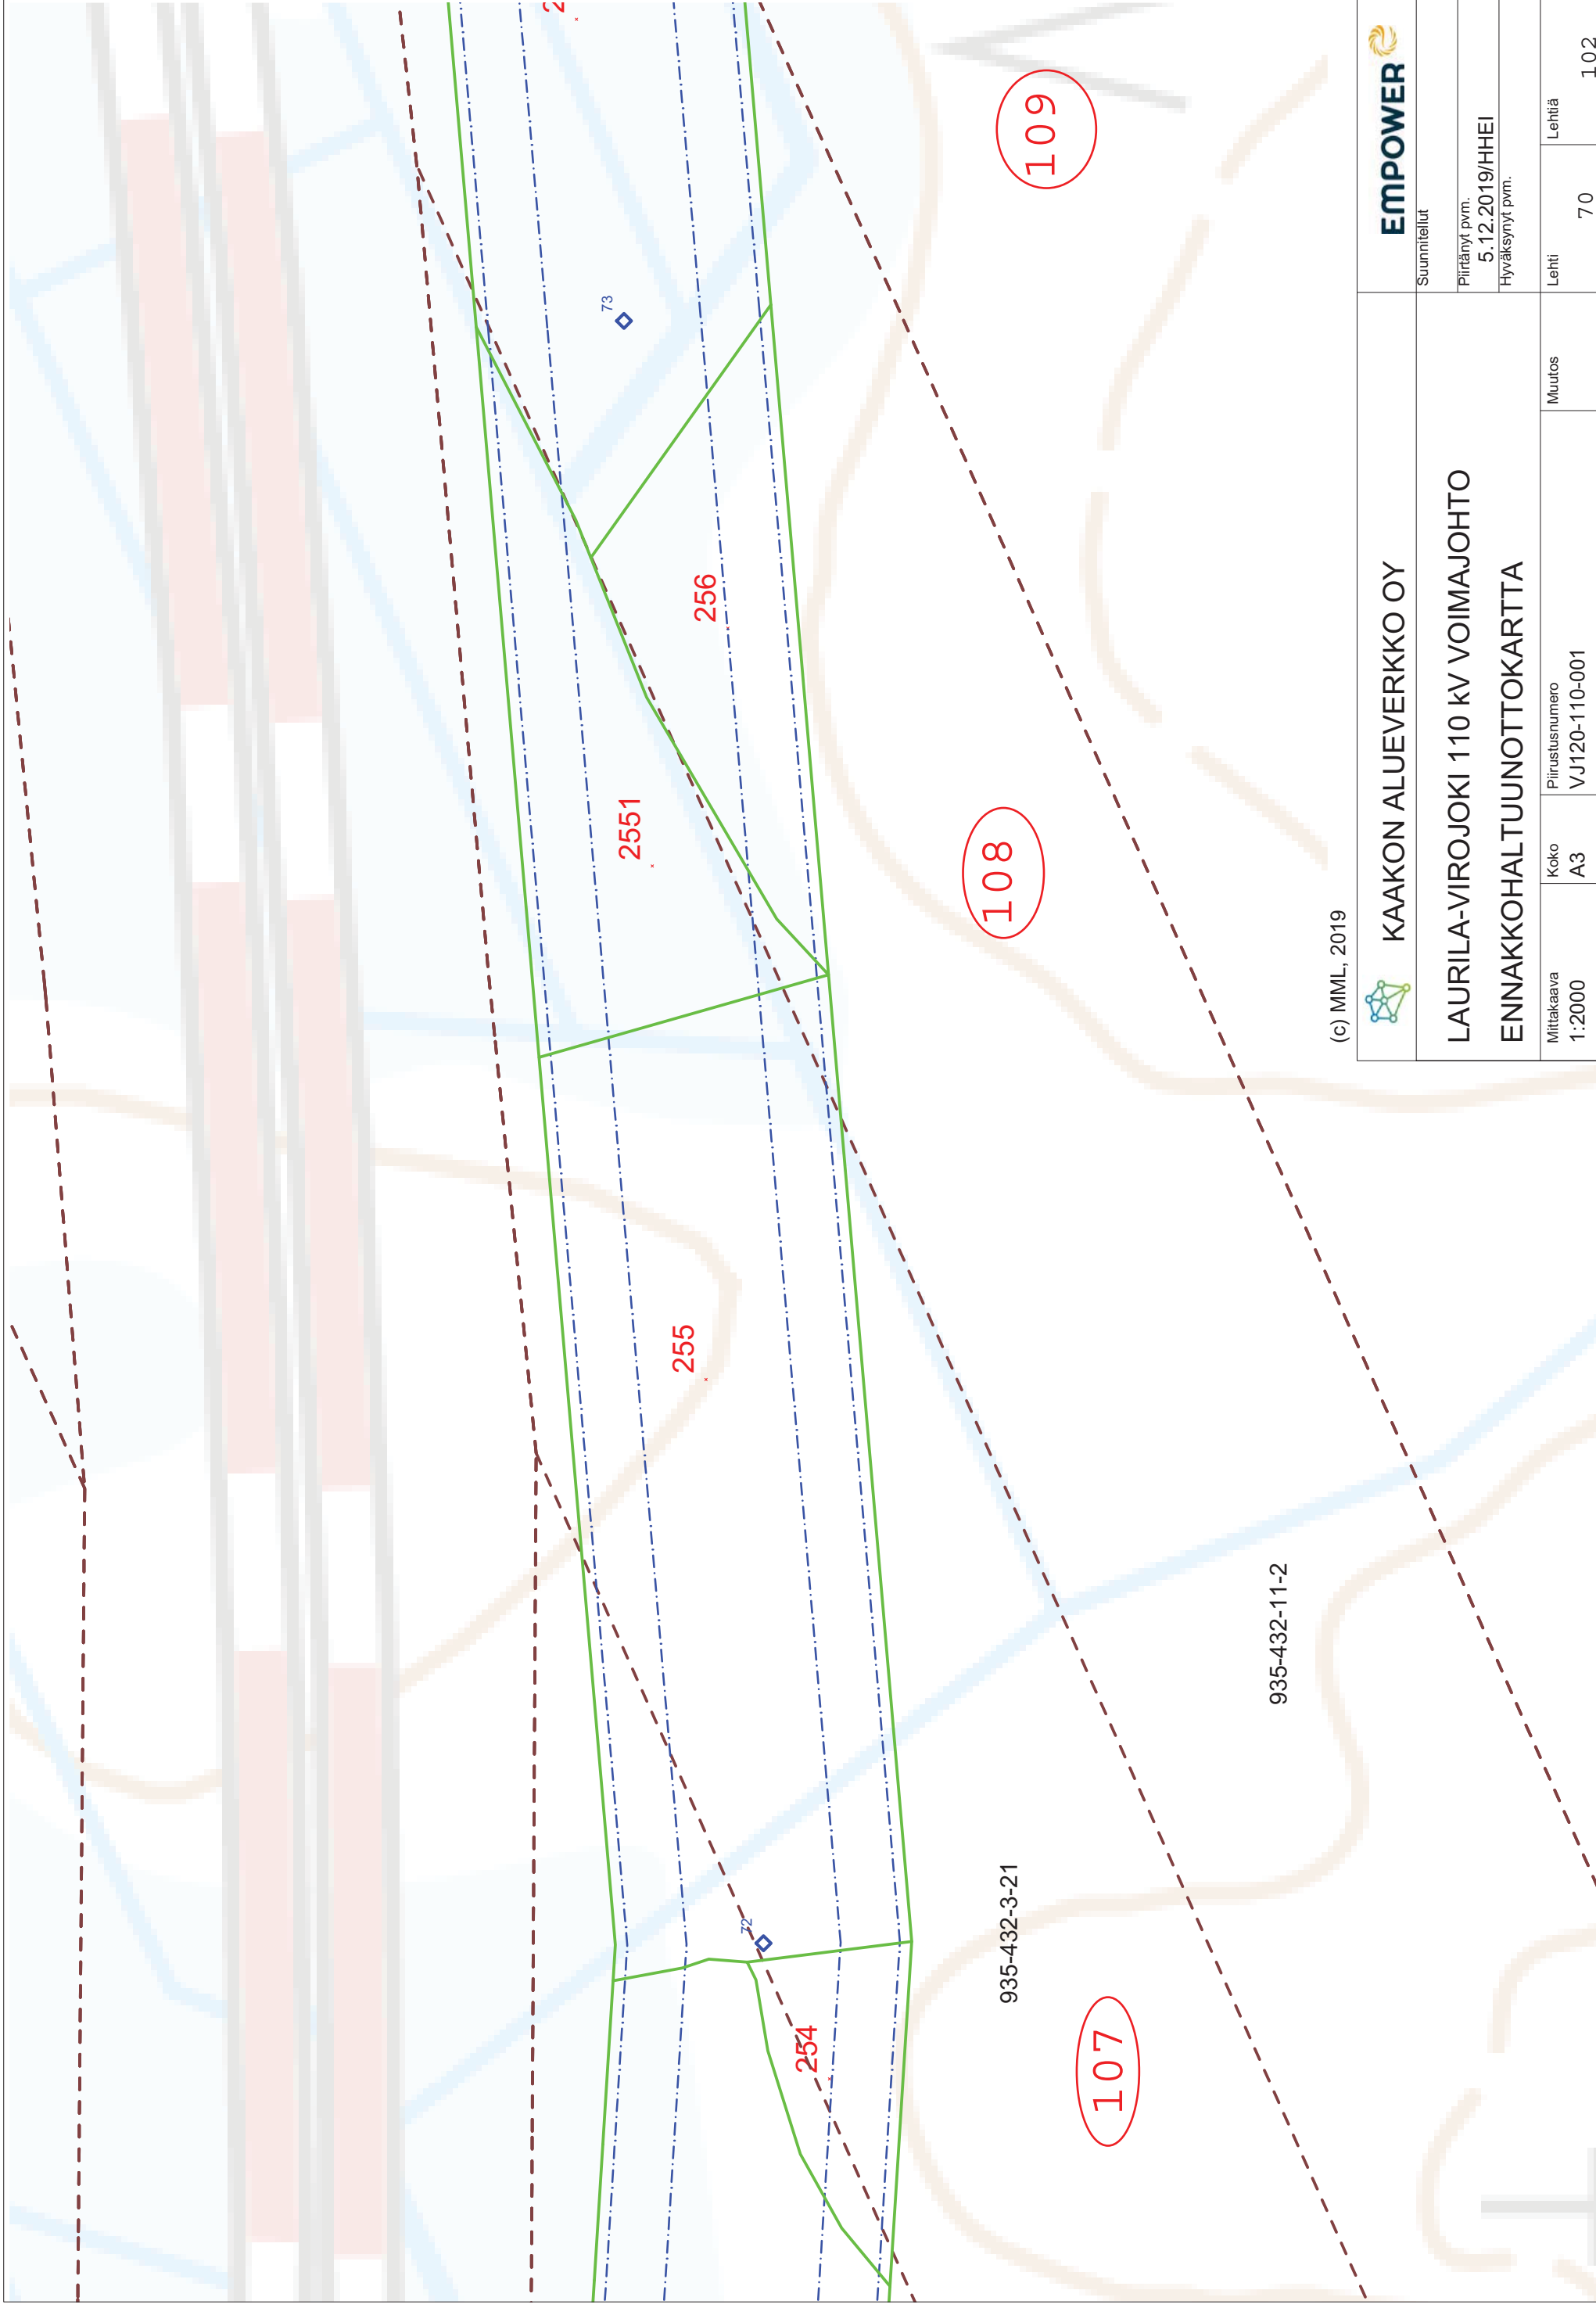

(c) MML, 2019



KAAKON ALUEVERKKO OY



Suunnitelut

LAURILA-VIROJOKI 110 KV VOIMAJOHTO
ENNAKKOHALTUUNNOTKARTTA

Piirränyt pvm.
5.12.2019/HHEI

Hyväksynyt pvm.

Mittakaava
1:2000

Koko
A3


Piirustusnumero
VJ120-110-001

Muutos

Lehti
70

Lehtiä

102

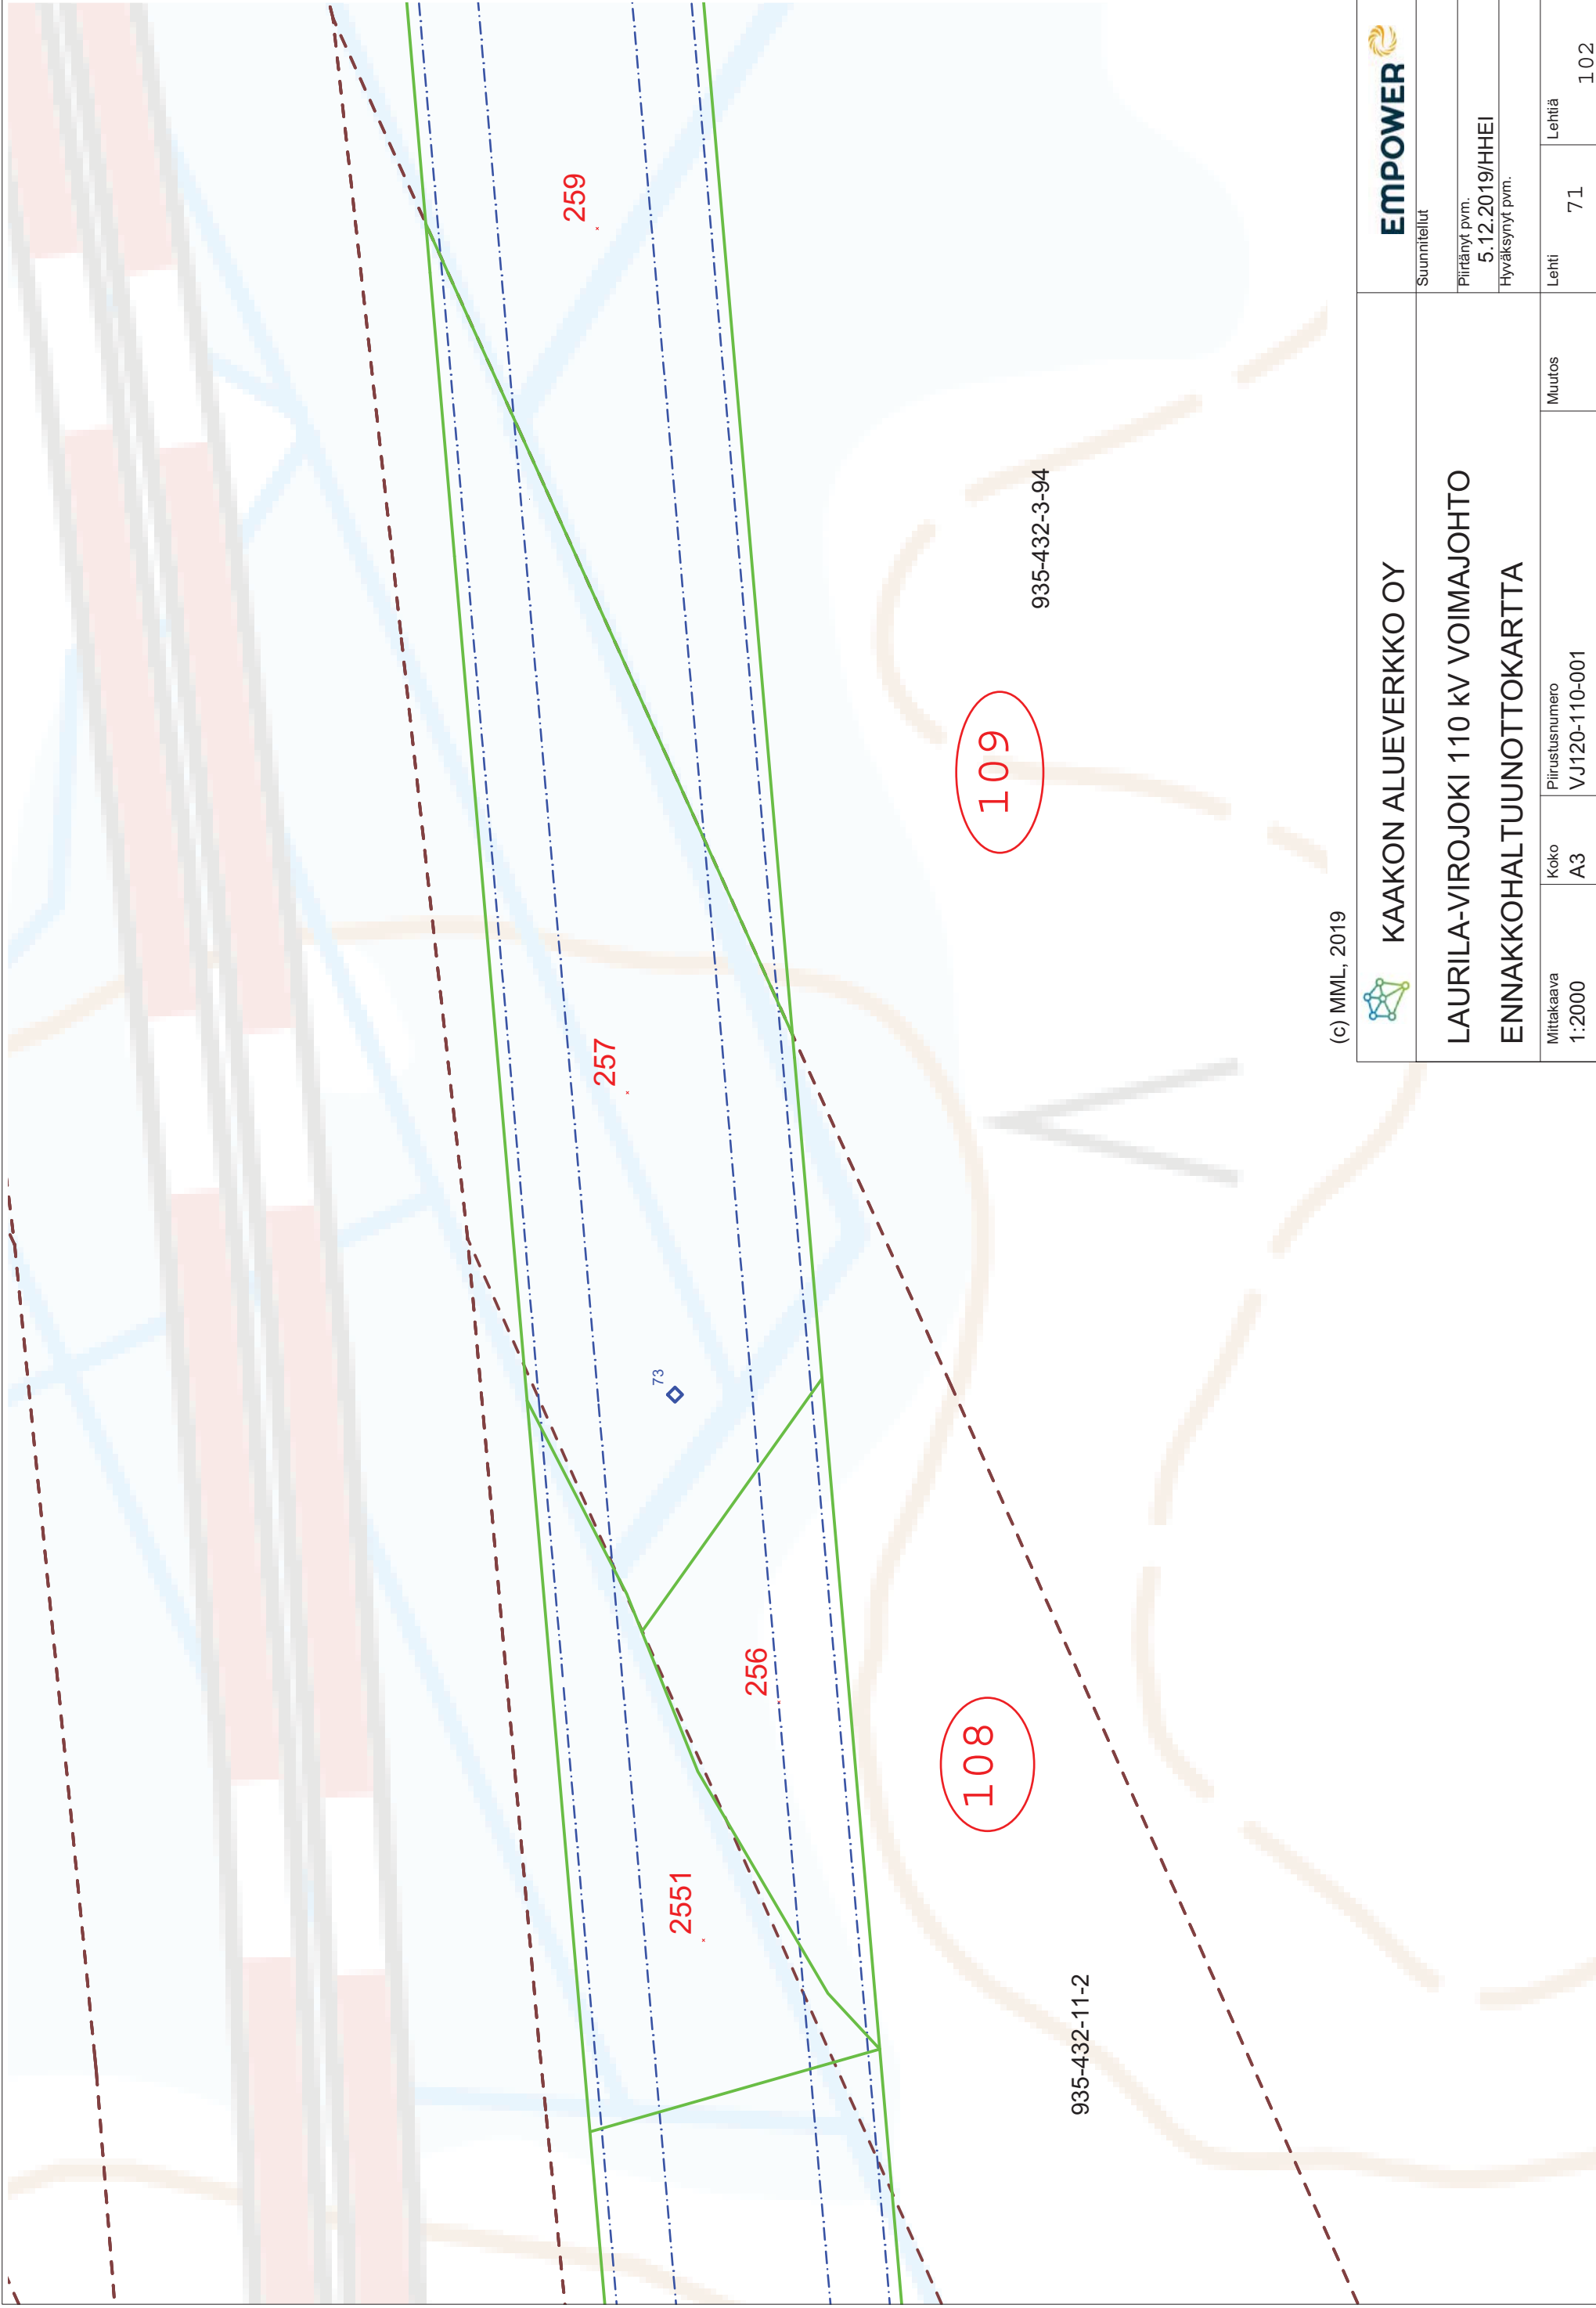

(c) MML, 2019



KAAKON ALUEVERKKO OY

LAURILA-VIROJOKI 110 KV VOIMAJOHTO
ENNAKKOHALTUUNNOTKARTTA



Suunnitelut

Piirretty pvm.

5.12.2019/HHEI

Hyväksynyt pvm.

Mittakaava
1:2000

Koko
A3


Piirustusnumero
VJ120-110-001

Muutos

Lehti
71

Lehtiä

102

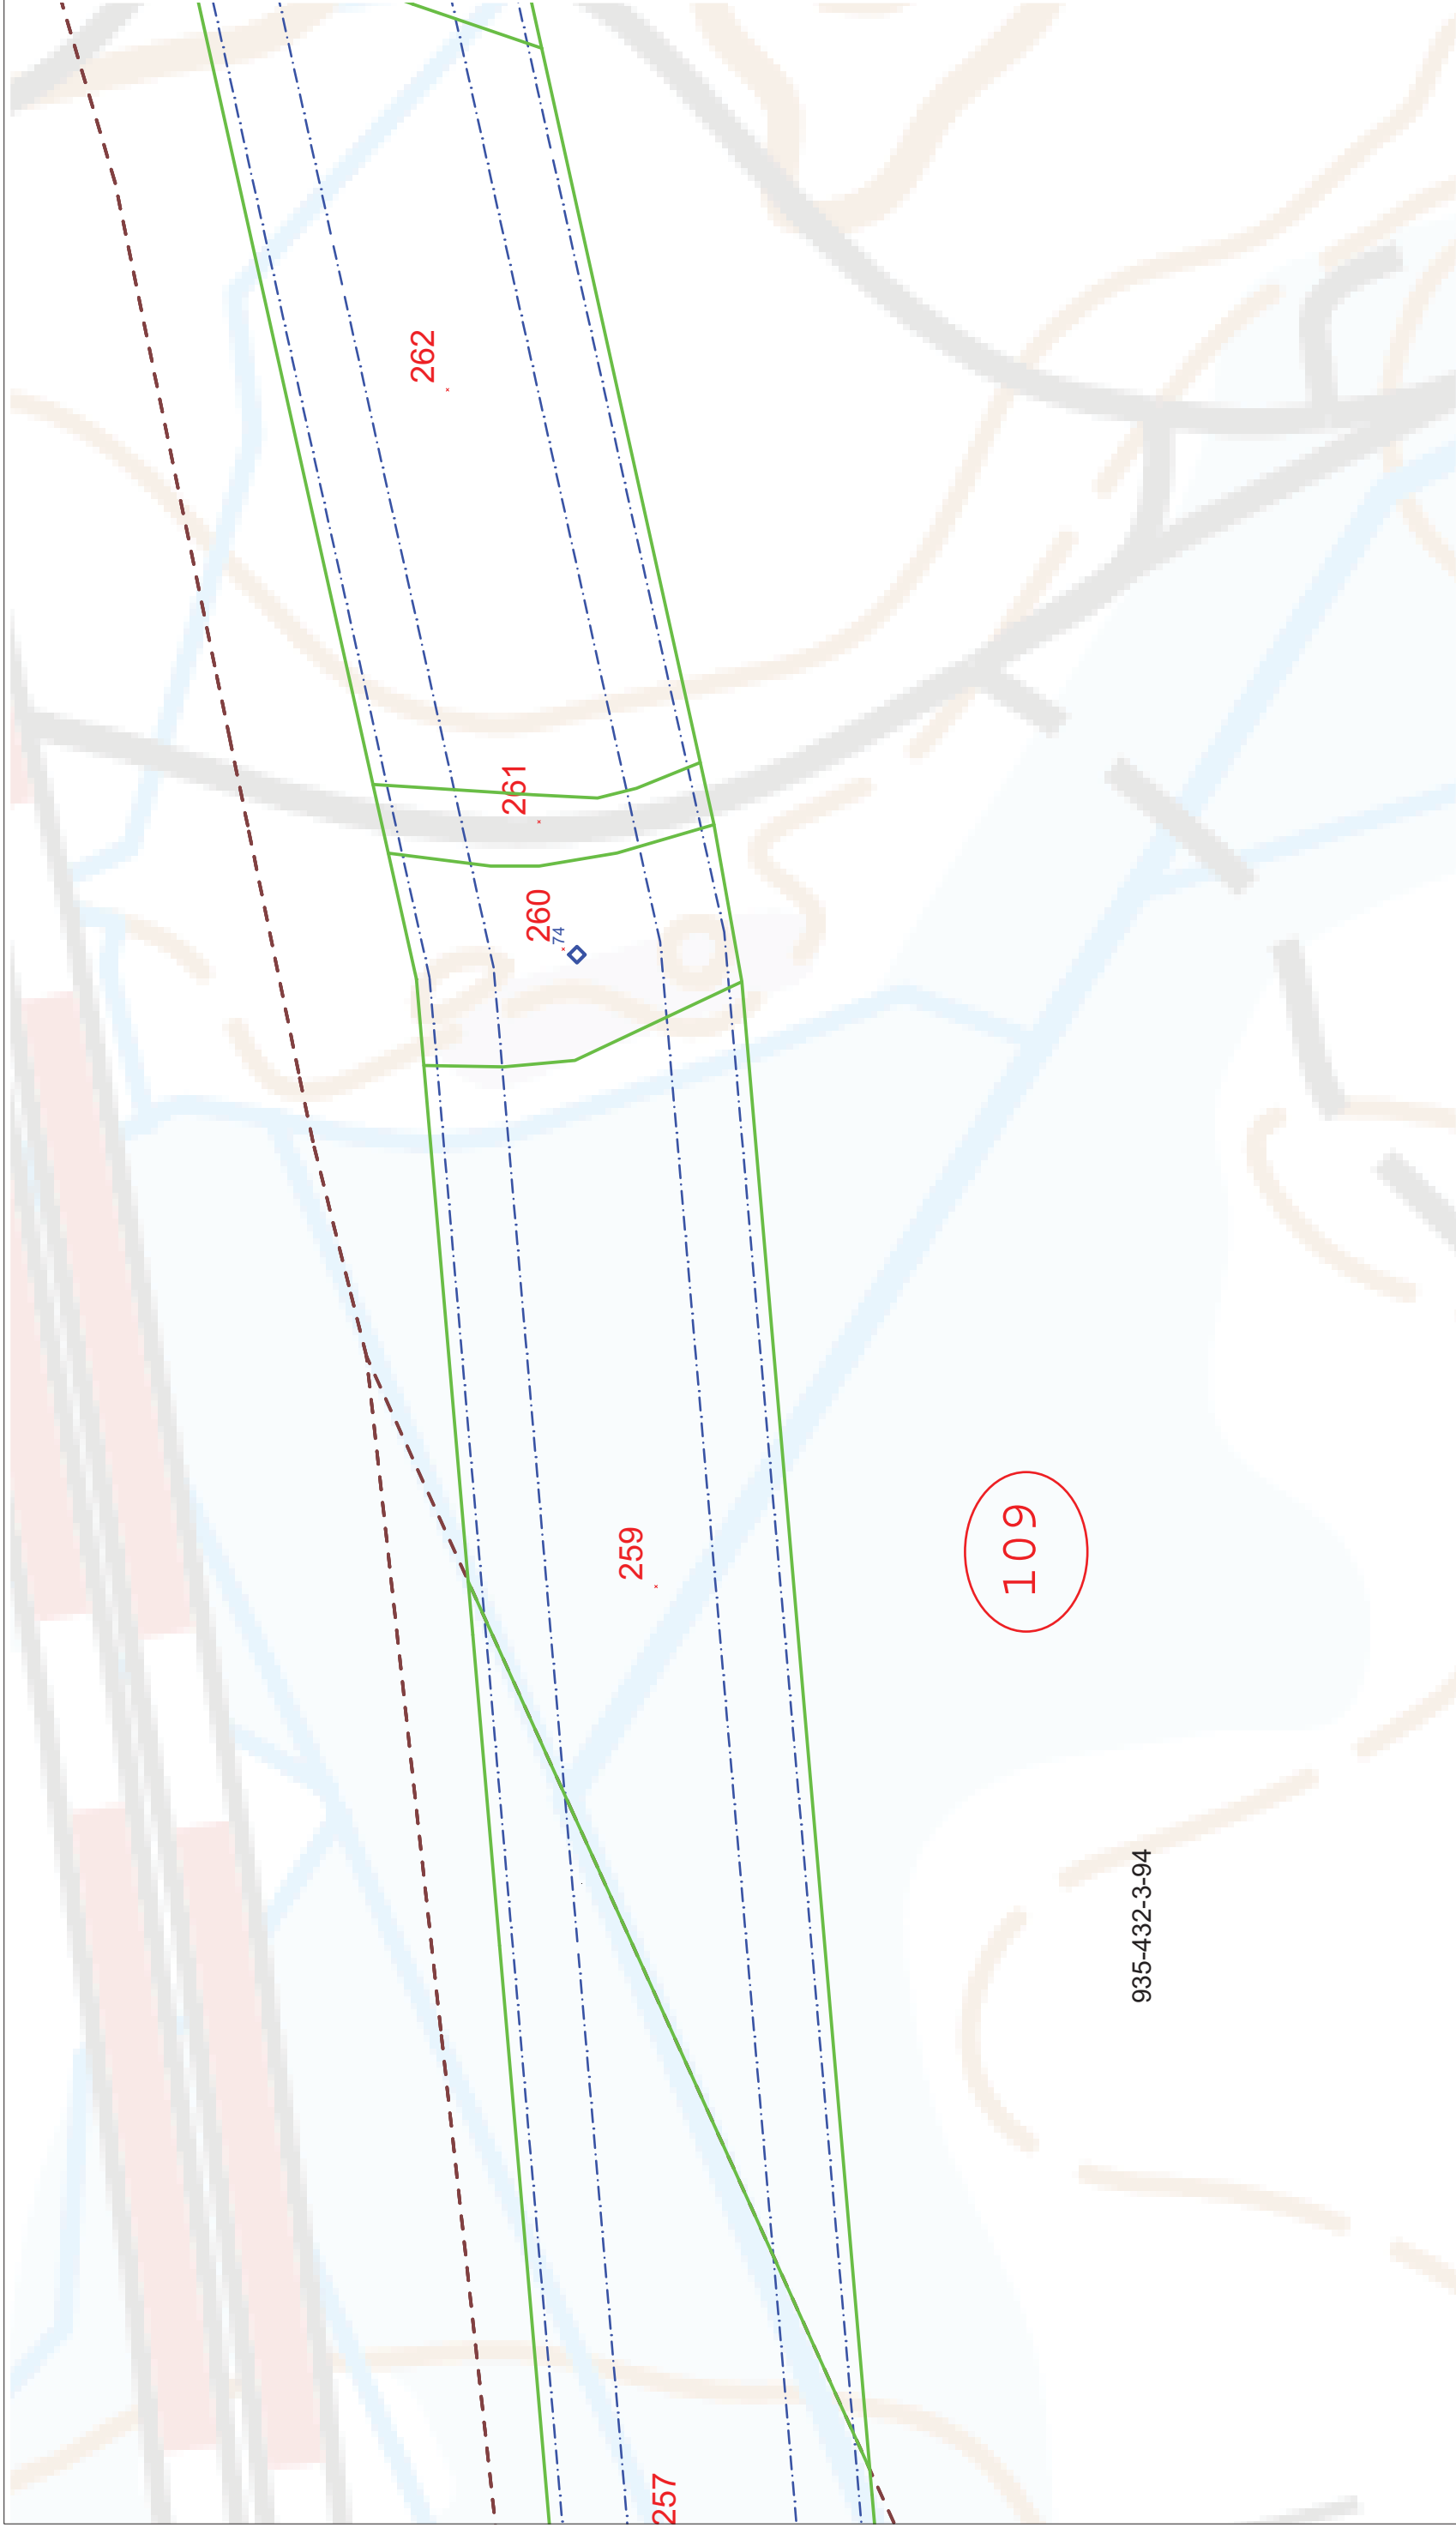

(c) MML, 2019



KAAKON ALUEVERKKO OY

LAURILA-VIROJOKI 110 KV VOIMAJOHTO
ENNAKKOHALTUUNNOTKARTTA



Suunnitelut

Piirränyt pvm.

5.12.2019/HHEI

Hyväksynyt pvm.

Mittakaava
1:2000

Koko
A3

Piirustusnumero

VJ120-110-001


Muutos

Lehti

72

Lehtiä

1.02

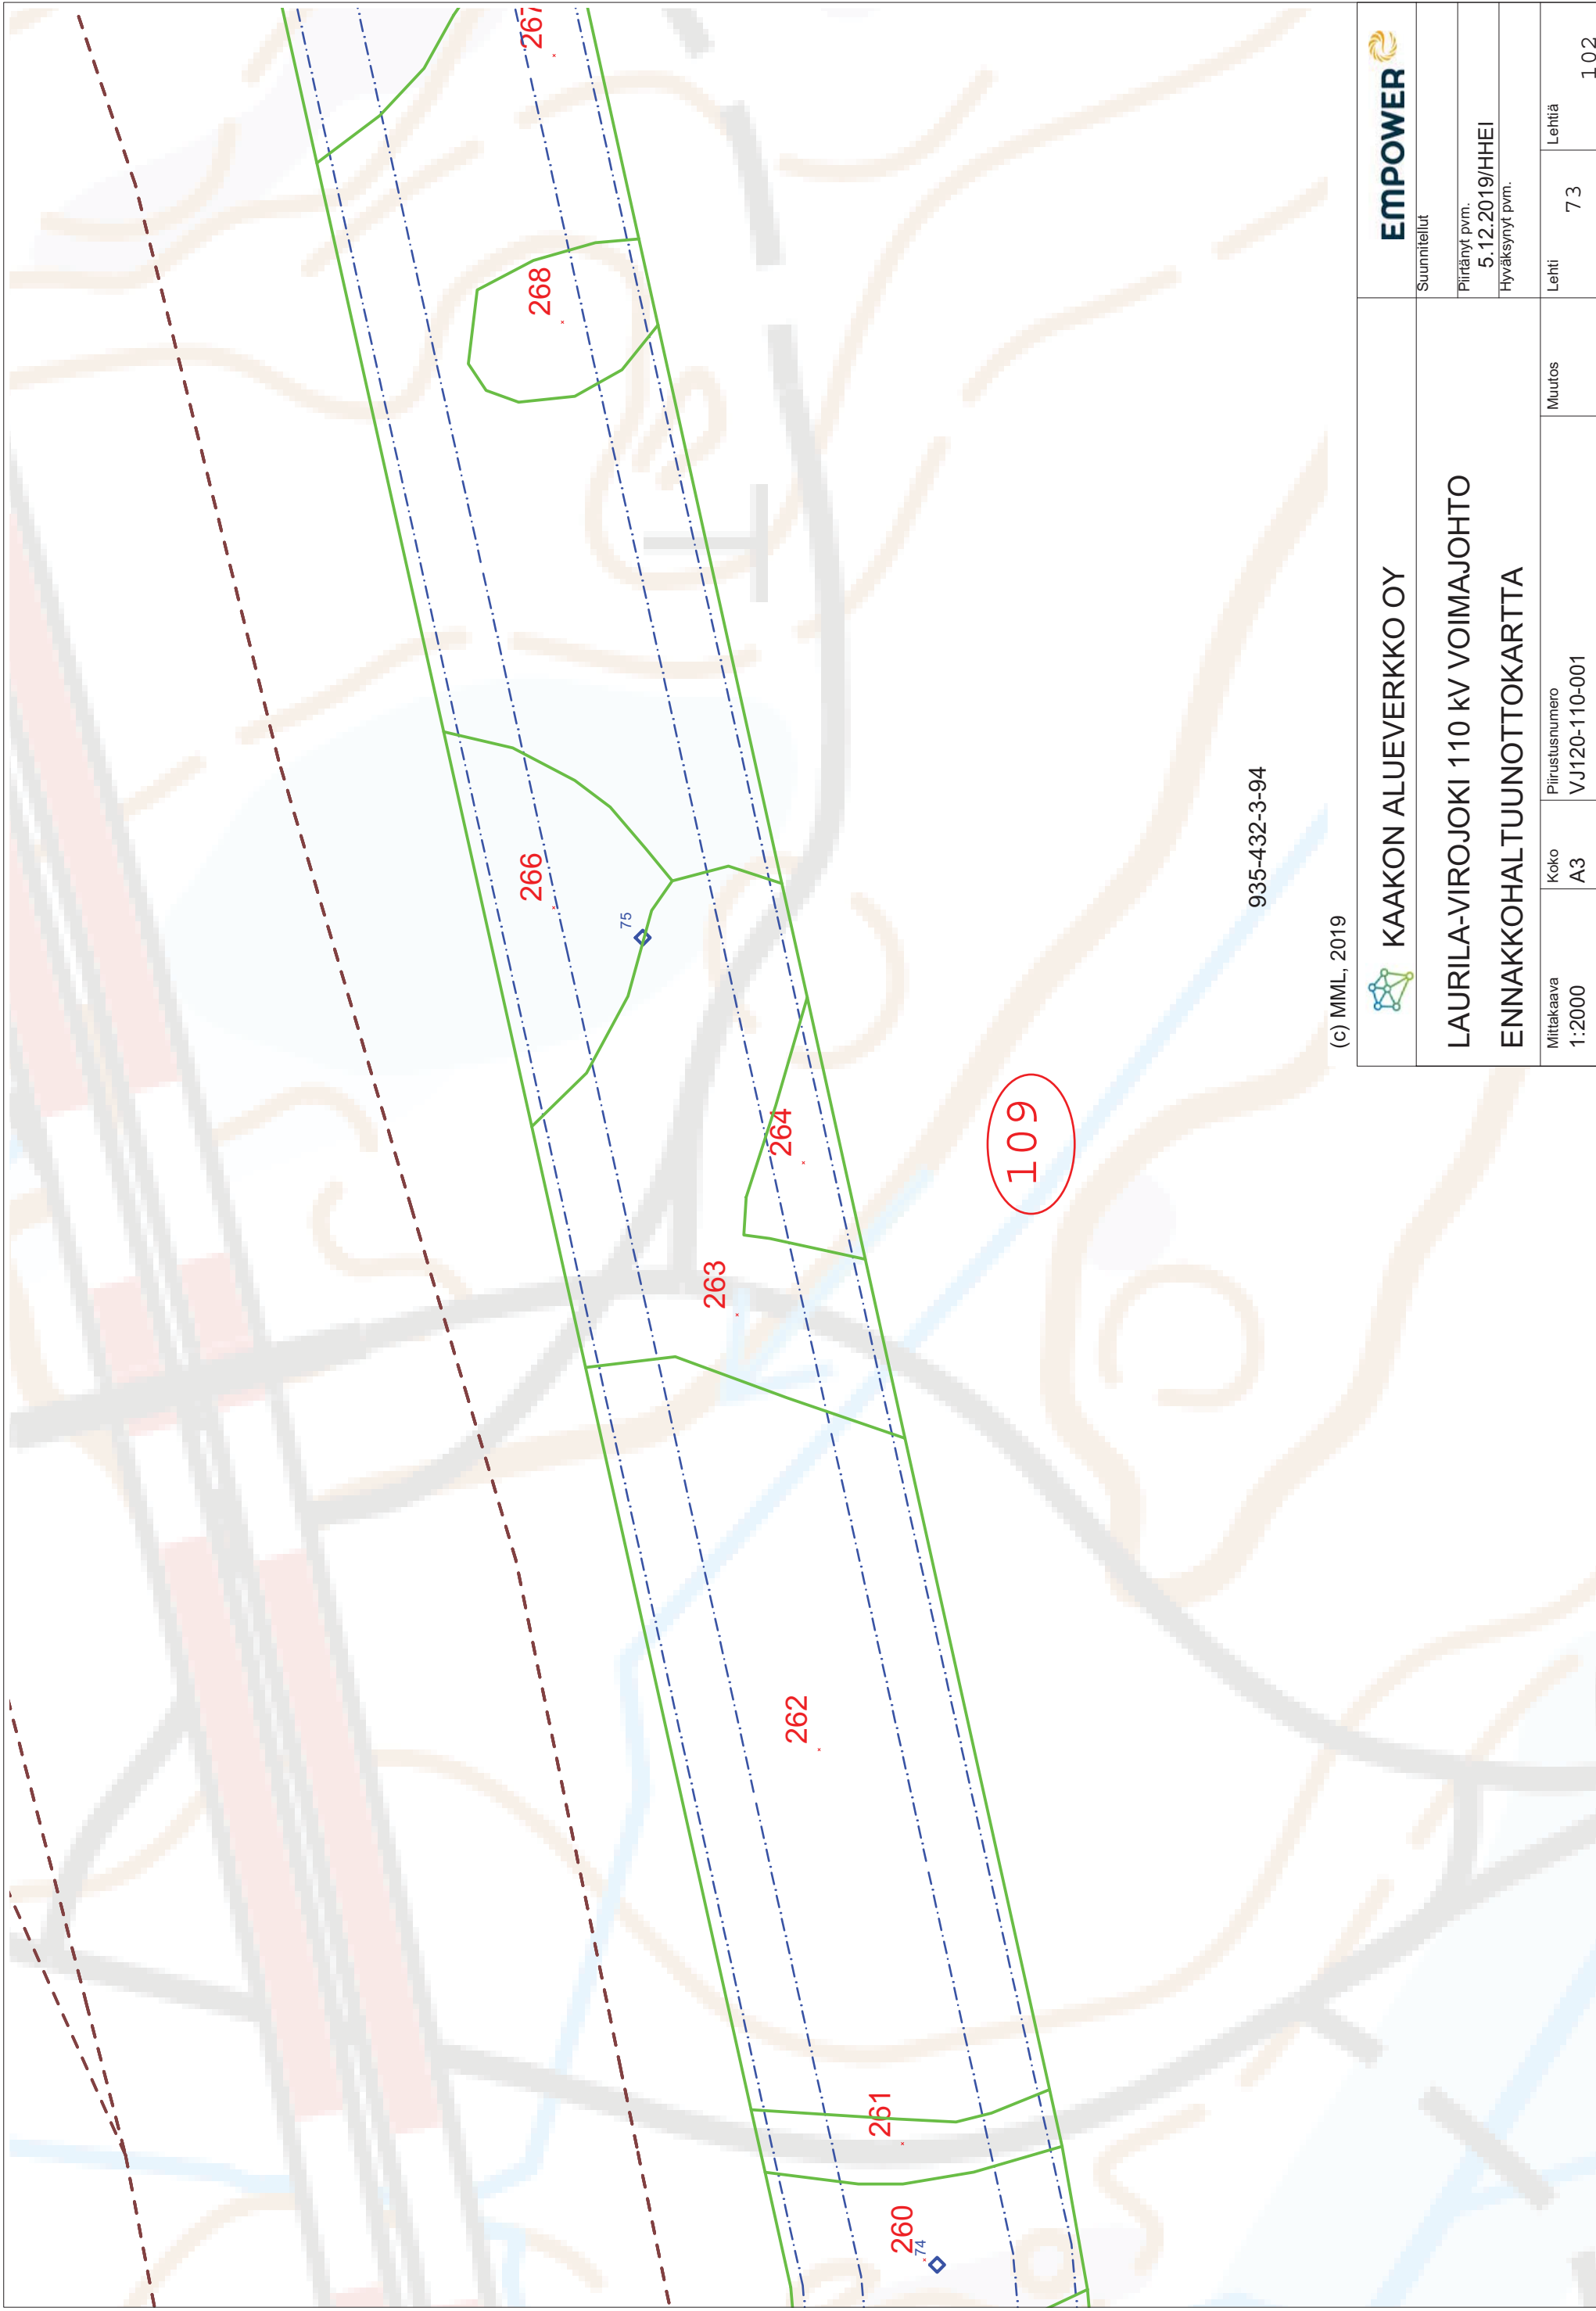

(c) MML, 2019

935-432-3-94



KAAKON ALUEVERKKO OY



Suunnitelut

Piirretty pvm.

5.12.2019/HHEI

Hyväksynyt pvm.

LAURILA-VIROJOKI 110 KV VOIMAJOHTO

ENNAKKOHALTUUNNOTKARTTA

Mittakaava
1:2000

Koko
A3

Piirustusnumero

VJ120-110-001


Muutos

Lehti

73

Lehtiä

102

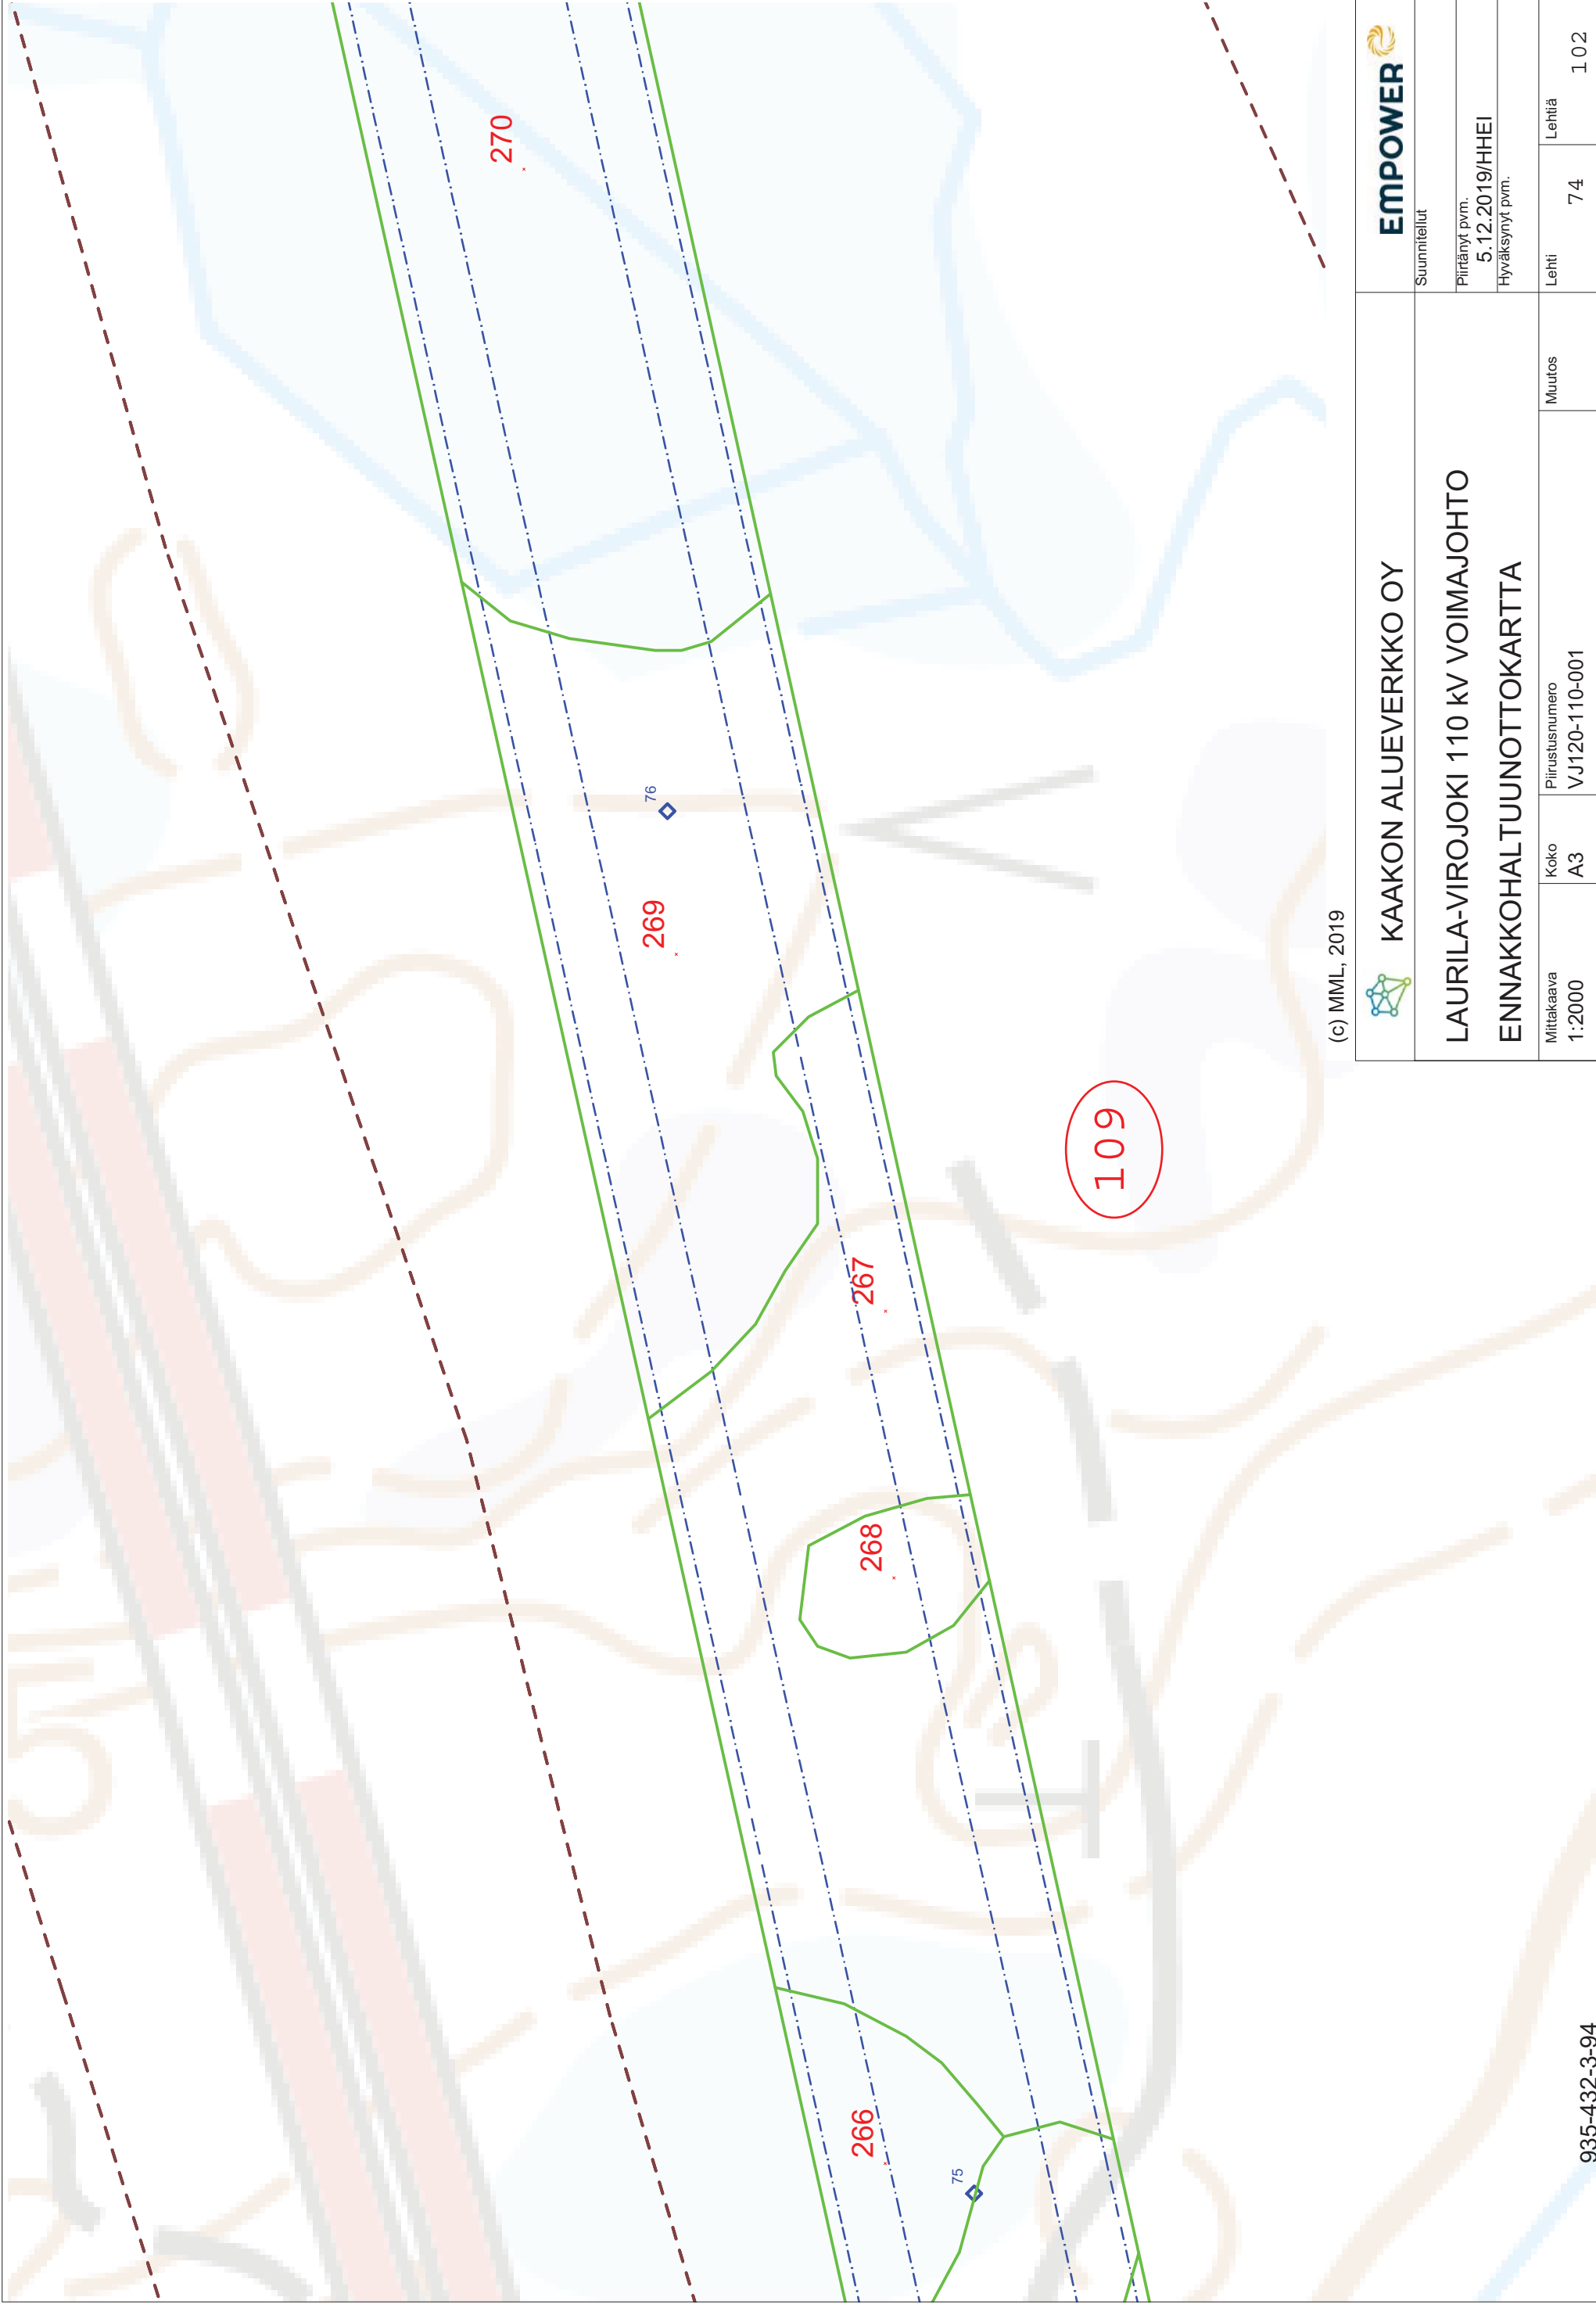

(c) MML, 2019




KAAKON ALUEVERKKO OY



Suunnitelut		Suunnitelut	
Piirretty pvm. 5.12.2019/HHEI		Piirretty pvm. 5.12.2019/HHEI	
Hyväksynyt pvm.		Hyväksynyt pvm.	
Mittakaava 1:2000	Koko A3	Piirustusnumero VJ120-110-001	Muutos
		Lehti 74	Lehtiä 1 02

LAURILA-VIROJOKI 110 KV VOIMAJOHTO
ENNAKKOHALTUUNNOTKARTTA

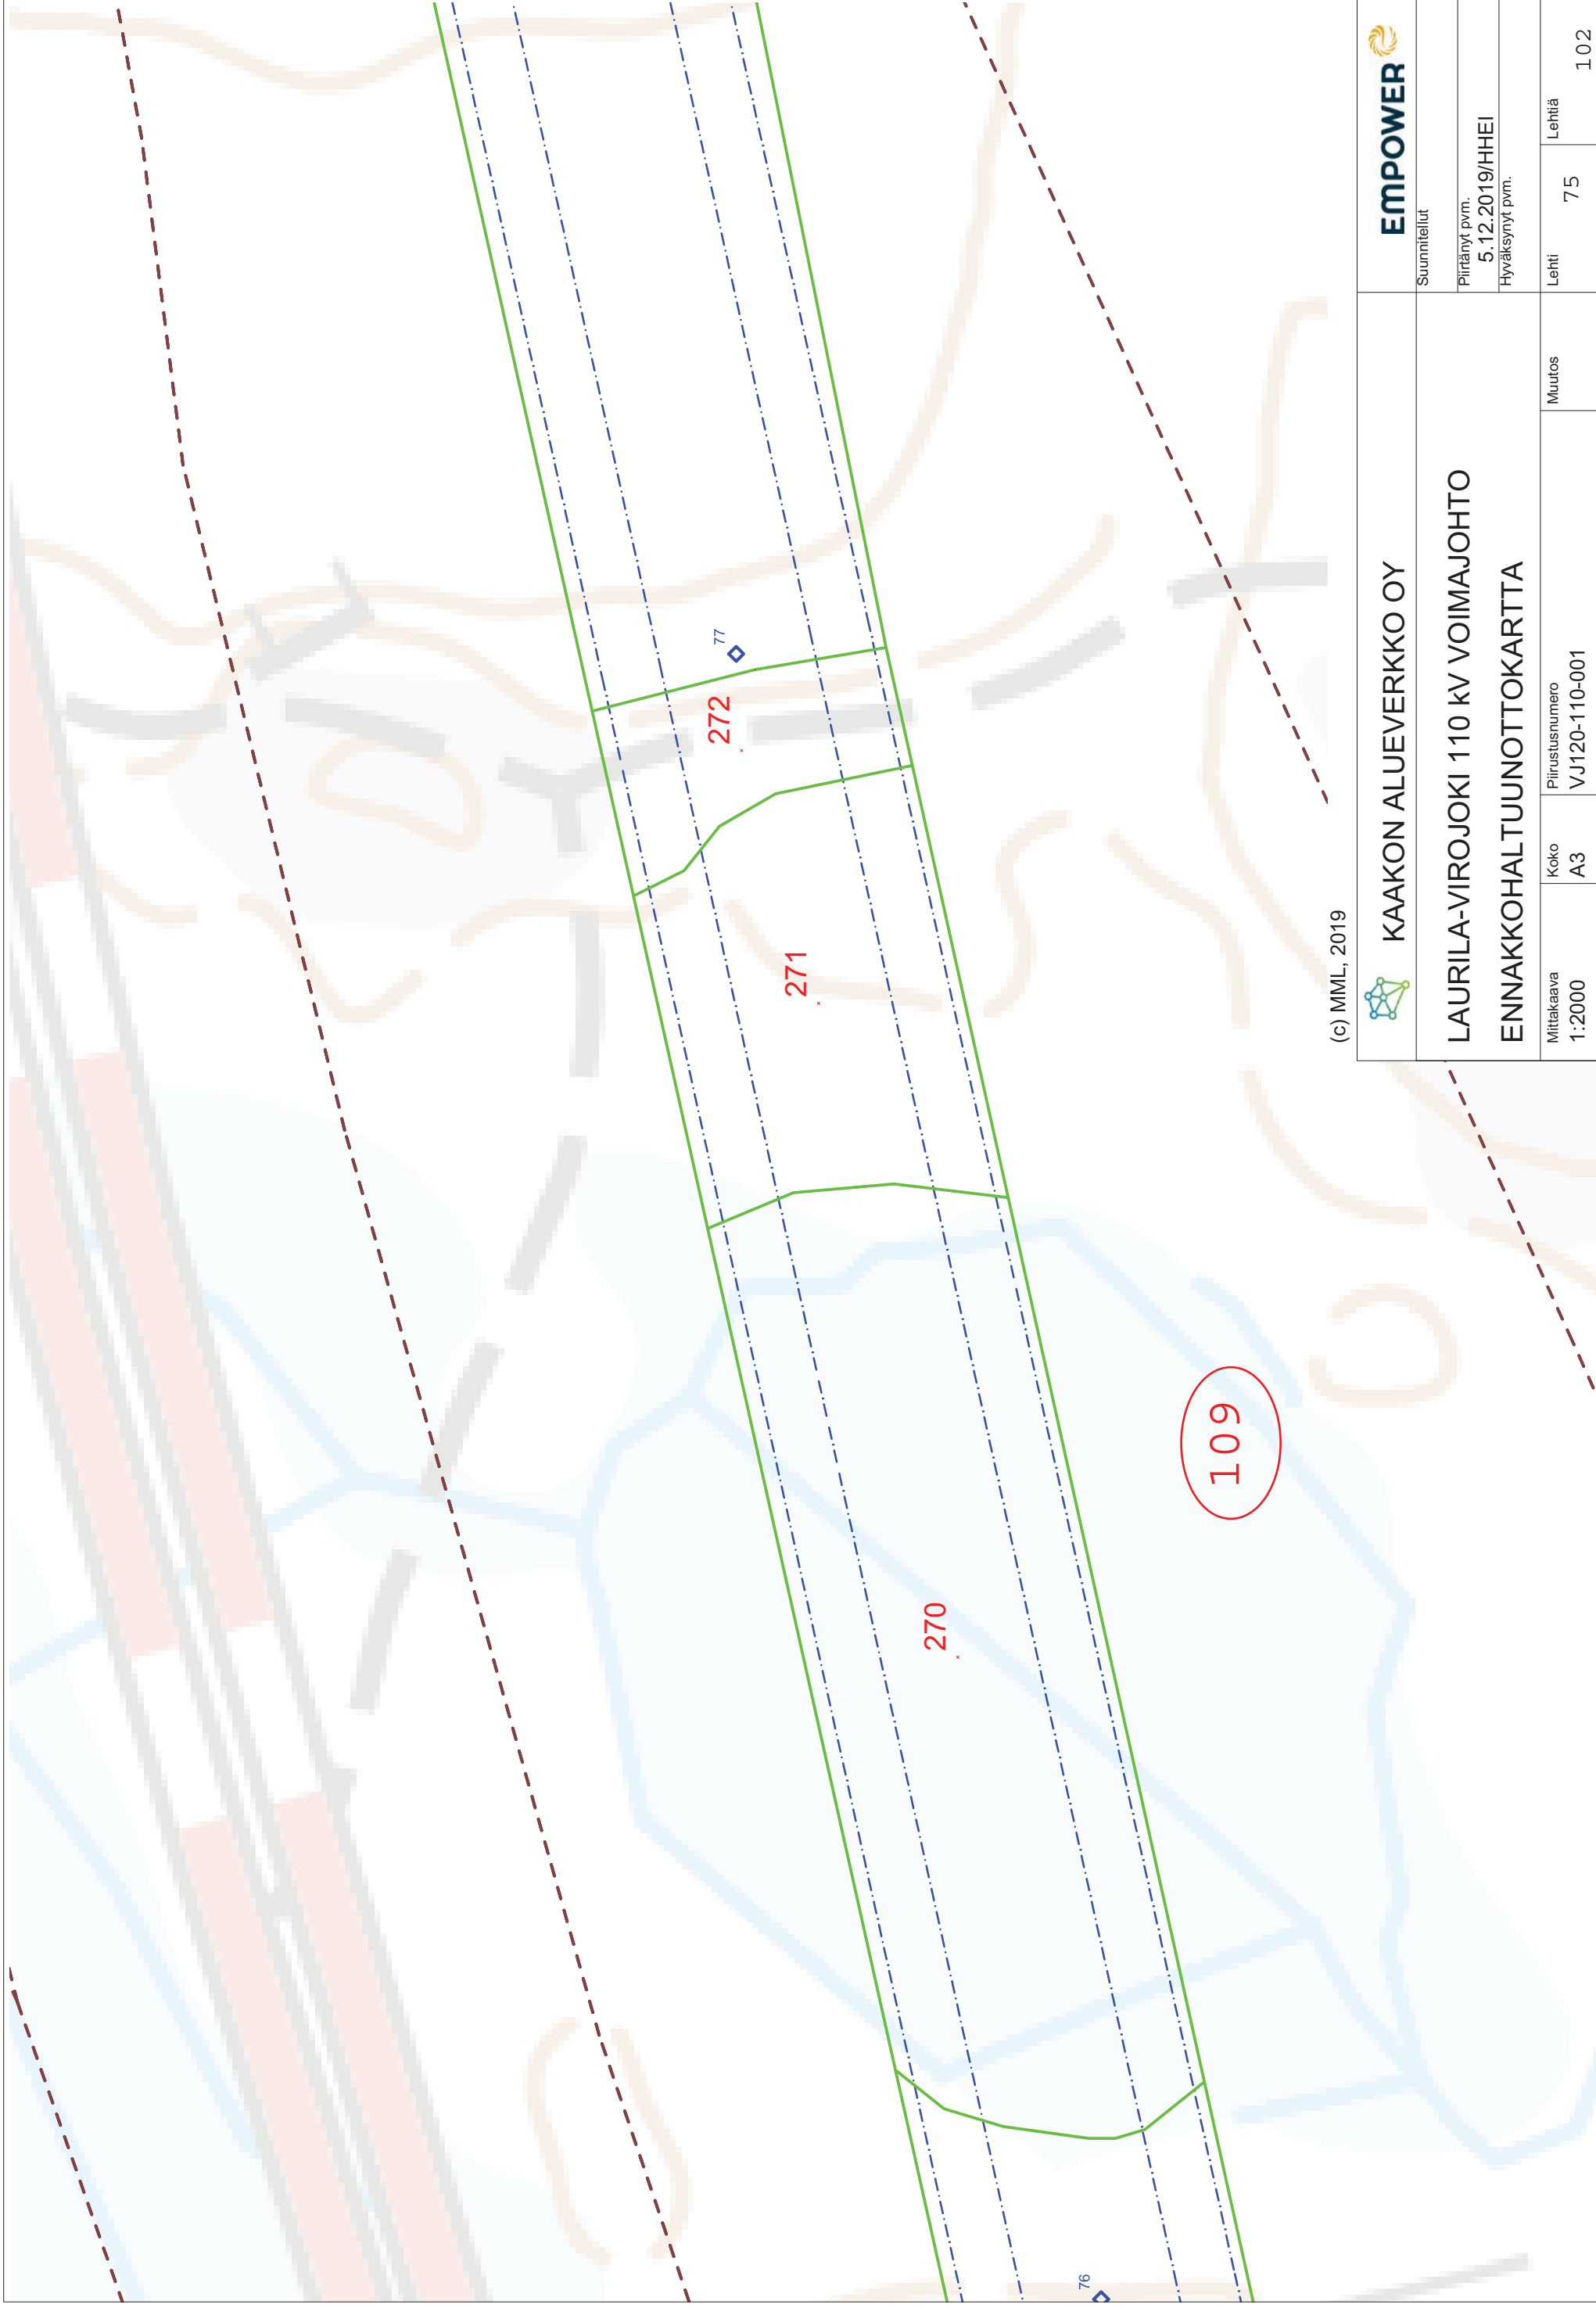

(c) MML, 2019



KAAKON ALUEVERKKO OY

**LAURILA-VIROJOKI 110 KV VOIMAJOHTO
ENNAKKOHALTUUNNOTKARTTA**



Suunnitelut

Piirränyt pvm.
5.12.2019/HHEI

Hyväksynyt pvm.

Mittakaava
1:2000

Koko
A3


Piirustusnumero
VJ120-110-001

Muutos

Lehti
75

Lehtiä

102

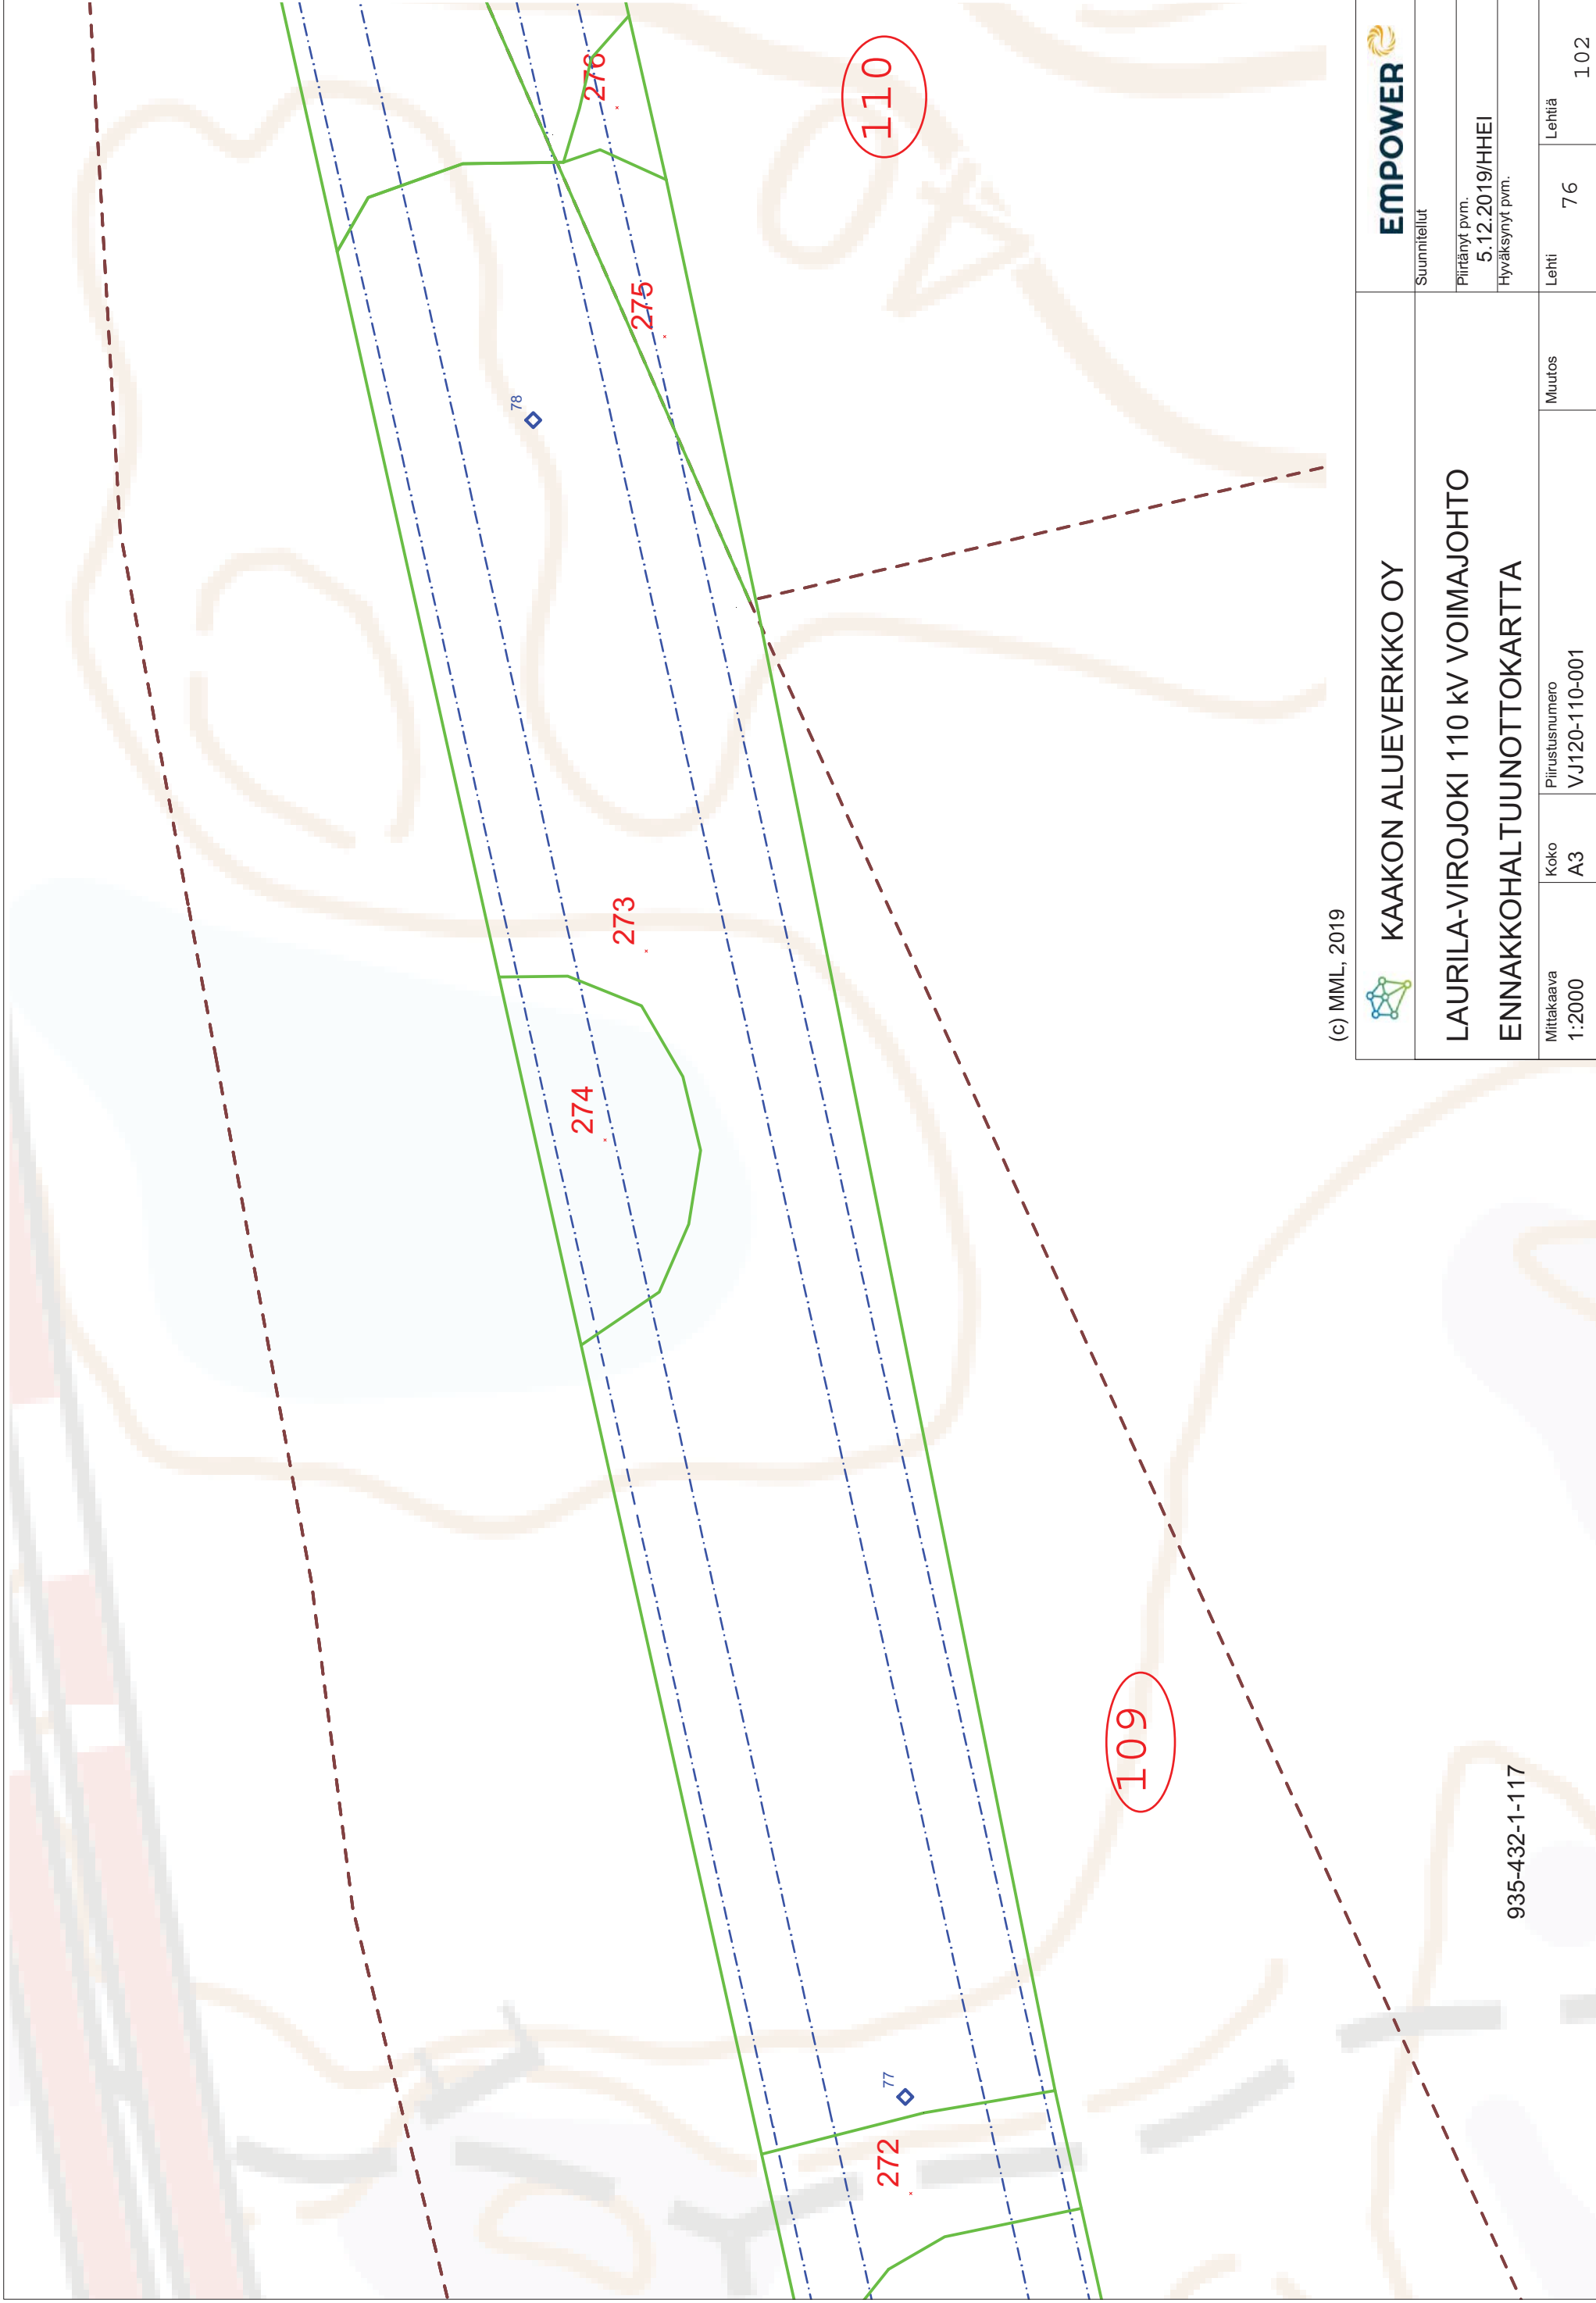

(c) MML, 2019



KAAKON ALUEVERKKO OY



Suunnitelut

LAURILA-VIROJOKI 110 KV VOIMAJOHTO
ENNAKKOHALTUUNNOTKARTTA

Piirränyt pvm.
5.12.2019/HHEI

Hyväksynyt pvm.

Mittakaava
1:2000

Koko
A3

Piirustusnumero
VJ120-110-001


Muutos

Lehti
76

Lehtiä

102

935-432-1-117

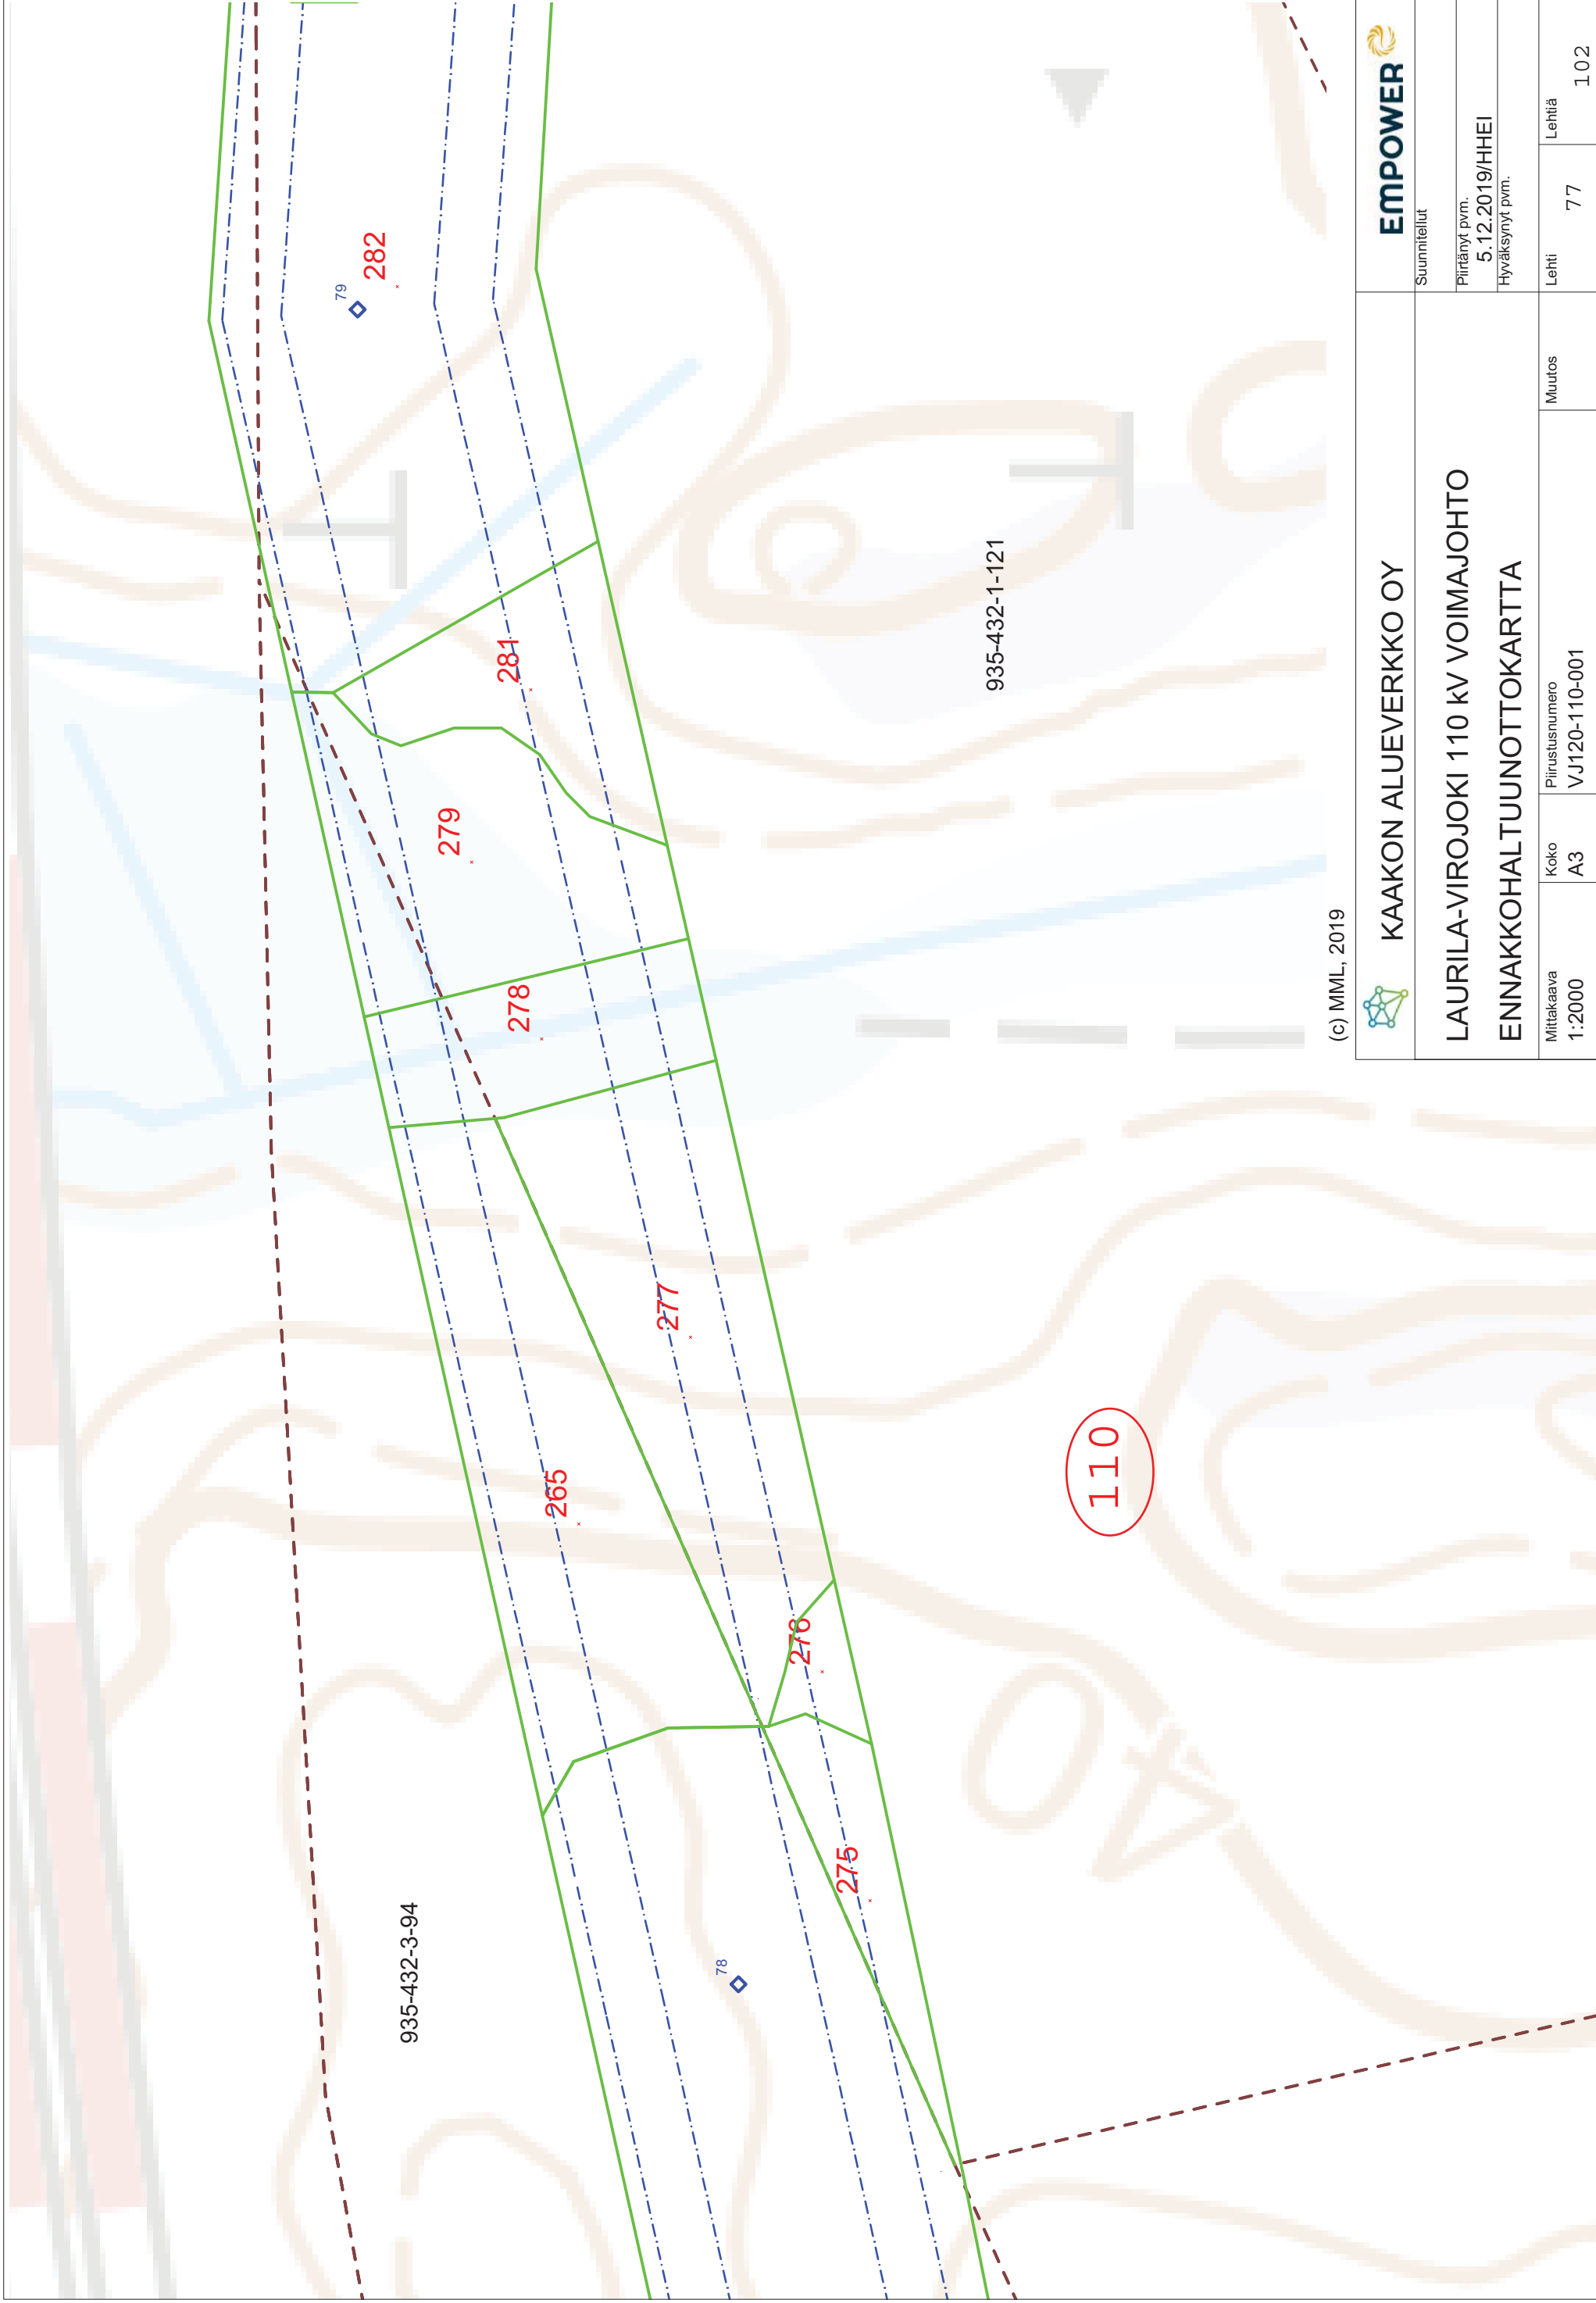

KAAKON ALUEVERKKO OY



Suunnitelut

**LAURILA-VIROJOKI 110 KV VOIMAJOHTO
ENNAKKOHALTUUNNOTKARTTA**

Piirränyt pvm.
5.12.2019/HHEI

Hyväksynyt pvm.

Mittakaava
1:2000


Koko
A3

Piirustusnumero
VJ120-110-001

Muutos

Lehti
77

Lehtiä
1.02

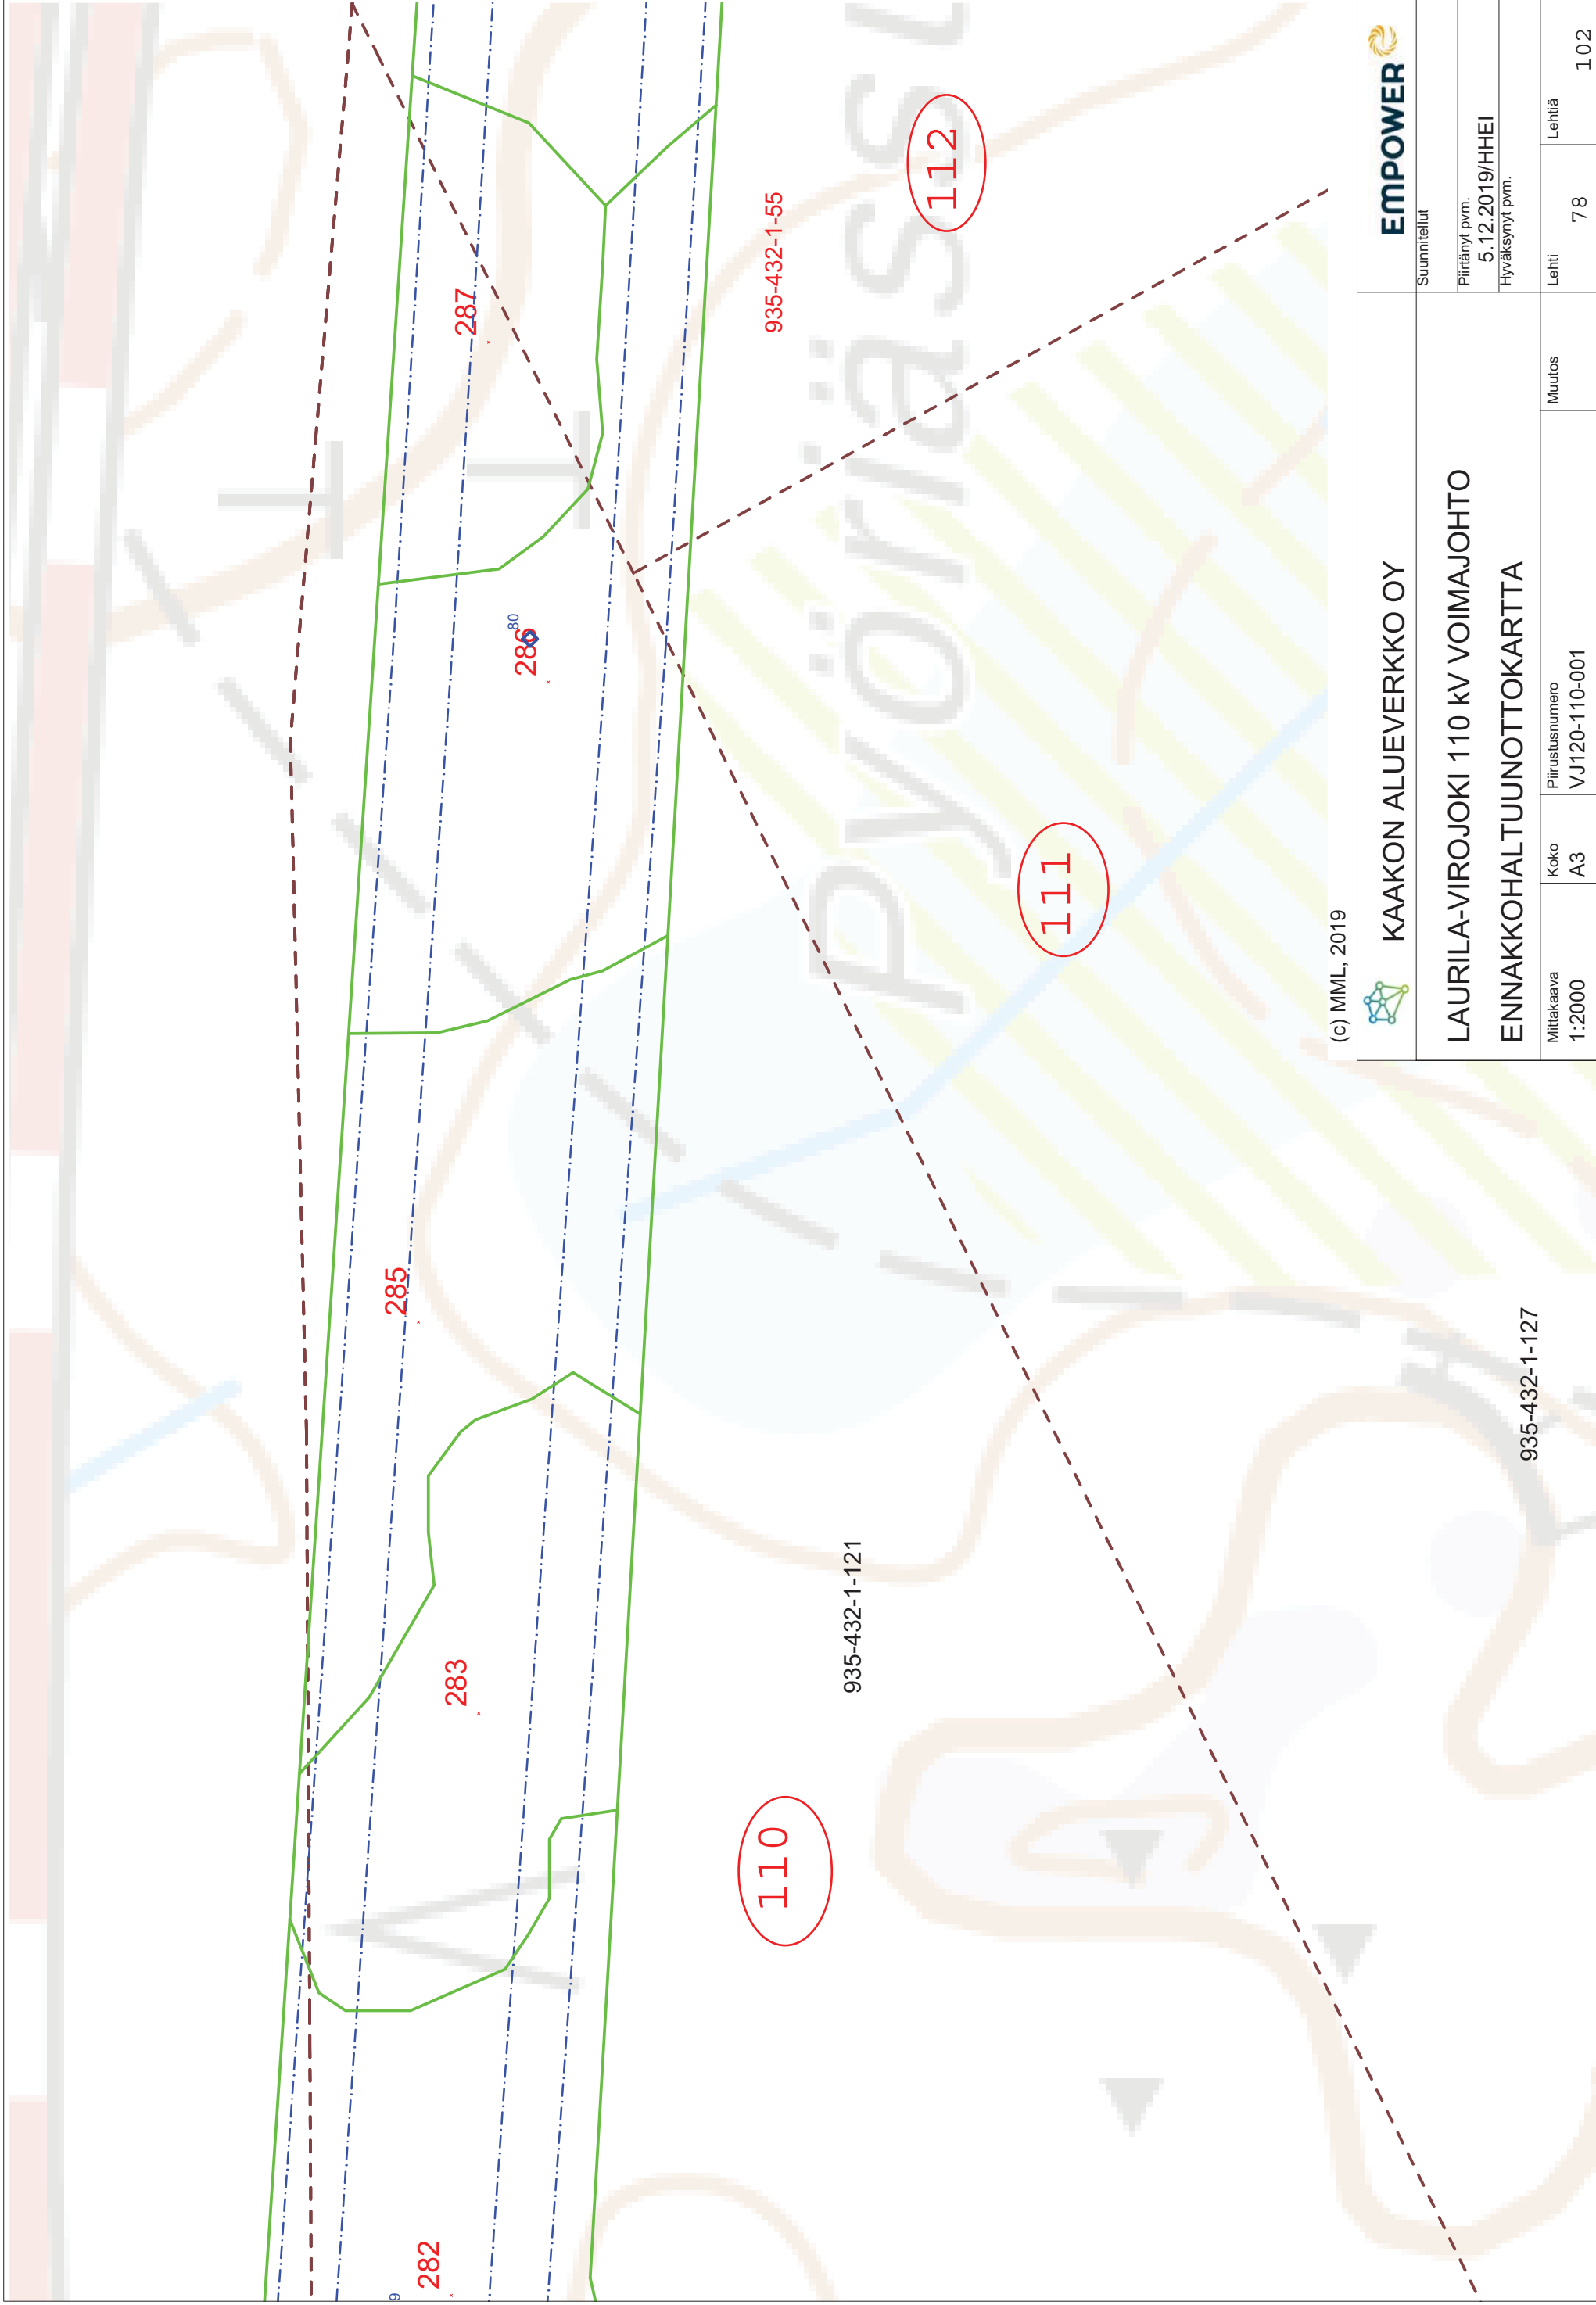

(c) MML, 2019



KAAKON ALUEVERKKO OY

LAURILA-VIROJOKI 110 KV VOIMAJOHTO
ENNAKKOHALTUUNNOTKARTTA

Suunnitelut

Piirränyt pvm.
5.12.2019/HHEI

Hyväksynyt pvm.

Lehti 78


Lehtiä 102

Muutos

Piirustusnumero
VJ120-110-001

Koko
A3

Mittakaava
1:2000

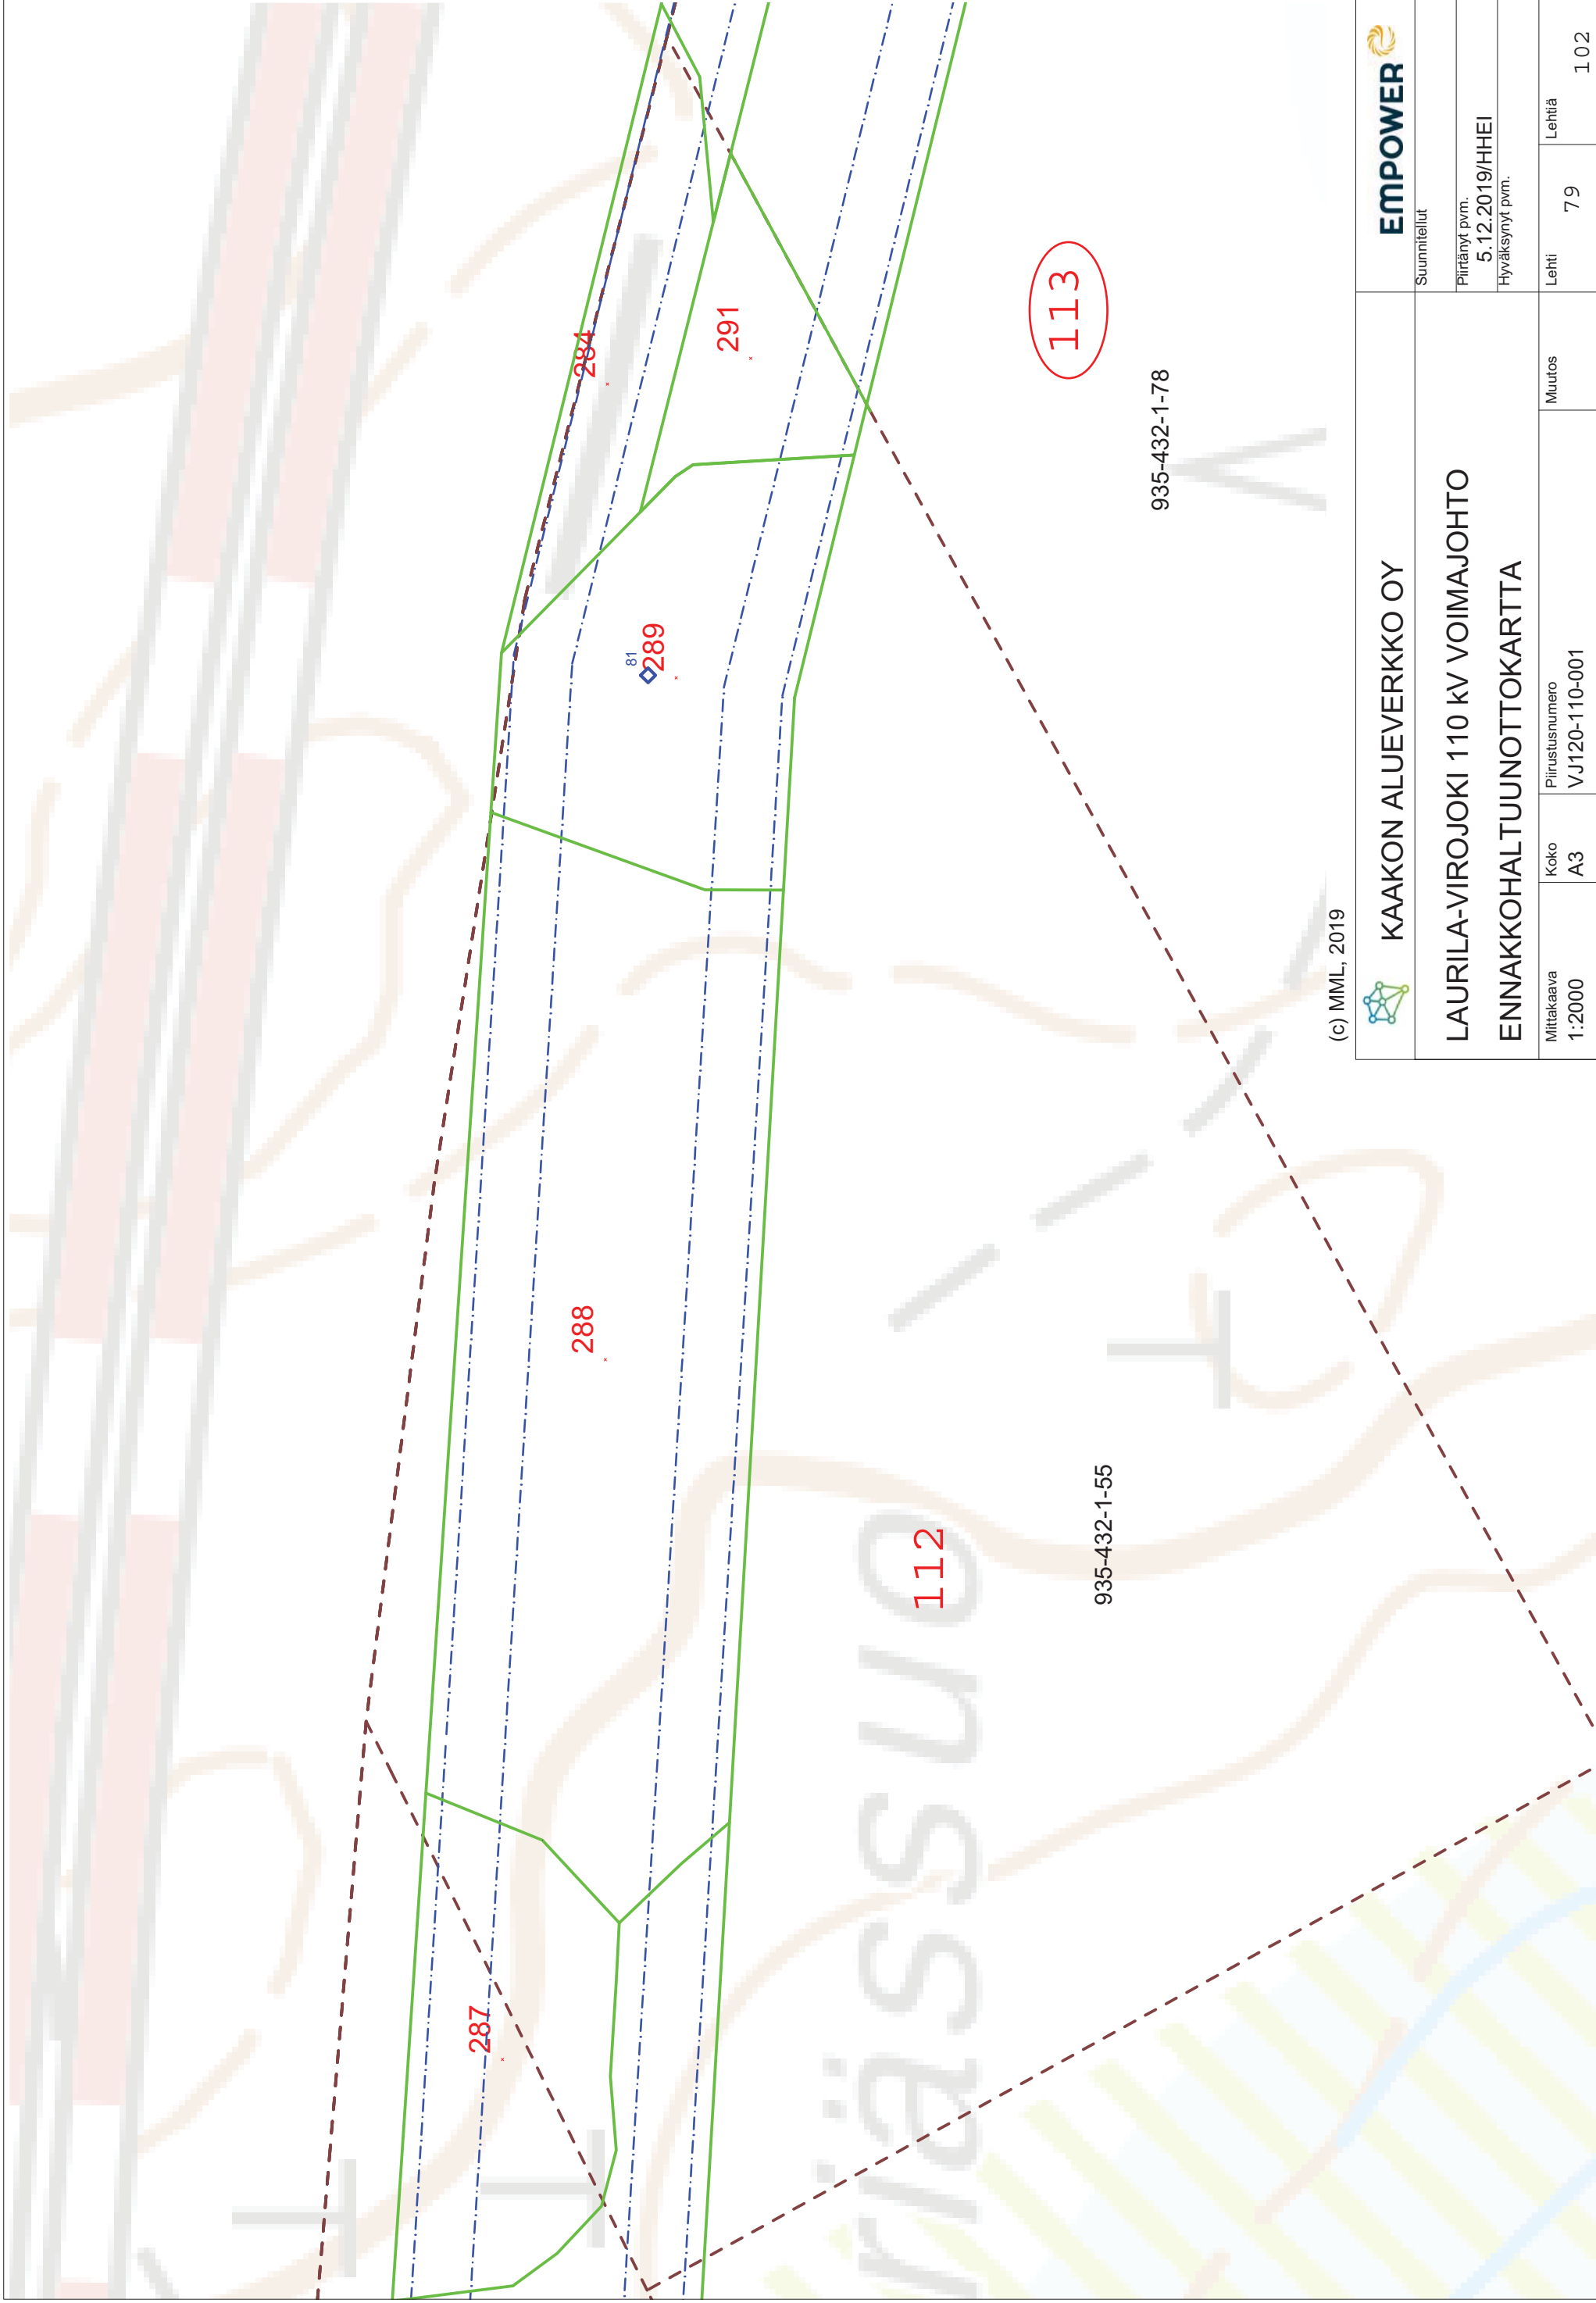

(c) MML, 2019



KAAKON ALUEVERKKO OY

LAURILA-VIROJOKI 110 KV VOIMAJOHTO
ENNAKKOHALTUUNNOTKARTTA



Suunnitelut

Piirränyt pvm.
5.12.2019/HHEI

Hyväksynyt pvm.

Mittakaava
1:2000


Koko
A3

Piirustusnumero
VJ120-110-001

Muutos

Lehti
79

Lehtiä
1.02

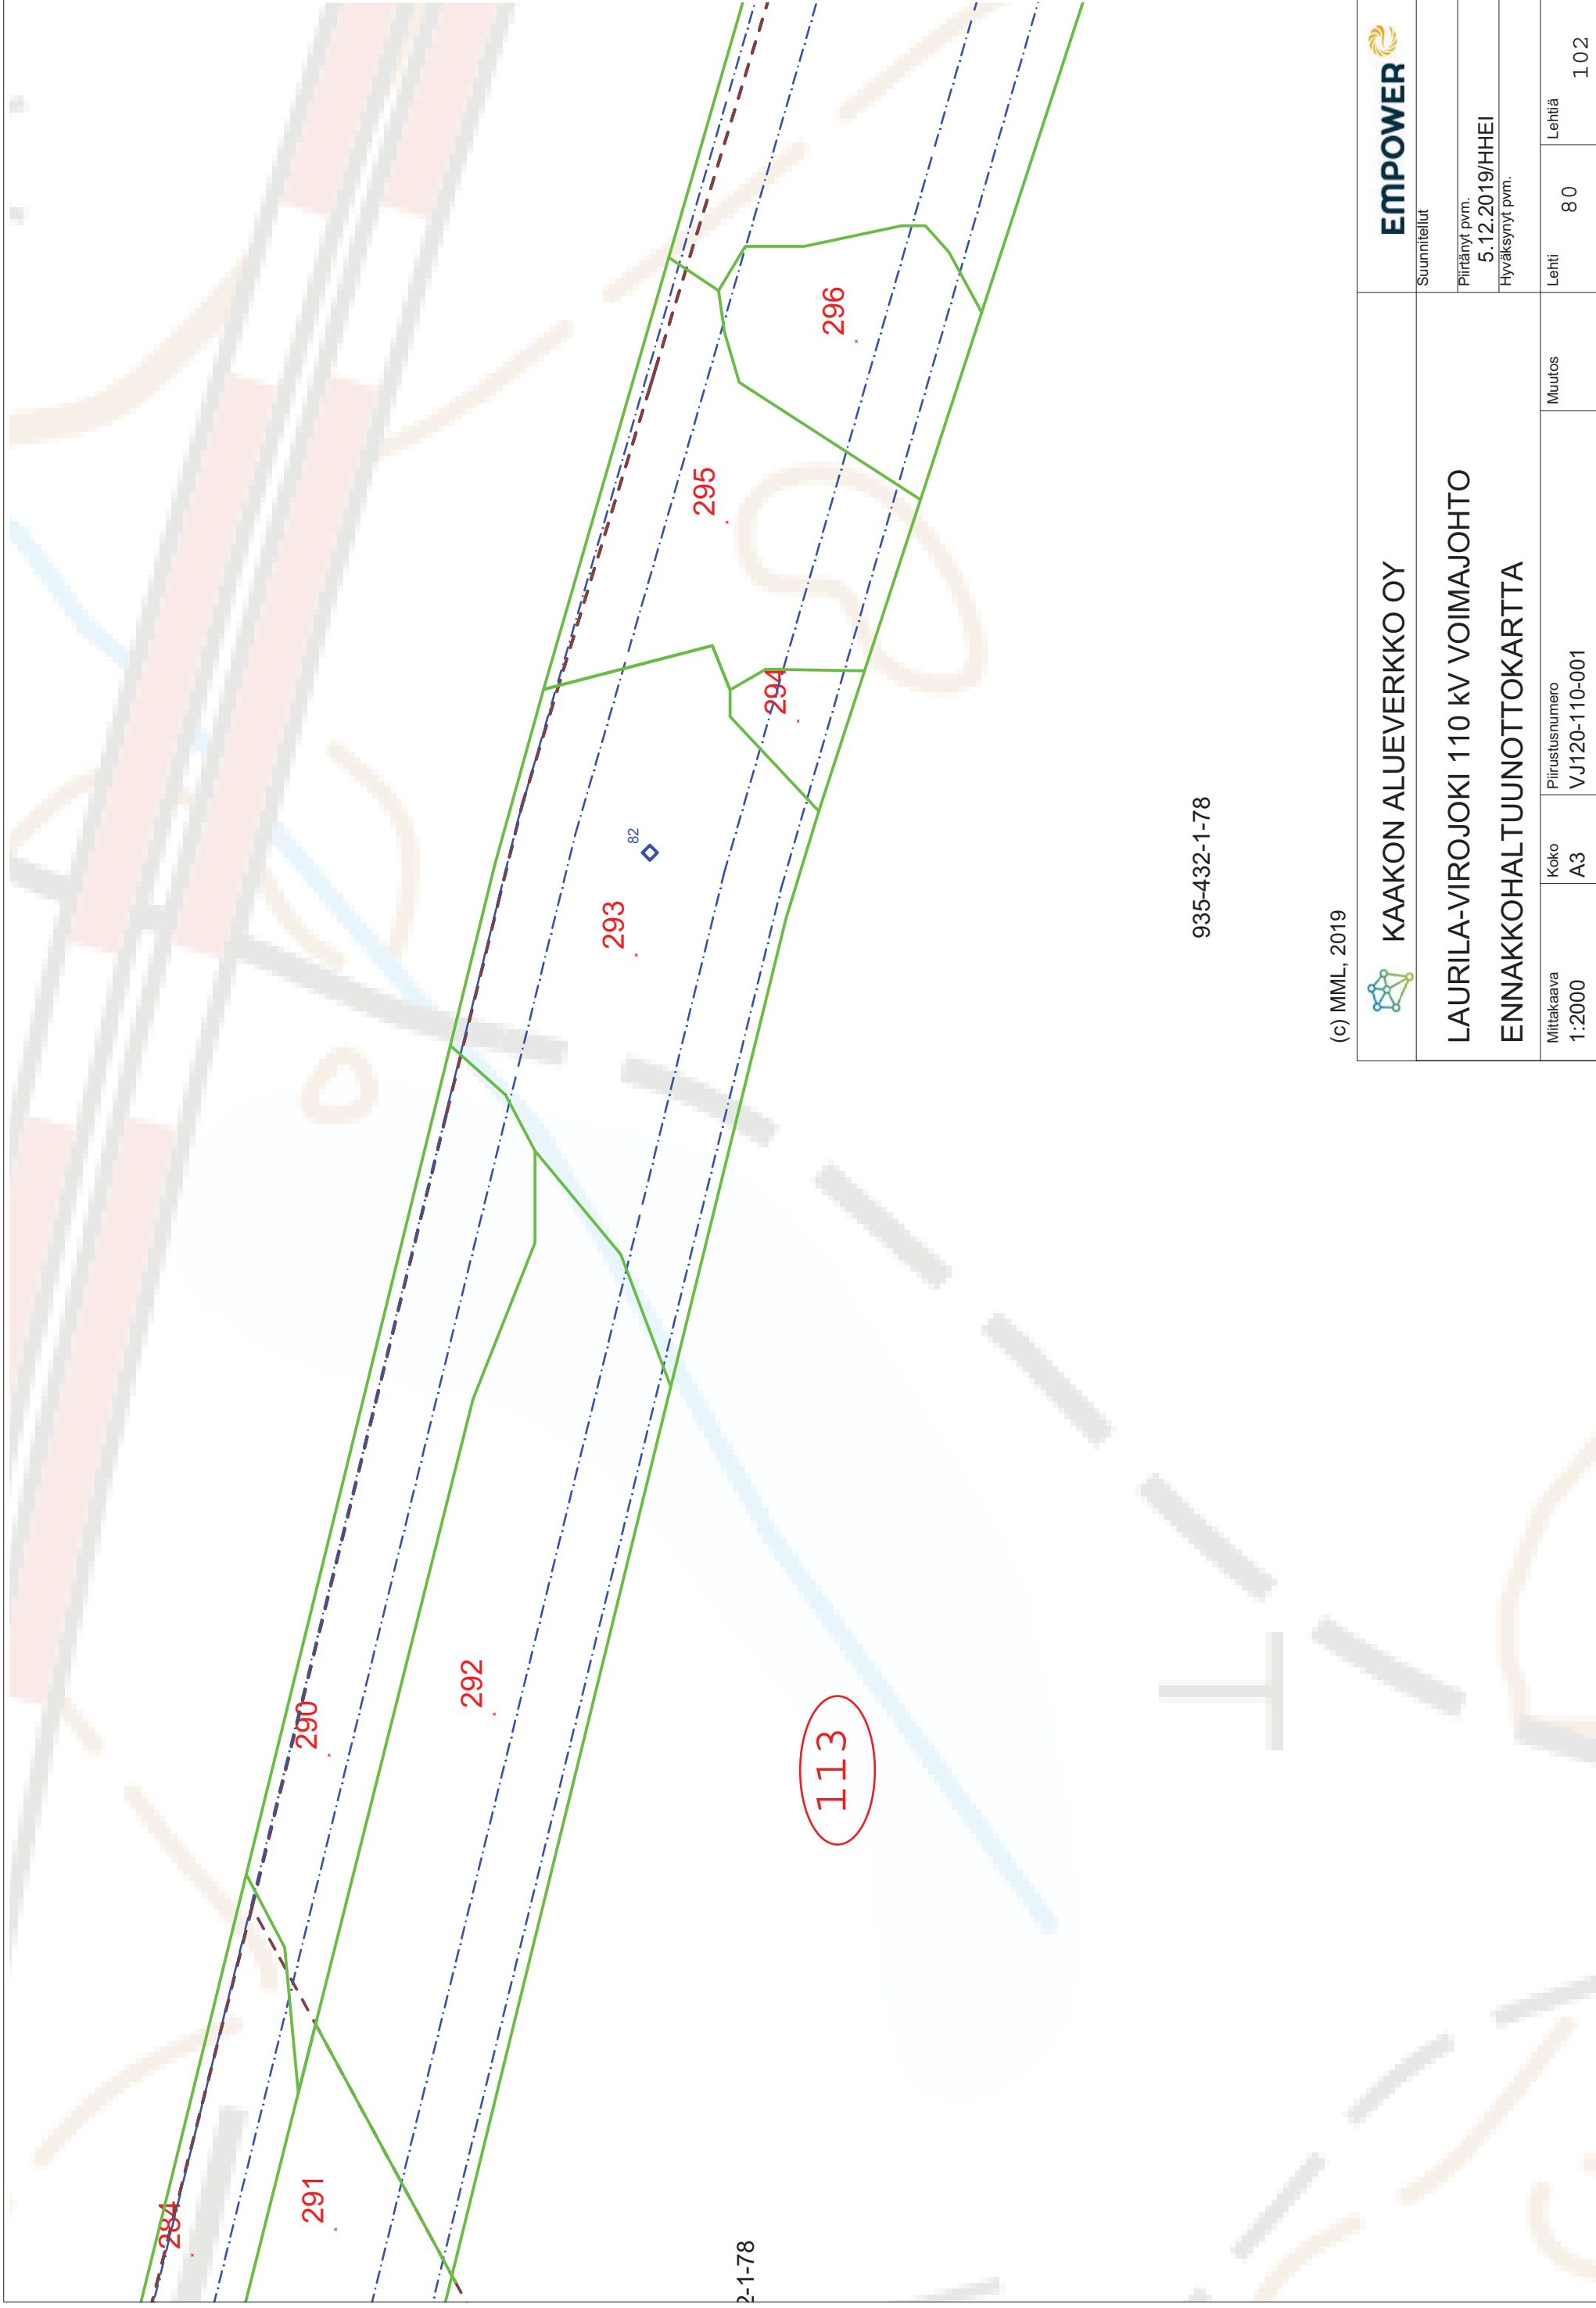

935-432-1-78

(c) MML, 2019



KAAKON ALUEVERKKO OY



Suunnitelut

LAURILA-VIROJOKI 110 KV VOIMAJOHTO
ENNAKKOHALTUUNNOTKARTTA

Piirränyt pvm.
5.12.2019/HHEI

Hyväksynyt pvm.

Mittakaava
1:2000

Koko
A3


Piirustusnumero
VJ120-110-001

Muutos

Lehti
80

Lehtiä

1.02

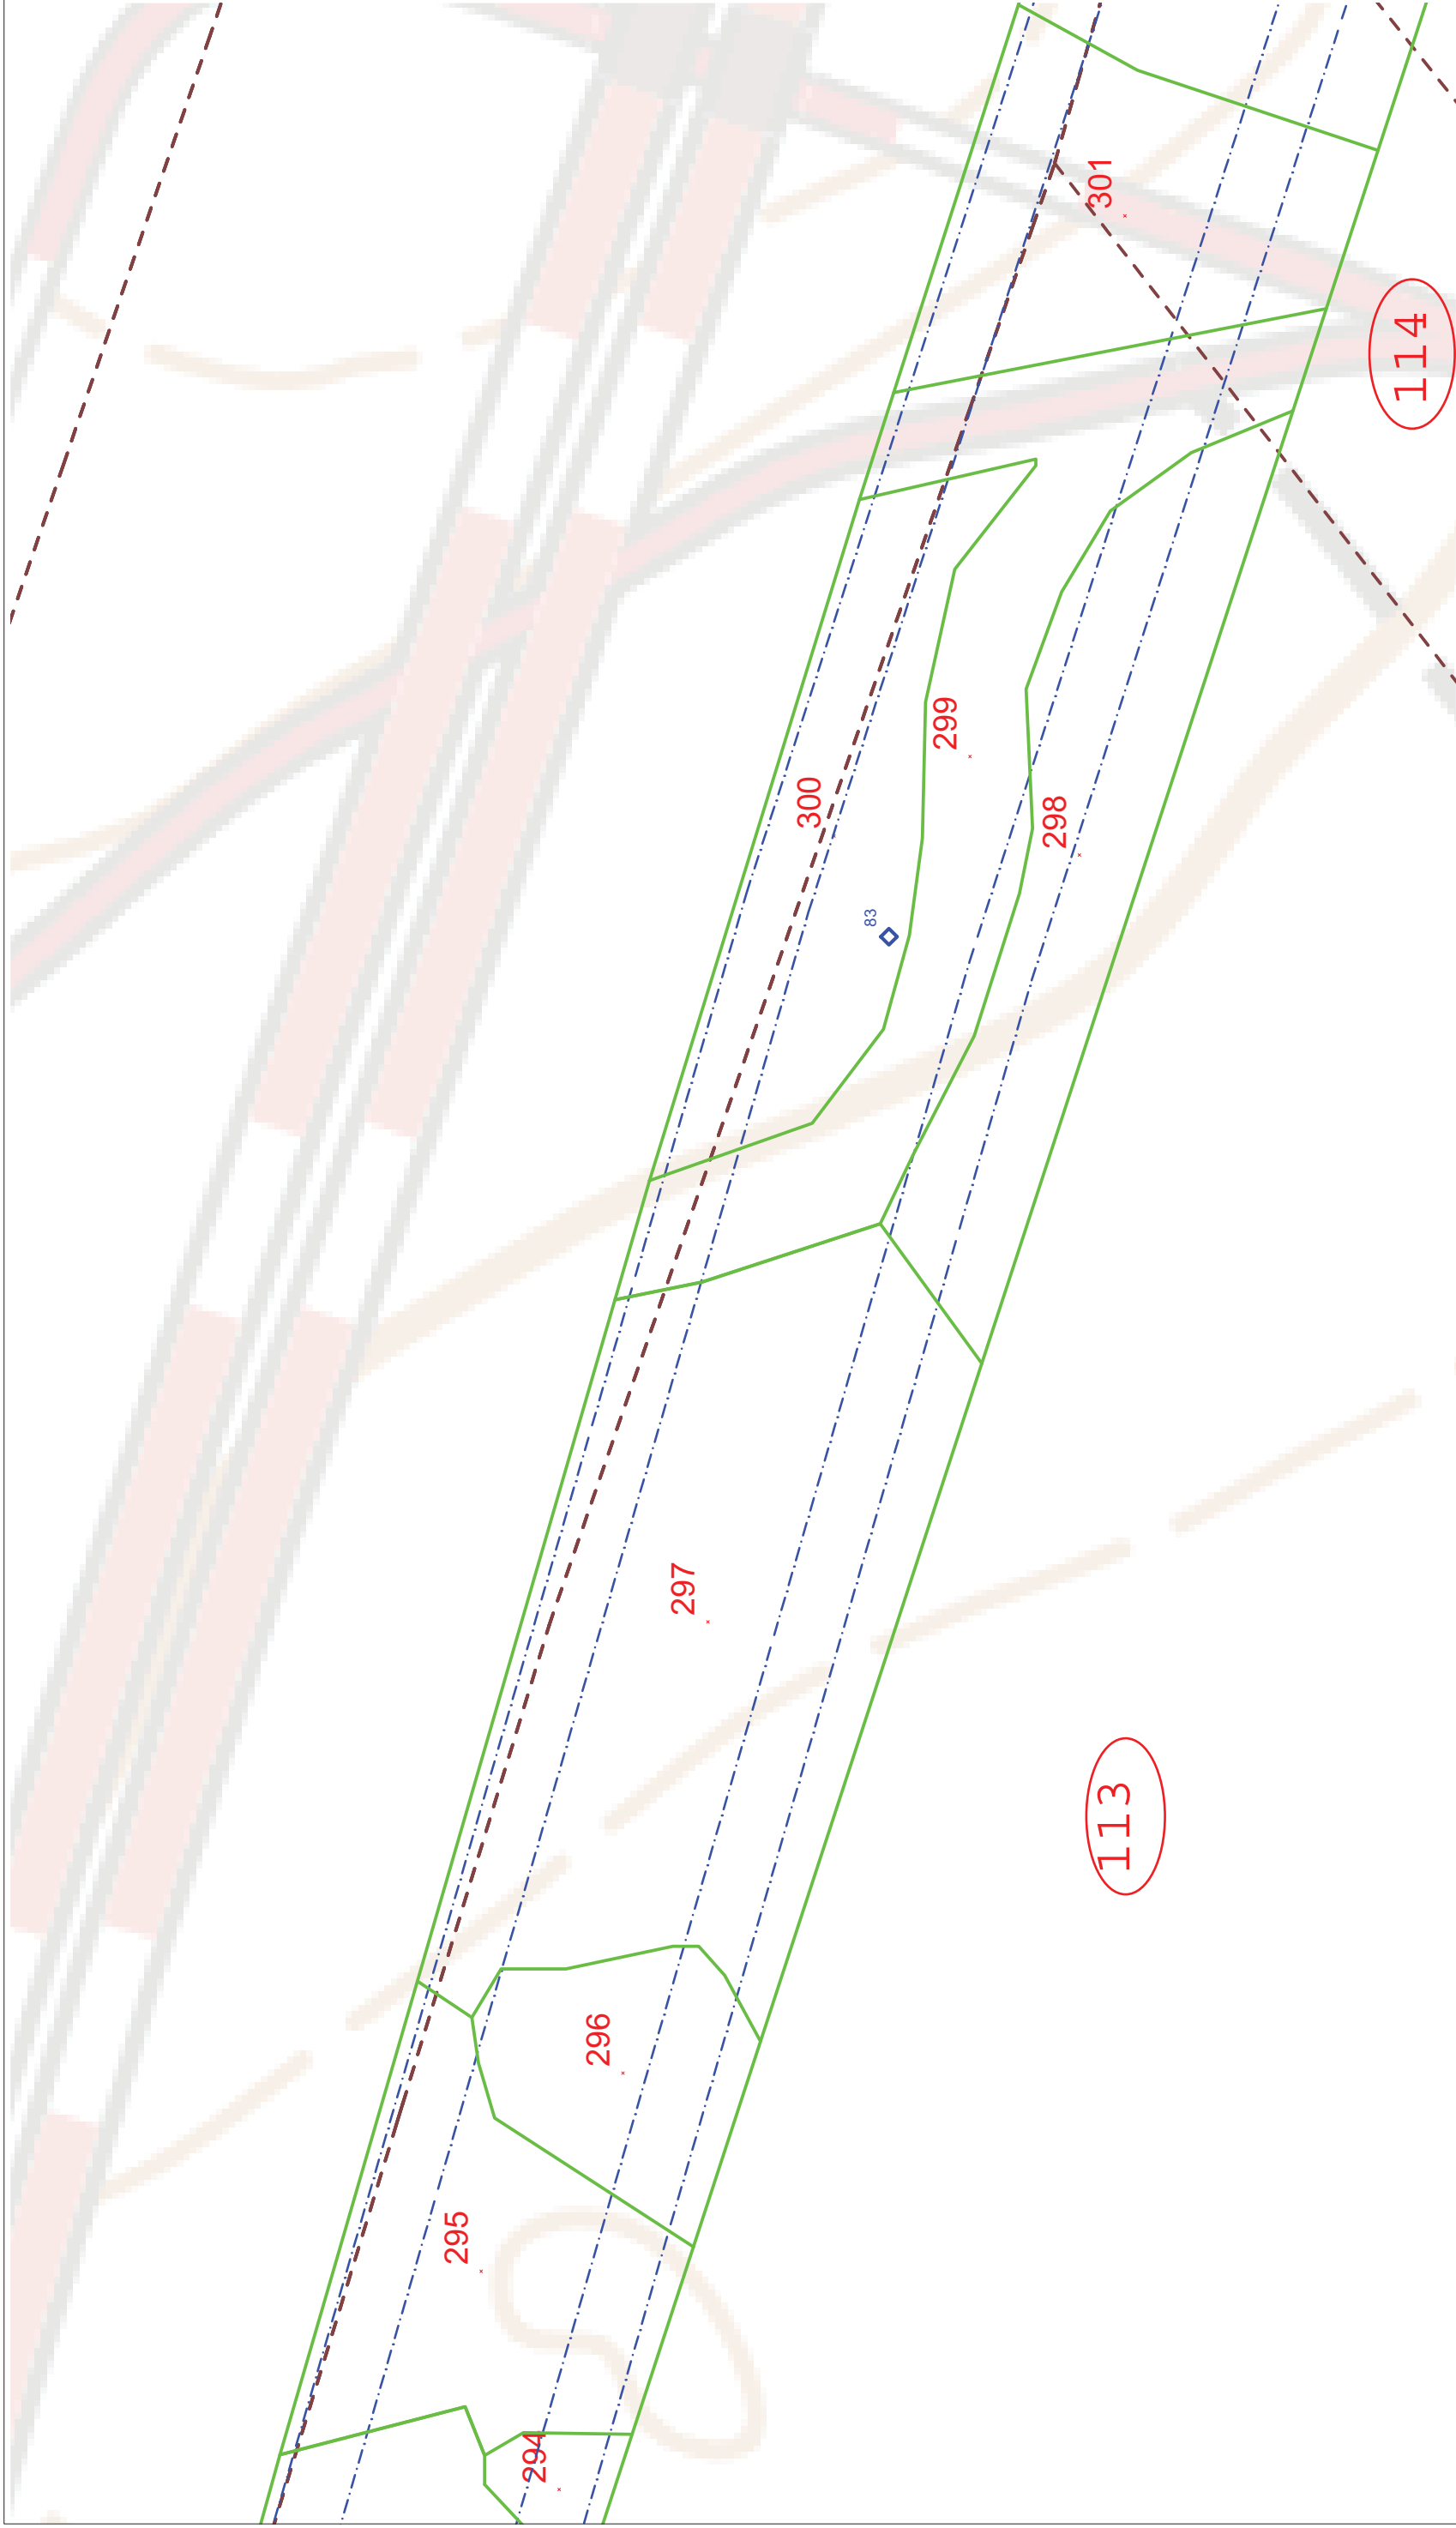

(c) MML, 2019



KAAKON ALUEVERKKO OY

LAURILA-VIROJOKI 110 KV VOIMAJOHTO
ENNAKKOHALTUUNNOTKARTTA



Suunnitelut

Piirretty pvm.

5.12.2019/HHEI

Hyväksynyt pvm.

Mittakaava
1:2000

Koko
A3


Piirustusnumero
VJ120-110-001

Muutos

Lehti
8.1

Lehtiä

1.02

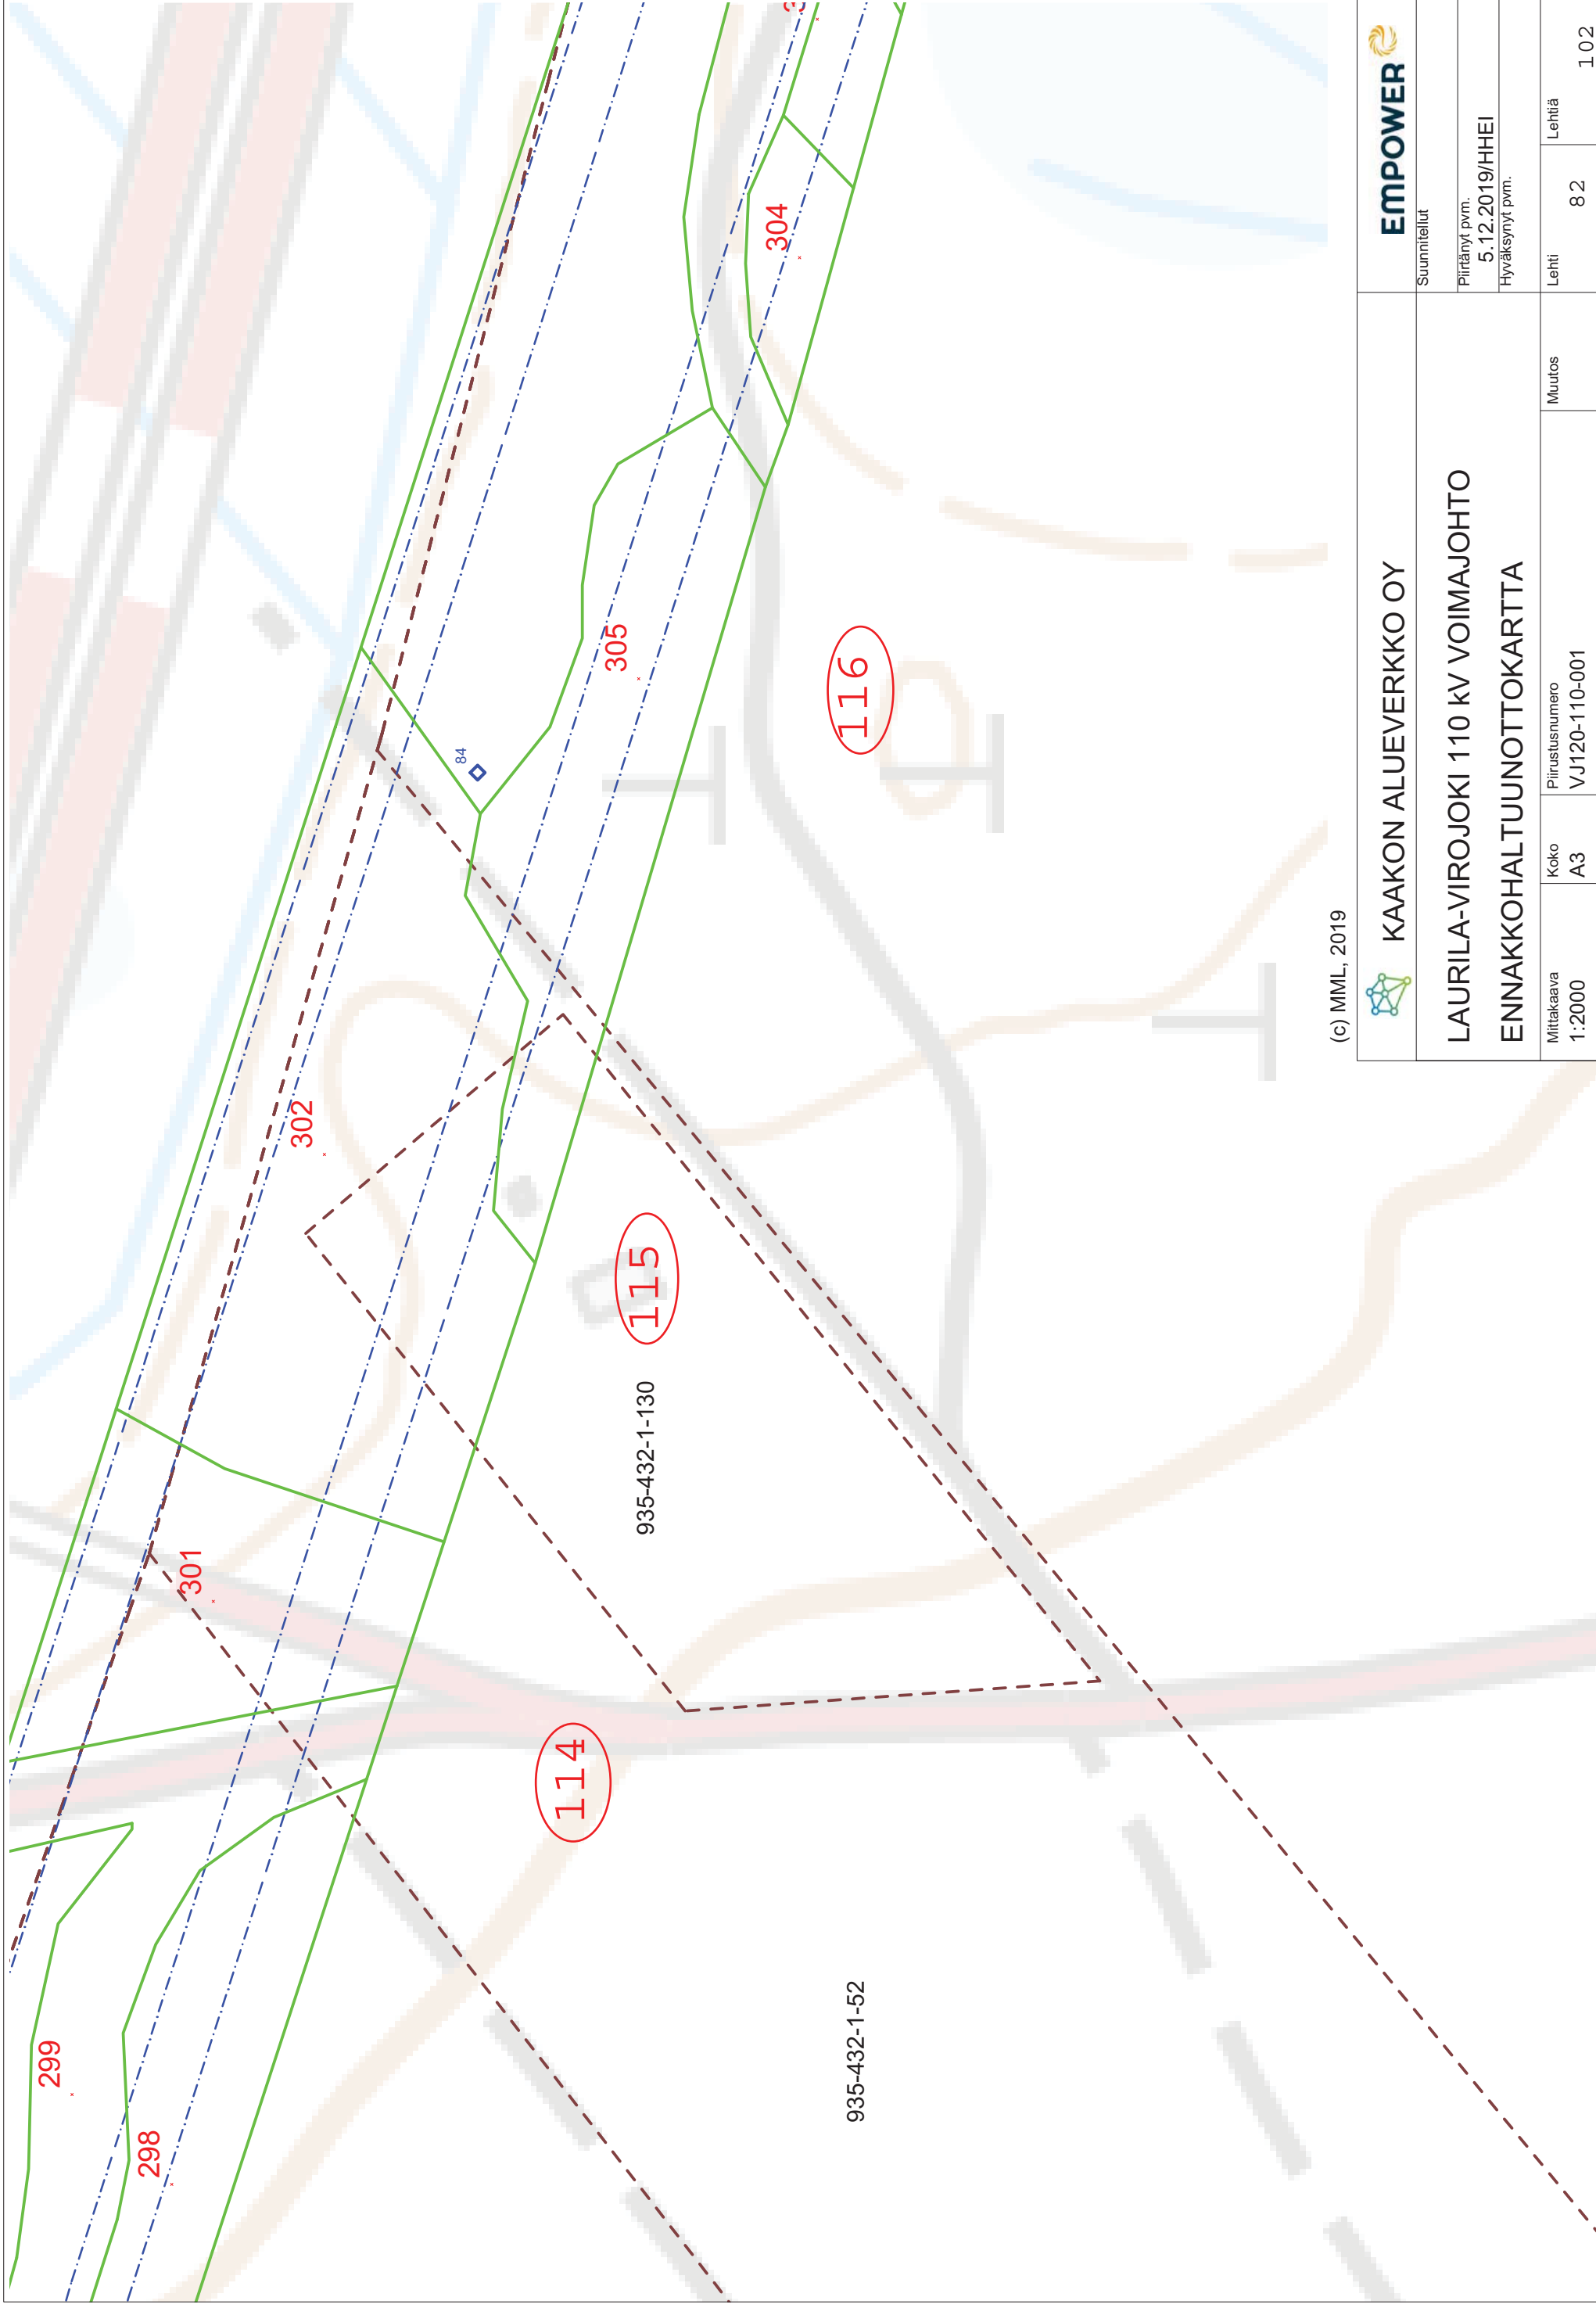

(c) MML, 2019



KAAKON ALUEVERKKO OY

LAURILA-VIROJOKI 110 KV VOIMAJOHTO
ENNAKKOHALTUUNNOTKARTTA

EMPOWER

Suunnitelut

Piirretty pvm.

5.12.2019/HHEI

Hyväksynyt pvm.

Mittakaava
1:2000

Koko
A3


Piirustusnumero
VJ120-110-001

Muutos

Lehti
82

Lehtiä

1.02

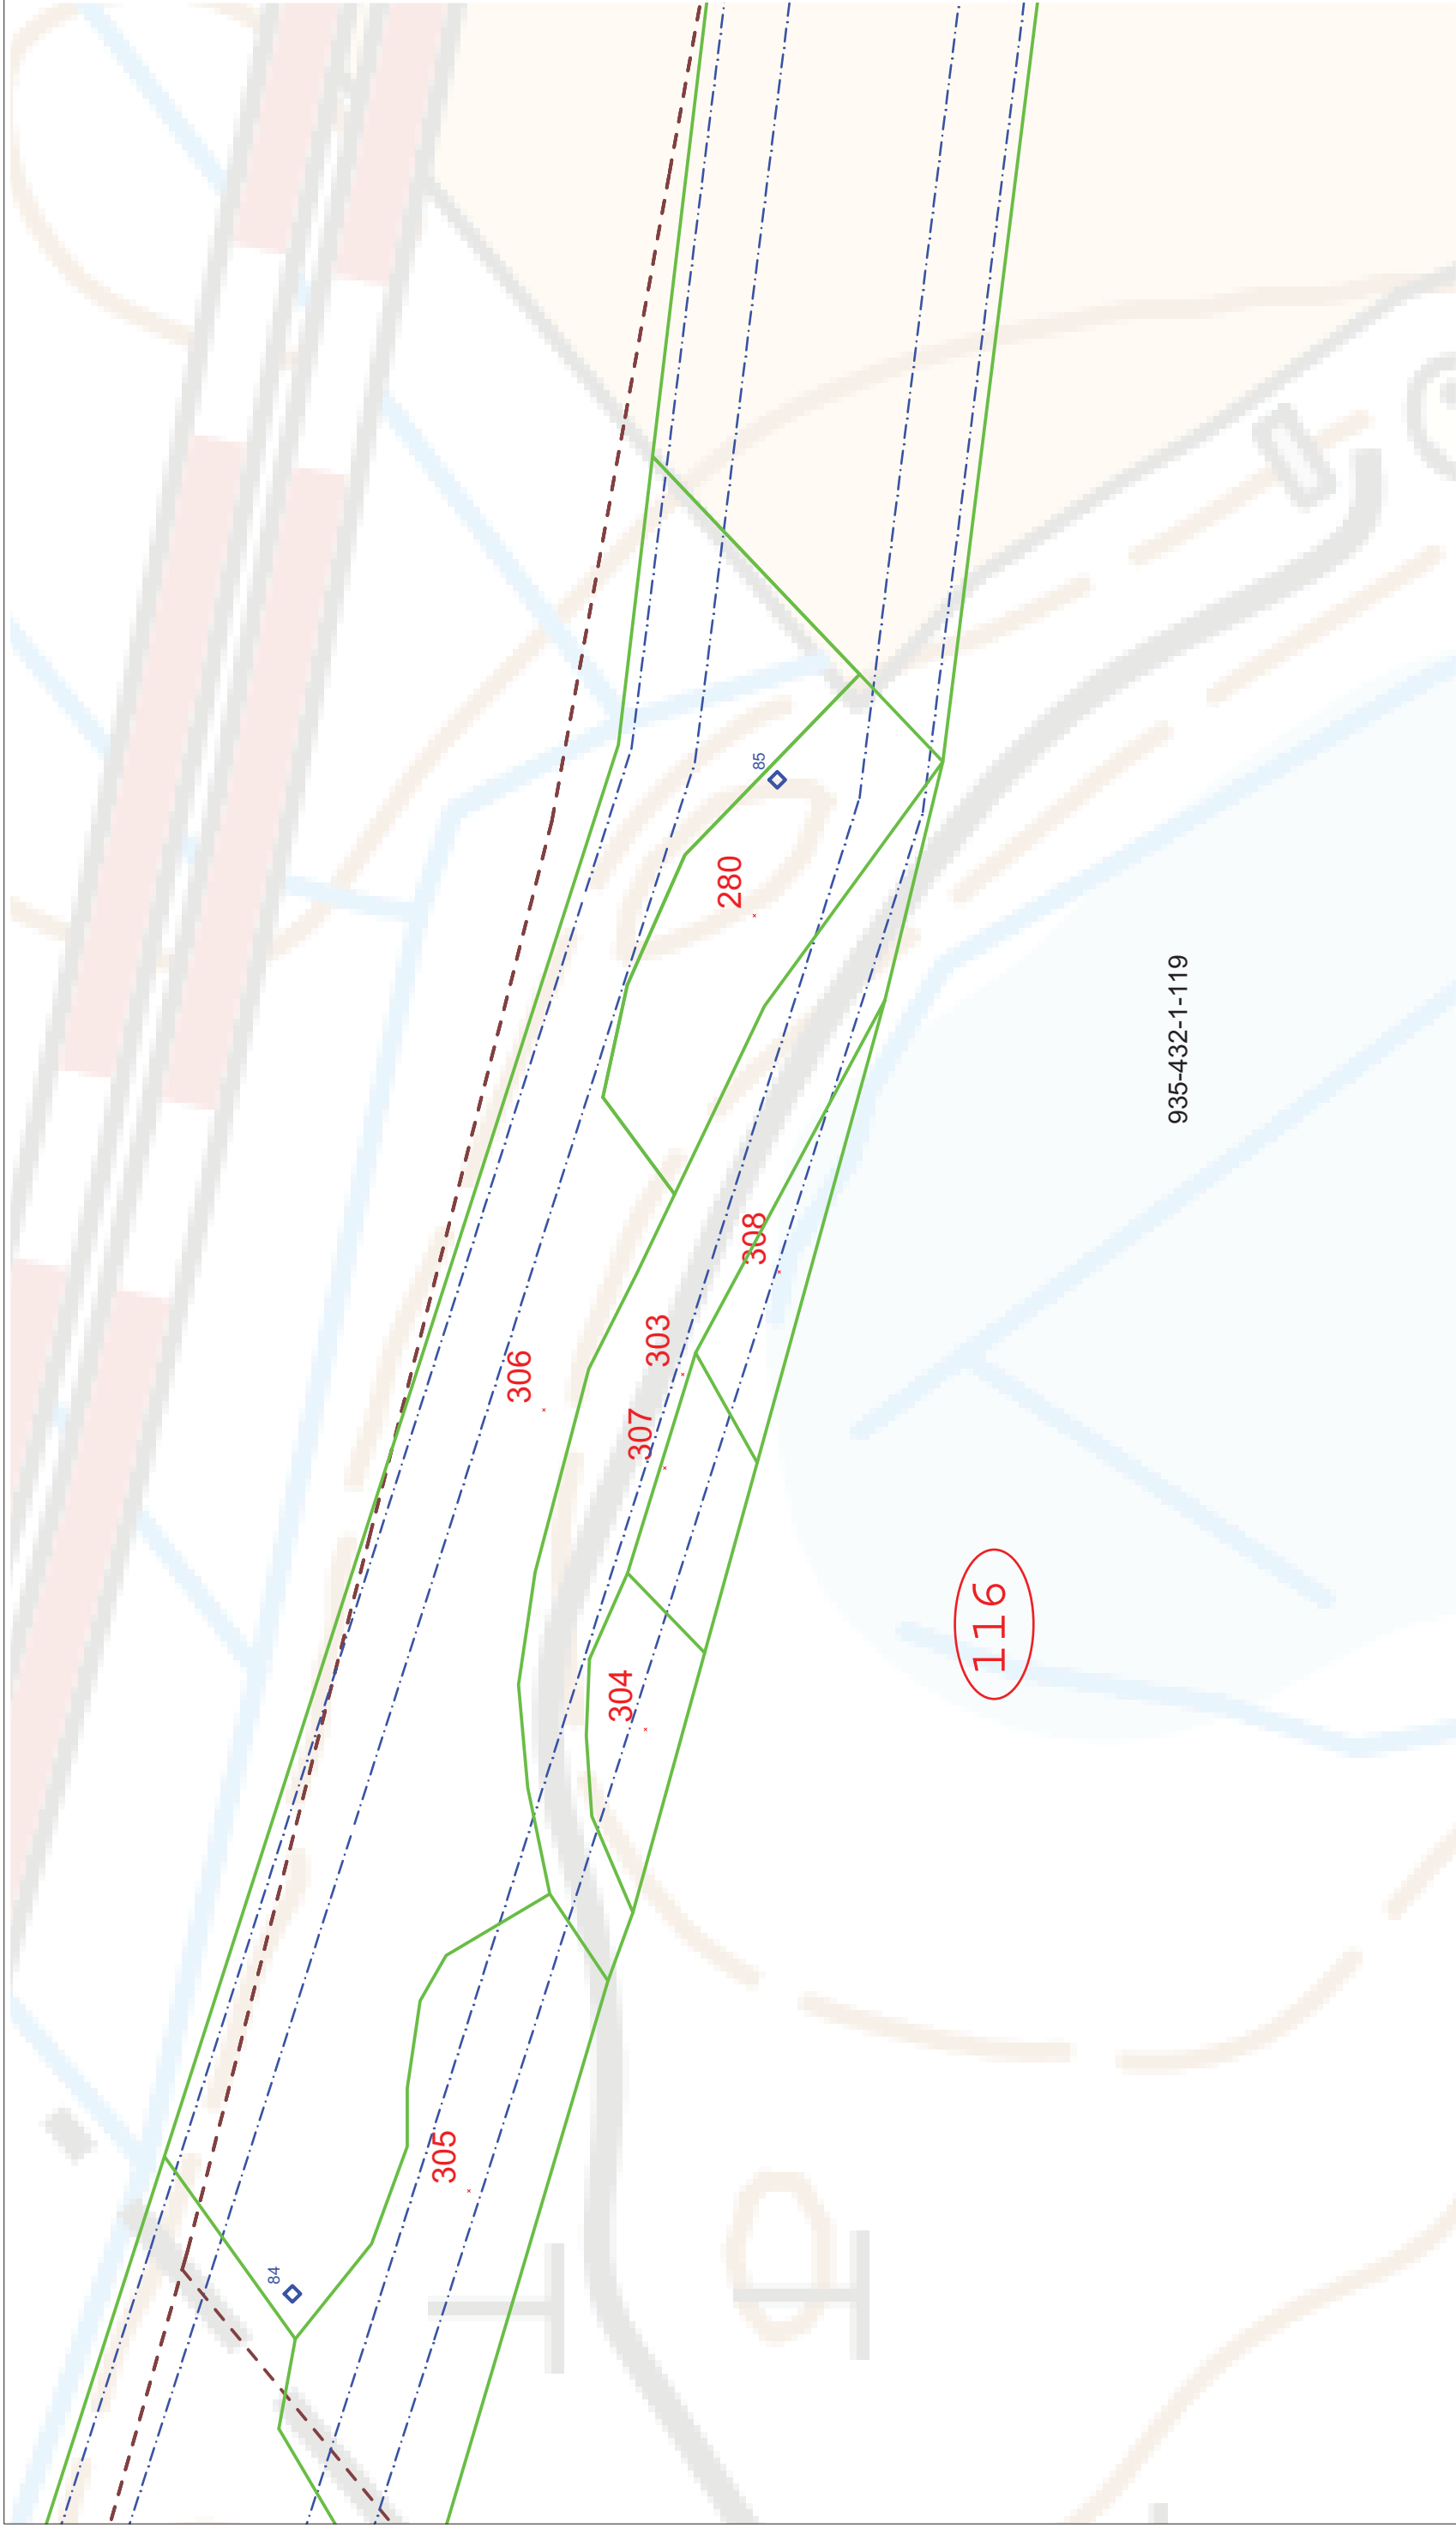

935-432-1-119

(c) MML, 2019



KAAKON ALUEVERKKO OY

LAURILA-VIROJOKI 110 KV VOIMAJOHTO
ENNAKKOHALTUUNNOTKARTTA



Suunnitelut

Piirränyt pvm.

5.12.2019/HHEI

Hyväksynyt pvm.

Mittakaava
1:2000

Koko
A3

Piirustusnumero
VJ120-110-001


Muutos

Lehti

83

Lehtiä

1 02

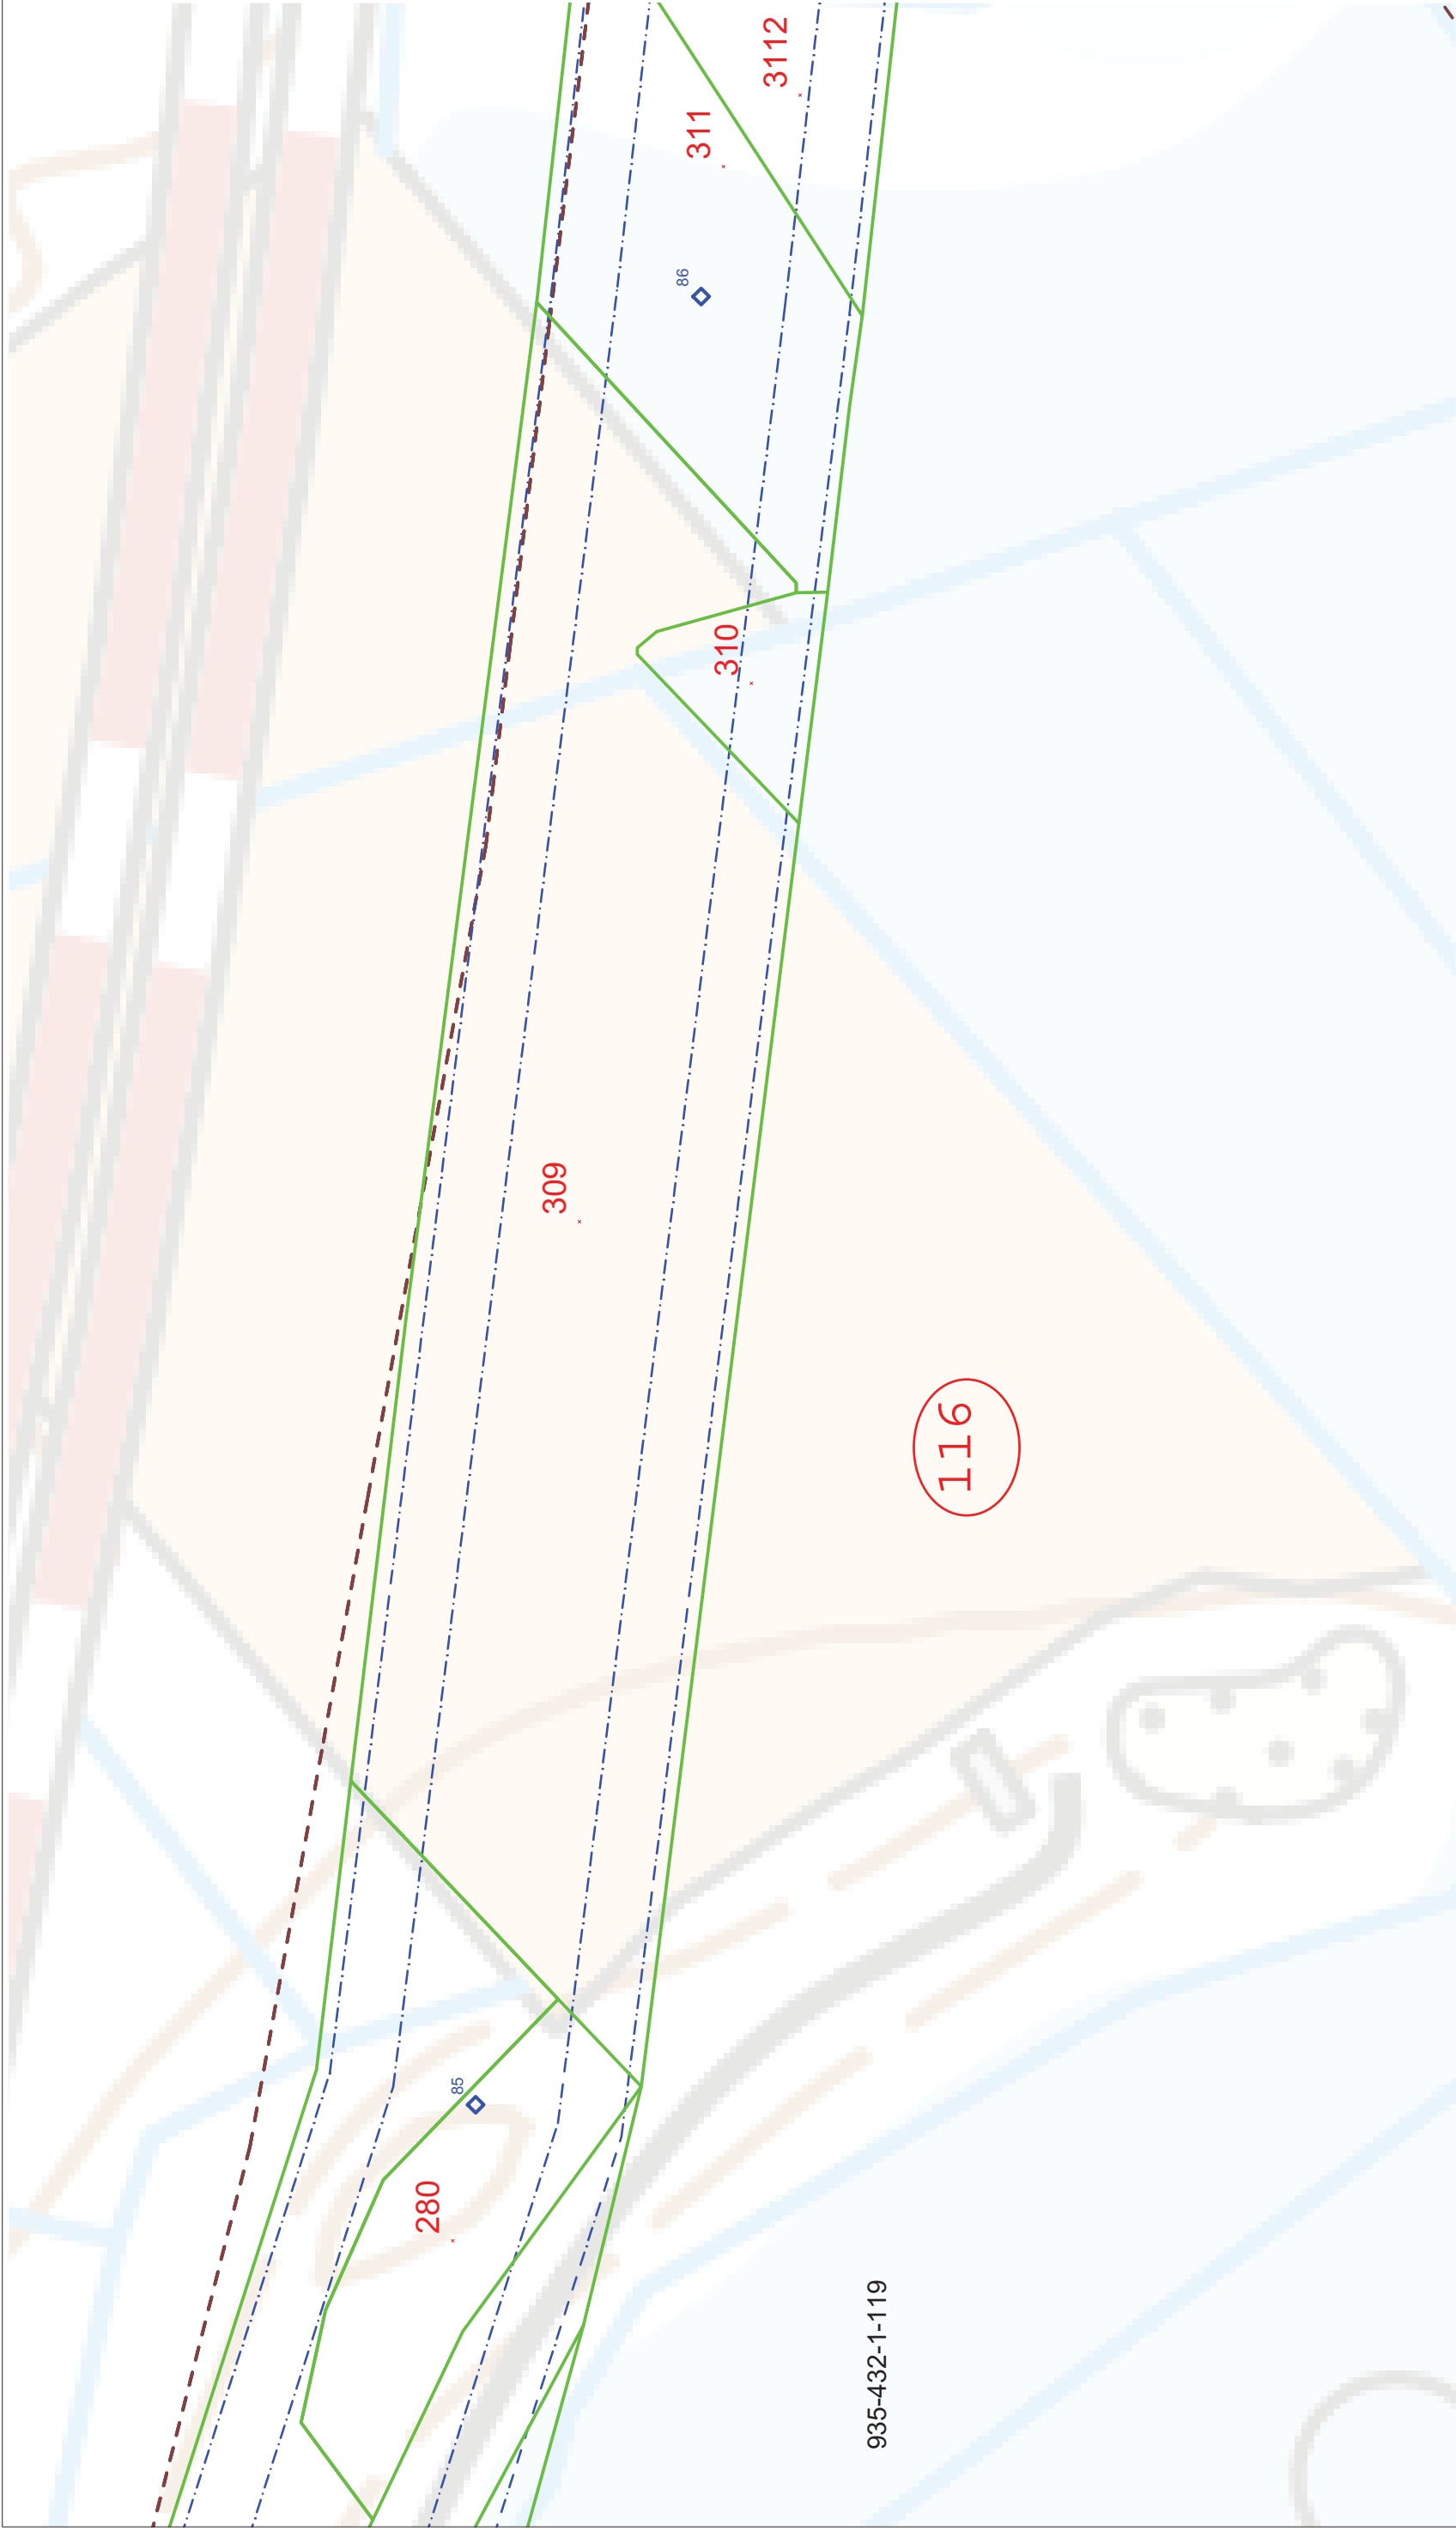

935-432-1-119

(c) MML, 2019



KAAKON ALUEVERKKO OY



Suunnitelut

LAURILA-VIROJOKI 110 KV VOIMAJOHTO

Piirränyt pvm.
5.12.2019/HHEI

ENNAKKOHALTUUNOTTOKARTTA

Hyväksynyt pvm.

Mittakaava
1:2000

Koko
A3

Piirustusnumero

VJ120-110-001


Muutos

Lehti

84

Lehtiä

1 02

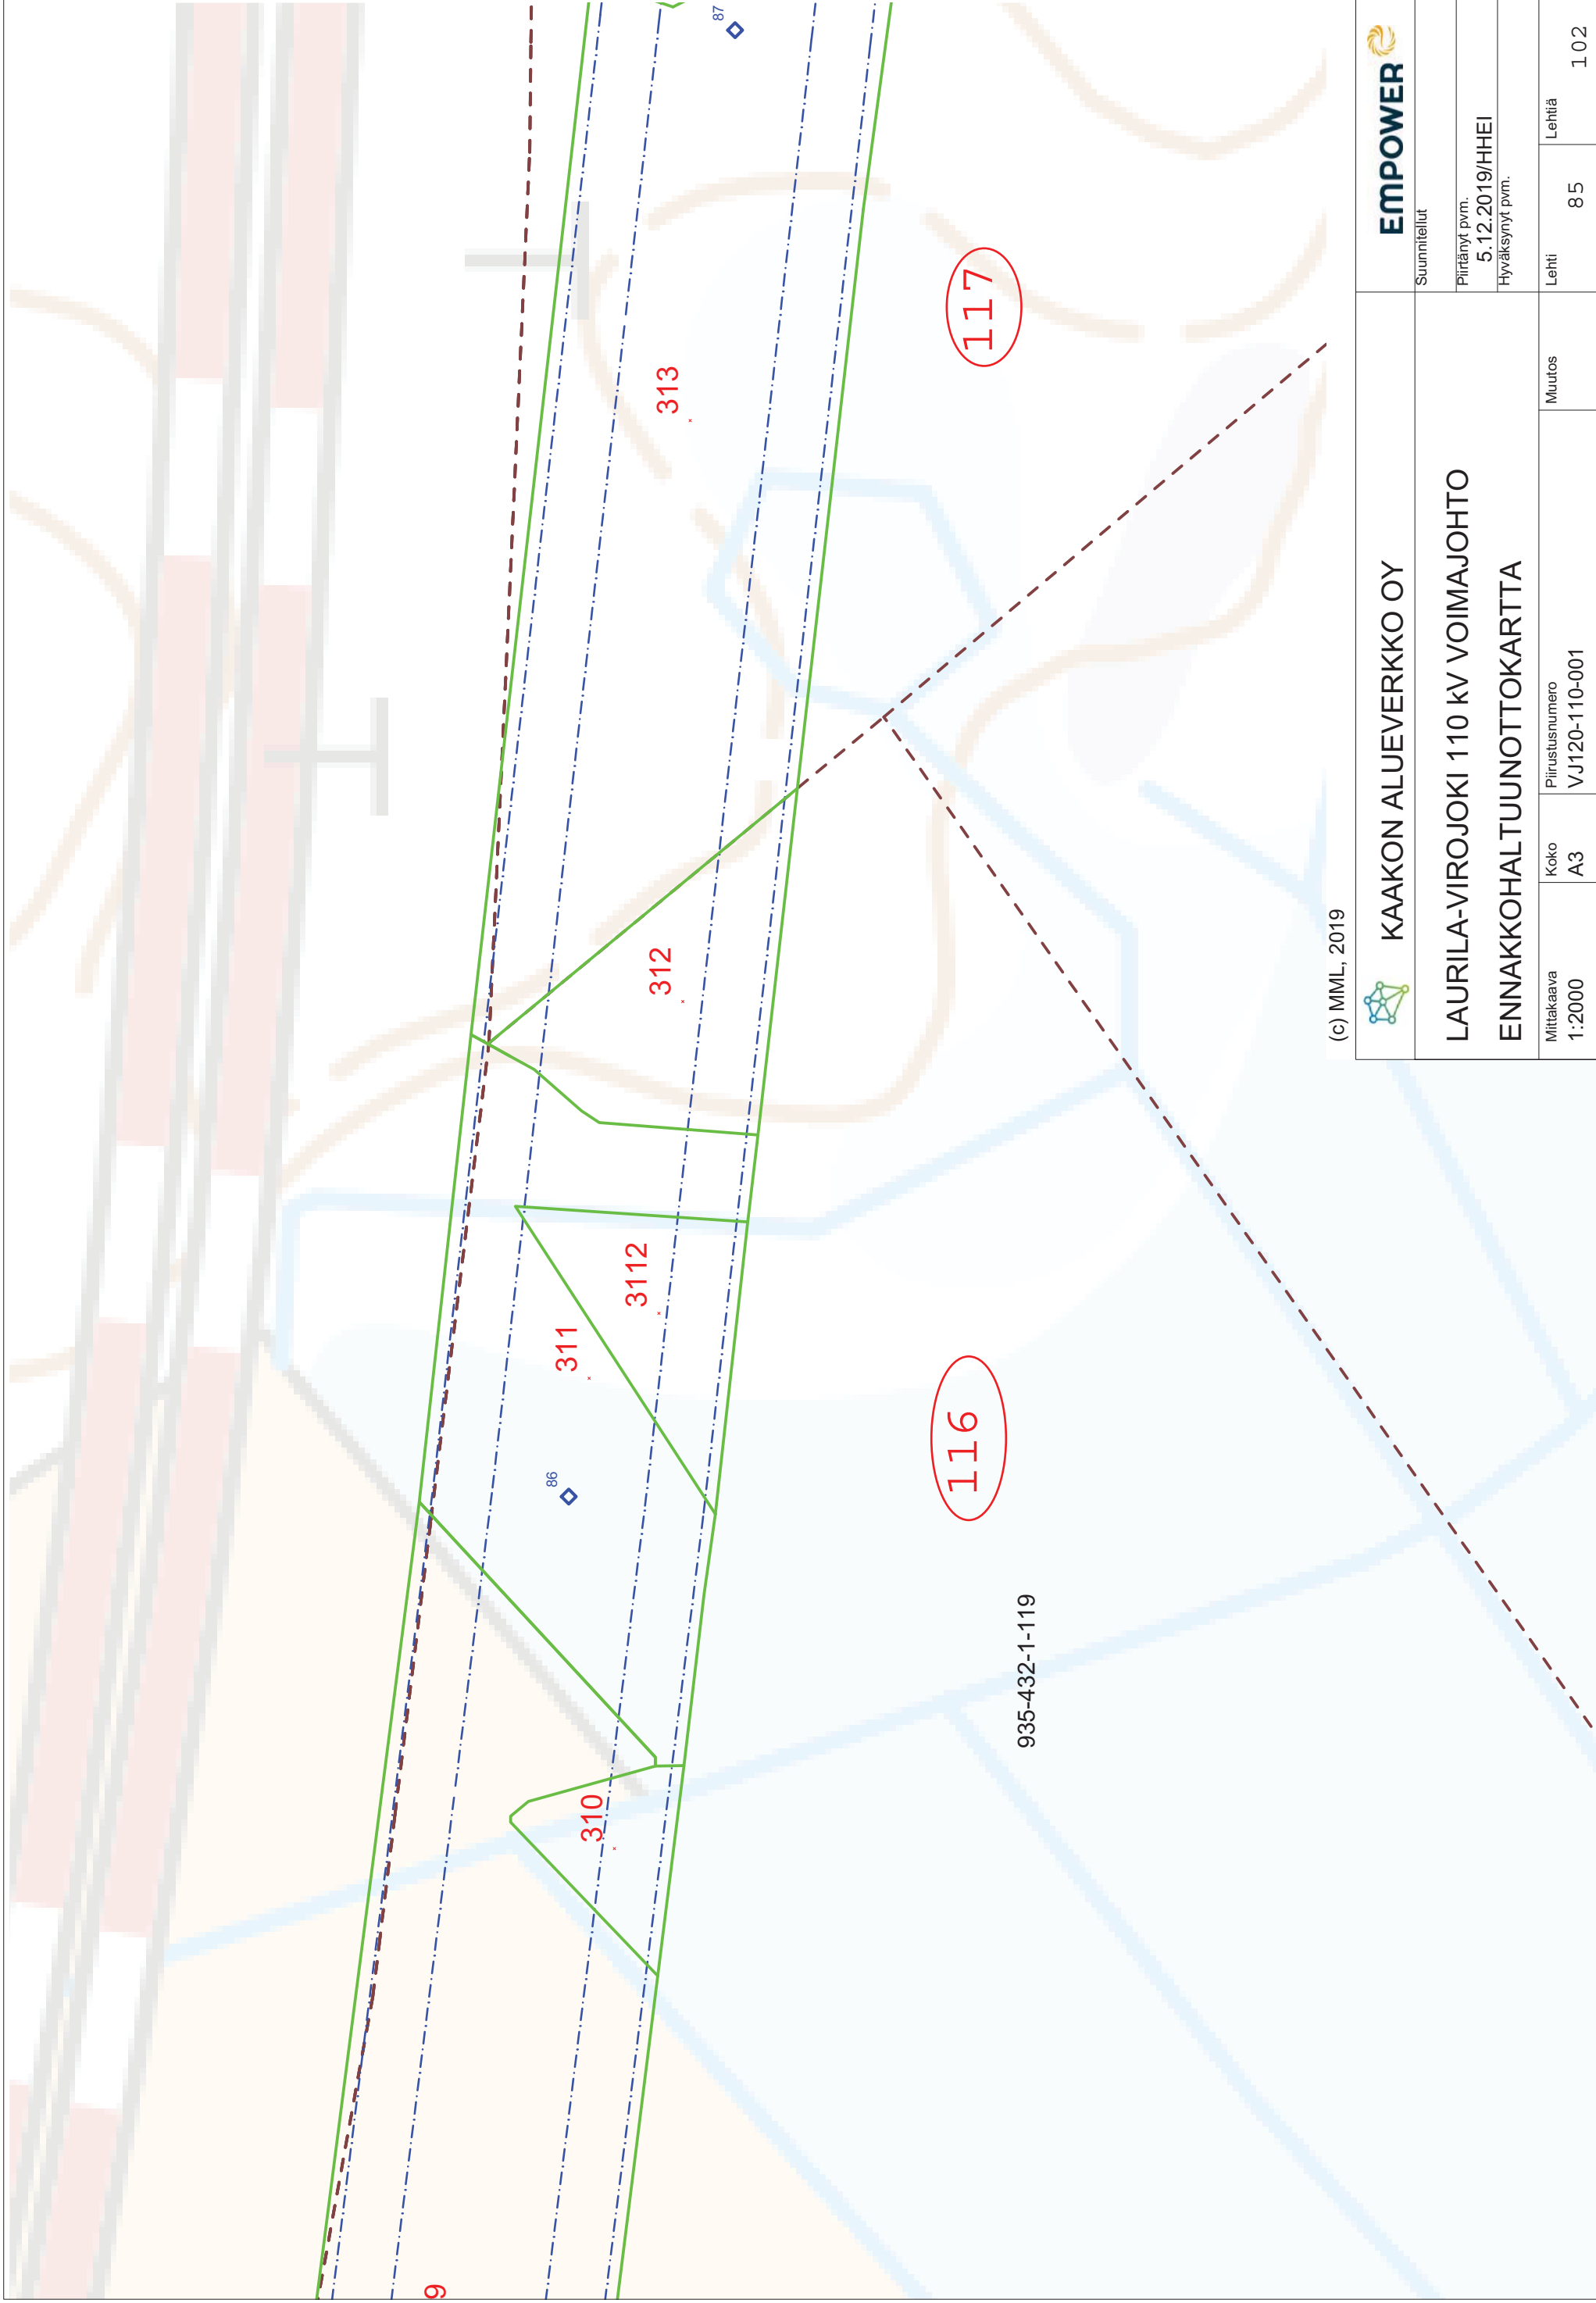

(c) MML, 2019



KAAKON ALUEVERKKO OY

LAURILA-VIROJOKI 110 KV VOIMAJOHTO
ENNAKKOHALTUUNNOTKARTTA



Suunnitelut

Piirränyt pvm.

5.12.2019/HHEI

Hyväksynyt pvm.

Mittakaava
1:2000


Koko
A3

Piirustusnumero
VJ120-110-001

Muutos

Lehti
85

Lehtiä
102

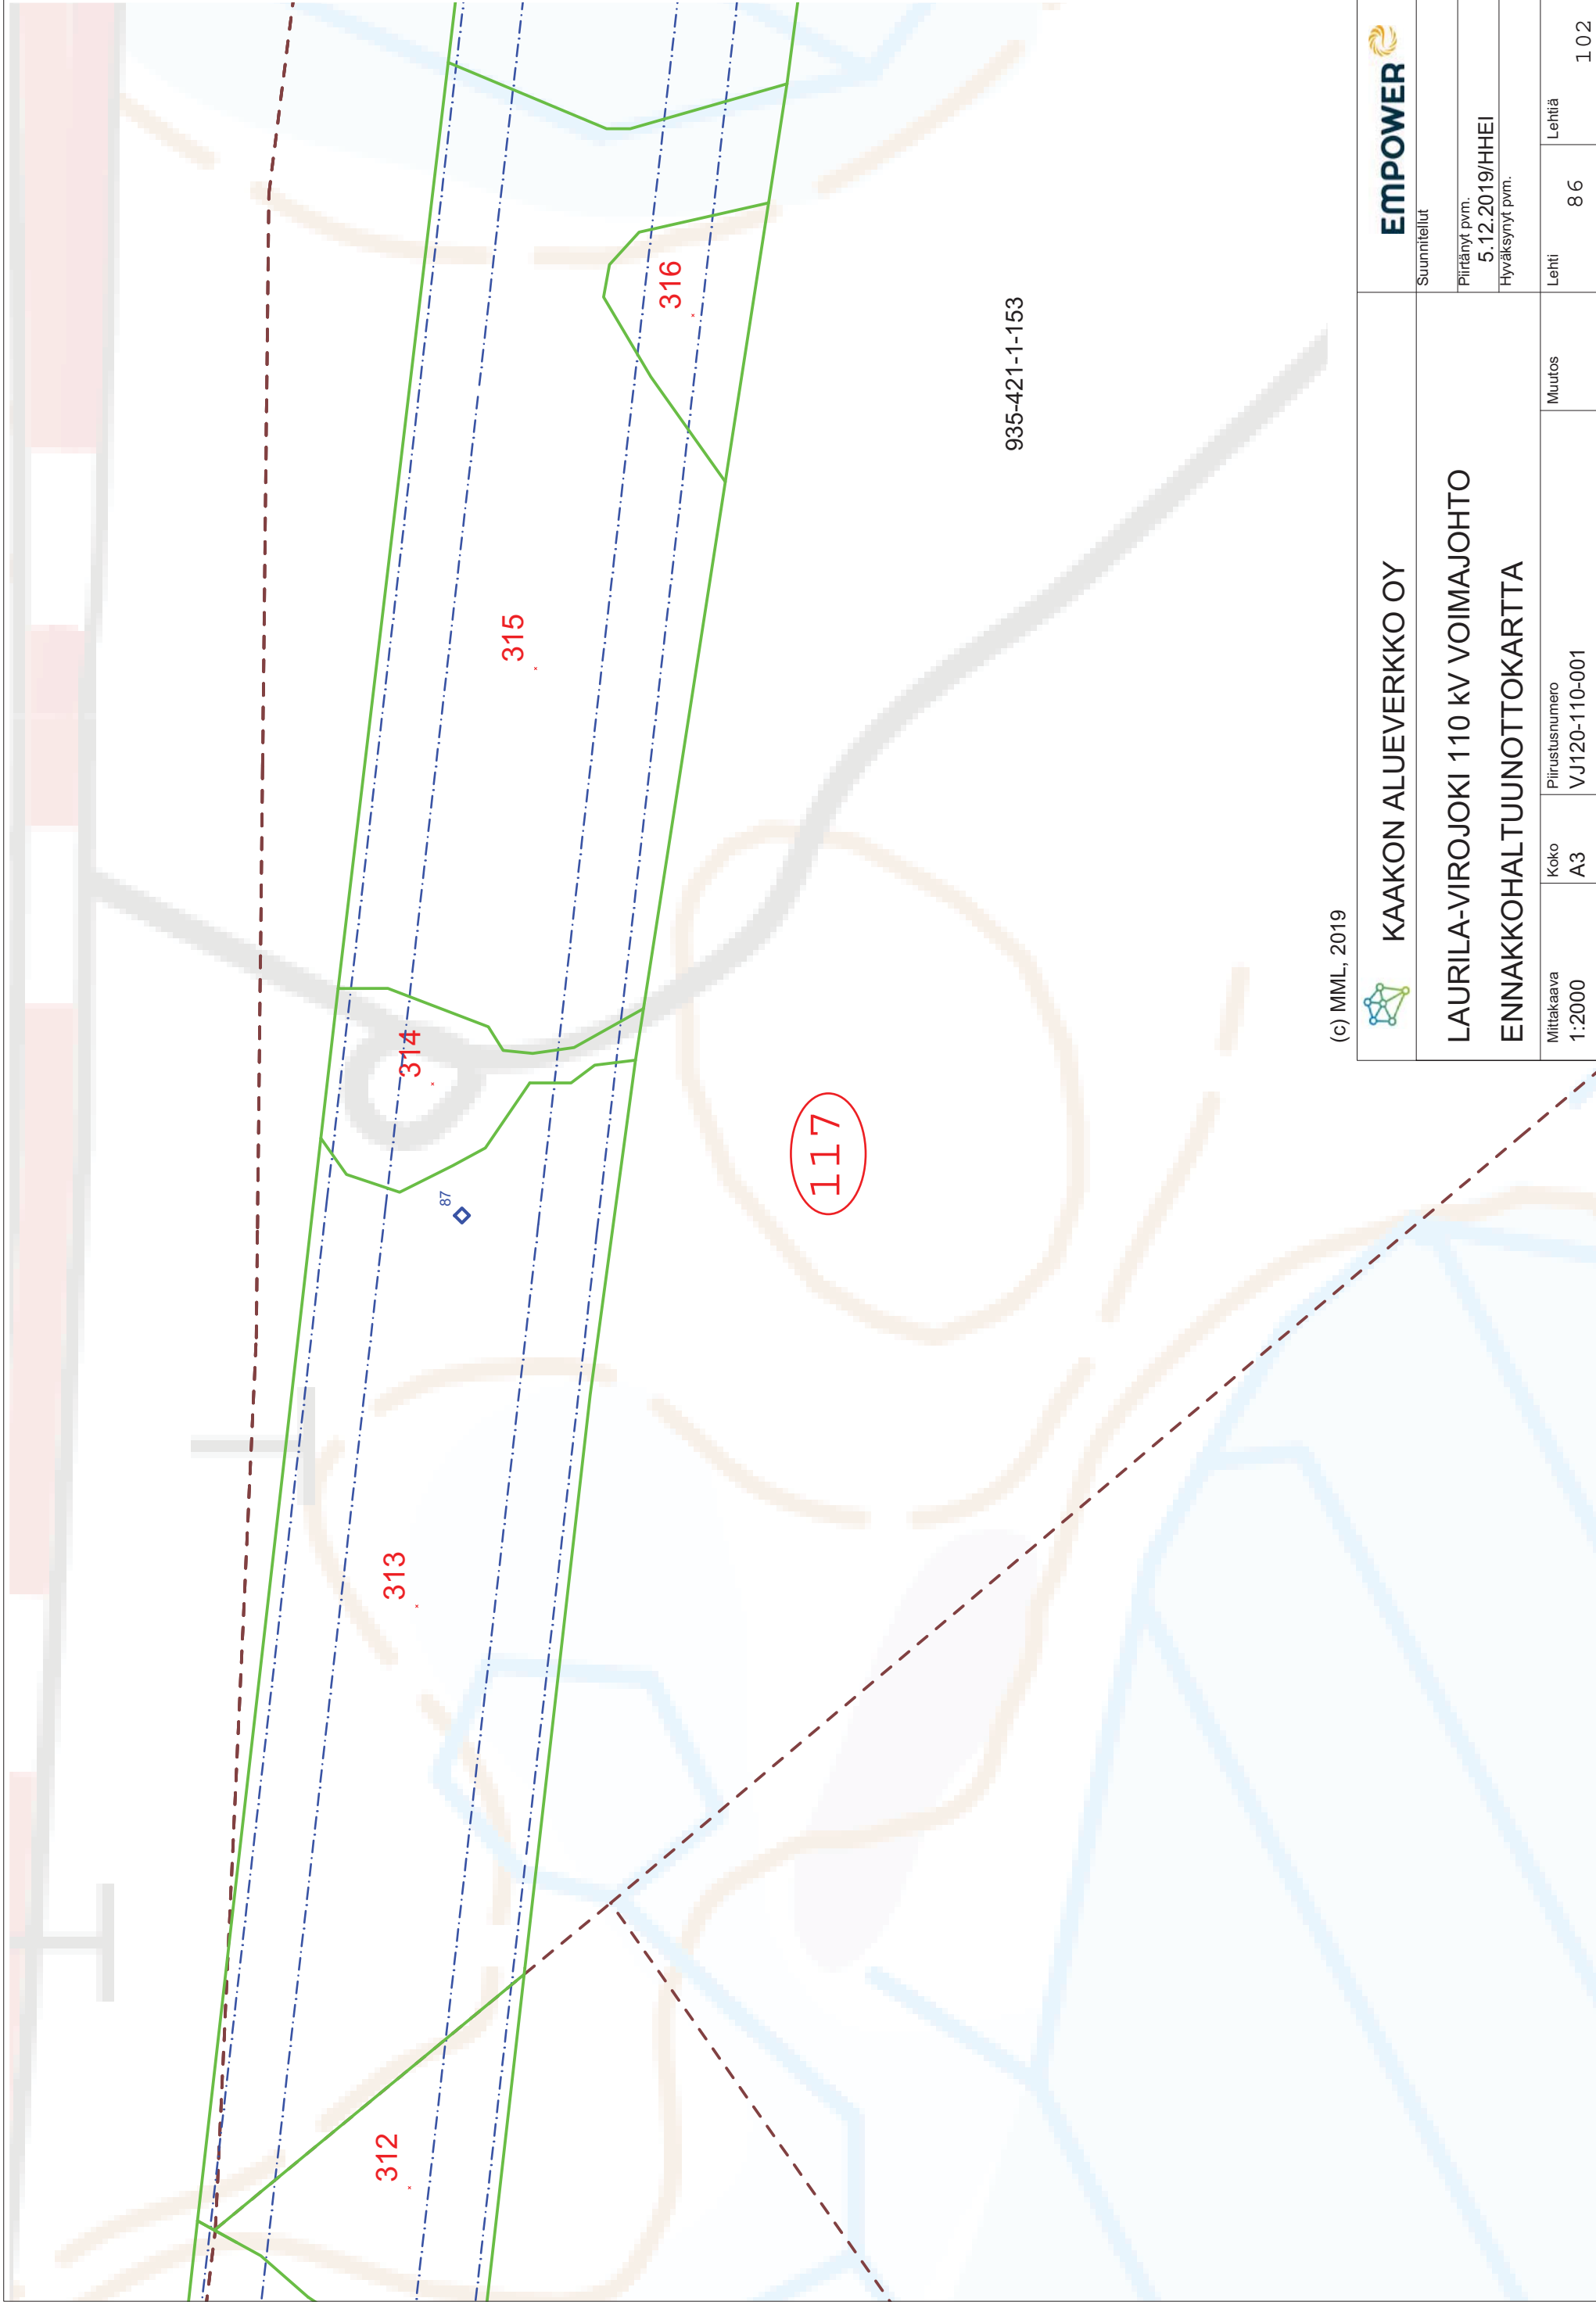

935-421-1-153

(c) MML, 2019



KAAKON ALUEVERKKO OY



Suunnitelut

LAURILA-VIROJOKI 110 KV VOIMAJOHTO
ENNAKKOHALTUUNNOTKARTTA

Piirränyt pvm.
5.12.2019/HHEI

Hyväksynyt pvm.

Mittakaava
1:2000

Koko
A3


Piirustusnumero
VJ120-110-001

Muutos

Lehti
8 6

Lehtiä

1 02

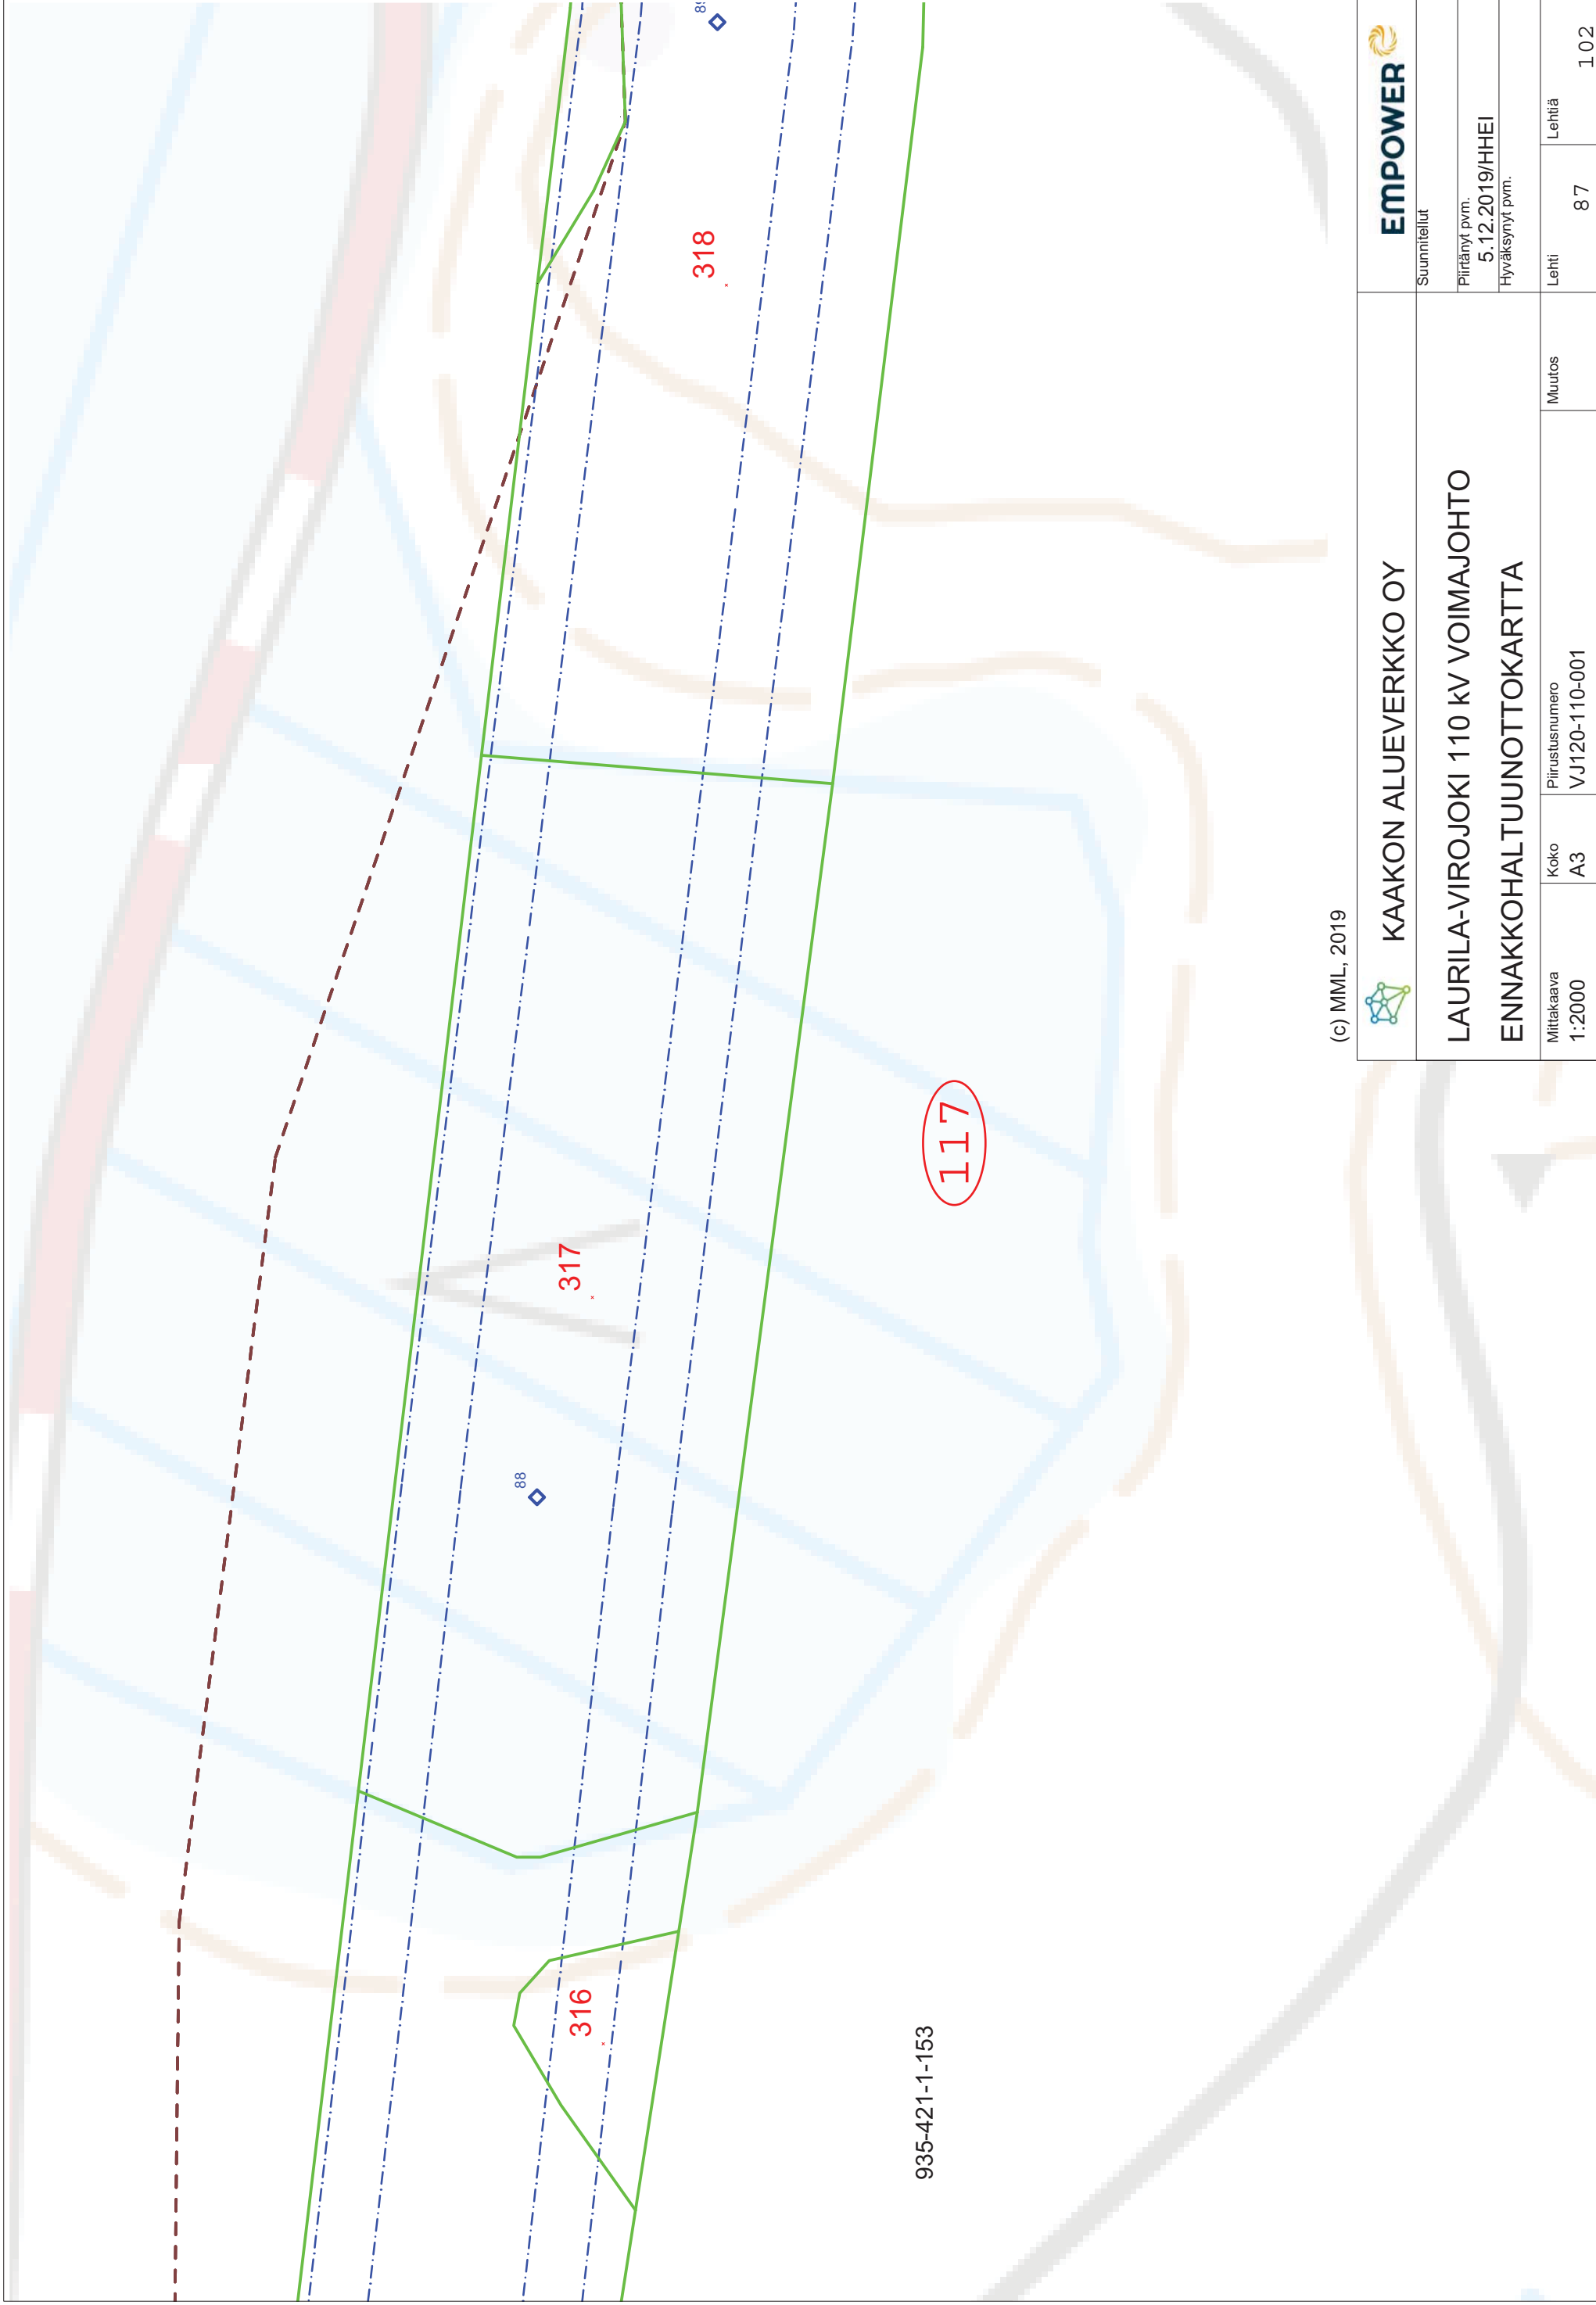

(c) MML, 2019



KAAKON ALUEVERKKO OY

EMPOWER

Suunnitelut

LAURILA-VIROJOKI 110 KV VOIMAJOHTO

Piirränyt pvm.
5.12.2019/HHEI

ENNAKKOHALTUUNNOTTOKARTTA

Hyväksynyt pvm.

Mittakaava
1:2000


Koko
A3

Piirustusnumero
VJ120-110-001

Muutos

Lehti
87

Lehtiä
1.02

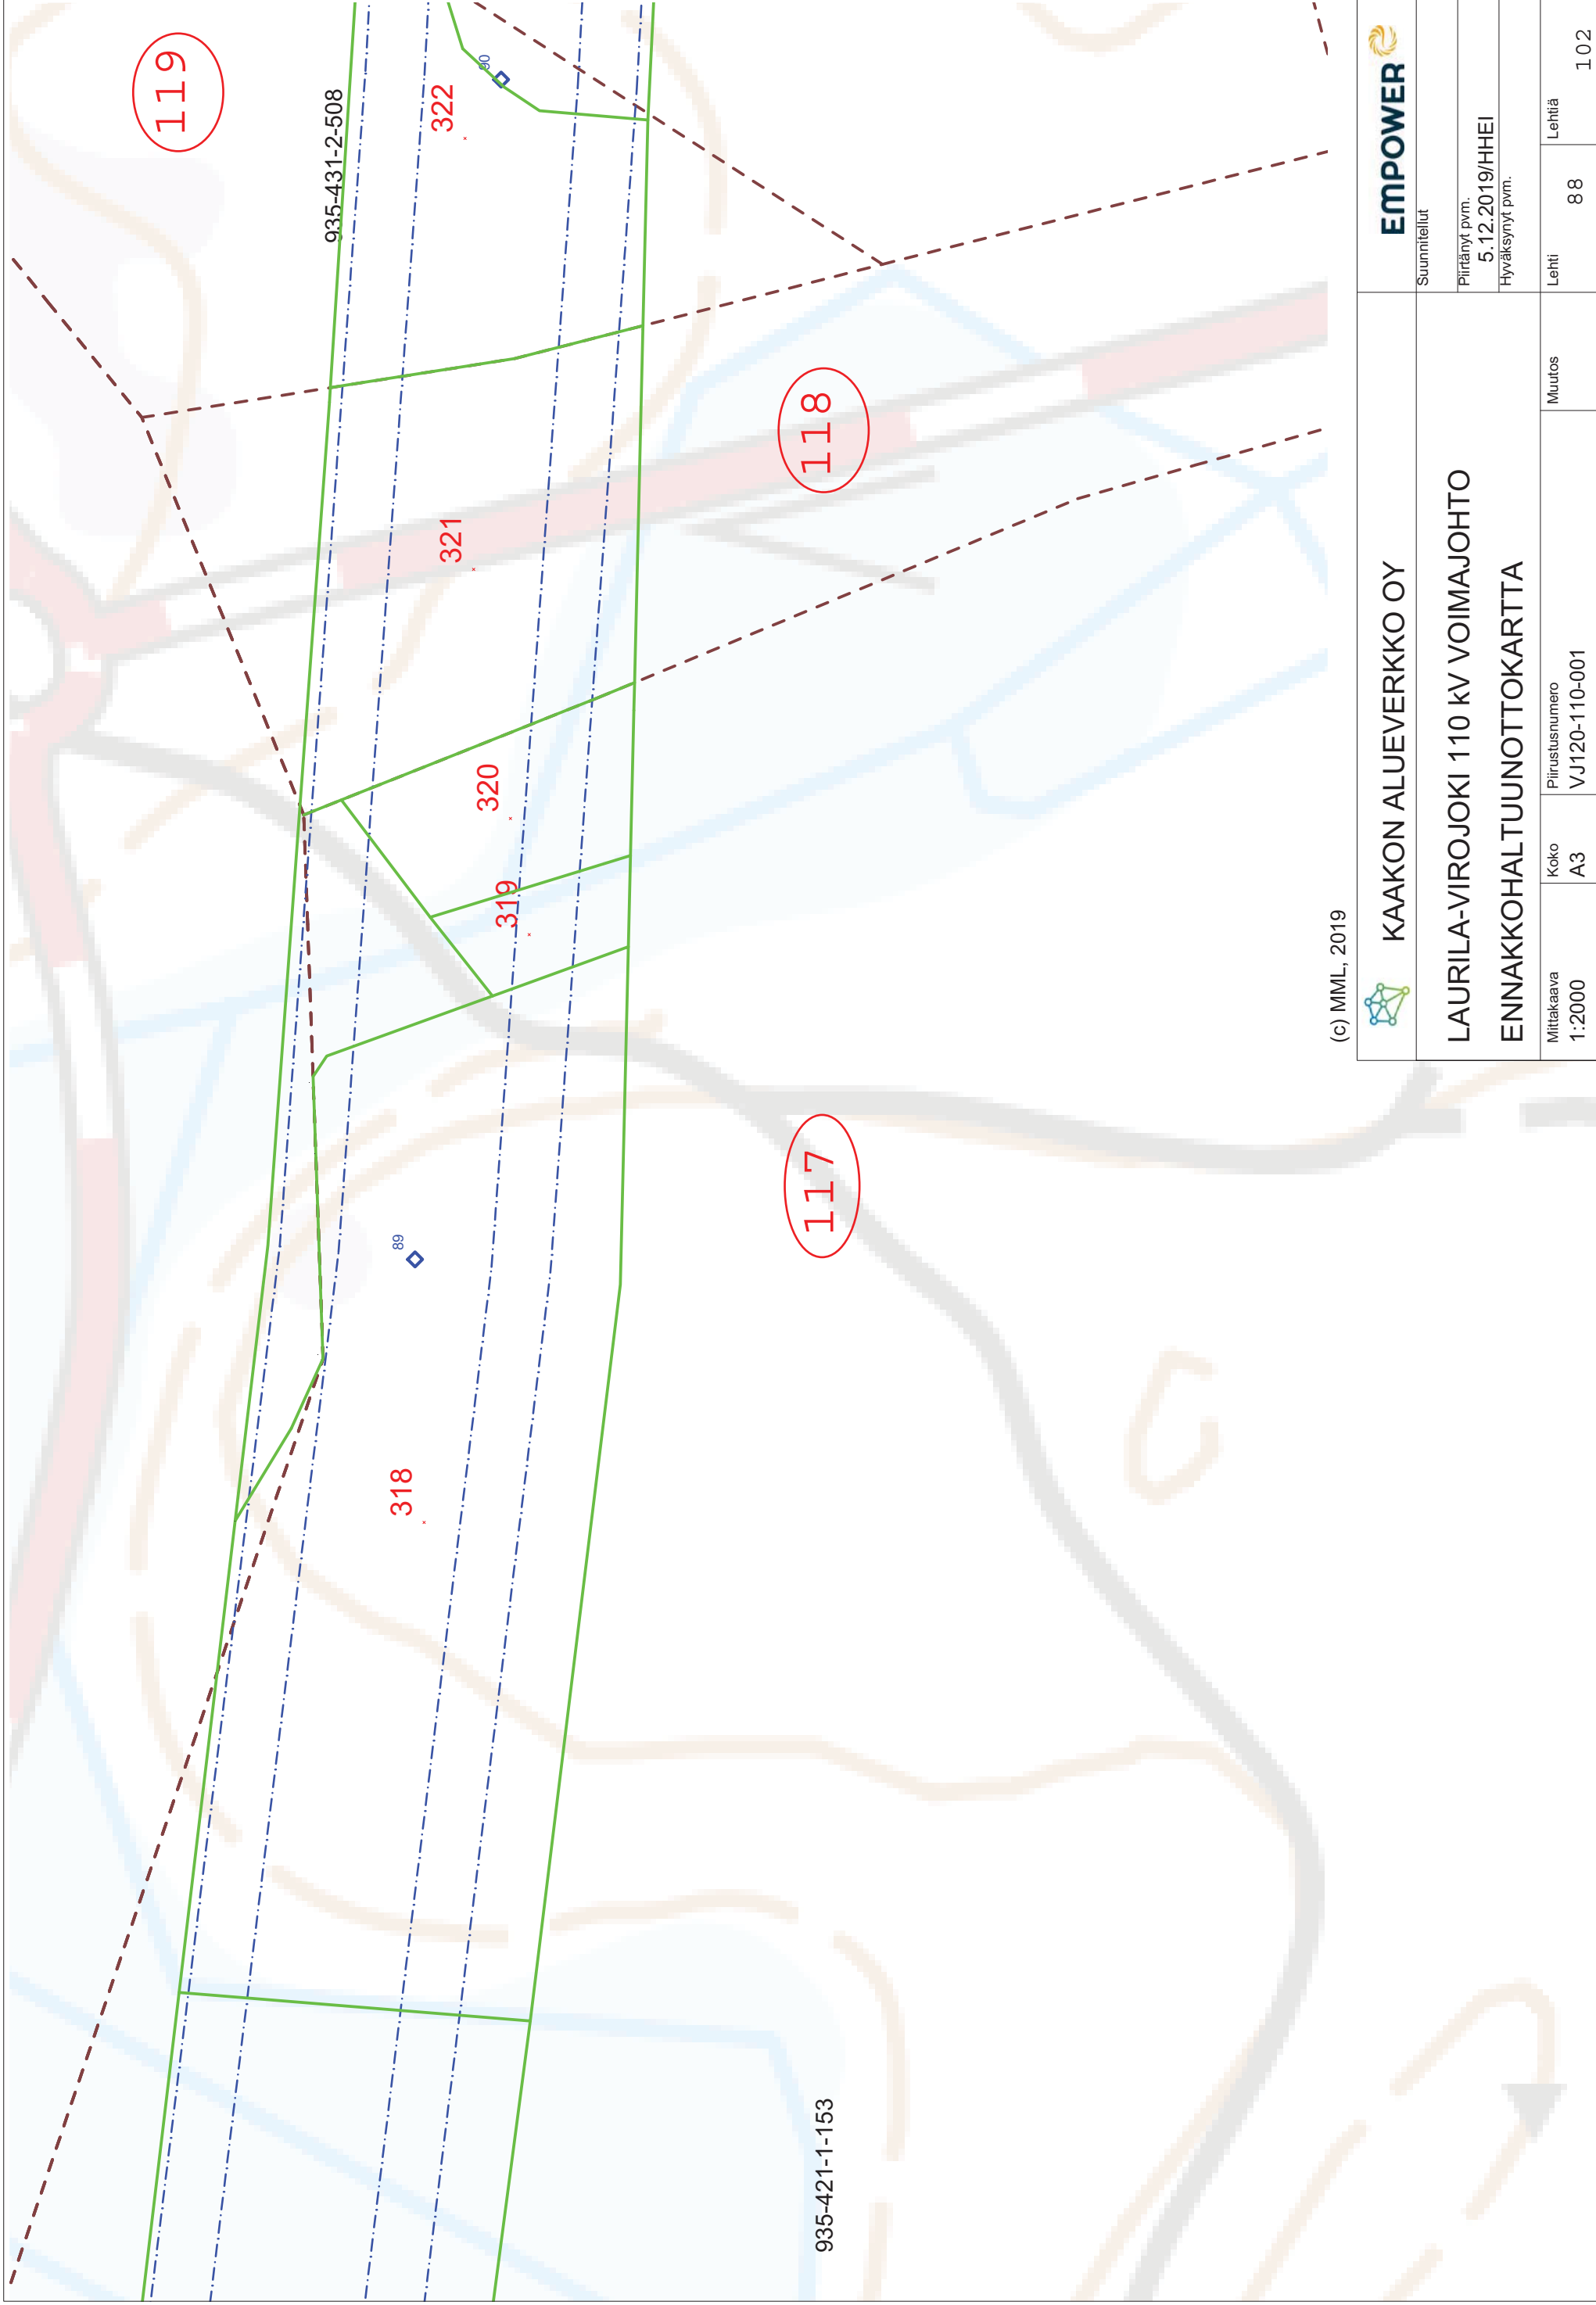

(c) MML, 2019



KAAKON ALUEVERKKO OY

LAURILA-VIROJOKI 110 KV VOIMAJOHTO
ENNAKKOHALTUUNNOTKARTTA



Suunnitelut

Piirränyt pvm.

5.12.2019/HHEI

Hyväksynyt pvm.

Mittakaava
1:2000

Koko
A3


Piirustusnumero
VJ120-110-001

Muutos

Lehti
88

Lehtiä

102

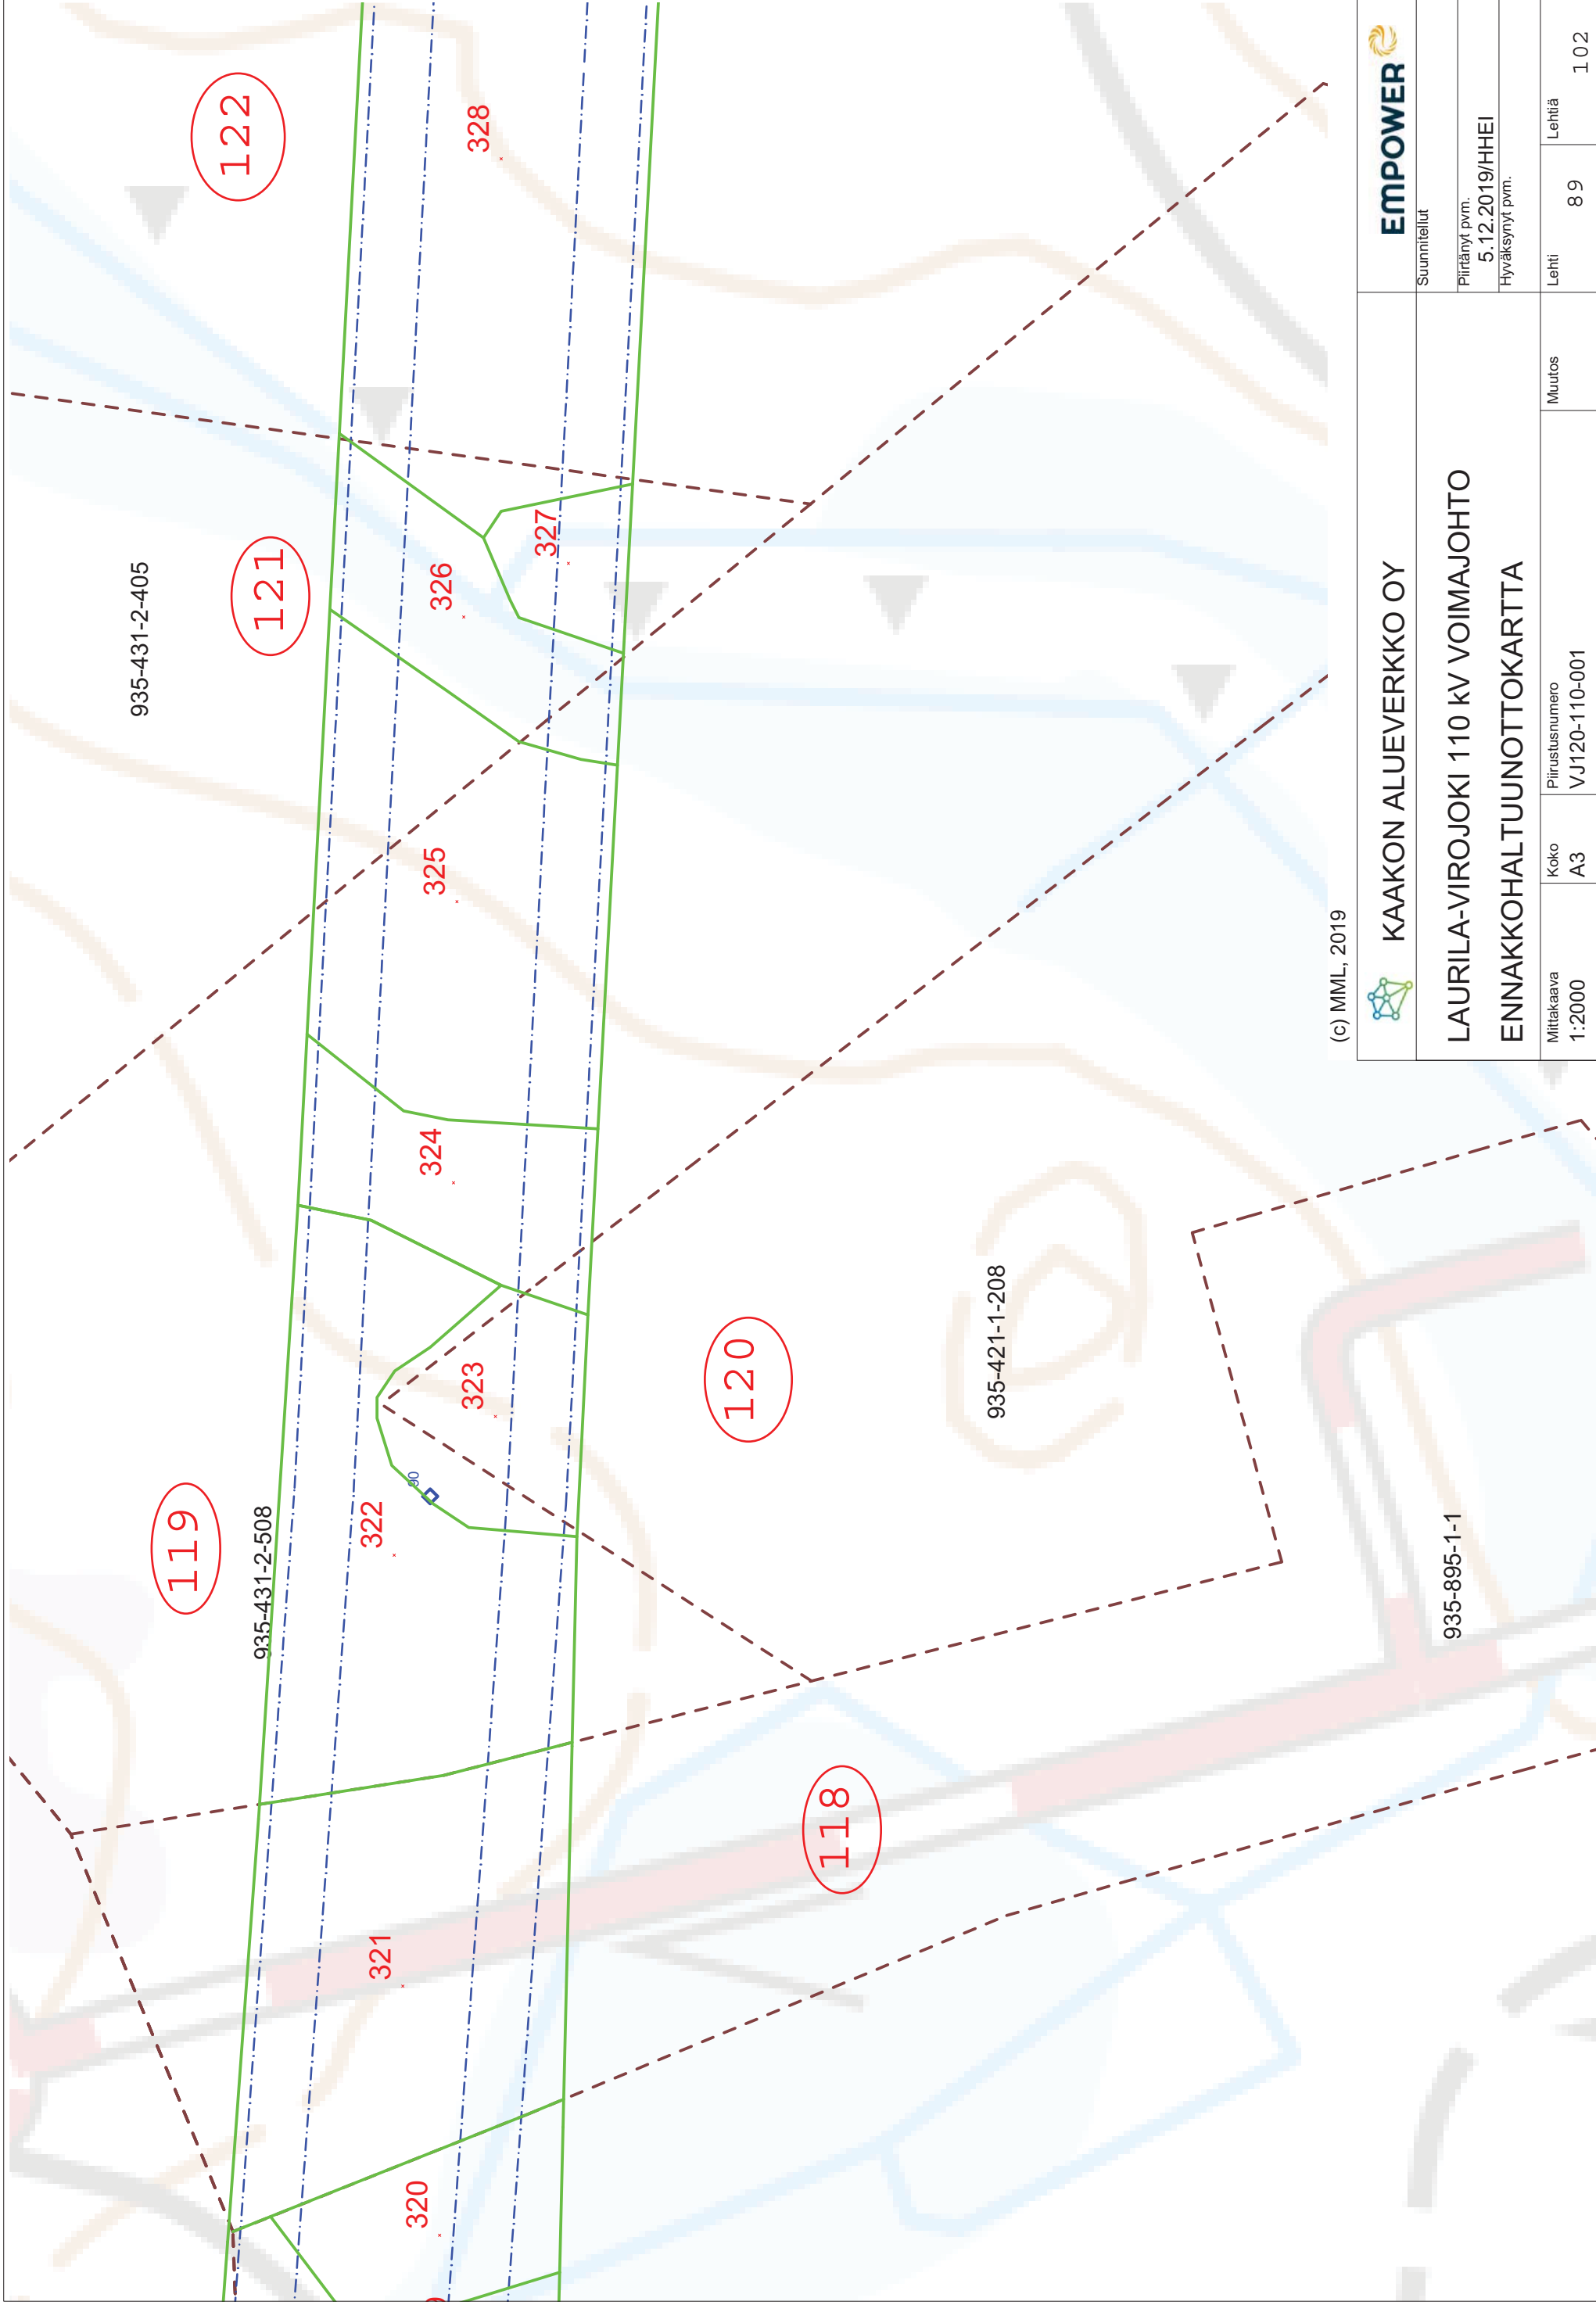

(c) MML, 2019



KAAKON ALUEVERKKO OY

LAURILA-VIROJOKI 110 KV VOIMAJOHTO
ENNAKKOHALTUUNNOTKARTTA



Suunnitelut

Piirränyt pvm.

5.12.2019/HHEI

Hyväksynyt pvm.

Mittakaava
1:2000


Koko
A3

Piirustusnumero
VJ120-110-001

Muutos

Lehti
89

Lehtiä
102

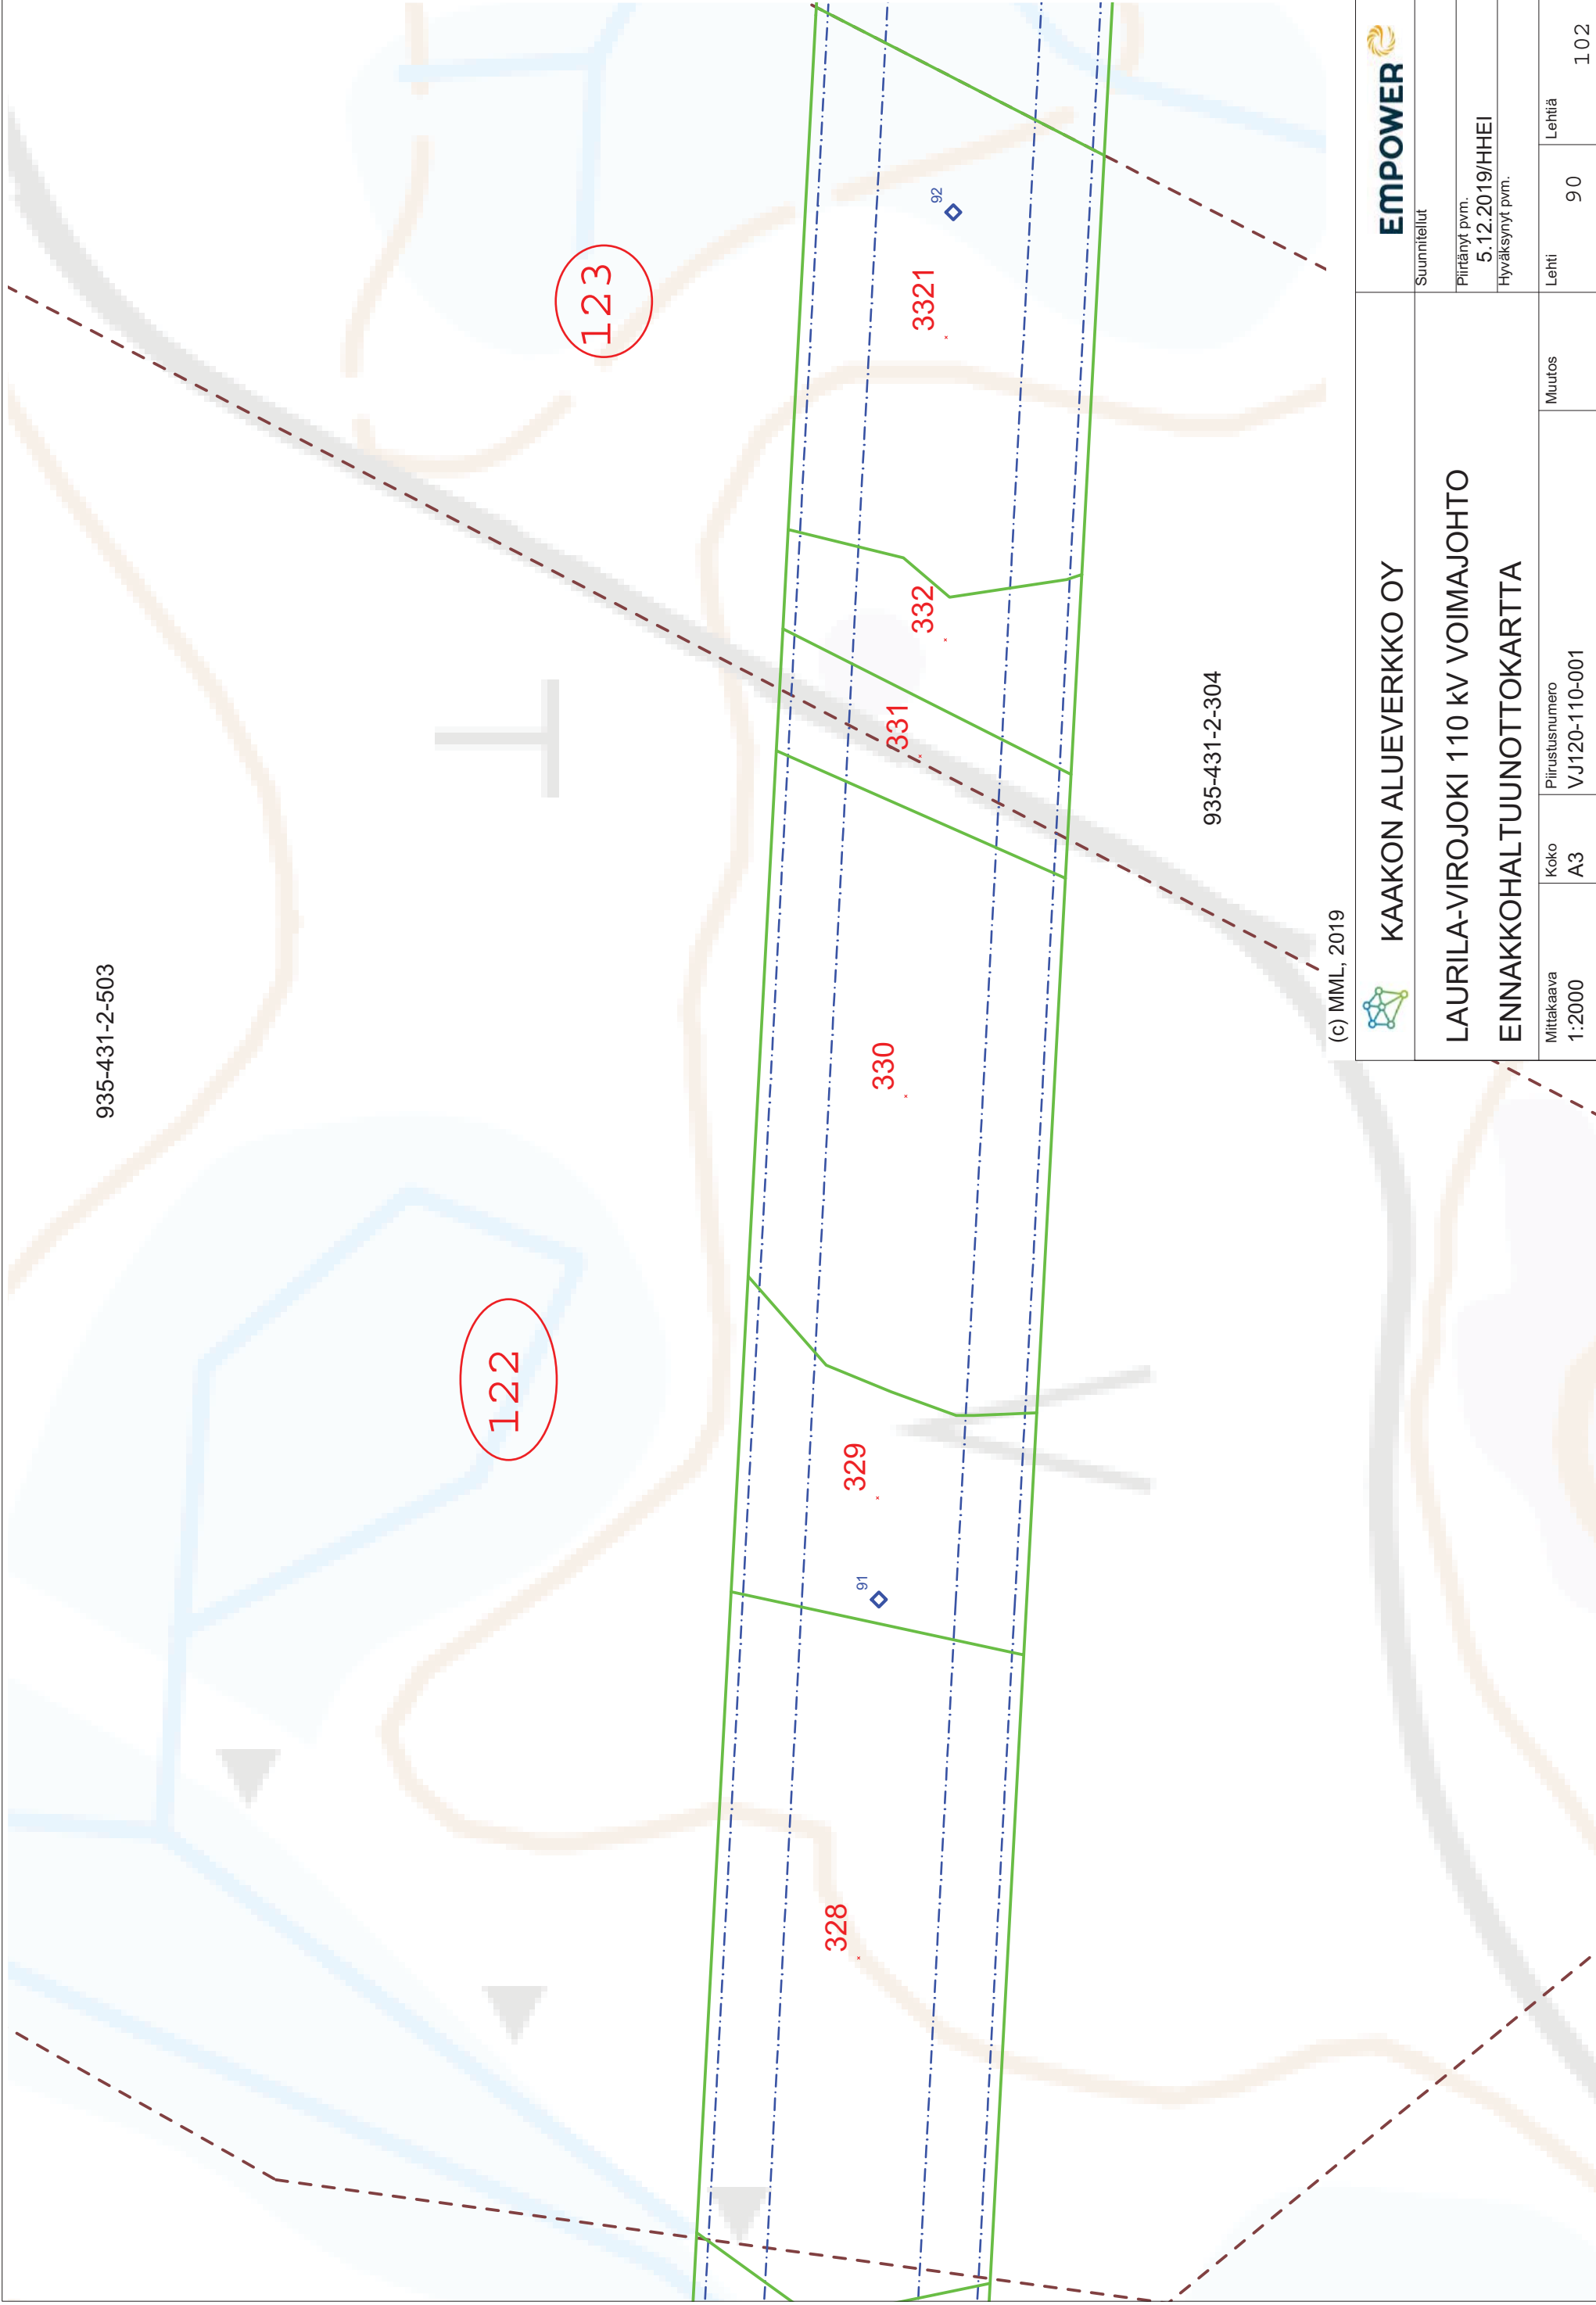

KAAKON ALUEVERKKO OY



Suunnitelut

LAURILA-VIROJOKI 110 KV VOIMAJOHTO
ENNAKKOHALTUUNNOTKARTTA

Piirretty pvm.
5.12.2019/HHEI
Hyväksynyt pvm.

Mittakaava
1:2000

Koko
A3

Piirustusnumero
VJ120-110-001

Muutos


Lehti

90

Lehtiä

1 02

(c) MML, 2019

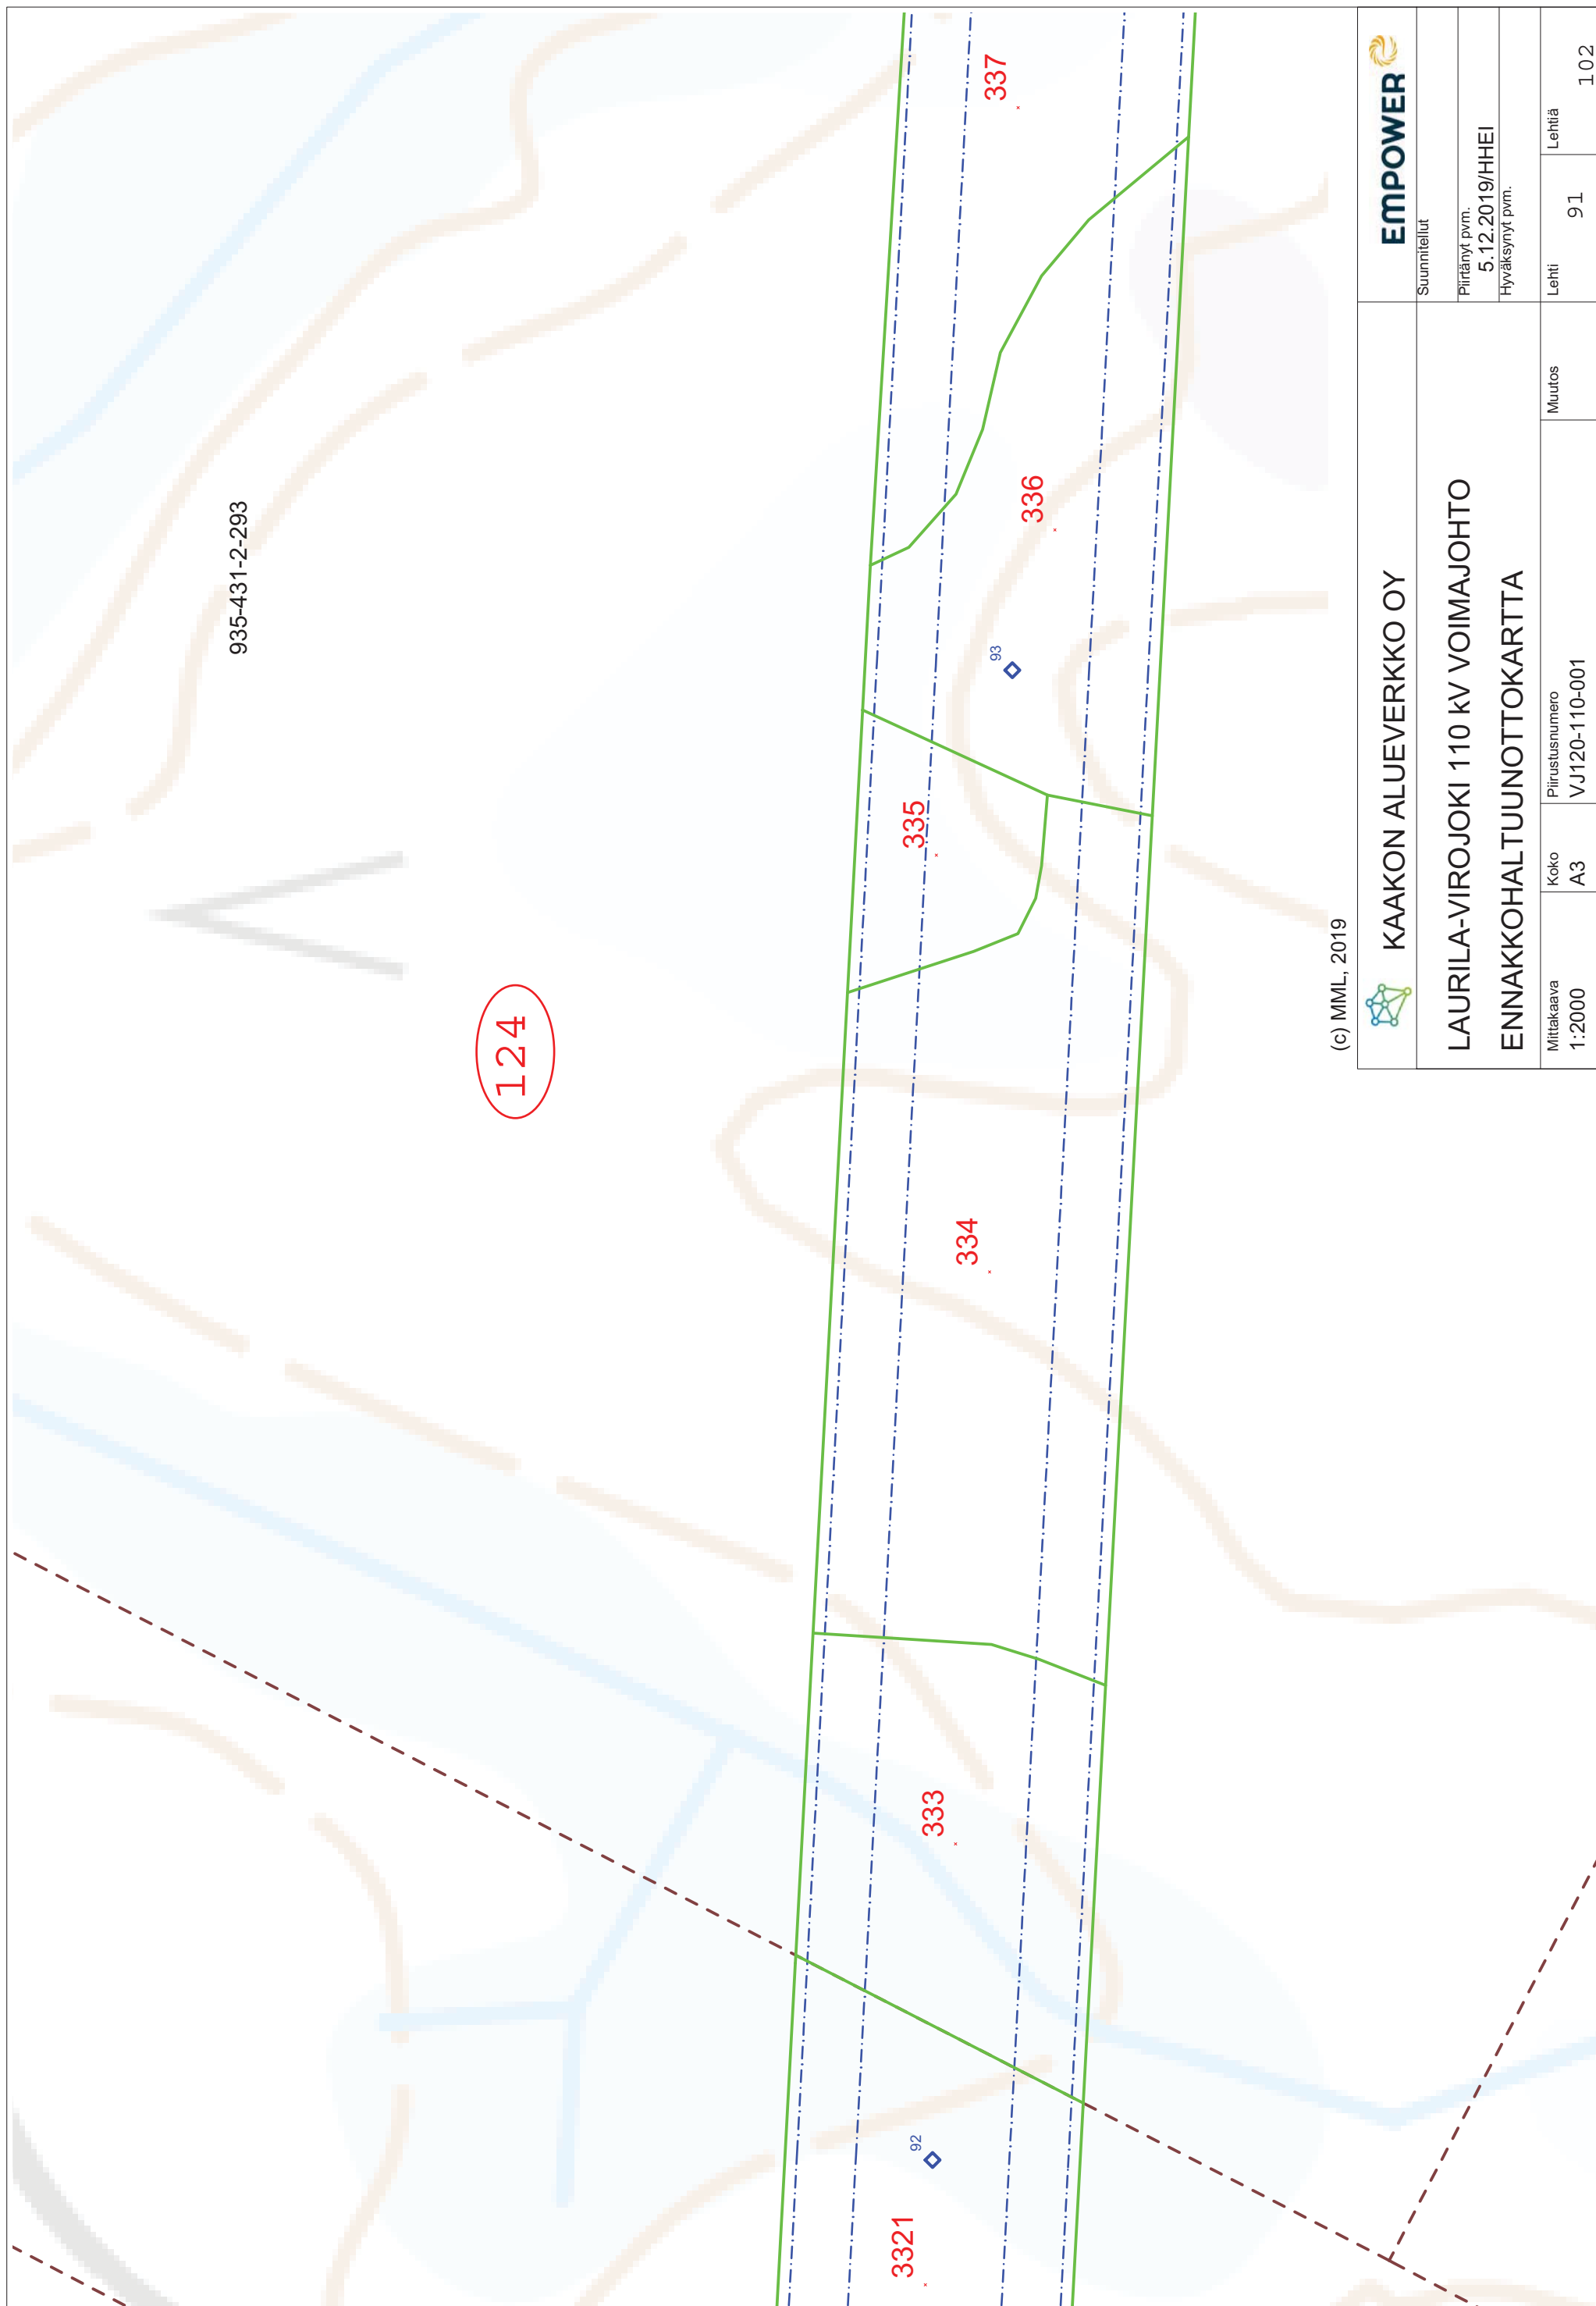

935-431-2-293

124

(c) MML, 2019

		Suunnitelut	
KAAKON ALUEVERKKO OY		Päivänyt pvm. 5.12.2019/HHEI	
LAURILA-VIROJOKI 110 KV VOIMAJOHTO ENNAKKOHALTUUNNOTOKARTTA		Hyväksynyt pvm.	
Mittakaava 1:2000	Koko A3	Piirustusnumero VJ120-110-001	Muutos
		Lehti 91	Lehtiä 102

935-431-2-293

124

125

334

335

93

336

337

338

339

94

34

(c) MML, 2019



KAAKON ALUEVERKKO OY



Suunnitelut

LAURILA-VIROJOKI 110 KV VOIMAJOHTO

Piirränyt pvm.
5.12.2019/HHEI

ENNAKKOHALTUUNNOTKARTTA

Hyväksynyt pvm.

Mittakaava
1:2000

Koko
A3


Piirustusnumero
VJ120-110-001

Muutos

Lehti
92

Lehtiä

102

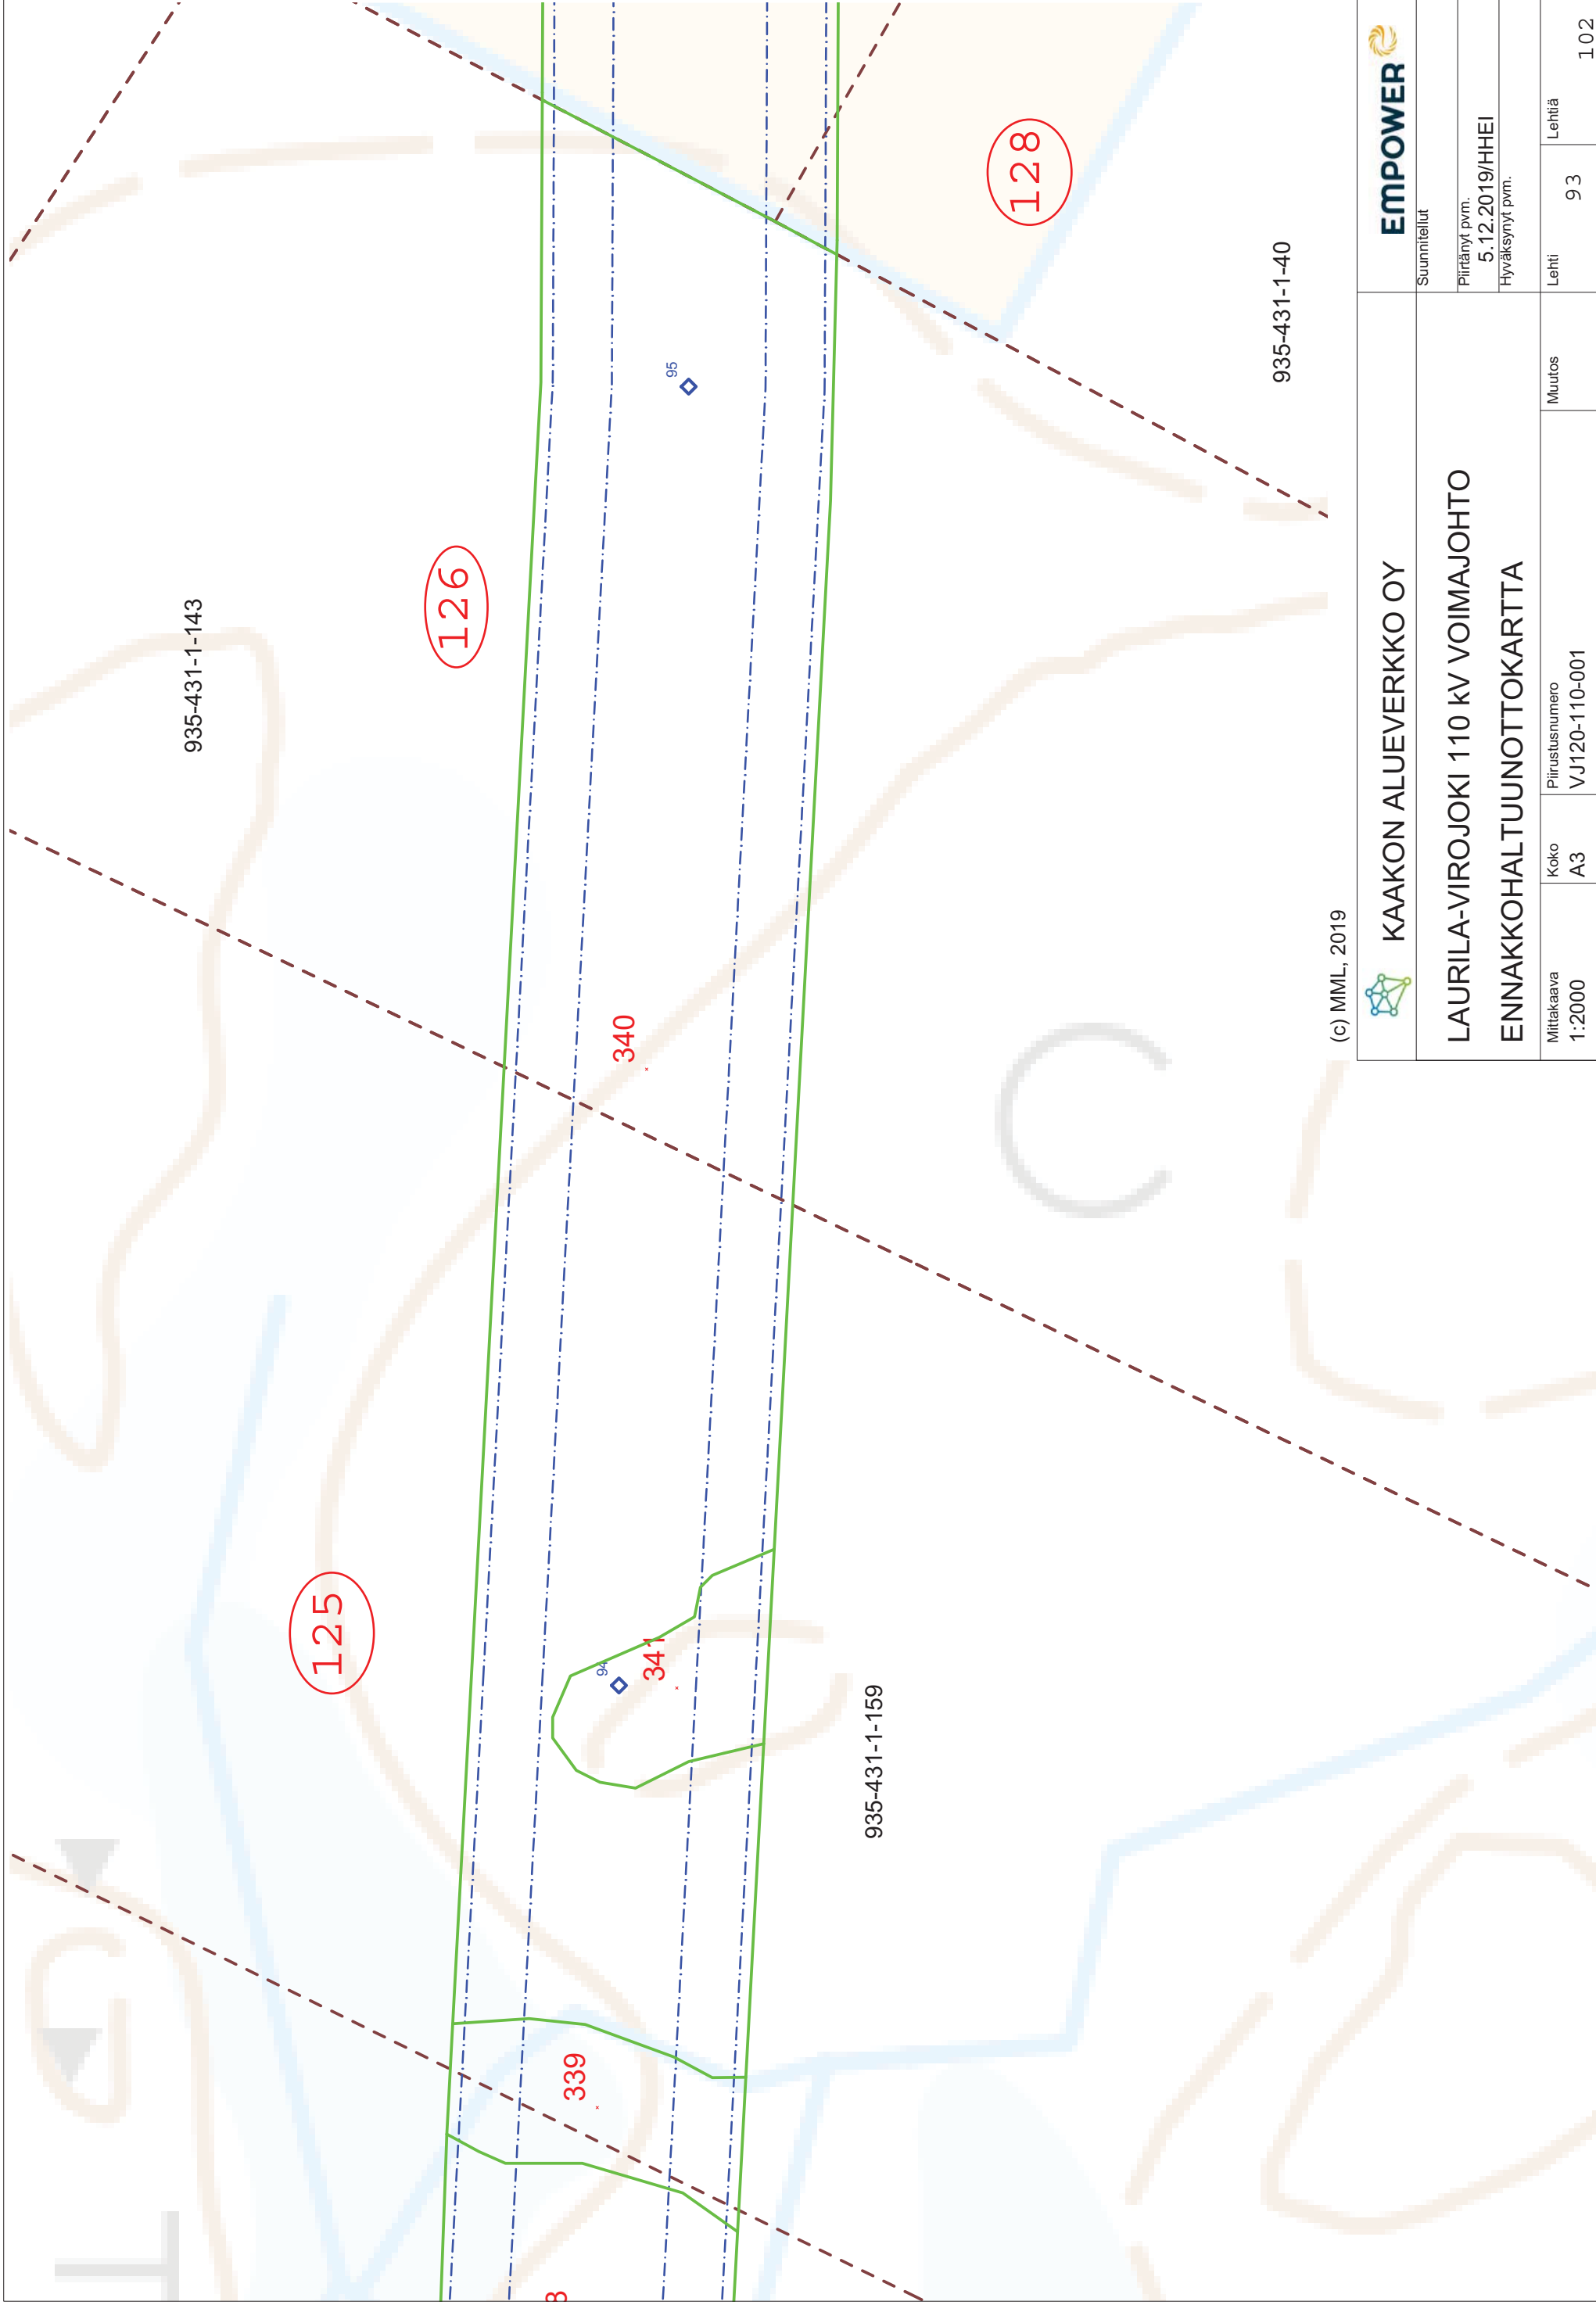

935-431-1-143

126

125

340

341

339

95

94

128

935-431-1-159

935-431-1-40

(c) MML, 2019



KAAKON ALUEVERKKO OY

LAURILA-VIROJOKI 110 KV VOIMAJOHTO
ENNAKKOHALTUUNOTTOKARTTA



Suunnitelut

Piirränyt pvm.

5.12.2019/HHEI

Hyväksynyt pvm.

Mittakaava
1:2000

Koko
A3

Piirustusnumero
VJ120-110-001


Muutos

Lehti

93

Lehtiä

1.02

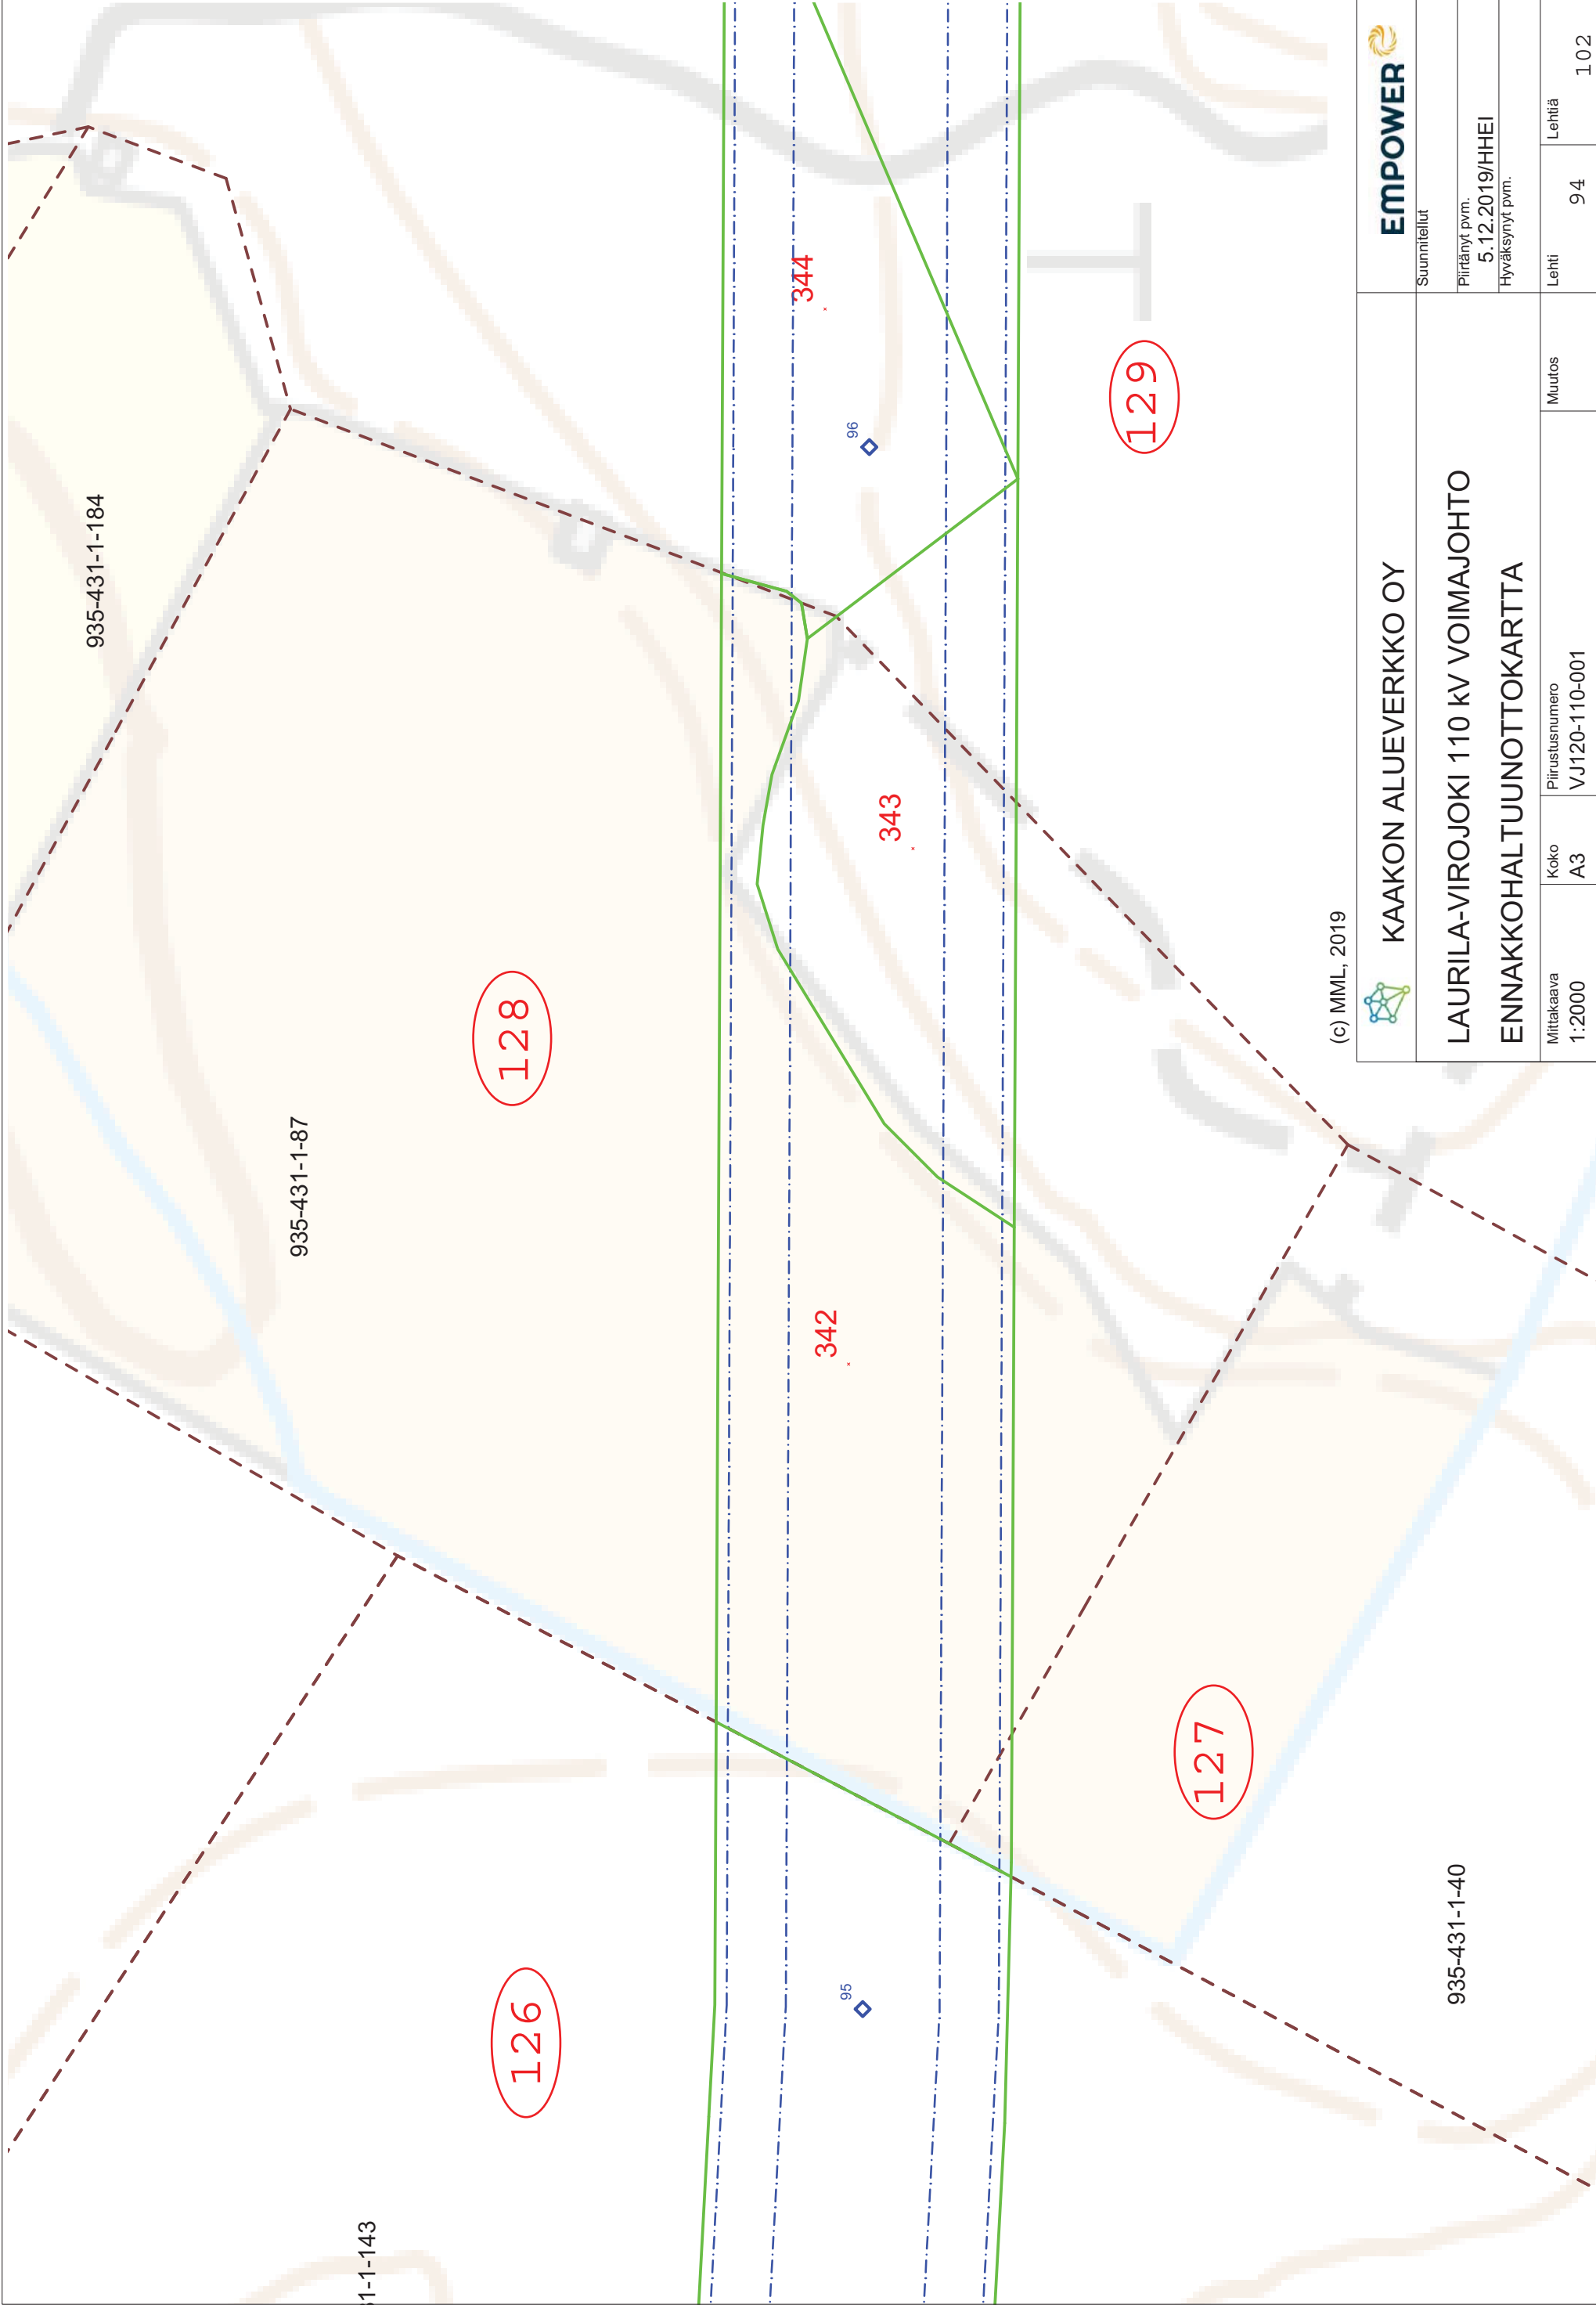

(c) MML, 2019



KAAKON ALUEVERKKO OY

LAURILA-VIROJOKI 110 KV VOIMAJOHTO
ENNAKKOHALTUUNNOTKARTTA



Suunnitelut

Piirränyt pvm.

5.12.2019/HHEI

Hyväksynyt pvm.

Lehti

94

Lehtiä

1.02

Muutos

Piirustusnumero


VJ120-110-001

Koko

A3

Mittakaava

1:2000

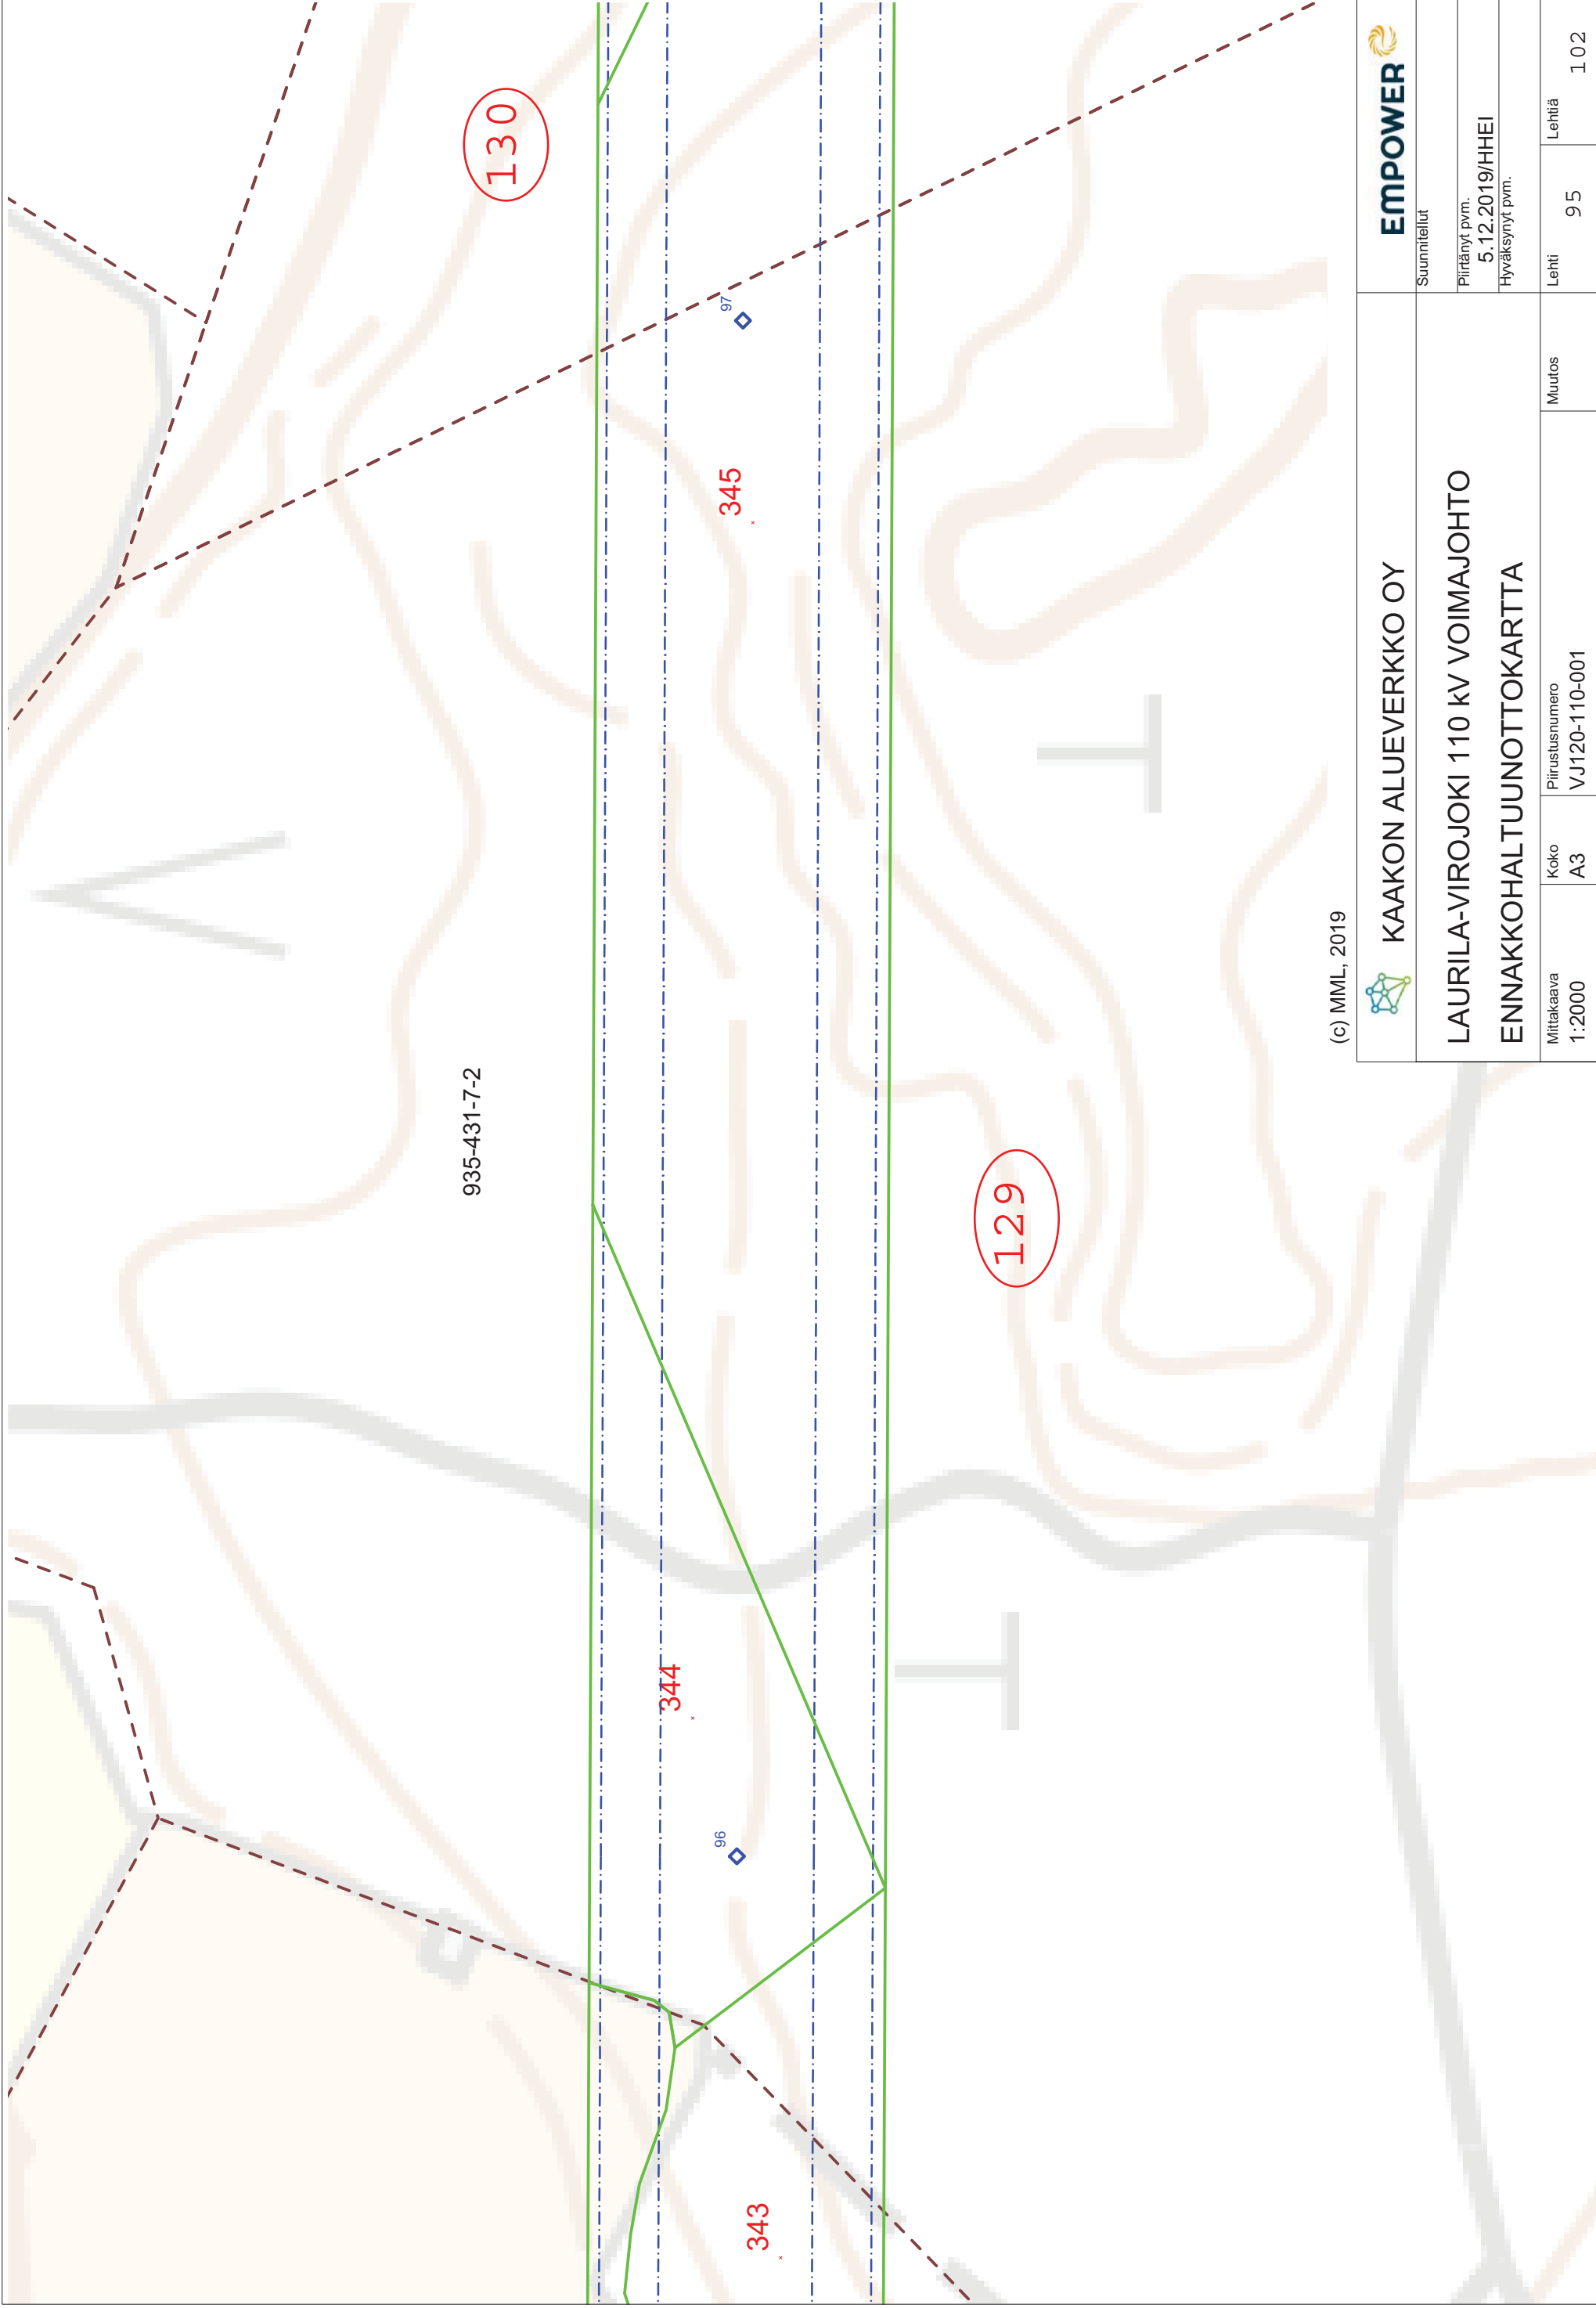

(c) MML, 2019



KAAKON ALUEVERKKO OY

LAURILA-VIROJOKI 110 KV VOIMAJOHTO
ENNAKKOHALTUUNNOTKARTTA



Suunnitelut

Piirränyt pvm.

5.12.2019/HHEI

Hyväksynyt pvm.

Mittakaava
1:2000

Koko
A3

Piirustusnumero

VJ120-110-001


Muutos

Lehti

95

Lehtiä

102

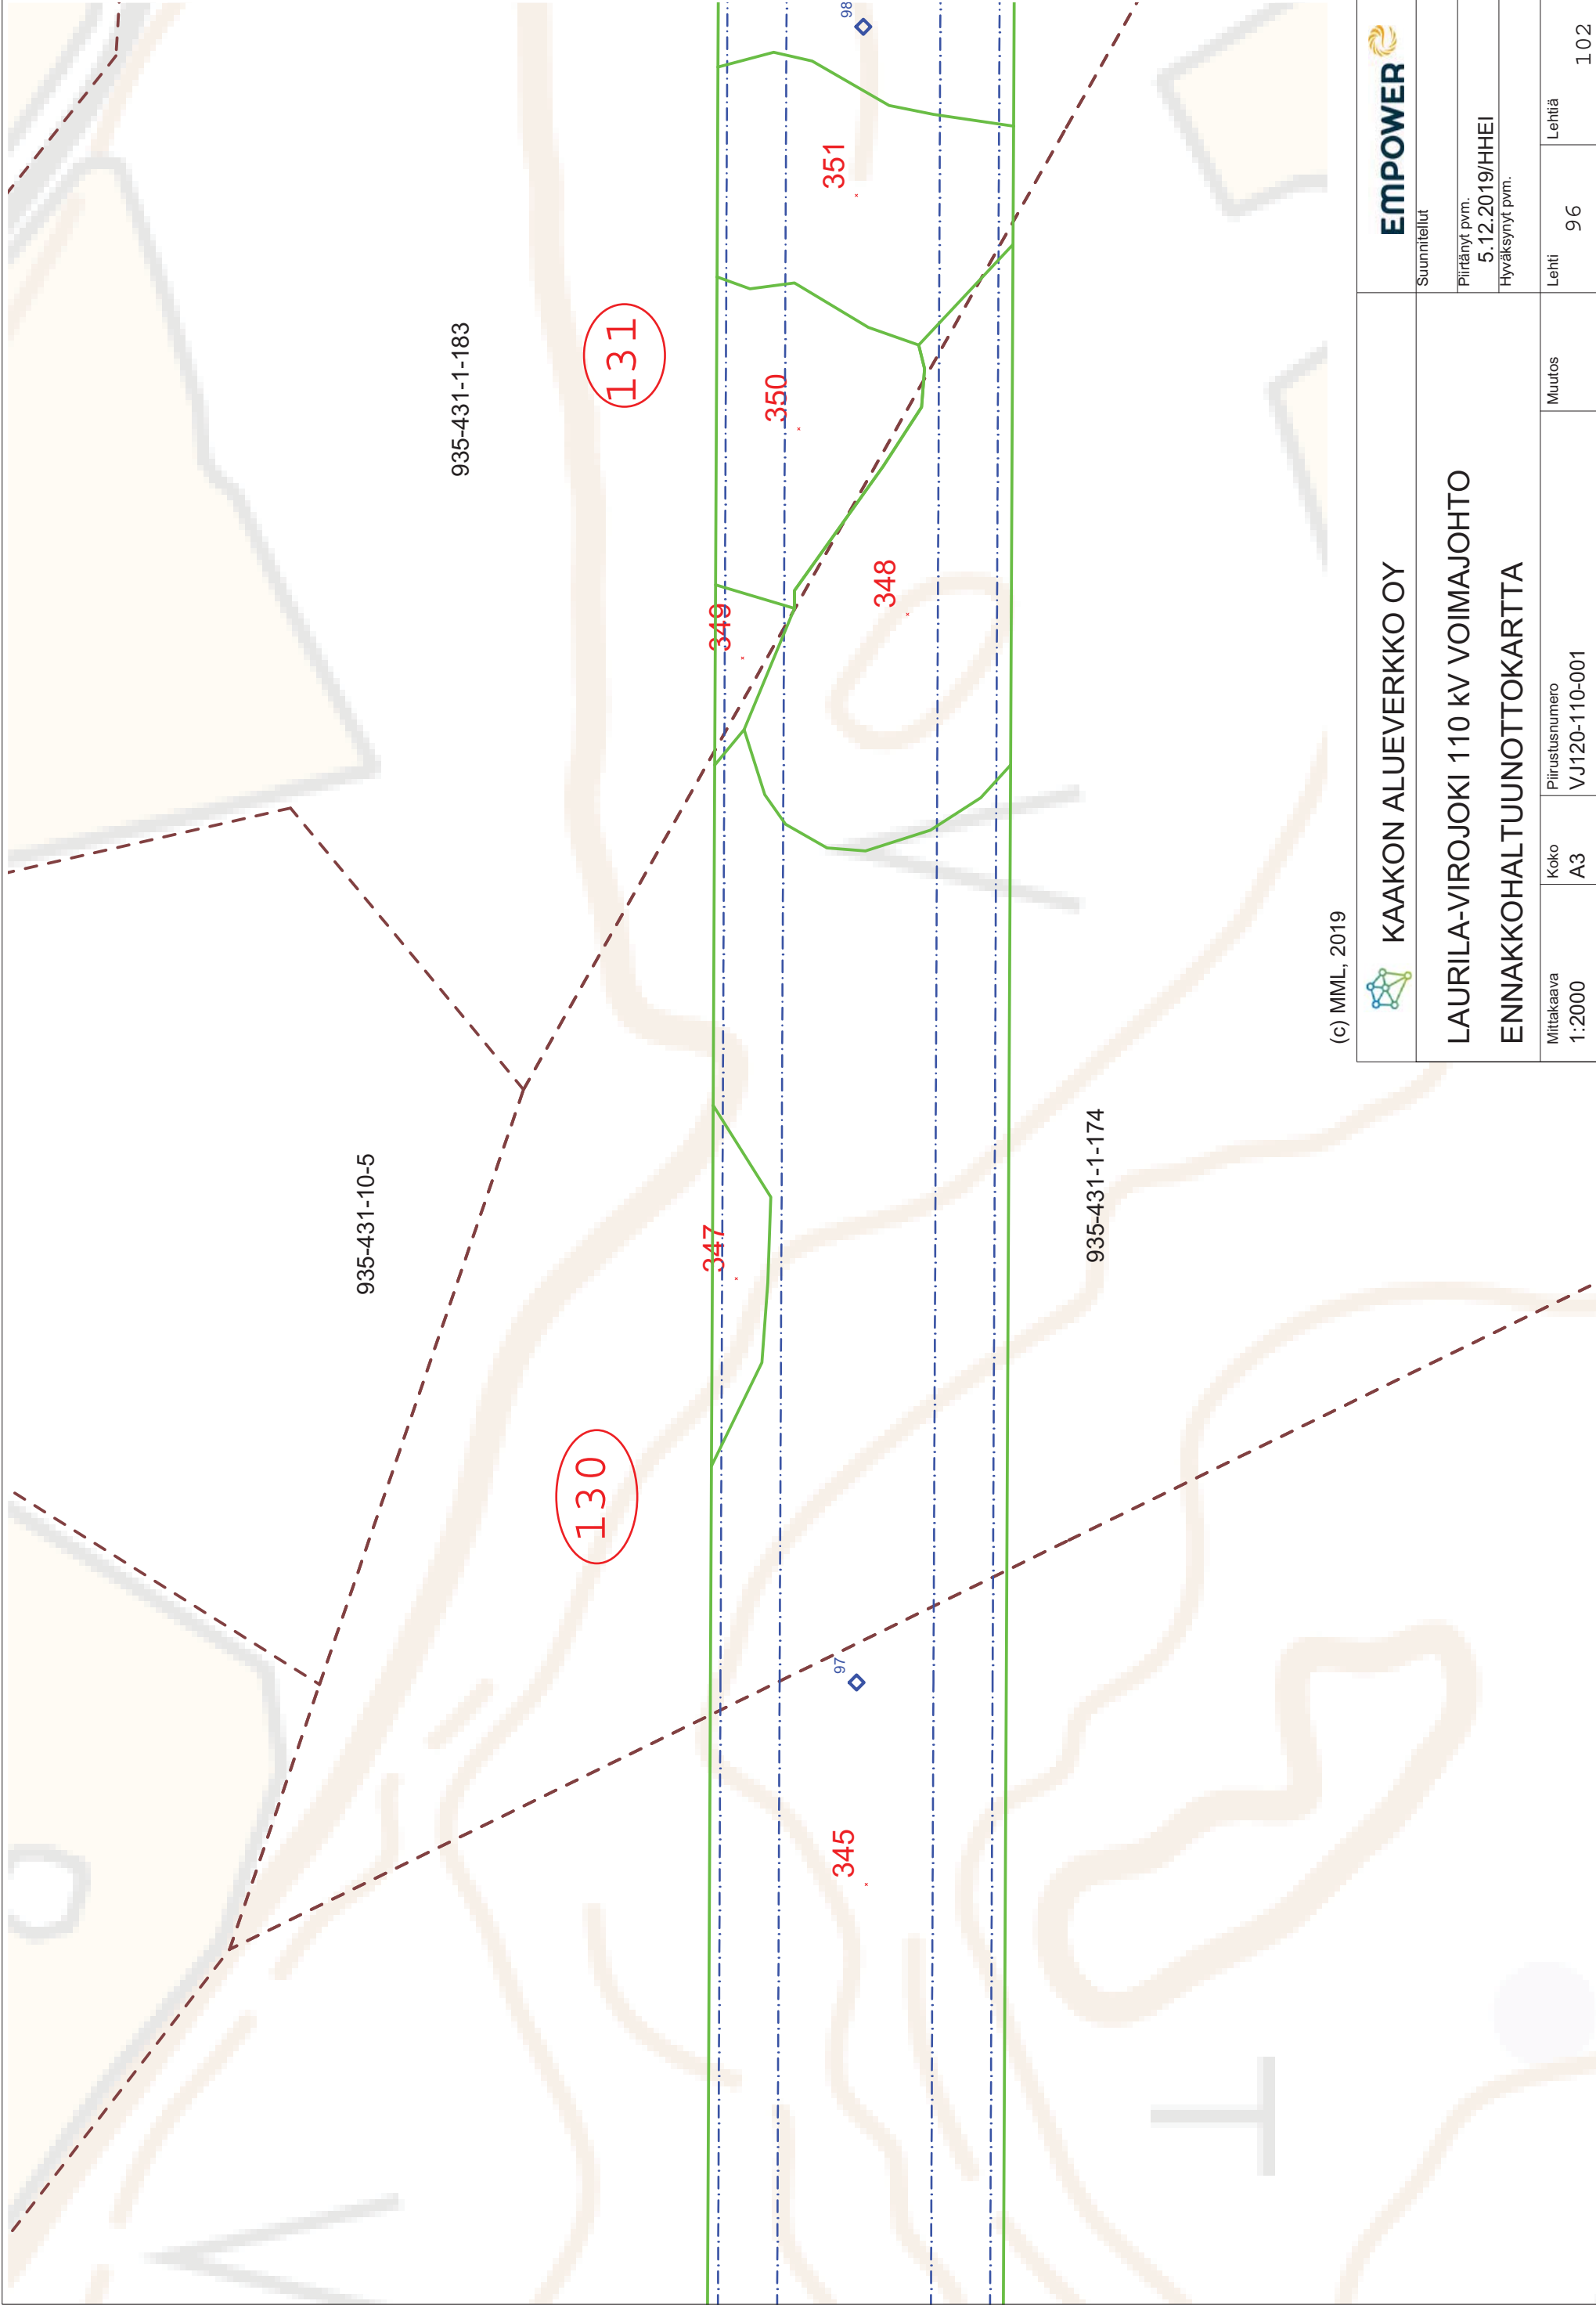

(c) MML, 2019



KAAKON ALUEVERKKO OY
LAURILA-VIROJOKI 110 KV VOIMAJOHTO
ENNAKKOHALTUUNNOTKARTTA



Suunnitelut		EMPOWER	
Piirretty pvm. 5.12.2019/HHEI		Lehti 96	
Hyväksynyt pvm.		Lehtiä 102	
Mittakaava 1:2000	Koko A3	Piirustusnumero VJ120-110-001	Muutos

935-431-1-121

935-431-1-183

935-431-1-184

131

132

131

349

350

351

352

355

357

98

354

358

(c) MML, 2019




KAAKON ALUEVERKKO OY



Suunnitelut					
Piirretty pvm. 5.12.2019/HHEI					
Hyväksynyt pvm.					
Mittakaava 1:2000	Koko A3	Piirustusnumero VJ120-110-001	Muutos	Lehti 97	Lehtiä 102

LAURILA-VIROJOKI 110 KV VOIMAJOHTO

ENNAKKOHALTUUNNOTKARTTA

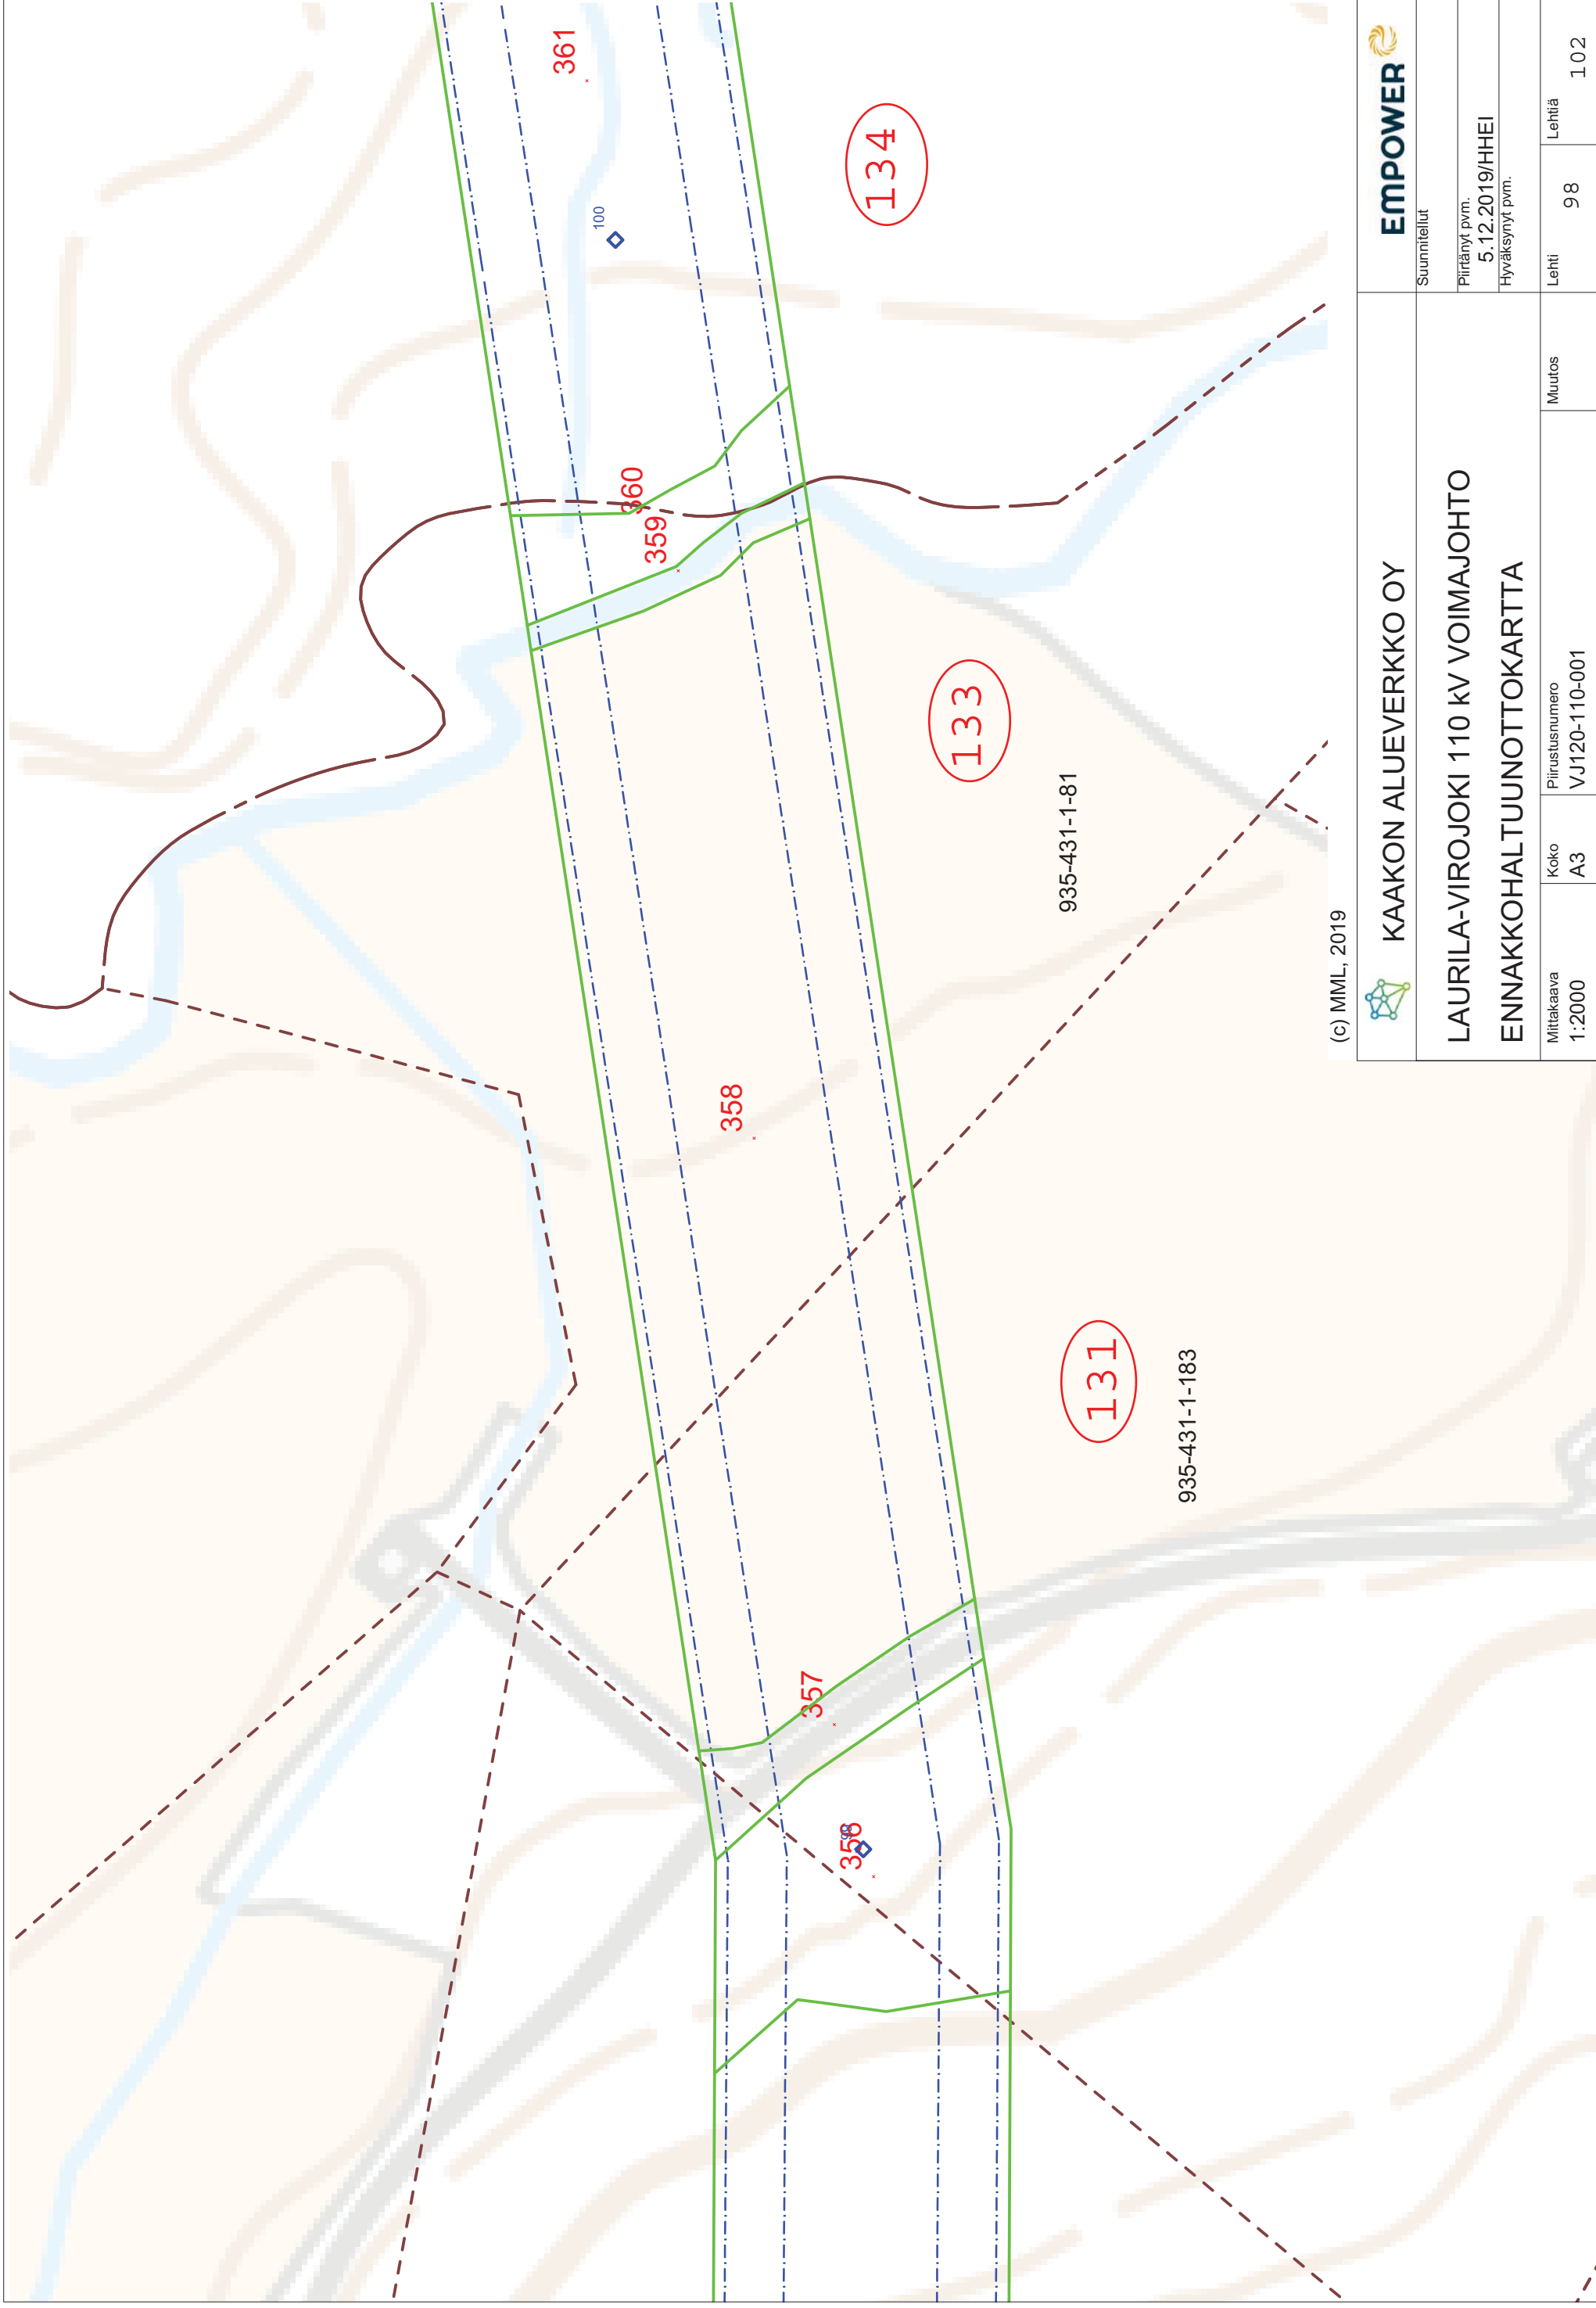

(c) MML, 2019



KAAKON ALUEVERKKO OY



Suunnitelut		Suunnitelut	
Päättynyt pvm. 5.12.2019/HHEI		Päättynyt pvm. 5.12.2019/HHEI	
Hyväksynyt pvm.		Hyväksynyt pvm.	
Mittakaava 1:2000	Koko A3	Piirustusnumero VJ120-110-001	Muutos
		Lehti 98	Lehtiä 102

LAURILA-VIROJOKI 110 KV VOIMAJOHTO
ENNAKKOHALTUUNNOTKARTTA

131

935-431-1-183

133

935-431-1-81

134

361


100

360

358

357

356

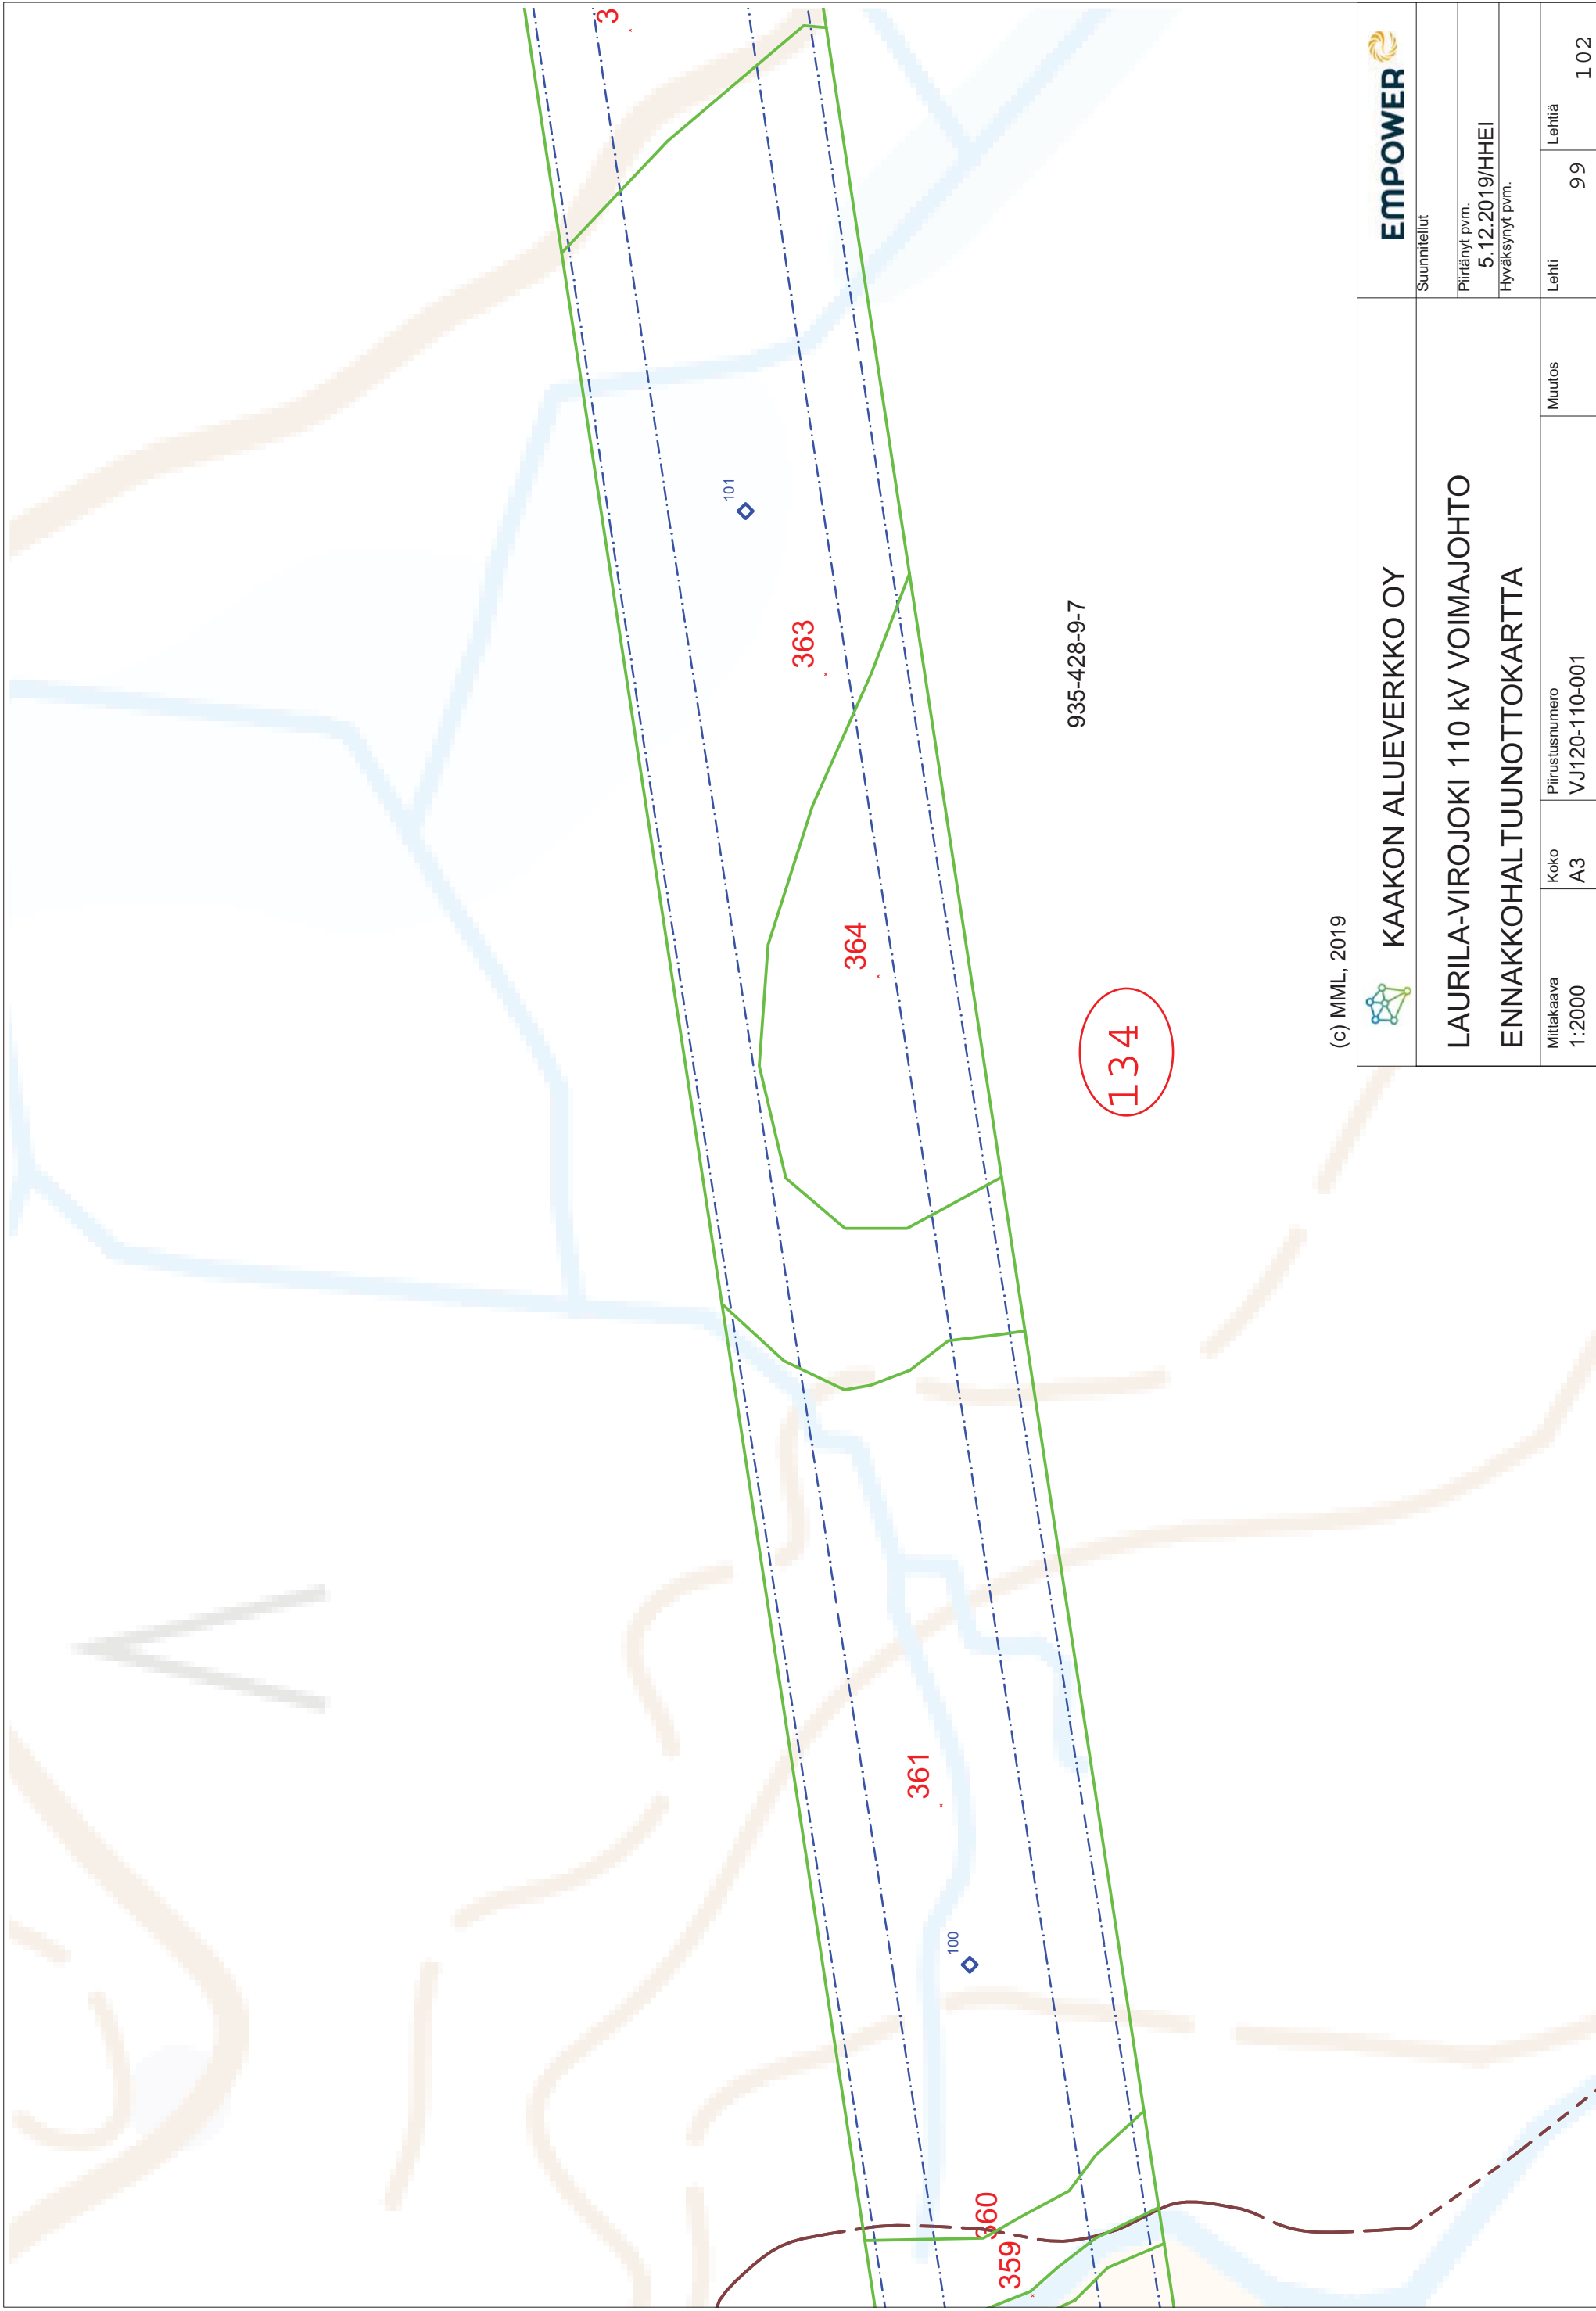

(c) MML, 2019



KAAKON ALUEVERKKO OY

LAURILA-VIROJOKI 110 KV VOIMAJOHTO
ENNAKKOHALTUUNNOTKARTTA

EMPOWER

Suunnitelut

Piirretty pvm.

5.12.2019/HHEI

Hyväksynyt pvm.

Mittakaava
1:2000

Koko
A3

Piirustusnumero

VJ120-110-001

Muutos

Lehti

99

Lehtiä

1.02

935-428-9-5

135

102

368

369

367

366

363

101

134

(c) MML, 2019



KAAKON ALUEVERKKO OY

EMPOWER

Suunnitelut

LAURILA-VIROJOKI 110 KV VOIMAJOHTO

Piirretty pvm.
5.12.2019/HHEI

ENNAKKOHALTUUNNOTKARTTA

Hyväksynyt pvm.

Mittakaava
1:2000

Koko
A3

Piirustusnumero
VJ120-110-001

Muutos


Lehti

100

Lehtiä

102

935-428-9-7

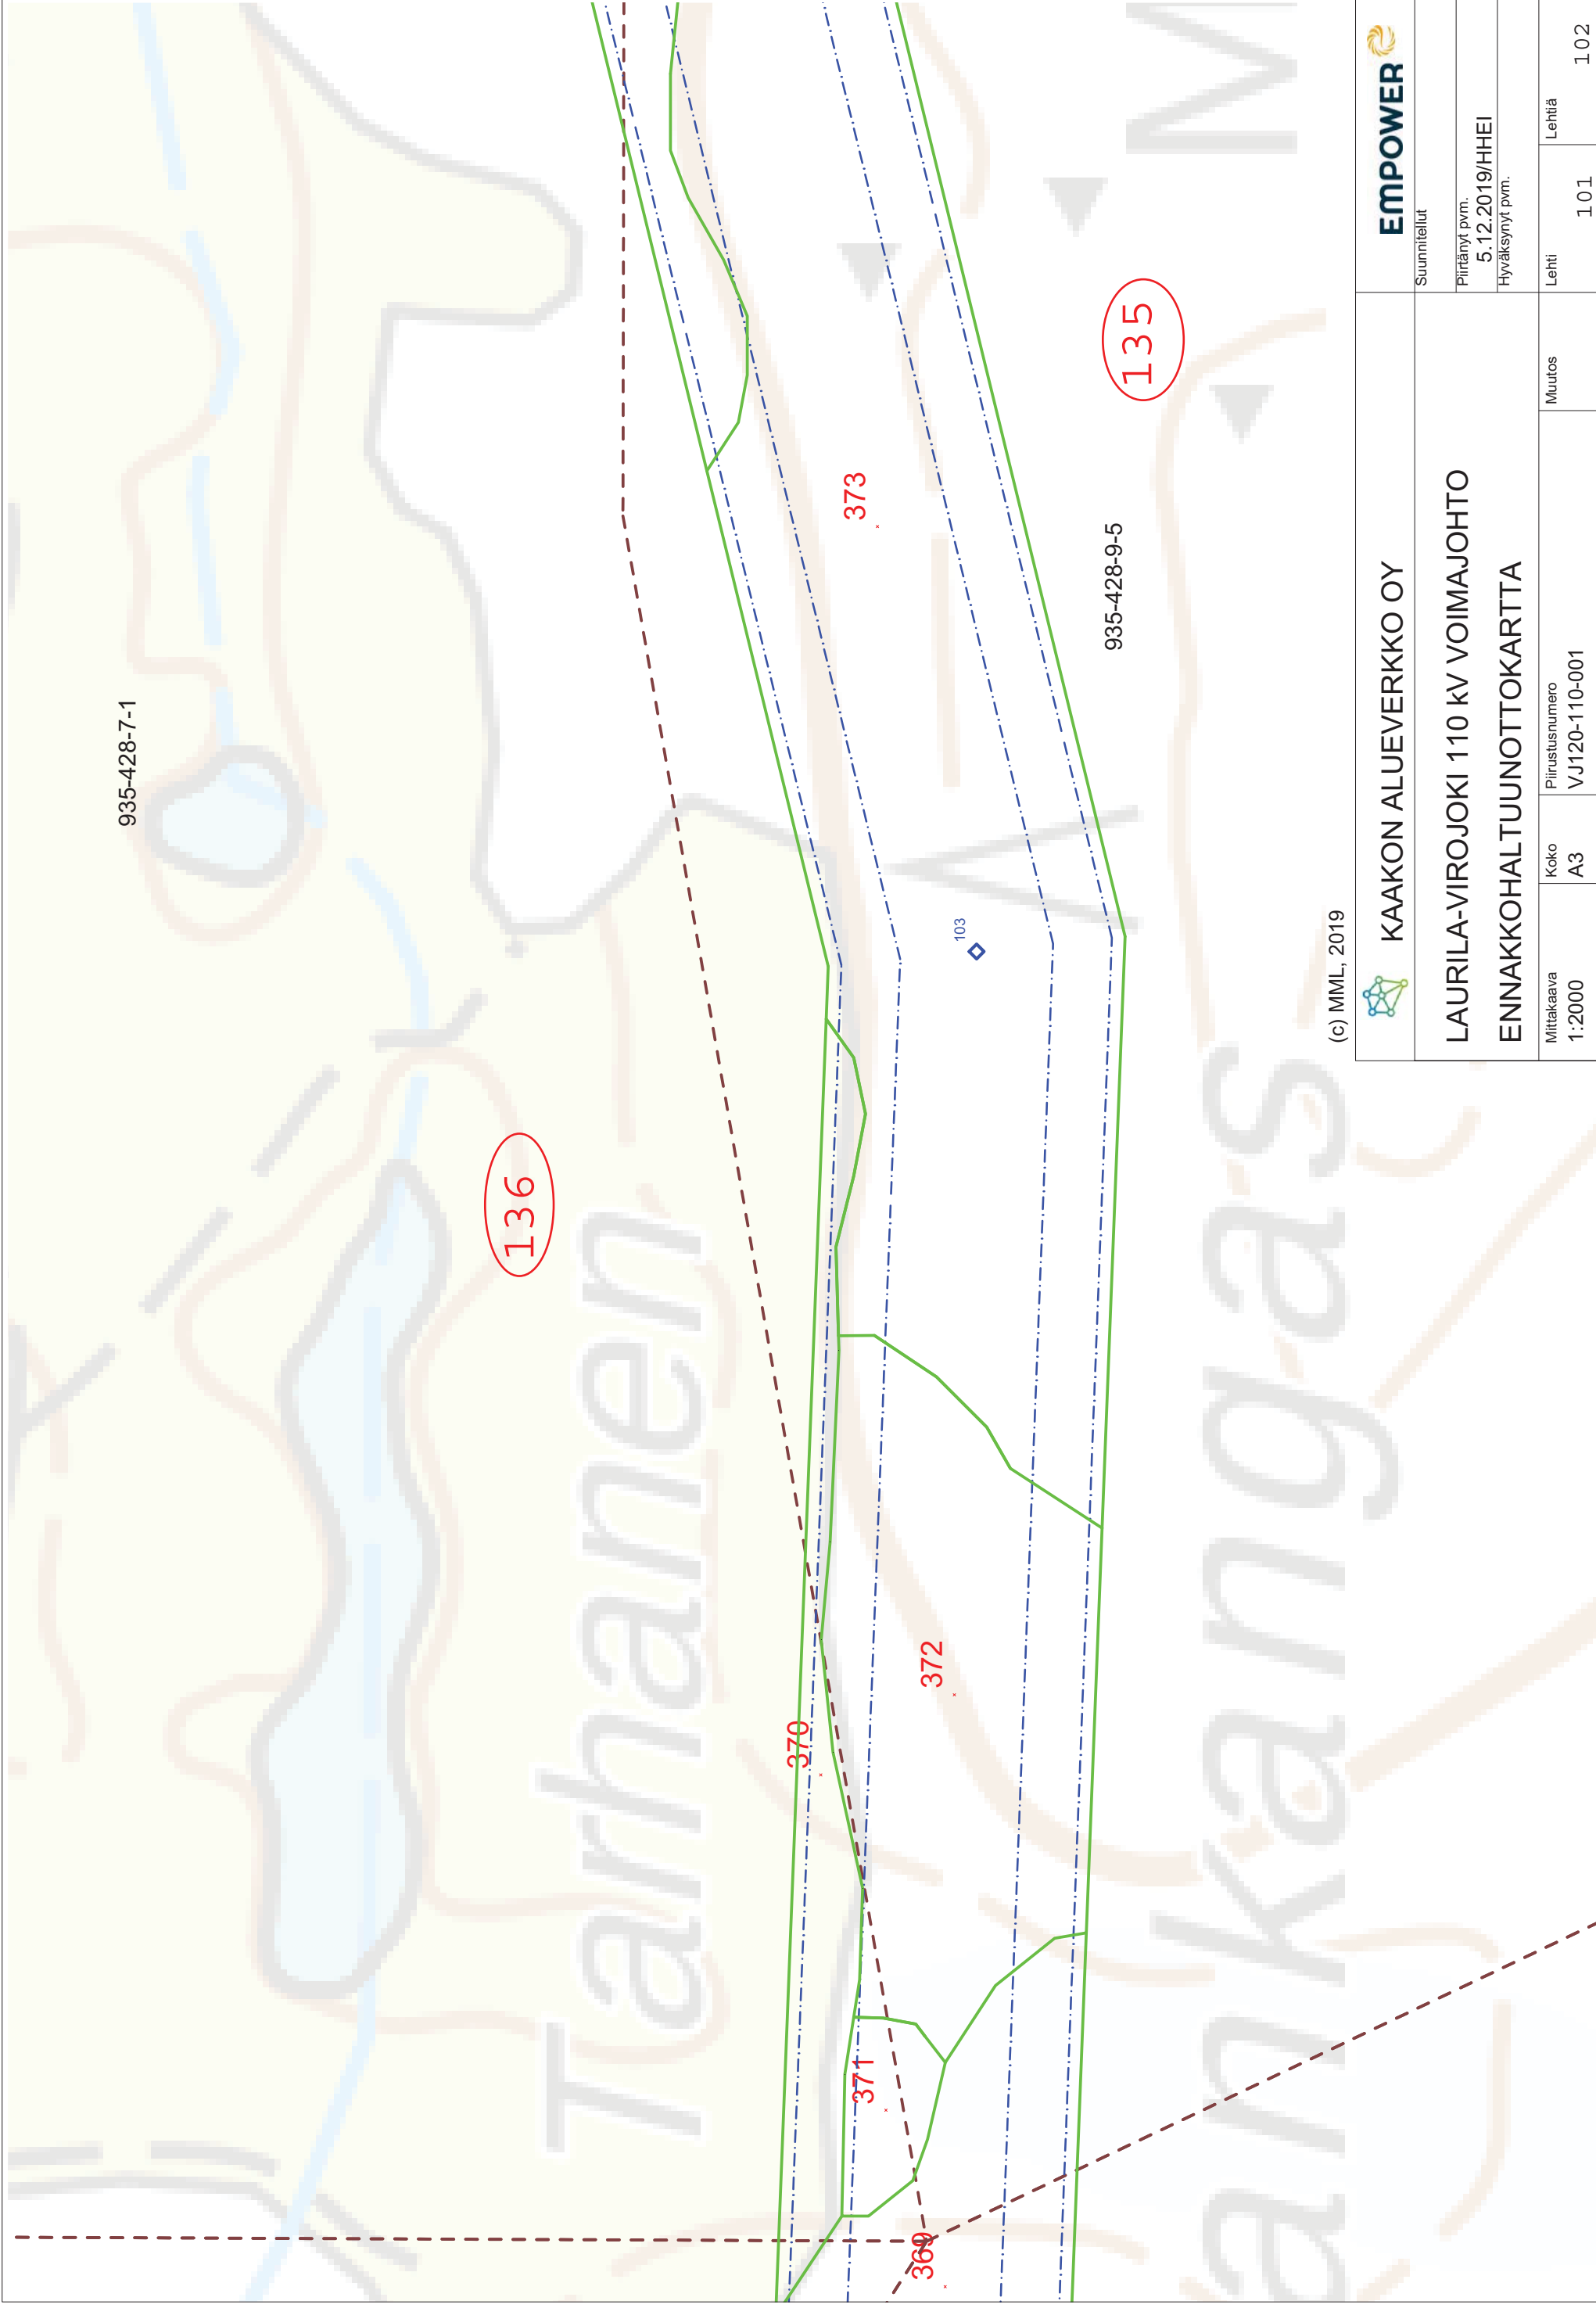

935-428-7-1

136

370

371

372

373

103

935-428-9-5

135

(c) MML, 2019



KAAKON ALUEVERKKO OY

LAURILA-VIROJOKI 110 KV VOIMAJOHTO

ENNAKKOHALTUUNNOTKARTTA



Suunnitelut

Piirränyt pvm.

5.12.2019/HHEI

Hyväksynyt pvm.

Mittakaava
1:2000

Koko
A3

Piirustusnumero
VJ120-110-001


Muutos

Lehti

Lehtiä

1.01

1.02

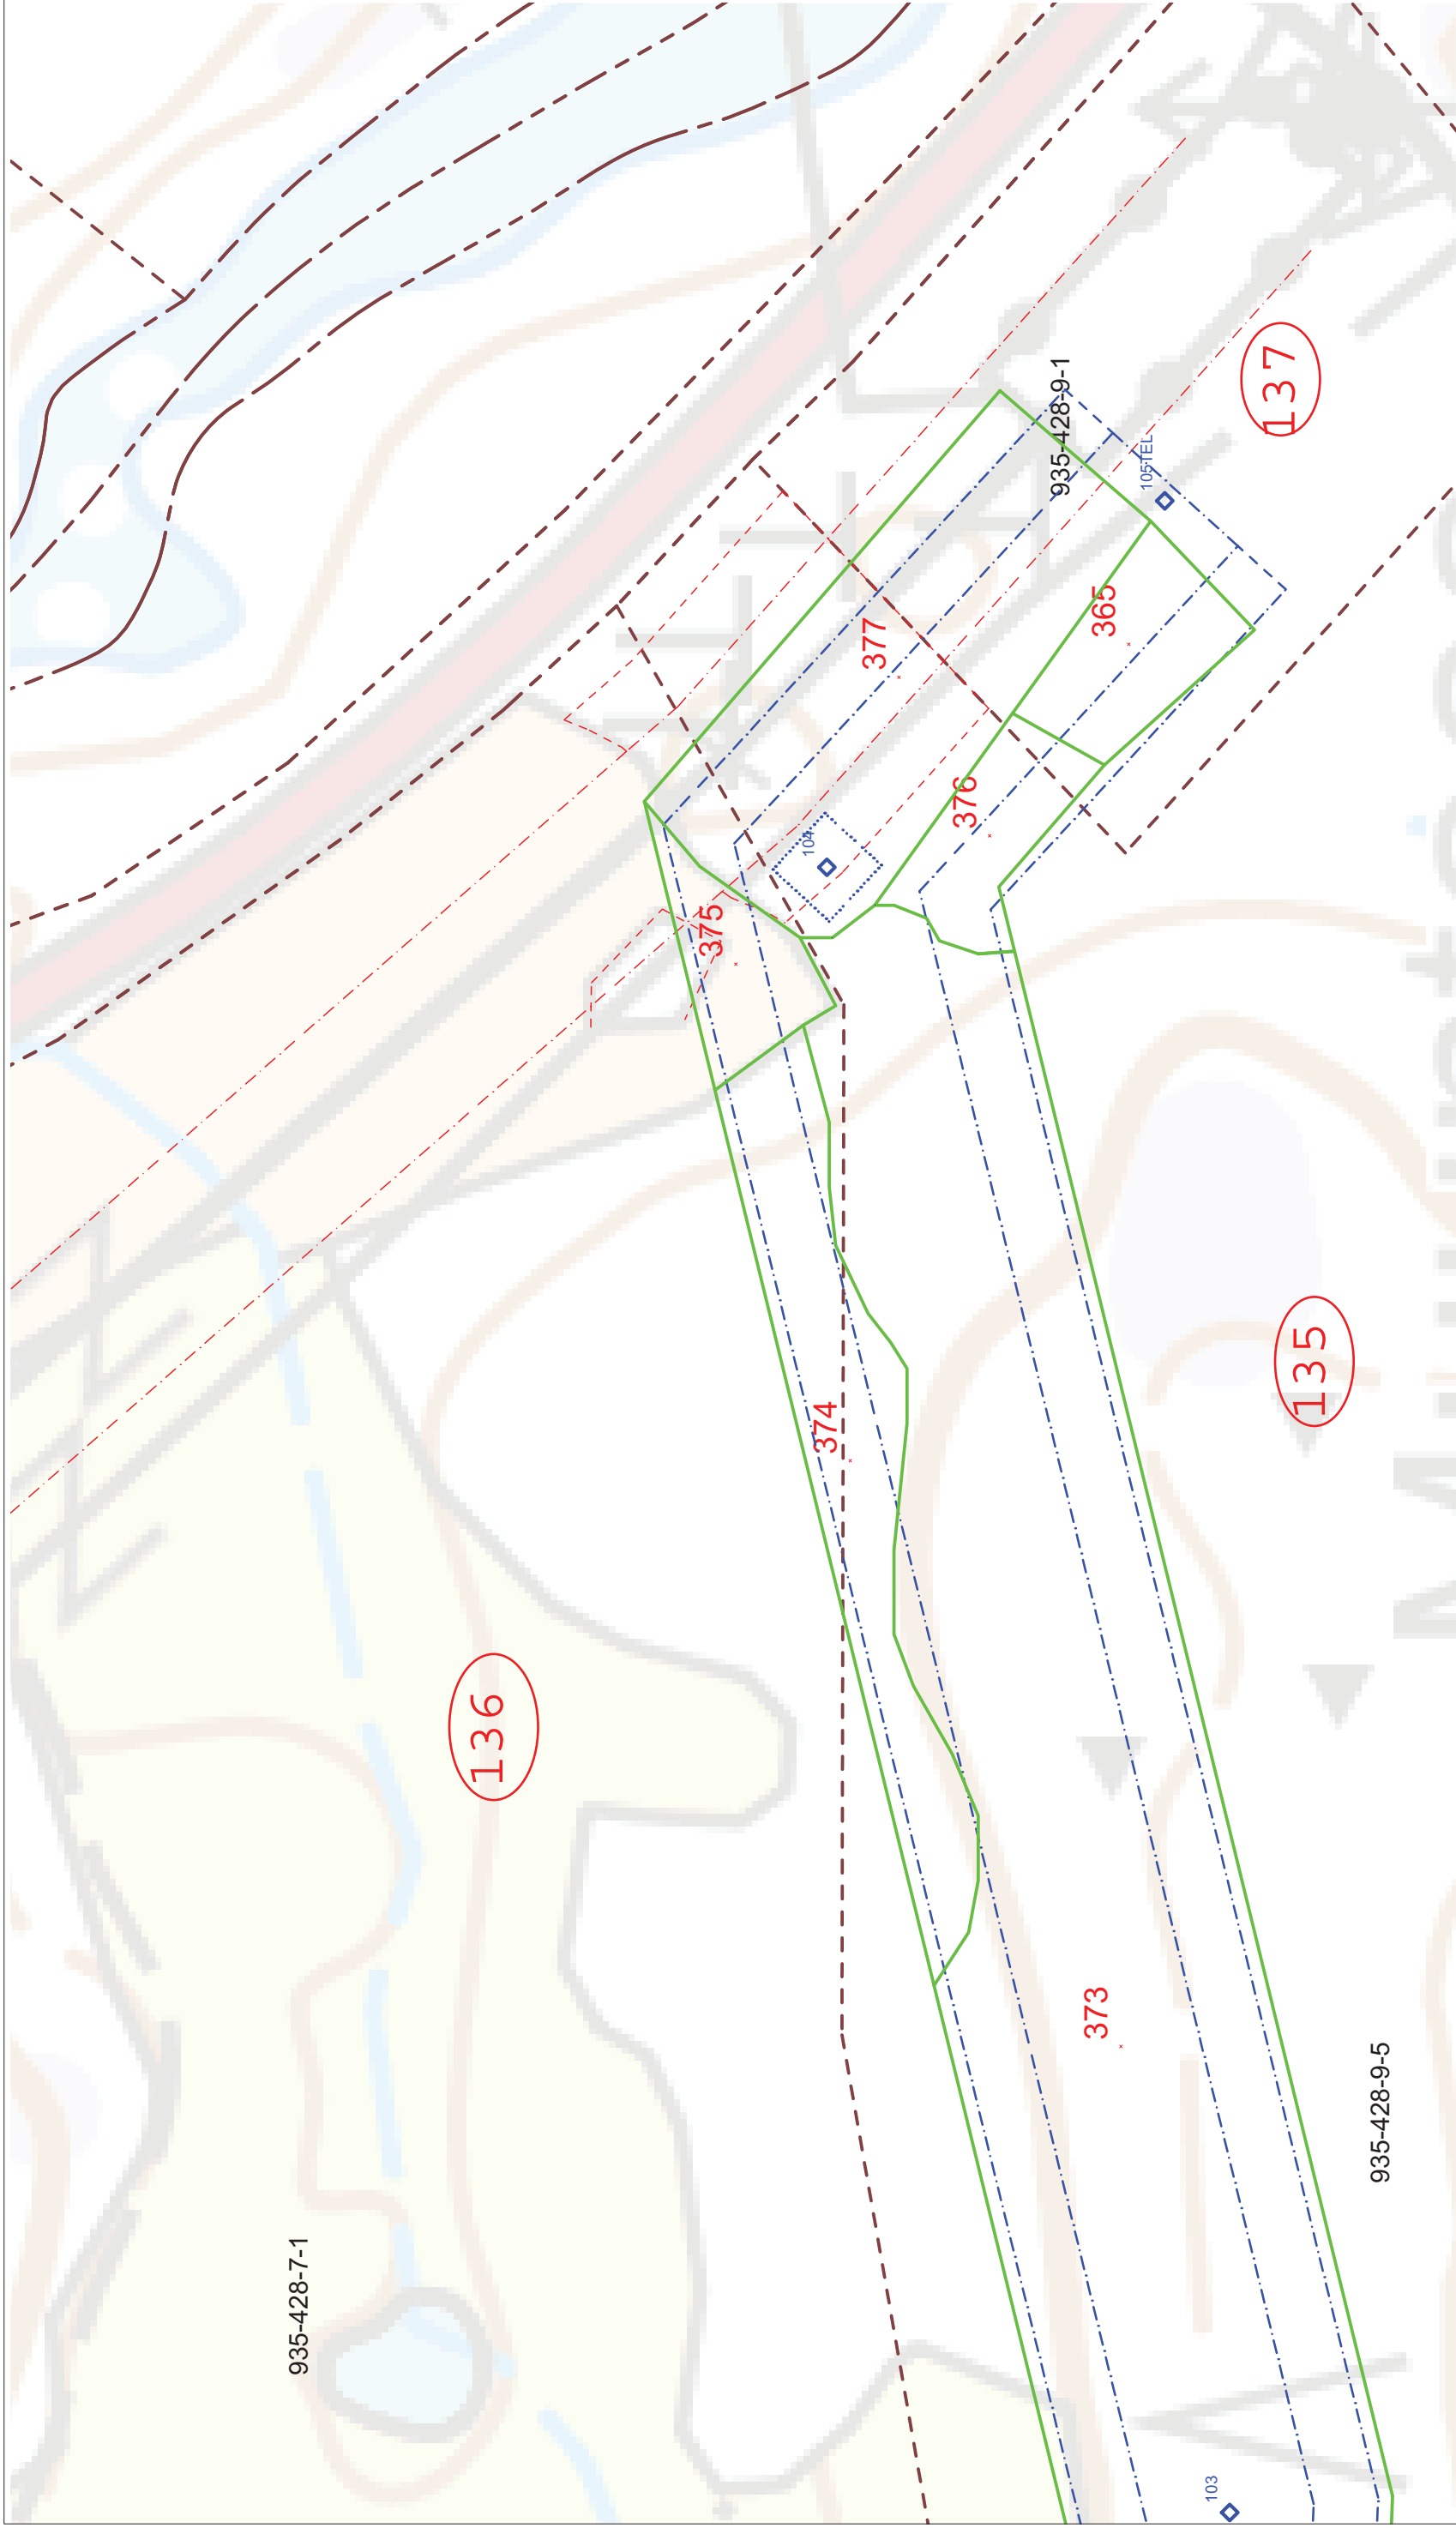

(c) MML, 2019

		Suunnitelut	
KAAKON ALUEVERKKO OY		Päättynyt pvm. 5.12.2019/HHEI	
LAURILA-VIROJOKI 110 KV VOIMAJOHTO		Hyväksynyt pvm.	
ENNAKKOHALTUUNNOTKARTTA			
Mittakaava 1:2000	Koko A3	Piirustusnumero VJ120-110-001	Muutos
		Lehti 1 02	Lehtiä 1 02