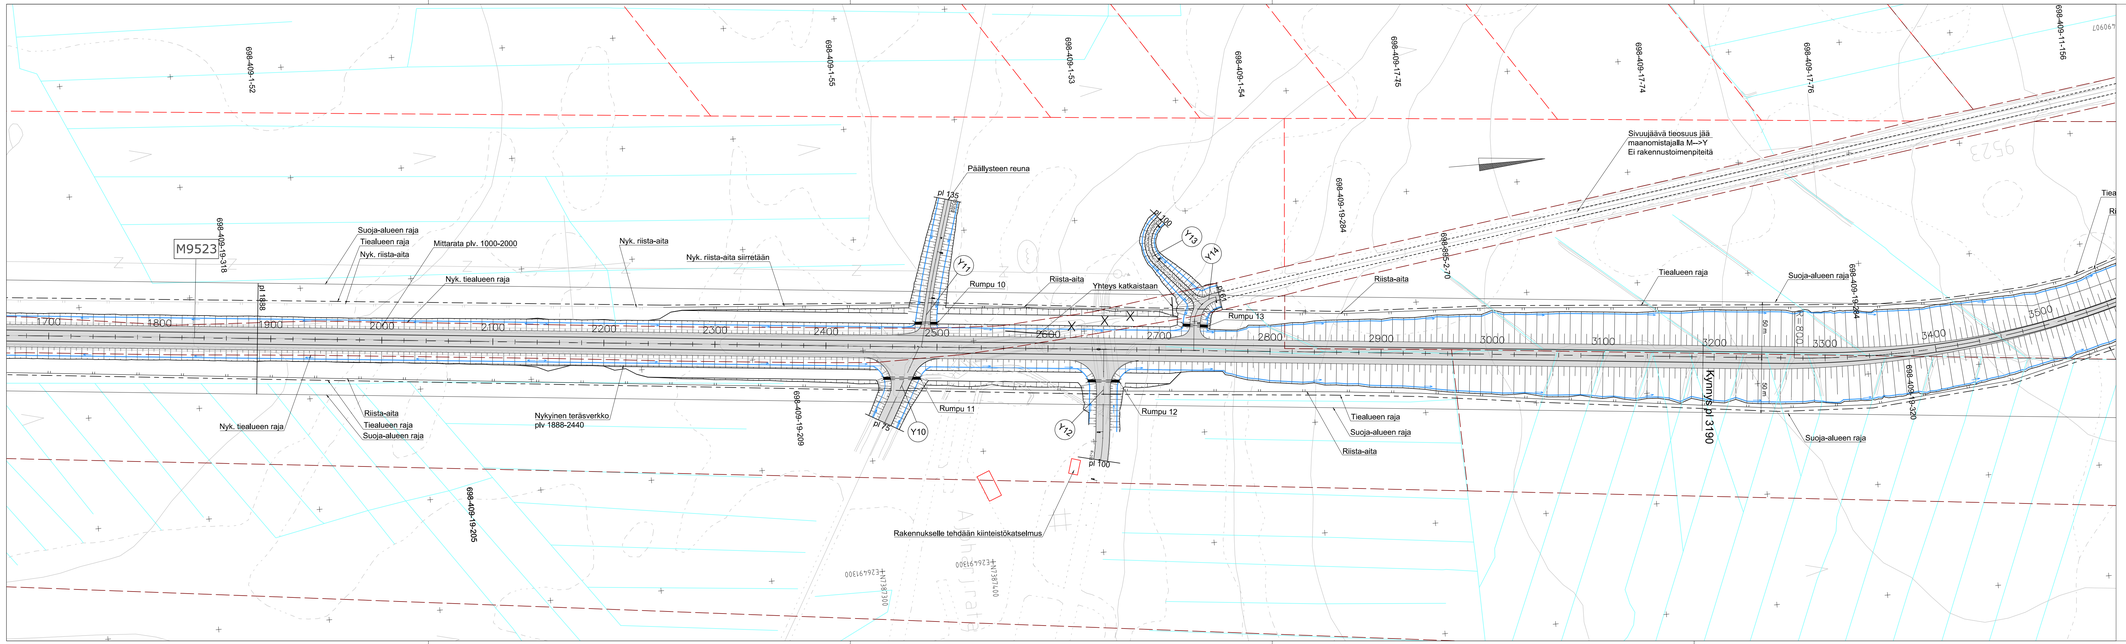

Maantien 9523 sivuujäävät osuudet lakkaavat yleisenä tienä ja ne jäävät maanomistajalle

M9523 → Y

URAKKALASKENTAA VARTEN 16.4.2021

Merkki	Muutos	Pvm	Suunn.	Tark.

Hankkeen nimi

Mt 9523 parantaminen välillä Somerharjuntie - mt 19742, Rovaniemi

Piirustuksen sisältö

Suunnitelmakartta M1 plv 1700-3400

WSP Finland Oy

Kivihaijunkenkä 1 D, 90220 OULU
puh.0207 864 11, fax. 0207 864 800

Elinkeino-, liikenne- ja ympäristökeskus

Hallituskatu 3 B, PL 8060, 96101 ROVANIEMI
puh.0295 037 000

Pvm.	Suunn.		Pvm.	Tark.	
31.5.2021	Proj.pääl.	Joni Ainasoja Tomi Harjula	31.5.2021	Hyv.	Tomi Tiuraniemi

Tiereksisiirtoruutuna	Koordinaattijärjestelmä ETRS-GK26	Mittakaava	Piir.nro
9523 / 1 / 2418 - 6550	Korkeusjärjestelmä N2000	1:2000	R3/1-2