

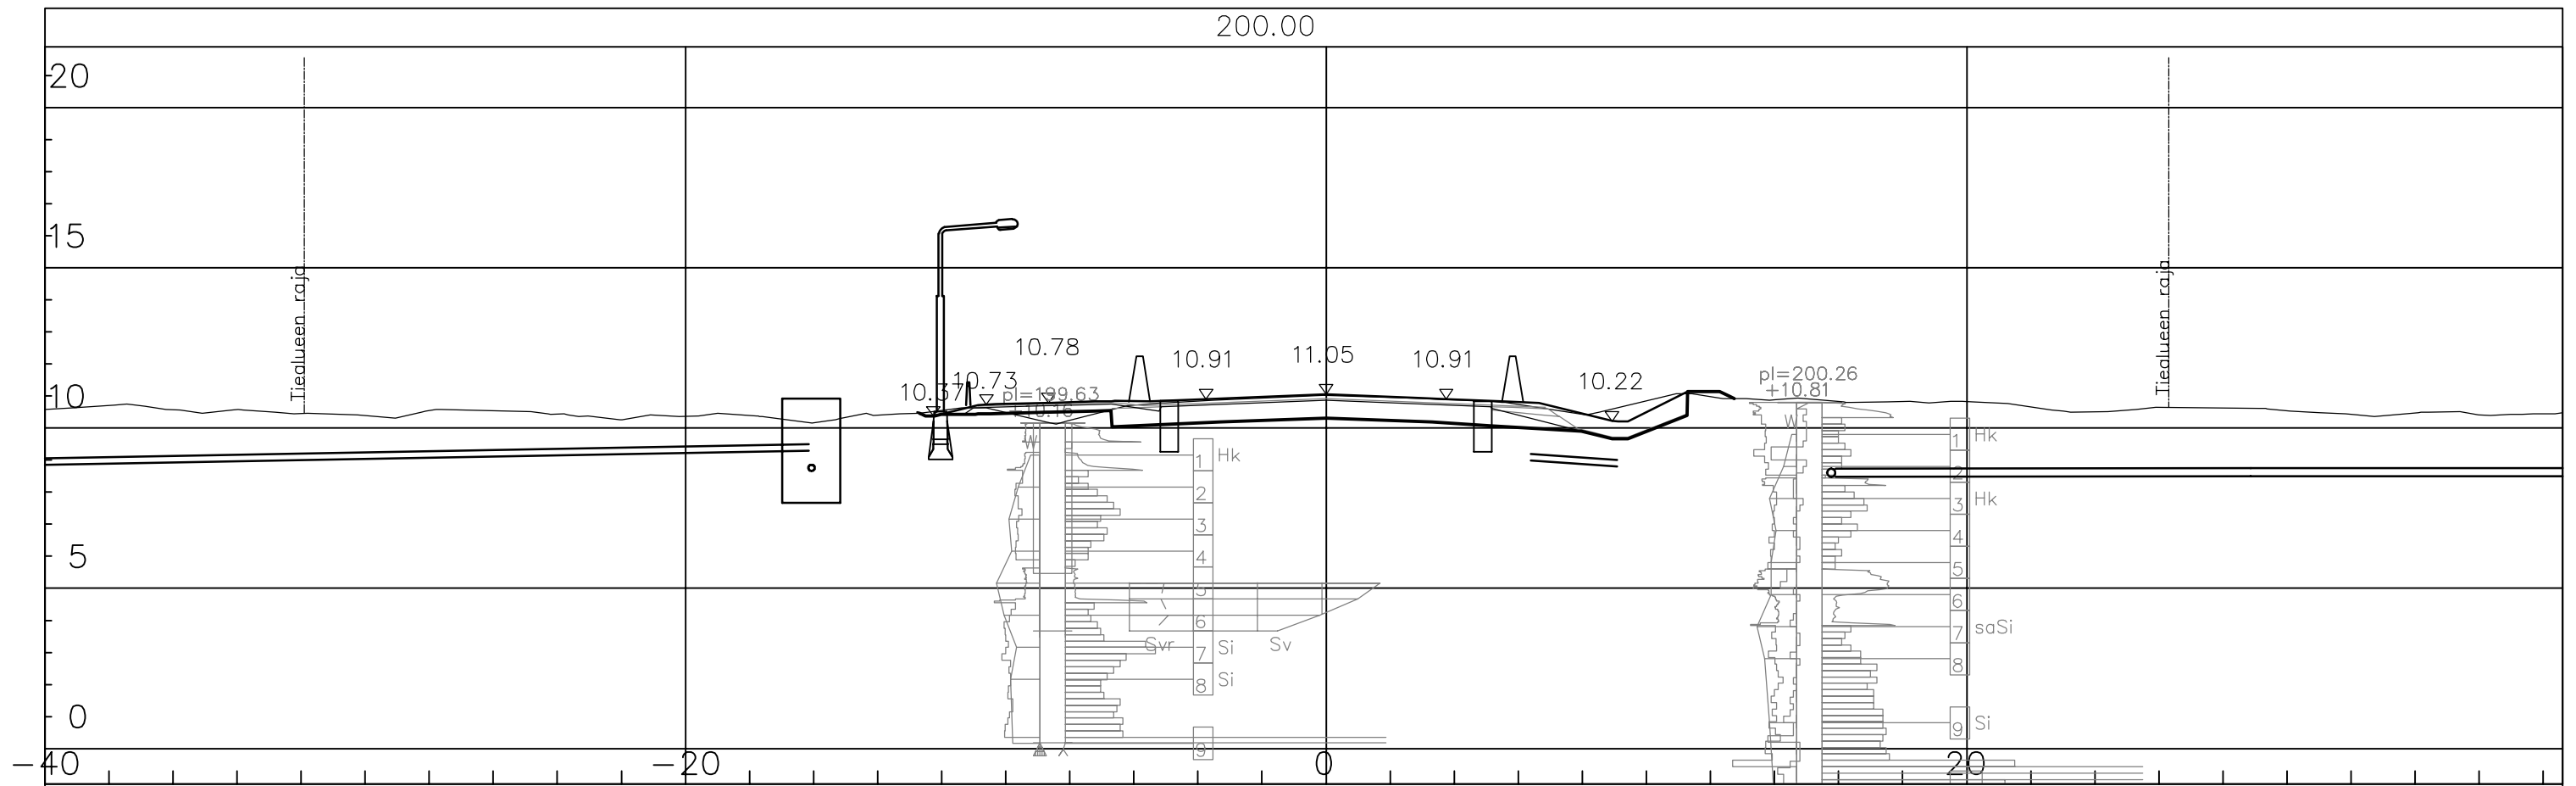


Merkki	Muutos	Pvm	Suunnittelija	Tark.
Elinkeino-, liikenne- ympäristökeskus	PLAANA OY	Hanke		
Poikkileikkaus	Vt8 PL 160.00 180.00	Asiasisältö	Paalukohtainen poikkileikkaus	
Pvm	31.3.2022	Suunnittelija	Mitakaava	1:200
			Piir.nro	R3/4-Vt8 160.00


Vt 8 alikulkukäytävä Matkailutien pohjoisen liittymän eteläpuolella, Kalajoki

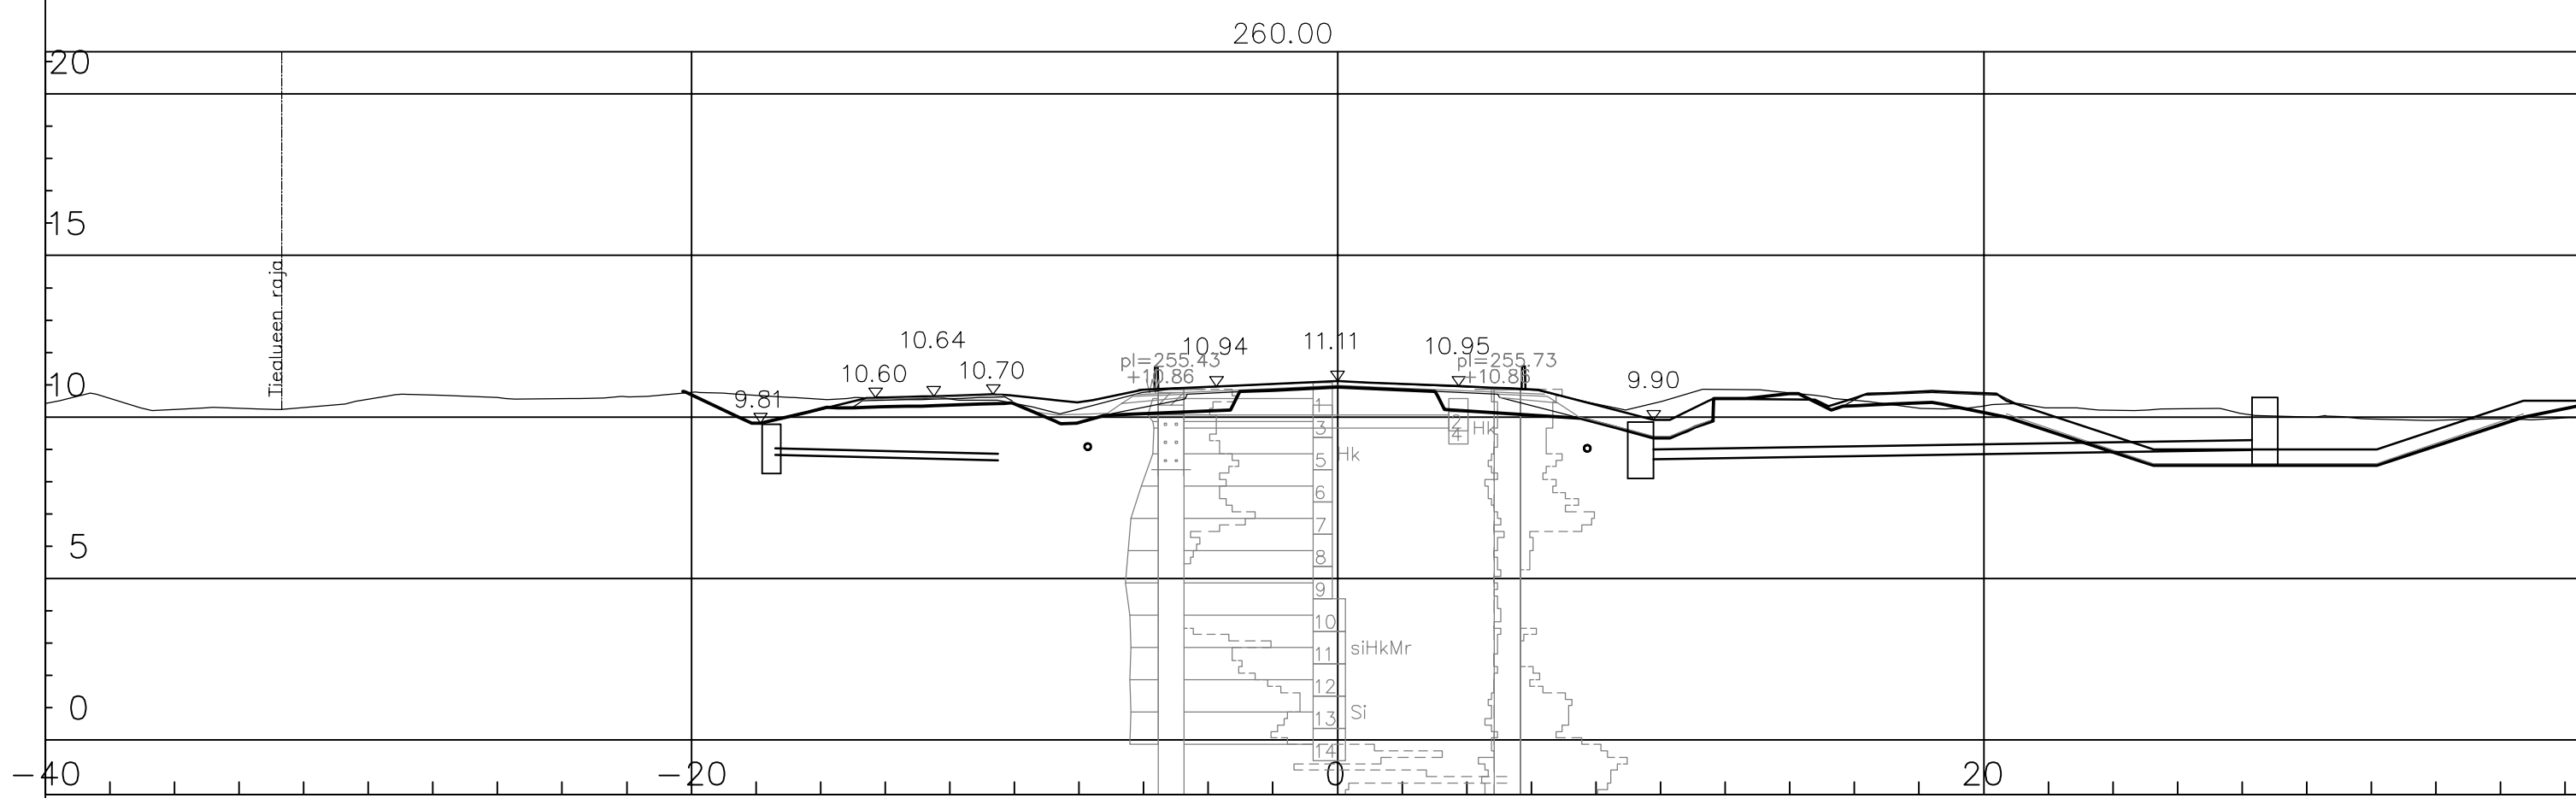

Merkki	Muutos	Pvm	Suunnittelija	Tark.
Elinkeino-, liikenne- ympäristökeskus	PLAANA OY	Hanke		
Poikkileikkaus	Vt8 PL 200.00	Vt 8 alikulkukäytävä Matkailutien pohjoisen liittymän eteläpuolella, Kalajoki		
Pvm	31.3.2022	Suunnittelija	MTa	Mittakaava 1:200 Piir.nro R3/4-Vt8 200.00

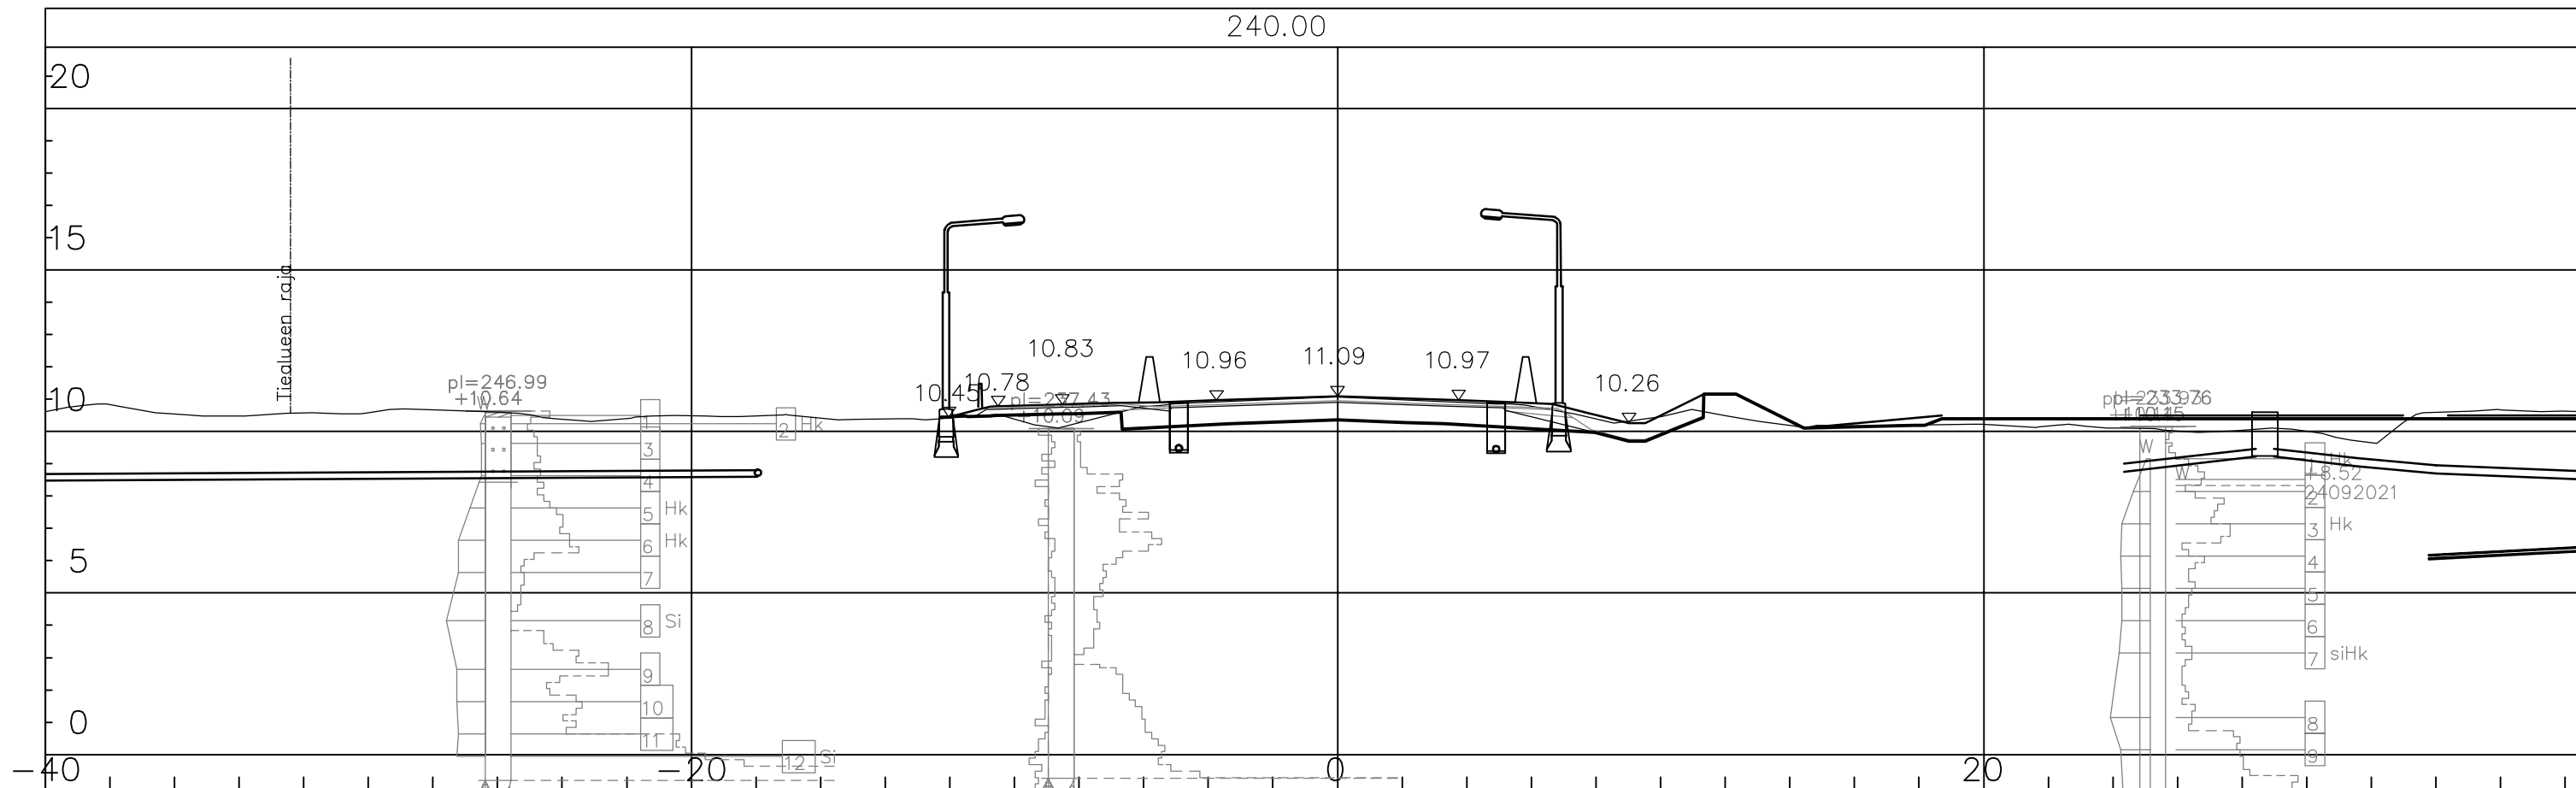

Merkki	Muutos	Pvm	Suunnittelija	Tark.
Elinkeino-, liikenne- ympäristökeskus	PLAANA OY	Hanke		
Poikkileikkaus	Vt8 PL 240.00 260.00	Asiasisältö	Paalukohtainen poikkileikkaus	
Pvm	31.3.2022	Suunnittelija	MTa	Mittakaava 1:200
		Piir.nro	R3/4-Vt8	240.00

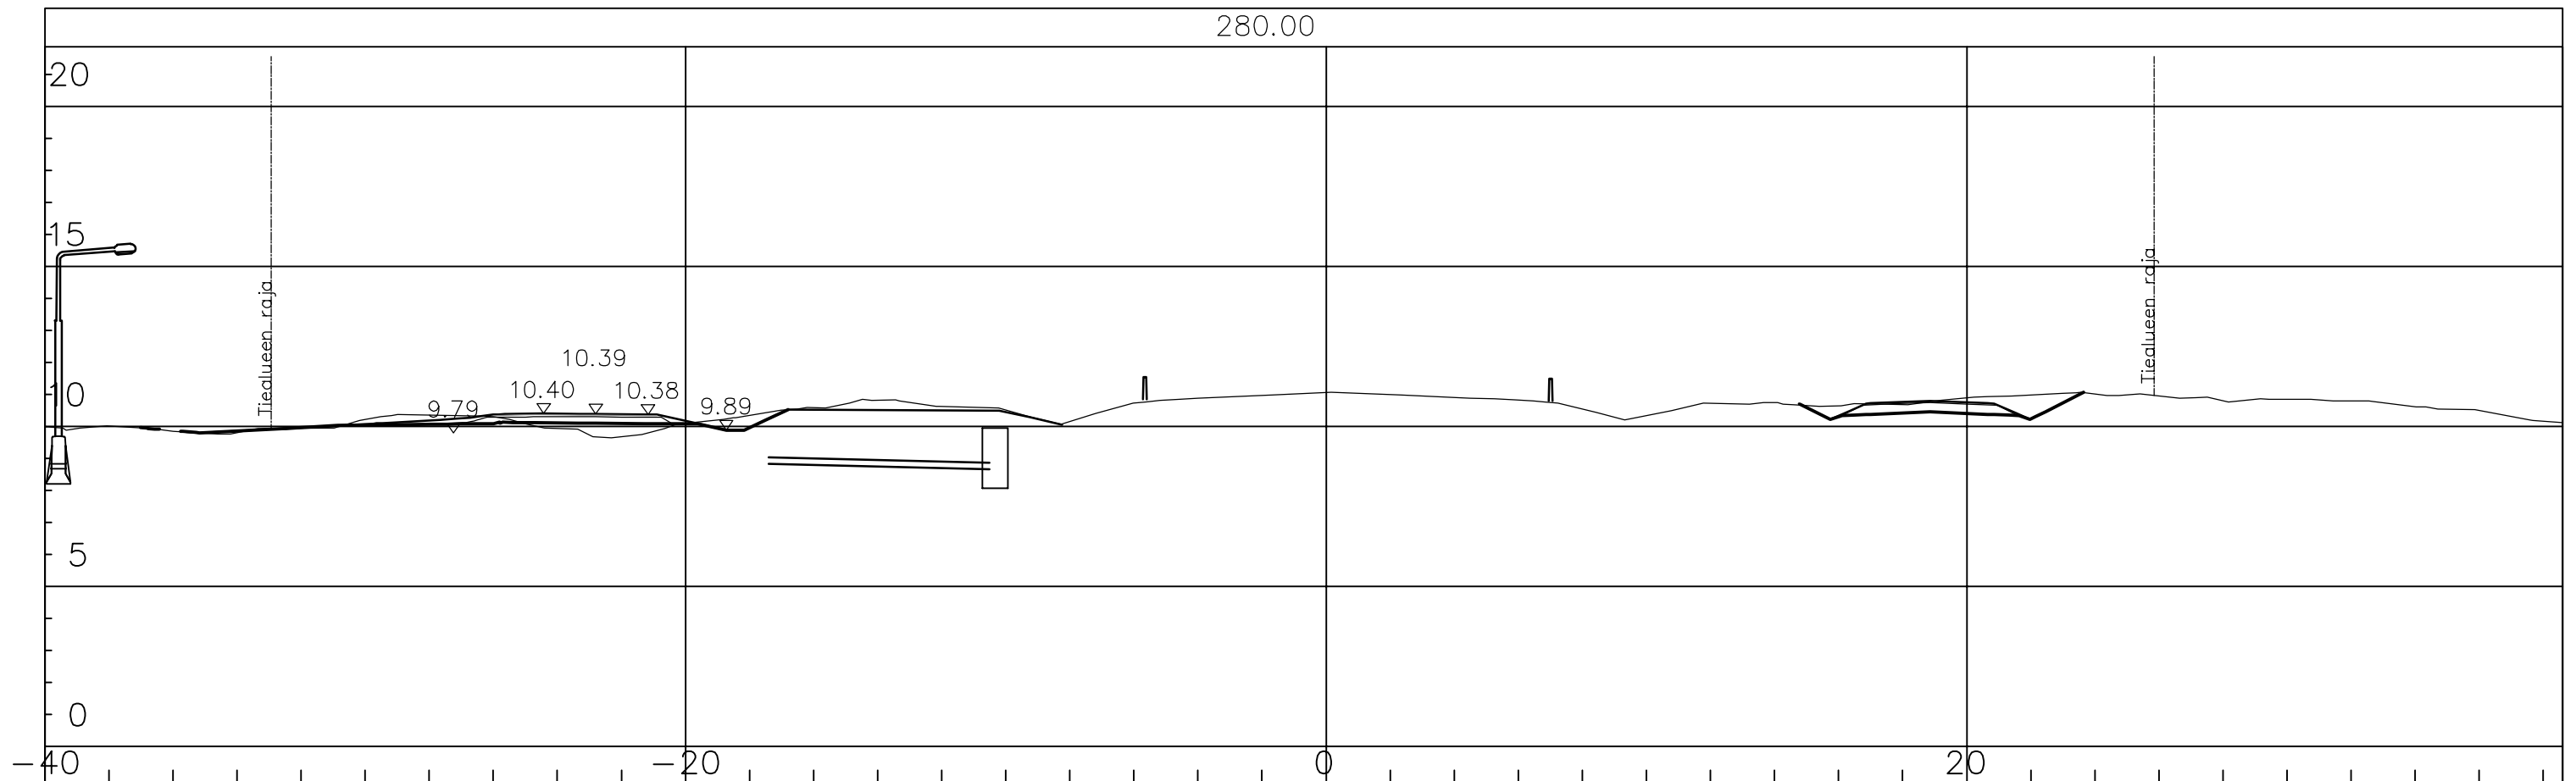

Merkki	Muutos	Pvm	Suunnittelija	Tark.
Elinkeino-, liikenne- ympäristökeskus	PLAANA OY	Hanke		
Poikkileikkaus	Vt8 PL 280.00	Asiasisältö	Paalukohtainen poikkileikkaus	
Pvm	31.3.2022	Suunnittelija	Mittakaava	Piir.nro
	MTa	1:200	R3/4-Vt8 280.00	