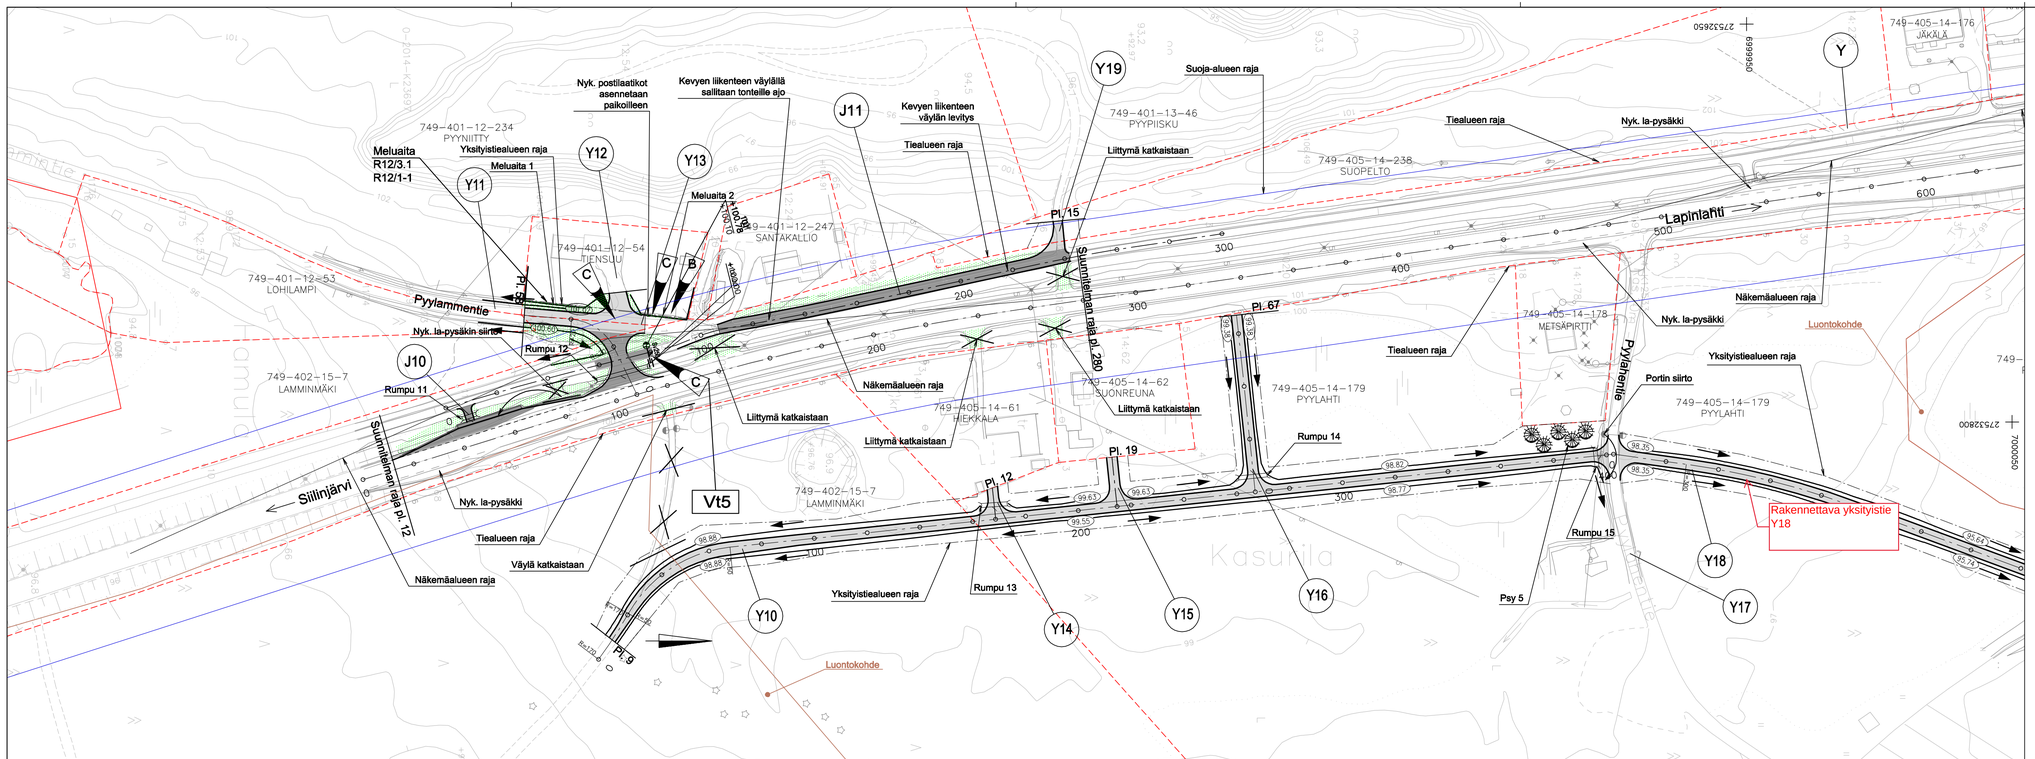

MERKKIEN SELITTEET:

- Asfaltti
- Sorapinta
- Nurmi, maisemanurmi 1
- Puuistutus, Psy, Pinus sylvestris 120–150 cm, 5 kpl
- Nykyinen tiealueen raja
- Yksityistiealueen raja
- Suoja–alueen raja
- Tilan raja

ETRS-GK27
N2000

Merkki	Muutos	Pvm	Suunn.	Tark.
C	Melusuojaus muutos, Sv kaivo ja purkuputki. Jkpp tasausmuutos, päällystemuutos	28.9.2018	KRa	MKa
B	Lisätty melunsuojaus	15.6.2018	KRa	MKa

Hankkeen nimi
Valtatien 5 liikenneturvallisuustoimenpiteet välillä Siilinjärvi - Lapinlahti

Piirustuksen sisältö
Suunnitelmakartta, Vt5 Kohde 1

Plana

Elinkeino-, liikenne- ja ympäristökeskus

Pvm	Suunn.	Kari Rautio	Tark.	
16.4.2018	Proj.pääll.	Keijo Körkkö	Hyv.	Maarit Kauppinen

Tierekisteritunnus	Suha	Mittakaava	Piir.nro
5/206/2800-3070		1:1000	R3/1-1