




POIKKILEIKKAUS (3)

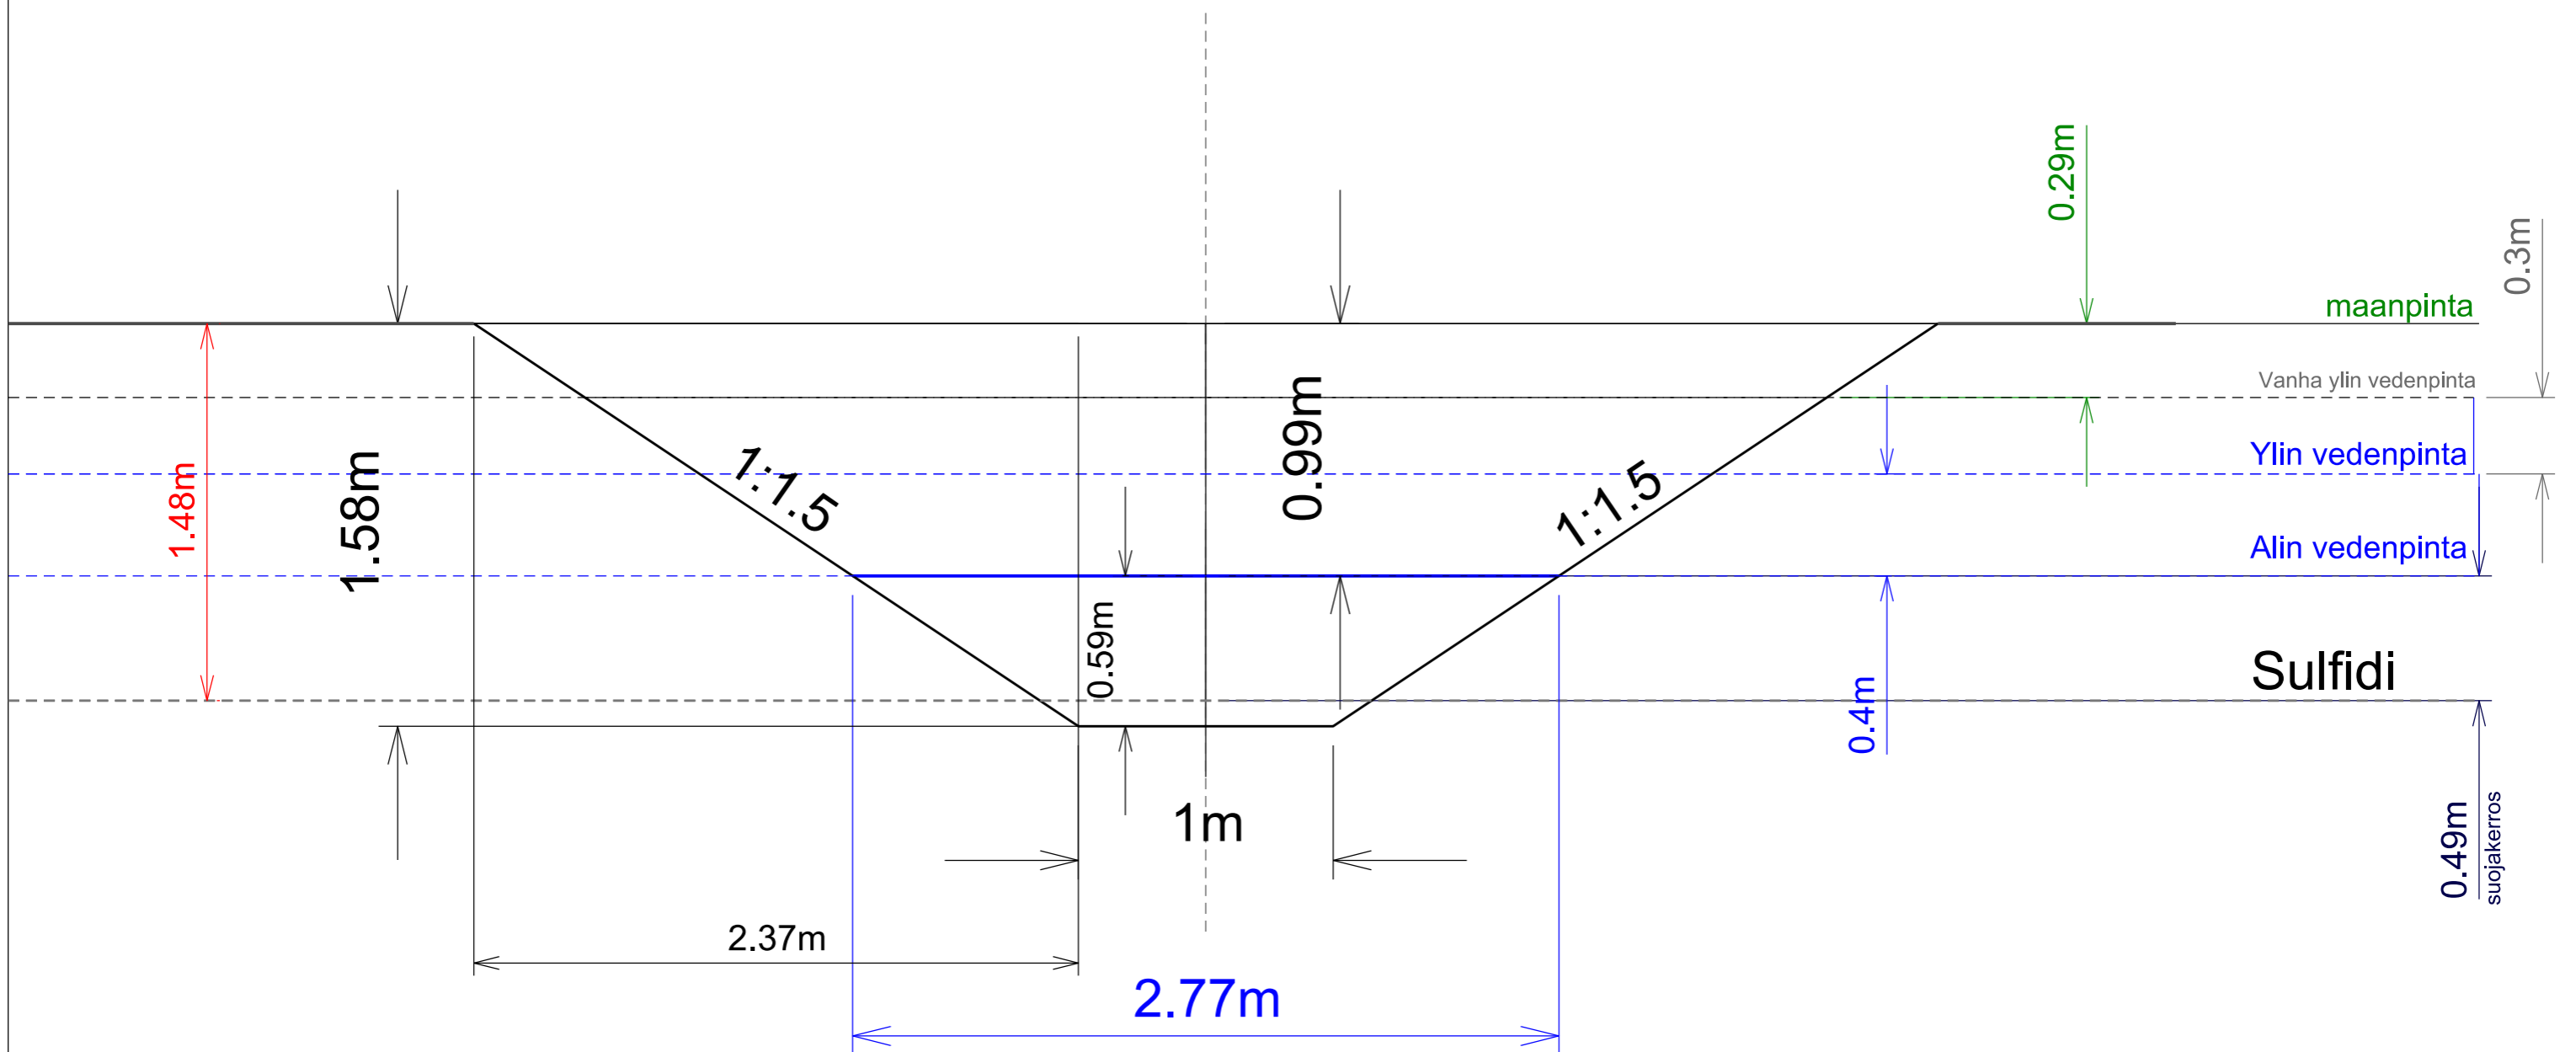

Oikaistavien ojien pohjan taso vastaa nykyisten vanhojen ojien tasoa $\pm 0.20\text{m}$, Sulfidien nykytaso jää vedenalaiseksi uusien ojien jälkeen, eikä pilaantumisvaaraa ole. Kaivuusta nostetut sulfidipitoiset maat kuljetetaan pois alueelta.

Poikkeusjaksot: 10-20v välein (kuivuus/tulva) .
 $\pm 0.3\text{m}$ keskiarviosta

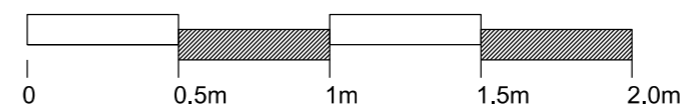

TIEKINSILUOMA: Poikkileikkausmalli - Oikaisut 3		Tulostekoko	A3
 Somap Oy <small>Hakuninjärvi 516, 61360 MIETO 044-5074318, toni.heino@gmail.com</small> Toni Heino		Koordinaatisto	ETRS-TM35, N2000
Kunta ILMAJOKI Kohde ALAJOEN TILUSJÄRJESTELY		Mittakaava	1:25
Somap Oy Työnro PK01-2021		PVM	31.3.2021
T:nro		Peruslohkot	