


Kiinteistötunnus: 858-417-10-53
 Nimi: KALLIOISTENMAA
 Rekisteriyksikkölaji: Tila
 Kunta: Tuusula (858)
 Palstojen lukumäärä: 2

Rekisteriyksikön alueella on yleiskaava.


Tulostettu kiinteistötietojärjestelmästä 30.1.2017.


Kiinteistörekisterin tiedoissa voi olla puutteita ja epätarkkuuksia. Rekisteriyksikön tarkka alueellinen ulottuvuus selviää toimitusasiakirjoista ja maastosta. Rekisteritiedoista katso tarkemmin www.maanmittauslaitos.fi/rekisteritiedot.

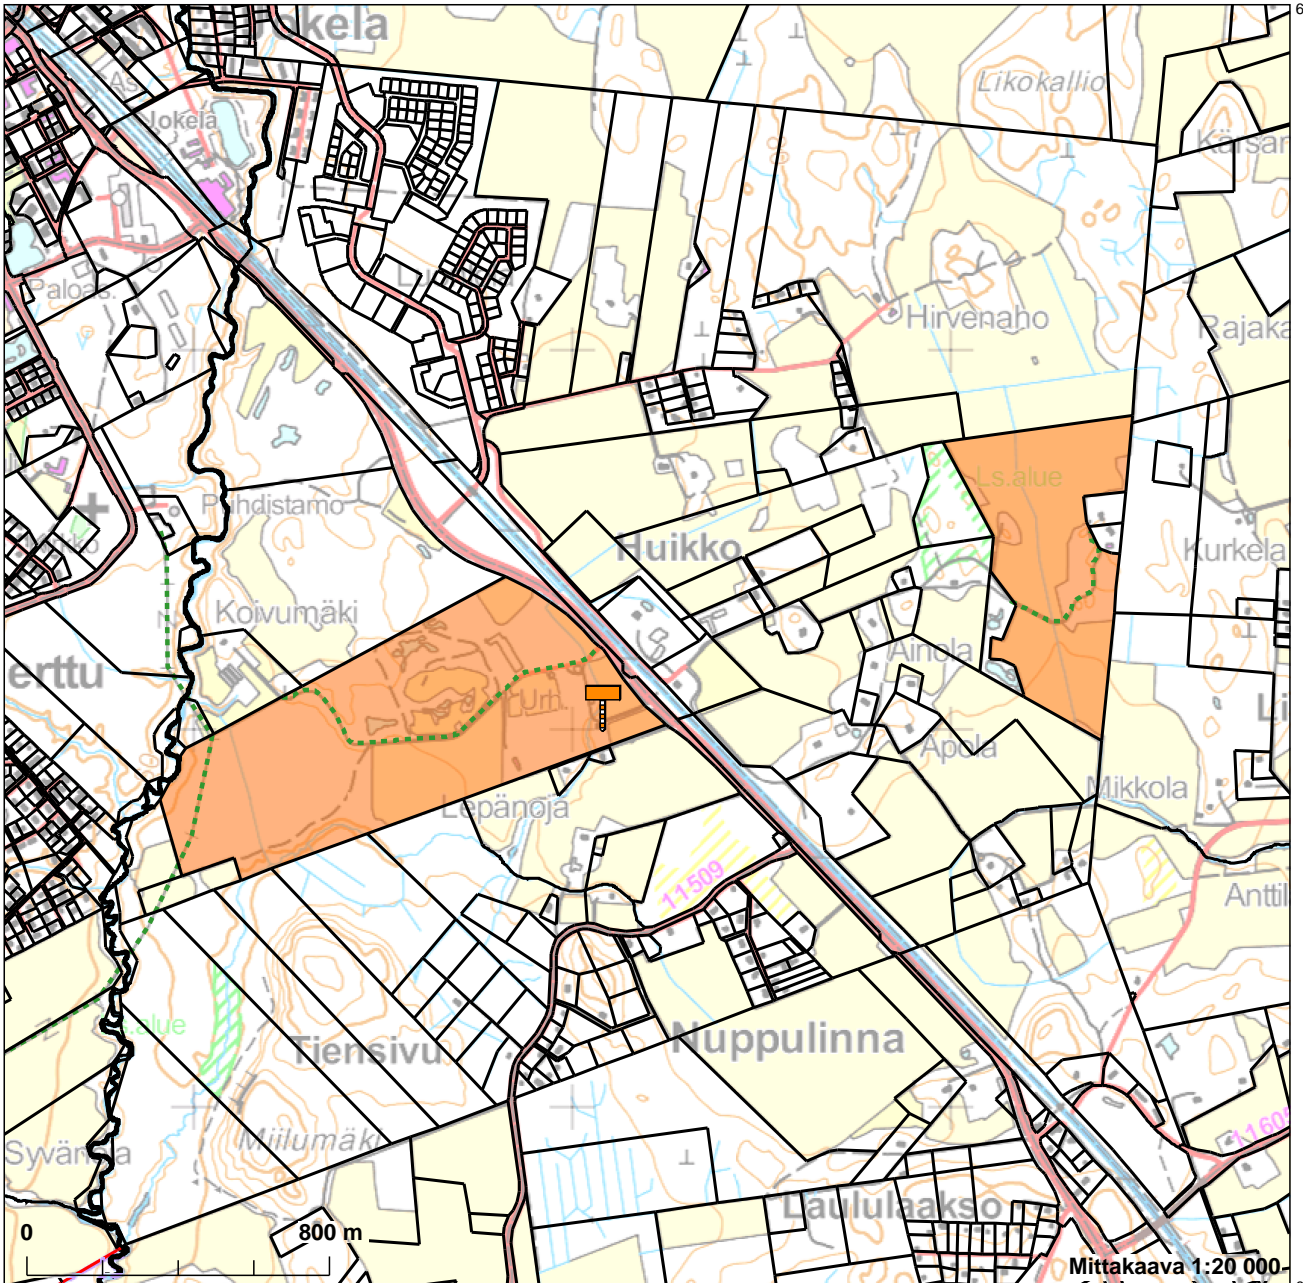

6714912

6711512

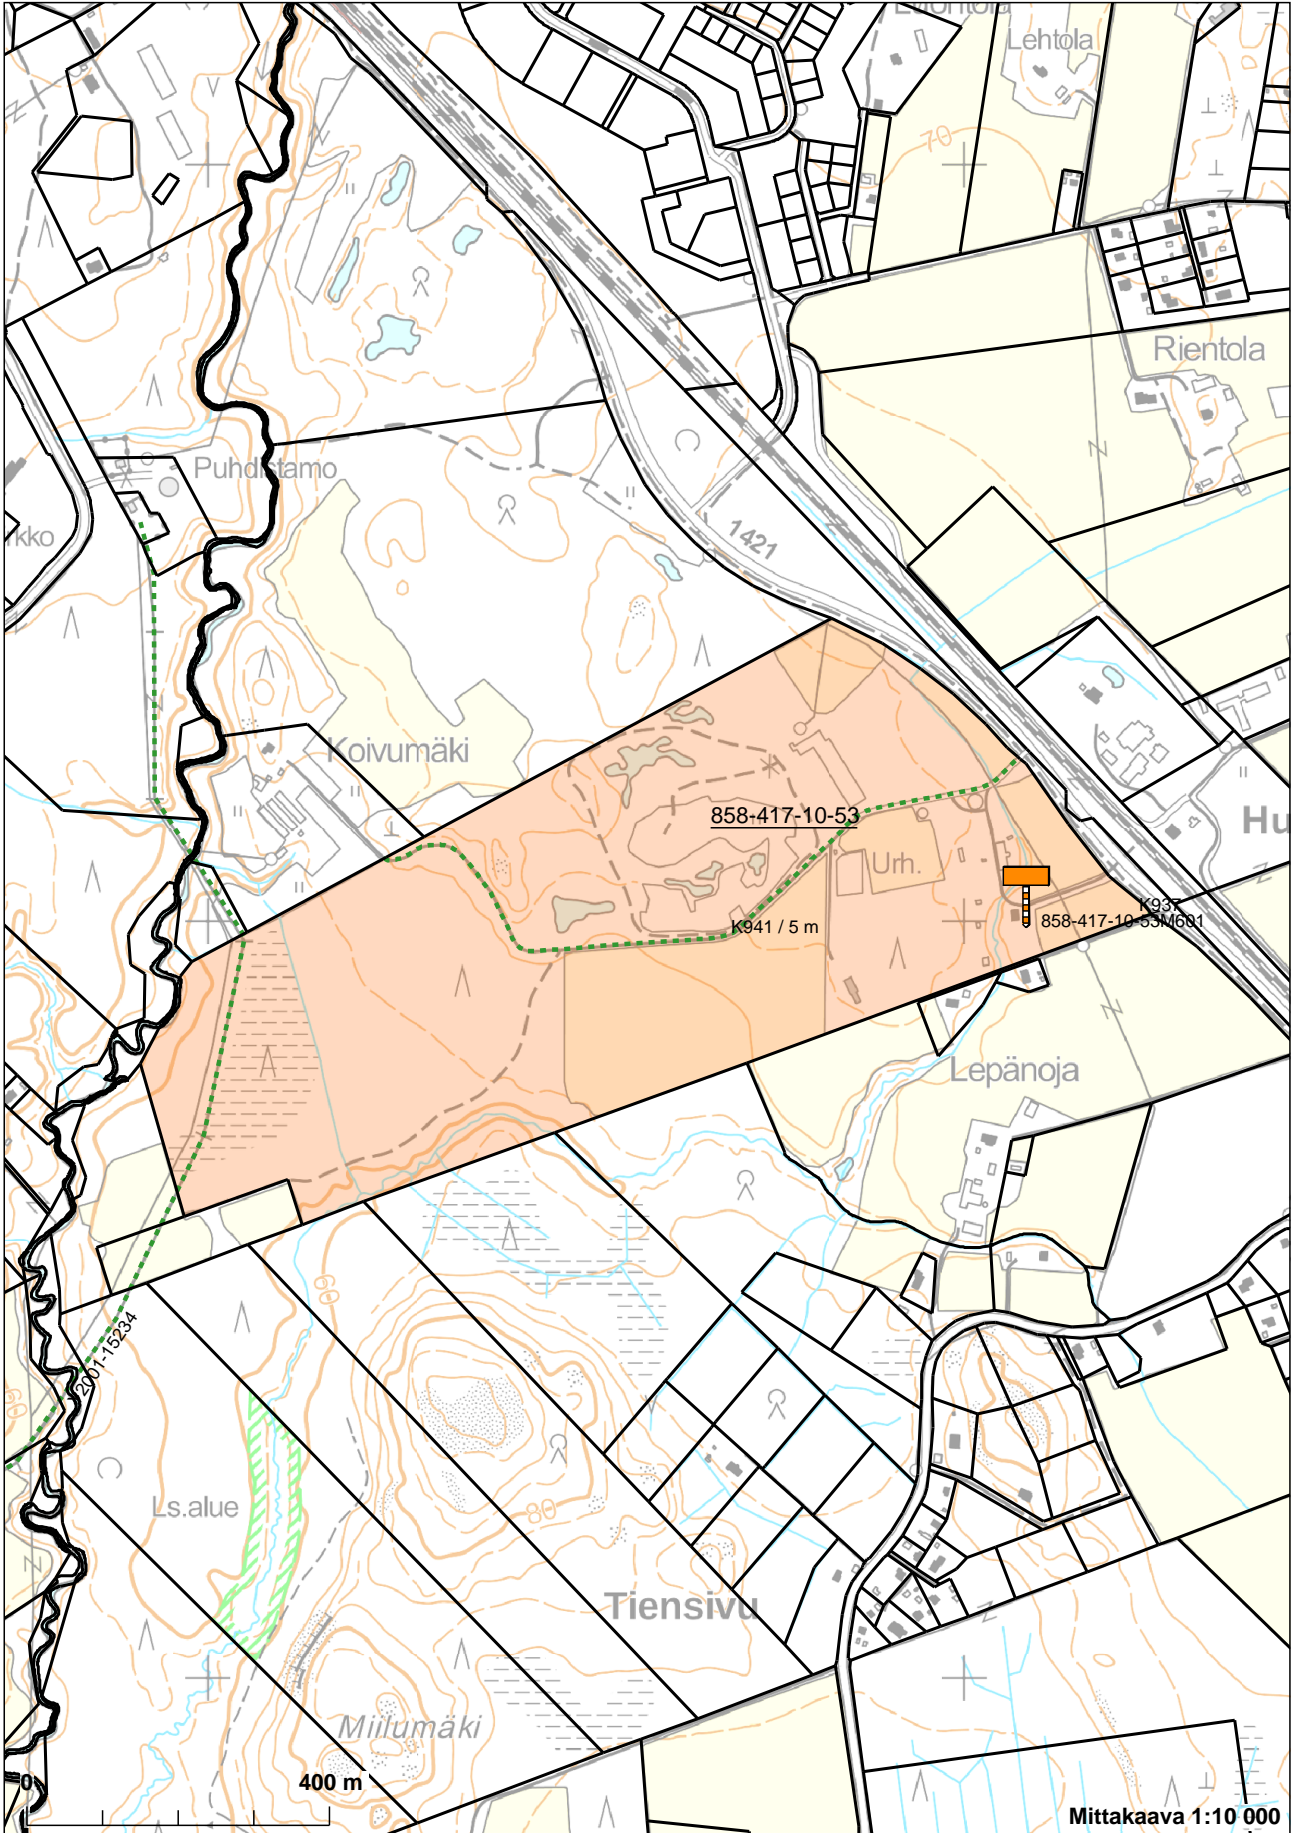

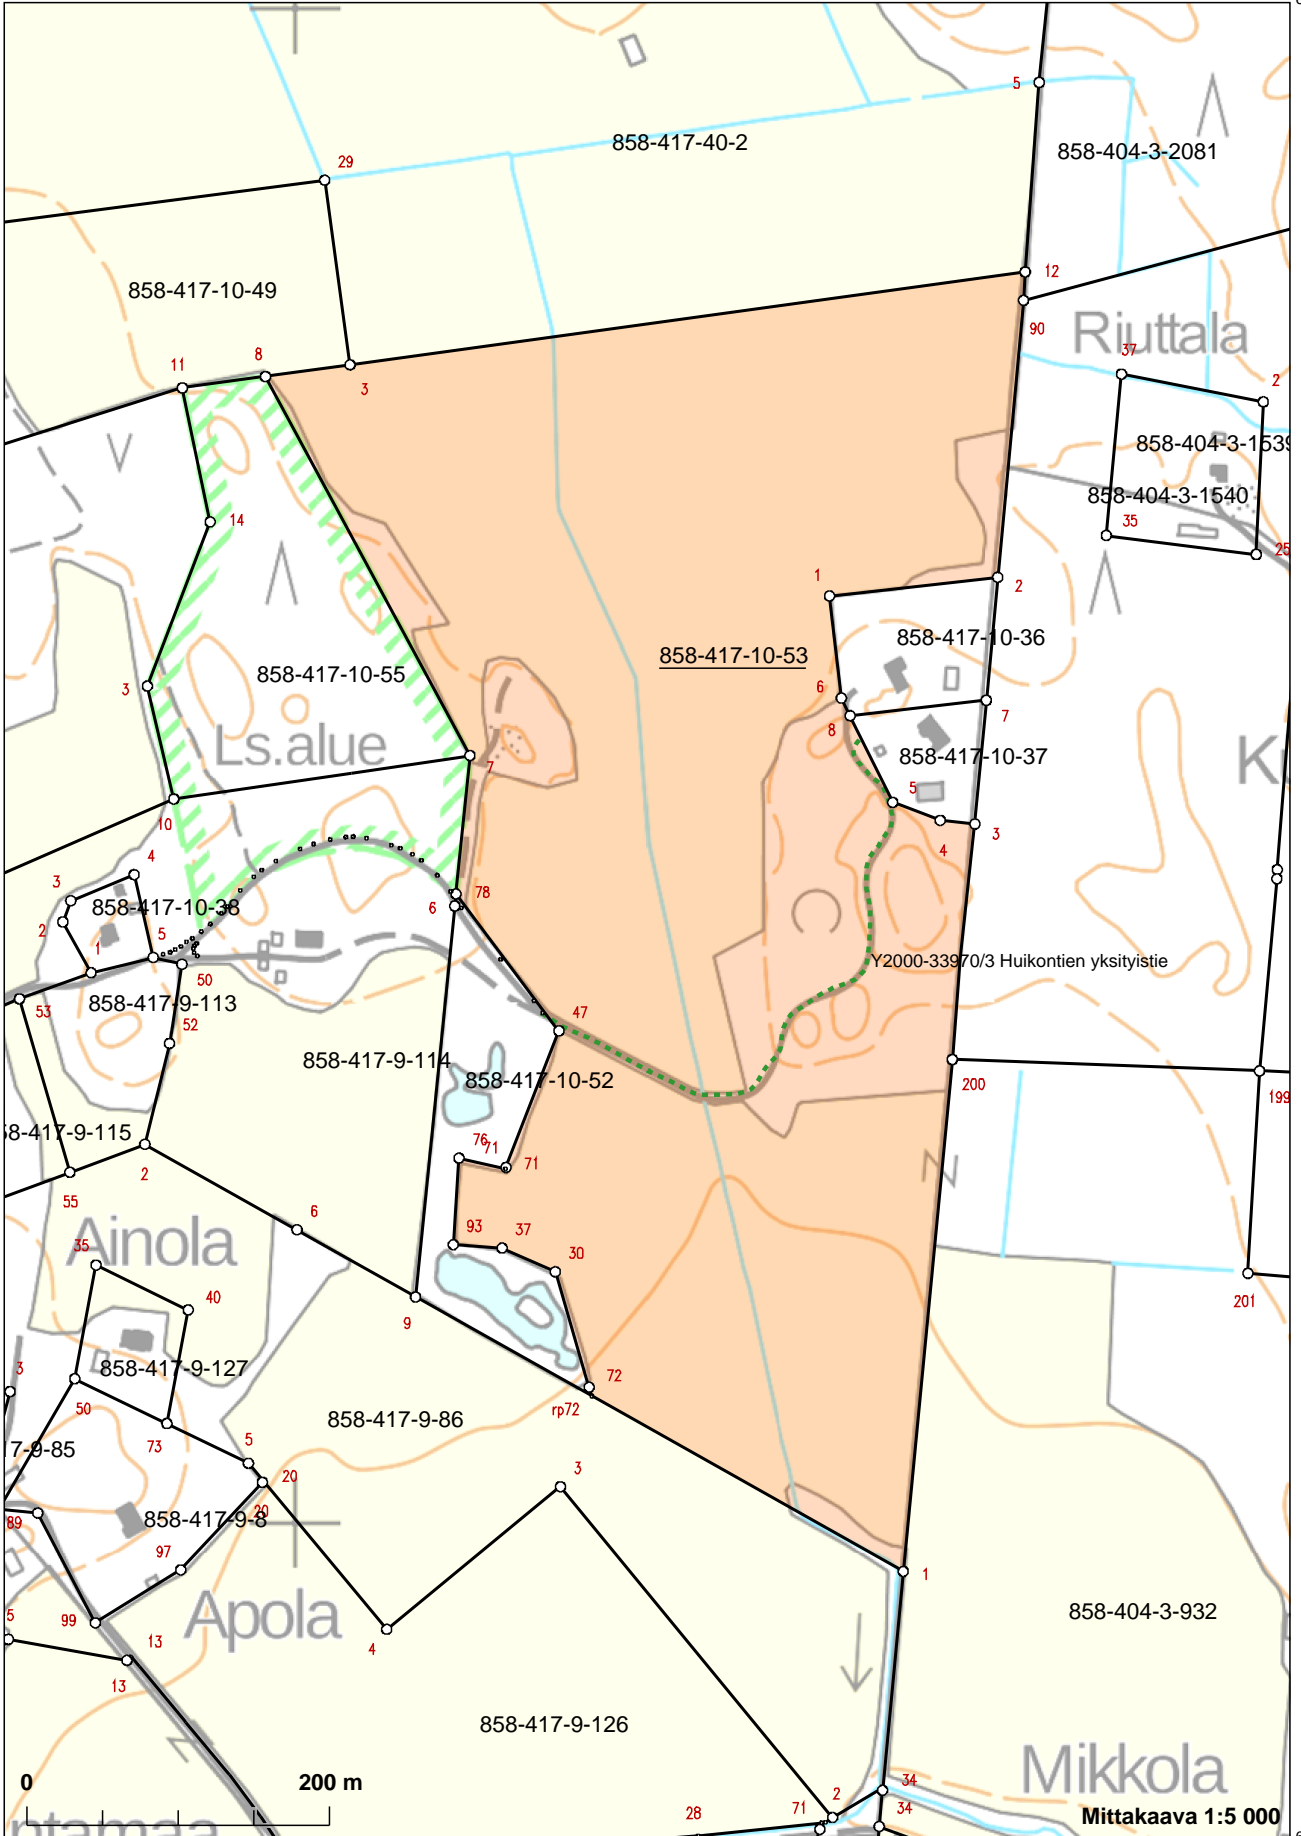

Koordinaatisto: ETRS-TM35FIN
Taustakartta on viitteellinen.