

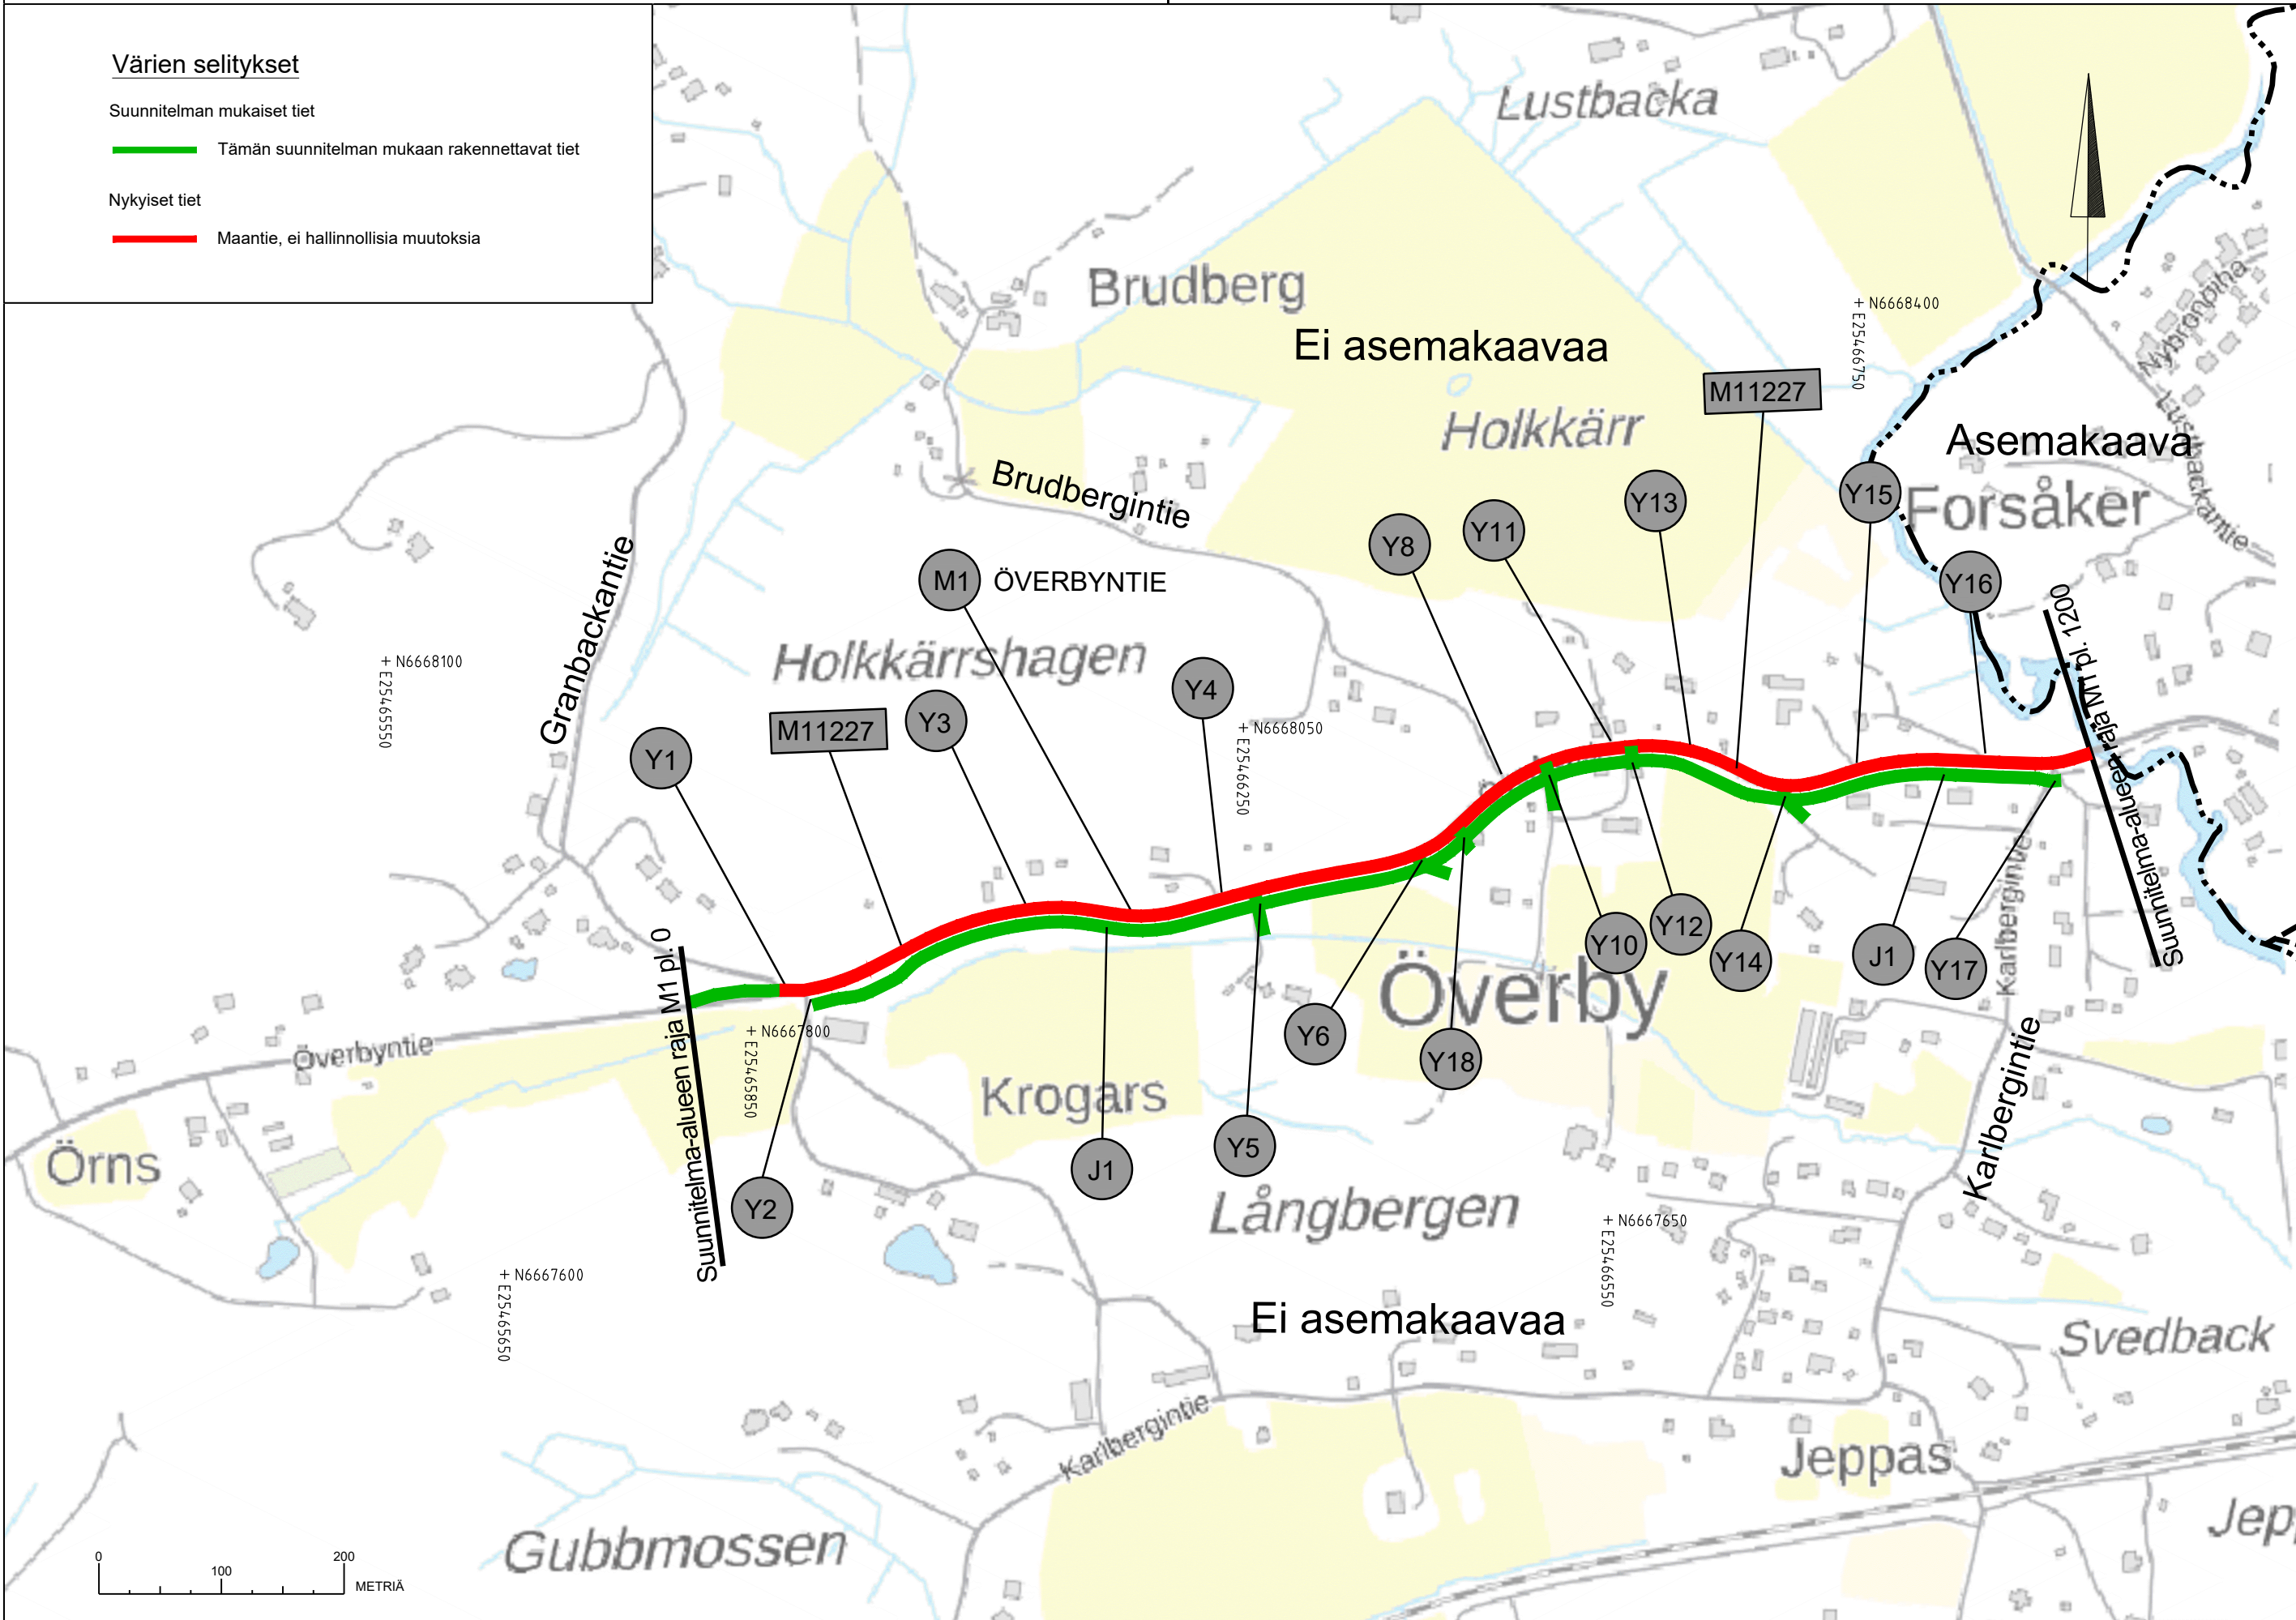
Värien selitykset

 
 
Suunnitelman mukaiset tiet

Tämän suunnitelman mukaan rakennettavat tiet

Nykyiset tiet

Maantie, ei hallinnollisia muutoksia



Merkki		Muutos		Pvm	Suunn.	Tark.	Koordinaattijärjestelmä ETRS GK25	Mt 11227 (Överbyntie) parantaminen rakentamalla jalankulku- ja pyöräilyväylä väliille Karlbergintie- Granbackantie, Kirkkonummi, tiesuunnitelma		
 Elinkeino-, liikenne- ja ympäristökeskus		 KIRKKONUMMI KYRKSÄTT				Korkeusjärjestelmä N2000				
Pvm		Pvm		Pvm	Suunnittelija	Mari Partanen	Tierekisteritunnus	Yleiskartta	Mittakaava	Piir.nro
31.8.2021	Suvi Kylmänen	31.8.2021	Hannu Ruhanen	31.8.2021	Proj. pääll.	Mari Partanen	11227 / 2 / 900 - 2080			