

Värien selitykset:
Färgernas betydelse:

Suunnitellut tiet:
Planerade vägar:


Tämän suunnitelman mukaan rakennettavat tai parannettavat tiet
Vägar som ska byggas eller förbättras enligt denna plan

Tämän suunnitelman mukaan rakennettavat tai parannettavat jalankulku- ja pyöräilytiet
Gång- och cykelvägar som ska byggas eller förbättras enligt denna plan

**Asemakaava-alue
Detaljplaneområde**

**Vantaa
Vanda**

**Ei asemakaavaa
Ej detaljplan**

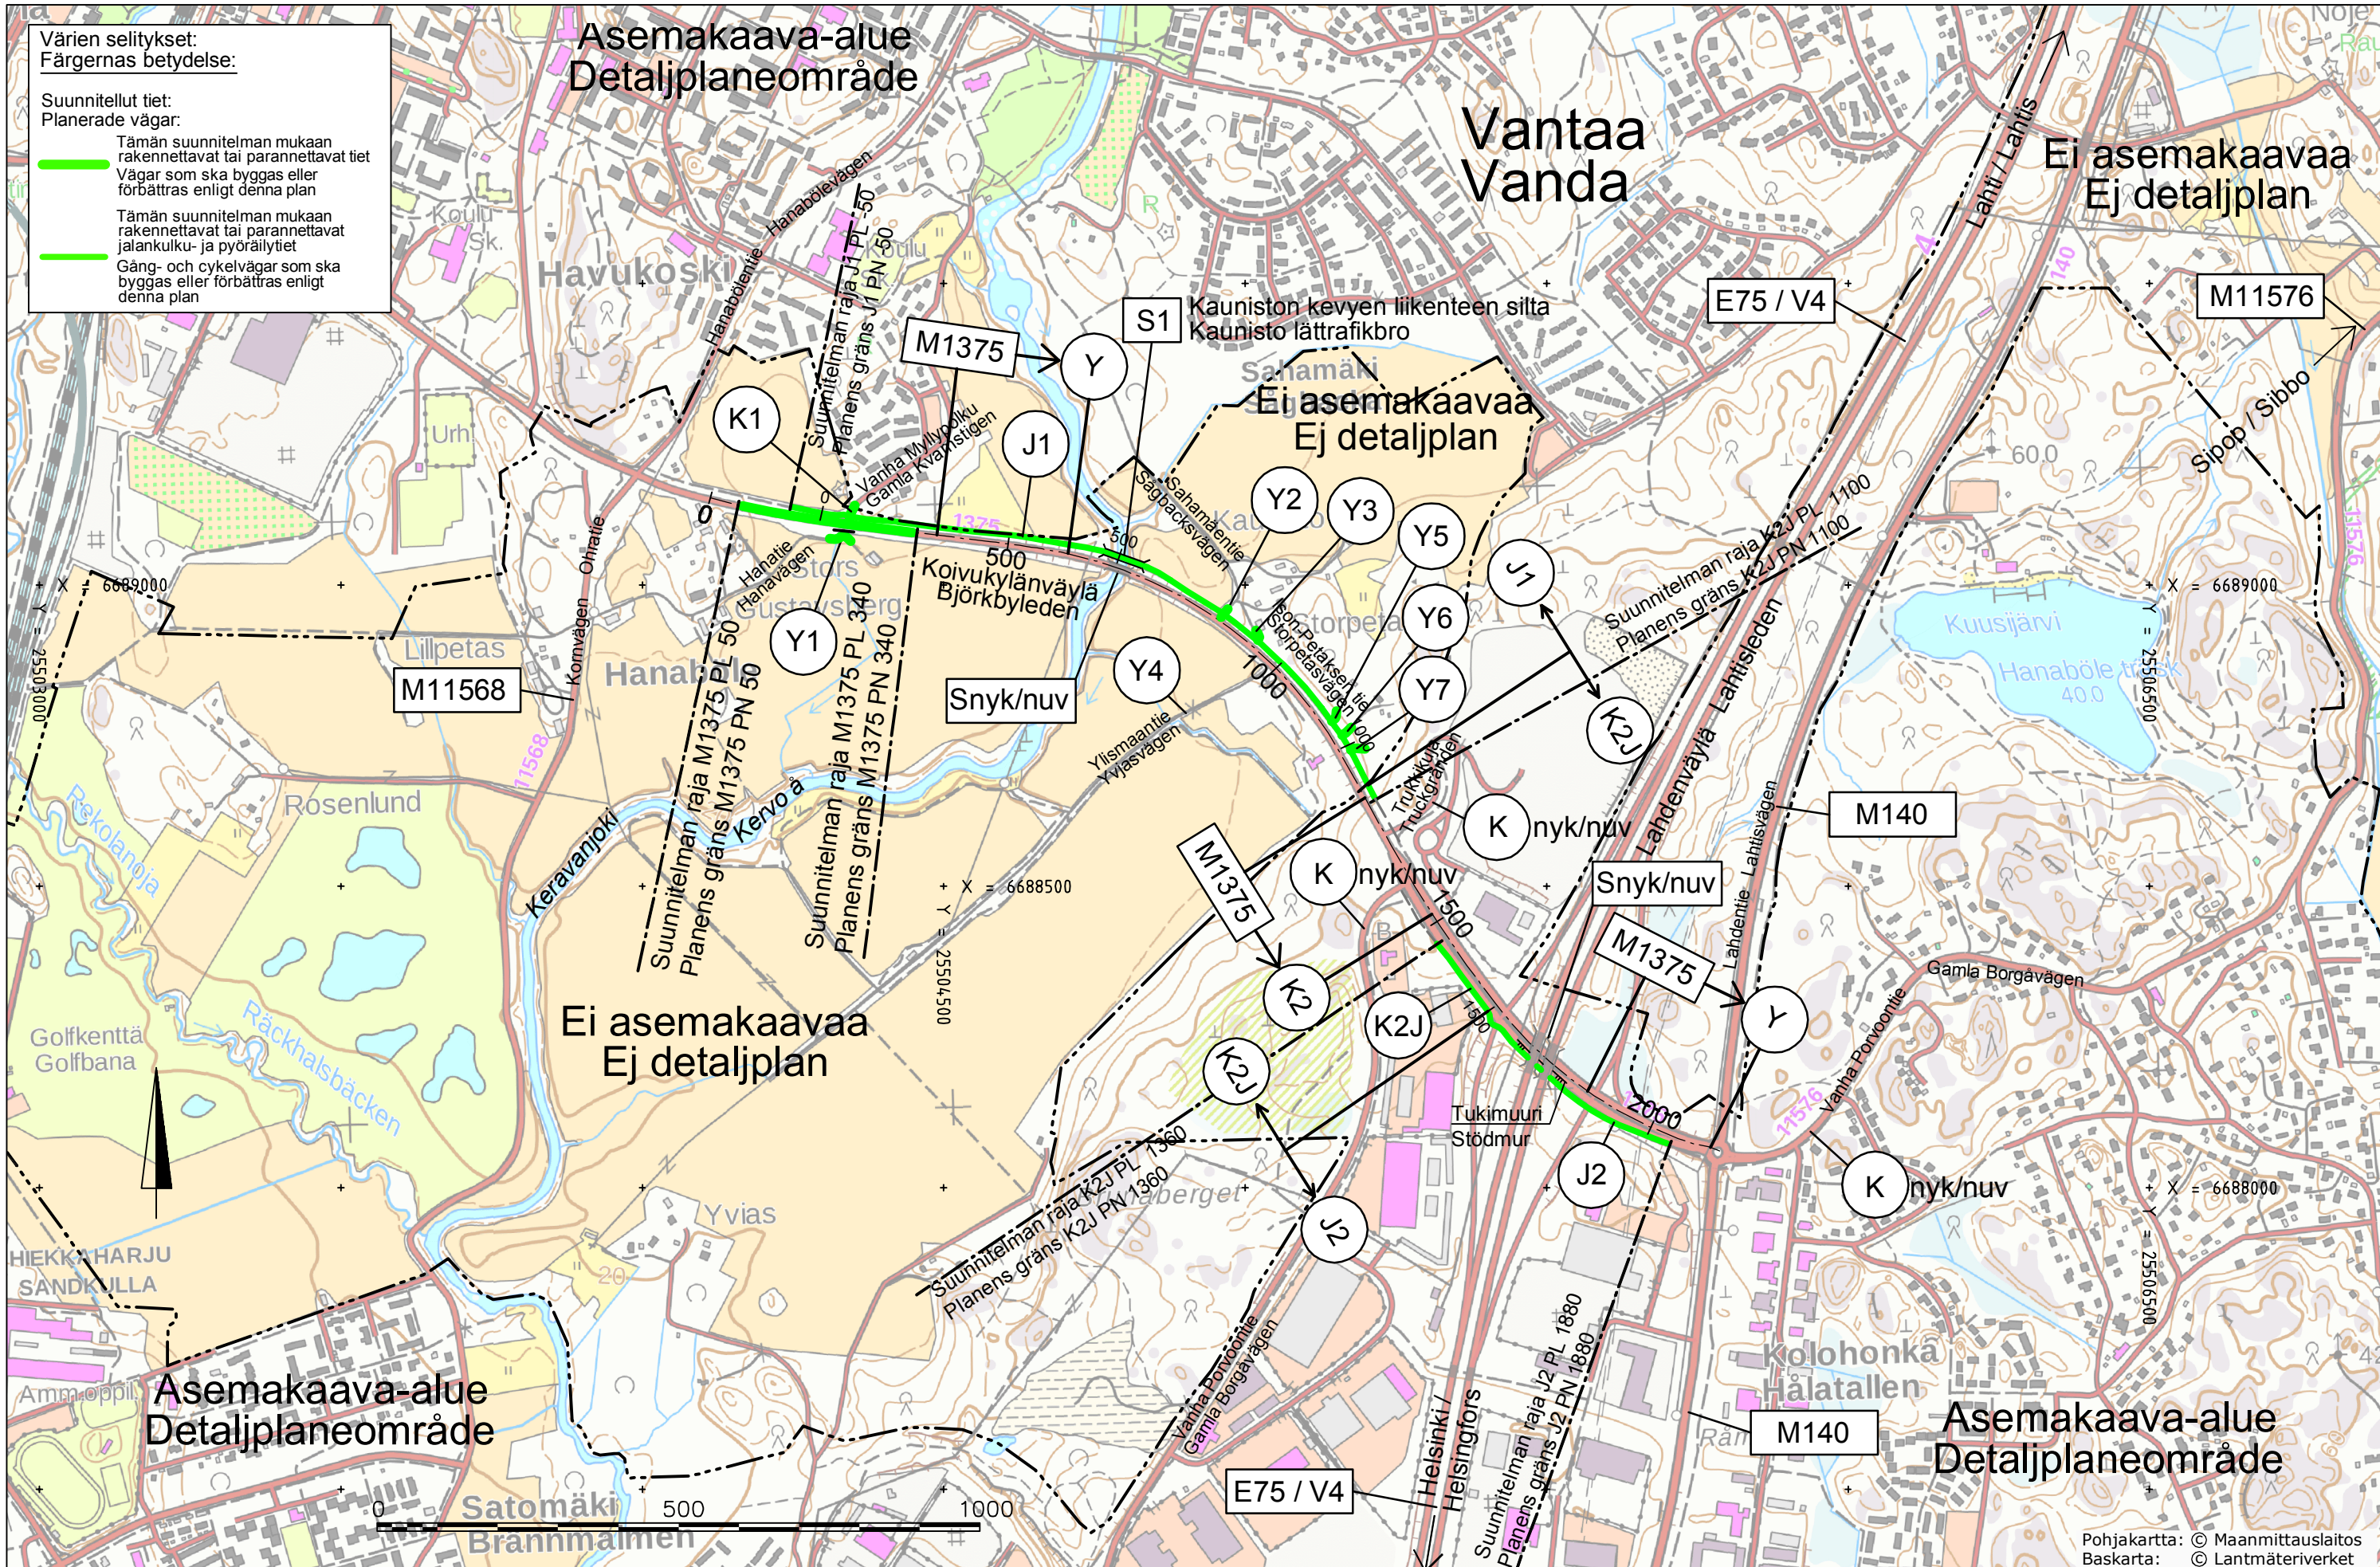

Pohjakartta: © Maanmittauslaitos
Baskarta: © Lantmäteriverket

Merkki / Beteckning	Muutos / Ändring	Pvm. / Dat.	Suunn. / Proj.	Tark. / Gransk.	Koordinaattijärjestelmä / Koordinatsystem	Koivukylänväylän mt 1375 kevyen liikenteen väylän rakentaminen välille Vanha Myllypolku - Lahtentie, tiesuunnitelma, Vantaa								
Elinkeino-, liikenne- ja ympäristökeskus Närings-, trafik och miljöcentralen					VANTAAN KAUPUNKI					RAMBOLL				
Pvm. / Dat.	Heikki Kanerva		Pvm. / Dat.	Susanna Koponen		Pvm. / Dat.	Arja Taavila		Tierekisteritunnus / Vägregistersignum		Yleiskartta Översiktskarta		Mittakaava / Skala	Piir./no / Ritn.nr
31.5.2017			31.5.2017			31.5.2017	J. Mäkinen / S. Toorikka		1375/1/85-590, 1375/1/850-2050		1:10000		2.1T	