


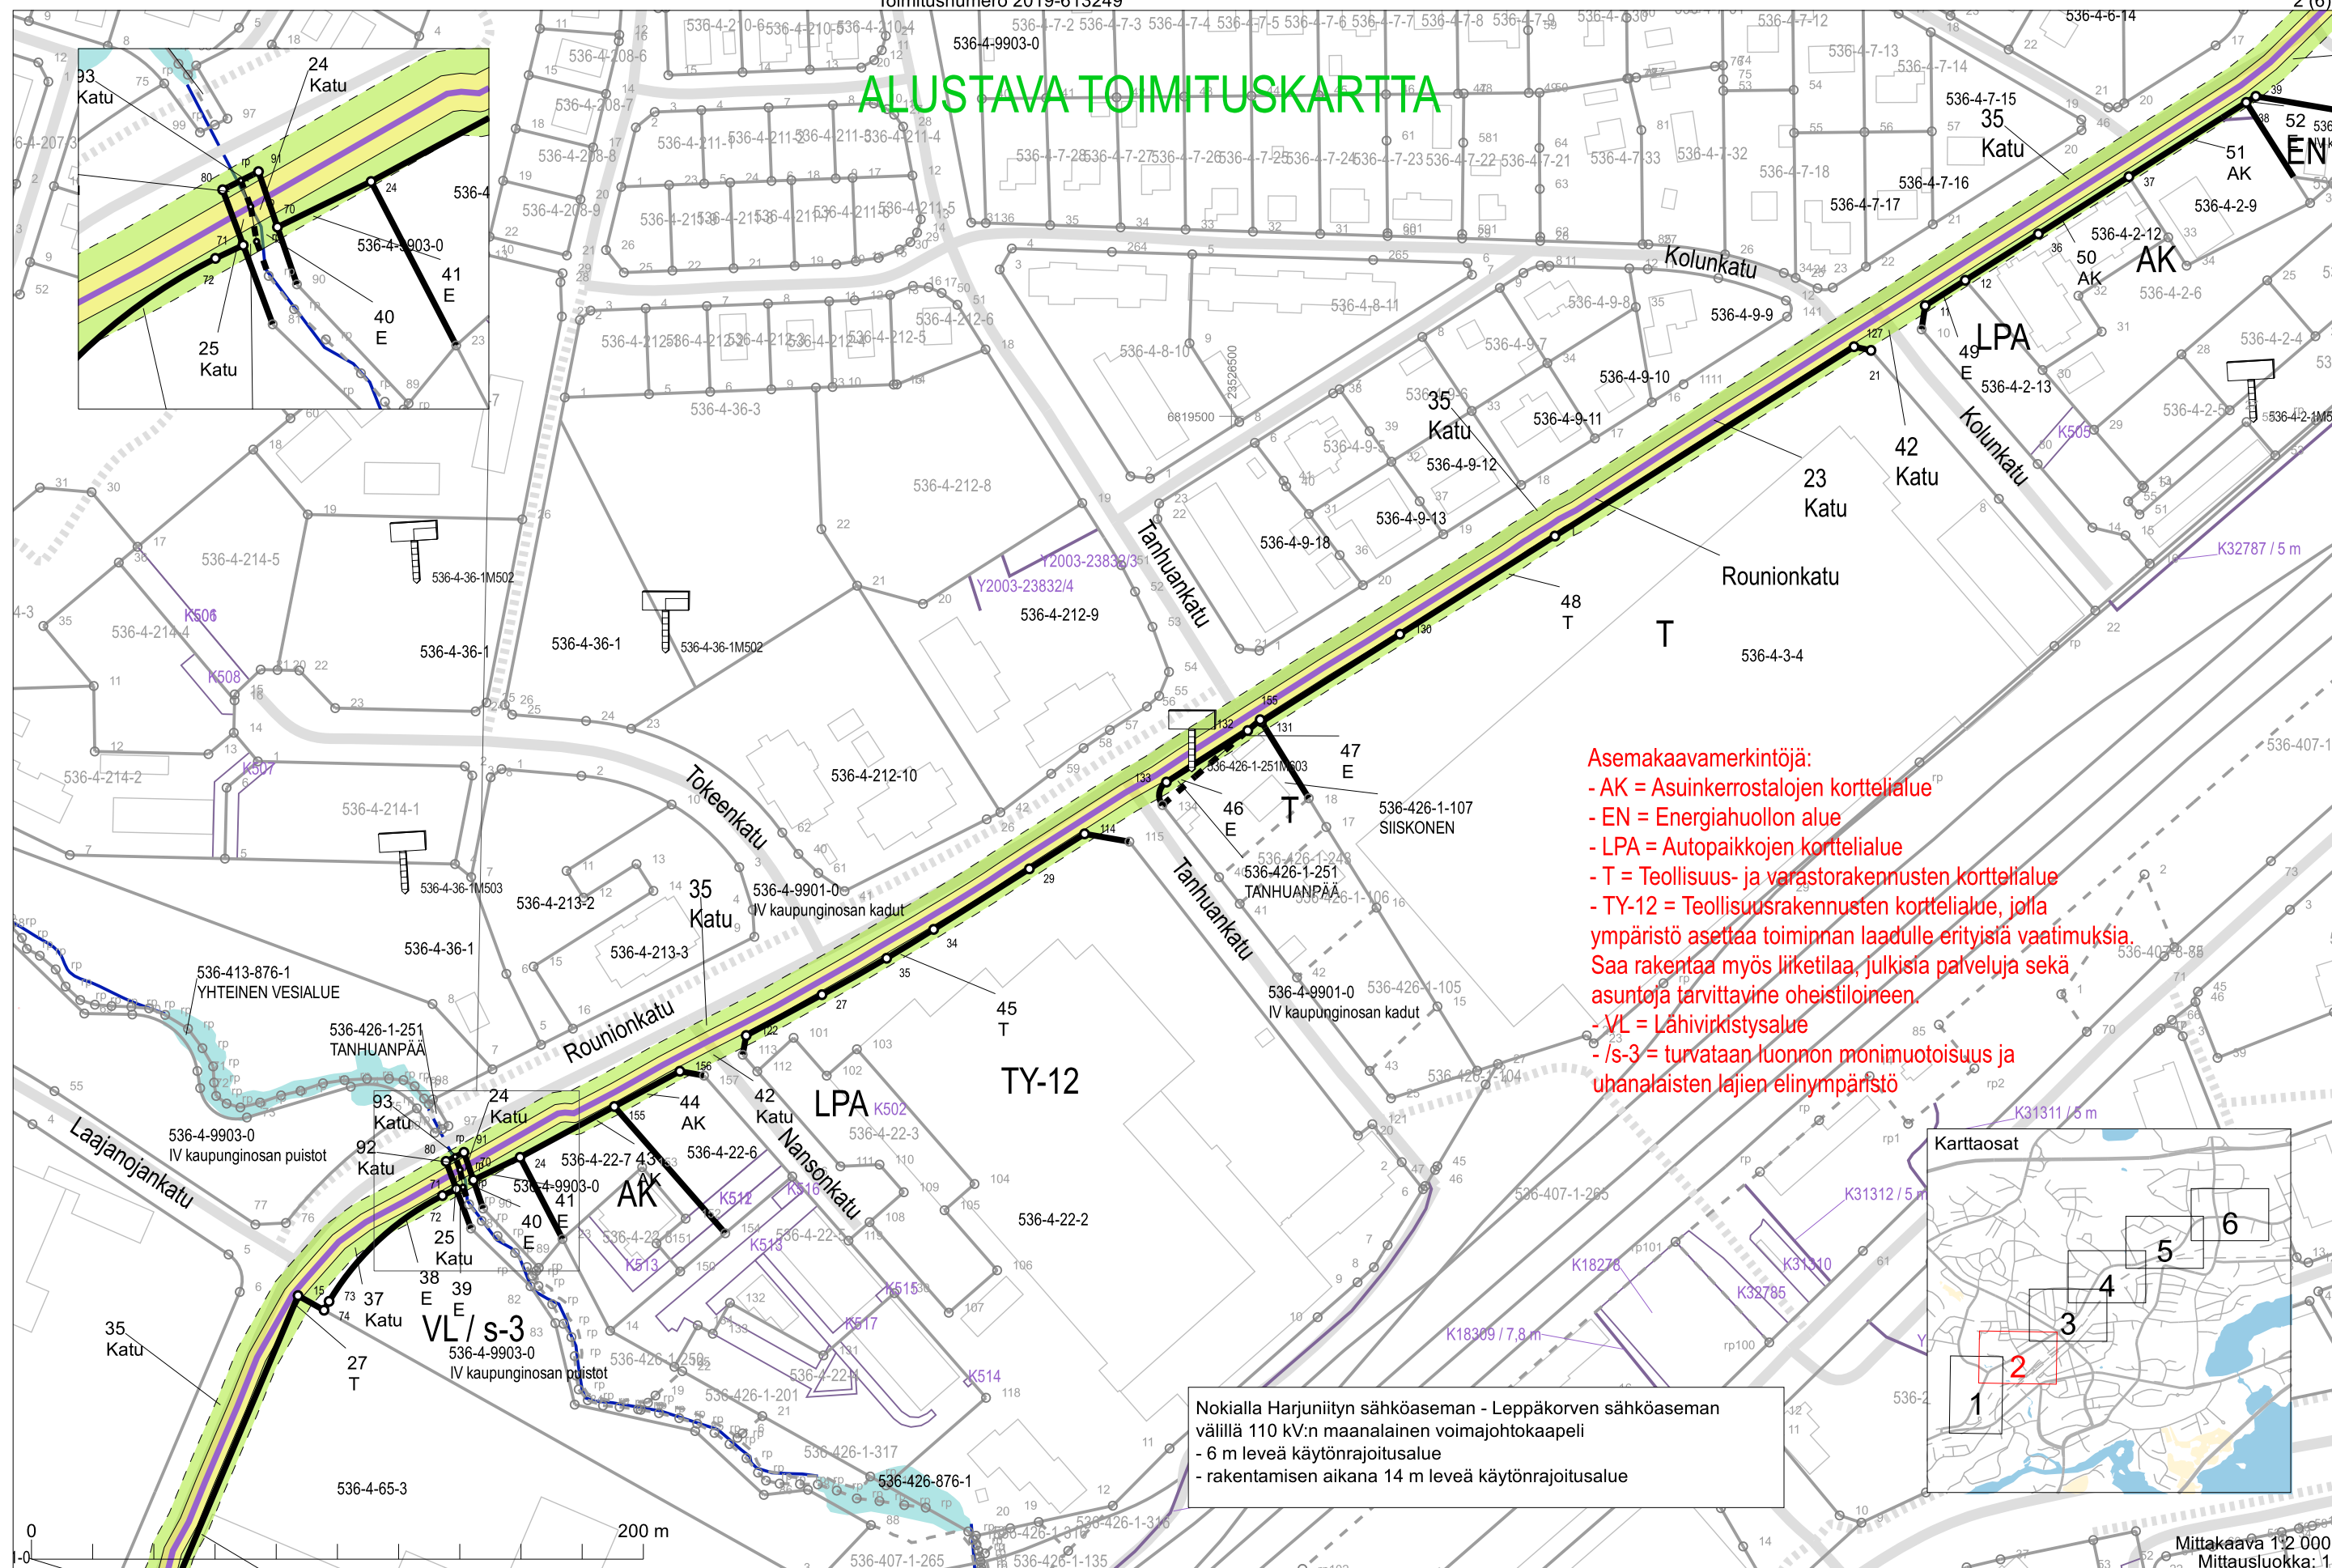


ALUSTAVA TOIMITUSKARTTA




Asemakaavamerkintöjä:

- AK = Asuinkerrostalojen korttelialue
- EN = Energiahuollon alue
- LPA = Autopaikkojen korttelialue
- T = Teollisuus- ja varastorakennusten korttelialue
- TY-12 = Teollisuusrakennusten korttelialue, jolla ympäristö asettaa toiminnan laadulle erityisiä vaatimuksia. Saa rakentaa myös liiketilaa, julkisia palveluja sekä asuntoja tarvittavine oheistiloineen.
- VL = Lähivirkistysalue
- /s-3 = turvataan luonnon monimuotoisuus ja uhanalaisten lajien elinympäristö


Nokiella Harjuniityn sähköaseman - Leppäkorven sähköaseman välillä 110 kV:n maanalainen voimajohtokaapeli
- 6 m leveä käytönrajoitusalue
- rakentamisen aikana 14 m leveä käytönrajoitusalue

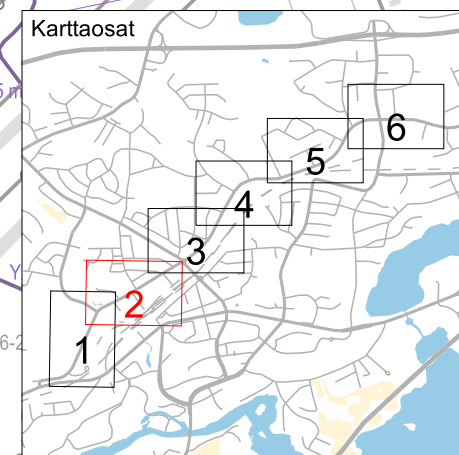


ALUSTAVA TOIMITUSKARTTA

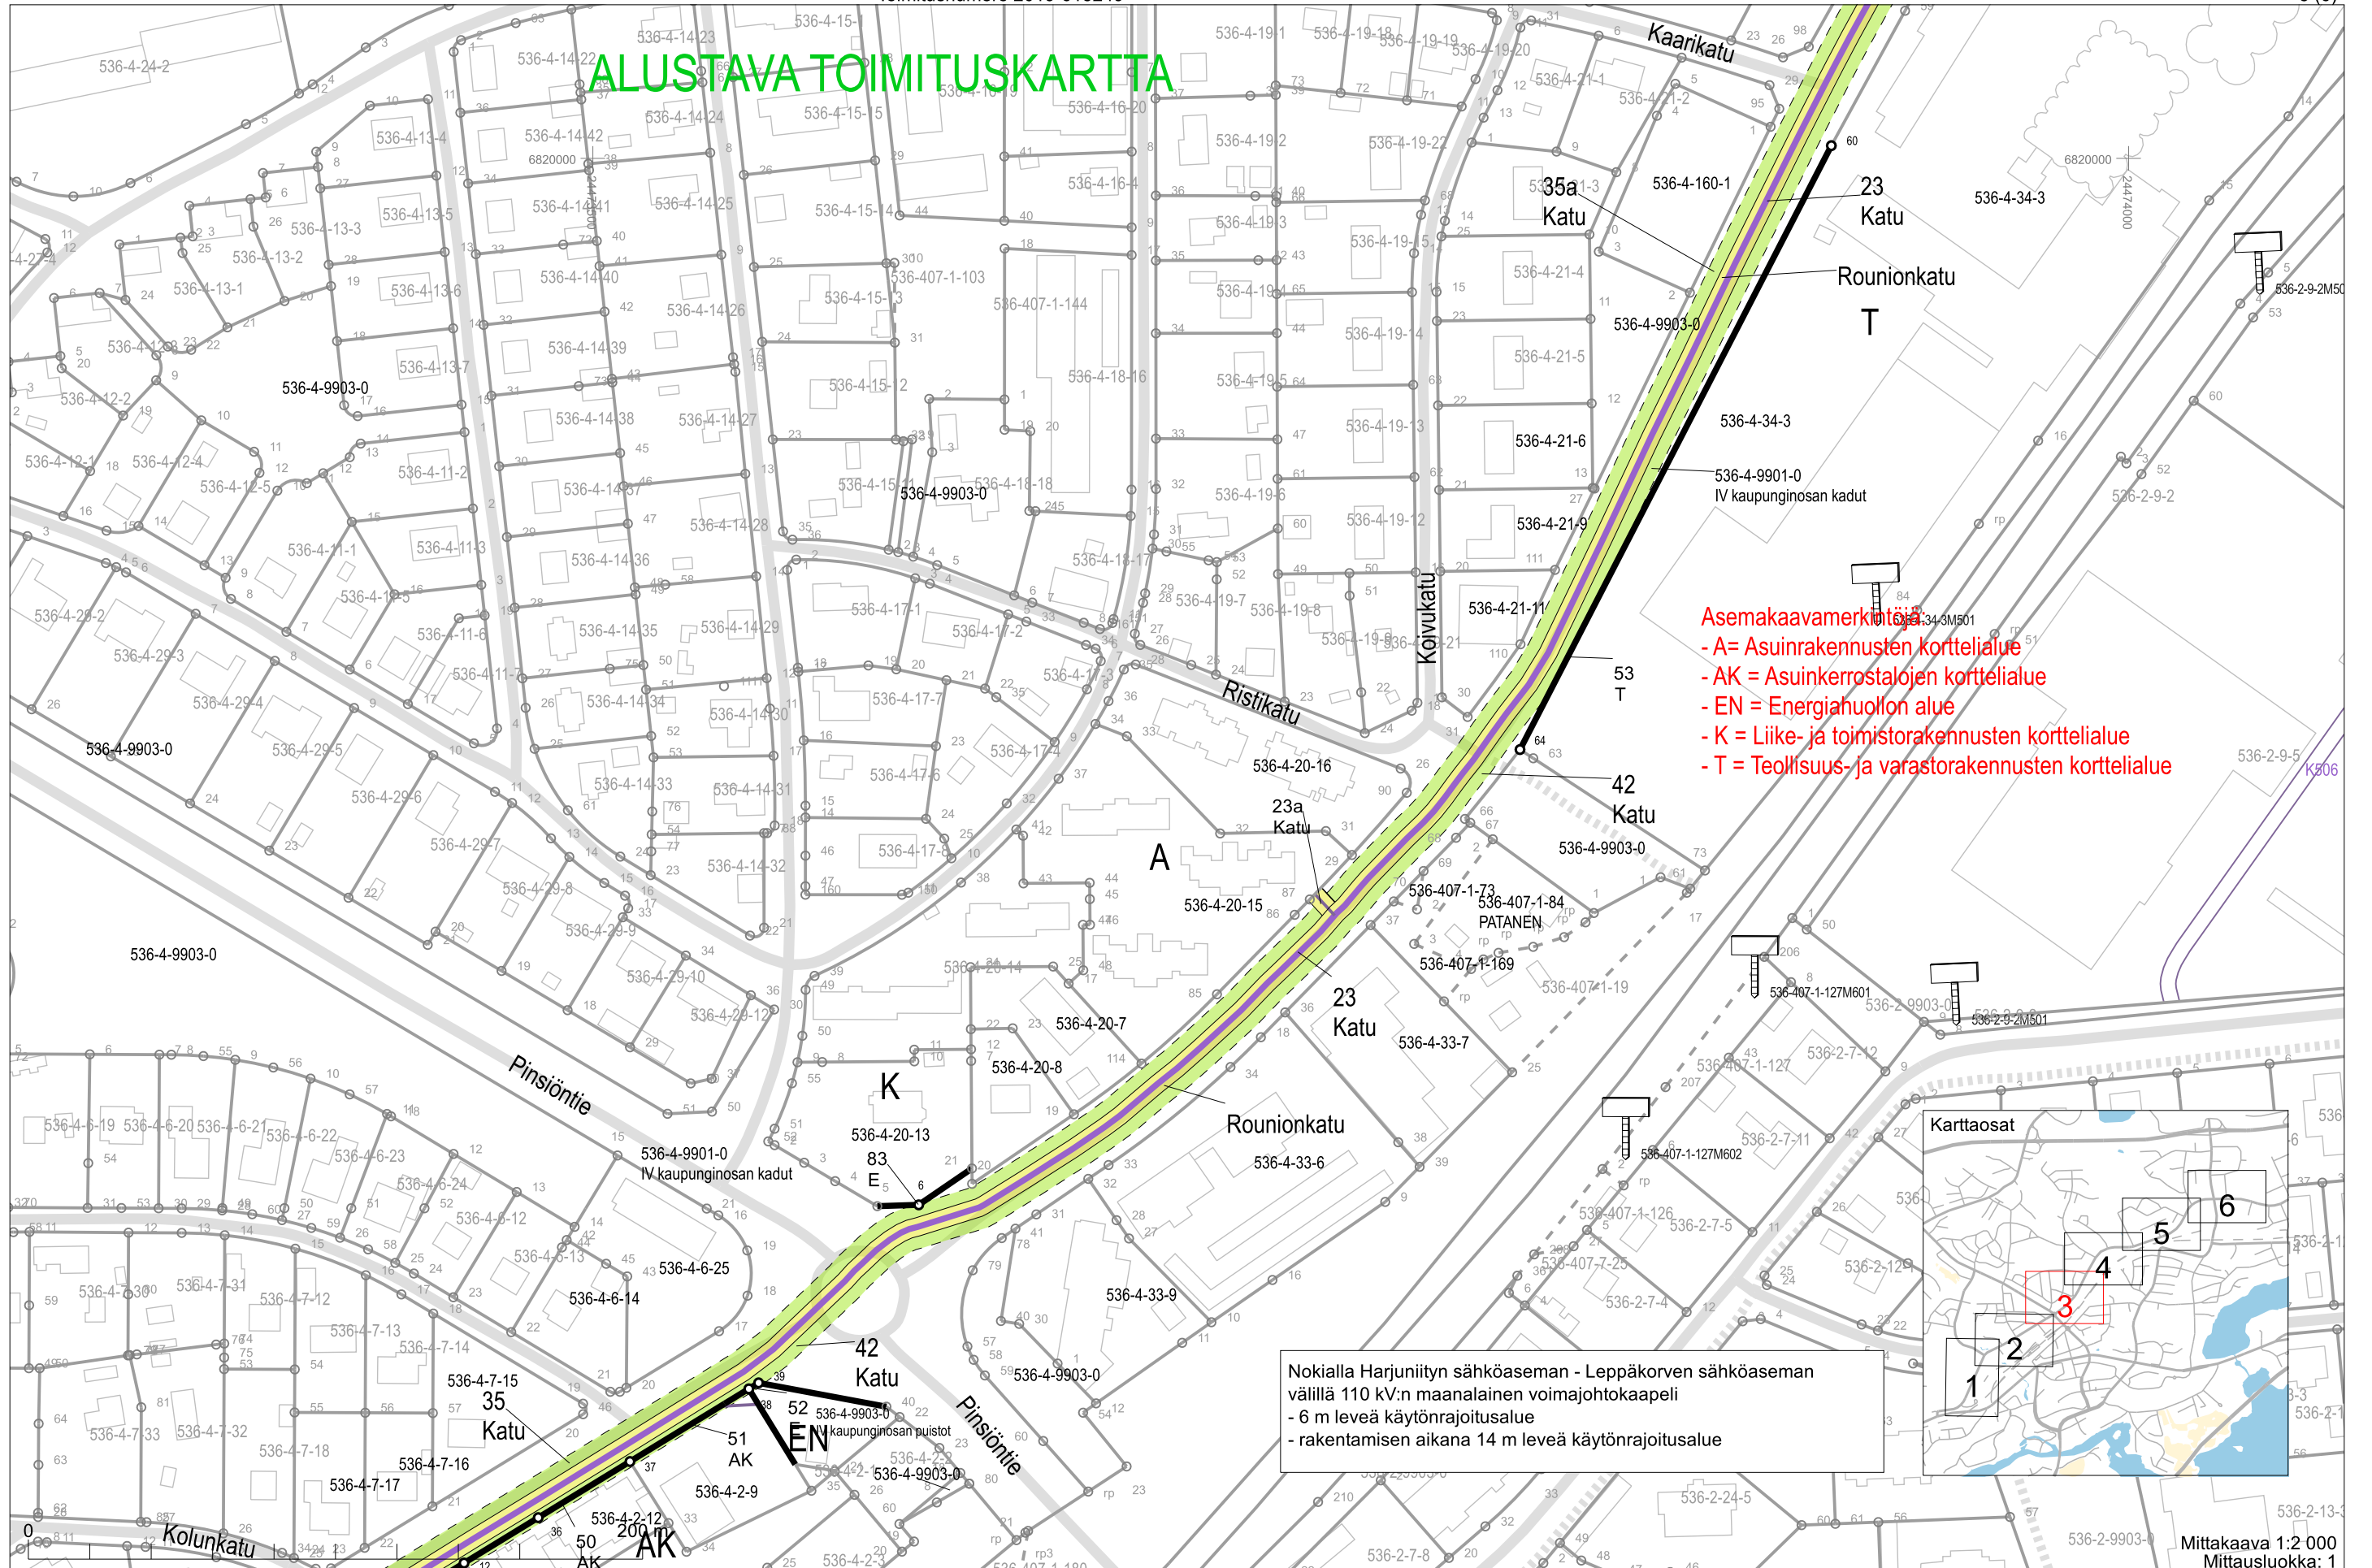

ALUSTAVA TOIMITUSKARTTA

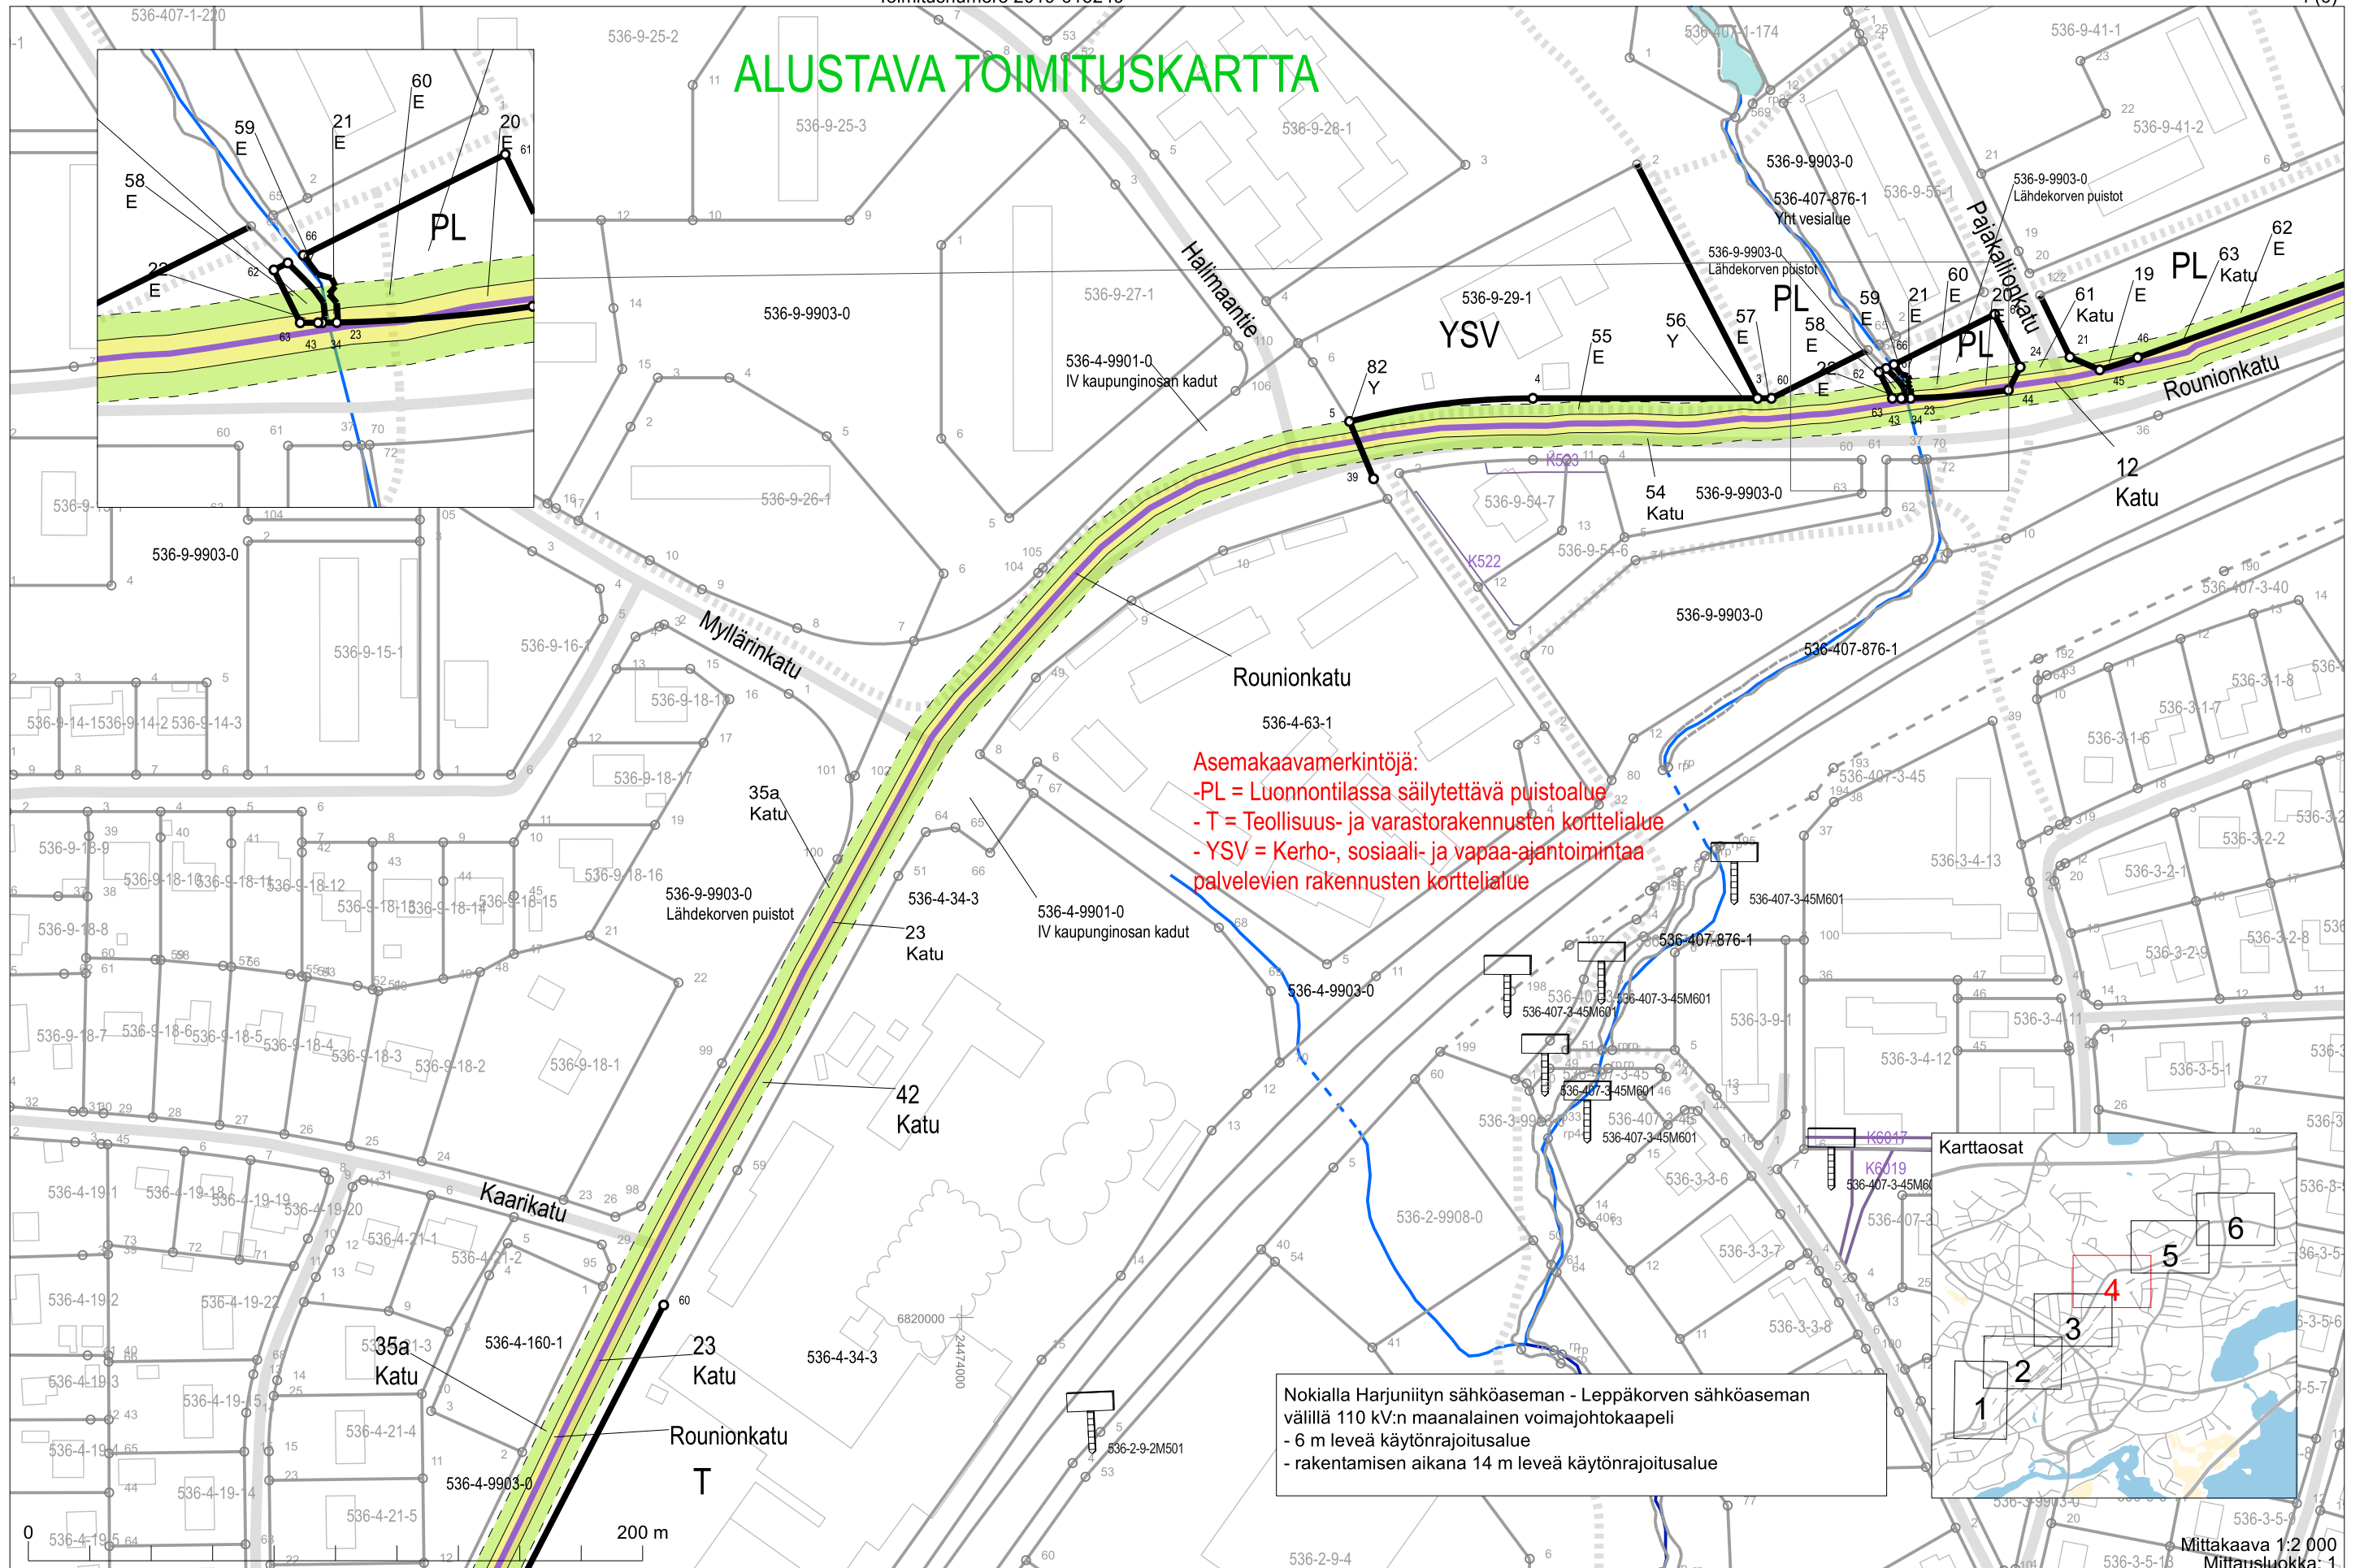

ALUSTAVA TOIMITUSKARTTA

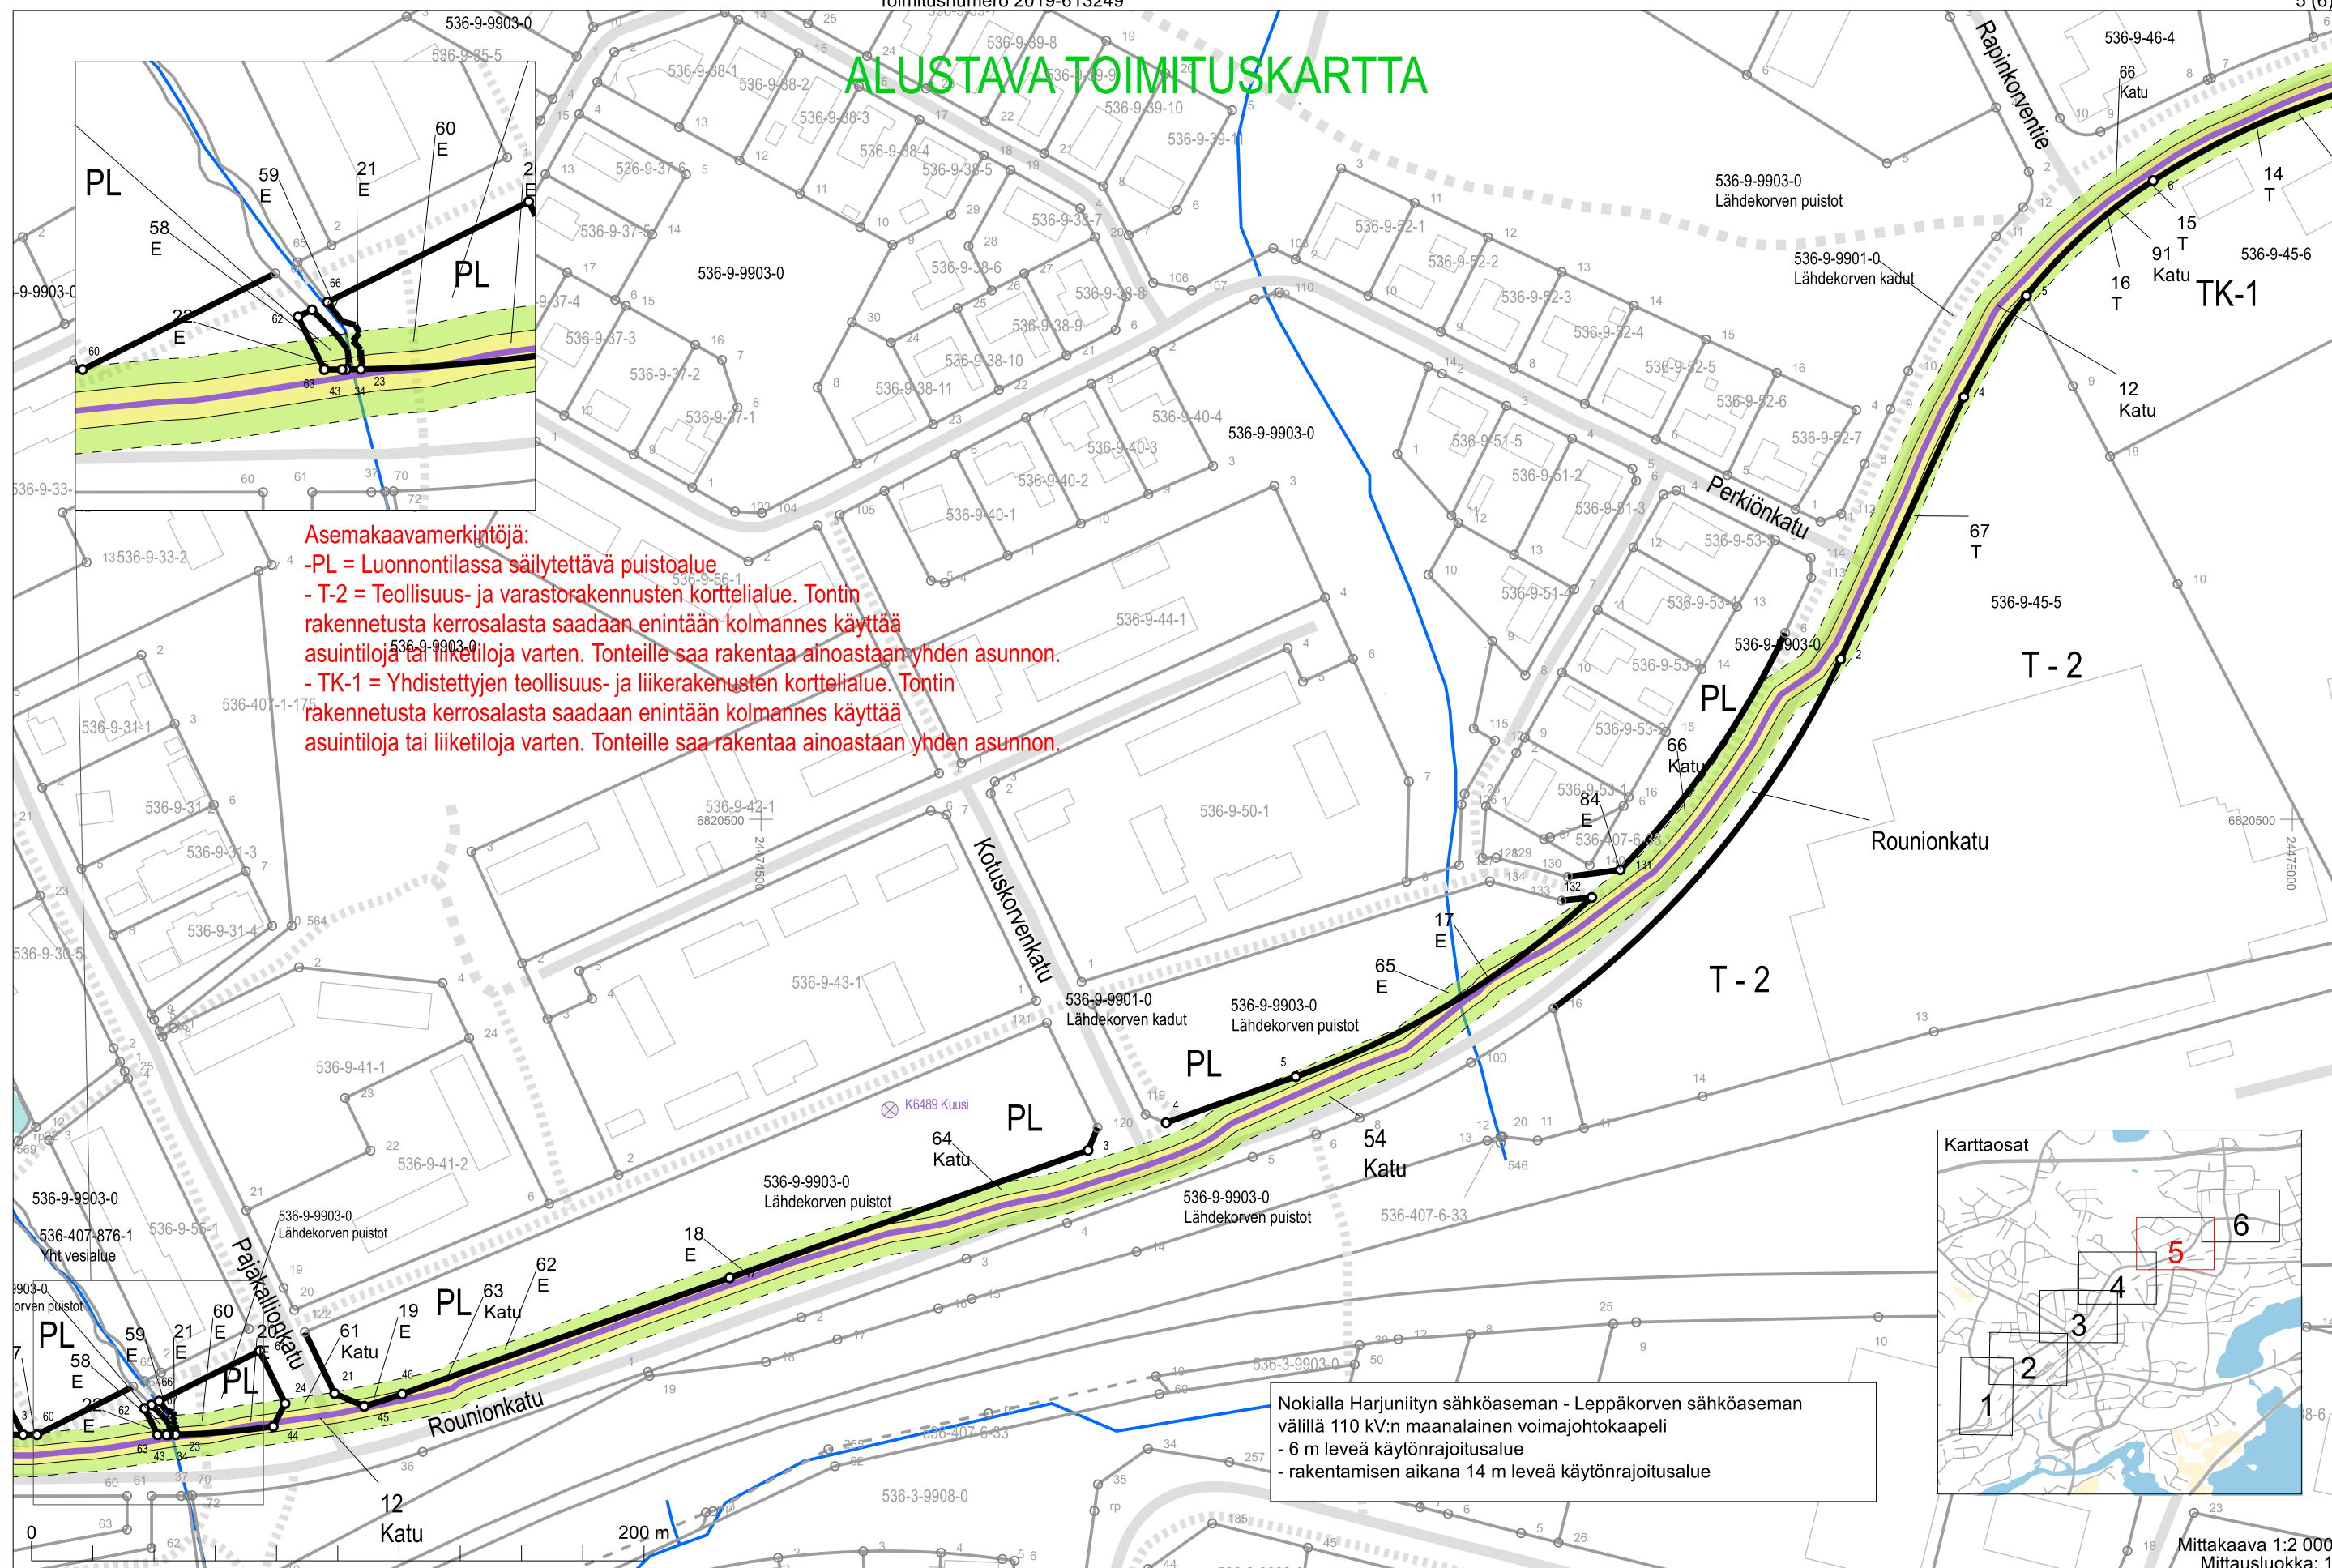

ALUSTAVA TOIMITUSKARTTA

