


Värien selitykset  
 Tämän suunnitelman mukaan rakennettavat tai parannettavat tiet

Merkki	Muutos	Pvm	Suunn.	Tark.	Koordinaattijärjestelmä	Maanteiden 18 857 (Kitkantie) ja 18 856 (Kitronintie) parantaminen Kuusamon keskustassa, tiesuunnitelma		
					ETRS GK29			
					Korkeusjärjestelmä			
					N2000			
Pvm		Pvm		Pvm	Tieregisteritunnus	Suhanro	Yleiskartta	
16.4.2018	Ari Kuotesaho	16.4.2018	Jukka Väisänen	16.4.2018	18857/1/1030-3390, 18856/1/0-440	1582	Mittakaava 1:10 000	
							Piir.no 2.1T	

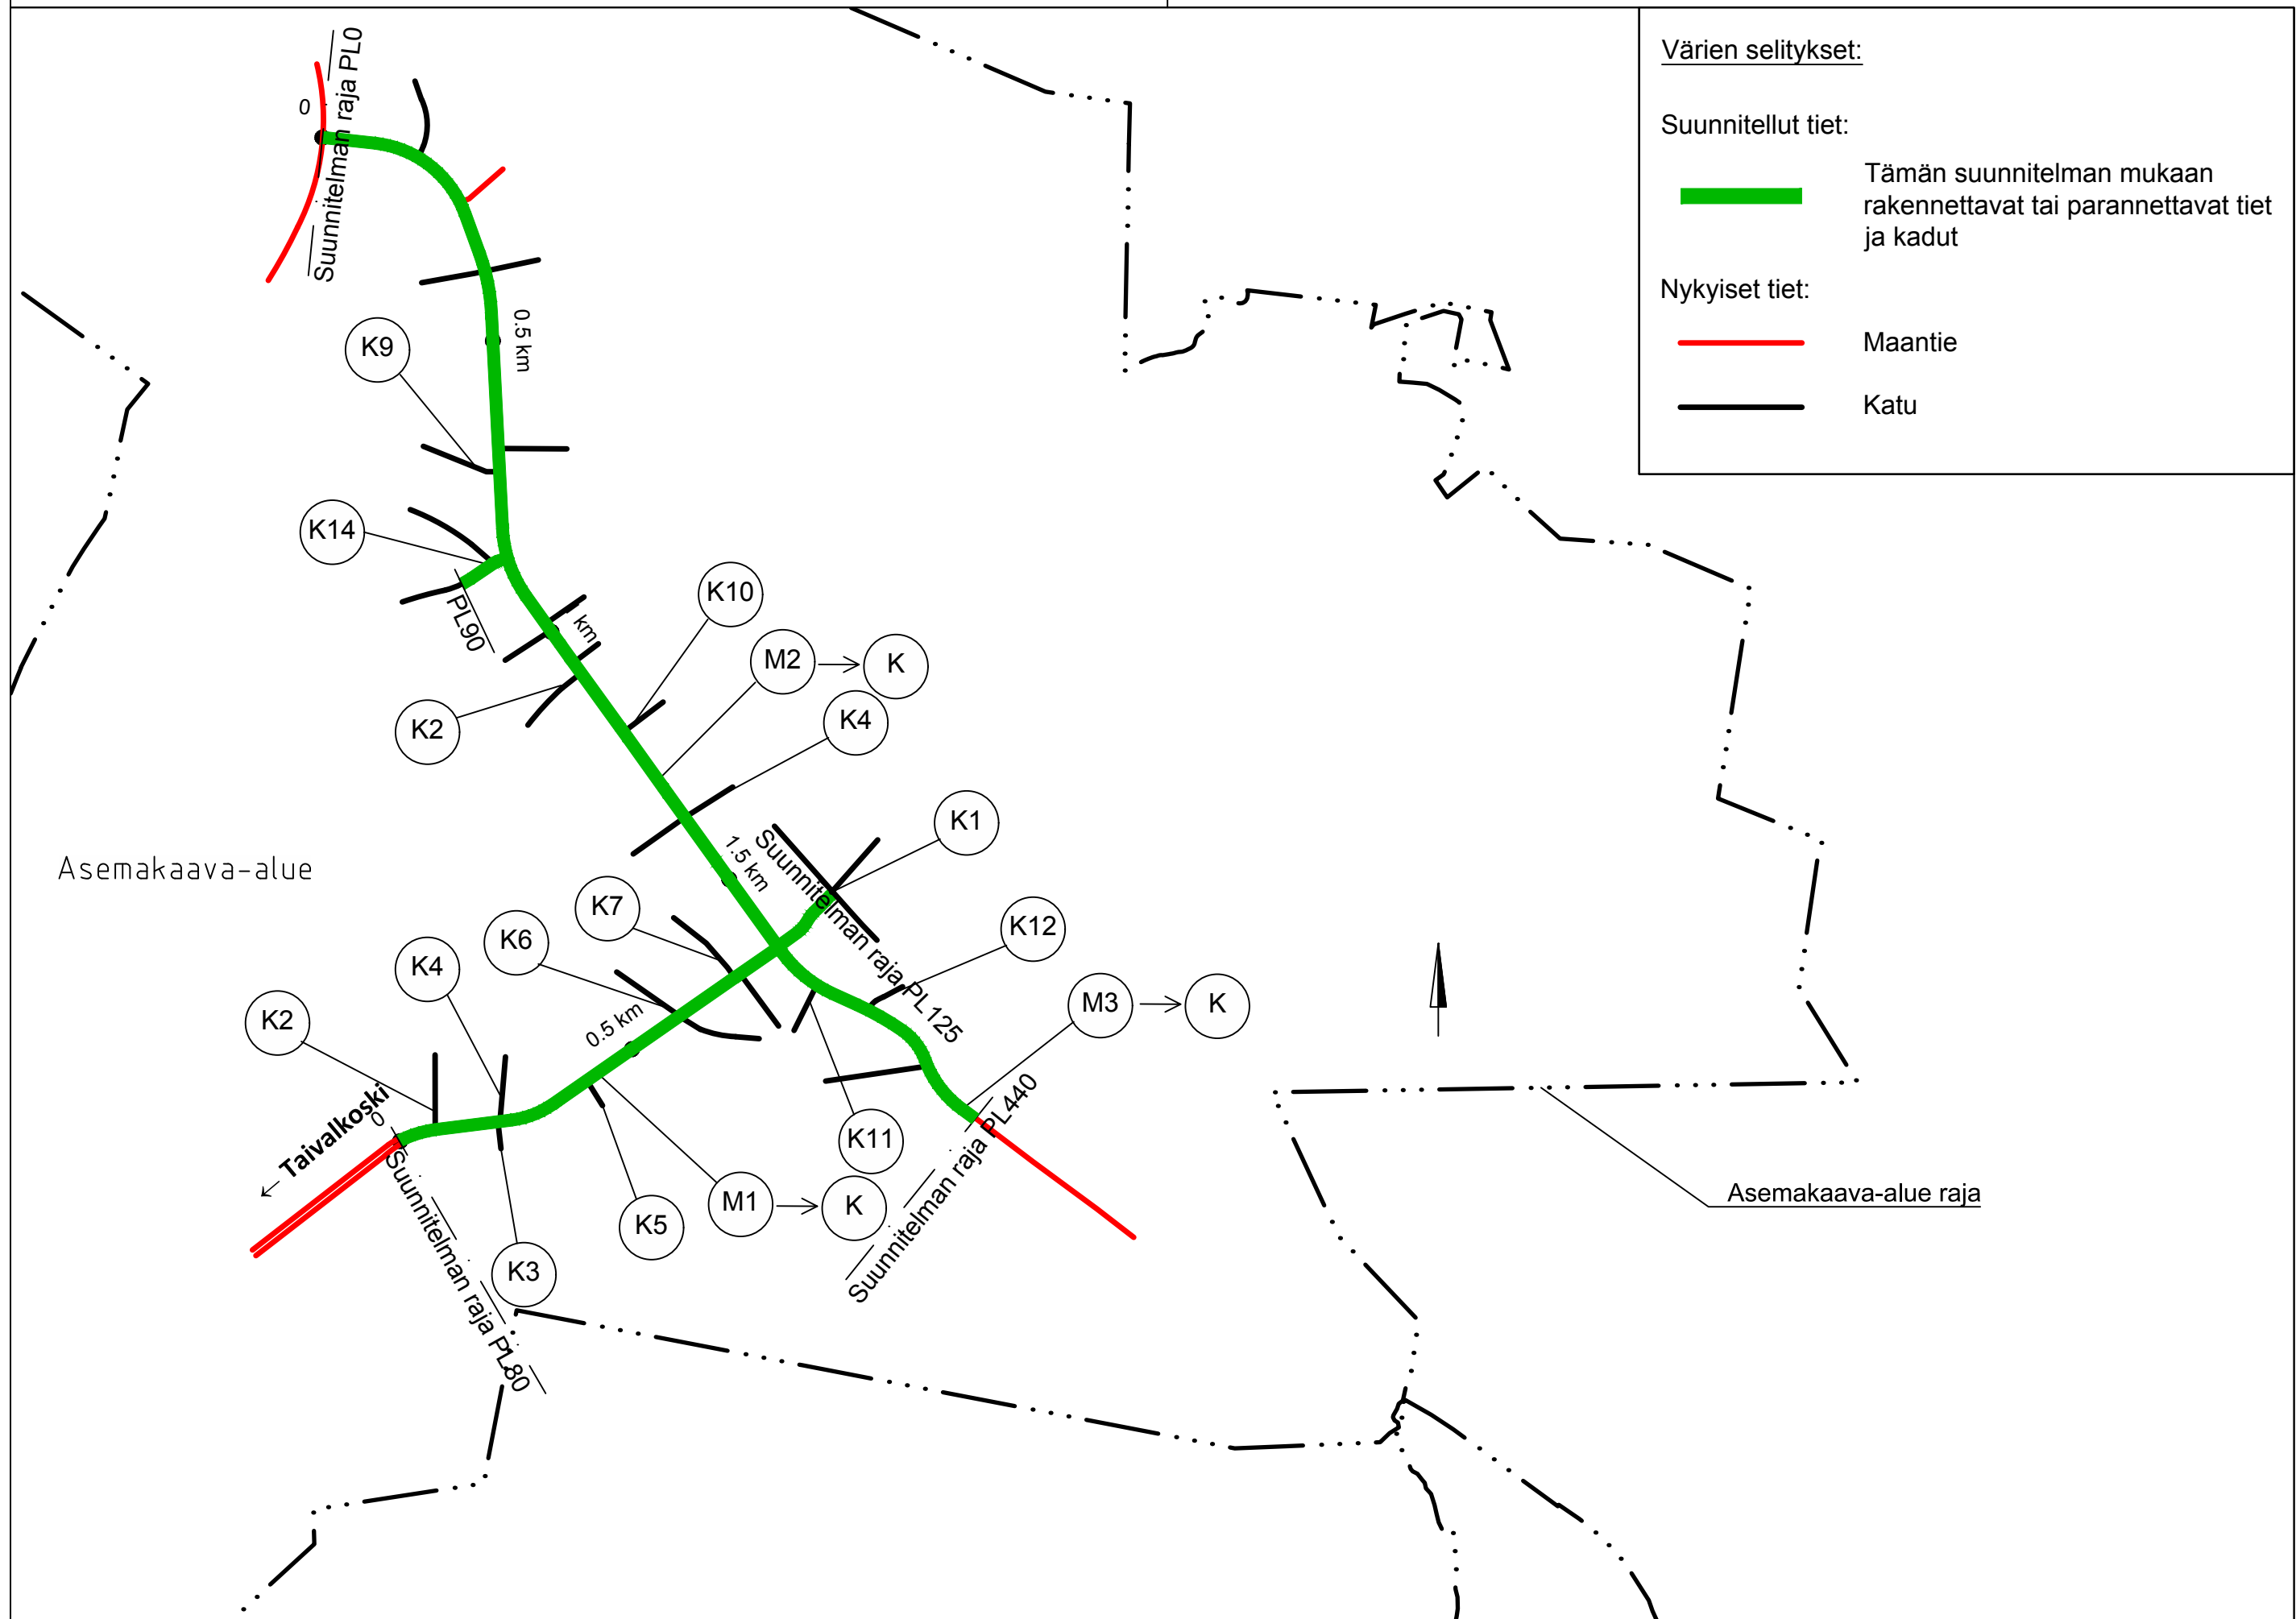

Värien selitykset:

Suunnitellut tiet:

█ Tämän suunnitelman mukaan rakennettavat tai parannettavat tiet ja kadut

Nykyiset tiet:

— Maantie  
 — Katu

Asemakaava-alue

Asemakaava-alue raja

Merkki	Muutos	Pvm	Suunn.	Tark.	Koordinaattijärjestelmä ETRS GK29	Maanteiden 18 857 (Kitkantie) ja 18 856 (Kitronantie) parantaminen Kuusamon keskustassa, tiesuunnitelma				
					Korkeusjärjestelmä N2000					
Pvm		Pvm		Pvm	Pauliina Nissi	Tierekisteritunnus 18857/1/1030-3390, 18856/1/0-440	Suhanro 1582	Teiden hallinnollisten järjestelyjen kartta	Mittakaava 1:10 000	Piir.nro 2.2T
16.4.2018	Ari Kuotesaho	16.4.2018	Jukka Väisänen	16.4.2018	Pirkka Hartikainen					