


# ALUSTAVA TOIMITUSKARTTA

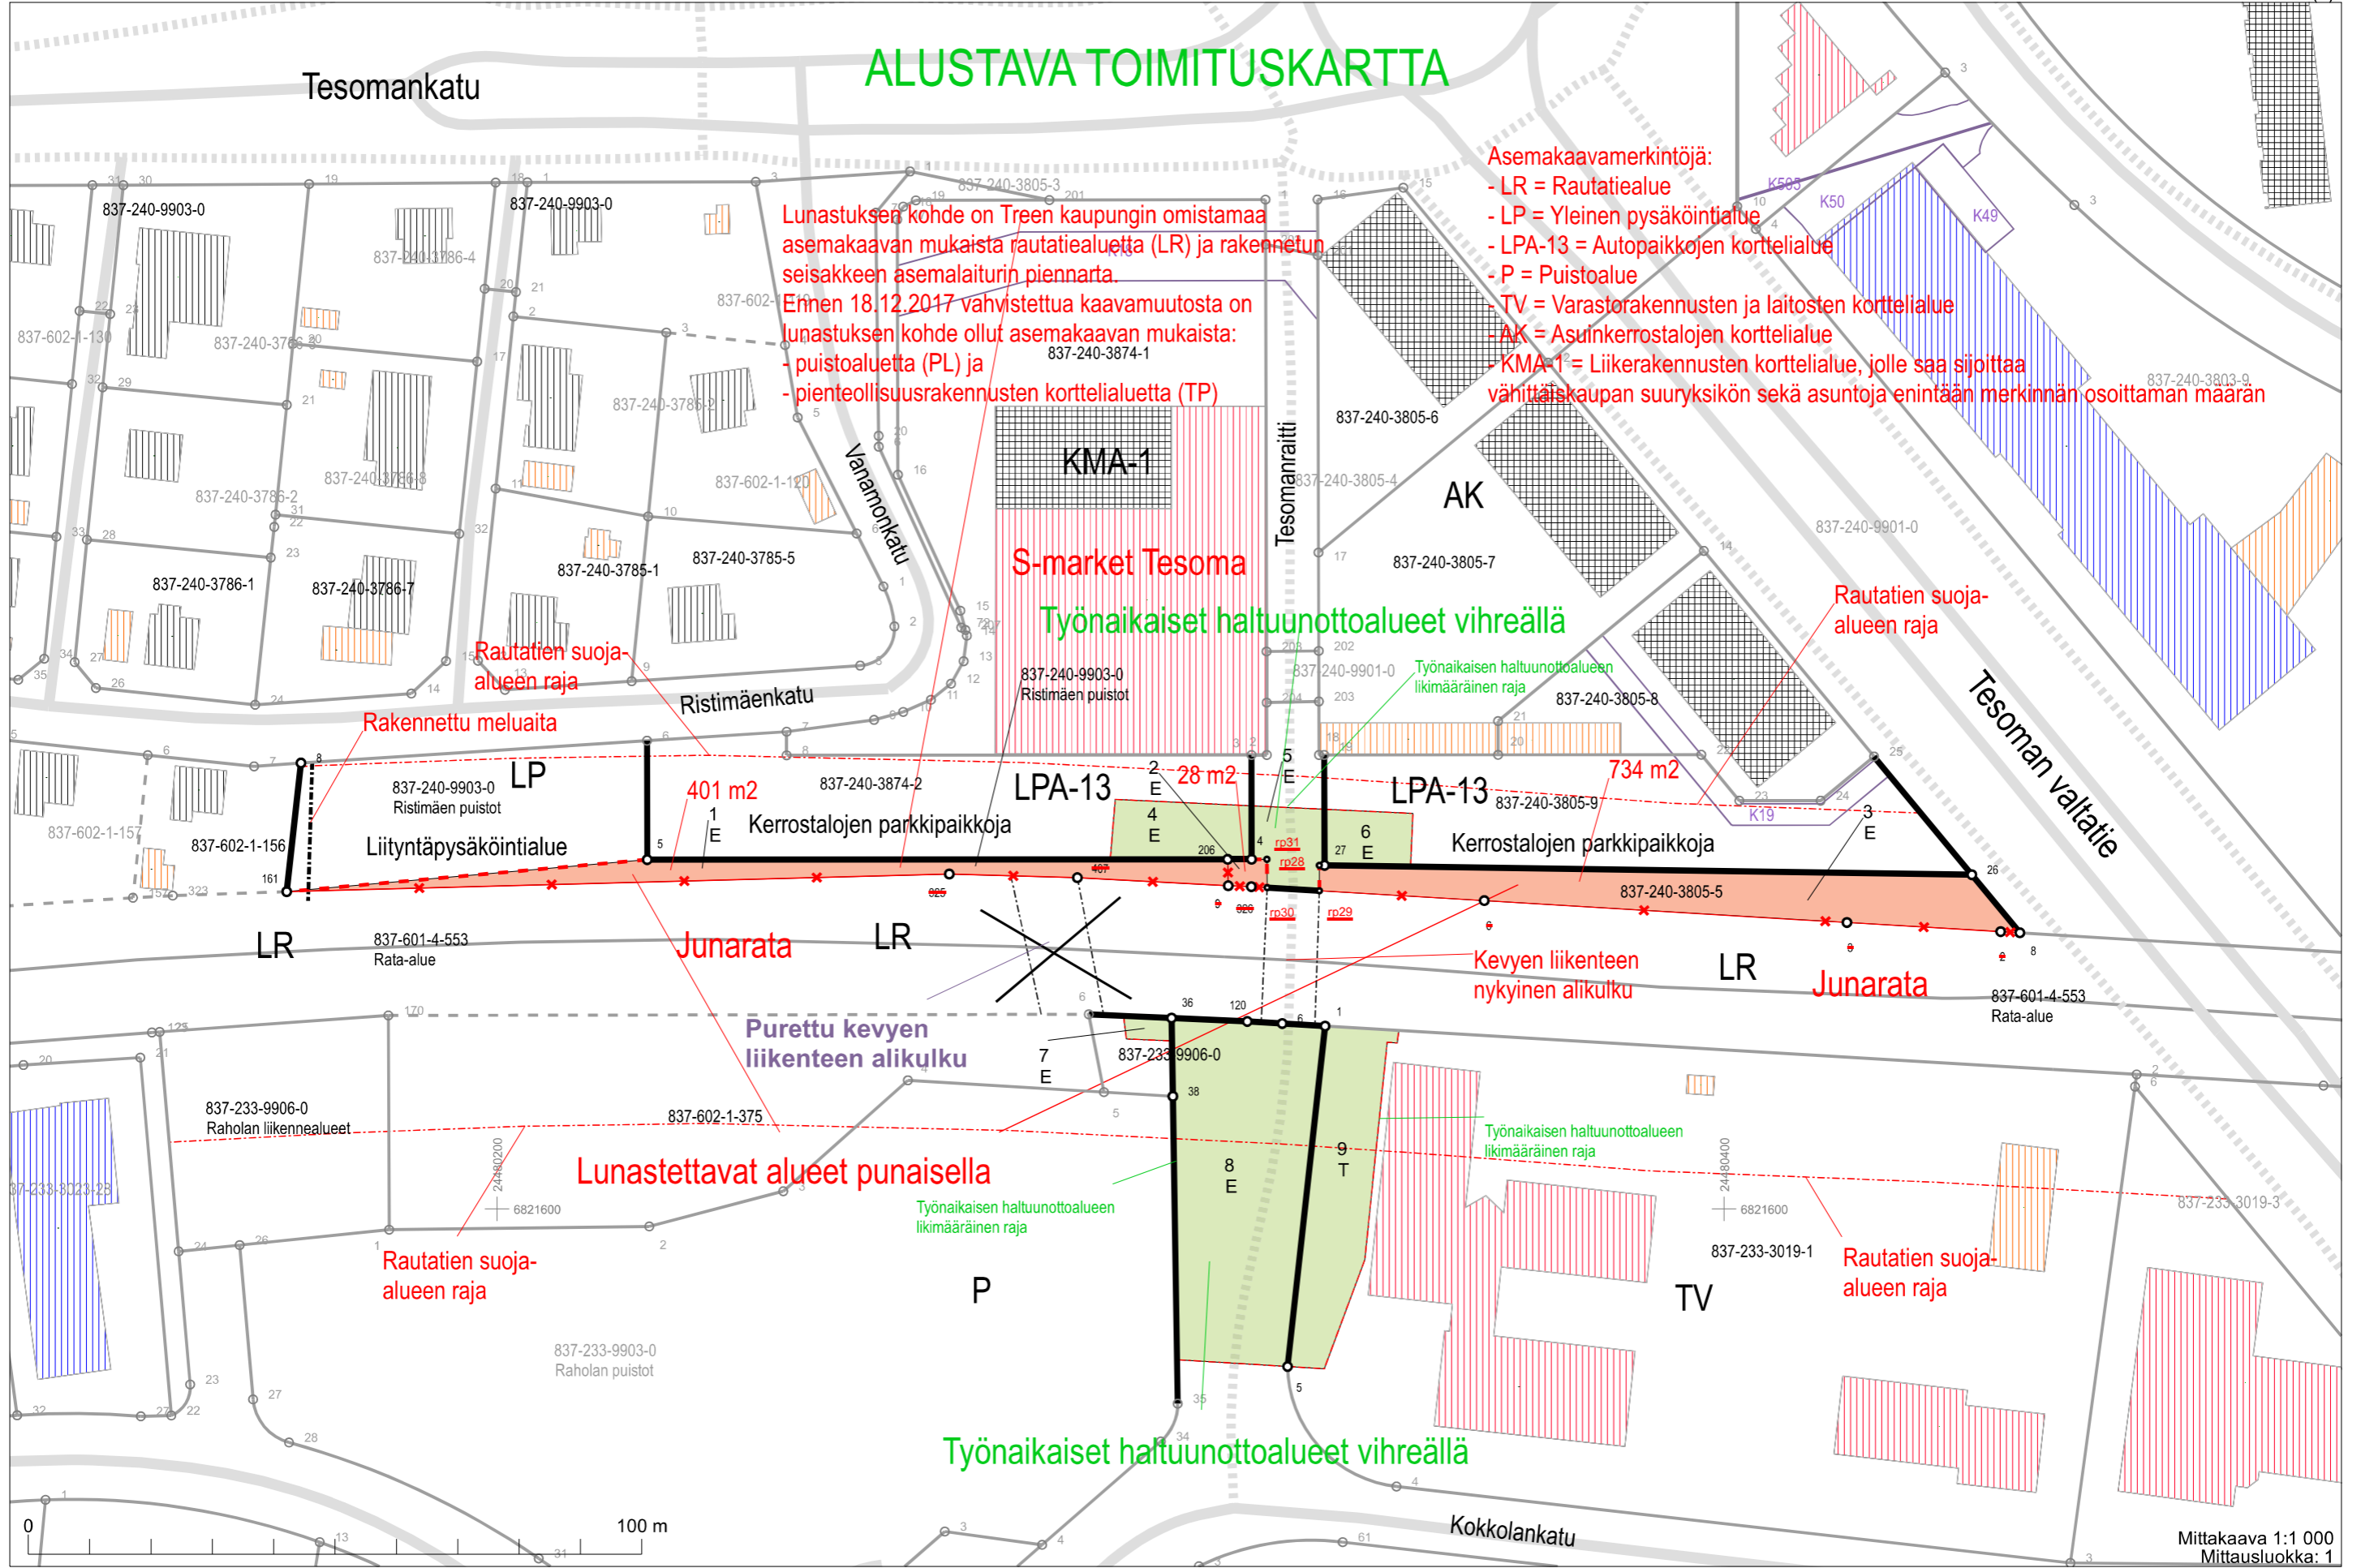

Lunastuksen kohde on Treen kaupungin omistama asemakaavan mukaista rautatiealuetta (LR) ja rakennettua seisakkeen asemalaiturin piennarta. Ennen 18.12.2017 vahvistettua kaavamutosta on lunastuksen kohde ollut asemakaavan mukaista:  
- puistoaluetta (PL) ja  
- pienteollisuusrakennusten korttelialuetta (TP)

Asemakaavamerkintöjä:  
- LR = Rautatiealue  
- LP = Yleinen pysäköintialue  
- LPA-13 = Autopaikkojen korttelialue  
- P = Puistoalue  
- TV = Varistorakennusten ja laitosten korttelialue  
- AK = Asuinkerrostalojen korttelialue  
- KMA-1 = Liikerakennusten korttelialue, jolle saa sijoittaa vähittäiskaupan suuryksikön sekä asuntoja enintään merkinnän osoittaman määrän

S-market Tesoma

Työnaikaiset haltuunottoalueet vihreällä

Rautatien suoja-alueen raja

Rakennettu meluaita

Rautatien suoja-alueen raja

Työnaikaisen haltuunottoalueen likimääräinen raja

Liityntäpysäköintialue

401 m<sup>2</sup>

LPA-13

28 m<sup>2</sup>

LPA-13

734 m<sup>2</sup>

LR

Junarata

LR

Purettu kevyen liikenteen alikulku

Kevyen liikenteen nykyinen alikulku

LR

Junarata

Rata-alue

Lunastettavat alueet punaisella

Työnaikaisen haltuunottoalueen likimääräinen raja

Työnaikaisen haltuunottoalueen likimääräinen raja

Rautatien suoja-alueen raja

P

TV

Rautatien suoja-alueen raja

Työnaikaiset haltuunottoalueet vihreällä

0 100 m

Mittakaava 1:1 000  
Mittausluokka: 1

Koordinaattijärjestelmä: ETRS-GKn/peruskoodinaatisto