


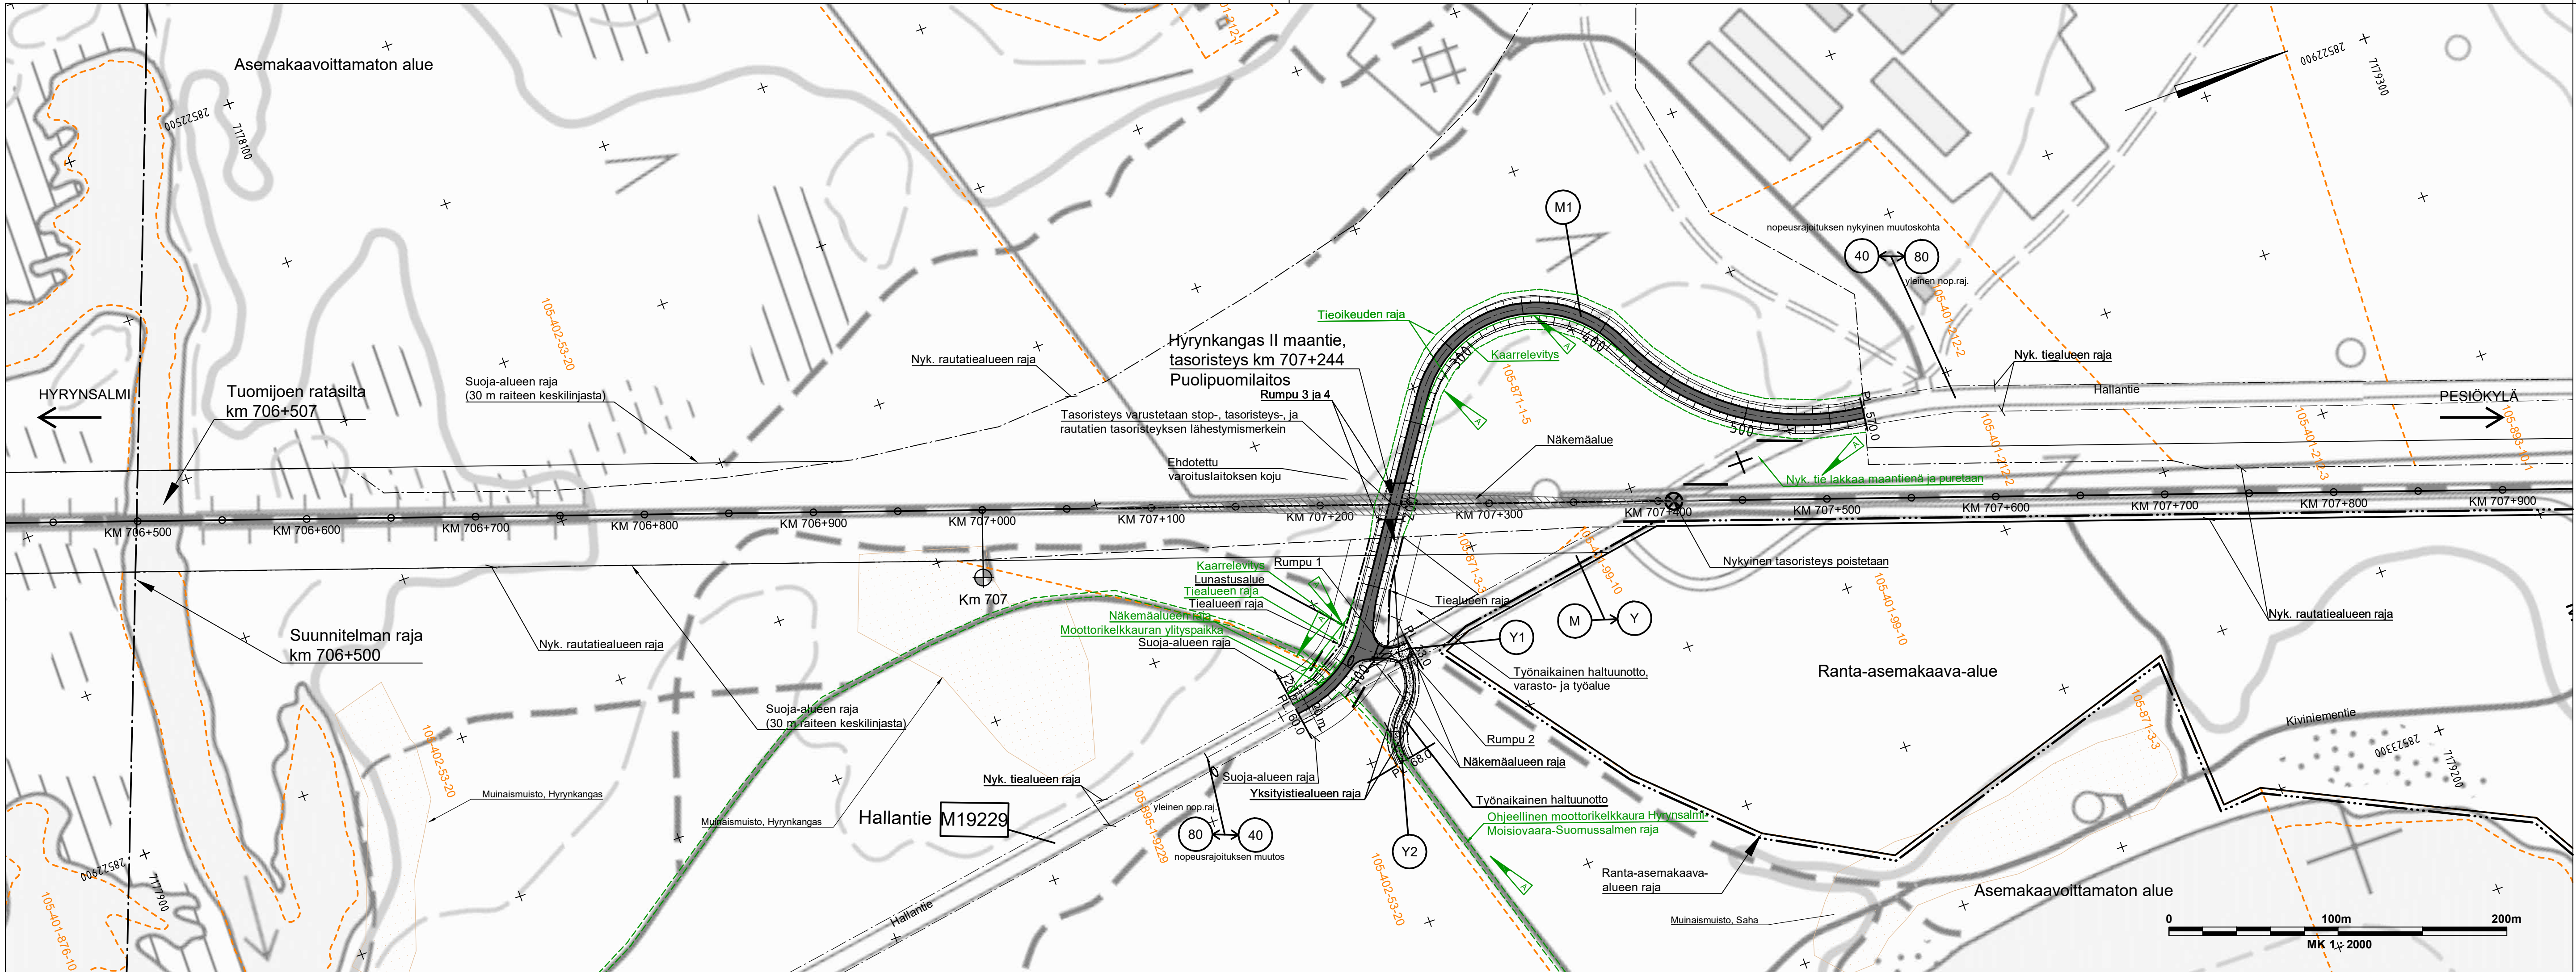


PIIRUSTUSMERKINTÖJEN SELITYKSET:

- Kiinteistörajat
- Rautatiealueen raja
- Asemakaava-alueen raja
- Asemakaava-alueen rajan ulkopuolinen viiva (3 m)
- Pohjavesialueen/pohjaveden muodostumisalueen raja
- Rakennettava asfalttitie
- Rakennettava soratie
- Rummut sovitetaan nykyiseen maanpintaan

A Lisätty tieoikeuden rajat. Lisätty M1 kaarrelevitykset ja päivitetty tiealueen raja. Lisätty teksti tien lakkamisesta ja purkamisesta. Lisätty moottorikelkkaura ja ylityspaikka M1 pl. 73. 28.10.2022 O.Pakkanen 28.10.2022 V. Pakarinen


MUUT.	SELITYS		PVM	TEHNYT	PVM	HYV.
TIILAAJA	 Väylävirasto Trafikledsverket		HANKE KONTIOMÄKI–PESIÖKYLÄ RATAOSAN TASO– RISTEYSMUUTOSTEN RATA SUUNNITELMA 4831			
			SUUNNITTELUVAIHE RATA SUUNNITELMA			
			PIIRUSTUKSEN SISÄLTÖ SUUNNITELMAKARTTA KM 706+500 – 707+900			
			TASORISTEYSTURVALLISUUDEN PARANTAMINEN RATAOSUUEDELLA HYRYNSALMI – PESIÖKYLÄ, VÄLILLÄ TUOMIJOKI – HILDENJOKI; HYRYNSALMI, SUOMUSSALMI			
PIIRT.						
SUUNN.	27.04.2022	Matti Karppinen				
TARK.	27.04.2022	Ollipekka Pakkanen				
HYV.						
TIILAAJA			MITTAKAAVA 1:2000			
			KOORDINAATTI- JA KORKEUSJÄRJ. ERTS–GK28/N2000			
			RATAOSA / LIKENNEPAIKKA KONTIOMÄKI–PESIÖKYLÄ			
TARK.	27.04.2022	E. A. Welado	RAIDE NRO 2102			
HYV.			PAIKKA LAJI PIIR.NRO MUUT. LEHTI LEHTI			
VÄYLÄ HYV.	27.04.2022	Vesa Pakarinen	3700 72 5978 – 1 18			

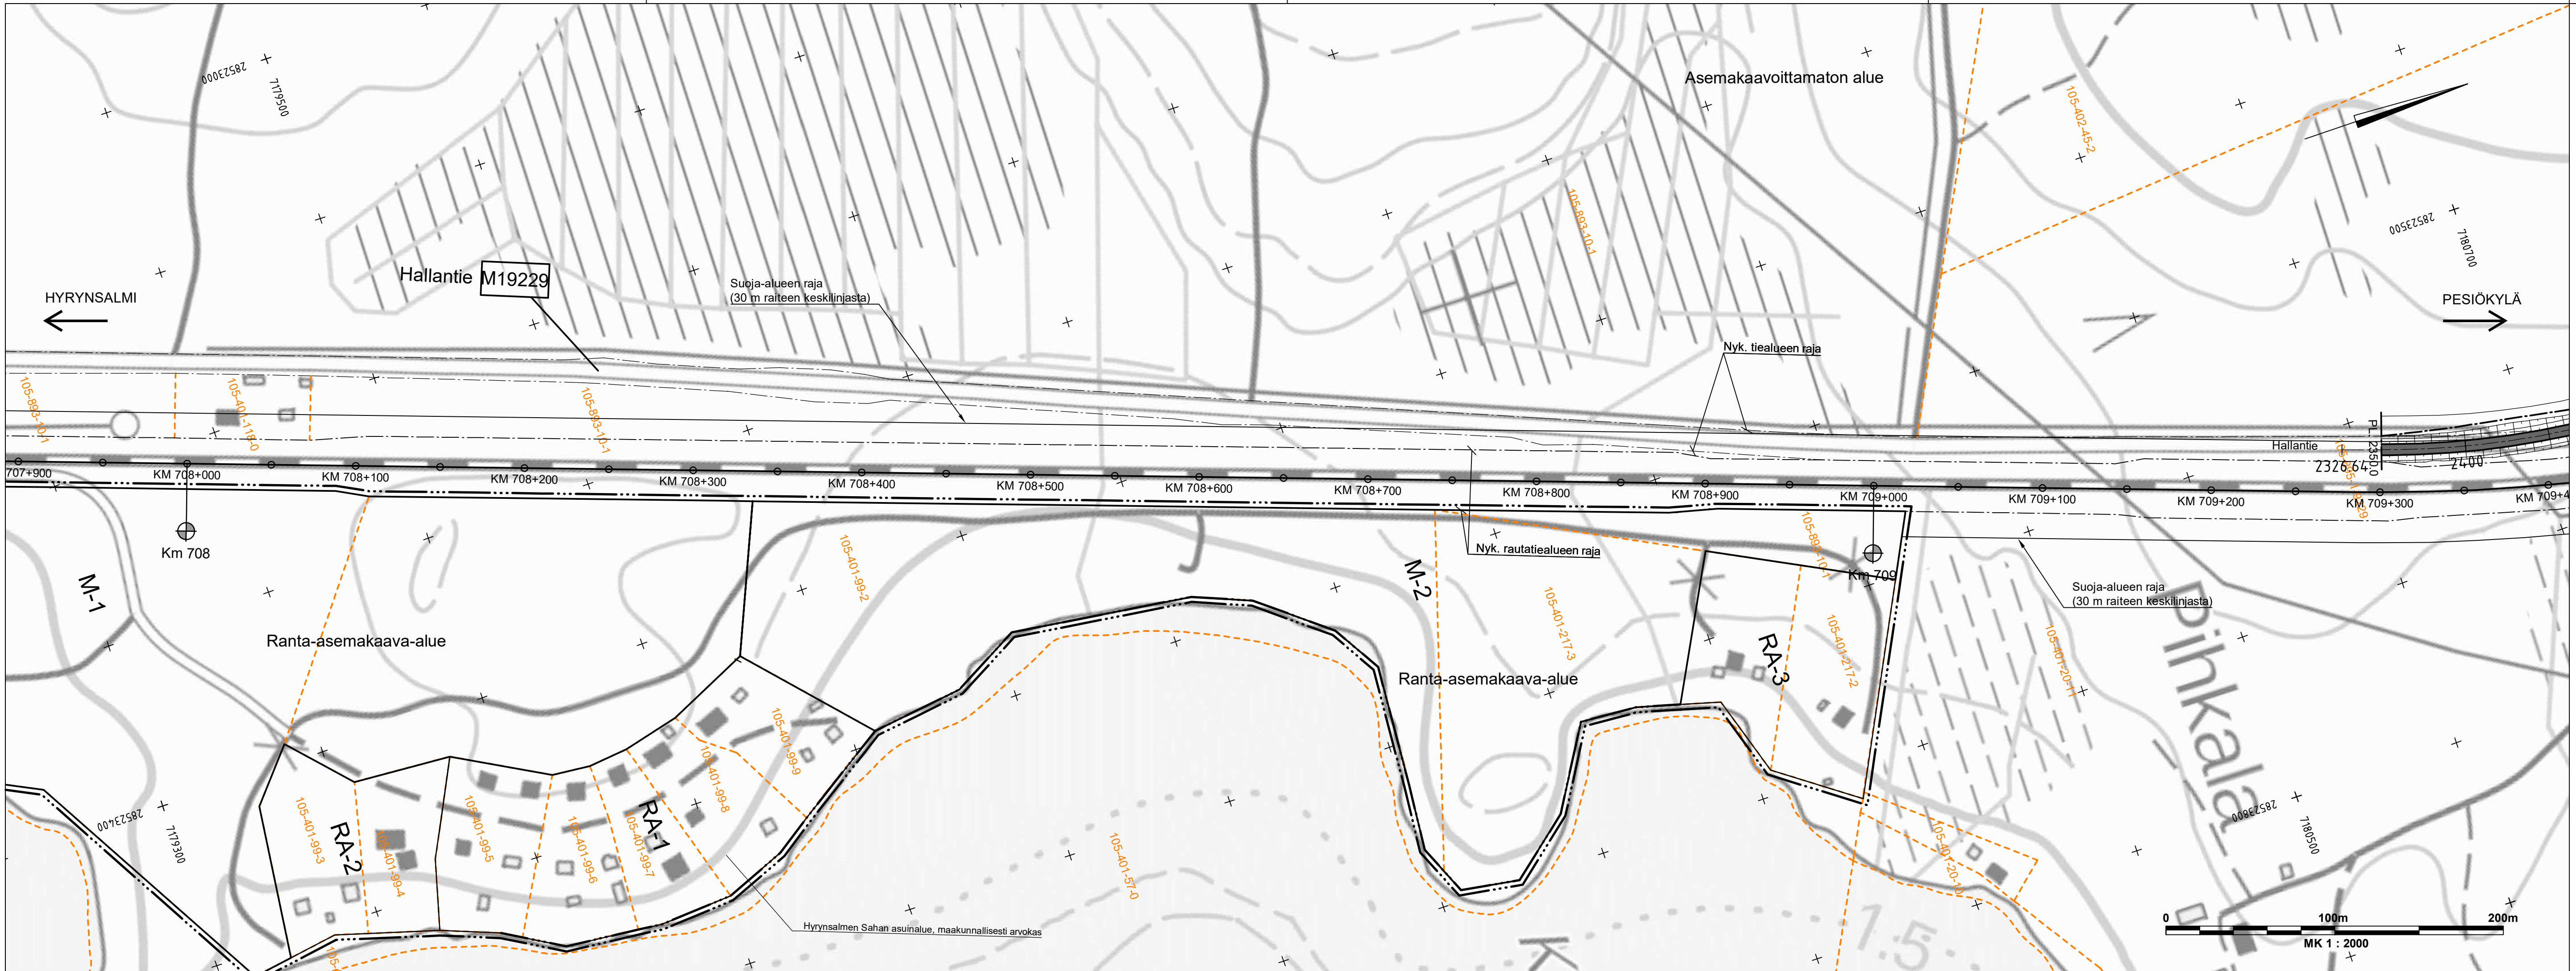

PIIRUSTUSMERKINTÖJEN SELITYKSET:

- Kiinteistörajat
- Rautatiealueen raja
- Asemakaava-alueen raja
- Asemakaava-alueen rajan ulkopuolinen viiva (3 m)
- Pohjavesialueen/pohjaveden muodostumisalueen raja
- Rakennettava asfalttitie
- Rakennettava soratie
- Rummut sovitetaan nykyiseen maanpintaan

MUUT.	SELITYS	PVM	TEHNYT	PVM	HYV.
TIILAAJA		HANKE	KONTIOMÄKI-PESIOJÄRVI RATAOSAN TASO-RISTEYSMUUTOSTEN RATA SUUNNITELMA 4831		
TOIMITTAJA		SUUNNITTELUVAIHE	RATA SUUNNITELMA		
PIIRT.		PIIRUSTUKSEN SISÄLTÖ	SUUNNITELMAKARTTA KM 707+900 – 709+400		
SUUNN.	27.04.2022	Matti Karppinen	TASORISTEYSTURVALLISUUDEN PARANTAMINEN RATAOSUUDELLA HYRYNSALMI – PESIOJÄRVI, VÄLILLÄ TUOMIJOKI – HIIDENJOKI; HYRYNSALMI, SUOMUSSALMI		
TARK.	27.04.2022	Olli Pekka Pakkanen			
HYV.					
TIILAAJA		MITTAKAAVA	1:2000		
		KOORDINAATTI- JA KORKEUSJÄRJ.	ERTS-GK28/N2000		
		RATAOSA / LIKENNEPAIKKA	KONTIOMÄKI-PESIOJÄRVI		
TARK.	27.04.2022	E. A. Welado	RAIDE NRO	2102	
HYV.			PAIKKA	LAJI	PIIR.NRO
VÄYLÄ HYV.	27.04.2022	Vesa Pakarinen	3700	72	5978

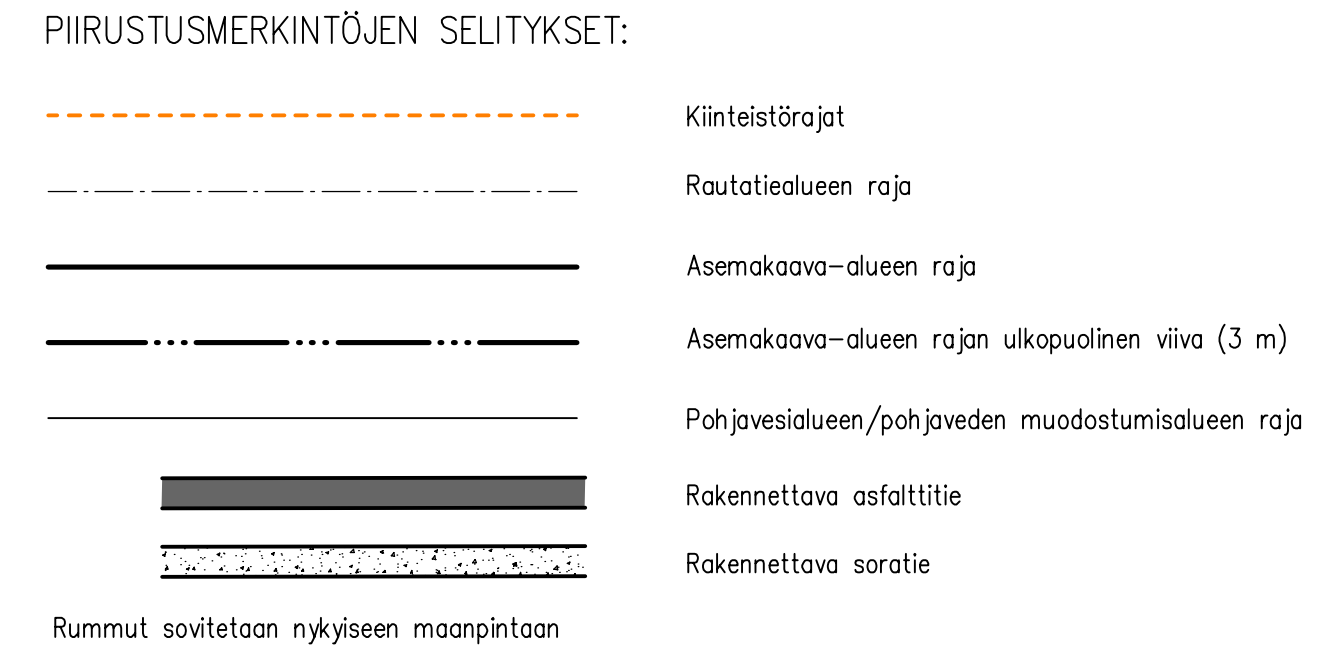

A		Lisätyt tieohjeiden rajat. Lisätyt leksit tien lokaamisesta ja purkamisesta. Lisäty M1 kaarelevytykset ja päivityt tiealueen rajat.		28.10.2022	O Pakkanen	28.10.2022	V. Pakkanen
MUUT.		SELITYS		PVM	TEHNYT	PVM	HYV.
 Väylävirasto Trafikledsverket				HAKNE KONTIOMÄKI-PESIKÖYLÄ RATAOSAN TASO- RISTEYSMUOSTOSTEN RATASUUNNITELMA 4831			
				SUUNNITTELAJINE RATASUUNNITELMA			
TOIMITTAJA				PIIRUSTUKSEN SISÄLTÖ SUUNNITELMAKARTTA KM 709+250 – 710+750			
PIIRT.				TASORISTEYSTURVALLISUUDEN PARANTAMINEN RATAOSUUDELLA			
SUUNN.	27.04.2022	Matti Karpinen		HYYNSÄLMÄ – PESIKÖYLÄ, VÄLLÄN TUOMIJOKI – HIIDENJOKI; HYYNSÄLMUT, SUOMUSSÄLMÄ			
TARK.	27.04.2022	Ollipekka Pakkanen					
HYV.							
TILAAJA				MITTAKAAVA:		1:2000	
				KOORDINAATTI- JA KORKEUSRAJA		ERTS-GK28/N2000	
				RATAOSA / LIKENEPAIKKA		KONTIOMÄKI-PESIKÖYLÄ	
				RAIDE NRO		2102	
TARK.	27.04.2022	E. A. Welado		PAIKKA	LAJI	PIIR.NRO	MUUT. LEHTI LEHTÄ
HYV.							
VÄYLÄ HYV.				3700	72	5978	- 3 18



PIIRUSTUSMERKINTÖJEN SELITYKSET:

- Kiinteistörajat
- Rautatiealueen raja
- Asemakaava-alueen raja
- Asemakaava-alueen rajan ulkopuolinen viiva (3 m)
- Pohjavesialueen/pohjaveden muodostumisalueen raja
- Rakennettava asfalttite
- Rakennettava soratie
- Rummut sovitetaan nykyiseen maanpintaan

MUUT.	SELITYS	PVM	TEHNYT	PVM	HYV.
TILOAAJA		HANKE KONTIOMÄKI-PESIÖKYLÄ RATAOSAN TASO- RISTEYSMUUTOSTEN RATA SUUNNITELMA 4831			
TOIMITTAJA		SUUNNITTELUVAIHE RATA SUUNNITELMA			
PIIRT.		PIIRUSTUKSEN SISÄLTÖ SUUNNITELMAKARTTA KM 710+450 – 712+000 TASORISTEYSTURVALLISUUDEN PARANTAMINEN RATAOSUUDELLA HYRYNSALMI – PESIÖKYLÄ, VÄLILLÄ TUOMIJOKI – HIIDENJOKI; HYRYNSALMI, SUOMUSSALMI			
SUUNN.	27.04.2022				
TARK.	27.04.2022				
HYV.					
TILOAAJA		MITTAKAAVA 1:2000			
		KOORDINAATTI- JA KORKEUSJÄRJ.			
		ERTS-GK28/N2000			
		RATAOSA / LIKENNEPAIKKA KONTIOMÄKI-PESIÖKYLÄ			
TARK.	27.04.2022	E. A. Welado	RAIDE NRO 2102		
HYV.			PAIKKA LAJI PIIR.NRO MUUT. LEHTI LEHTIÄ		
VÄYLÄ HYV.	27.04.2022	Vesa Pakarinen	3700 72 5978 - 4 18		



- PIIRUSTUSMERKINTÖJEN SELITYKSET:
- Kiinteistörajat
 - Rautatiealueen raja
 - Asemakaava-alueen raja
 - Asemakaava-alueen rajan ulkopuolinen viiva (3 m)
 - Pohjavesialueen/pohjaveden muodostumisalueen raja
 - Rakennettava asfalttite
 - Rakennettava soratie
 - Rummut sovitaan nykyiseen maanpintaan


MUUT.	SELITYS		PVM	TEHNYT	PVM	HYV.
TILAAJA			HANKE			
 Väylävirasto Trafikledsverket			KONTIOMÄKI-PESIÖKYLÄ RATAOSAN TASO- RISTEYSMUUTOSTEN RATASUUNNITELMA 4831			
			SUUNNITTELUVAIHE RATASUUNNITELMA			
TOIMITTAJA			PIIRUSTUKSEN SISÄLTÖ			
			SUUNNITELMAKARTTA KM 712+000 – 713+450			
			TASORISTEYSTURVALLISUUDEN PARANTAMINEN RATAOSUUDELLA HYRYNSALMI – PESIÖKYLÄ, VÄLILLÄ TUOMIJOKI – HIIDENJOKI; HYRYNSALMI, SUOMUSSALMI			
PIIRT.						
SUUNN.	27.04.2022	Matti Karpainen				
TARK.	27.04.2022	Ollipekka Pakkanen				
HYV.						
TILAAJA			MITTAKAAVA 1:2000			
			KOORDINAATTI- JA KORKEUSJÄRJ. ERTS-GK28/N2000			
			RATAOSA / LIIKENNEPAIKKA KONTIOMÄKI-PESIÖKYLÄ			
TARK.	27.04.2022	E. A. Welado	RAIDE NRO 2102			
HYV.			PAIKKA LAJI	PIIR.NRO	MUUT. LEHTI	LEHTIÄ
VÄYLÄ HYV.	27.04.2022	Vesa Pakarinen	3700 72	5978	– 5	18



PIIRUSTUSMERKINTÖJEN SELITYKSET:

- Kiinteistörajat
- - - - - Rautatiealueen raja
- Asemakaava-alueen raja
- Asemakaava-alueen rajan ulkopuolinen viiva (3 m)
- Pohjavesialueen/pohjaveden muodostumisalueen raja
- ██████████ Rakennettava asfalttitie
- ██████████ Rakennettava soratie
- Rummut sovitetaan nykyiseen maanpintaan

A Lisätty kiinteistötunnus "105-893-10-1". Lisätty moottorikelkkaura.		28.10.2022 O.Pakkanen		28.10.2022 V. Pakarinen	
MUUT.	SELITYS	PVM	TEHNYT	PVM	HYV.
TILAAJA 		HANKE KONTIOMÄKI-PESIÖKYLÄ RATAOSAN TASO- RISTEYSMUUTOSTEN RATASUUNNITELMA 4831			
TOIMITTAJA 		SUUNNITTELUVAIHE RATASUUNNITELMA			
PIIRT.		PIIRUSTUKSEN SISÄLTÖ			
SUUNN.		SUUNNITELMAKARTTA			
TARK.		KM 713+450 – 714+950			
HYV.		TASORISTEYSTURVALLISUUDEN PARANTAMINEN RATAOSUUDELLA HYRYNSALMI – PESIÖKYLÄ, VÄLILLÄ TUOMIJOKI – HIIDENJOKI; HYRYNSALMI, SUOMUSSALMI			
TILAAJA		MITTAKAAVA		1: 2000	
		KOORDINAATTI- JA KORKEUSJÄRJ.		ERTS-GK28/N2000	
		RATAOSA / LIKENNEPAIKKA		KONTIOMÄKI-PESIÖKYLÄ	
TARK.	27.04.2022	E. A. Welado	RAIDE NRO		2102
HYV.			PAIKKA	LAJI	PIIR.NRO
VÄYLÄ HYV.	27.04.2022	Vesa Pakarinen	3700	72	5978
			MUUT.	LEHTI	LEHTIÄ
			-	6	18

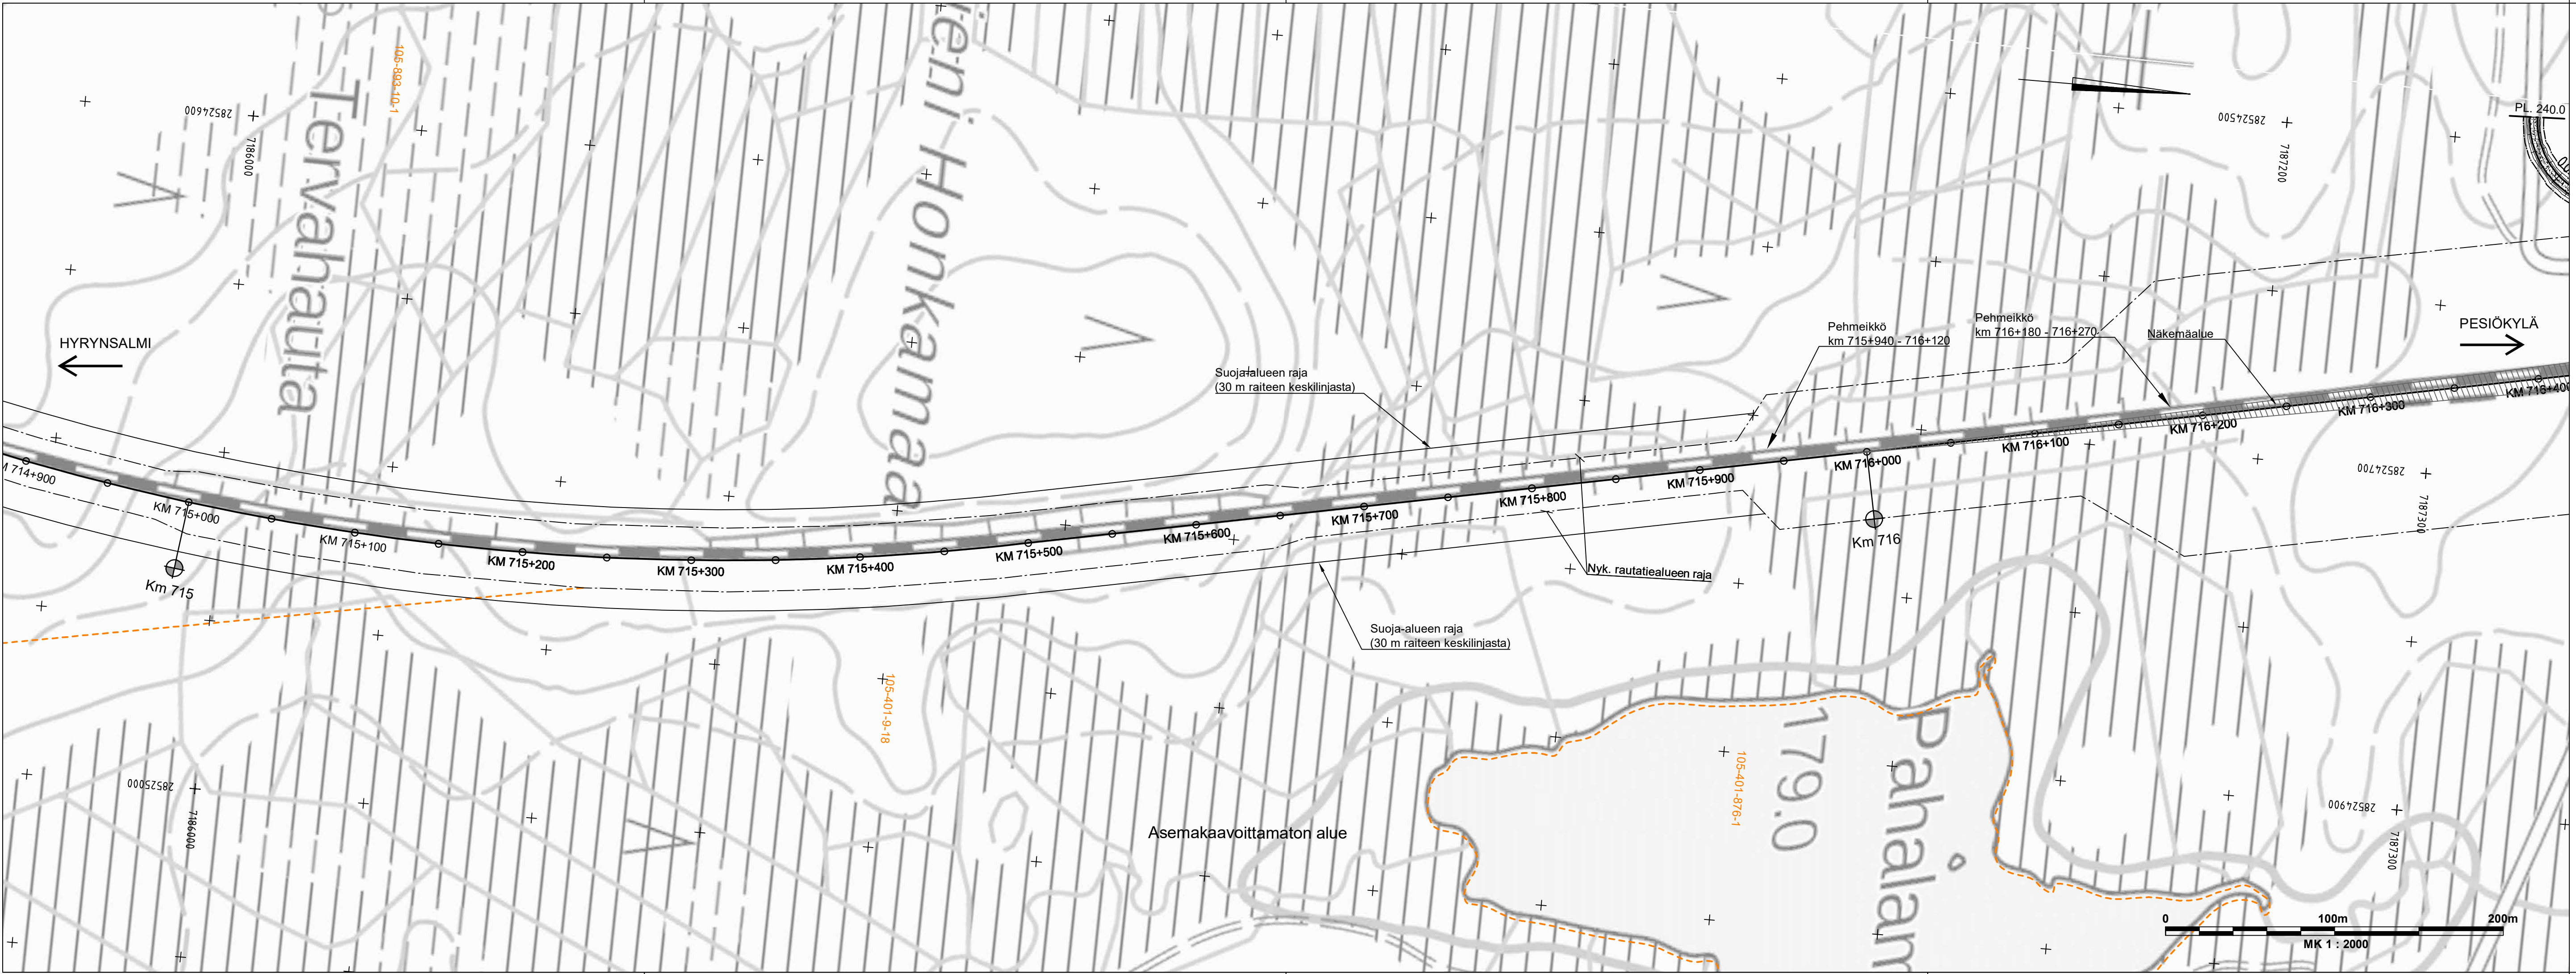

PIIRUSTUSMERKINTÖJEN SELITYKSET:

- Kiinteistörajat
- Rautatiealueen raja
- Asemakaava-alueen raja
- Asemakaava-alueen rajan ulkopuolinen viiva (3 m)
- Pohjavesialueen/pohjaveden muodostumisalueen raja
- Rakennettava asfalttitie
- Rakennettava soratie
- Rummut sovitetaan nykyiseen maanpintaan

MUUT.	SELITYS		PVM	TEHNYT	PVM	HYV.
ILAAJA	 Väylävirasto Trafikledsverket		HANKE KONTIOMÄKI–PESIÖKYLÄ RATAOSAN TASO– RISTEYSMUUTOSTEN RATA SUUNNITELMA 4831			
TOIMITTAJA			SUUNNITTELUVAIHE RATA SUUNNITELMA			
PIIRT.			PIIRUSTUKSEN SISÄLTÖ SUUNNITELMAKARTTA KM 714+900 – 716+400 TASORISTEYSTURVALLISUUDEN PARANTAMINEN RATAOSUUDELLA HYRYNSALMI – PESIÖKYLÄ, VÄLILLÄ TUOMIJOKI – HIIDENJOKI; HYRYNSALMI, SUOMUSSALMI			
SUUNN.	27.04.2022	Matti Karppinen				
TARK.	27.04.2022	Ollipekka Pakkanen				
HYV.						
ILAAJA			MITTAKAAVA 1:2000			
			KOORDINAATTI- JA KORKEUSJÄRJ. ERTS–GK28/N2000			
			RATAOSA / LIKENNEPAIKKA KONTIOMÄKI–PESIÖKYLÄ			
TARK.	27.04.2022	E. A. Welado	RAIDE NRO 2102			
HYV.			PAIKKA	LAJI	PIIR.NRO	MUUT. LEHTI LEHTIÄ
VÄYLÄ HYV.	27.04.2022	Vesa Pakarinen	3700	72	5978	– 7 18



- PIIRUSTUSMERKINTÖJEN SELITYKSET:
- Kiinteistörajat
 - Rautatiealueen raja
 - Asemakaava-alueen raja
 - Asemakaava-alueen rajan ulkopuolinen viiva (3 m)
 - Pohjavesialueen/pohjaveden muodostumisalueen raja
 - Rakennettava asfalttitie
 - Rakennettava soratie
 - Rummut sovitetaan nykyiseen maanpintaan


A Lisätty kiinteistötunnus "105-893-10-1"		28.10.2022 O.Pakkanen 28.10.2022 V. Pakarinen	
TILAAJA		HANKE	
		KONTIOMÄKI-PESIÖKYLÄ RATAOSAN TASO-RISTEYSMUUTOSTEN RATASUUNNITELMA 4831	
TOIMITTAJA		SUUNNITTELUVAIHE	
		RATASUUNNITELMA	
PIIRT.		PIIRUSTUKSEN SISÄLTÖ	
SUUNN.		SUUNNITELMAKARTTA	
TARK.		KM 716+300 – 717+750	
HYV.		TASORISTEYSTURVALLISUUDEN	
		PARANTAMINEN RATAOSUUDELLA	
		HYRYNSALMI – PESIÖKYLÄ,	
		VÄLILLÄ TUOMIJOKI – HIIDENJOKI;	
		HYRYNSALMI, SUOMUSSALMI	
TILAAJA		MITTAKAAVA	
		1: 2000	
		KOORDINAATTI- JA KORKEUSJÄRJ.	
		ERTS-GK28/N2000	
		RATAOSA / LIKENNEPAIKKA	
		KONTIOMÄKI-PESIÖKYLÄ	
TARK.		RAIDE NRO	
27.04.2022		2102	
HYV.		PAIKKA LAJI PIIR.NRO MUUT. LEHTI LEHTIÄ	
VÄYLÄ HYV.		3700 72 5978 - 8 18	
27.04.2022		Vesa Pakarinen	



PIIRUSTUSMERKINTÖJEN SELITYKSET:


- Kiinteistörajat
- Rautatiealueen raja
- Asemakaava-alueen raja
- Asemakaava-alueen rajan ulkopuolinen viiva (3 m)
- Pohjavesialueen/pohjaveden muodostumisalueen raja
- Rakennettava asfalttite
- Rakennettava soratie
- Rummut sovitetaan nykyiseen maanpintaan

MUUT.	SELITYS		PVM	TEHNYT	PVM	HYV.
TIILAAJA			HANKE KONTIOMÄKI-PESIÖKYLÄ RATAOSAN TASO- RISTEYSMUUTOSTEN RATA SUUNNITELMA 4831			
TOIMITTAJA			SUUNNITTELUVAIHE RATA SUUNNITELMA			
PIIRT.			PIIRUSTUKSEN SISÄLTÖ SUUNNITELMAKARTTA KM 717+750 – 719+200 TASORISTEYSTURVALLISUUDEN PARANTAMINEN RATAOSUUDELLA HYRYNSALMI – PESIÖKYLÄ, VÄLILLÄ TUOMIJOKI – HIIDENJOKI; HYRYNSALMI, SUOMUSSALMI			
SUUNN.	27.04.2022	Matti Karppinen				
TARK.	27.04.2022	Ollipekka Pakkanen				
HYV.						
TIILAAJA			MITTAKAAVA 1:2000			
			KOORDINAATTI- JA KORKEUSJÄRJ. ERTS-GK28/N2000			
			RATAOSA / LIKENNEPAIKKA KONTIOMÄKI-PESIÖKYLÄ			
TARK.	27.04.2022	E. A. Welado	RAIDE NRO 2102			
HYV.			PAIKKA	LAJI	PIIR.NRO	MUUT. LEHTI LEHTIÄ
VÄYLÄ HYV.	27.04.2022	Vesa Pakarinen	3700	72	5978	- 9 18

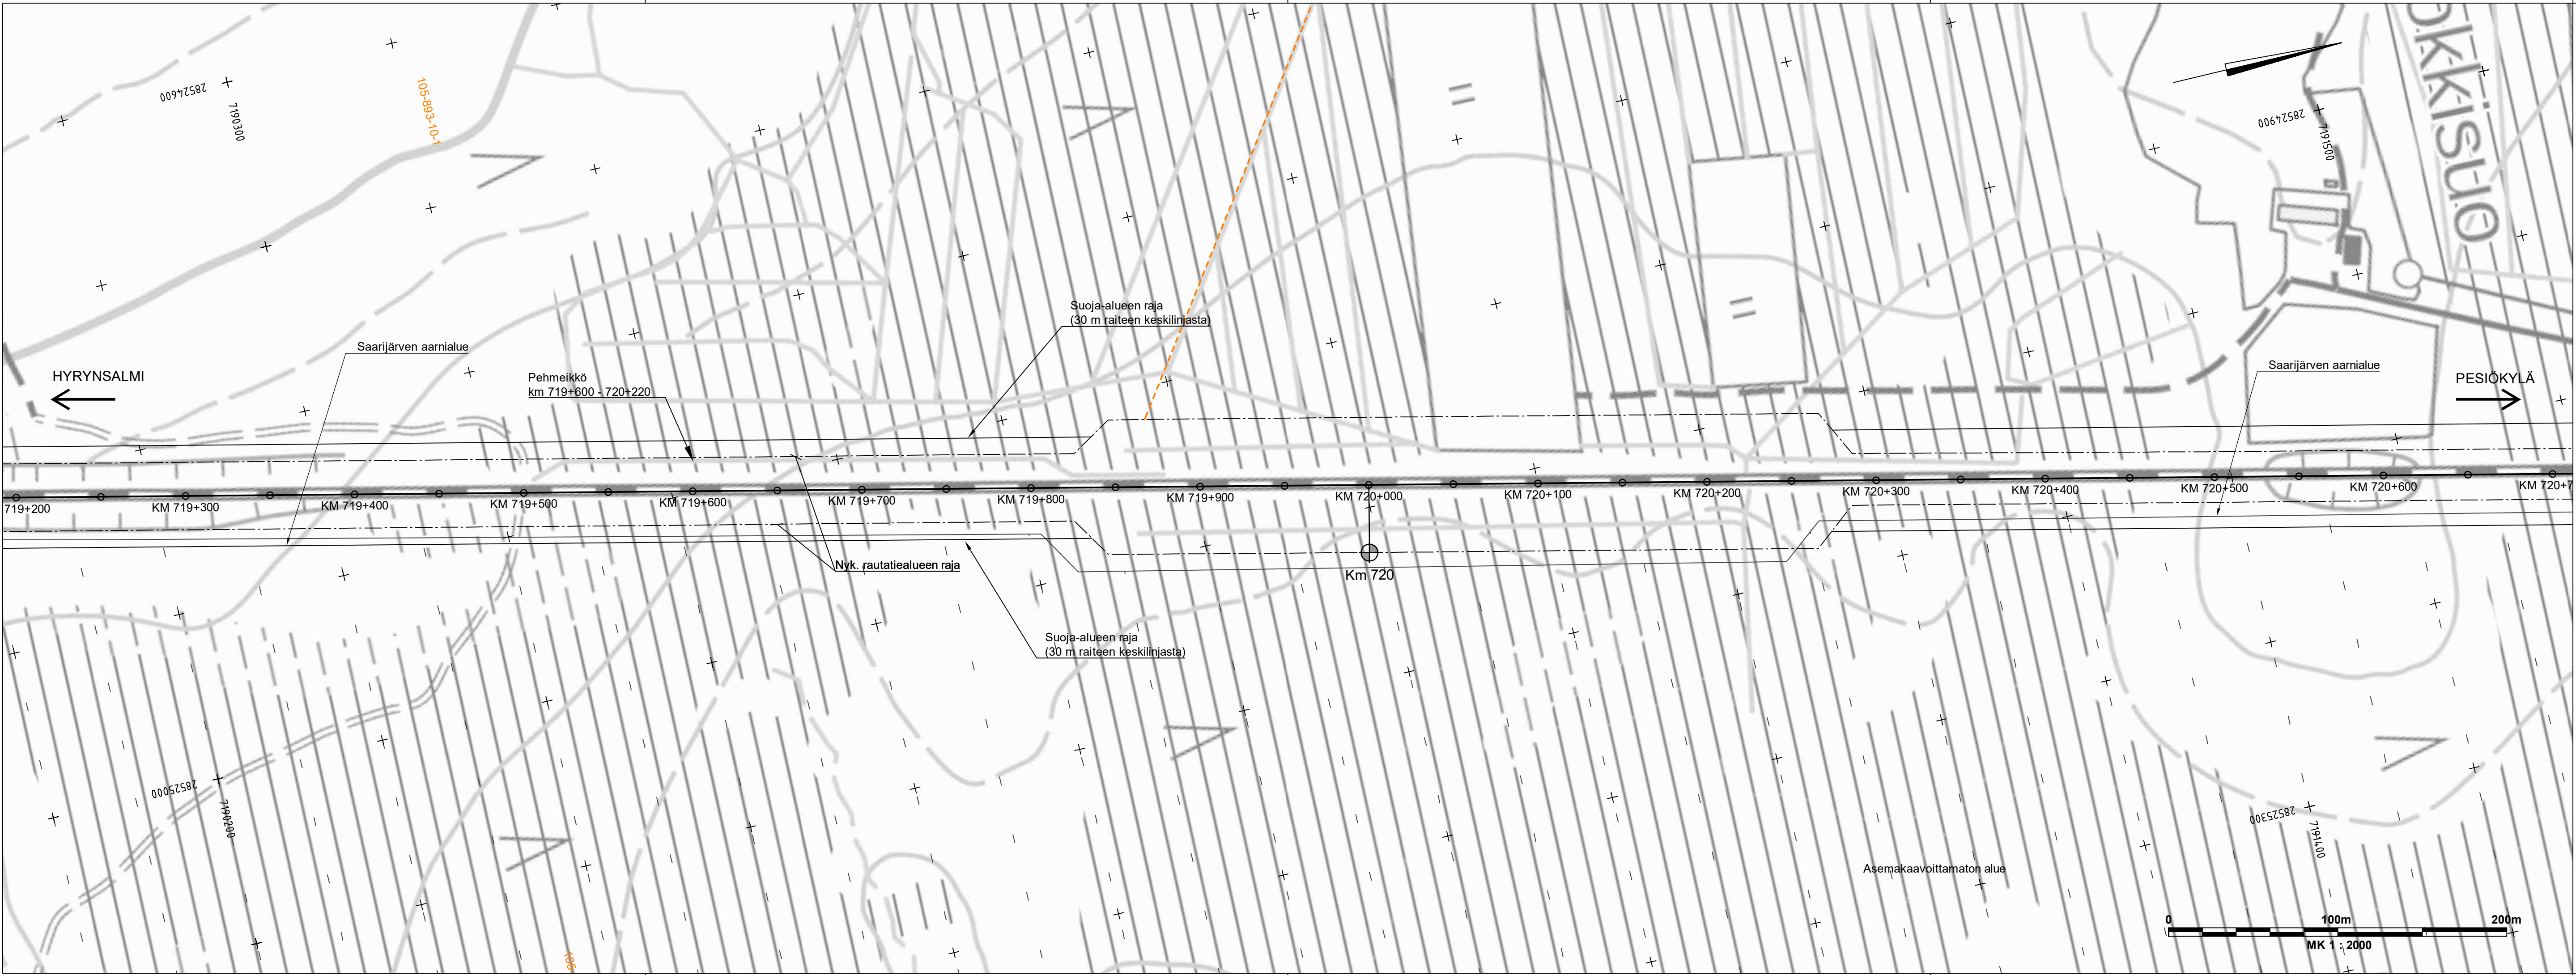


- PIIRUSTUSMERKINTÖJEN SELITYKSET:
- Kiinteistörajat
 - Rautatiealueen raja
 - Asemakaava-alueen raja
 - Asemakaava-alueen rajan ulkopuolinen viiva (3 m)
 - Pohjavesialueen/pohjaveden muodostumisalueen raja
 - Rakennettava asfalttitie
 - Rakennettava soratie
- Rummut sovitetaan nykyiseen maanpintaan

MUUT.		SELITYS		PVM	TEHNYT	PVM	HYV.
TILAAJA				HANKE KONTIOMÄKI-PESIÖKYLÄ RATAOSAN TASO- RISTEYSMUUTOSTEN RATASUUNNITELMA 4831			
 Väylävirasto Trafikledsverket				SUUNNITTELUVAIHE RATASUUNNITELMA			
TOIMITTAJA				PIIRUSTUKSEN SISÄLTÖ SUUNNITELMAKARTTA KM 719+200 – 720+700			
				TASORISTEYSTURVALLISUUDEN PARANTAMINEN RATAOSUUDELLA HYRYNSALMI – PESIÖKYLÄ, VÄLILLÄ TUOMIJOKI – HIIDENJOKI; HYRYNSALMI, SUOMUSSALMI			
PIIRT.							
SUUNN.	27.04.2022	Matti Karppinen					
TARK.	27.04.2022	Ollipekka Pakkanen					
HYV.							
TILAAJA				MITTAKAAVA 1:2000			
				KOORDINAATTI- JA KORKEUSJÄRJ. ERTS-GK28/N2000			
				RATAOSA / LIIKENNEPAIKKA KONTIOMÄKI-PESIÖKYLÄ			
TARK.	27.04.2022	E. A. Welado	RAIDE NRO 2102				
HYV.			PAIKKA LAJI PIIR.NRO MUUT. LEHTI LEHTIÄ				
VÄYLÄ HYV.	27.04.2022	Vesa Pakarinen	3700 72 5978 – 10 18				

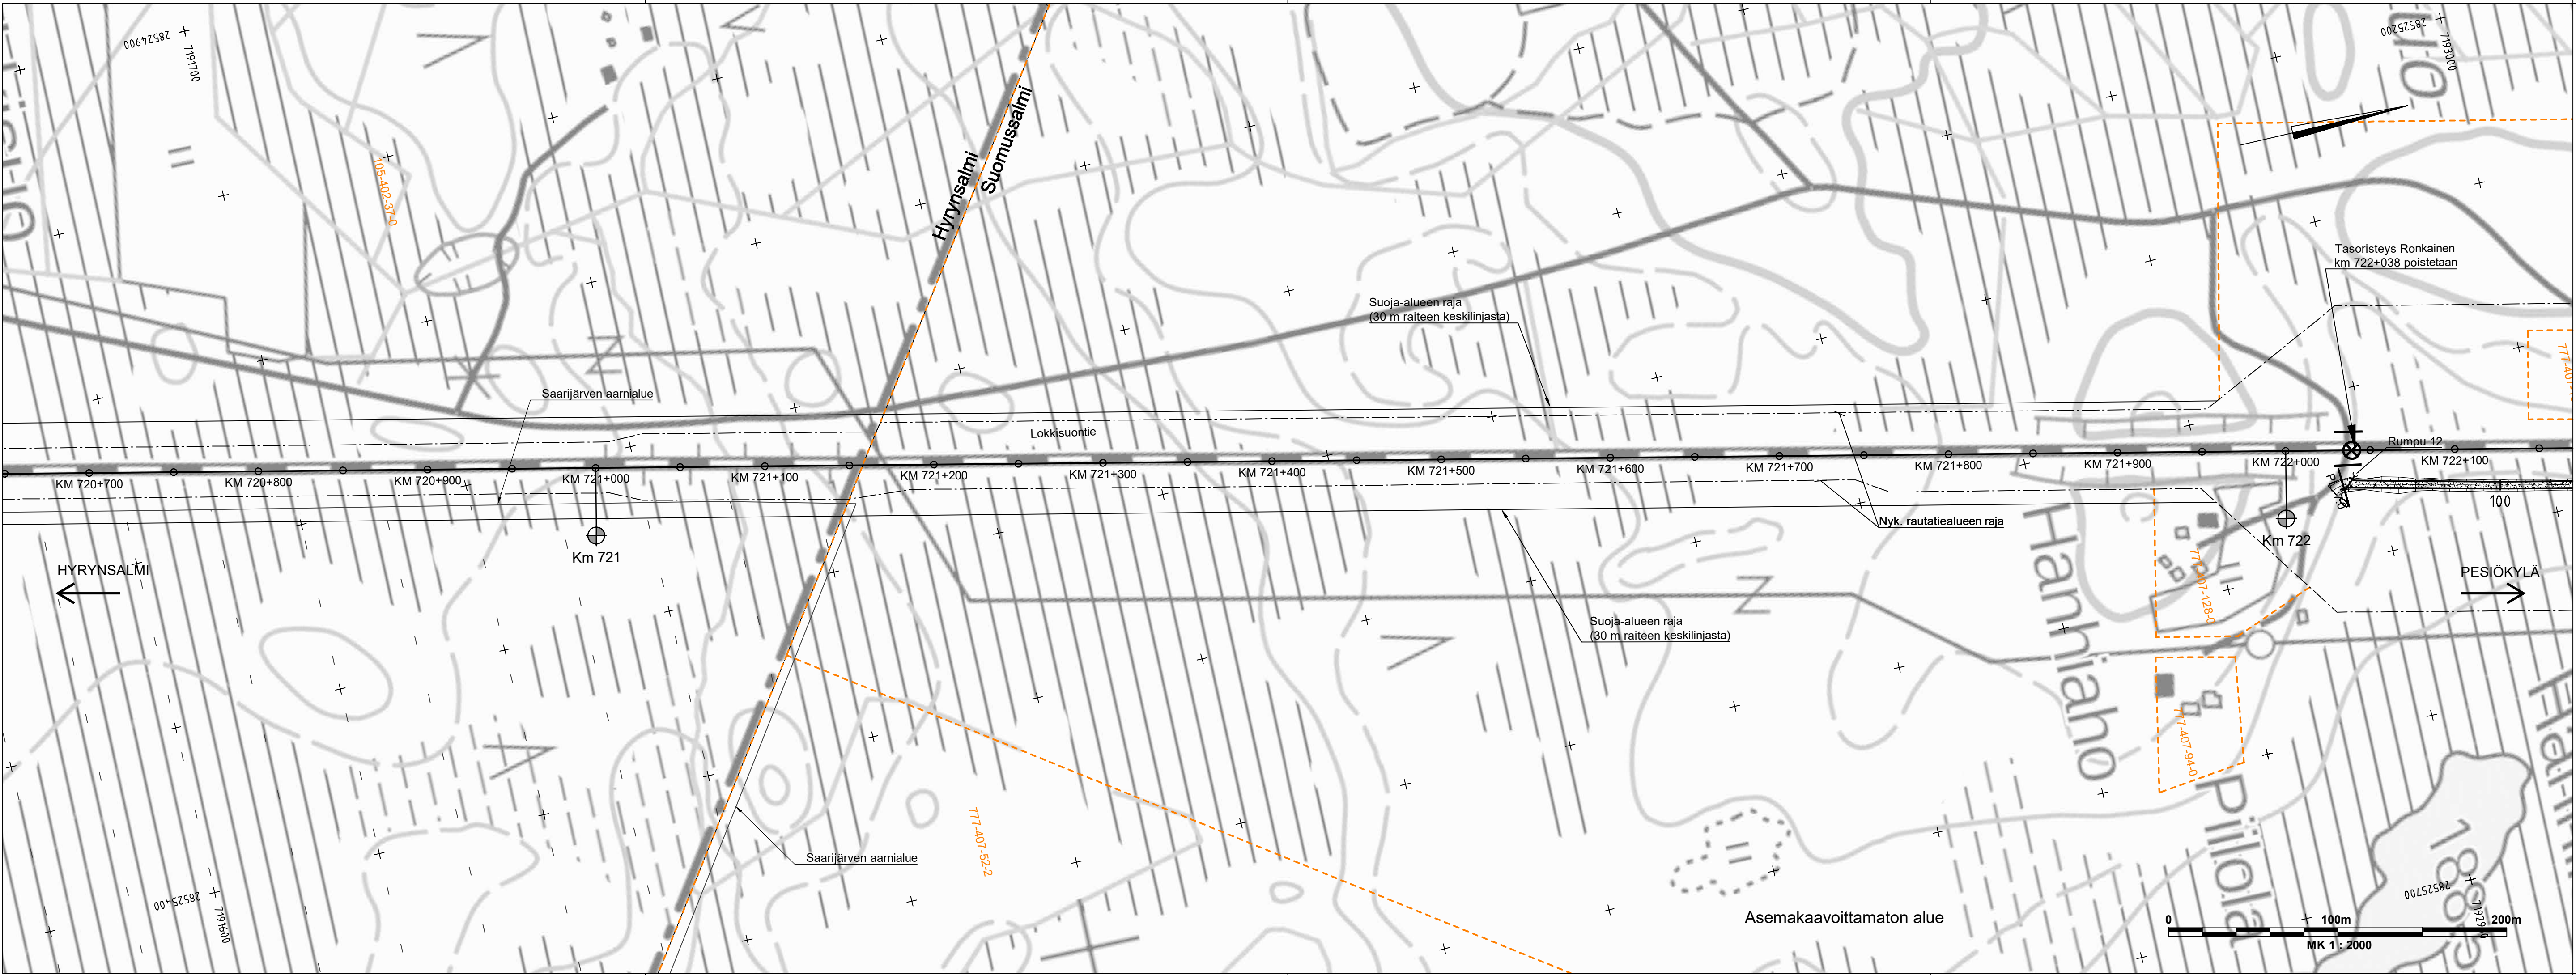


- PIIRUSTUSMERKINTÖJEN SELITYKSET:
- Kiinteistörajat
 - Rautatiealueen raja
 - Asemakaava-alueen raja
 - Asemakaava-alueen rajan ulkopuolinen viiva (3 m)
 - Pohjavesialueen/pohjaveden muodostumisalueen raja
 - Rakennettava asfalttite
 - Rakennettava soratie
 - Rummut sovitetaan nykyiseen maanpintaan

MUUT.	SELITYS		PVM	TEHNYT	PVM	HYV.
TILAAJA			HANKE KONTIOMÄKI-PESIÖKYLÄ RATAOSAN TASO- RISTEYSMUUTOSTEN RATA SUUNNITELMA 4831			
 Väylävirasto Trafikledsverket			SUUNNITTELUVAIHE RATA SUUNNITELMA			
TOIMITTAJA			PIIRUSTUKSEN SISÄLTÖ SUUNNITELMAKARTTA KM 720+700 – 722+150			
			TASORISTEYSTURVALLISUUDEN PARANTAMINEN RATAOSUUEDELLA HYRYNSALMI – PESIÖKYLÄ, VÄLILLÄ TUOMIJOKI – HIIDENJOKI; HYRYNSALMI, SUOMUSSALMI			
PIIRT.						
SUUNN.	27.04.2022	Matti Karppinen				
TARK.	27.04.2022	Ollipekka Pakkanen				
HYV.						
TILAAJA			MITTAAVA 1: 2000			
			KOORDINAATTI- JA KORKEUSJÄRJ. ERTS-GK28/N2000			
			RATAOSA / LIIKENNEPAIKKA KONTIOMÄKI-PESIÖKYLÄ			
TARK.	27.04.2022	E. A. Welado	RAIDE NRO		2102	
HYV.			PAIKKA	LAJI	PIIR.NRO	MUUT. LEHTI LEHTIÄ
VÄYLÄ HYV.	27.04.2022	Vesa Pakarinen	3700	72	5978	- 11 18

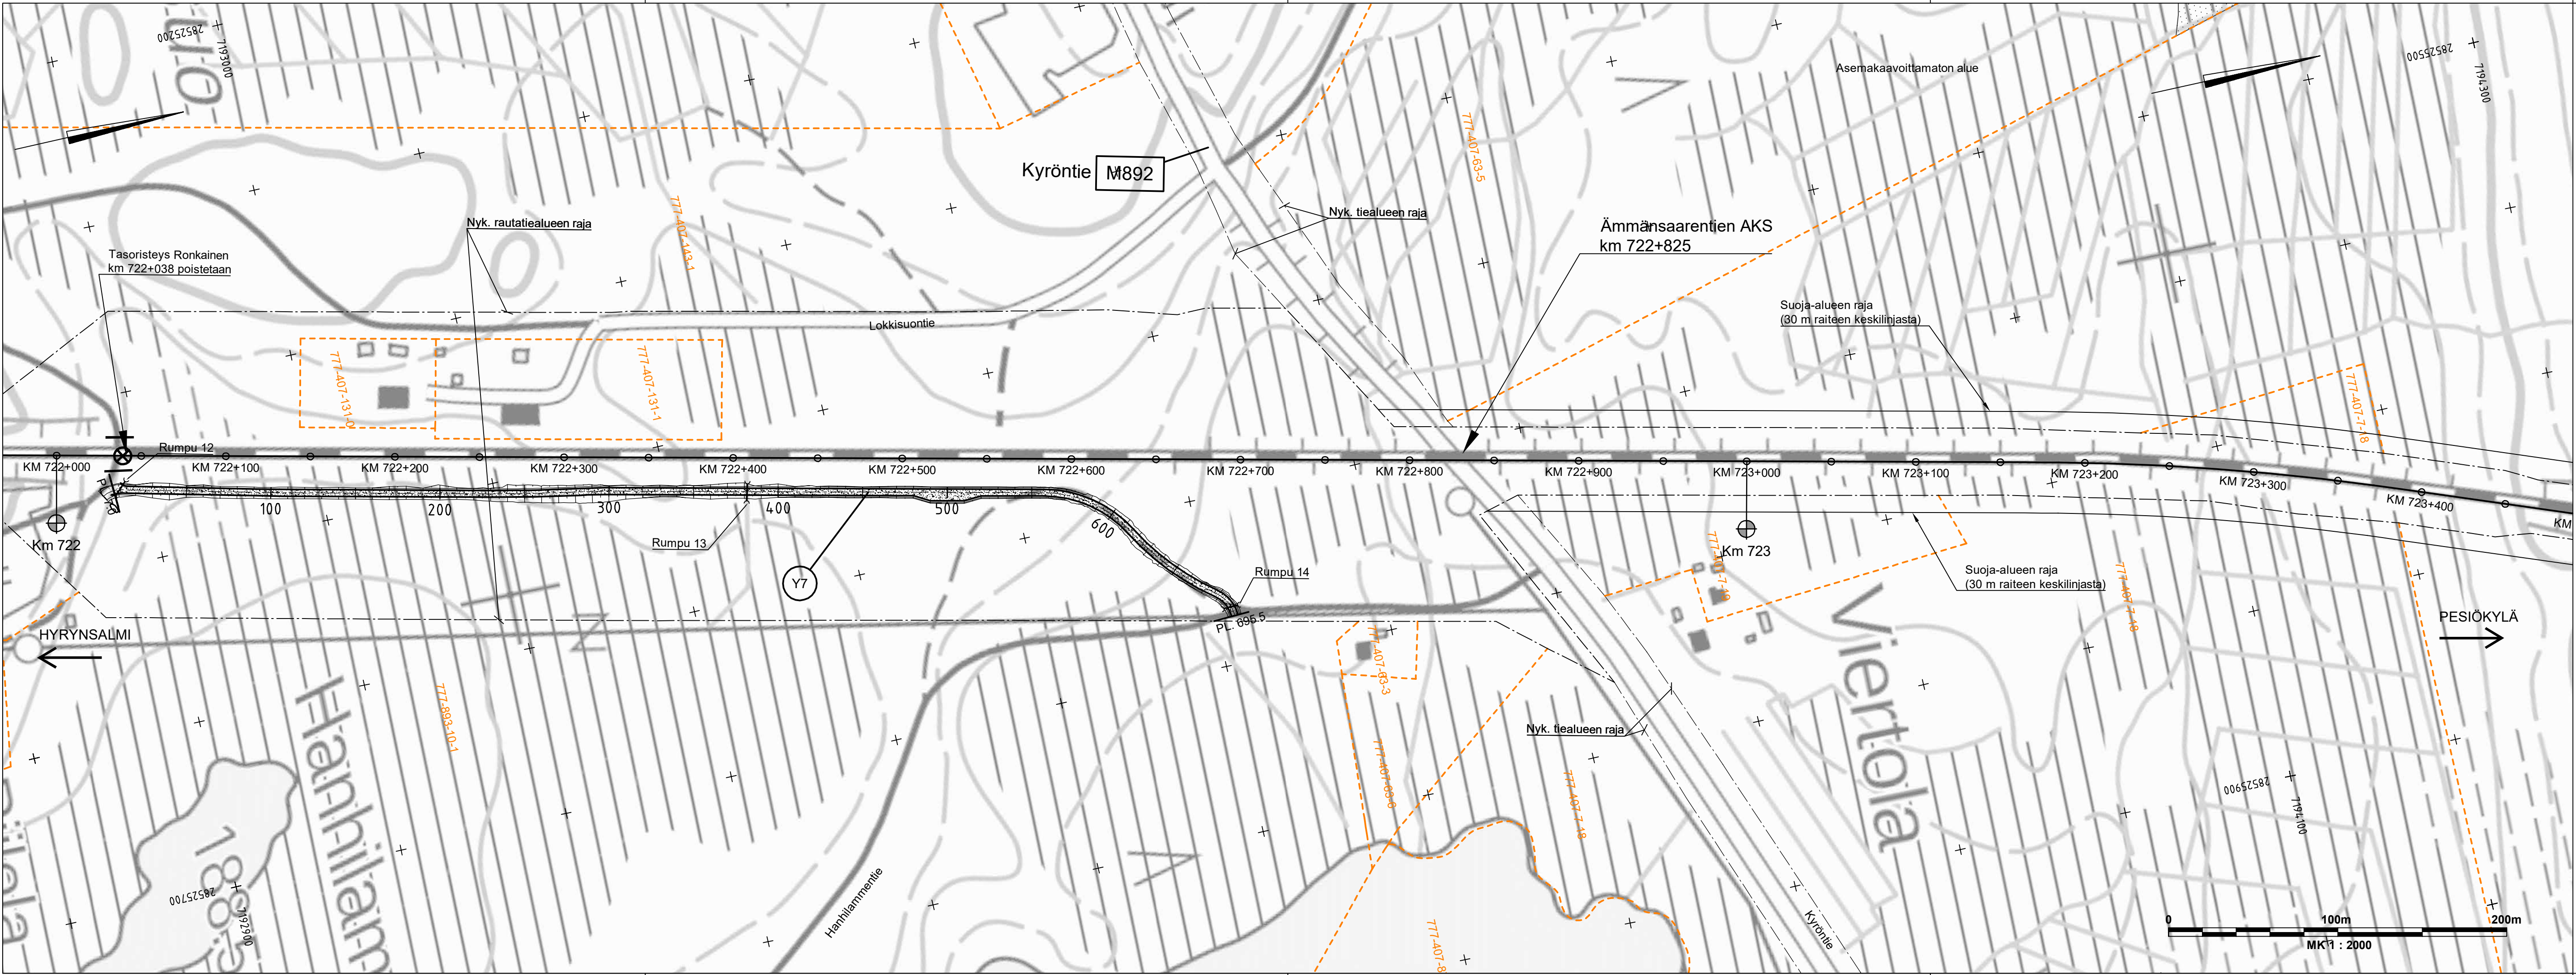


- PIIRUSTUSMERKINTÖJEN SELITYKSET:
- Kiinteistörajat
 - Rautatiealueen raja
 - Asemakaava-alueen raja
 - Asemakaava-alueen rajan ulkopuolinen viiva (3 m)
 - Pohjavesialueen/pohjaveden muodostumisalueen raja
 - Rakennettava asfalttite
 - Rakennettava soratie
- Rummut sovitetaan nykyiseen maanpintaan

MUUT.	SELITYS		PVM	TEHNYT	PVM	HYV.
TILOAJA	 Väylävirasto Trafikledsverket		HANKE KONTIOMÄKI-PESIÖKYLÄ RATAOSAN TASO- RISTEYSMUUTOSTEN RATA SUUNNITELMA 4831			
TOIMITTAJA			SUUNNITTELUVAIHE RATA SUUNNITELMA			
PIIRT.			PIIRUSTUKSEN SISÄLTÖ SUUNNITELMAKARTTA KM 722+000 – 723+450			
SUUNN.	27.04.2022	Matti Karppinen	TASORISTEYSTURVALLISUUDEN PARANTAMINEN RATAOSUUDELLA HYRYNSALMI – PESIÖKYLÄ, VÄLILLÄ TUOMIJOKI – HIIDENJOKI; HYRYNSALMI, SUOMUSSALMI			
TARK.	27.04.2022	Ollipekka Pakkanen				
HYV.						
TILOAJA			MITTAKAAVA 1:2000			
			KOORDINAATTI- JA KORKEUSJÄRJ. ERTS-GK28/N2000			
			RATAOSA / LIKENNEPAIKKA KONTIOMÄKI-PESIÖKYLÄ			
TARK.	27.04.2022	E. A. Welado	RAIDE NRO 2102			
HYV.			PAIKKA LAJI PIIR.NRO MUUT. LEHTI LEHTIÄ			
VÄYLÄ HYV.	27.04.2022	Vesa Pakarinen	3700 72 5978 – 12 18			

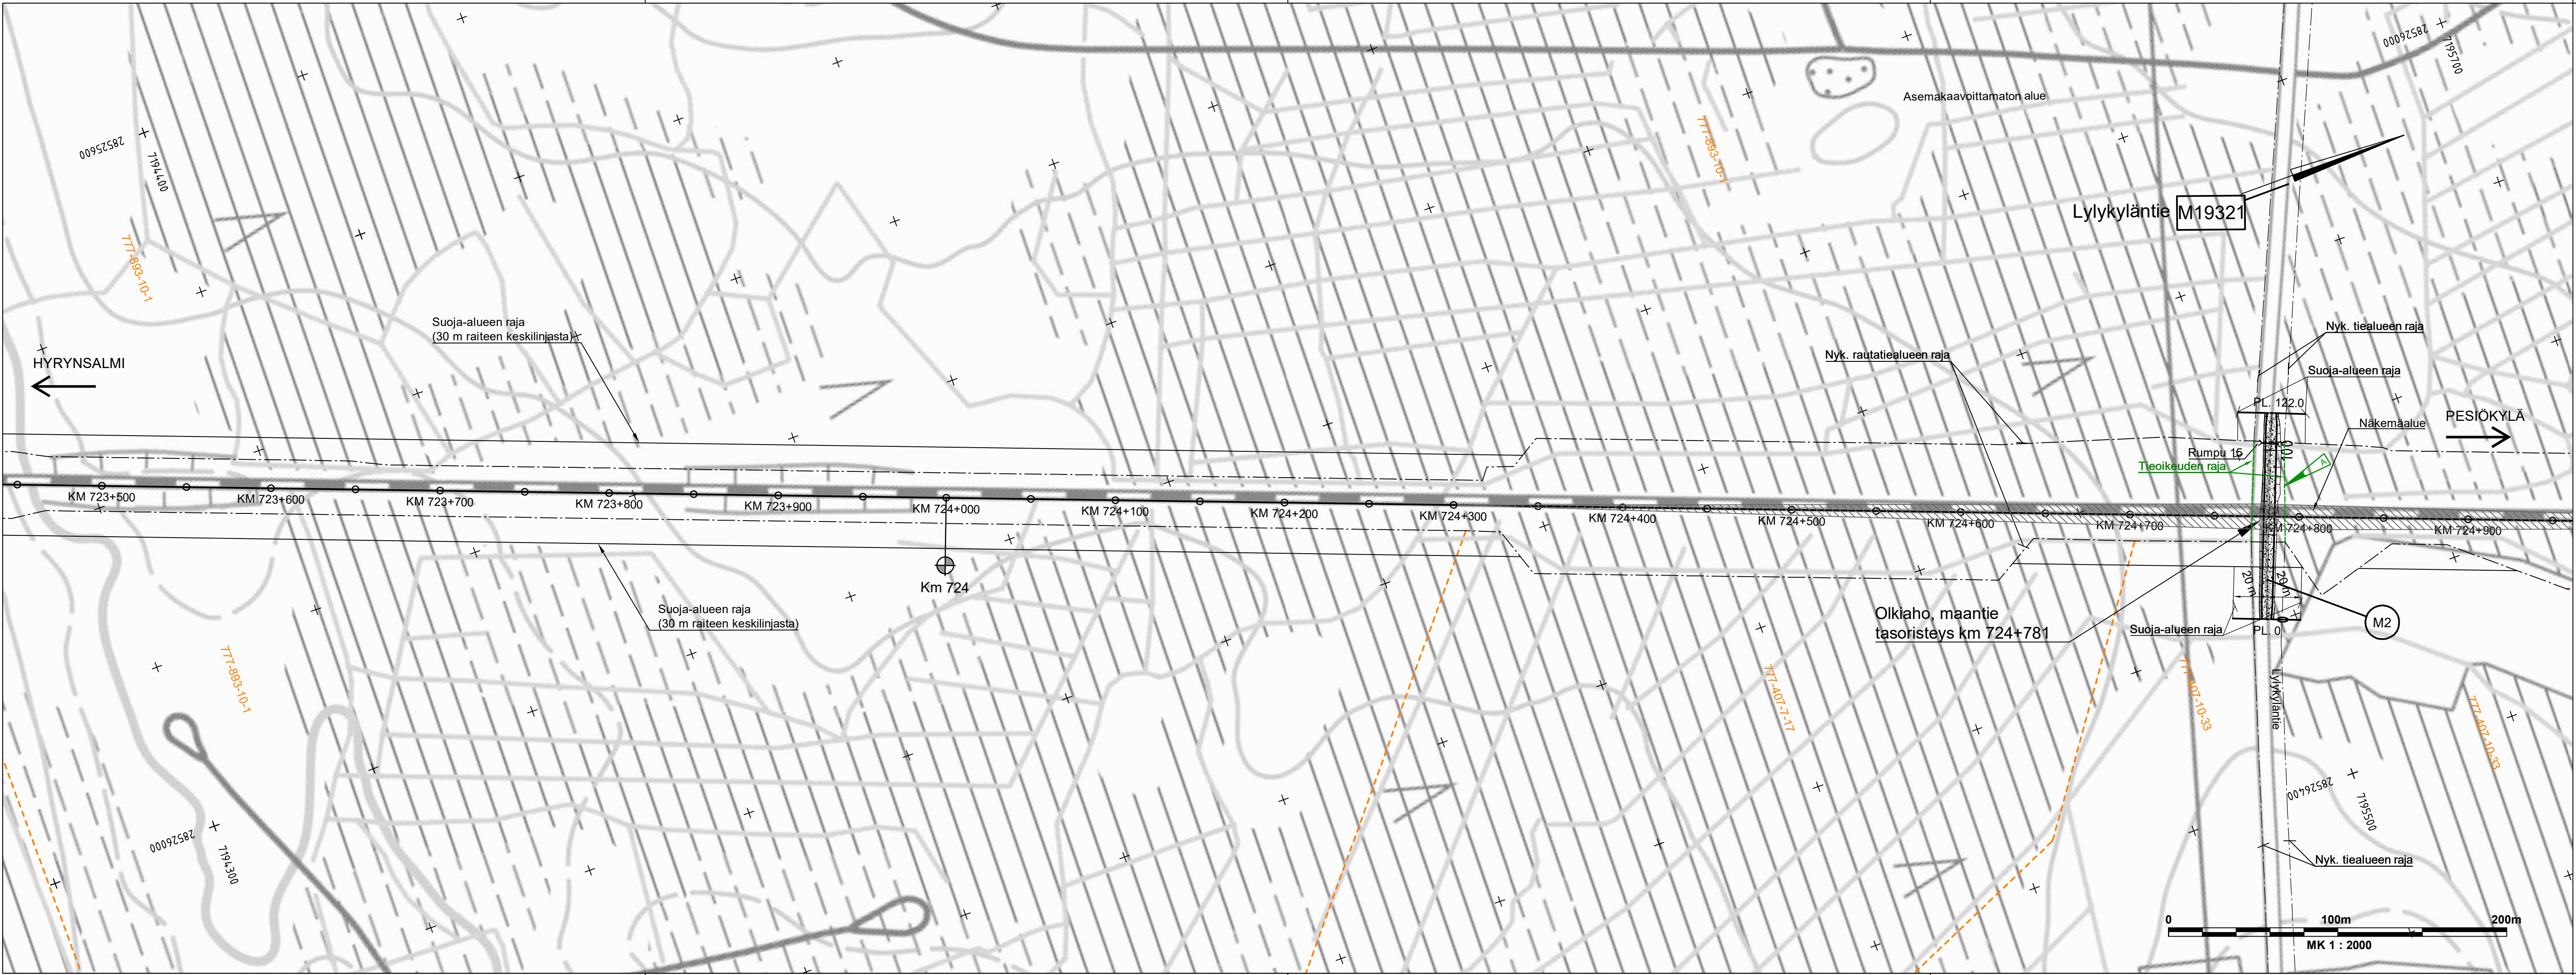

- PIIRUSTUSMERKINTÖJEN SELITYKSET:
- Kiinteistörajat
 - Rautatiealueen raja
 - Asemakaava-alueen raja
 - Asemakaava-alueen rajan ulkopuolinen viiva (3 m)
 - Pohjavesialueen/pohjaveden muodostumisalueen raja
 - Rakennettava asfalttitie
 - Rakennettava soratie
- Rummut sovitetaan nykyiseen maanpintaan

A Lisäty tieoikeuden rajat		28.10.2022 O.Pakkanen		28.10.2022 V. Pakarinen	
MUUT.	SELITYS	PVM	TEHNYT	PVM	HYV.
TILAAJA		HANKE			
		KONTIOMÄKI-PESIÖKYLÄ RATAOSAN TASO-RISTEYSMUUTOSTEN RATASUUNNITELMA 4831			
		SUUNNITTELUVAIHE RATASUUNNITELMA			
TOIMITTAJA		PIIRUSTUKSEN SISÄLTÖ			
		SUUNNITELMAKARTTA KM 723+450 – 724+950			
		TASORISTEYSTURVALLISUUDEN PARANTAMINEN RATAOSUUDELLA HYRYNSALMI – PESIÖKYLÄ, VÄLILLÄ TUOMIJOKI – HIIDENJOKI; HYRYNSALMI, SUOMUSSALMI			
PIIRT.					
SUUNN.	27.04.2022	Matti Karppinen			
TARK.	27.04.2022	Ollipekka Pakkanen			
HYV.					
TILAAJA		MITTAAVA		1: 2000	
		KOORDINAATTI- JA KORKEUSJÄRJ.		ERTS-GK28/N2000	
		RATAOSA / LIKENNEPAIKKA		KONTIOMÄKI-PESIÖKYLÄ	
TARK.	27.04.2022	E. A. Welado		RAIDE NRO 2102	
HYV.		PAIKKA	LAJI	PIIR.NRO	MUUT. LEHTI LEHTIÄ
VÄYLÄ HYV.	27.04.2022	Vesa Pakarinen	3700	72 5978	- 13 18

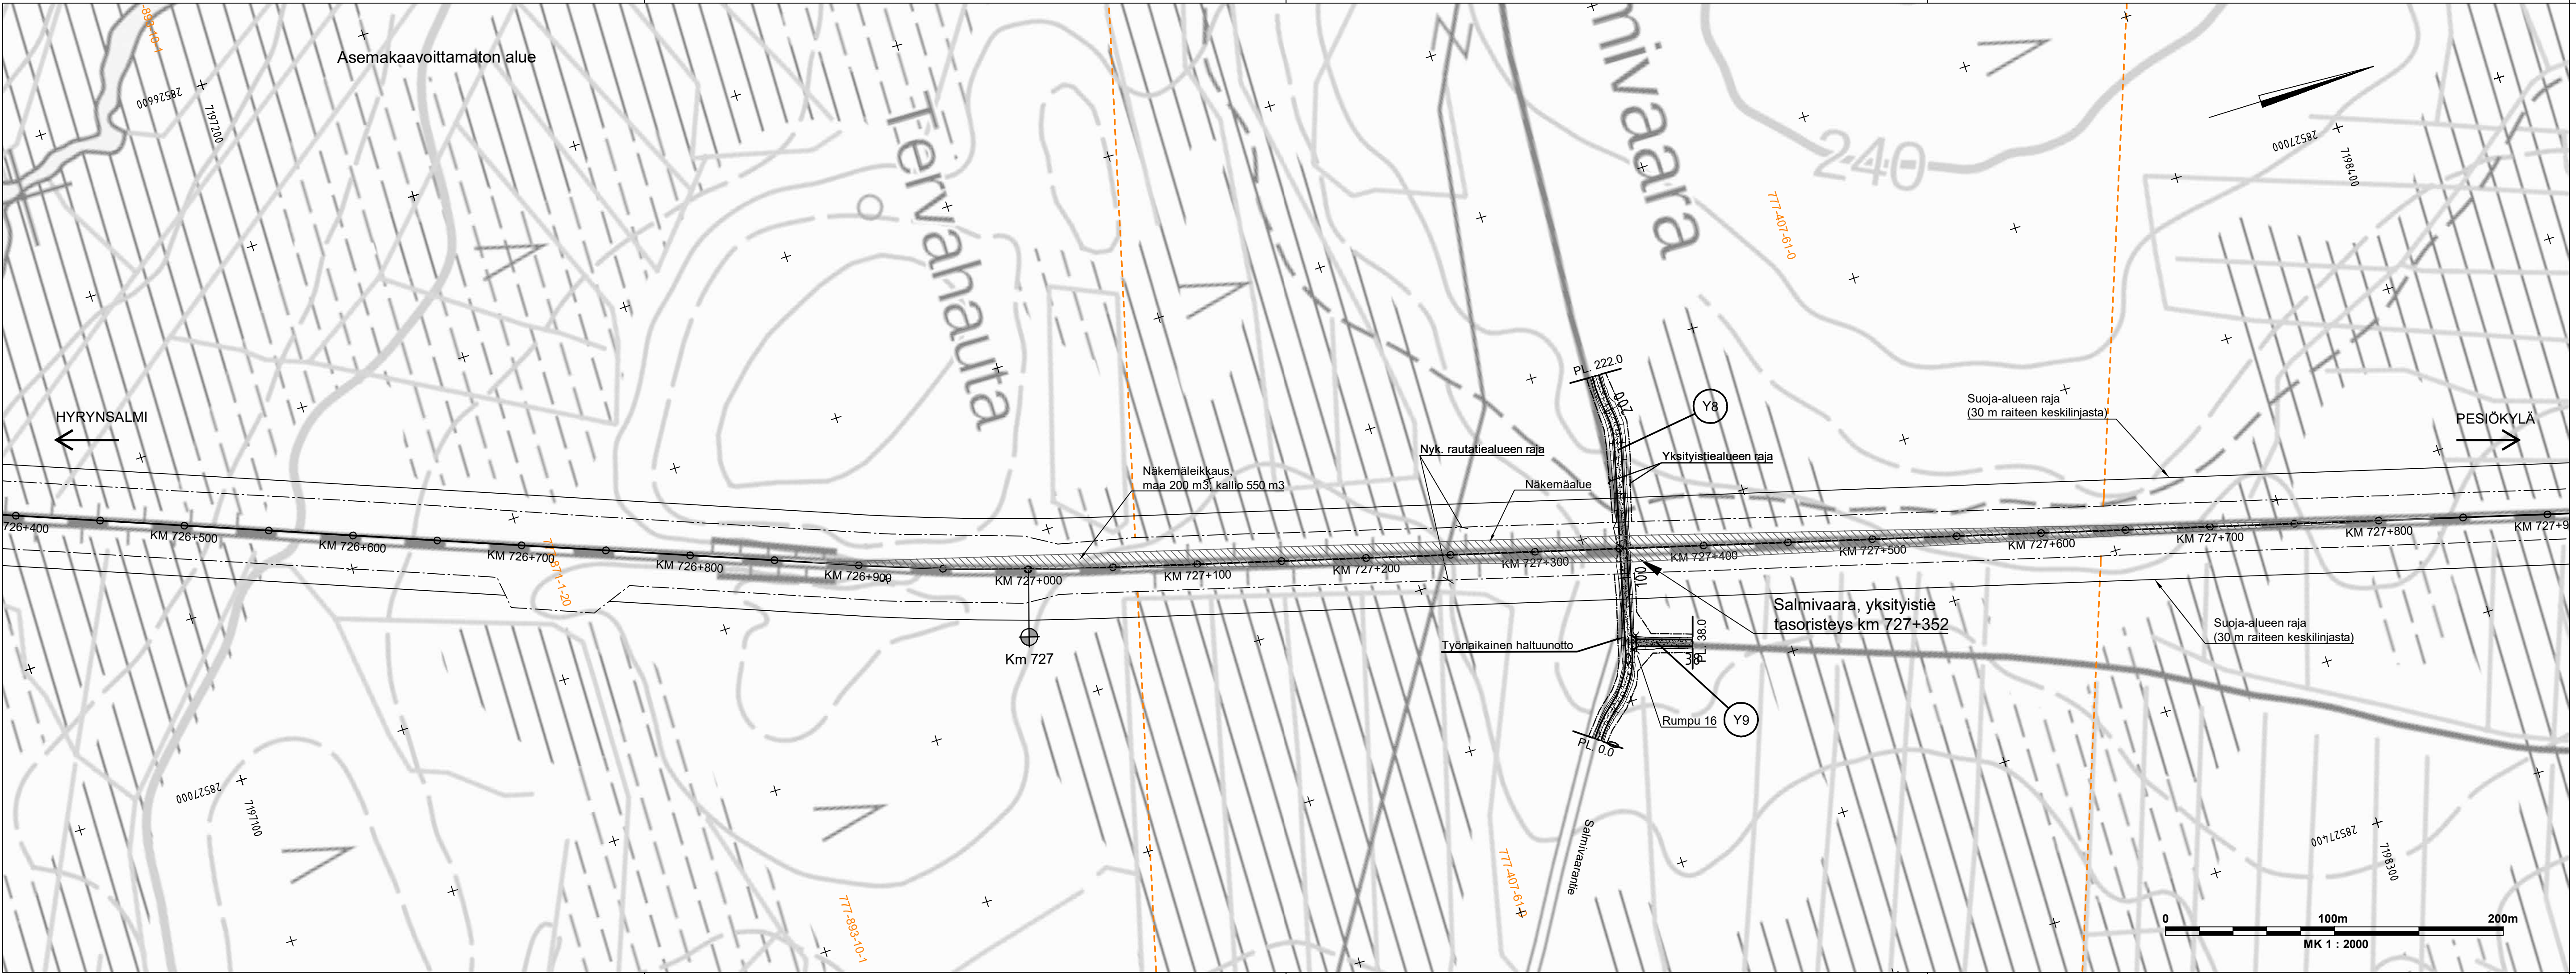

PIIRUSTUSMERKINTÖJEN SELITYKSET:

- Kiinteistörajat
- Rautatiealueen raja
- Asemakaava-alueen raja
- Asemakaava-alueen rajan ulkopuolinen viiva (3 m)
- Pohjavesialueen/pohjaveden muodostumisalueen raja
- Rakennettava asfalttite
- Rakennettava soratie
- Rummut sovitetaan nykyiseen maanpintaan


MUUT.	SELITYS	PVM	TEHNYT	PVM	HYV.
TILOAAJA		HANKE	KONTIOMÄKI-PESIÖKYLÄ RATAOSAN TASO-RISTEYSMUUTOSTEN RATA SUUNNITELMA 4831		
TOIMITTAJA		SUUNNITTELUVAIHE	RATA SUUNNITELMA		
PIIRT.		PIIRUSTUKSEN SISÄLTÖ	SUUNNITELMAKARTTA KM 726+400 - 727+900		
SUUNN.	27.04.2022	TASORISTEYSTURVALLISUUDEN PARANTAMINEN RATAOSUUDELLA HYRYNSALMI - PESIÖKYLÄ, VÄLILLÄ TUOMIJOKI - HIIDENJOKI; HYRYNSALMI, SUOMUSSALMI			
TARK.	27.04.2022				
HYV.					
TILOAAJA					
PAKKA	LAJI	PIIR.NRO	MUUT.	LEHTI	LEHTIÄ
27.04.2022	Vesa Pakarinen	3700	72	5978	- 15 18



PIIRUSTUSMERKINTÖJEN SELITYKSET:

- Kiinteistörajat
- Rautatiealueen raja
- Asemakaava-alueen raja
- Asemakaava-alueen rajan ulkopuolinen viiva (3 m)
- Pohjavesialueen/pohjaveden muodostumisalueen raja
- Rakennettava asfalttitie
- Rakennettava soratie
- Rummut sovitetaan nykyiseen maanpintaan

MUUT.	SELITYS	PVM	TEHNYT	PVM	HYV.
LAAJA		HANKE KONTIOMÄKI–PESIÖKYLÄ RATAOSAN TASO– RISTEYSMUUTOSTEN RATA SUUNNITELMA 4831			
TOIMITTAJA		SUUNNITTELUVAIHE RATA SUUNNITELMA			
PIIRT.		PIIRUSTUKSEN SISÄLTÖ			
SUUNN.	27.04.2022	Matti Karppinen	SUUNNITELMAKARTTA KM 729+400 – 730+850		
TARK.	27.04.2022	Ollipekka Pakkanen	TASORISTEYSTURVALLISUUDEN PARANTAMINEN RATAOSUUDELLA HYRYNSALMI – PESIÖKYLÄ, VÄLILLÄ TUOMIJOKI – HIIDENJOKI; HYRYNSALMI, SUOMUSSALMI		
HYV.					
LAAJA		MITTAKAAVA 1:2000			
		KOORDINAATTI- JA KORKEUSJÄRJ. ERTS–GK28/N2000			
		RATAOSA / LIIKENNEPAIKKA KONTIOMÄKI–PESIÖKYLÄ			
TARK.	27.04.2022	E. A. Welado	RAIDE NRO 2102		
HYV.			PAIKKA LAJI PIIR.NRO MUUT. LEHTI LEHTIÄ		
VÄYLÄ HYV.	27.04.2022	Vesa Pakarinen	3700 72 5978 – 17 18		

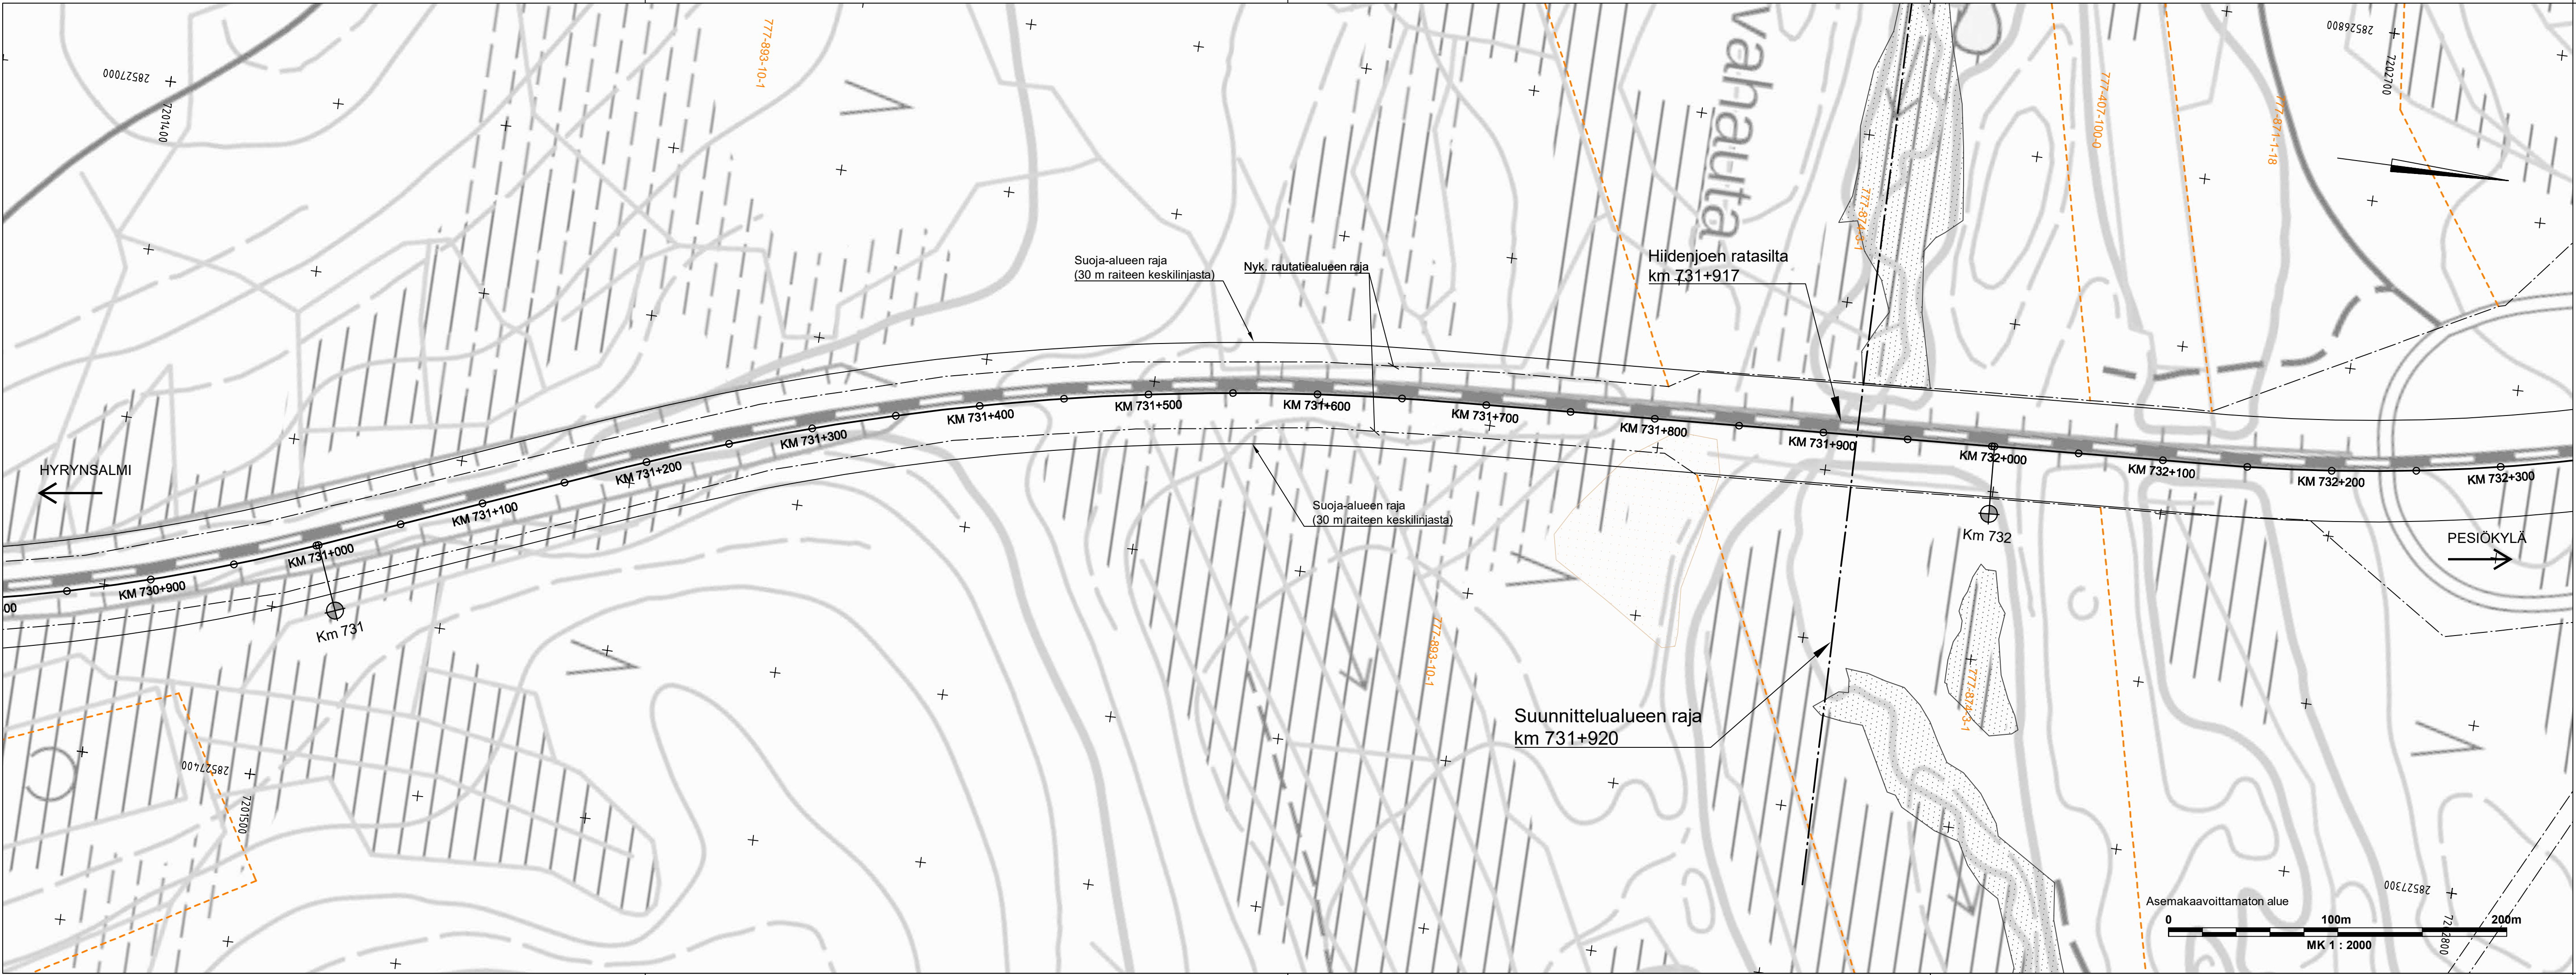

PIIRUSTUSMERKINTÖJEN SELITYKSET:

- Kiinteistörajat
- Rautatiealueen raja
- Asemakaava-alueen raja
- Asemakaava-alueen rajan ulkopuolinen viiva (3 m)
- Pohjavesialueen/pohjaveden muodostumisalueen raja
- Rakennettava asfalttitie
- Rakennettava soratie
- Rummut sovitetaan nykyiseen maanpintaan

MUUT.	SELITYS	PVM	TEHNYT	PVM	HYV.
TIILAAJA		HANKE	KONTIOMÄKI-PESIÖKYLÄ RATAOSAN TASO-RISTEYSMUUTOSTEN RATA SUUNNITELMA 4831		
TOIMITTAJA		SUUNNITTELUVAIHE	RATA SUUNNITELMA		
PIIRT.		PIIRUSTUKSEN SISÄLTÖ	SUUNNITELMAKARTTA		
SUUNN.	27.04.2022		KM 730+850 - 731+920		
TARK.	27.04.2022		TASORISTEYSTURVALLISUUDEN		
HYV.			PARANTAMINEN RATAOSUUDELLA		
			HYRYNSALMI - PESIÖKYLÄ,		
			VÄLILLÄ TUOMIJOKI - HIIDENJOKI;		
			HYRYNSALMI, SUOMUSSALMI		
TIILAAJA		MITTAKAAVA	1: 2000		
		KOORDINAATTI- JA KORKEUSJÄRJ.	ERTS-GK28/N2000		
		RATAOSA / LIKENNEPAIKKA	KONTIOMÄKI-PESIÖKYLÄ		
TARK.	27.04.2022	E. A. Welado	RAIDE NRO	2102	
HYV.			PAIKKA	LAJI	PIIR.NRO
VÄYLÄ HYV.	27.04.2022	Vesa Pakarinen	3700	72	5978
			MUUT.	LEHTI	LEHTIÄ
			-	18	18