
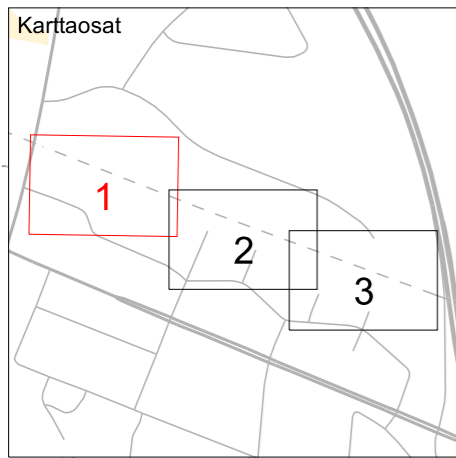


Ratatoimitus Laurila-Tornio-itäinen 241-871-1-2
asemakaava-alueen kohta Keminmaa
VÄYLÄ/1336/04.02.02/2023

Kunta: 241 Keminmaa

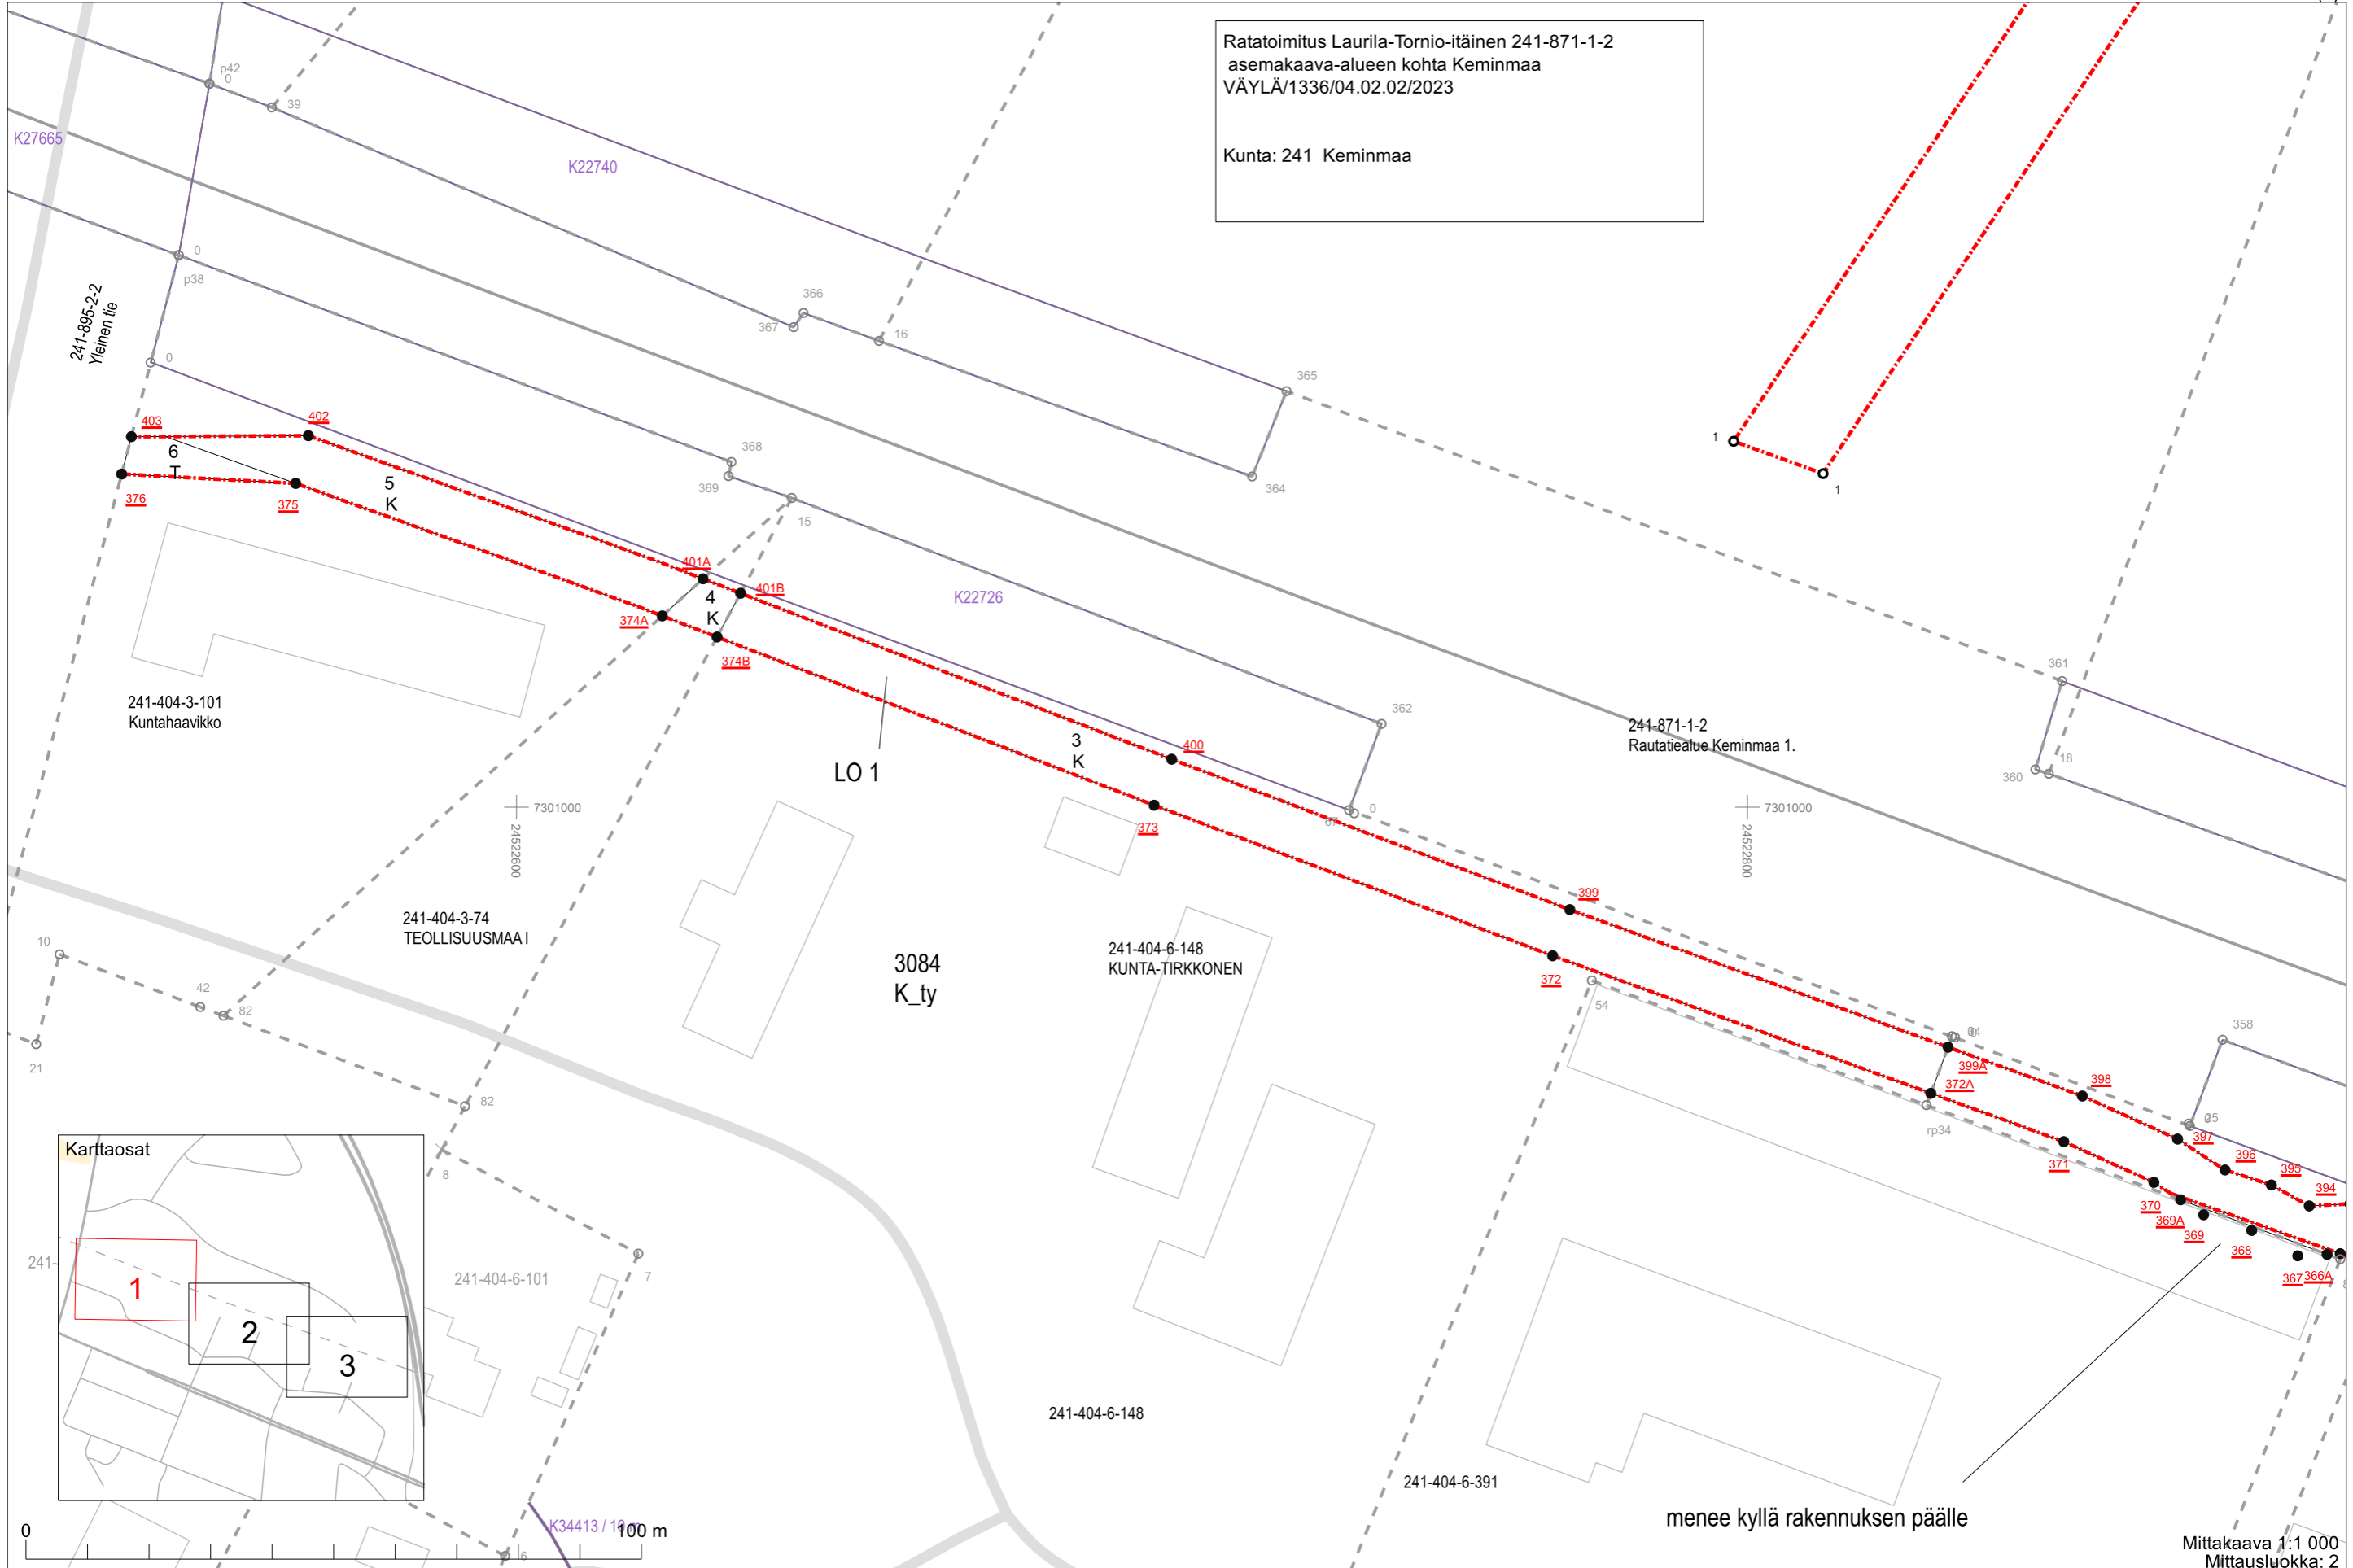

menee kyllä rakennuksen päälle

Mittakaava 1:1 000
Mittausluokka: 2

