



Keskeneräinen toimitus- / haltuunottokartta

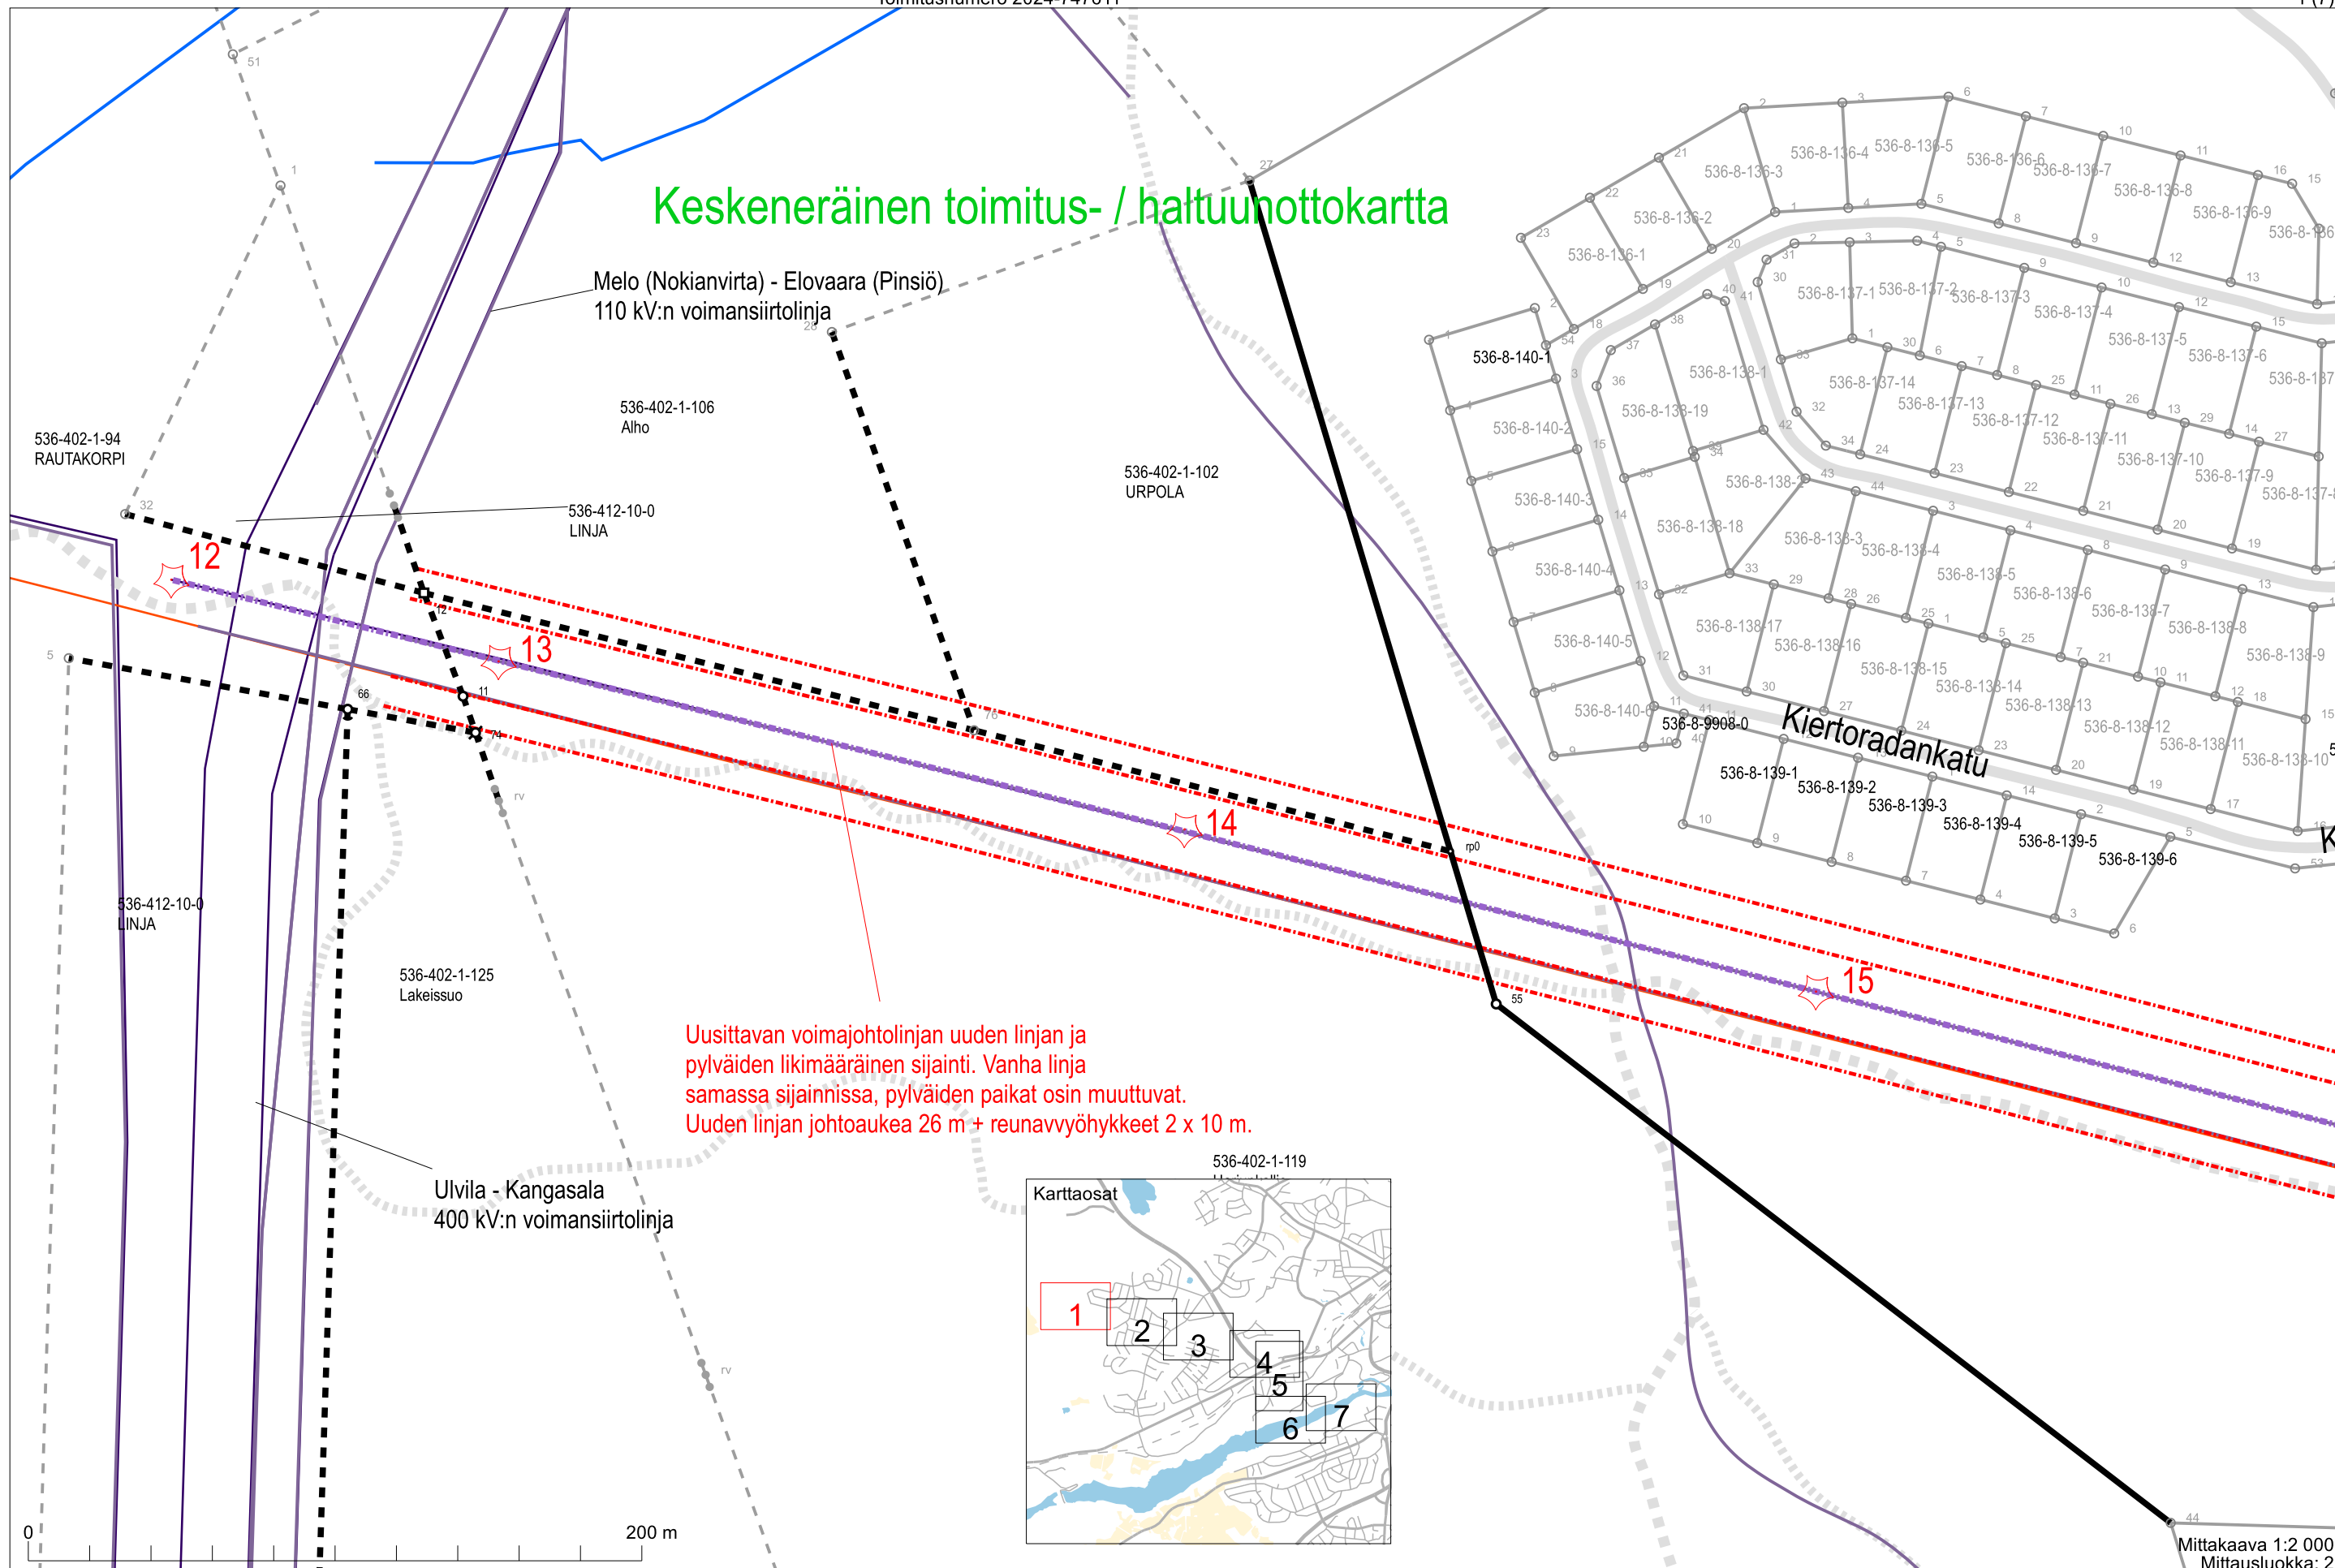



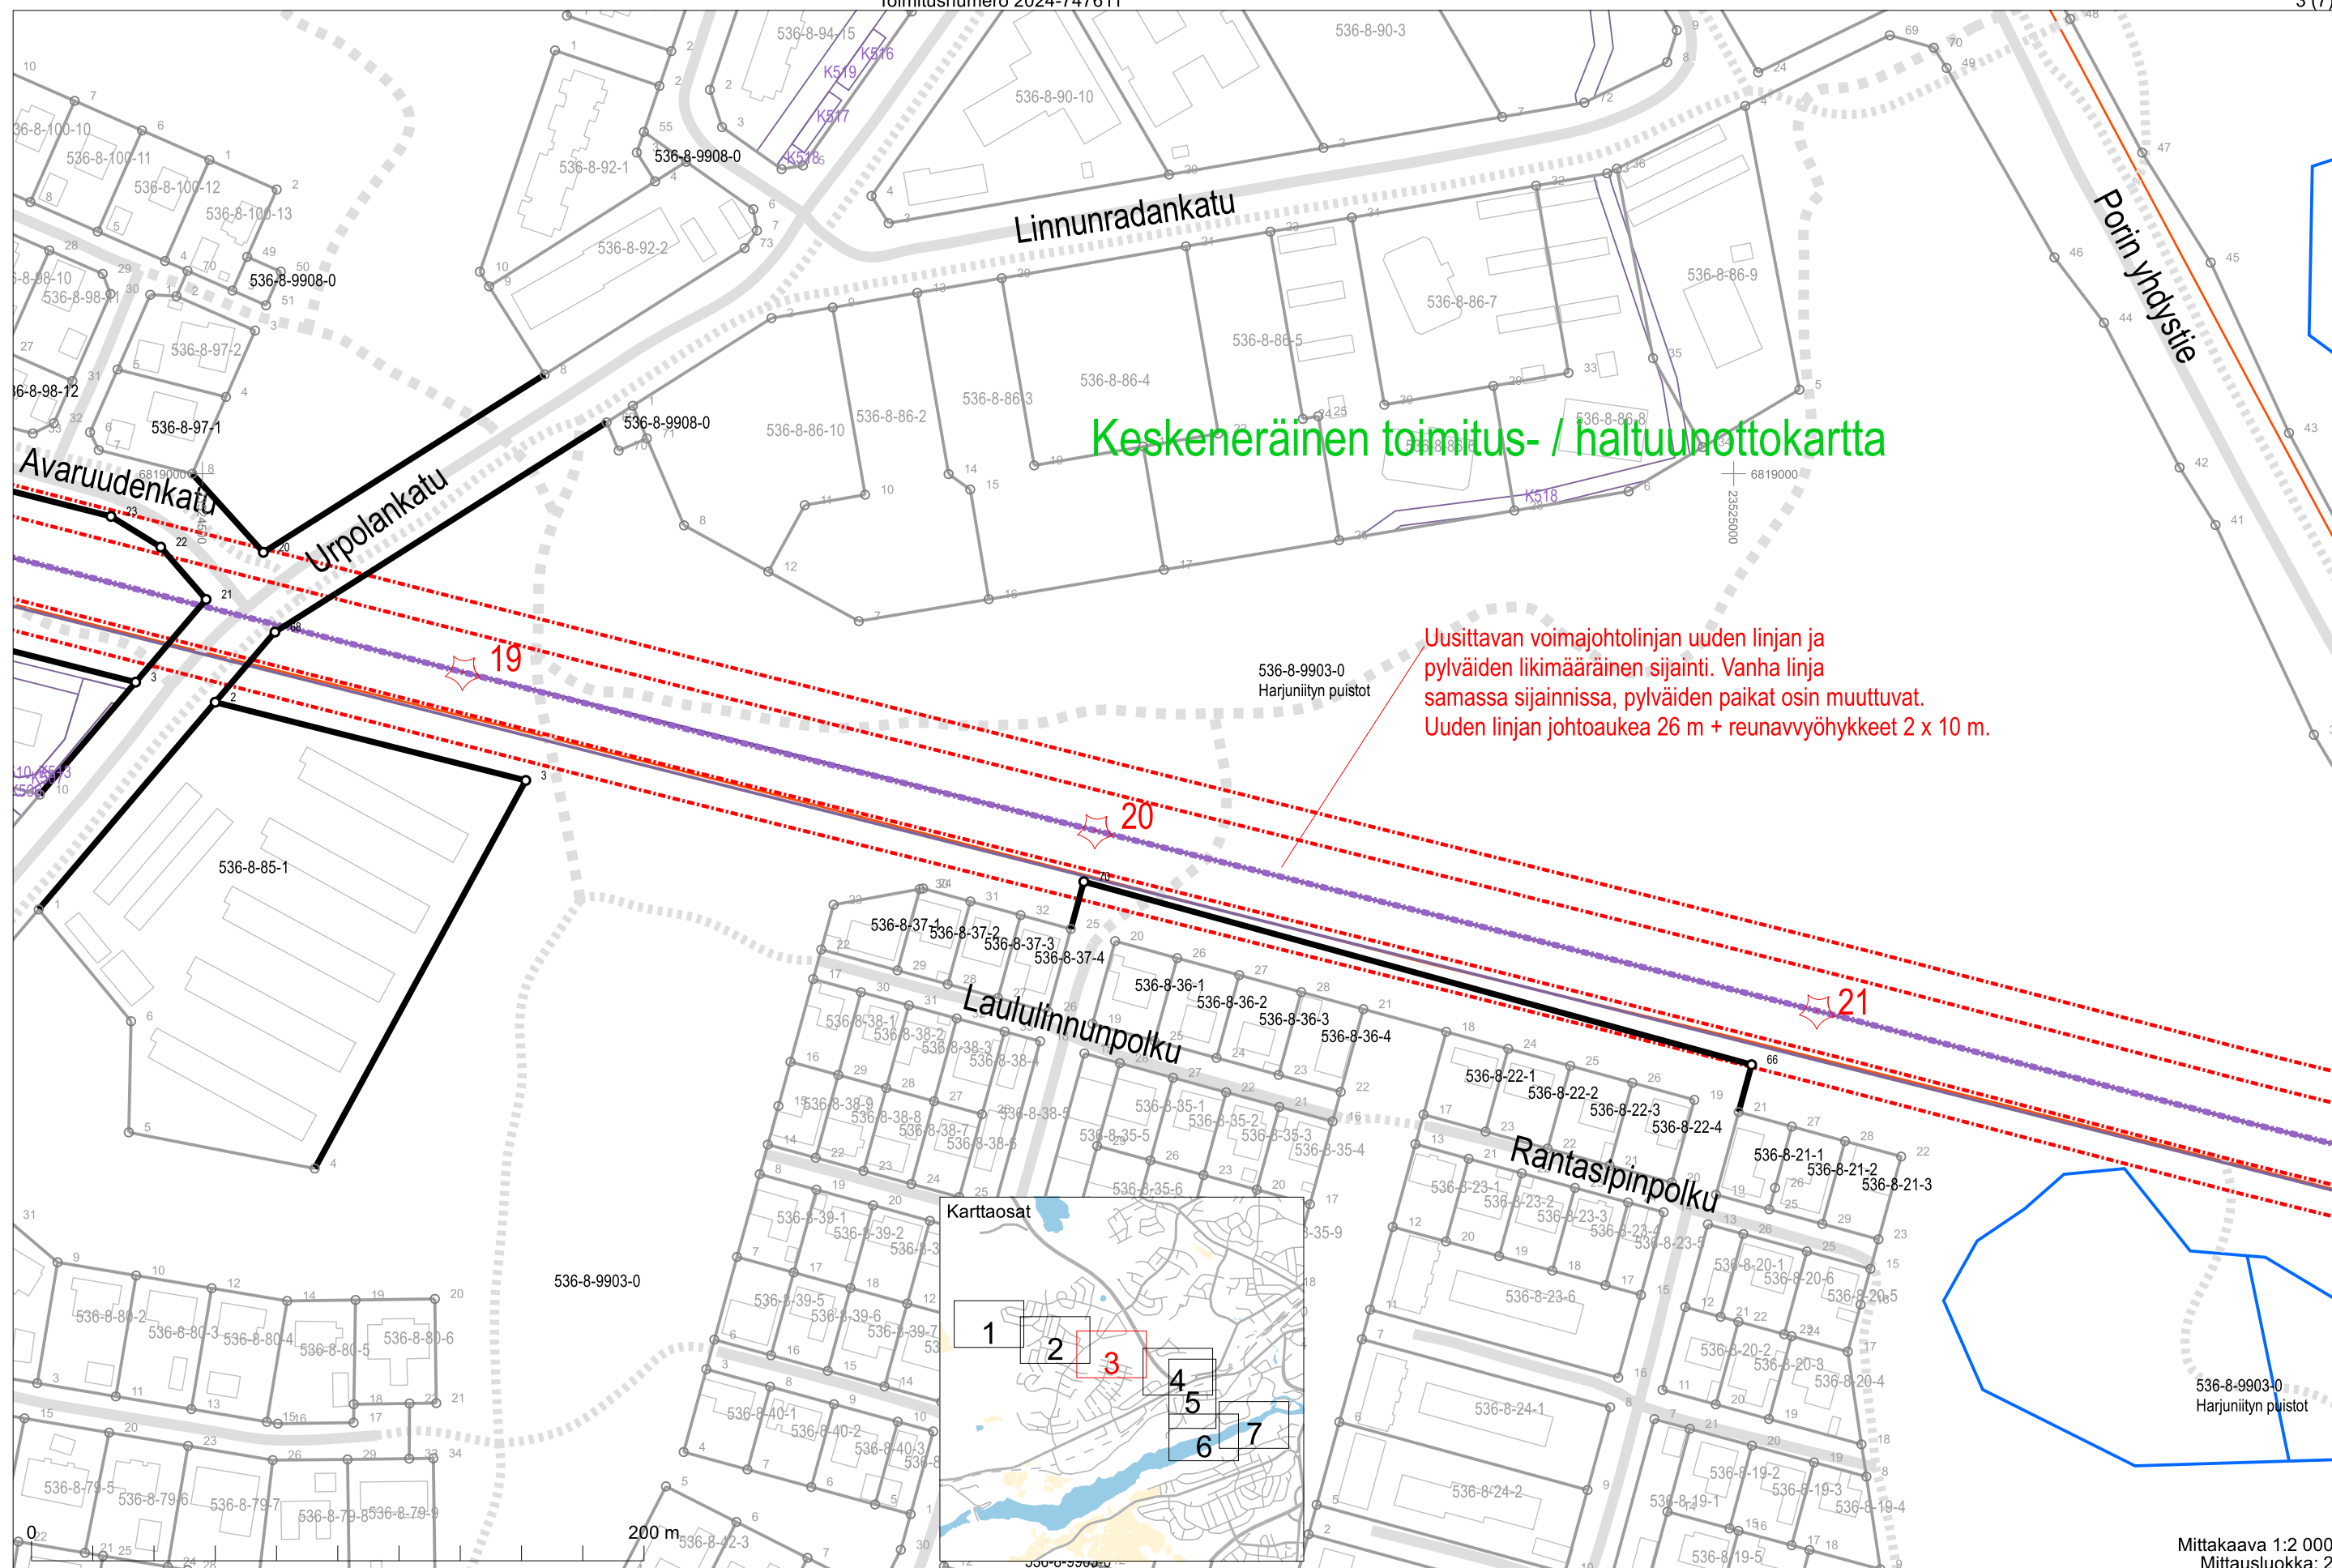

Keskeneräinen toimitus- / haltuunottokartta

Uusittavan voimajohtolinjan uuden linjan ja
pylväiden likimääräinen sijainti.
Johtoaukea 26 m + reunavyöhykkeet 2 x 10 m.

Vanhan linjan sijainti

Harjuniityn sähköasema

Porin yhdistie

Rounionkatu

Nokian valtatie


Vanhan linjan sijainti

Porin rata

Siuron valtatie

Vanhan linjan sijainti

Uusittavan voimajohtolinjan uuden linjan ja
pylväiden likimääräinen sijainti.
Johtoaukea 26 m + reunavyöhykkeet 2 x 10 m.

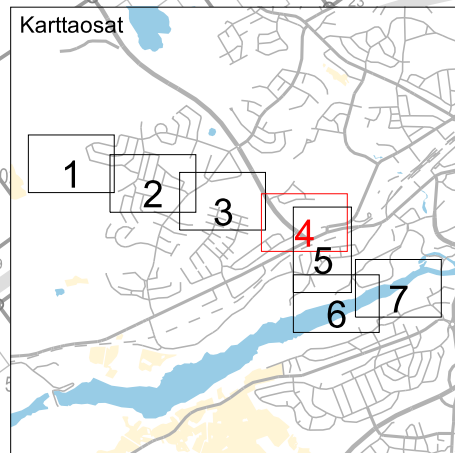

Mittakaava 1:2 000
Mittausluokka: 2

Koordinaattijärjestelmä: ETRS-GKN/peruskkoordinaatisto



Keskeneräinen toimitus- / haltuunottokartta

