




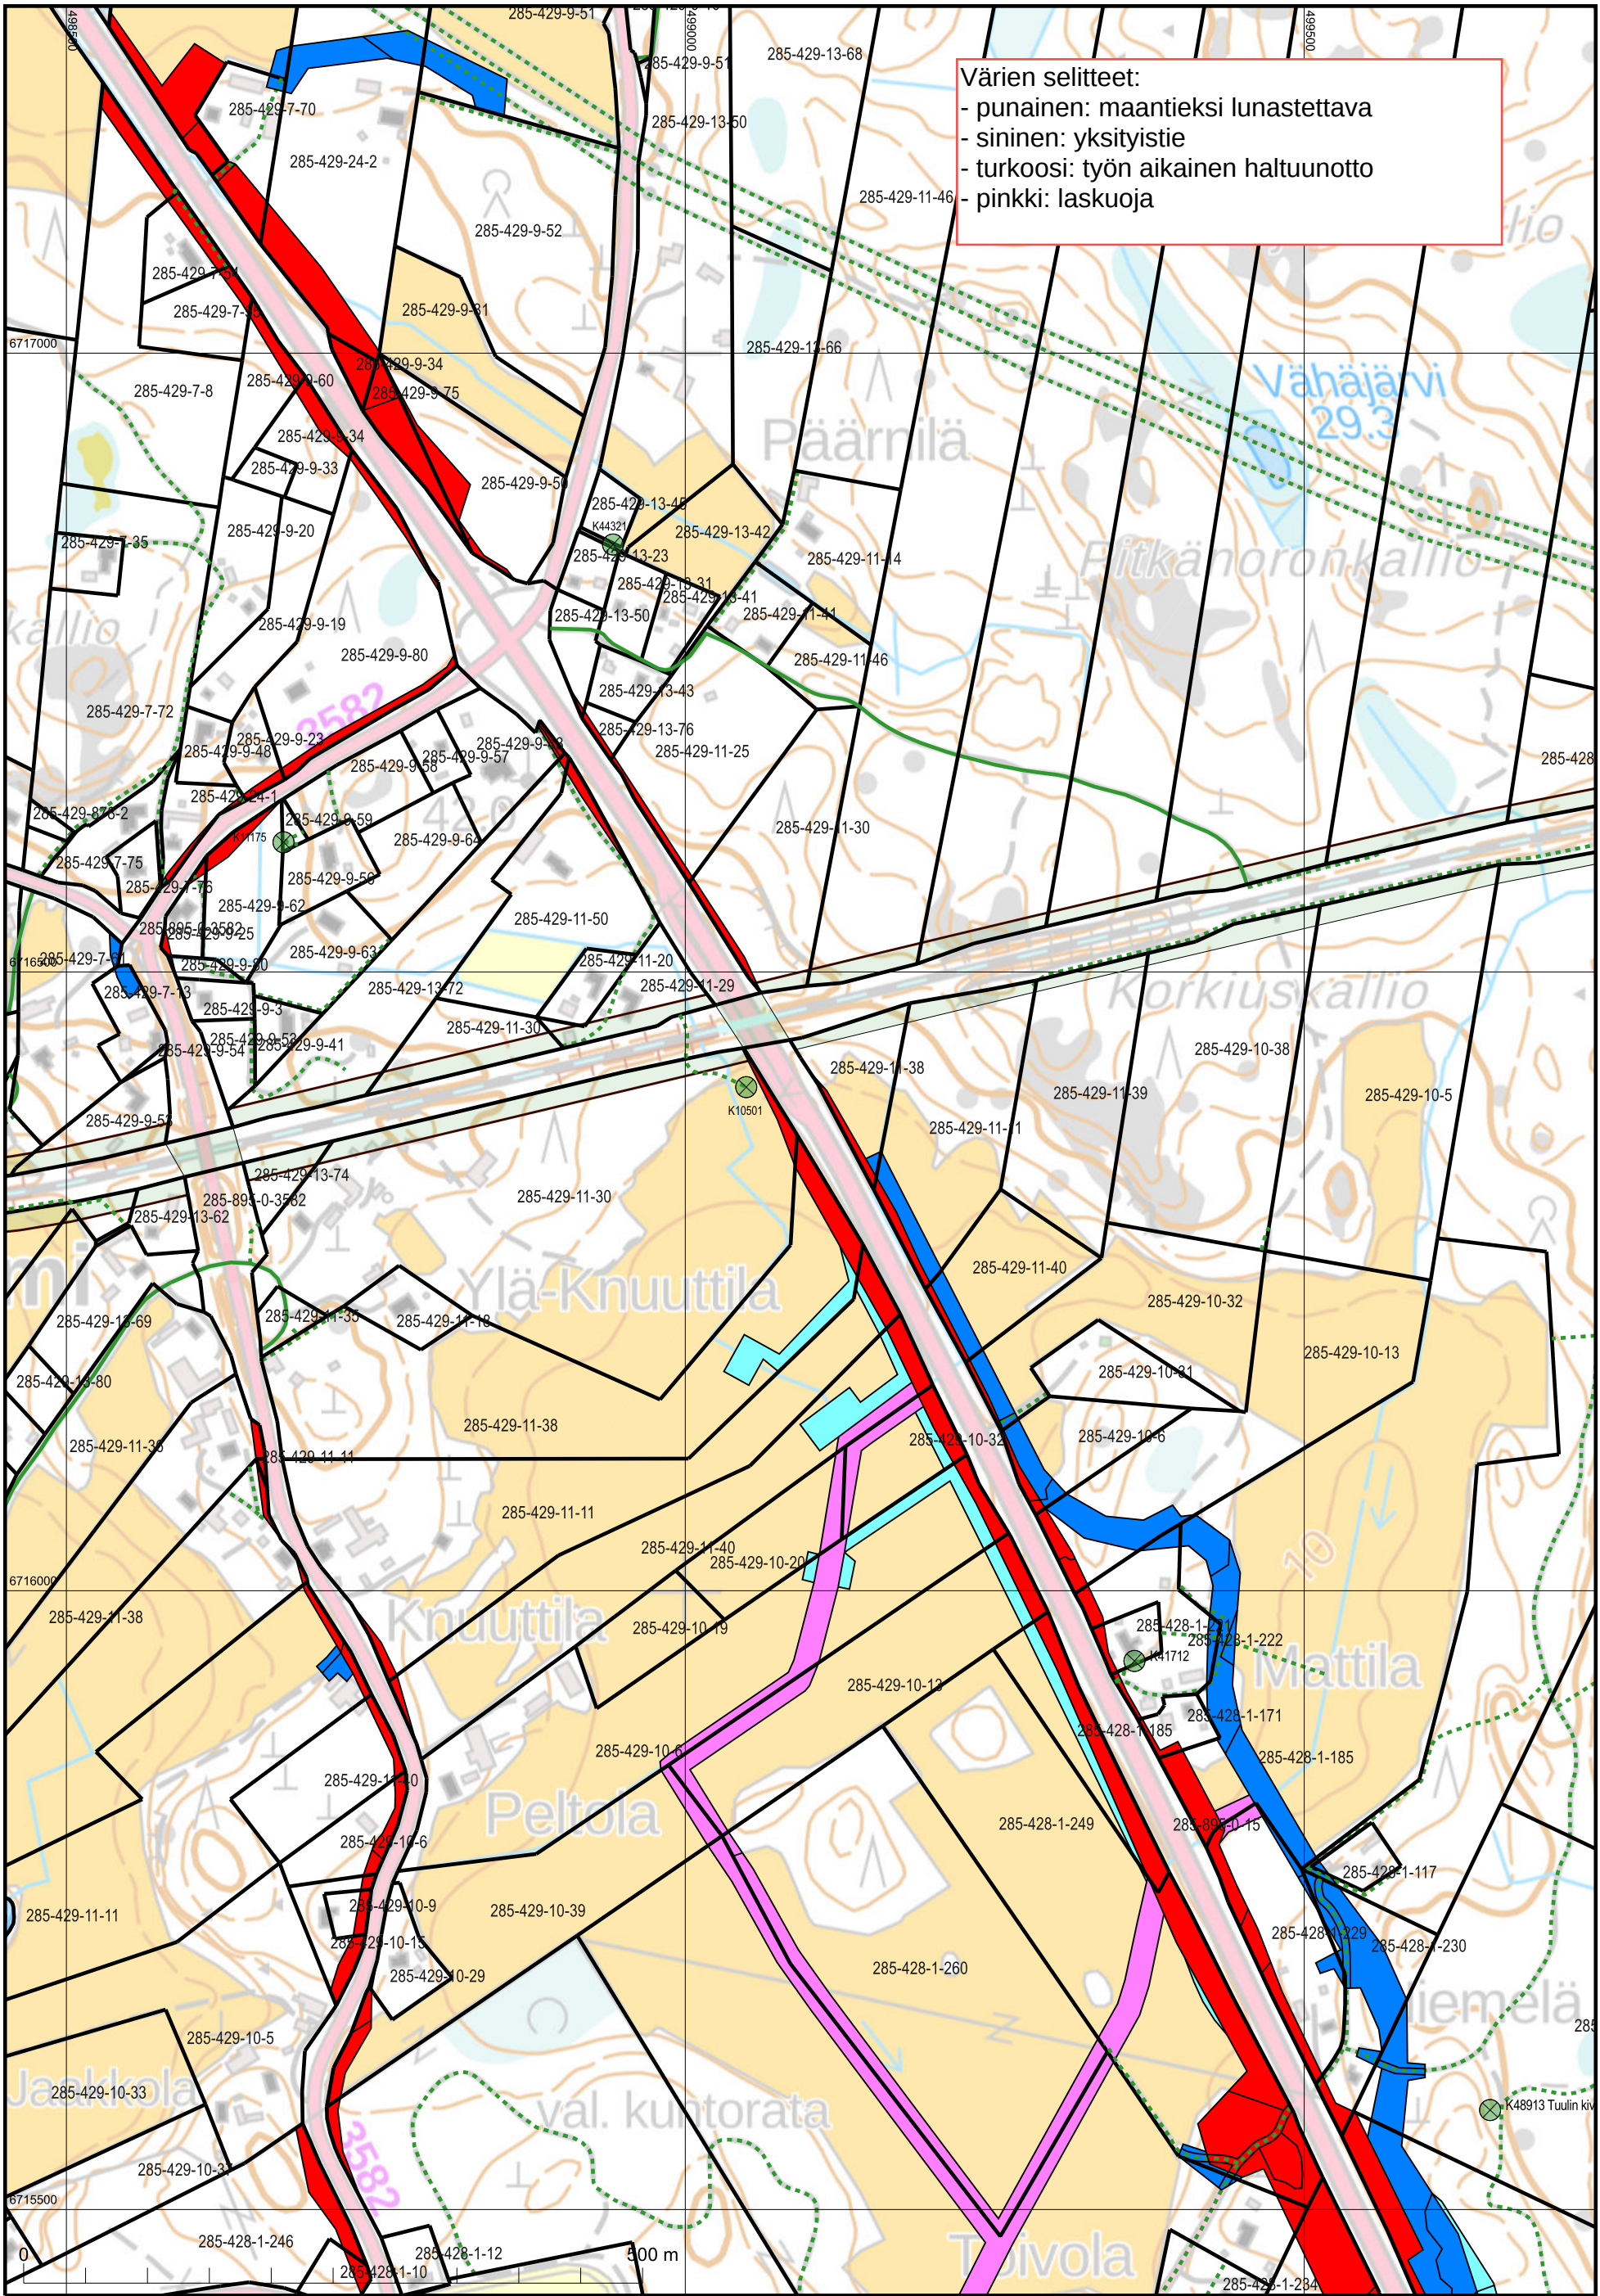

Värien selitteet:
- punainen: maantiekse lunastettava
- sininen: yksityistie
- turkoosi: työn aikainen haltuunotto
- pinkki: laskuoja

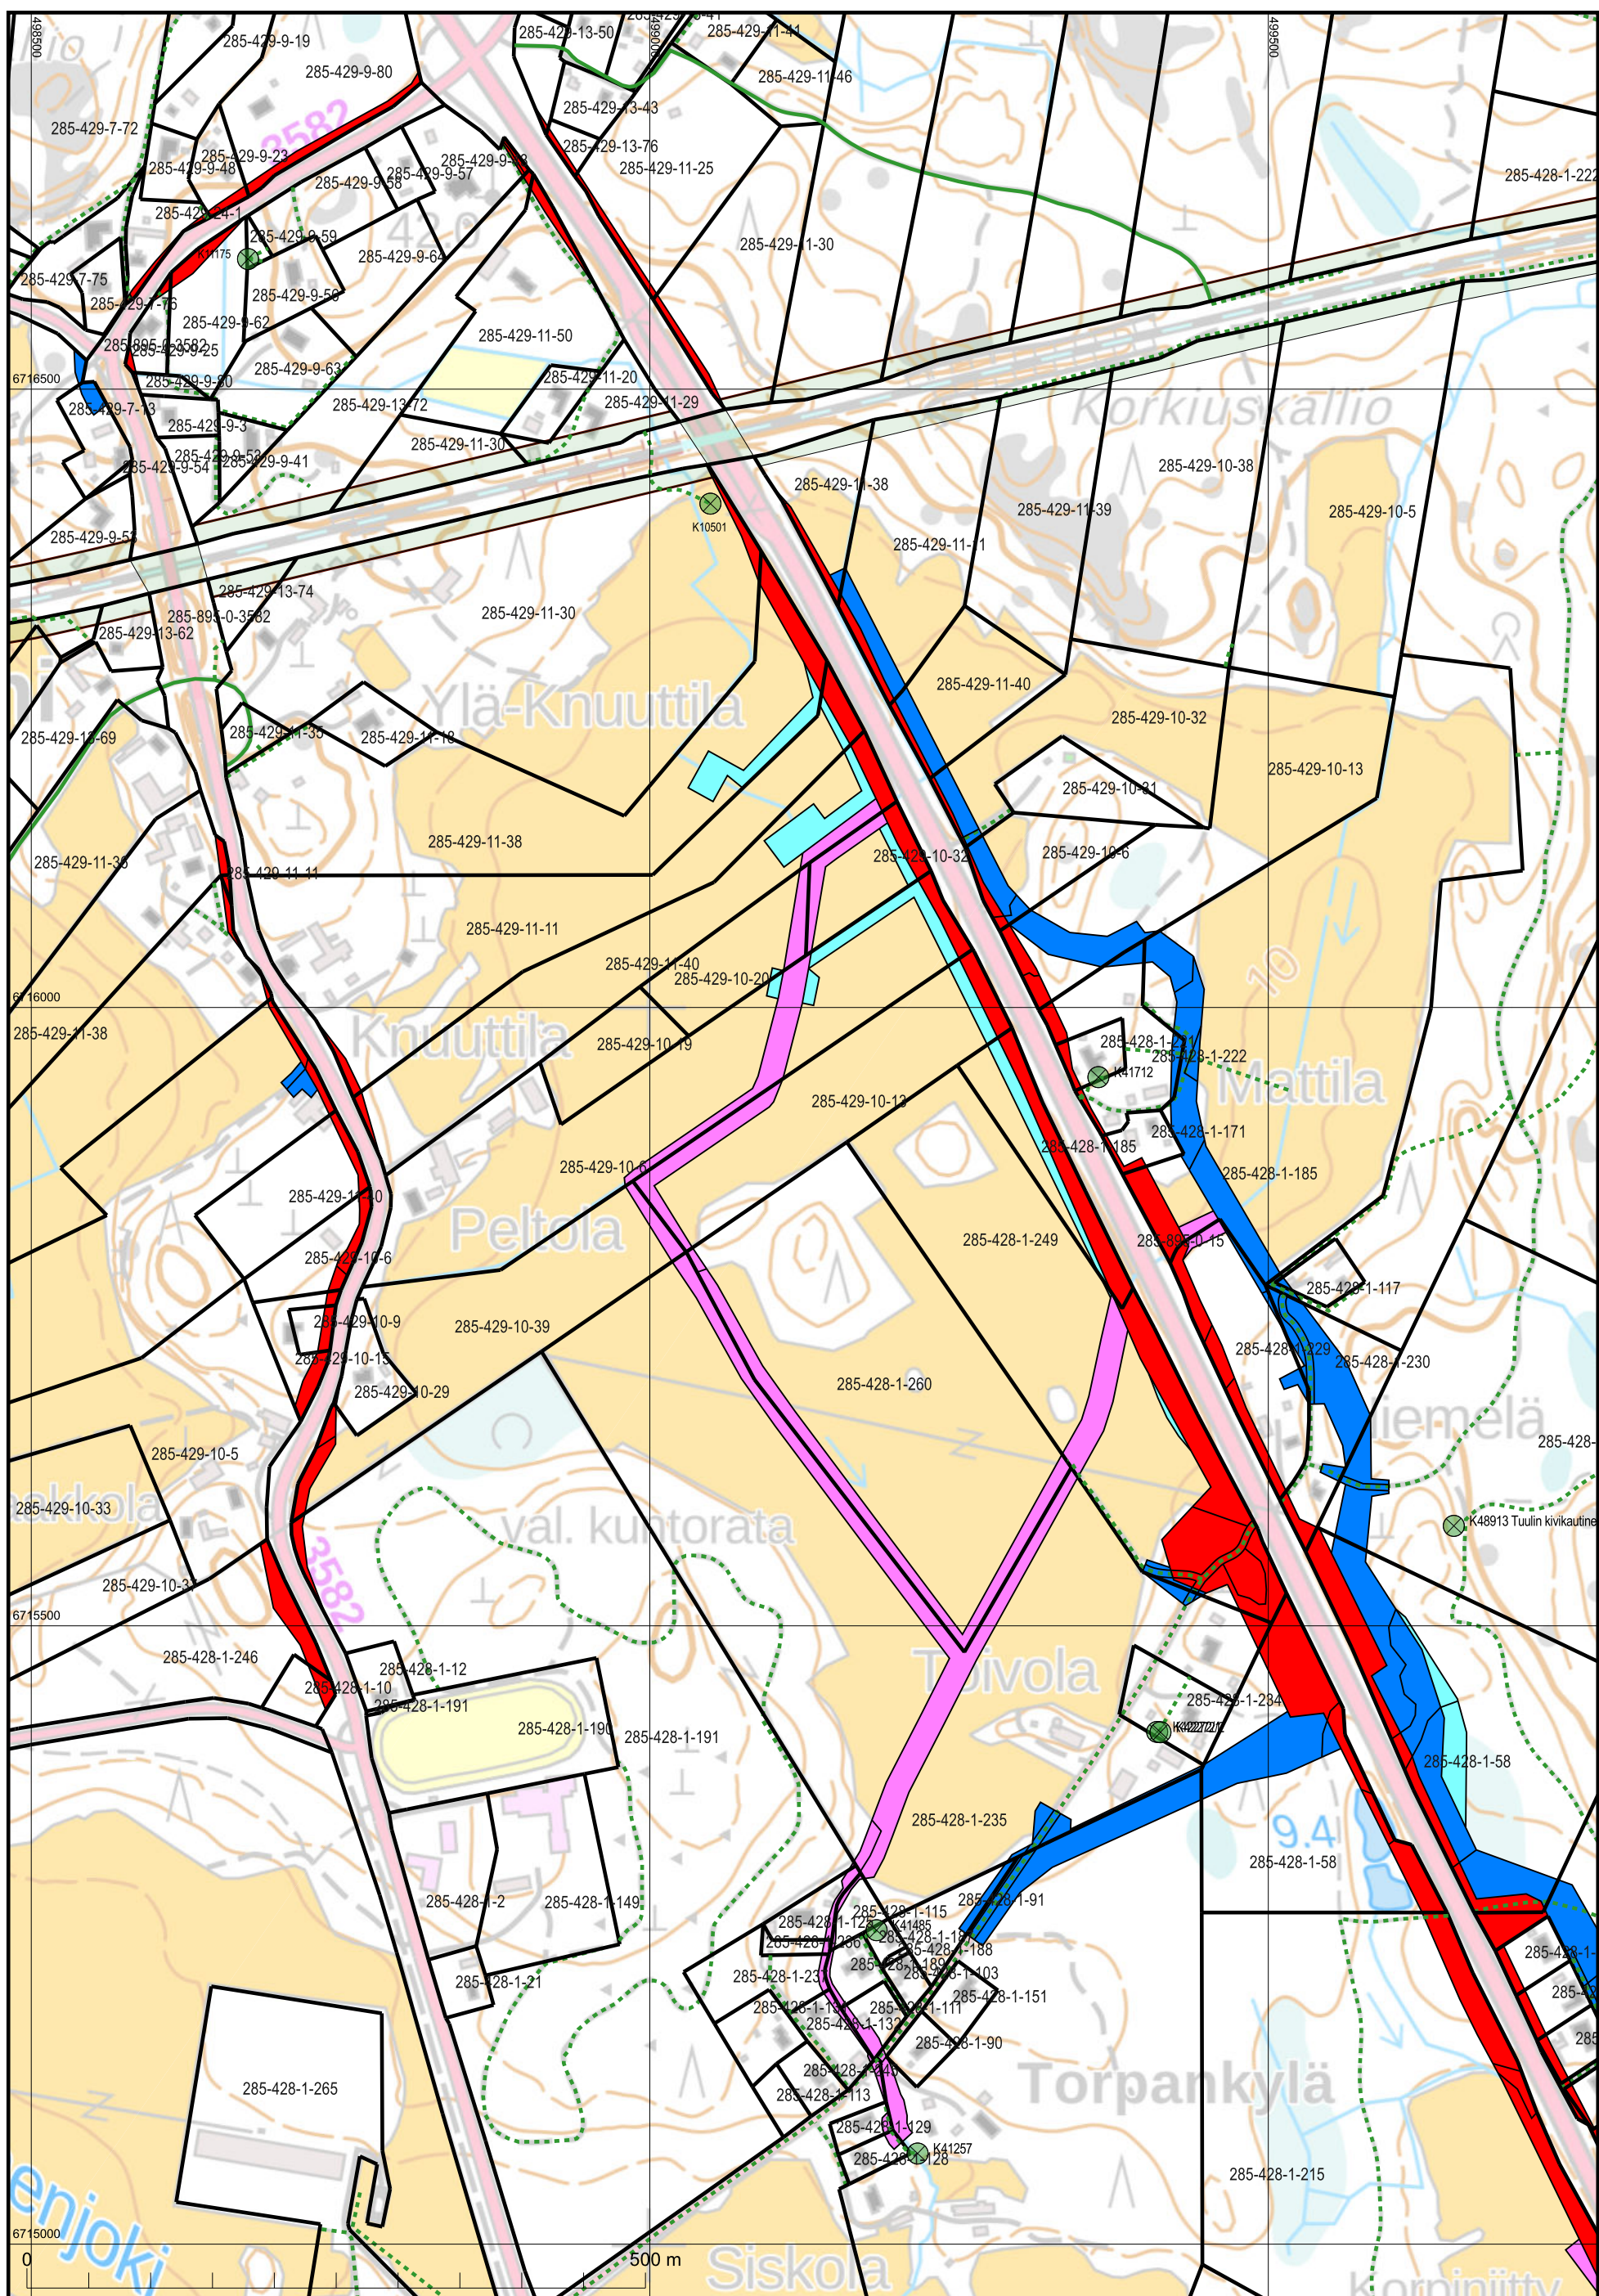

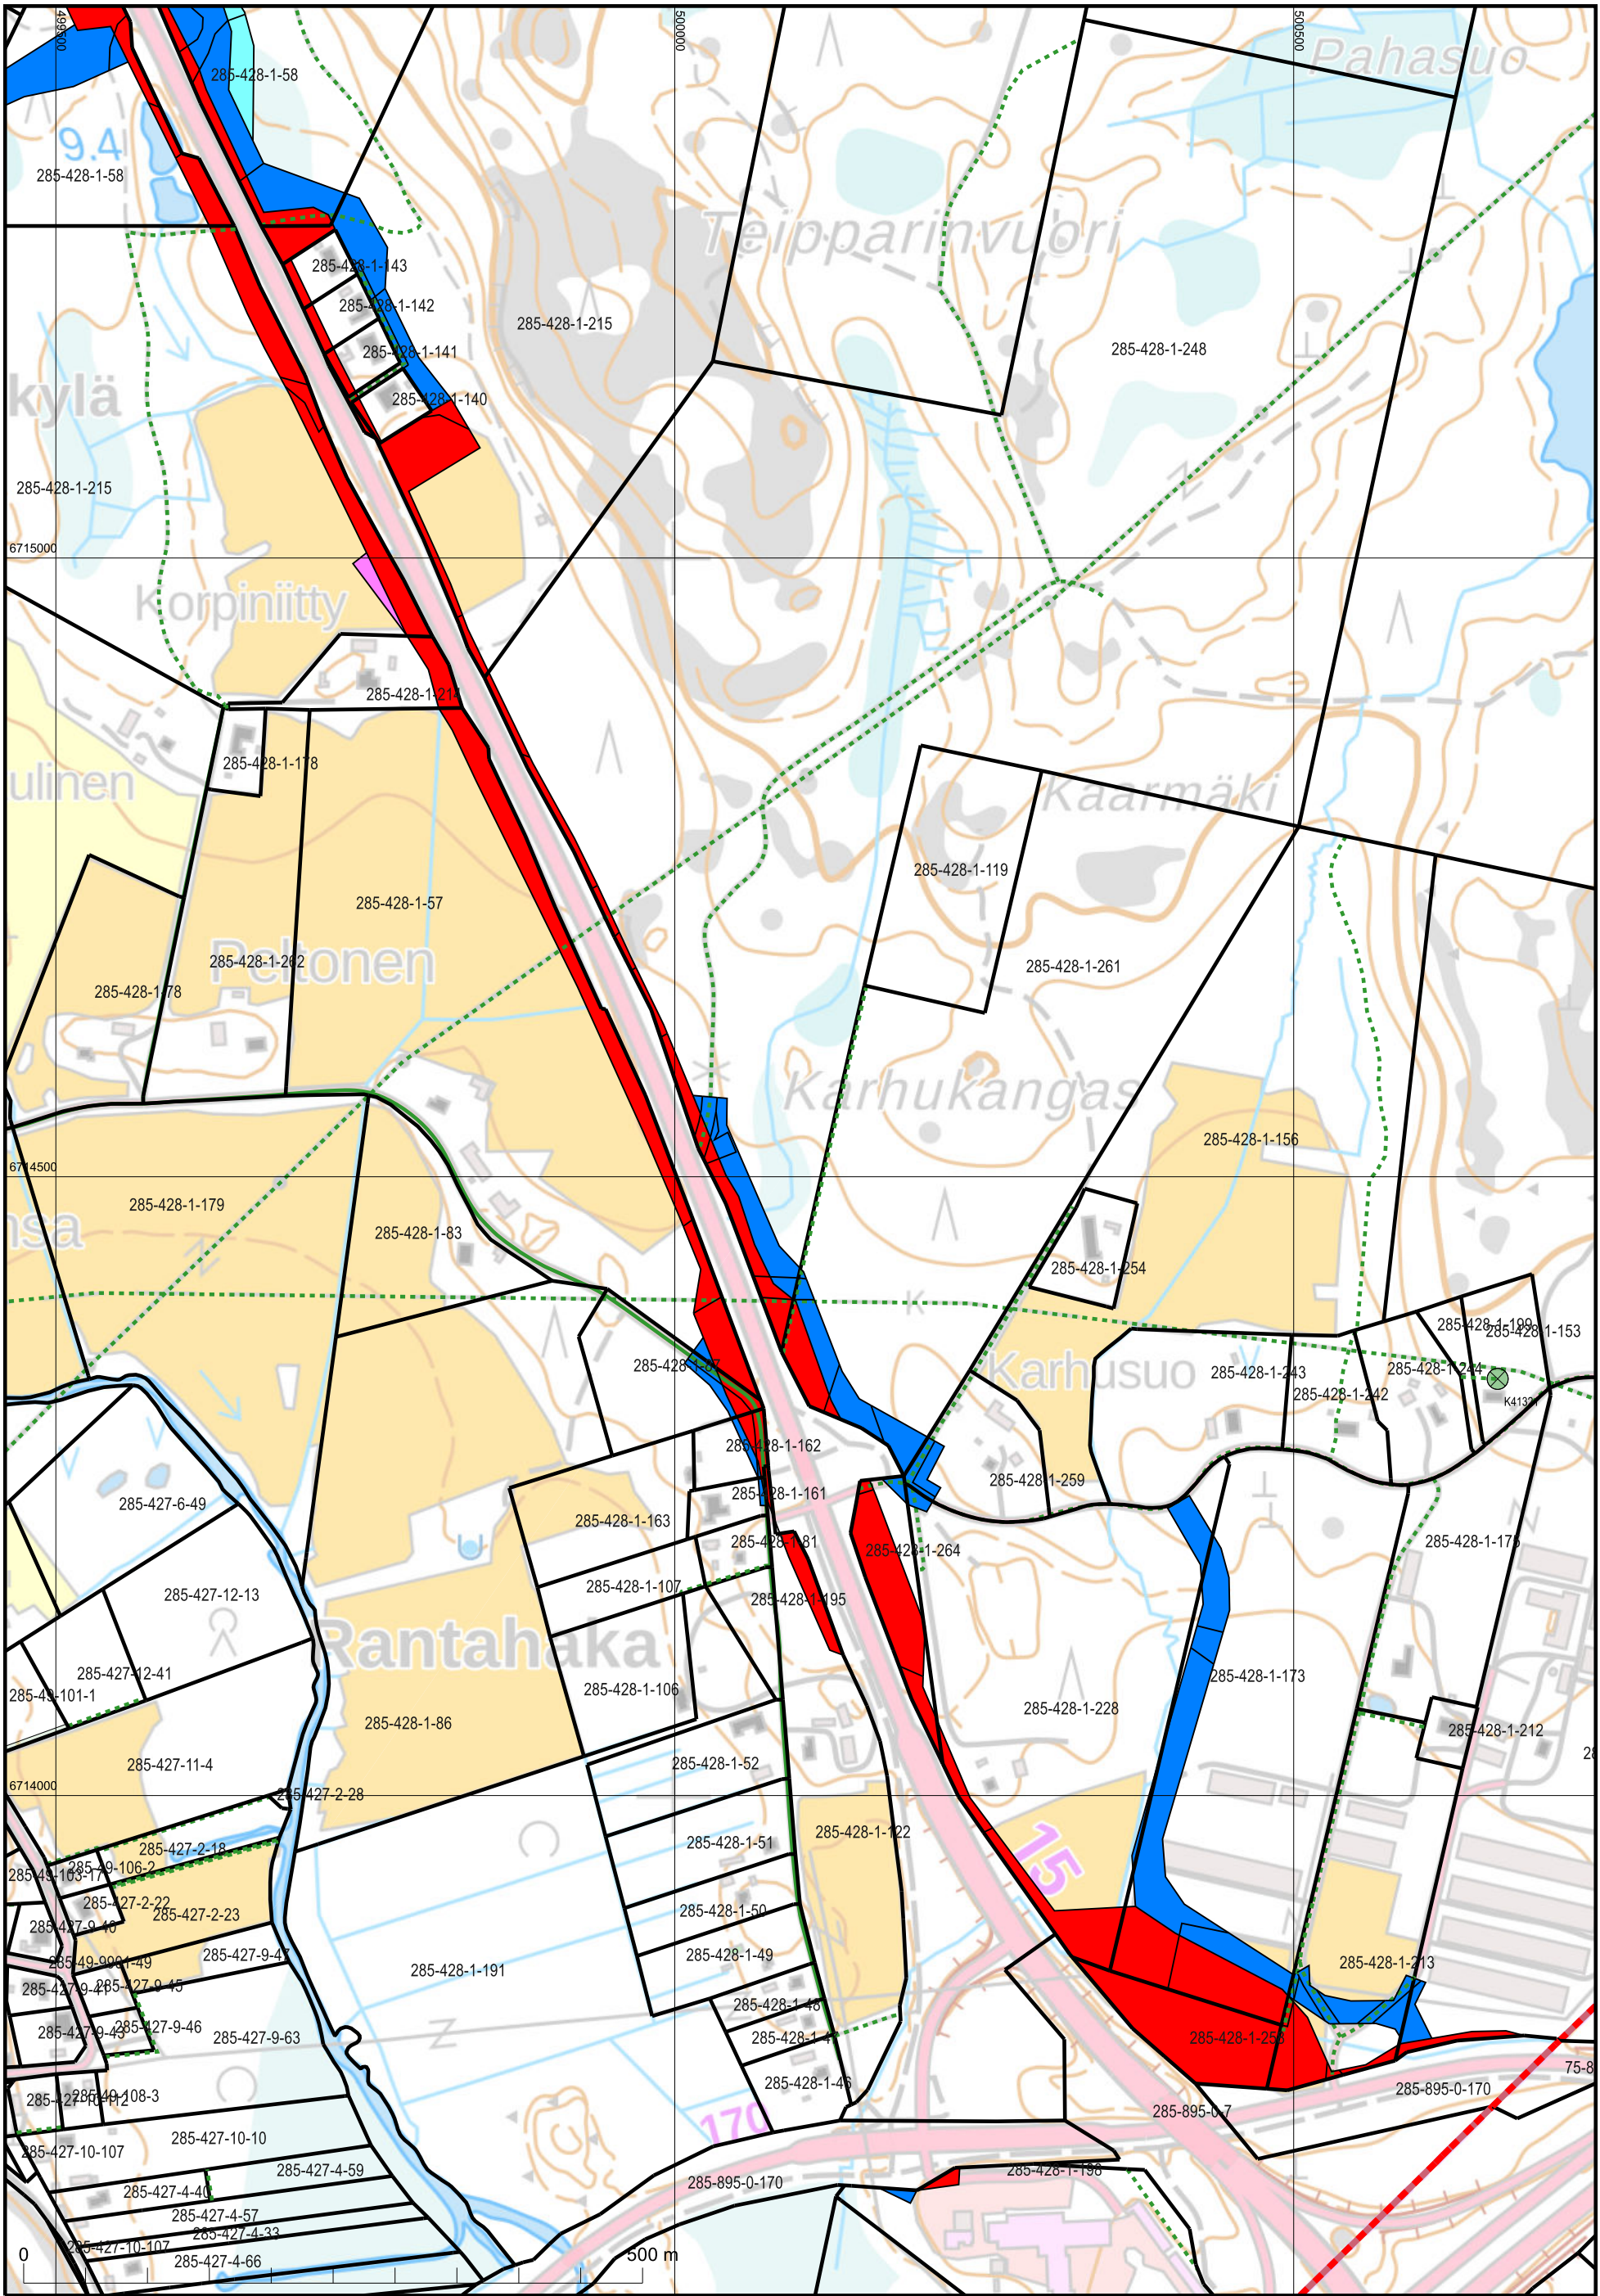

KARTTATULOSTE
L4344H4, L4433G3, L5122B2, L5211A1

2025-10-20
2025-752162
Kartan sijaintitiedoissa voi olla epätarkkuuksia. Kiinteistön tarkka alueellinen ulottuvuus selviää toimitusasiakirjoista ja maastosta.

Mittakaava 1:5 000
Koordinaattijärjestelmä: ETRS-TM35FIN

