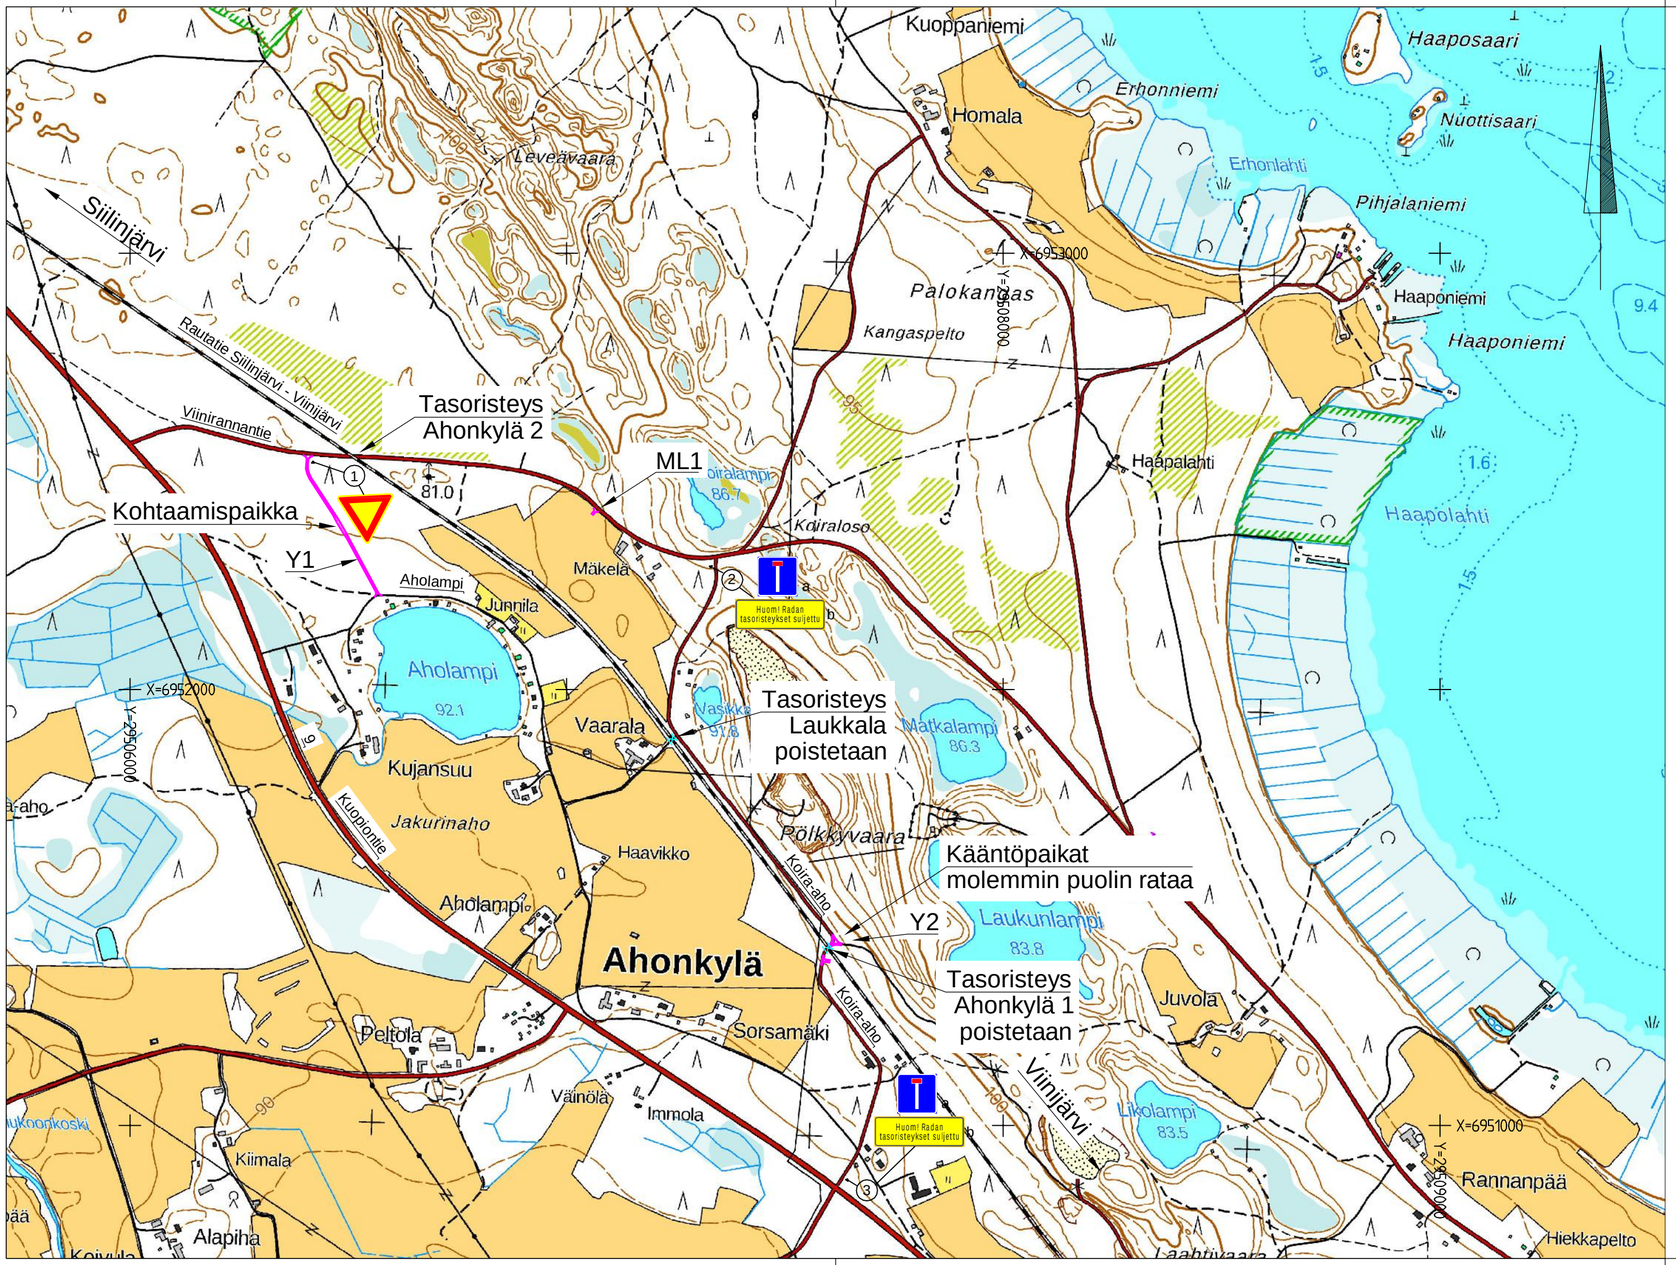

Liikennemerkkien sijoittaminen Väyläviraston ohjeiden mukaisesti.

Muut.	Selitys	Pvm	Tehnyt	Pvm	Hyv.

Tilaaja: Väylävirasto / Trafikledsverket

Hanke tai rataosa: Tasoristeysten poisto Laukkala ja Ahonkylä 1, Liperi

Suunnitteluvaihe: RAKENTAMISSUUNNITELMA

Toimittaja: RAMBOLL

Piirustuksen sisältö: YLEISKARTTA

Ahonkylä
Liperi

Piirt.	27.1.2026	KJa	Mittakaava	1:10 000
Suunn.	27.1.2026	Kari Jalonen	Koordinaatti- ja korkeusjärj.	ETRS-GK29 / N2000
Tark.			Rataosan nro	1803 / 731
Hyv.				
Til. hyv.				

Paikka	Laji	Numero	Muut.	Lehti	Lehtiä
2400	73	9030	-	1	4

\\ntapesfiles1\turva41\1510094348_Tasoristeykset_Savo-Karjala\Suunnittelu\Ahonkylä\Yleiskartta_Ahokylä.dwg