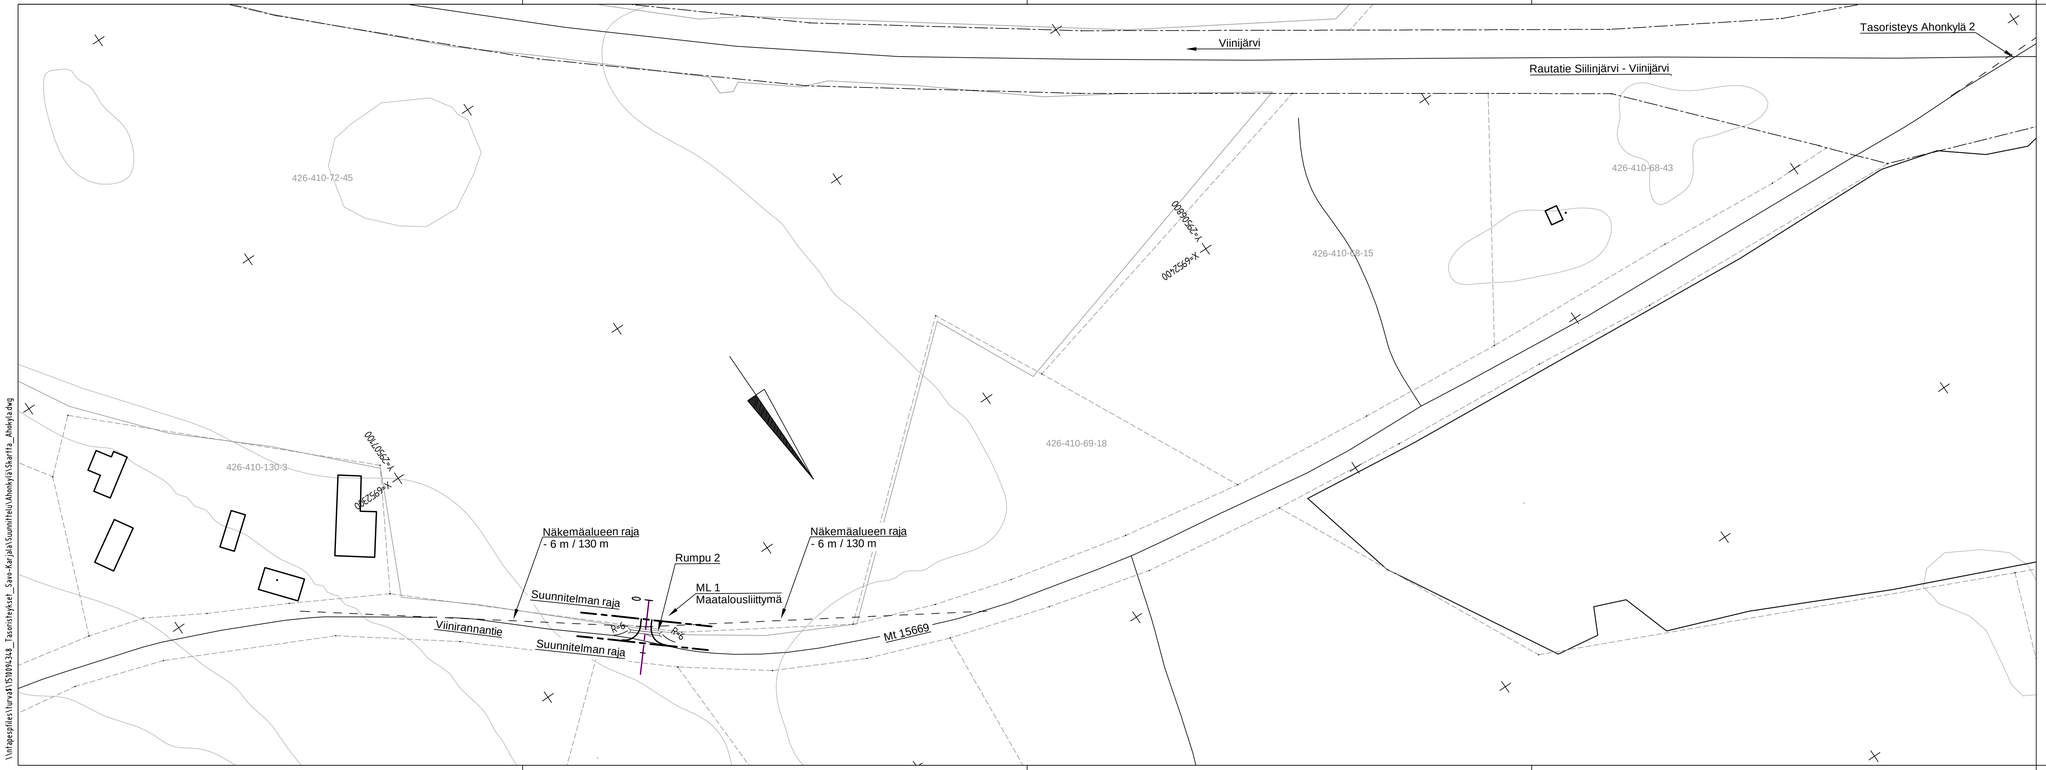

Maatalousliittymä 1:200

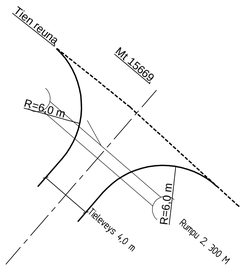

Muut.	Selitys	Pvm	Tehnyt	Pvm	Hyv.

Tilaaja: Väylävirasto / Trafikledsverket

Hanke tai rataosa: Tasoristeysten poisto Laukkala ja Ahonkylä 1, Liperi

Suunnitteluvaihe: RAKENTAMISSUUNNITELMA

Toimittaja: RAMBOLL

Piirustuksen sisältö: SUUNNITELMAKARTTA ML1 Ahonkylä Liperi

Piirt.	27.1.2026	KJa	Mittakaava 1:1000
Suunn.	27.1.2026	Kari Jalonen	Koordinaatti- ja korkeusjärj. ETRS-GK29 / N2000
Tark.			Rataosan nro 1803 / 731
Hyv.			Paikka 2400 Laji 73 Numero 9030 Muut. - Lehti 3 Lehtiä 4
Til. hyv.			

\\srlagesfiles\varsah15\9896348_Tasoristeykset_Save-Karjala\Suunnittelu\Ahonkylä\Skartta_Ahonkylä.dwg