
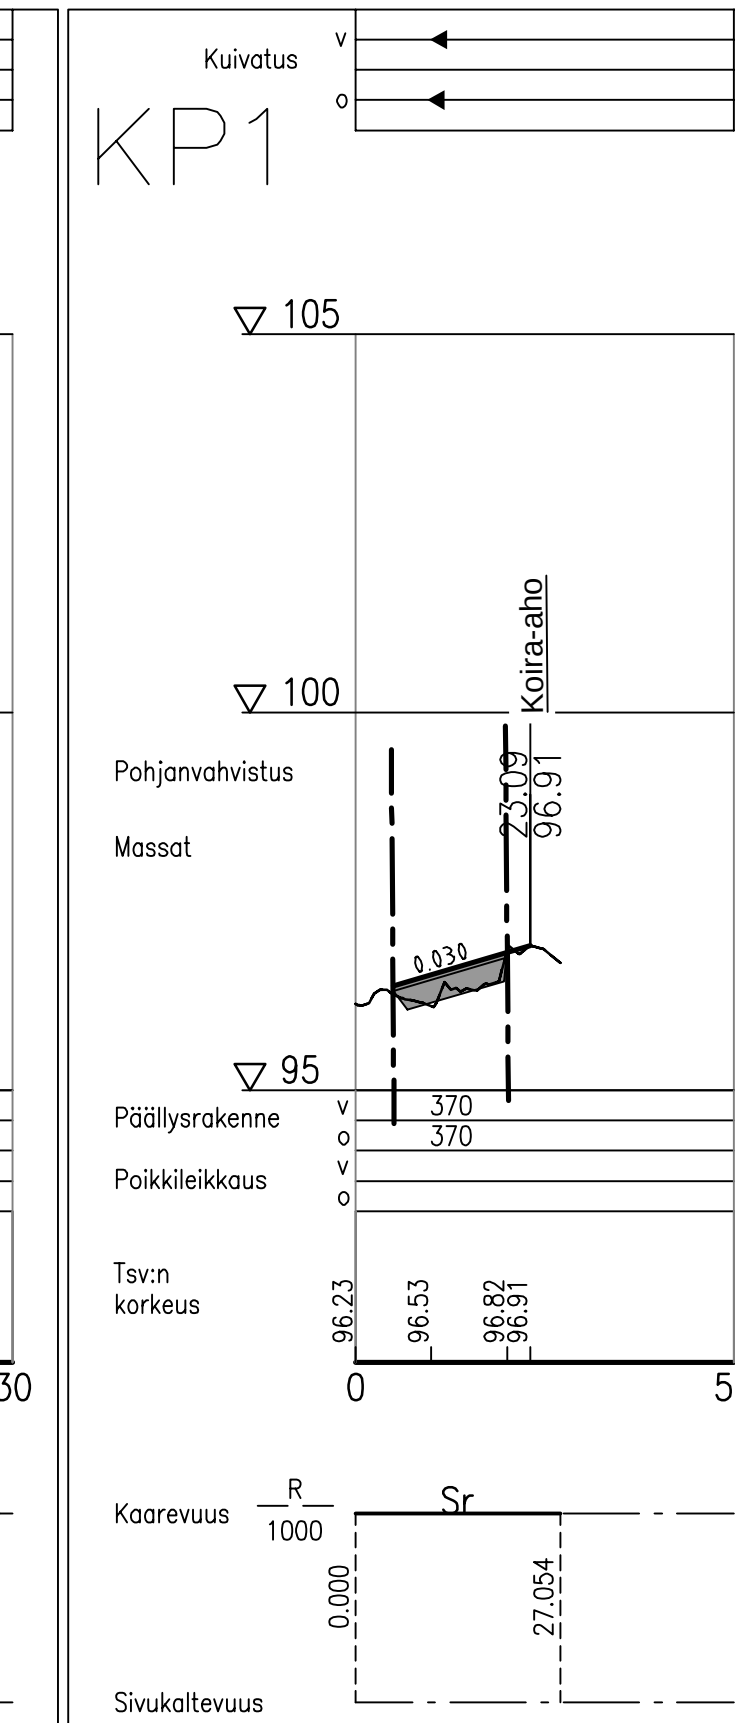
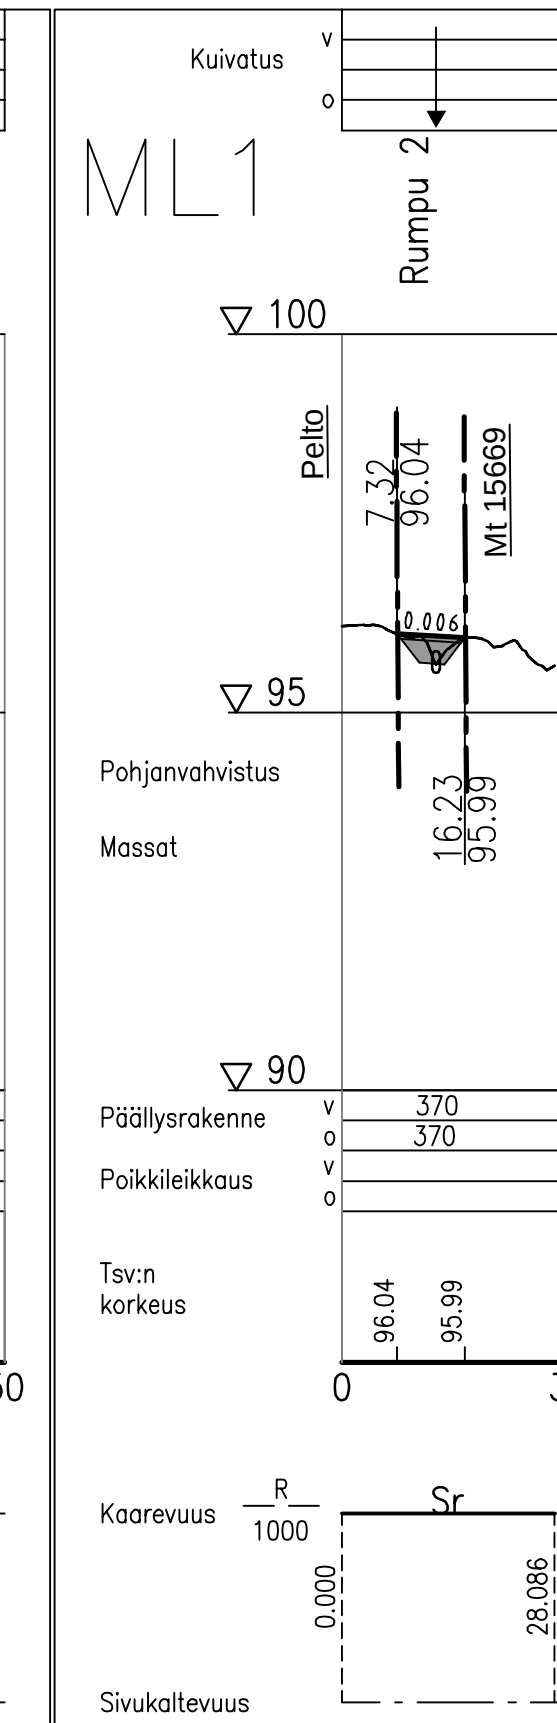
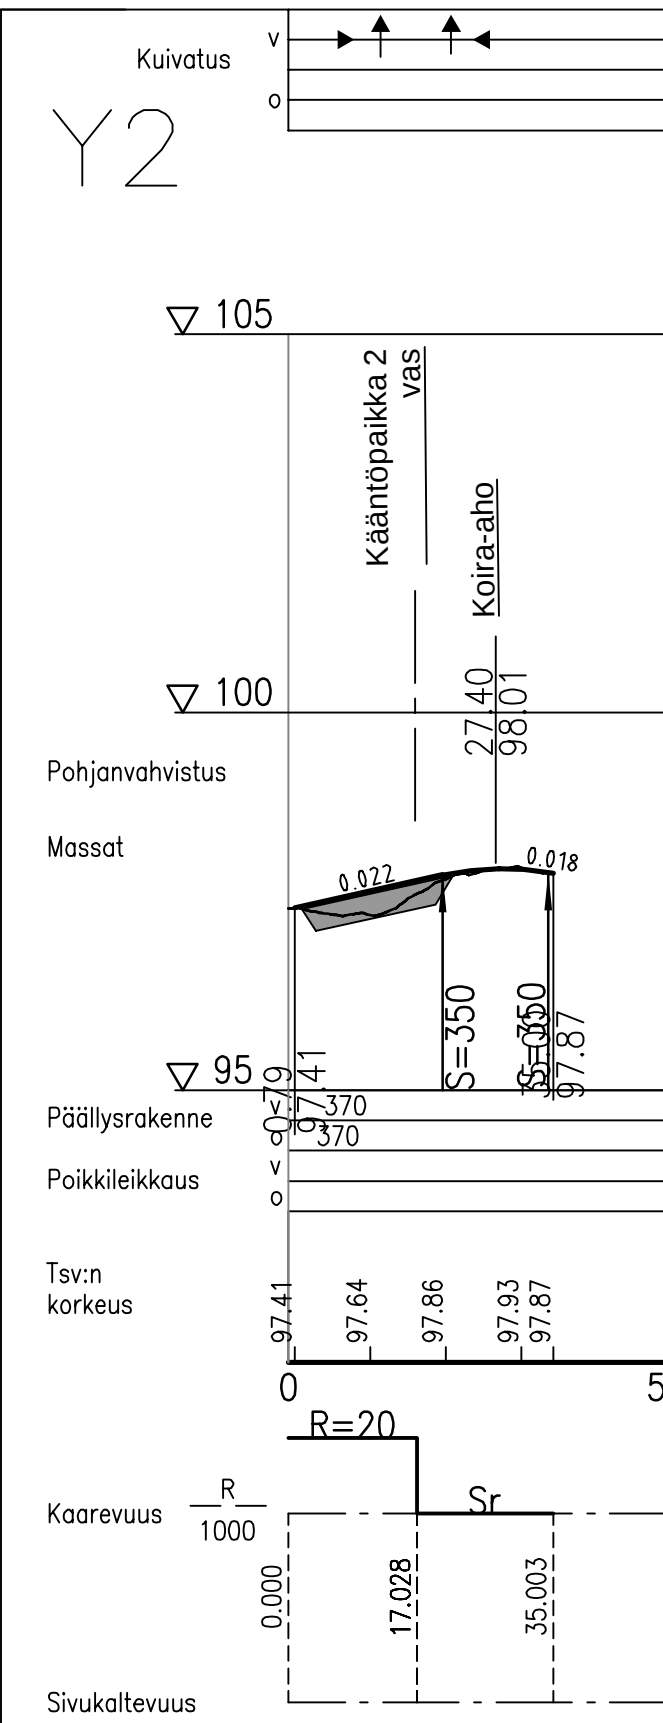


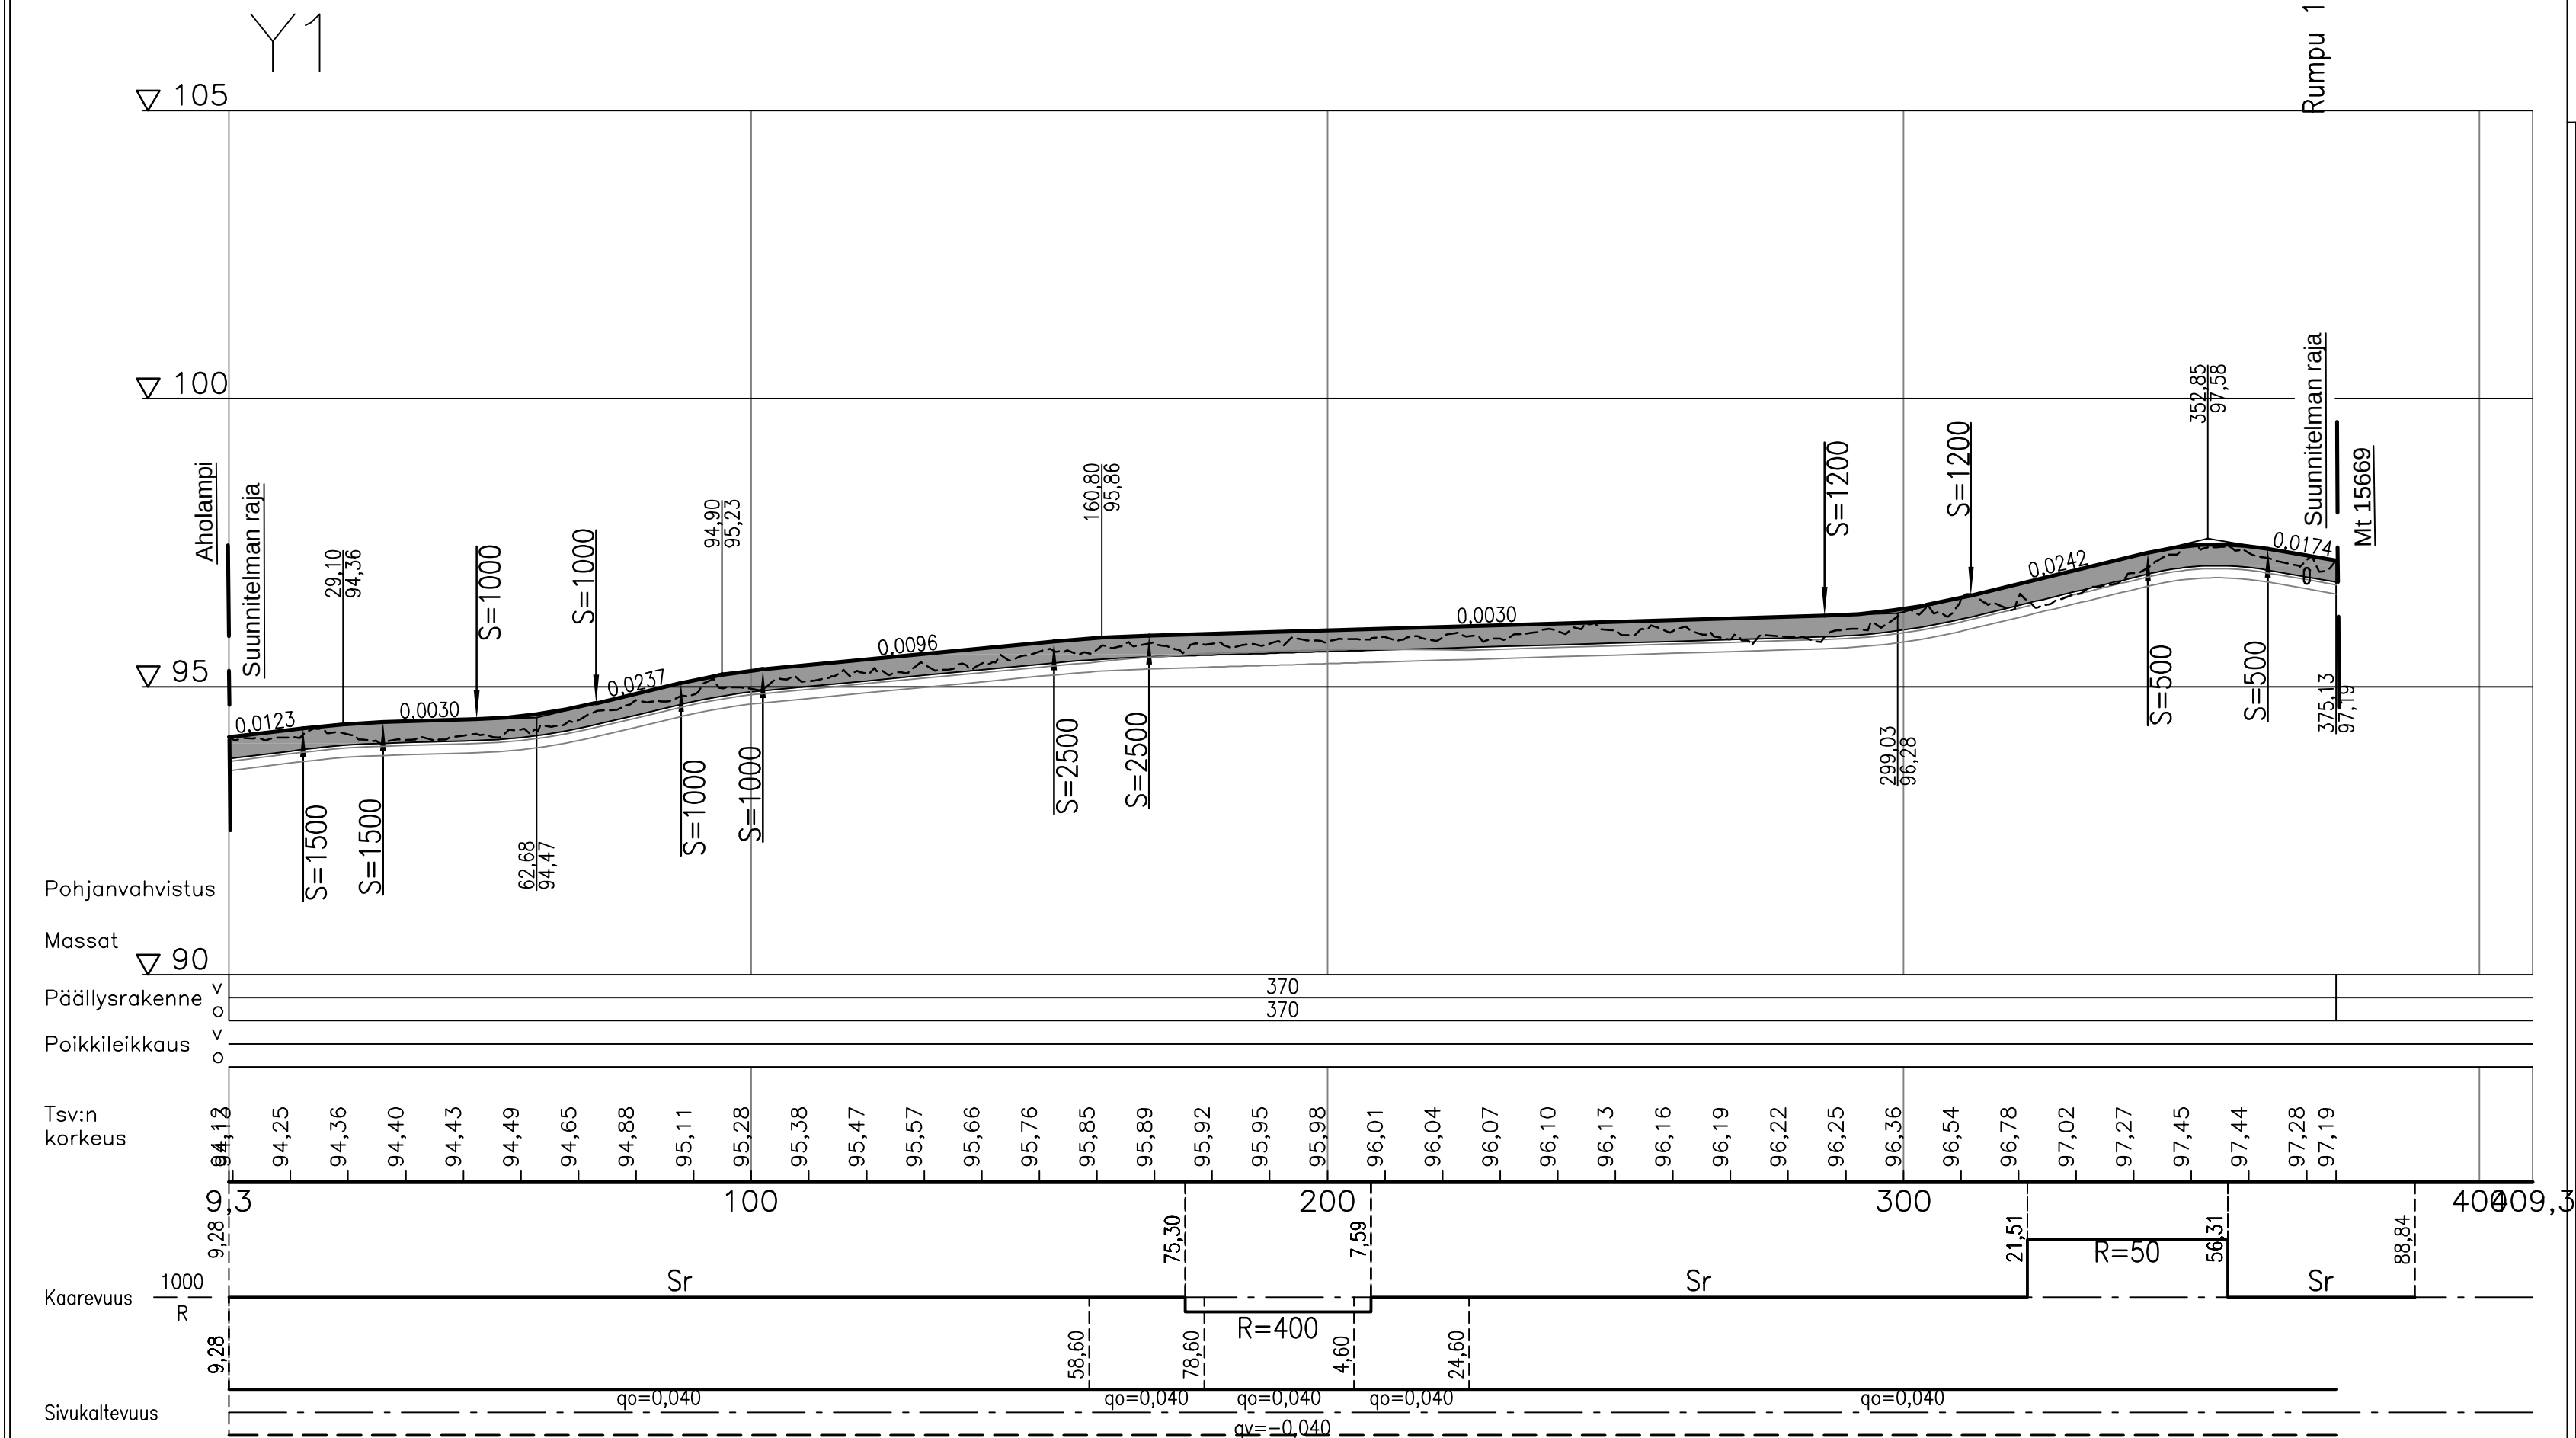

Muut.	Selitys		Pvm	Tehnyt	Pvm	Hyv.
Tilaaaja  Väylävirasto Trafikledsverket			Hanke tai rataosa Tasoristeysten poisto Laukkala ja Ahonkylä 1, Liperi			
			Suunniteluvaihe RAKENTAMISUUNNITELMA			
Toimittaja 			Piirustuksen sisältö Pituusleikkaukset, Y1, Y2, ML ja KP1 Ahonkylä Liperi			
Piirt.	27.1.2026	KJa	Mittakaava			1:1000
Suunn.	27.1.2026	Kari Jalonen	Koordinaatti- ja korkeusjärj.			ETRS-GK29 / N2000
Tark.			Rataosan nro			1803 / 731
Hyv.			Paiikka	Laji	Numero	Muut. Lehti Lehtiä
Til. hyv.			2400	73	9031	- 1 2