



Y1 ja Y2, Maatalousliittymä (ML1)

Maaleikkaus/Penger

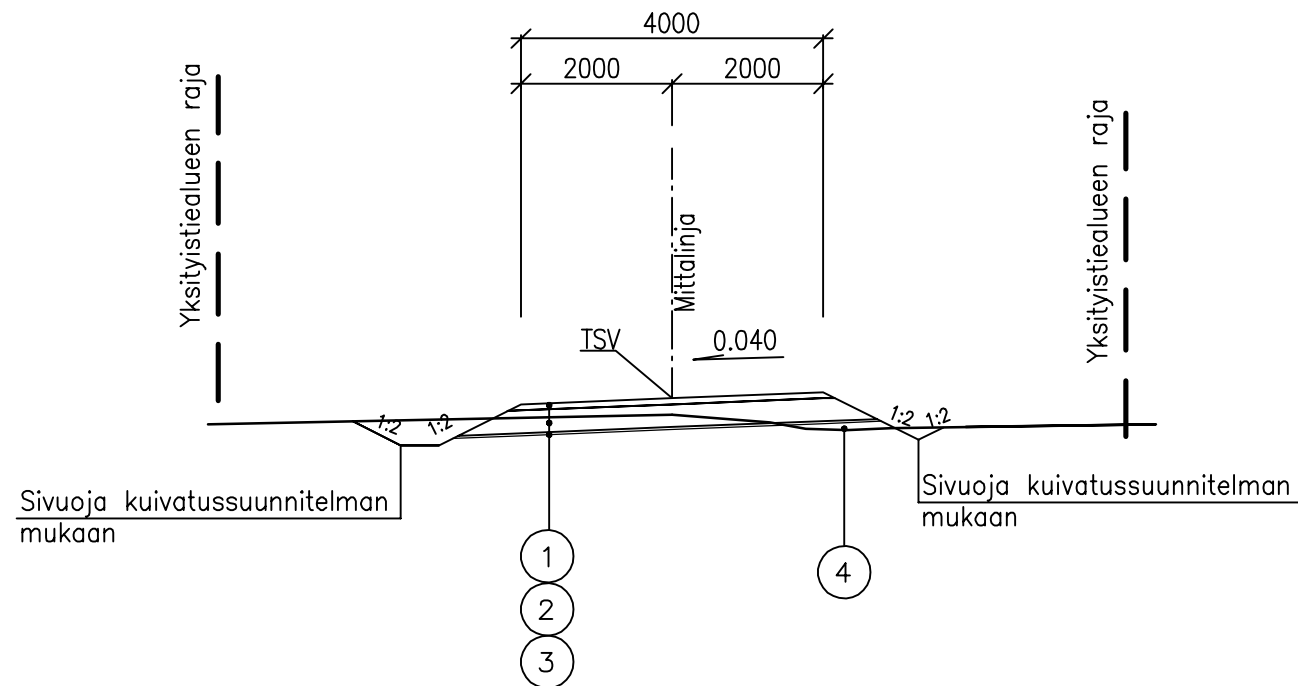


Kohtaamispaikka

Kohtaamispaikkojen pituus on 26. Viisteiden pituus on 20 metriä.

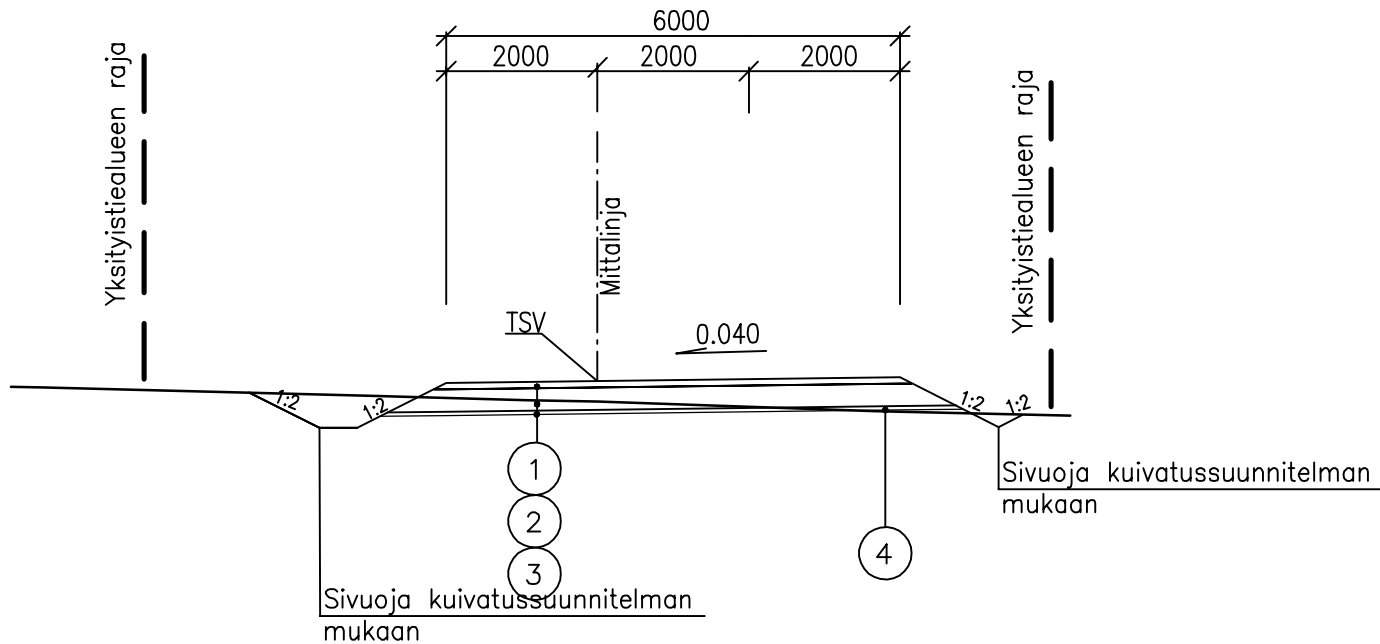

Kääntöpaikka

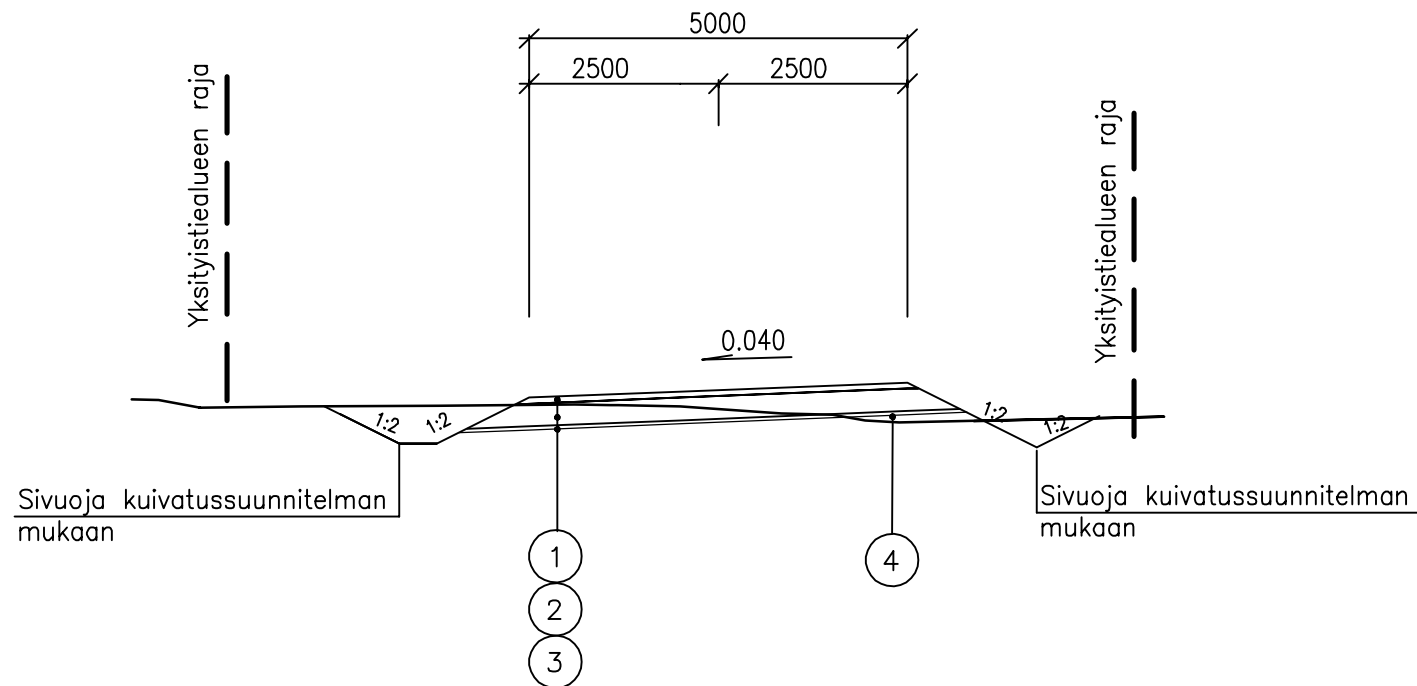

Y1
KUORMITUSLUOKKA 60 Sr, alusrakenneluokka J

NRO	NIMITYS	MATERIAALI	PAKSUUS	HUOM.
			Rakennetyyppi: J-370	
1	Kulutuserros	KaM 0/16	70 mm	
2	Kantava kerros	KaM 0/32	300 mm	
3	Suodatinkangas	N3		
4	Pengertäyte	Pohjamaa		

Muut.	Selitys	Pvm	Tehnyt	Pvm	Hyv.
Tilaaaja		Hanke tai rataosa			
		Tasoristeysten poisto Laukkala ja Ahonkylä 1, Liperi			
		Suunnitteluvaihe RAKENTAMISSUUNNITELMA			
Toimittaja		Piirustuksen sisältö			
		Tyypipipoikkileikkaukset			
		Ahonkylä Liperi			
Piirt.	27.1.2026	KJa	Mittakaava 1:1000		
Suunn.	27.1.2026	Kari Jalonen	Koordinaatti- ja korkeusjärj. ETRS-GK29 / N2000		
Tark.			Rataosan nro 1803 / 731		
Hyv.			Paikka	Laji	Número
Til. hyv.			2400	73	9031
		Muut.	Lehti	Lehtiä	
		-	2	2	