

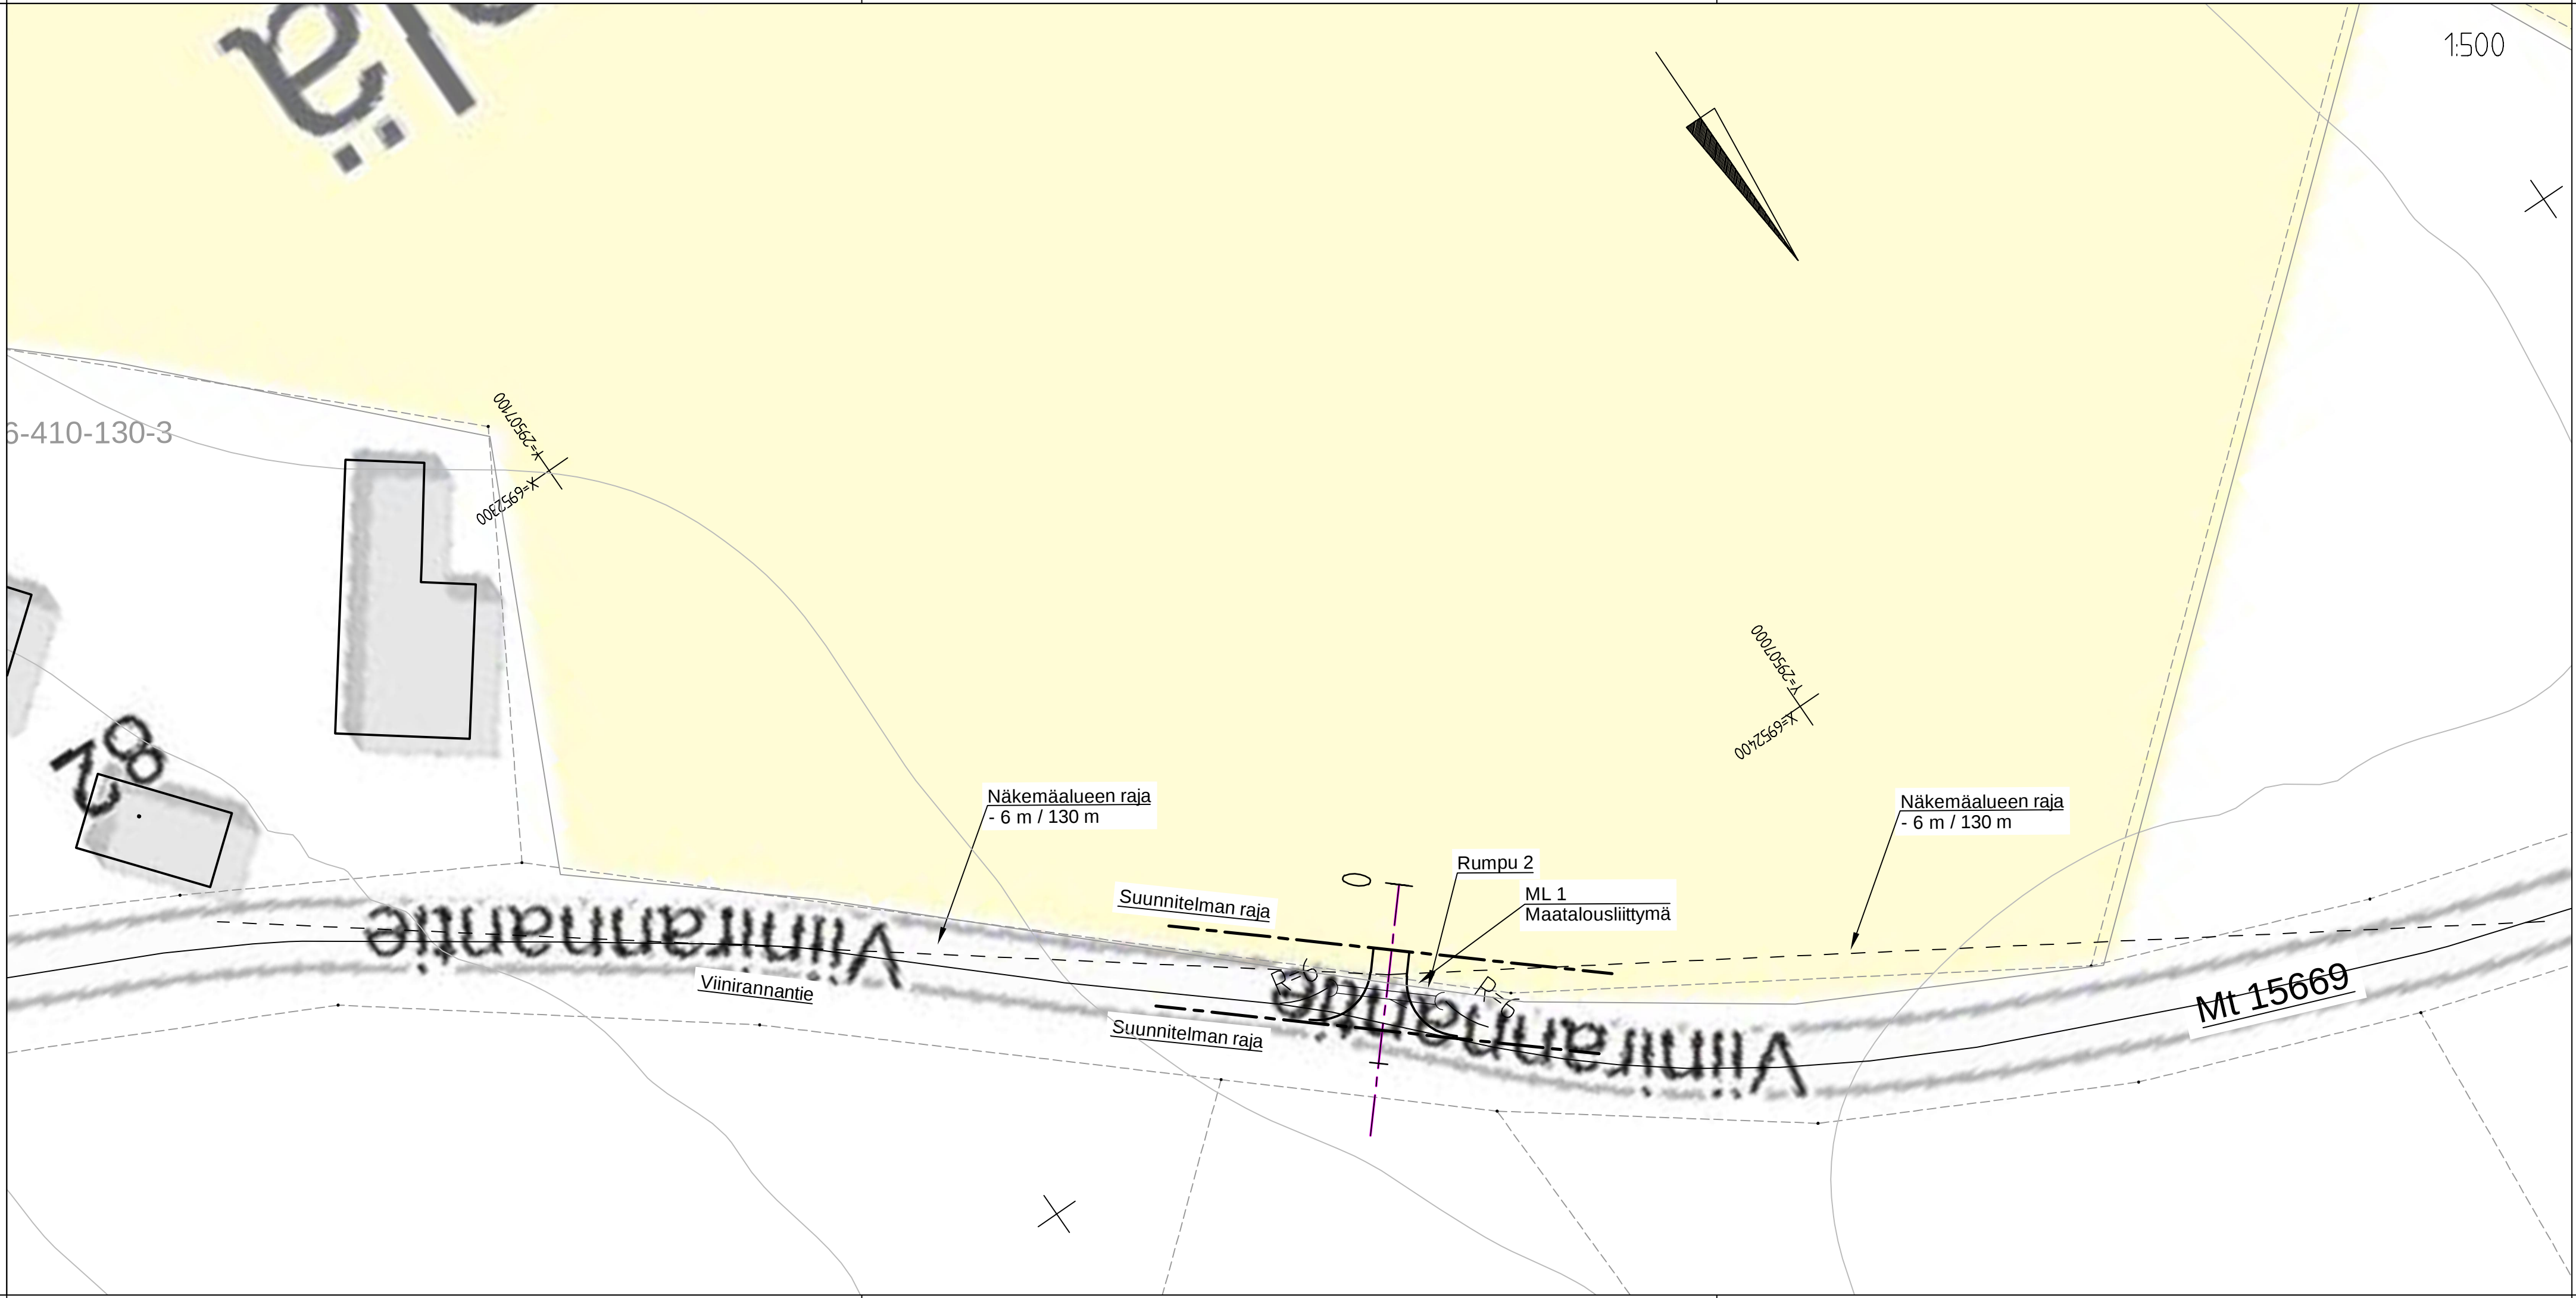


\\ntapepfiles\turvas\151009\348_Tasoristeukset_Savo-Karjala\Suunnittelu\Ahonkylä\Liittymät_Ahonkylä - Copy.dwg

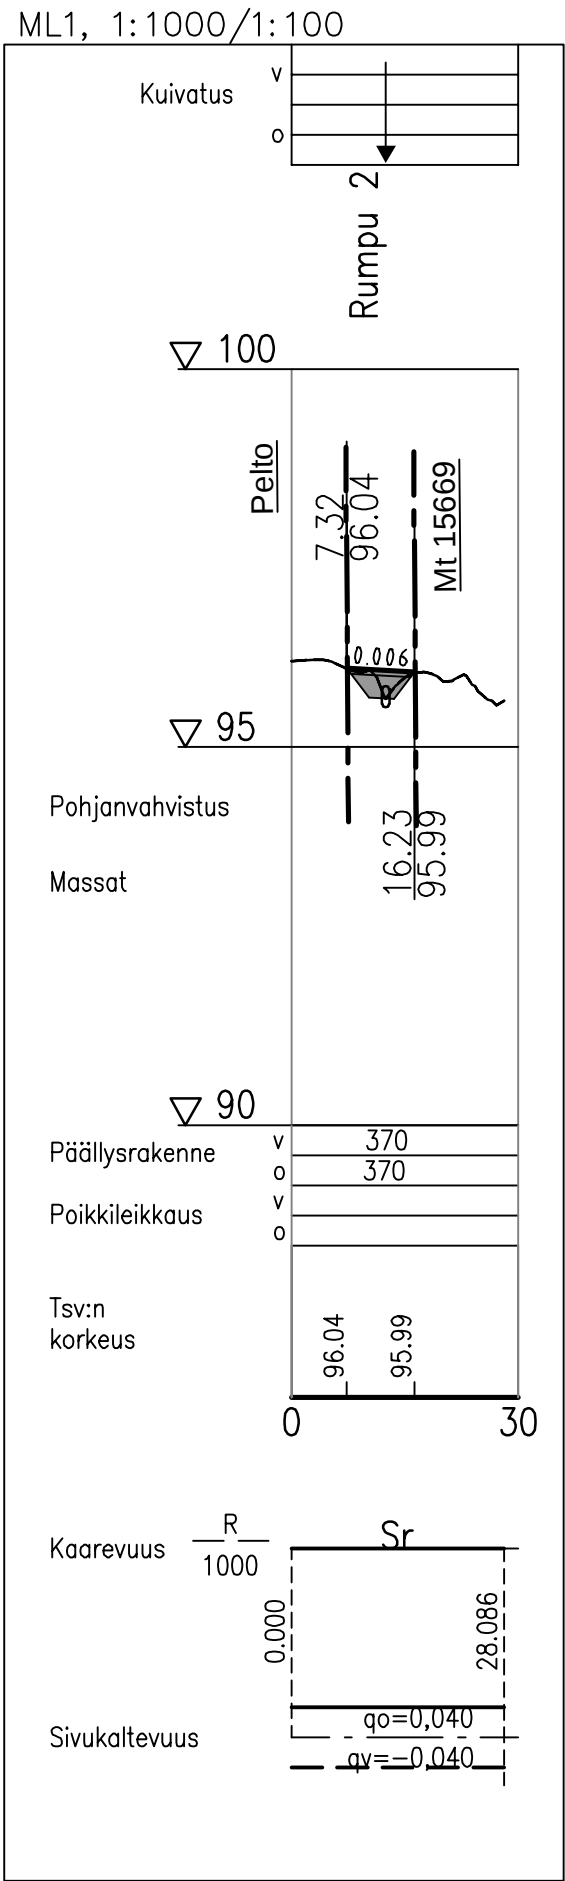

Maatalousliittymä 1:200

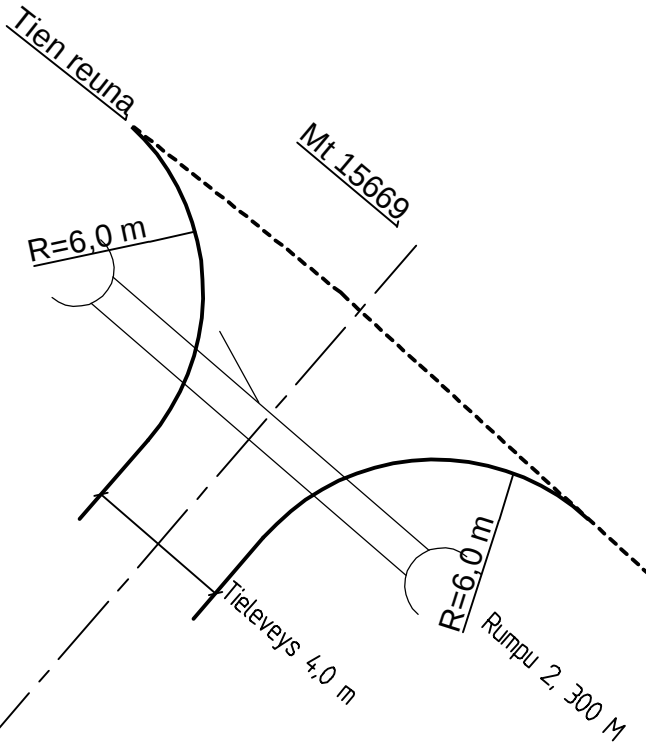

Muut.	Selitys	Pvm	Tehnyt	Pvm	Hyv.
Tilaaaja		Hanke tai rataosa			
Väylävirasto Trafikledsverket		Tasoristeysten poisto Laukkala ja Ahonkylä 1, Liperi			
Toimittaja		Suunnitteluvaihe			
RAMBOLL		RAKENTAMISSUUNNITELMA			
		Piirustuksen sisältö			
		Liittymä ML1 ja Mt15669			
		Ahonkylä			
		Liperi			
Piirt.	27.1.2026	KJa	Mittakaava		
Suunn.	27.1.2026	Kari Jalonen	1:1000/1:100 ja 1:100		
Tark.			Koordinaatti- ja korkeusjärj.		
Hyv.			ETRS-GK29 / N2000		
Til. hyv.			Rataosan nro		
			1803 / 731		
			Paikka	Laji	Numero
			2400	73	9033
				Muut.	Lehti
				-	2
					2