


# Merkintöjen selitykset

 Tämän suunnitelman mukaan rakennettavat tiet

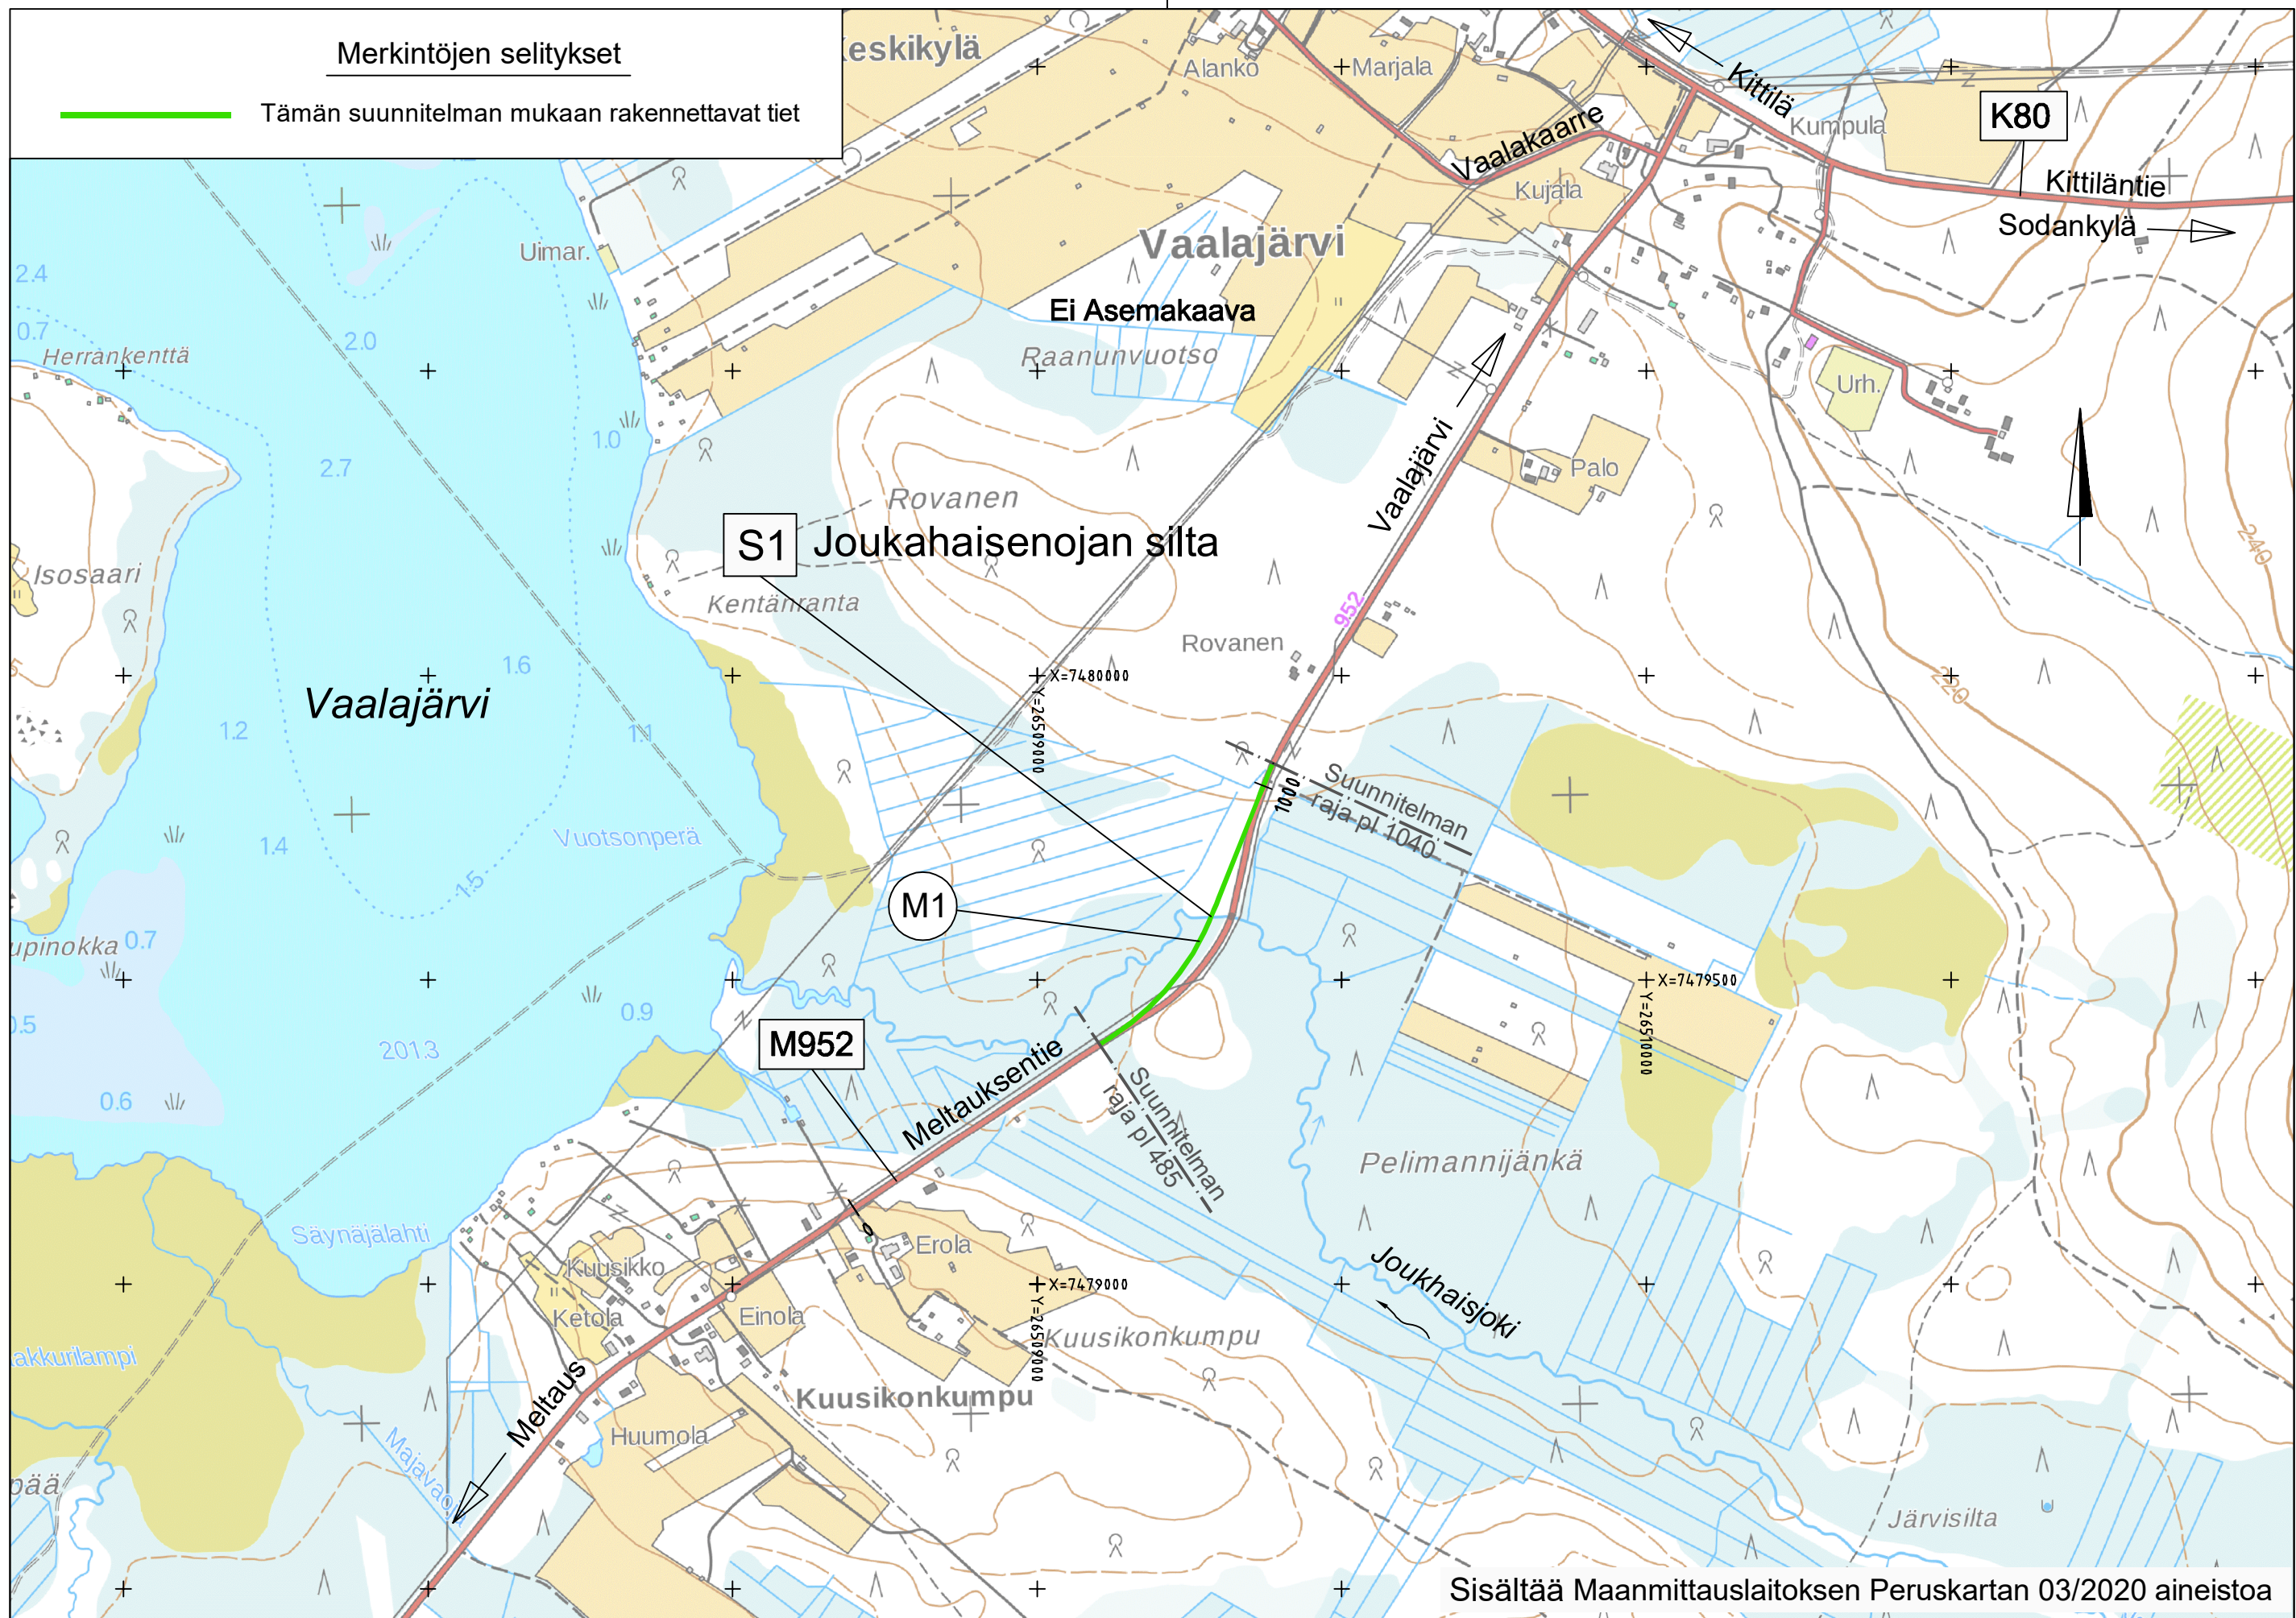

Sisältää Maanmittauslaitoksen Peruskartan 03/2020 aineistoa

Merkki	Muutos	Hallituskatu 3 B PL 8060 96101 ROVANIEMI puh.0295 037 000	 WSP Finland Oy	Kiviharjunenkatu 1 D 90220 OULU puh. 0207 864 12 fax. 0207 864 800	Pvm.	Suunn.	Tark.	Koord.järj.	Hanke	TIESUUNNITELMA	
								ETRS-GK26, N2000	Mt 952 parantaminen Joukahaisenojan sillan kohdalla, Sodankylä		
Pvm.	Tark.		Pvm.	Suunn.	Sirpa Lavila	Pvm.		Tierek.tunnus	Piirustus	Mittakaava	Piir.nro
18.12.2020	Hyv. Jaakko Myllylä		18.12.2020	Proj.pääll.	Pirjo Hypén			952 / 15 / 2625 - 3195	Yleiskartta	1:10 000	2.1T