


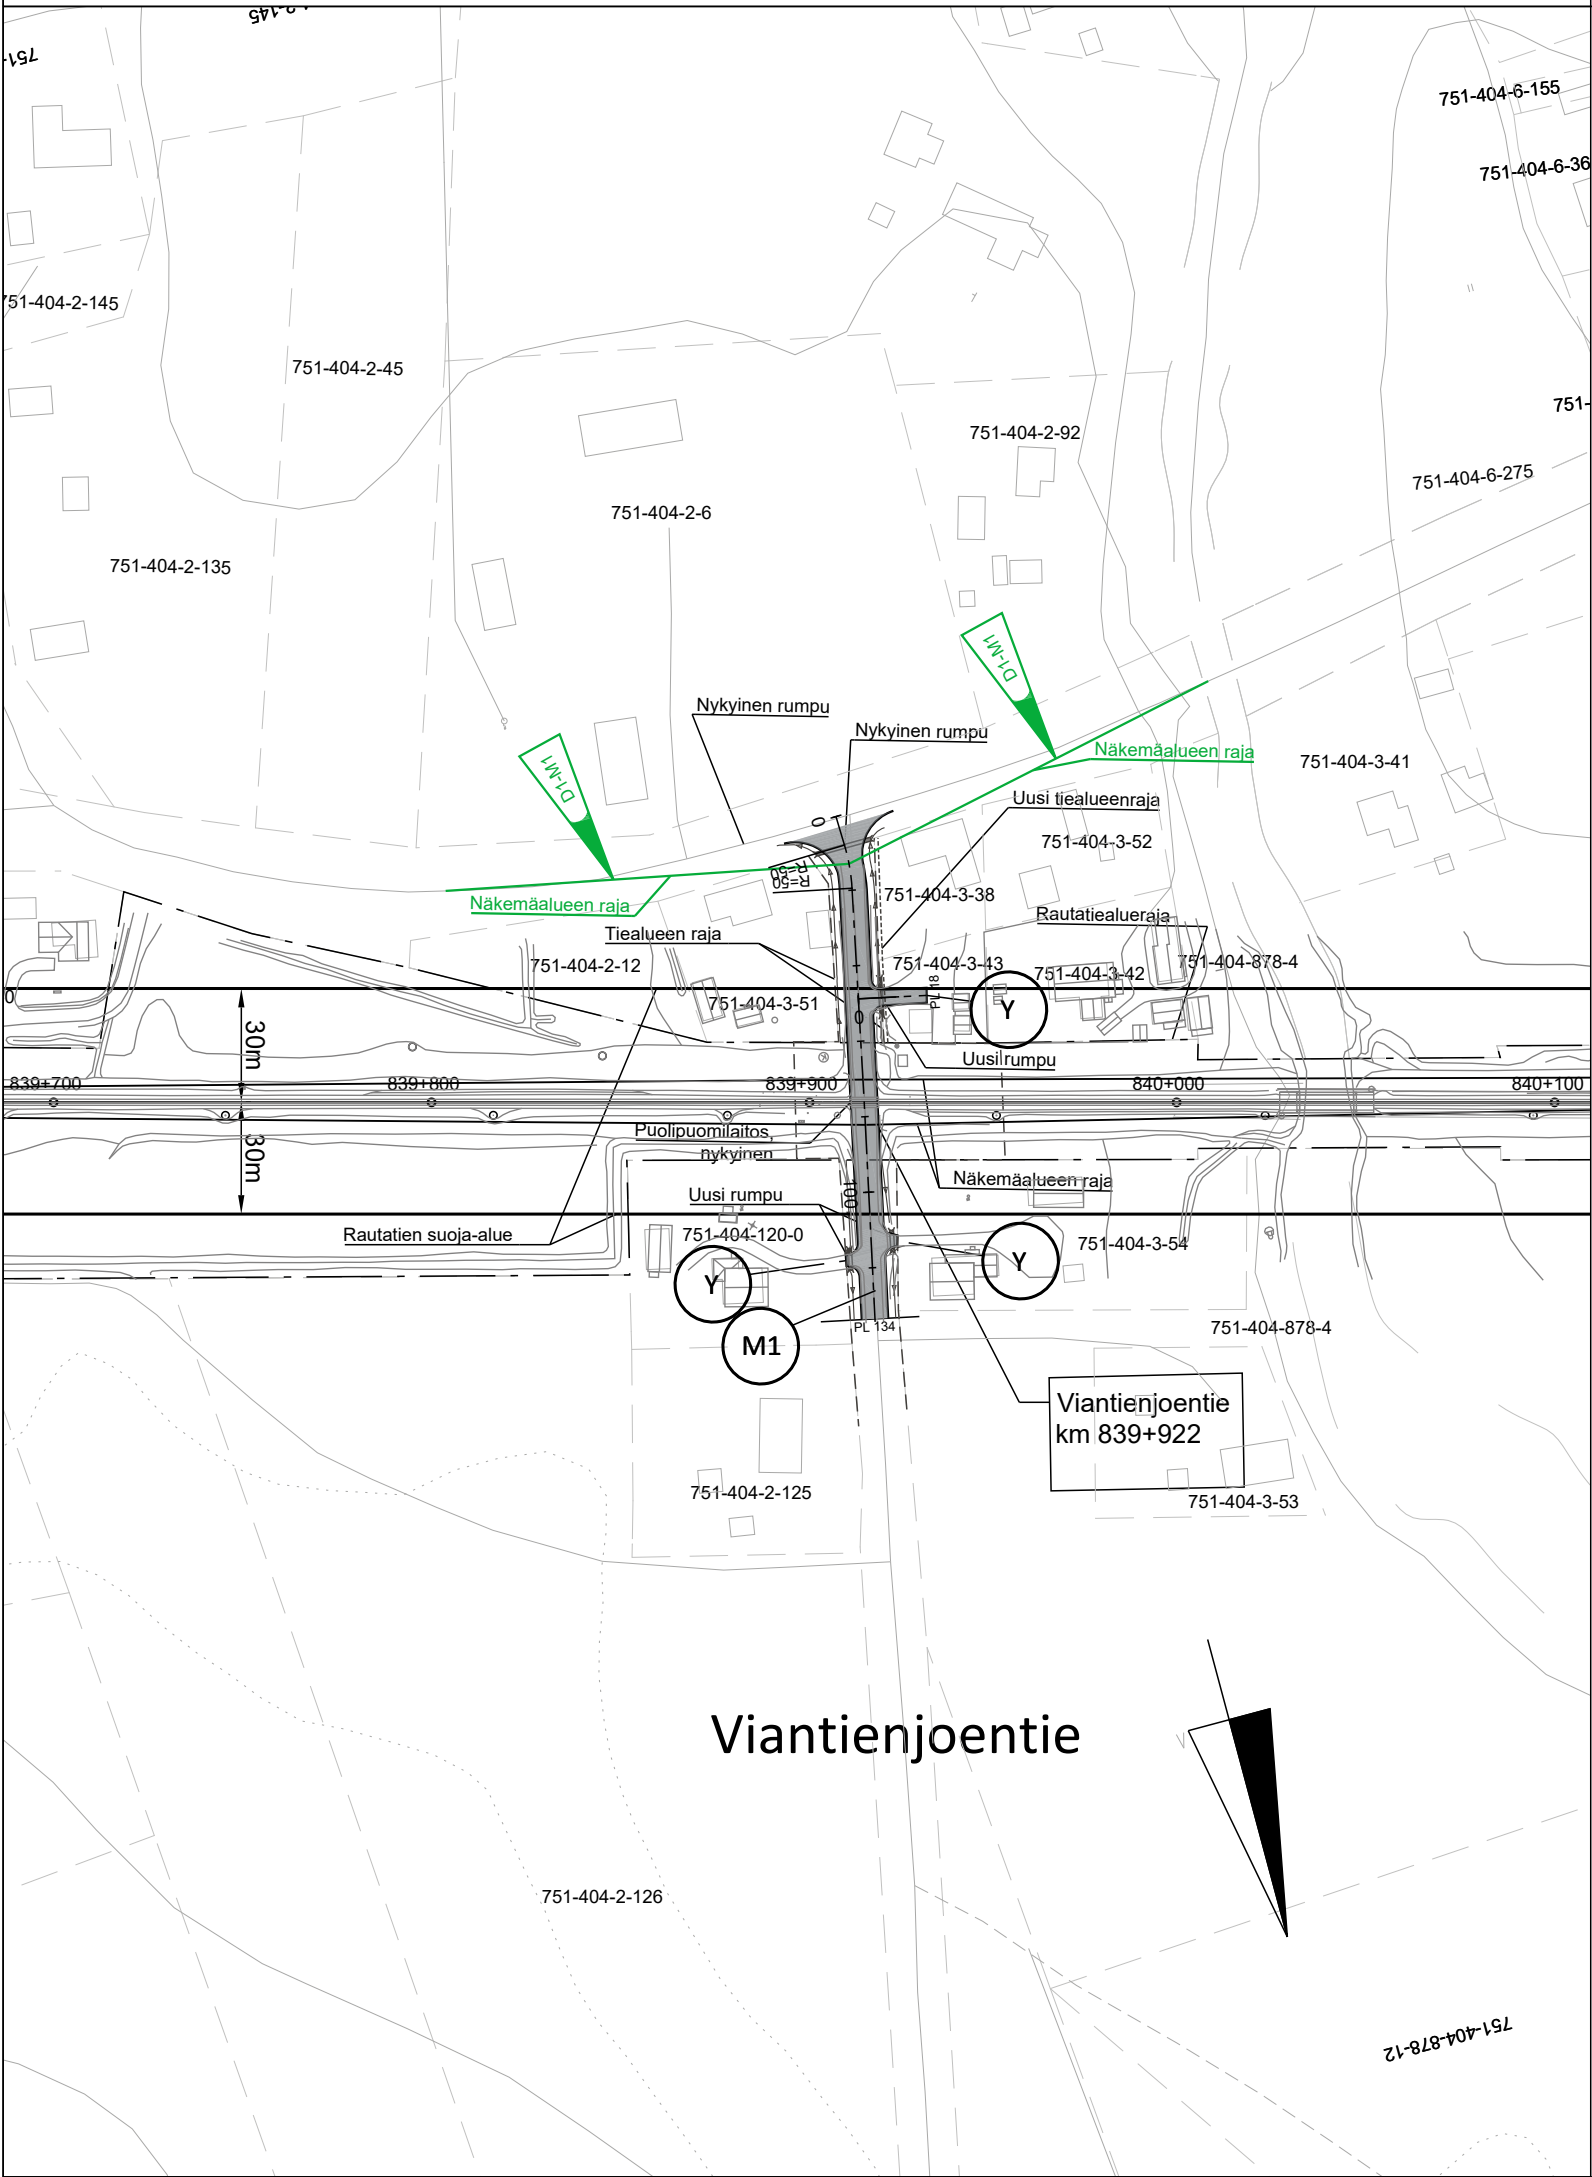

D1-M1	Lisätty näkemäalue		27.3.2024	P.Nissi				
Muut.	Selitys		Pvm	Tehnyt	Pvm	Hyv.		
Väylävirasto Trafikledsverket			Hanke tai rataosa Tasoristeysturvallisuuden pa- rantaminen välillä Halluajärvi- Horsma; Simo					
			Suunnitteluvaihe Ratasuunnitelma					
Toimittaja SITOWISE			Piirustuksen sisältö Suunnitelmakartta M1 1:2000					
Piirt.								
Suunn.	31.10.2022	A.Kantola						
Tark.		P.Hartikainen						
Hyv.								
			Mittakaava 1:2000					
Tark.			Koordinaatti- ja korkeusjärj. ETRS GK25/N2000					
Hyv.			Rataosan nro 008					
Tark.			Paikka	Laji	Numero	Muut.	Lehti	Lehtiä
Hyv.			3700	72	6503	D	1	1