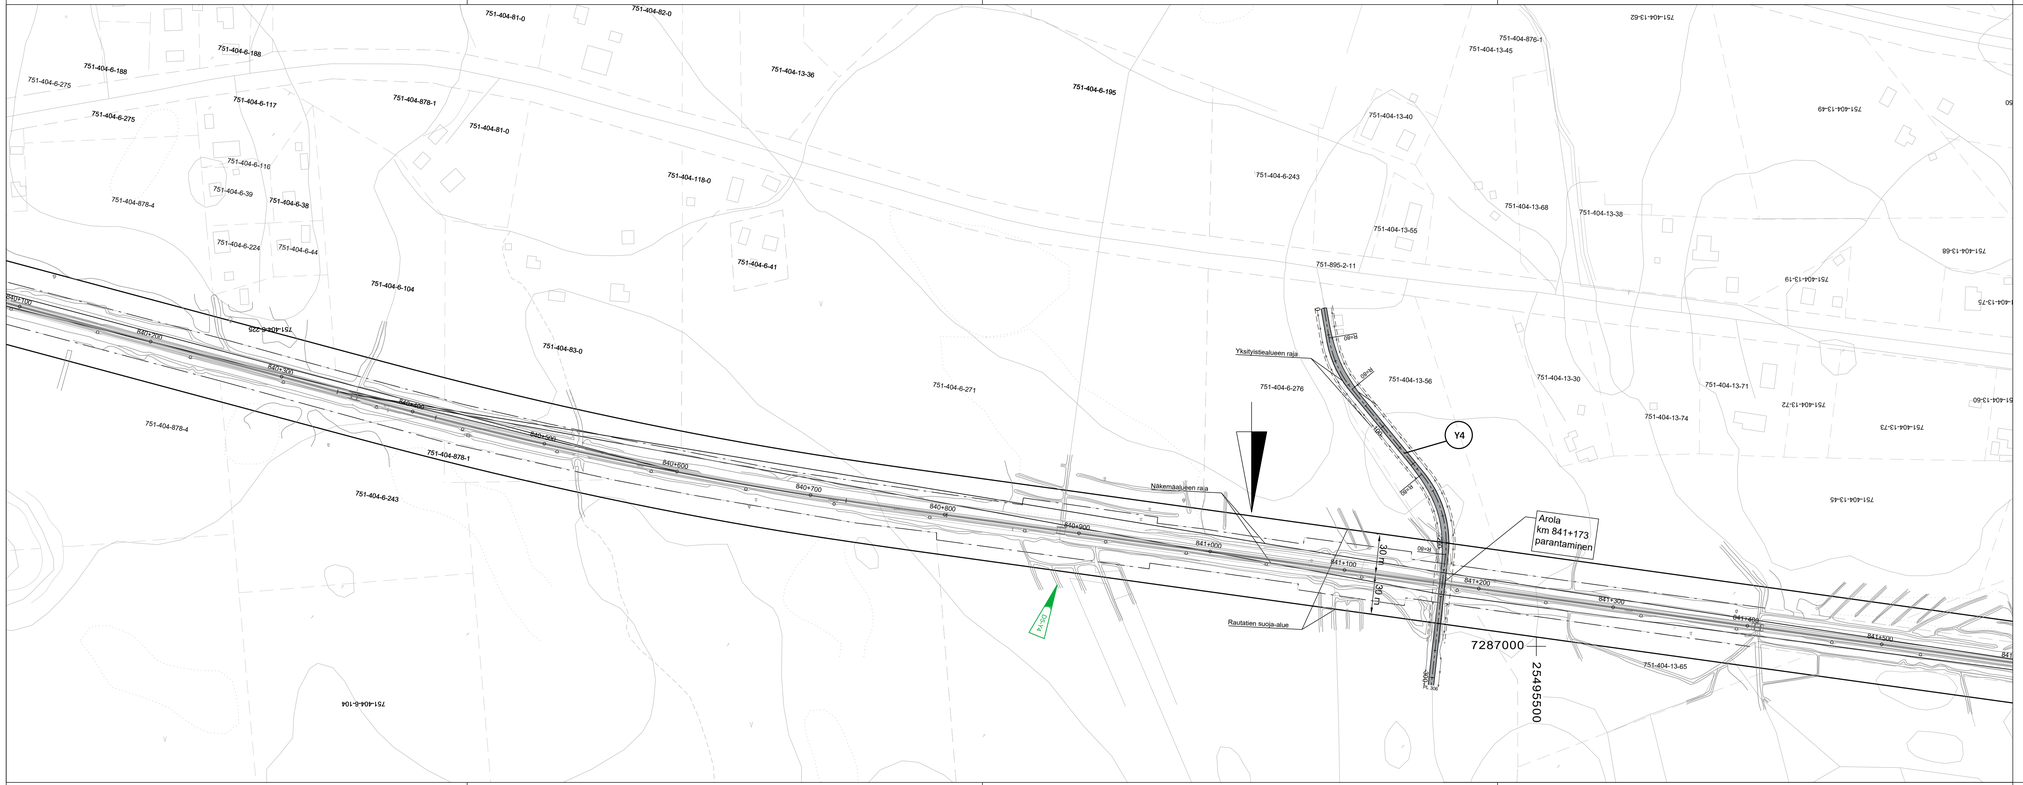

D5-Y4	Muokattu maastomittauksen esitystapaa	27.3.2024	P.Nissi		
Muut.	Selitys	Pvm	Tehnyt	Pvm	Hyv.

Väylävirasto
Trafikledsverket

Hanke tai rataosa
Tasoristeysturvallisuuden parantaminen välillä Halluajärvi-Horsma; Simo

Suunnitteluvaihe
Ratasuunnitelma

Toimittaja
SITOWISE

Piirustuksen sisältö
Suunnitelmakartta 1:2000

Y4

Piirt.		
Suunn.	31.10.2022	A.Kantola
Tark.		P.Hartikainen
Hyv.		
Tark.		
Hyv.		
Tark.		
Hyv.		

Mittakaava 1:2000

Koordinaatti- ja korkeusjärj. ETRS GK25/N2000

Rataosan nro 008

Paikka	Laji	Numero	Muut.	Lehti	Lehtiä
3700	72	6507	D	1	1