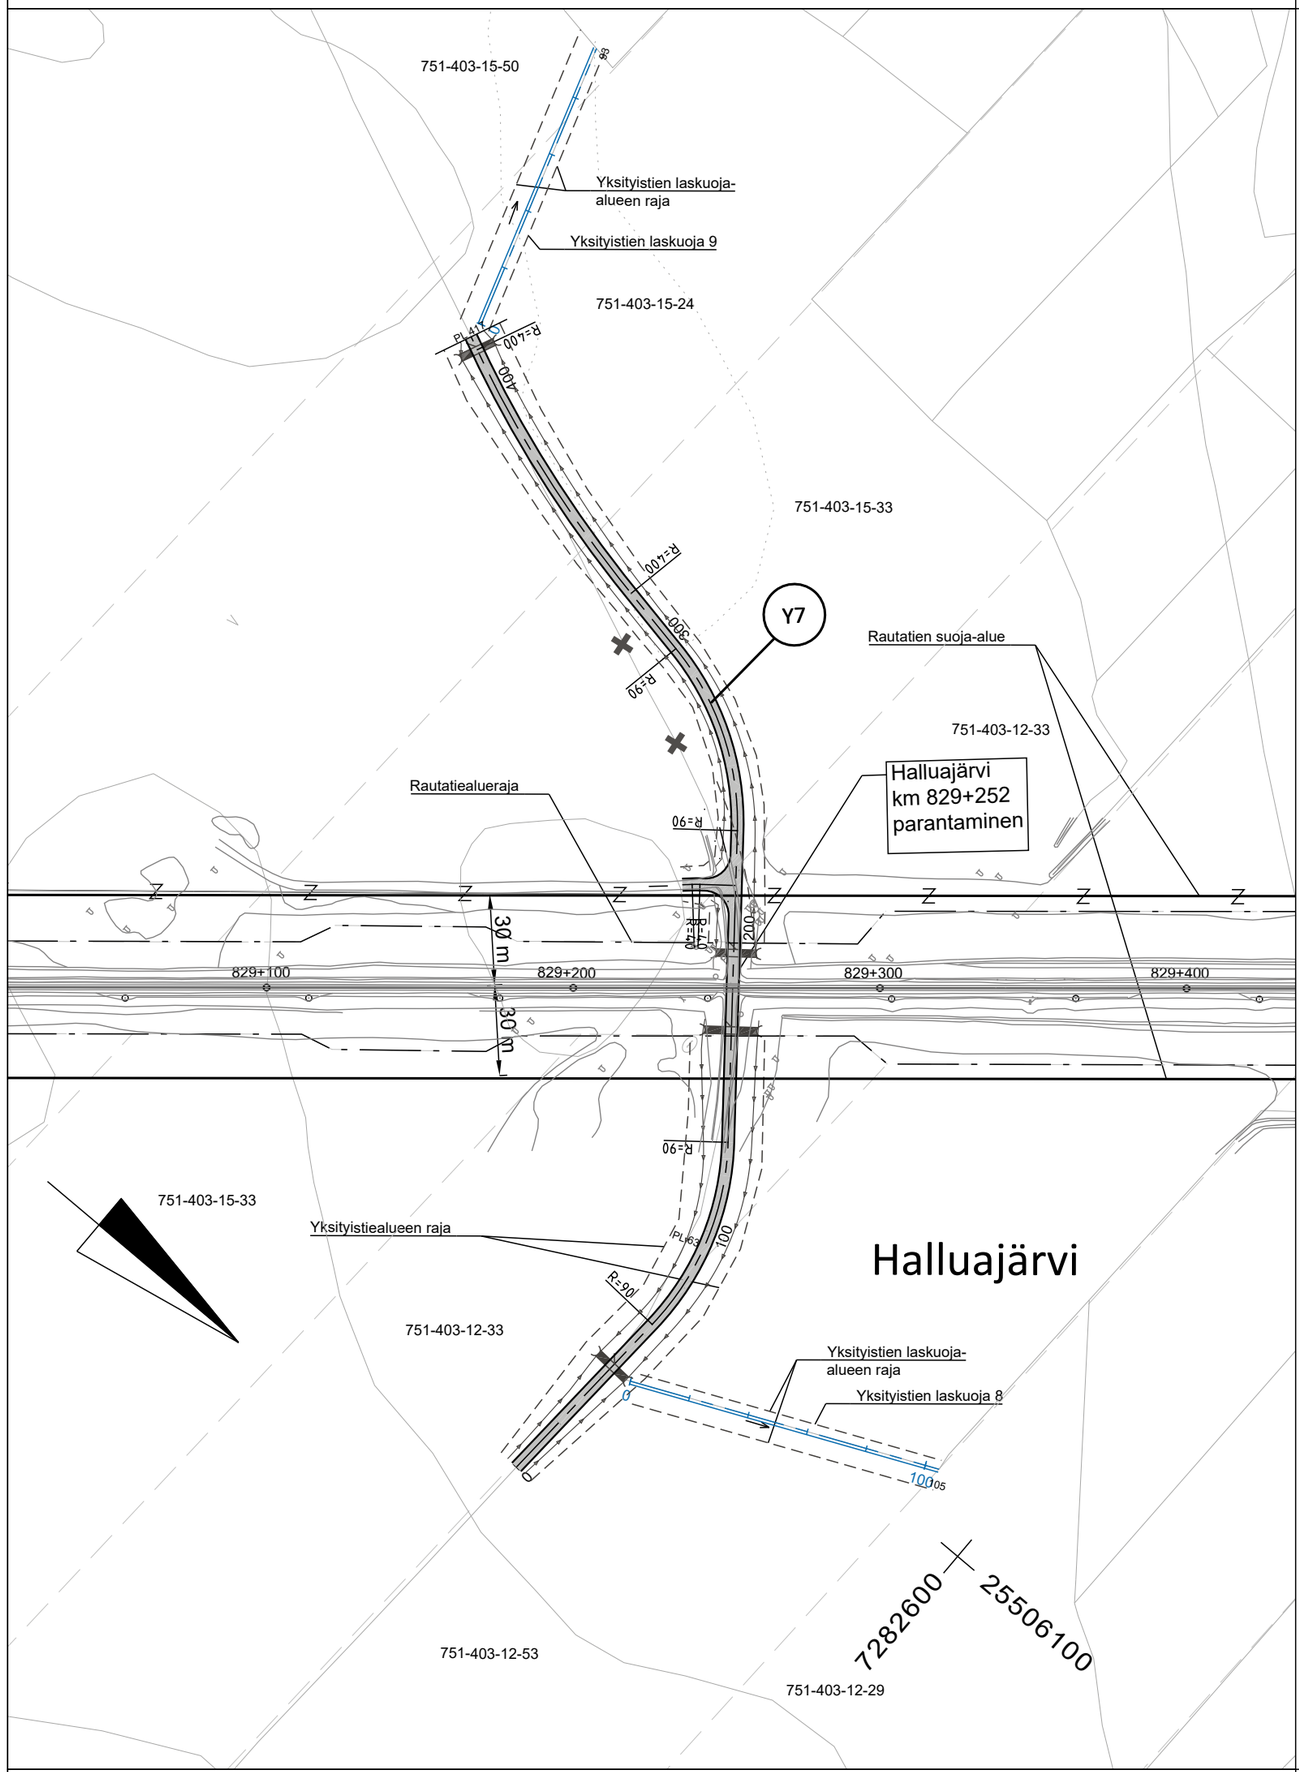

Korvaa piirustuksen 3700-72-6509 10.3.2023
~~Korvaa piirustuksen 3700-72-6509 31.10.2022~~

Muut.	Selitys	Pvm	Tehnyt	Pvm	Hyv.

Väylävirasto
Trafikledsverket

Hanke tai rataosa
Tasoristeysturvallisuuden parantaminen välillä Halluajärvi-Horsma; Simo

Suunnitteluvaihe: Ratasuunnitelma

Toimittaja: SITOWISE

Piirustuksen sisältö
Suunnitelmakartta 1:2000

Y7

Piirt.		
Suunn.	27.3.2024	P.Nissi
Tark.		P.Hartikainen
Hyv.		
Tark.		
Hyv.		
Tark.		
Hyv.		

Mittakaava: 1:2000
Koordinaatti- ja korkeusjärj.: ETRS GK25/N2000
Rataosan nro: 008

Paikka	Laji	Numero	Muut.	Lehti	Lehtiä
3700	72	6509		1	1