


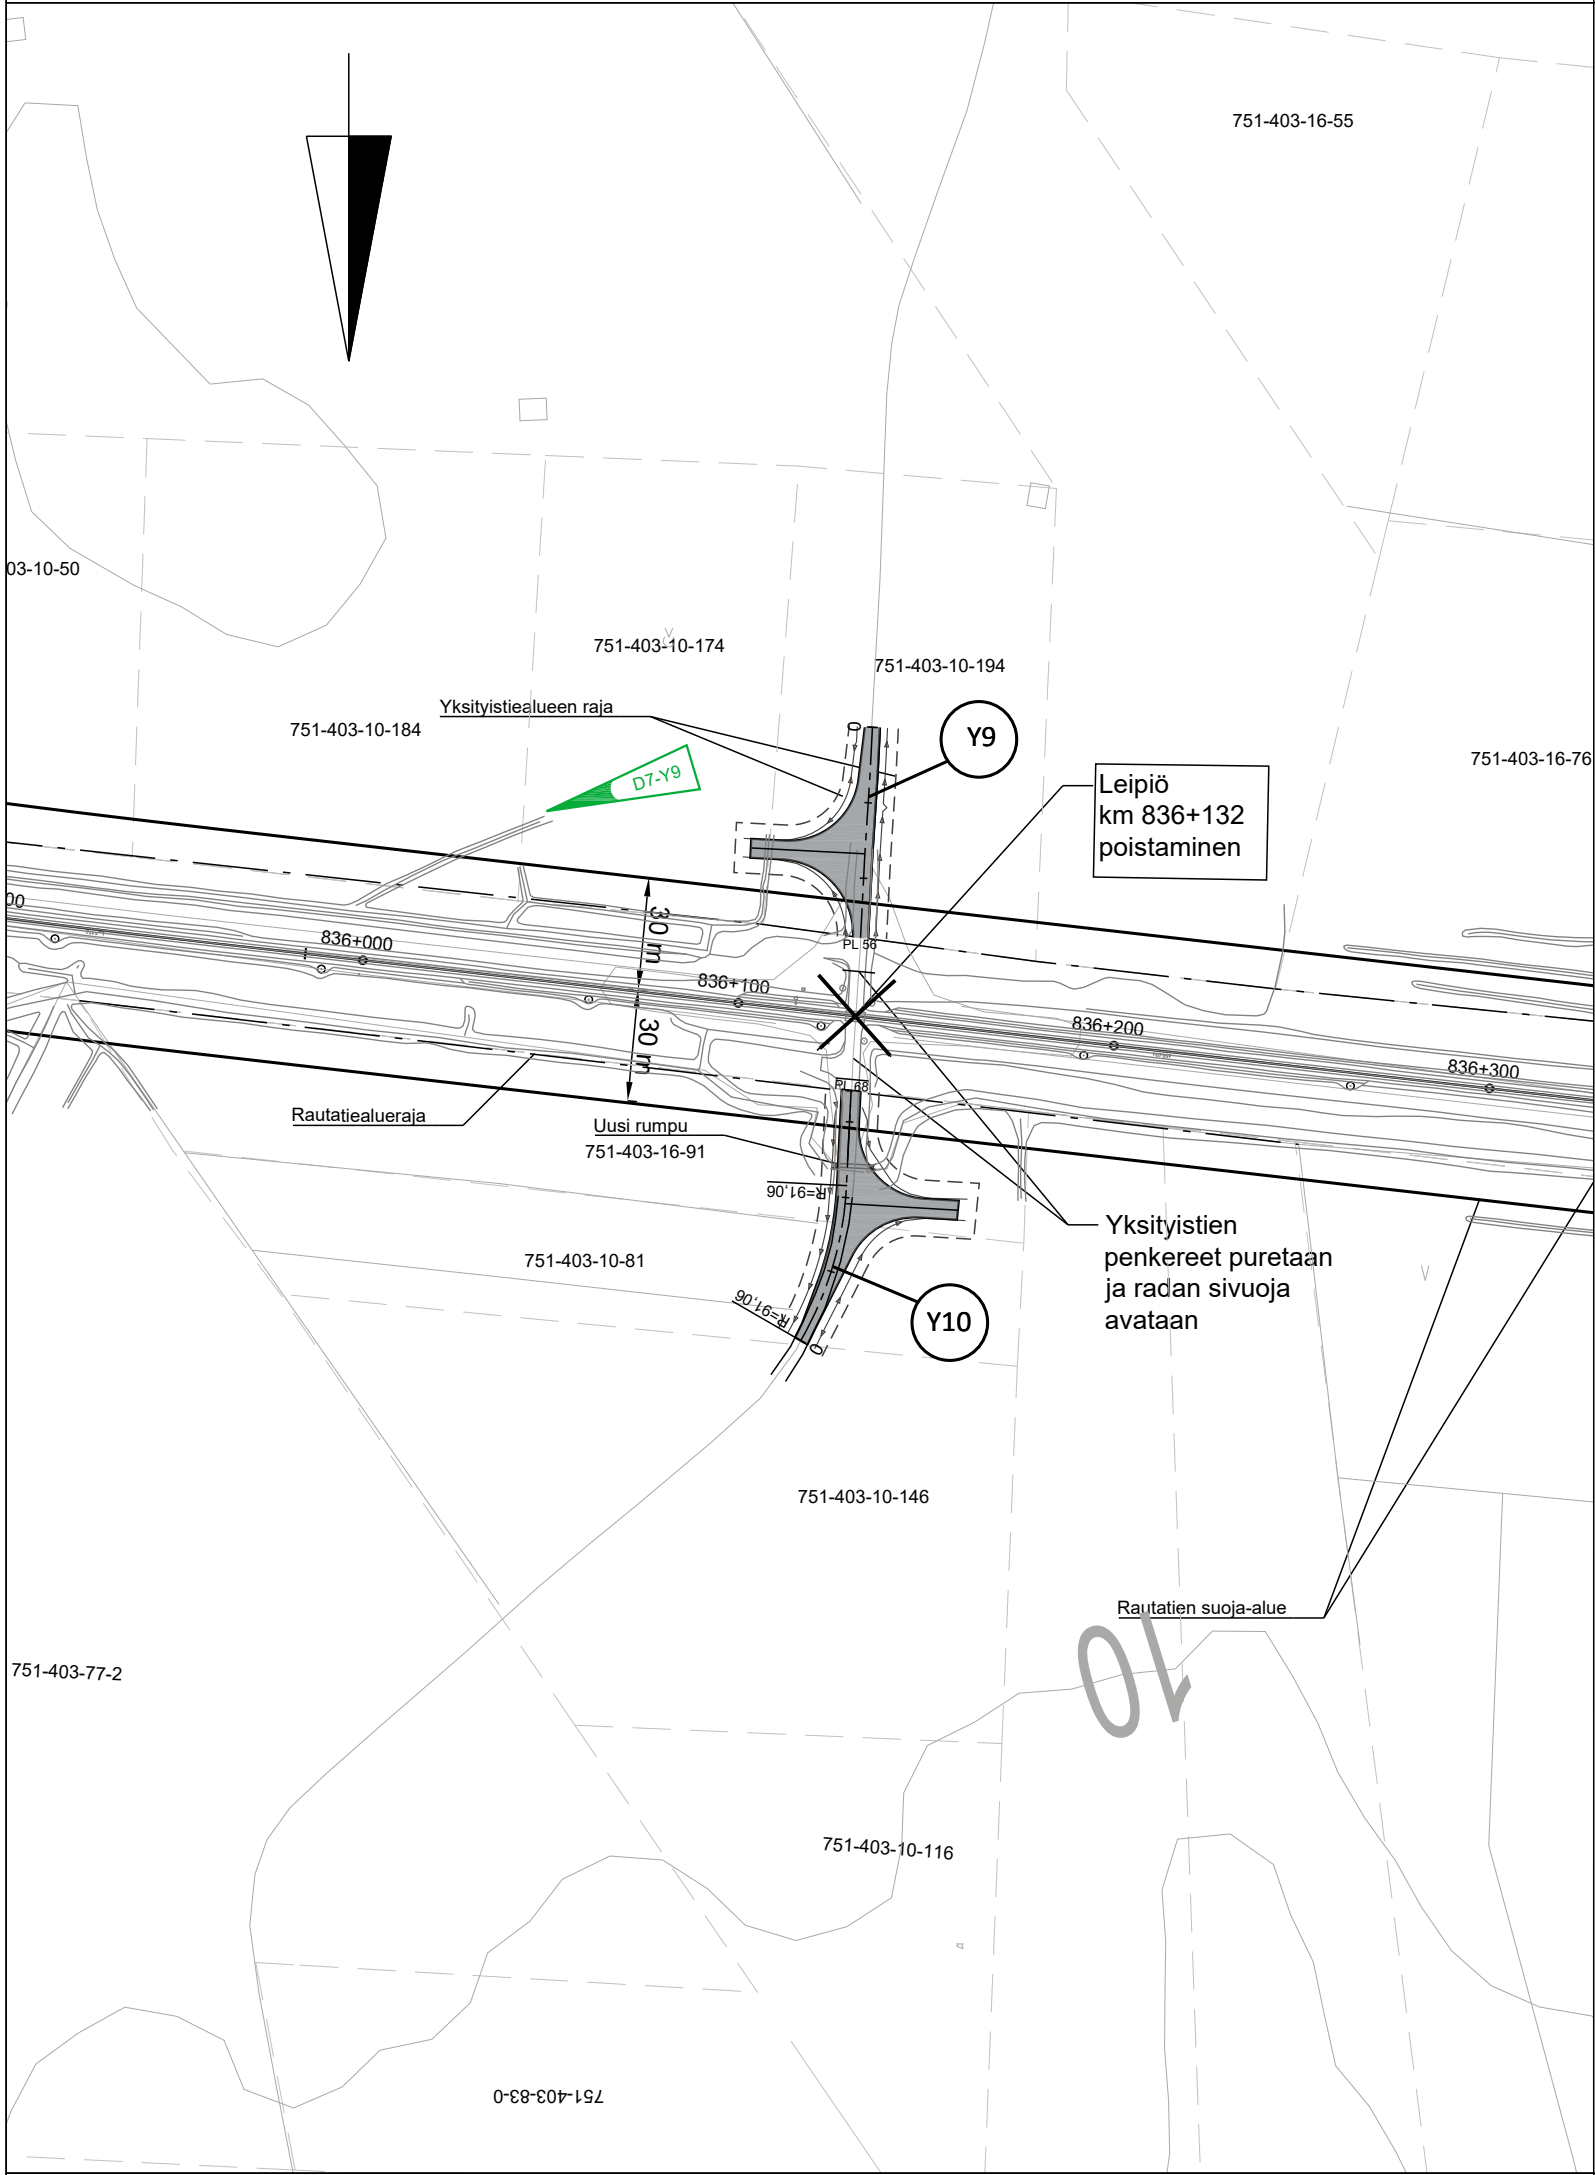

D7-Y9	Muokattu maastomittauksen esitystapaa		27.3.2024	P.Nissi			
Muut.	Selitys		Pvm	Tehnyt	Pvm	Hyv.	
 Väylävirasto Trafikledsverket			Hanke tai rataosa				
			Tasoristeysturvallisuuden pa- rantaminen välillä Halluajärvi- Horsma; Simo				
			Suunnitteluvaihe Ratasuunnitelma				
Toimittaja			Piirustuksen sisältö				
			Suunnitelmakartta		1:2000		
			Kääntöpaikka Y9, Y10				
Piirt.			Mittakaava				
			1:2000				
Suunn.	31.10.2022	A.Kantola	Koordinaatti- ja korkeusjärj. ETRS GK25/N2000				
Tark.		P.Hartikainen	Rataosan nro				
			008				
Hyv.			Paikka	Laji	Numero	Muut. Lehti	Lehtiä
Tark.			3700	72	6510	D	1
Hyv.							