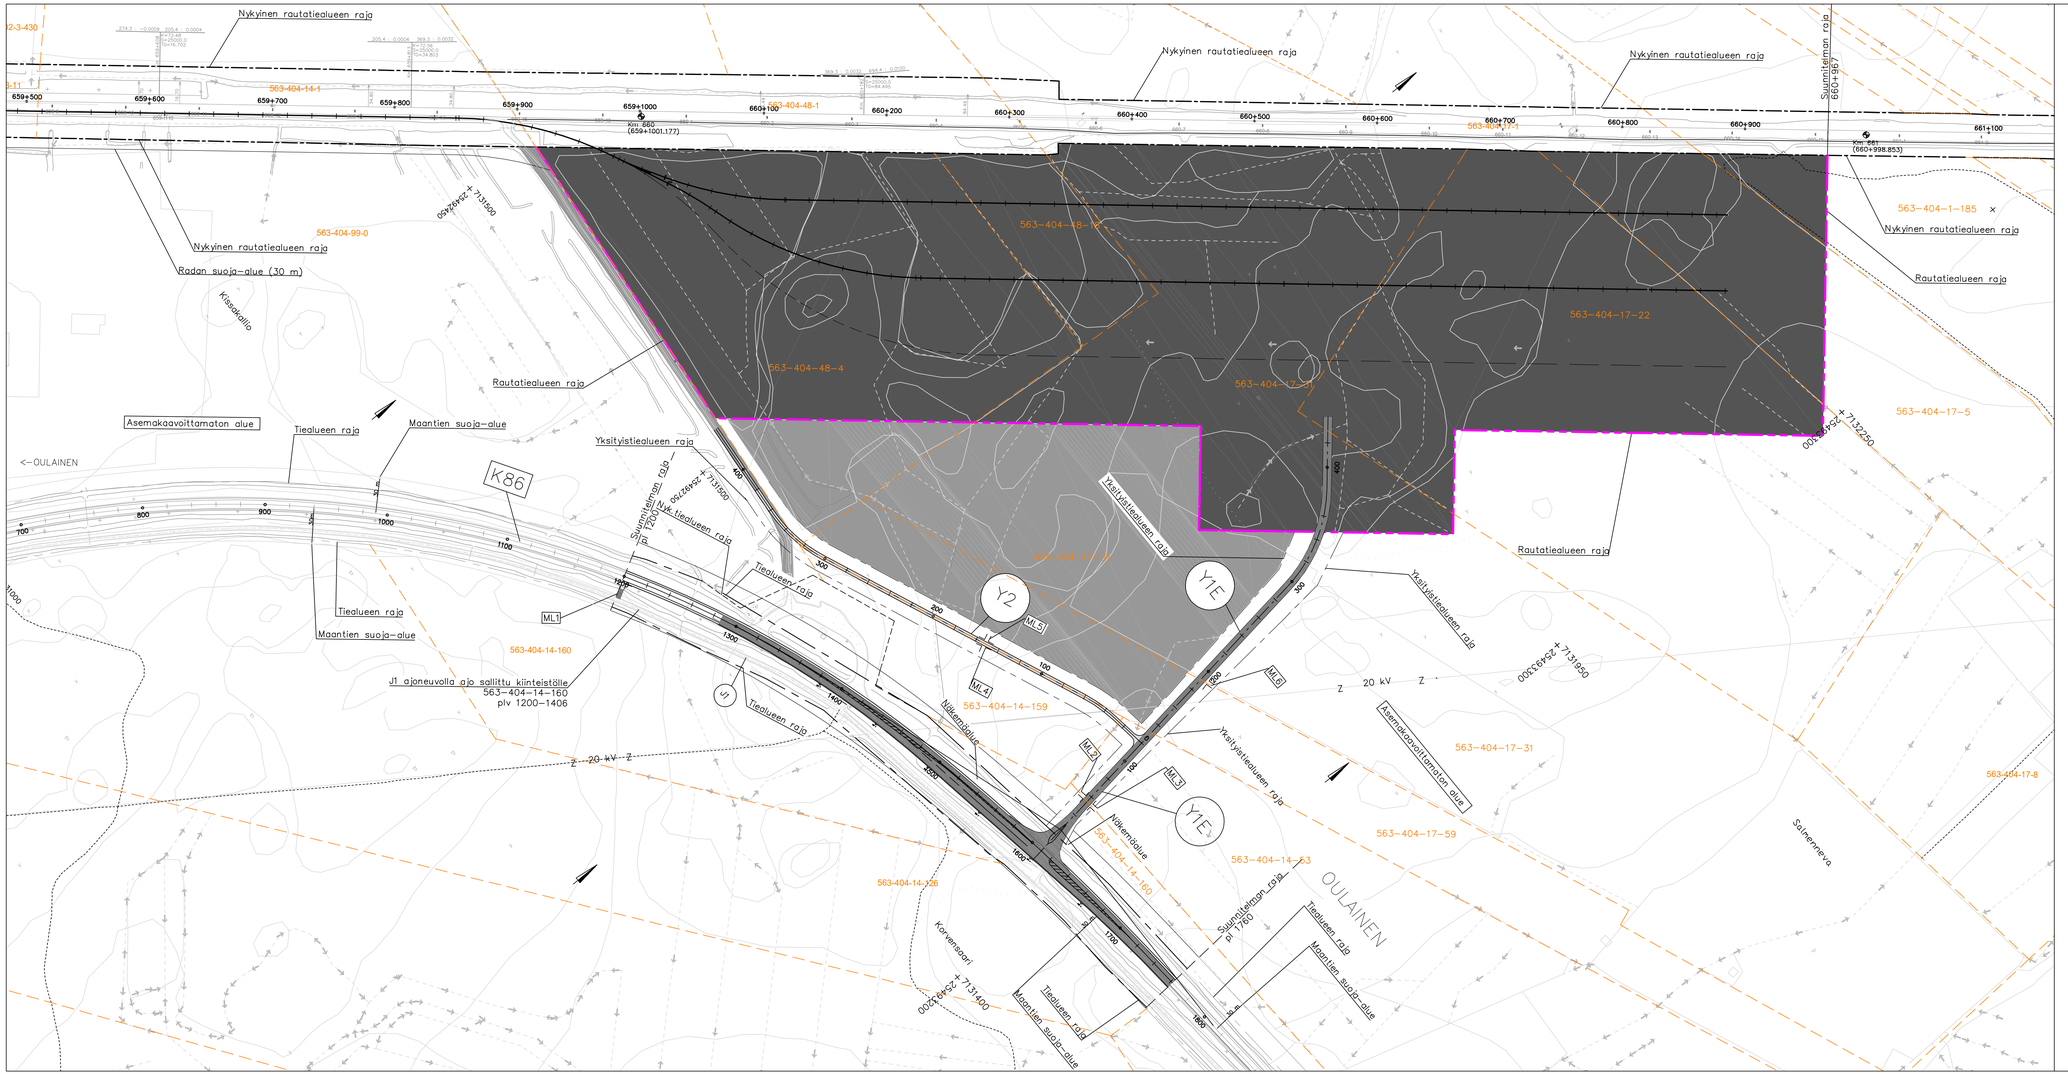

MUUT.	SELITYS	YRITYS	PVM	TEHNYT	PVM	HYV.
TILAAJA	Väylävirasto Trafikledsverket	HANKE TAI RATAOSA	Raakapuun kuormauspaikka, ratasuunnitelma, Oulainen			
SUUNNITTELIJA	proxion	SUUNNITTELUVAIHE	Ratasuunnitelma			
PIIRT.	30.06.2021 Markku Leskinen	PIIRUSTUKSEN SISÄLTÖ	Lunastuskartta			
SUUNN.	30.06.2021 Markku Leskinen					
TARK.	30.06.2021 Jorma Immonen					
HYV.	30.06.2021 Mikko Saarinen					
TARKASTAJA	RAMBOLL	MITTAKAAVA	1:2000			
		KOORDINAATTI- JA KORKEUSJÄRJ.	GK25/N2000			
TARK.	30.06.2021 Ari-Pekka Onnela	RATAOSANNRO	1901			
HYV.		PAIKKA	LAJI	PIIR.NRO	MUUT.	LEHTI	LEHTIÄ
VV HYV.	30.06.2021 Vesa Pakarinen	3700	72	5106	–	1	1