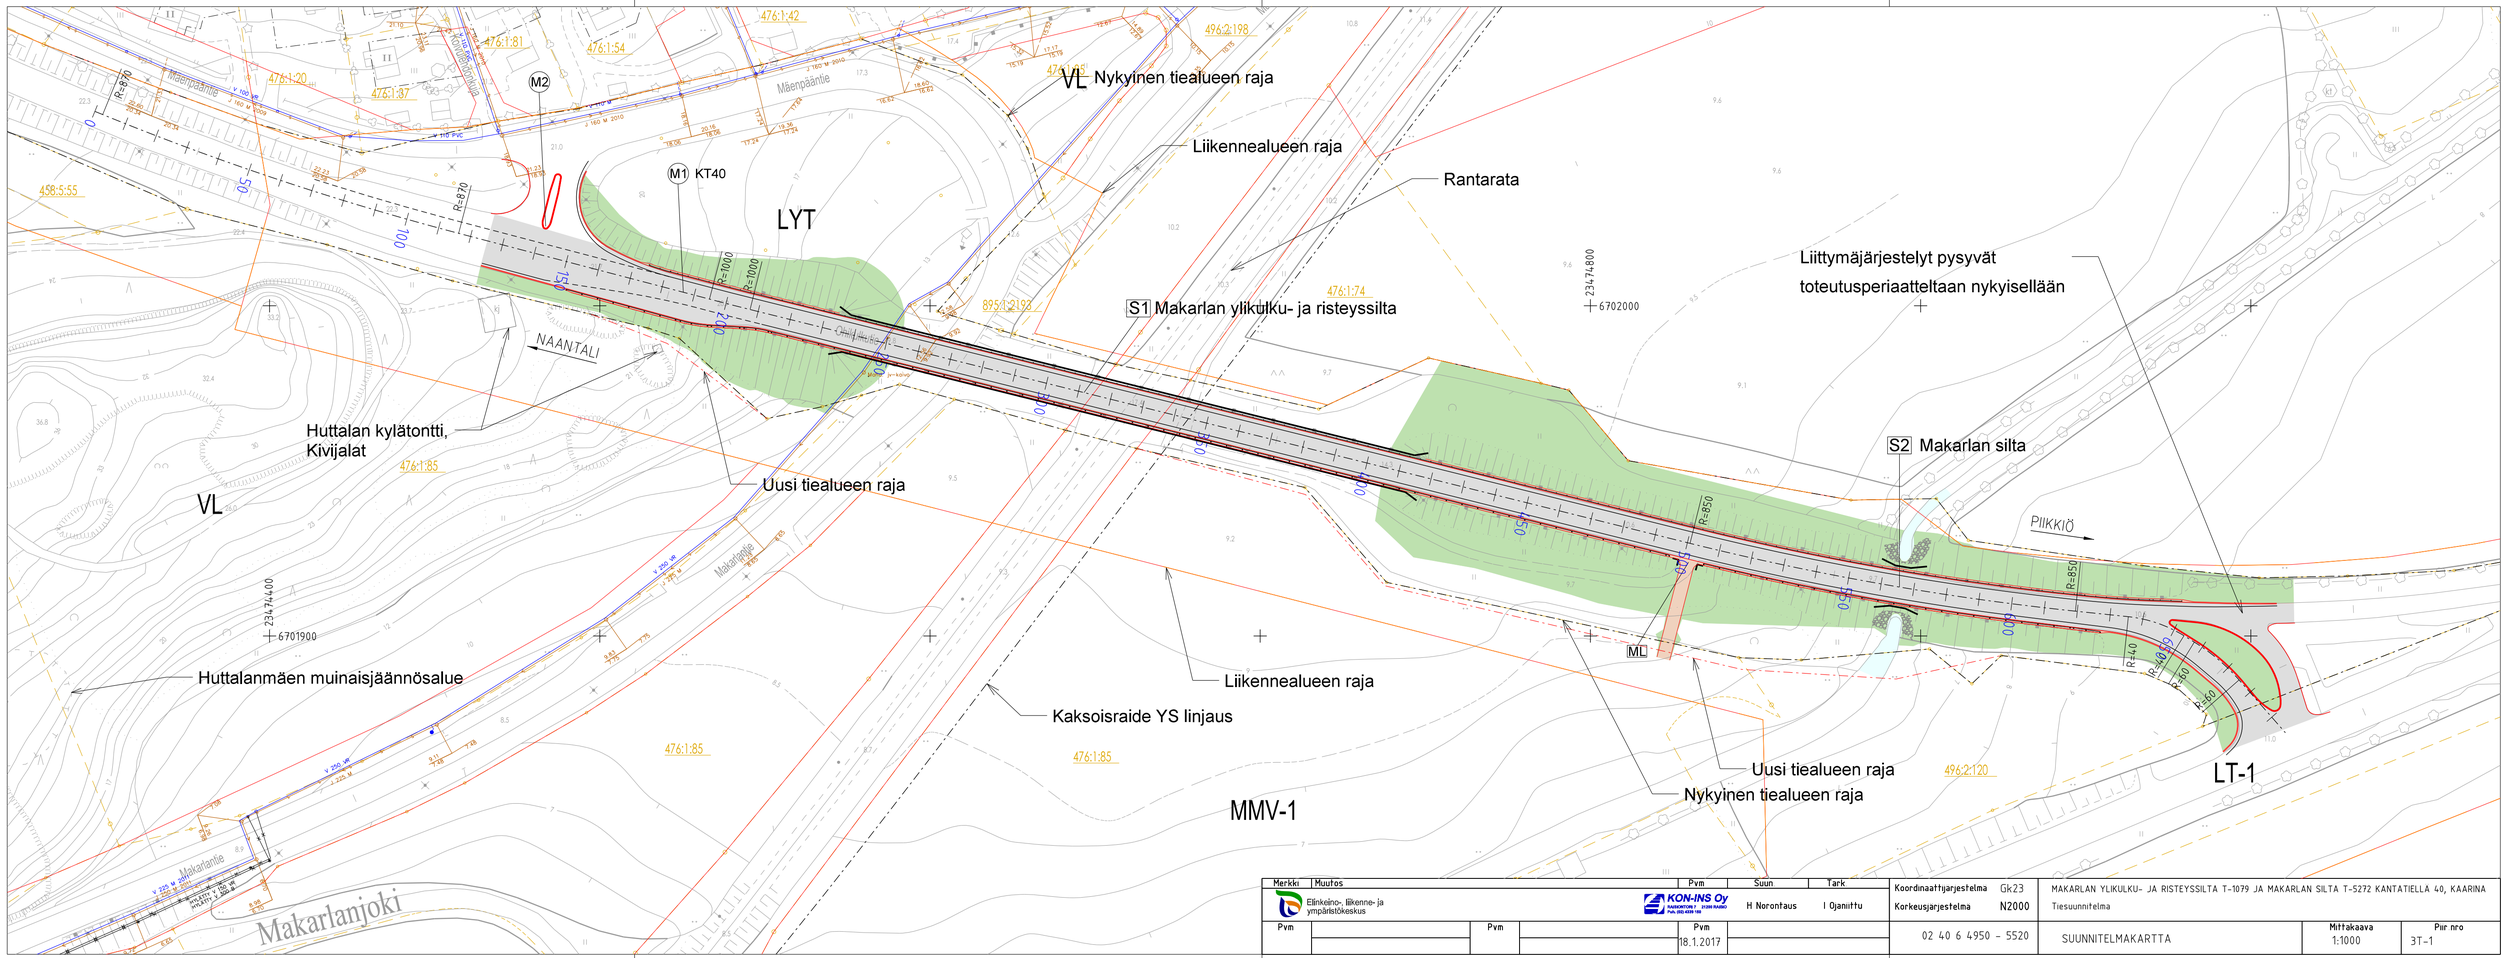

Merkki	Muutos	Pvm	Suun.	Tark.

Elinkeino-, liikenne- ja ympäristökeskus

KON-INS Oy RAKENTOTIE 7 FI-20810 TEL 010 4191 130

H Norontaus | I Ojaniittu

Pvm	Pvm	Pvm
		18.1.2017

Koordinaattijärjestelmä	Gk23
Korkeusjärjestelmä	N2000

MAKARLAN YLIKULKU- JA RISTEYSSILTA T-1079 JA MAKARLAN SILTA T-5272 KANTATIELLA 40, KAARINA

Tiesuunnitelma

02 40 6 4950 – 5520

SUUNNITELMAKARTTA

Mittakaava	Piir nro
1:1000	3T-1