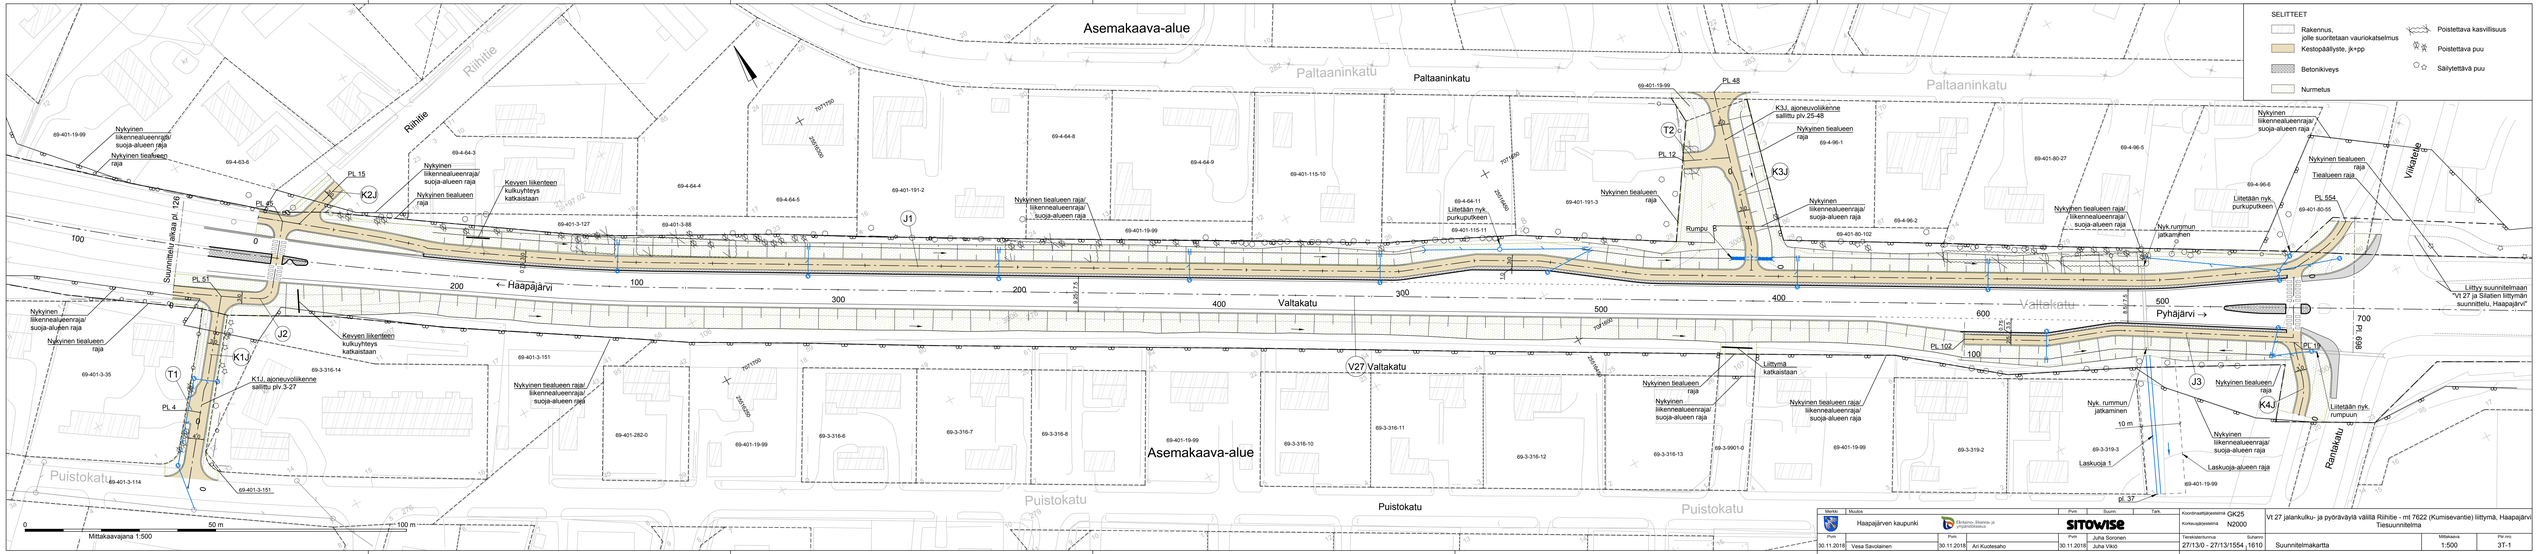

Muutos	Muutos	Pvä	Suunn.	Tark.	Koordinaatjärjestelmä GK25 N2000	VI 27 jalankulku- ja pyöräväylä väliltä Riihitie - mt 7622 (Kumisevantie) liittymä, Haapajärvi Tiesuunnitelma
Haapajärven kaupunki		Ympäristö, Rakennus- ja projektipalvelut SITOWISE			Korkeusjärjestelmä N2000	
Pvä 30.11.2018	Nimi Vesa Savolainen	Pvä 30.11.2018	Nimi Ari Kuotesaho	Pvä 30.11.2018	Nimi Juha Sorsinen / Juha Vikö	Tarkastelutunnus 27/13/0 - 27/13/1554 Suberro 1610
						Suunnitelmakartta
						Mittakaava 1:500
						Pit.nro 3T-1