


SELITTEET

	Rakennus, jolle suoritetaan vauriokatselmus		Sitomaton päällysrakenne
	Kestopäällyste, jk+pp		Poistettava kasvillisuus
	Kestopäällyste, tie		Poistettava puu
	Betonikiveys		Säilytettävä puu
	Nurmetus		

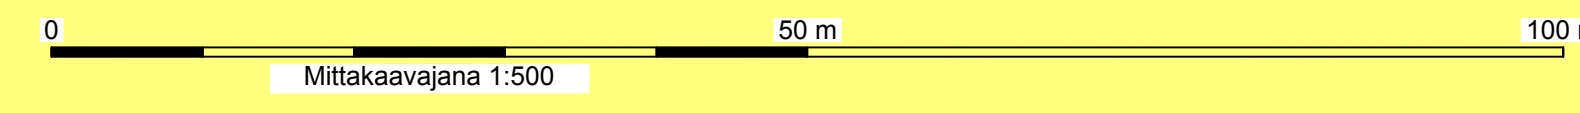

Merkki	Muutos	Pvm	Suunn.	Tark.	Koordinaattijärjestelmä	GK25	Vt 27 jalankulku- ja pyöräväylä välillä Riihitie - mt 7622 (Kumisevantie) liittymä, Haapajärvi	
	Haapajärven kaupunki				Korkeusjärjestelmä	N2000	Tiesuunnitelma	
Pvm	Vesa Savolainen	Pvm	Ari Kuotesaho	Pvm	Juha Soronen	Suharho	Mittakaava	
30.11.2018		30.11.2018		30.11.2018	Juha Vikiö	27/13/0 - 27/13/1554 1610	1:500	
							Suunnitelmapaketti	Piir.no
								3T-2