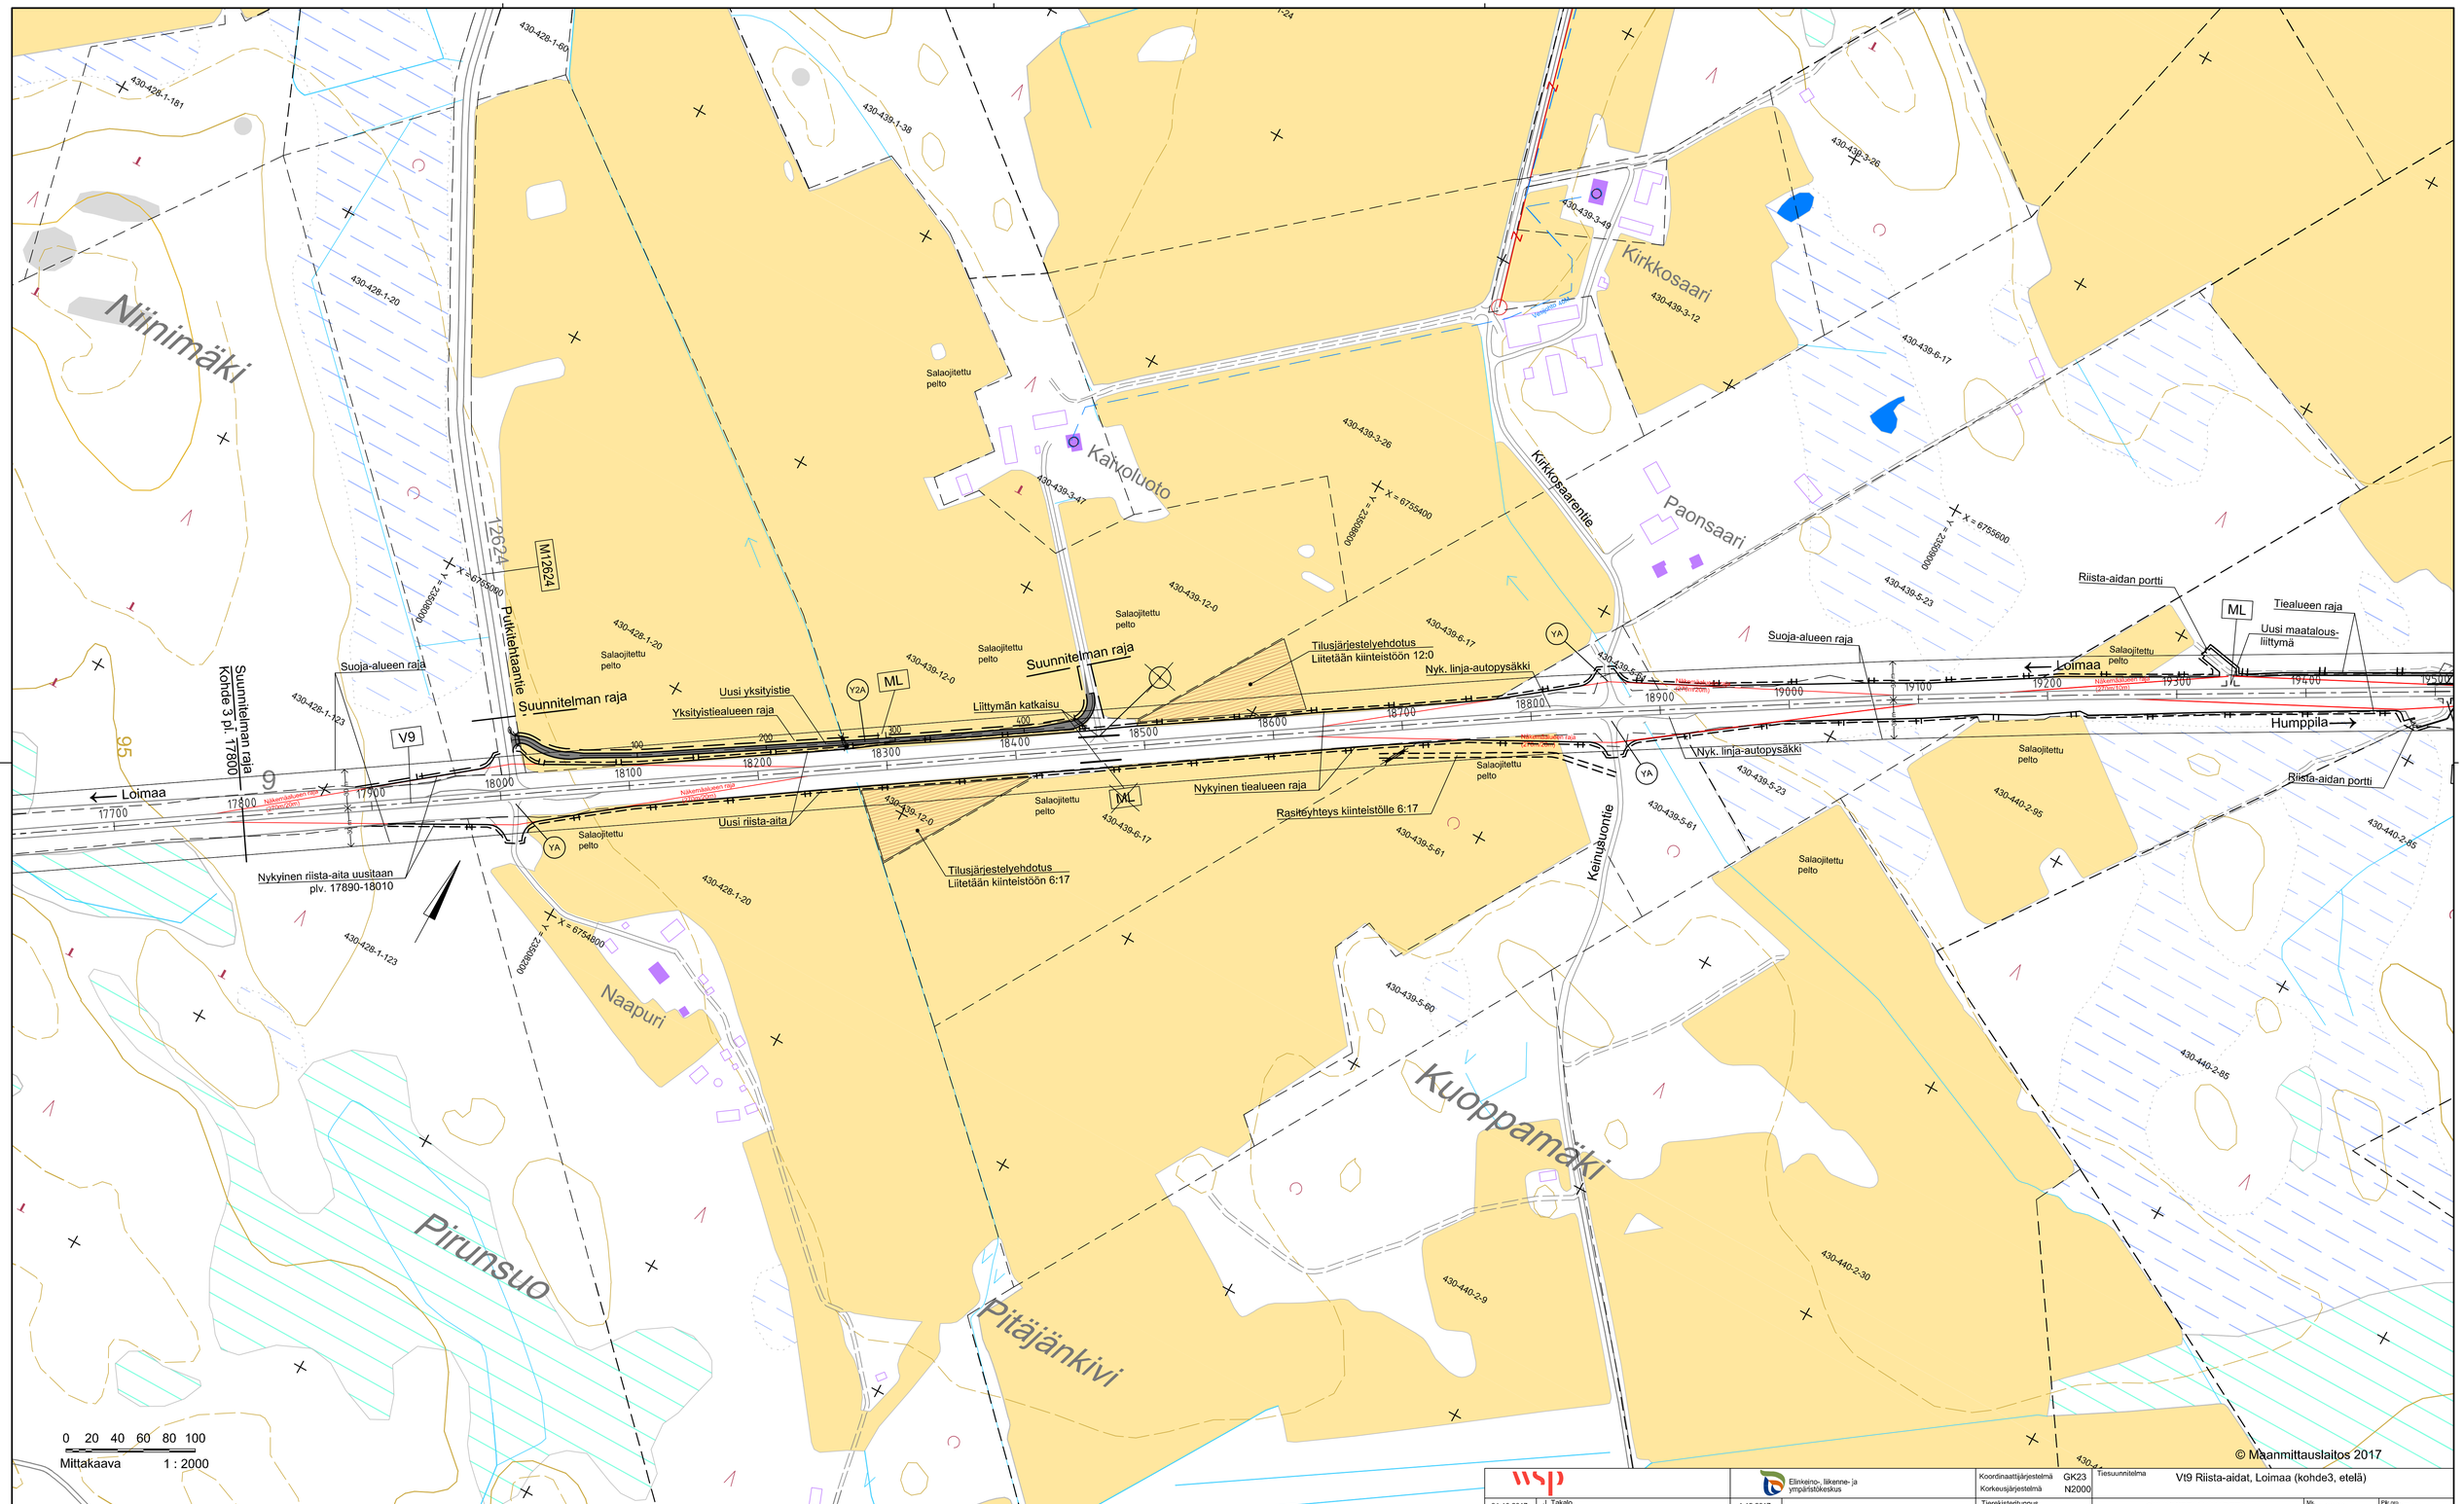

wsp		Elinkeino-, liikenne- ja ympäristökeskus	Koordinaattijärjestelmä GK23 Korkeusjärjestelmä N2000	Tiesuunnitelma	Vt9 Riista-aidat, Loimaa (kohde3, etelä)
31.10.2017	J. Takalo T. Lyly	1.12.2017 M. Kiljunen	Tierekisteritunnus 9/116/3880…9/116/6980	SUUNNITELMAKARTTA	Mk. 1:2000 Plk./nro. 3T-3A