


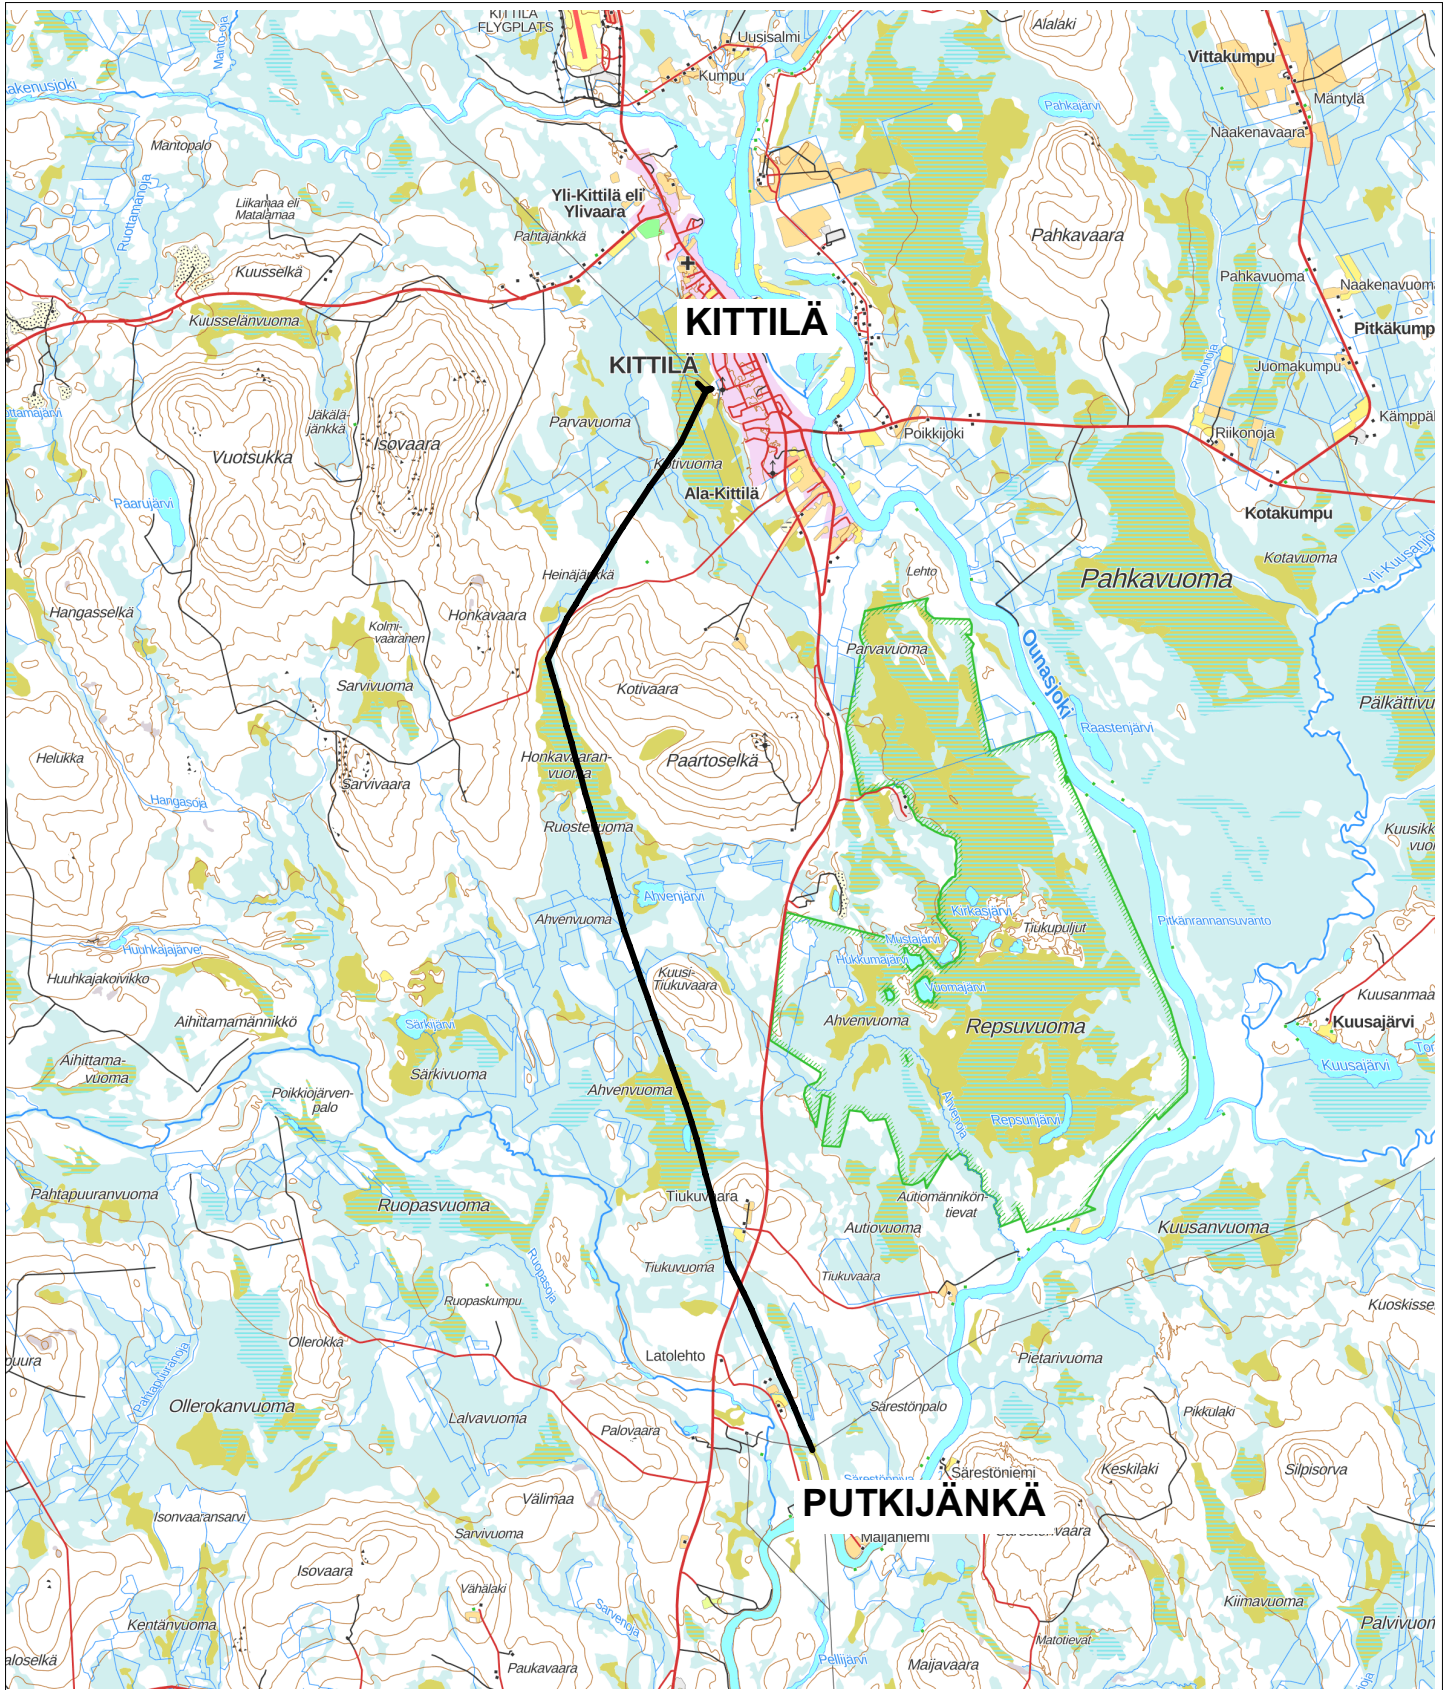

(c) Maanmittauslaitos 2023

KITTILÄN ALUEVERKKO OY

PUTKIJÄNKÄ - KITTILÄ 110 kV
REITTIKARTTA

OMEXOM

Suunnitellut

Piirtänyt pvm.
SLA 20.6.2023
Hyväksynyt pvm.

Mittakaava
1:100000


Koko
A4

Piirustusnumero

Muutos

Lehti

Lehtiä

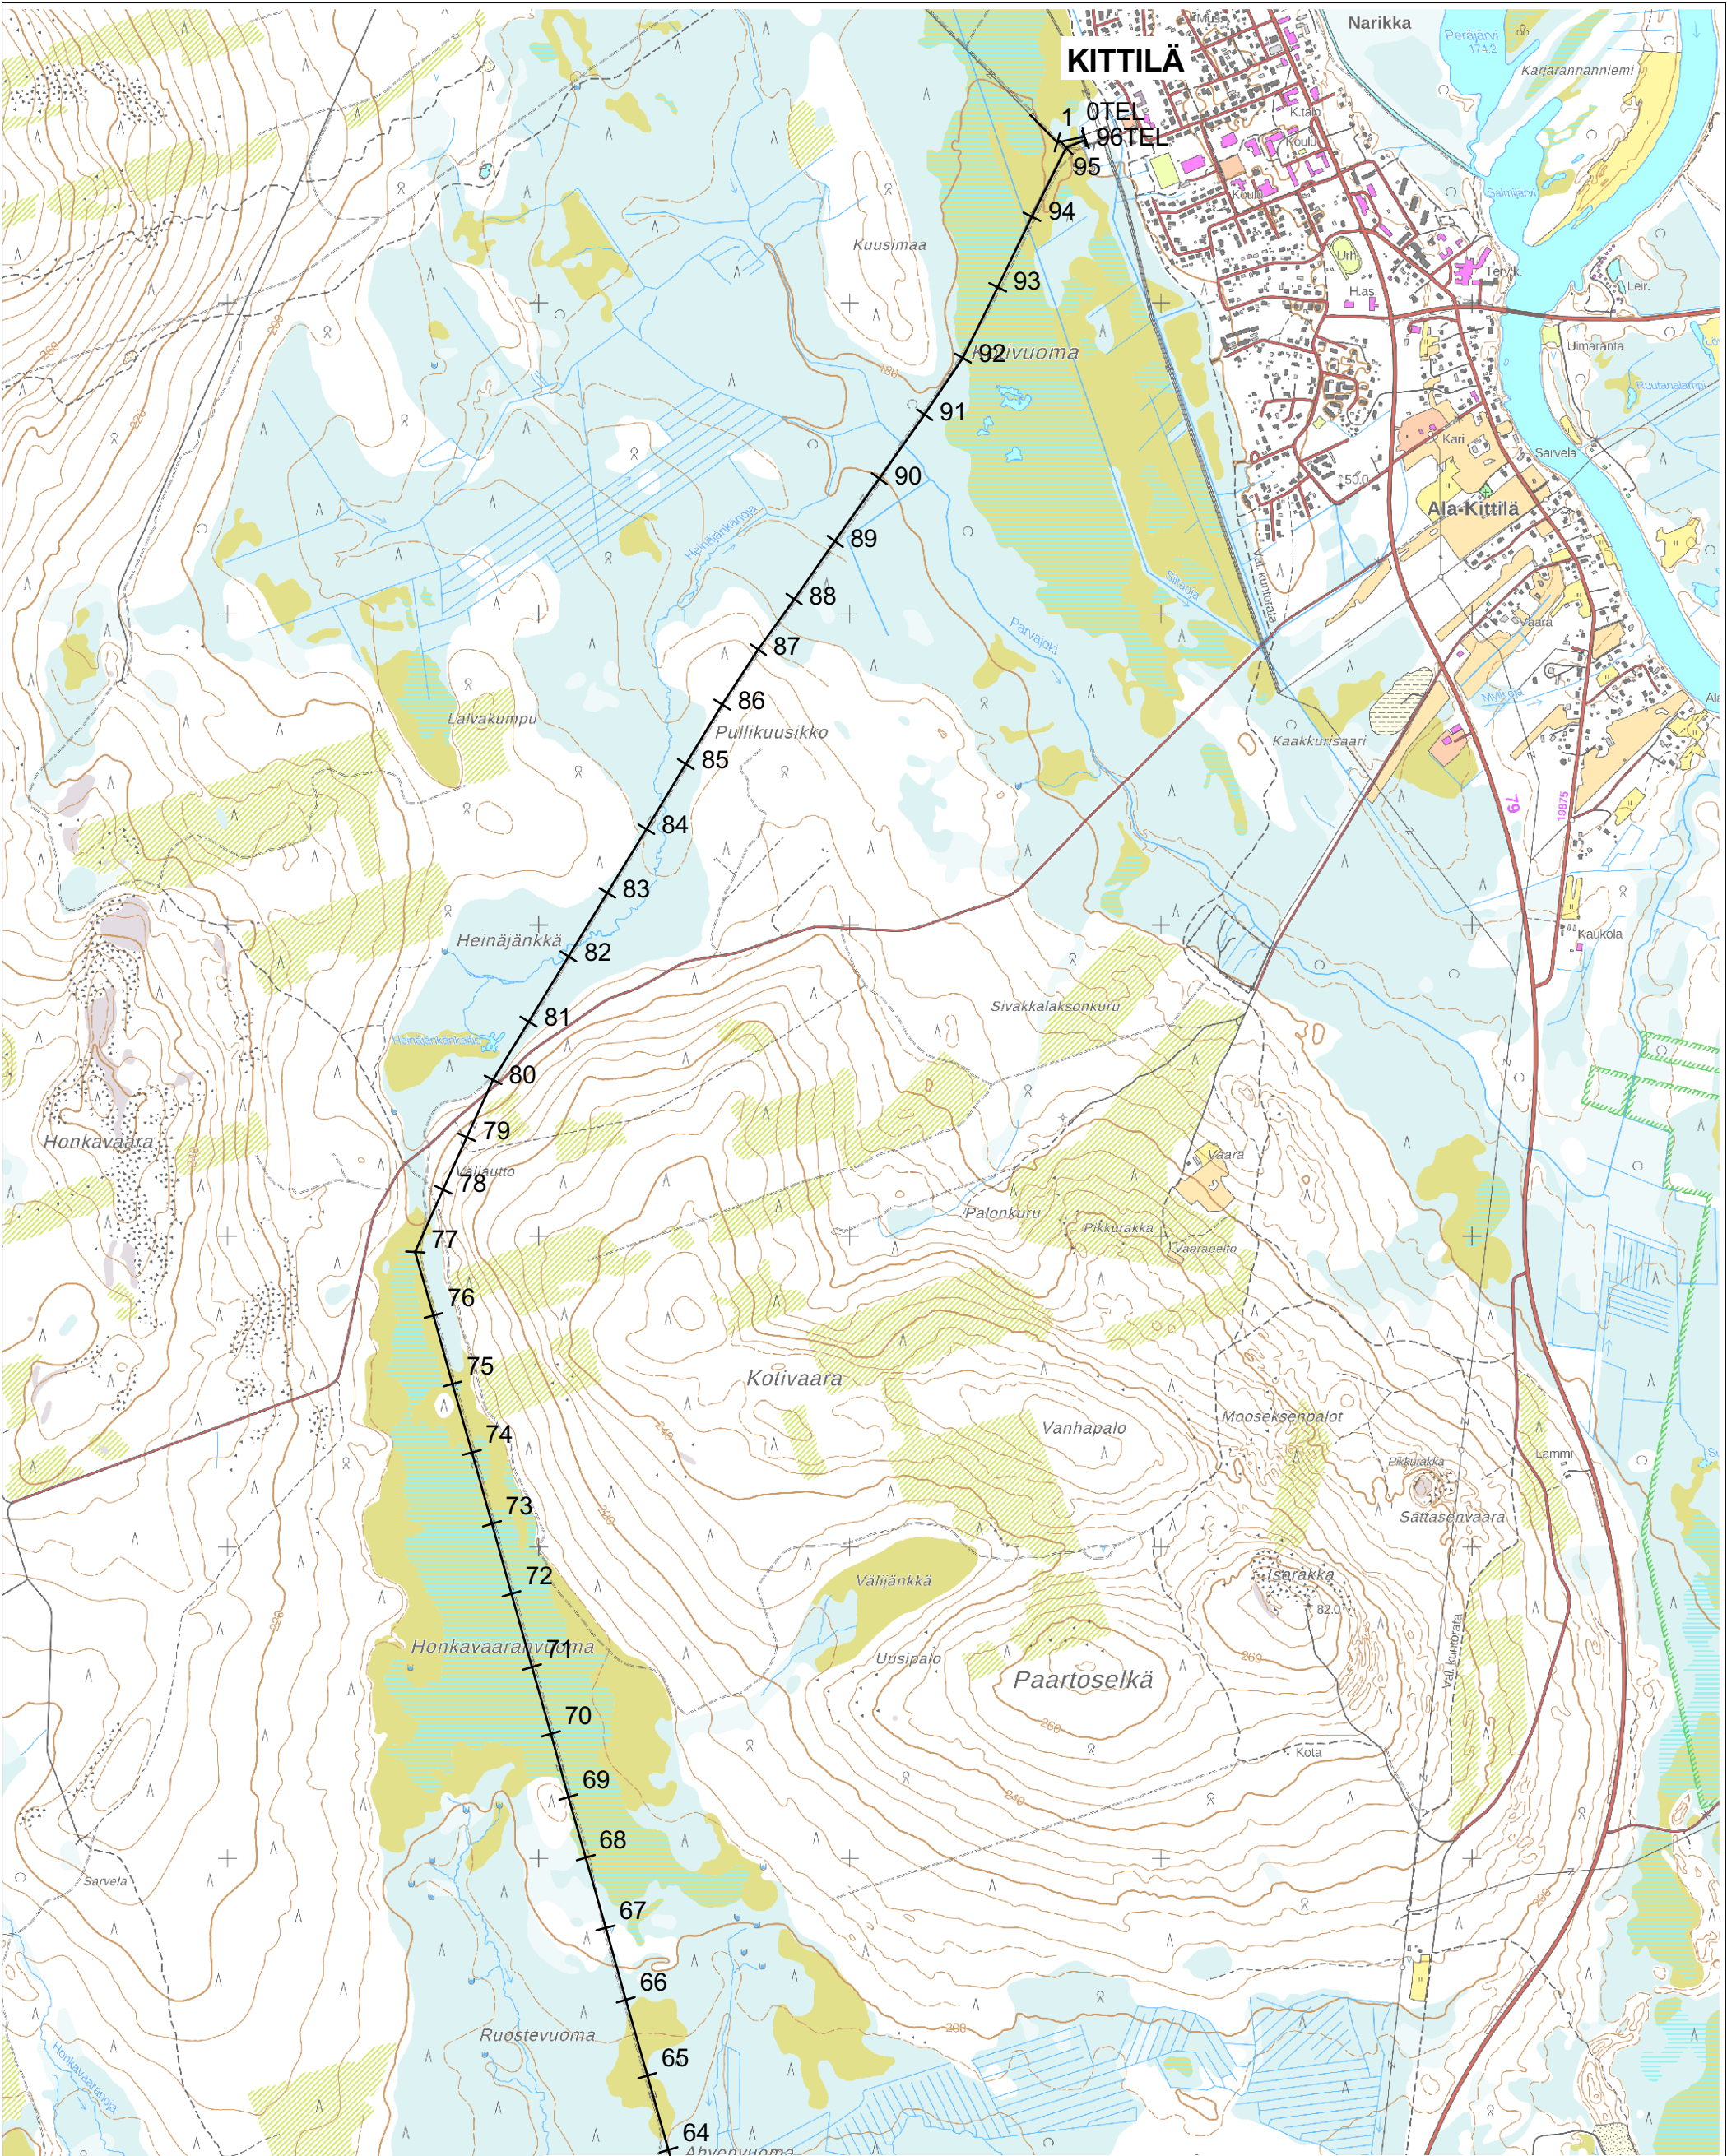

(c) Maanmittauslaitos 2023

KITILÄN ALUEVERKKO OY

PUTKIJÄNKÄ - KITILÄ 110 kV
YLEISSUUNNITELMAKARTTA



Suunnitellut
J SINISALO
Piirtänyt pvm.
SLA 6.3.2024
Hyväksynyt pvm.

Mittakaava 1:20000	Koko A3	Piirustusnumero	Muutos	Lehti	Lehtiä 1/2
-----------------------	------------	-----------------	--------	-------	---------------



PUTKIJÄNKÄ