


M1 Pernon ja Ihalan liittymien välillä
plv. 880 - 1700

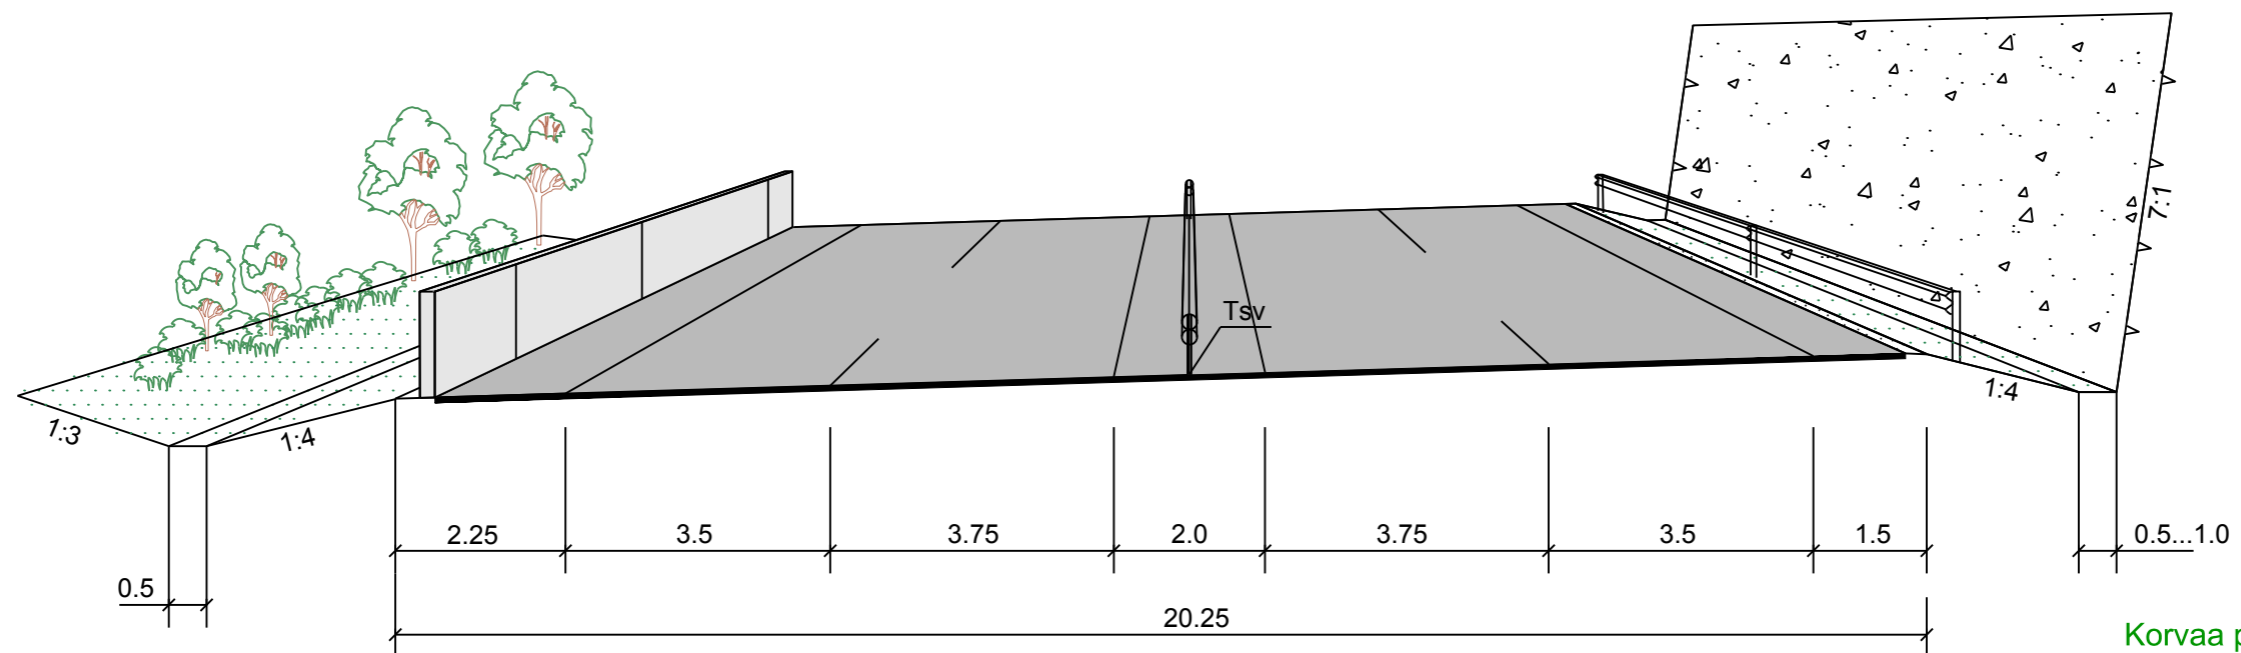

Korvaa piirustuksen 4T-1, 30.9.2018

Merkki	Muutos	Pvm	Suunn.	Tark.	Koordinaatti-järjestelmä	Maantie 185 Pernon ja Ihalan eritasoliittymien parantaminen, Turku	Mittakaava	Piir.no
	Elinkeino-, liikenne- ja ympäristökeskus		SWECO Sweco Ympäristö Oy Hatanpään valtatie 11 33101 Tampere		ETRS GK-23 N2000	Tiesuunnitelma	1:100	4T-1
Pvm	Vesa Virtanen	Pvm	Juha Vahvelainen		Tierekisteritunnus	Liikennetekniset poikkileikkaukset M1		
28.2.2019		28.2.2019	Juho Siipo		185/1/3825 -1/1375			