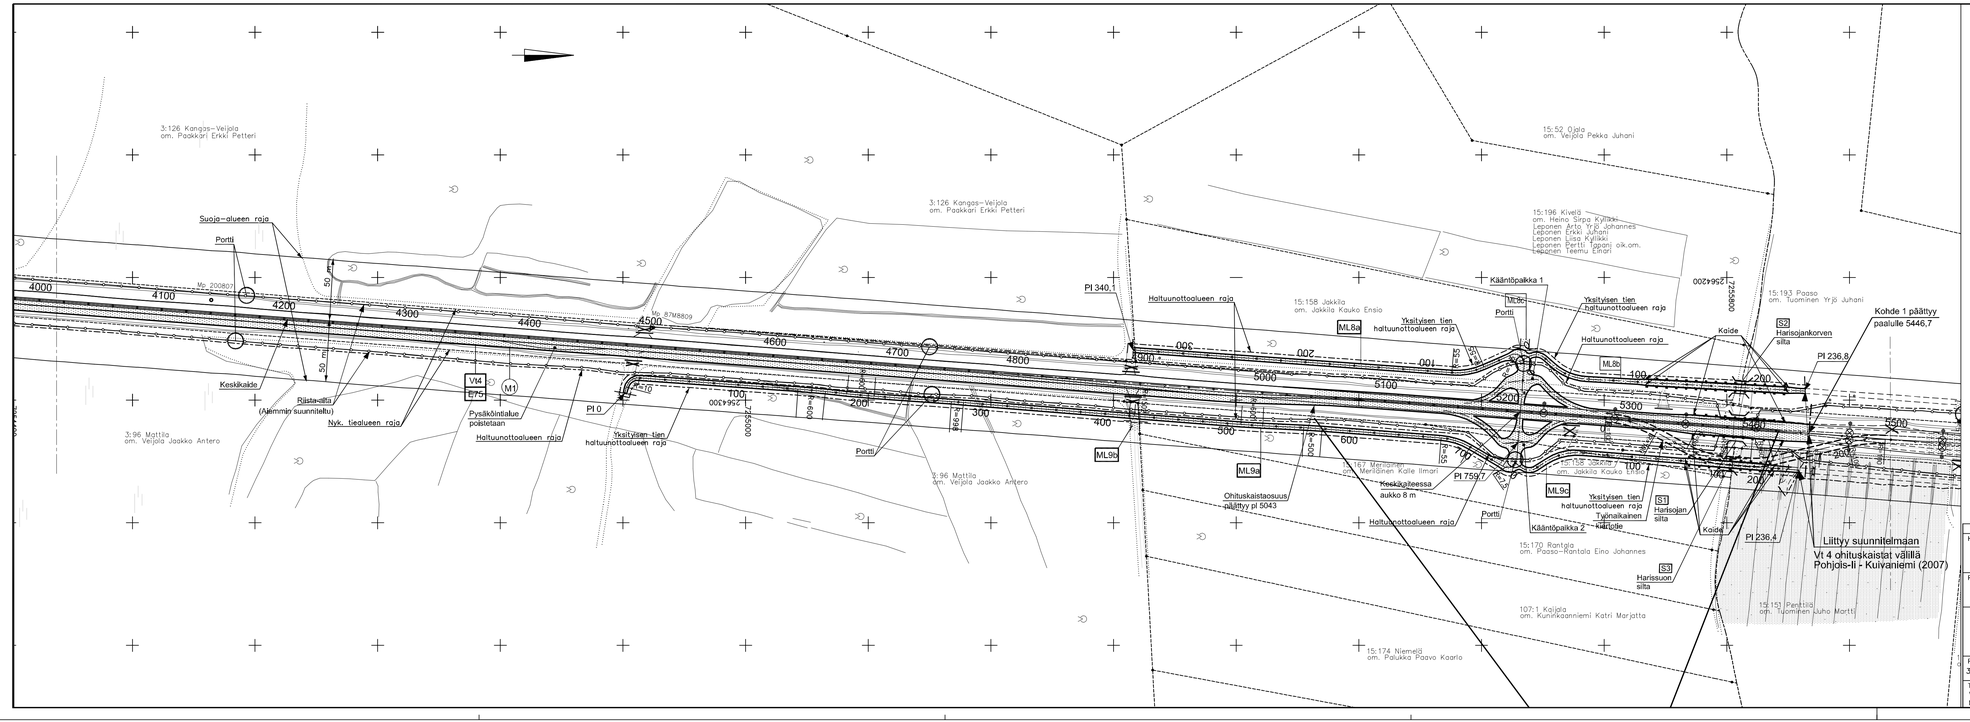

Merkki	Muutos	Pvm	Suunn.	Tark.

Hankkeen nimi

Vt 4 ohituskaistat välillä Pohjois-Ii - Kuivaniemi
Vaihe II

Piirustuksen sisältö

Kohde 1
M1 (Vt4) plv 4000 - 5500
Suunnitelmakartta

DESTIA

TIEHALLINTO
VÄGFÖRVALTNINGEN
Veteraanikatu 5, 90100 Oulu, p. 020 422 158

Pvm	Suunn.	Pvm	Tark.
31.12.2008	Proj.päät.	31.12.2008	Hyv.

Tienkäsittelyosuus	Suha	Mittakaava	Piir.nro
Vt4/412/2897-413/2930 Vt4/415/2824-416/5747 Mt18772/02/3378-3473 Mt18799/01/00-150	1057	1:2000	T 2-1.2