

Liittymä sovitetaan maastossa kiinteistön kanssa


Tonttiliittymä siirtyy

Reunatuki Tukimuri 58512-91

Sovitaan tiekunnan tai maanomistajan kanssa liittymän päällystämiseksi koko leveydeltä

Merkintöjen selitykset

	Reunatuki		Jk+pp-tie		Hiekka
	Madallettu reunatuki		Nurmi A3		Oleva lehtipuu
	Betonikivi, 278x138x80, harmaa		Niitty		Oleva havupuu
	Betonikivi, 278x138x80, yhden kiven rivi, valkoinen		Sekametsitys		Pysäkkikatos
	Kenttäkivi		Pensasistutus		Laskuoja-alue
	Kivituhka, harmaa		Nykyinen kasvillisuus		Poistuva rakennus
	Ajorata, asfaltti				Poistuva liittymä
					Madallettu reunakivi, näkymä 4 cm
					Kaide

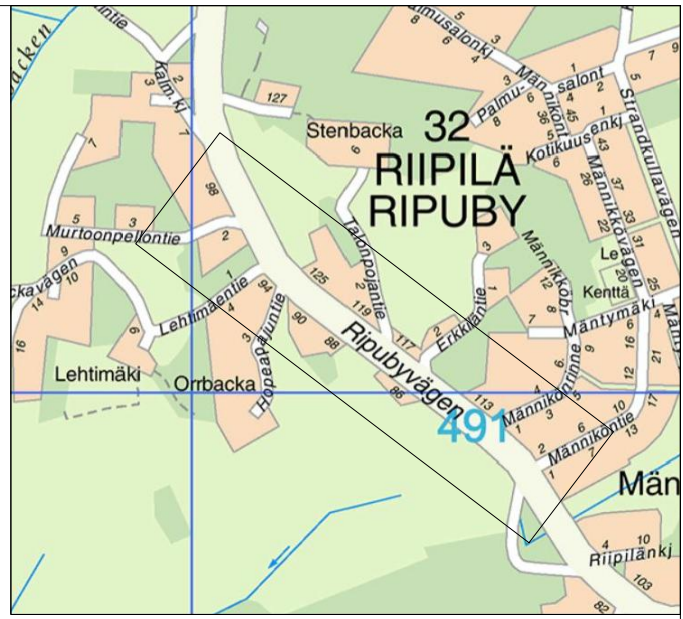

Hankkeen nimi 32 Riipilä Riipiläntien kevyen liikenteen väylä välillä Suosaarentie - Nurmijärven raja, Vantaa, Rakennussuunnitelma					
Piirustuksen sisältö Asemapiirustus plv 2300 - 2900			201 Katujen rakentamissuunnitelmat 202 Jalankulku- ja polkupyörätiet 212 Katuympäristösuunnitelma 313 Katujohdot		
18.9.2020	Teemu Tuohilampi	8.12.2020	Mira Aaltonen	9.12.2020	Mikko Kettunen
18.9.2020	Tapio Karvonen			9.12.2020	Olli Lappalainen
Koordinaattijärjestelmä ETRS-GK25 Korkeusjärjestelmä N2000			Mittakaava 1:1000	Piir.nro 58512-1	