



Kiinteistötunnus: 790-895-0-0  
 Nimi: KEINOTEKOINEN REKISTERIYKSIKKÖ  
 Rekisteriyksikkölaji: Tie- tai liitännäisalue  
 Kunta: Sastamala (790)  
 Palstojen lukumäärä: 7


Rekisteriyksikön alueella on asemakaava ja yleiskaava.

KTJKII/Tapahtuma 2025-753868  
 Rekisteritilanne 24.6.2026  
 Tulostettu 25.6.2026

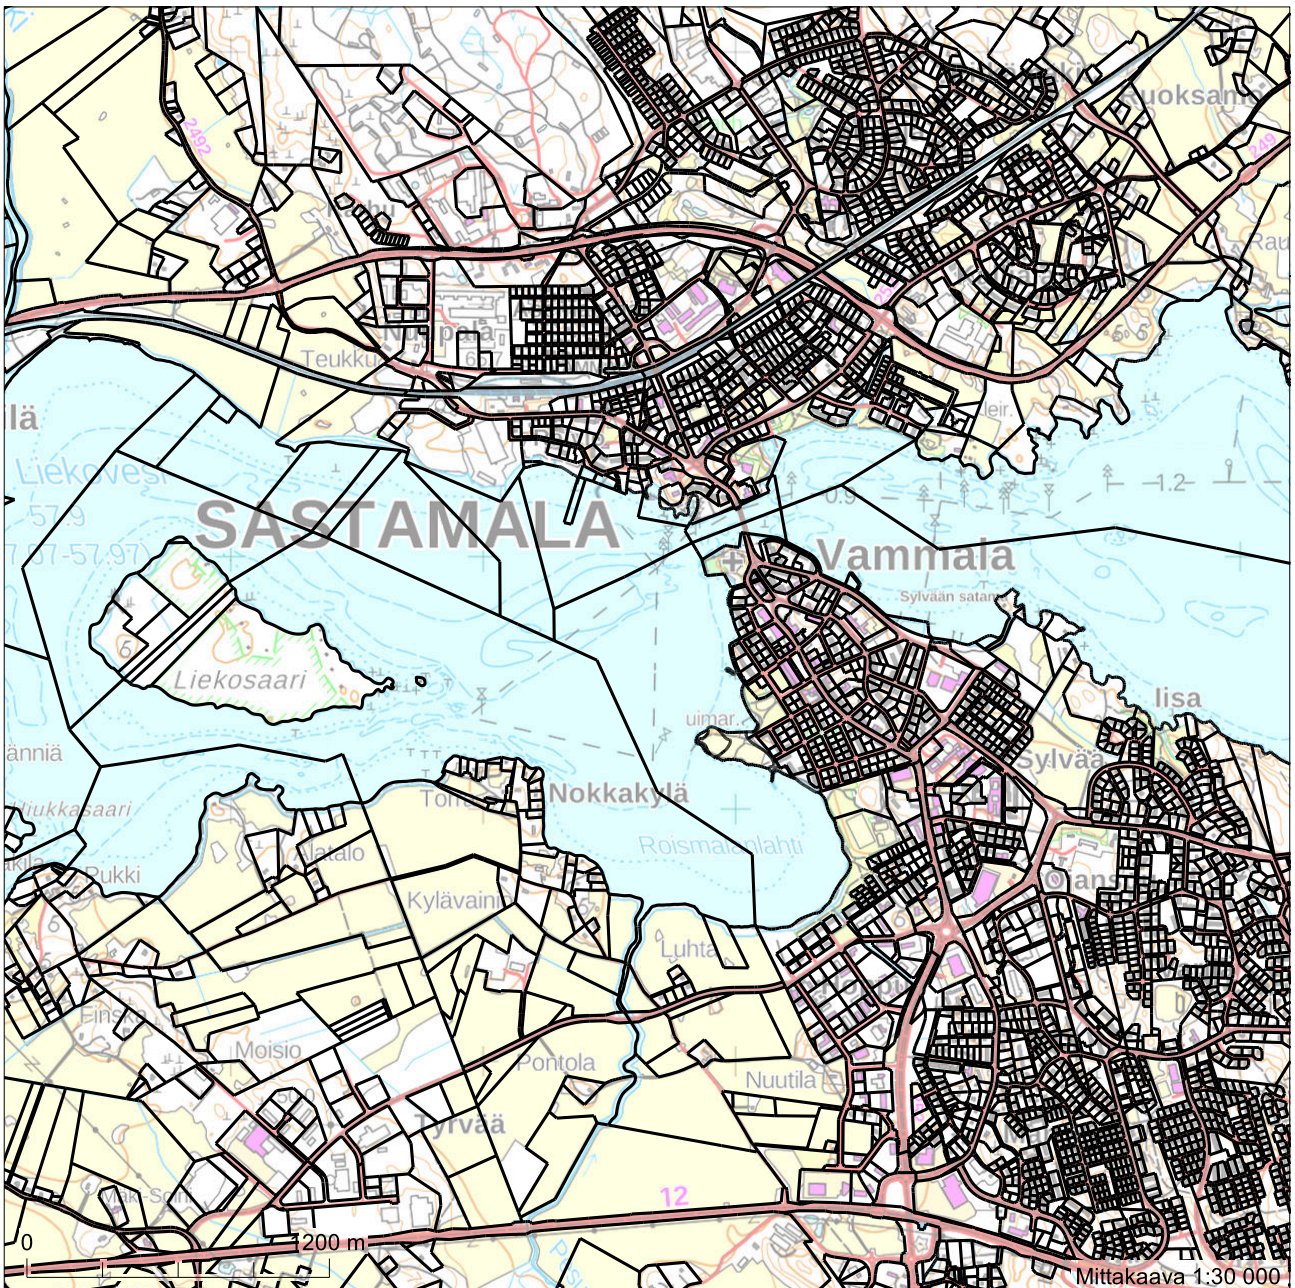

6810183

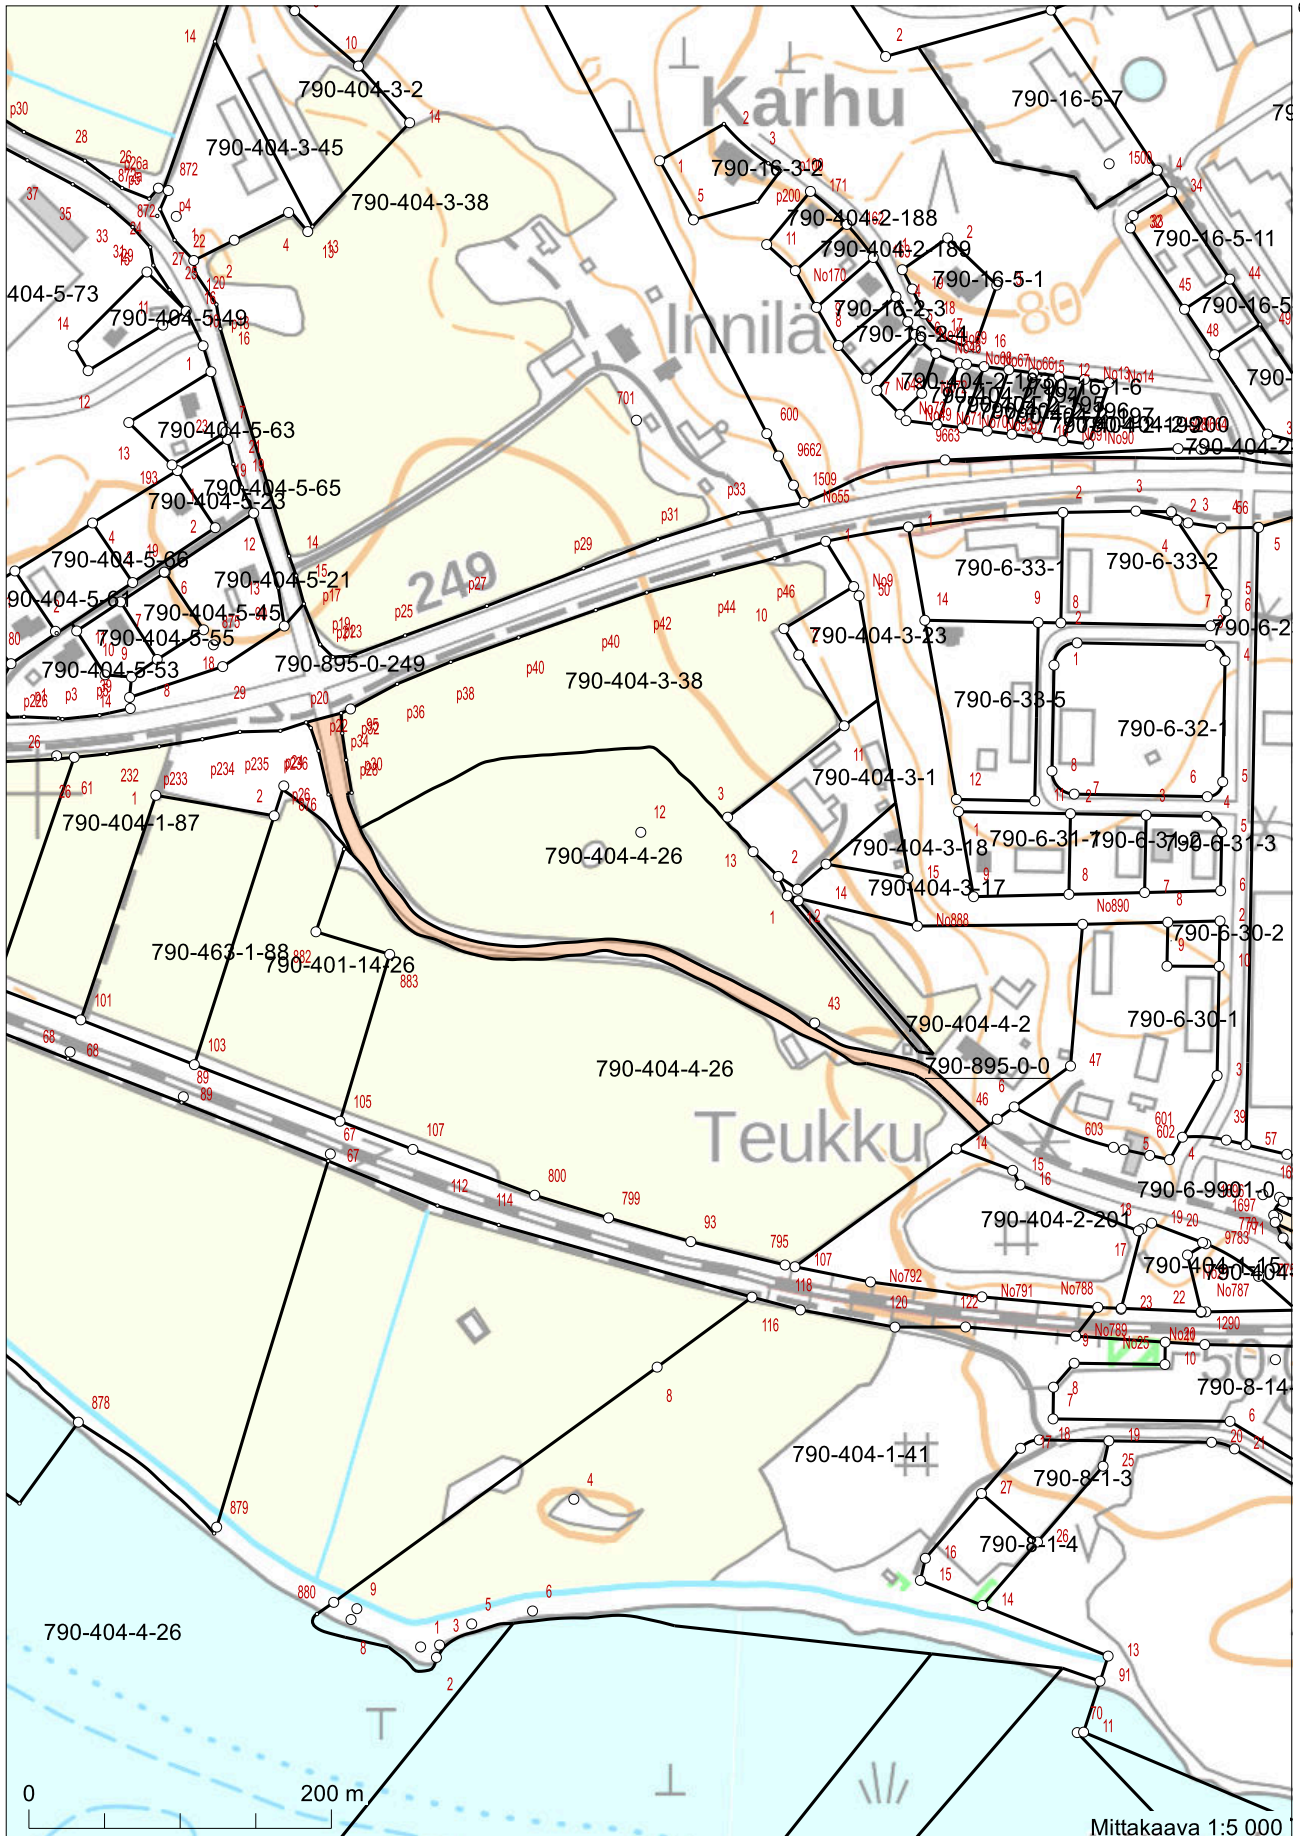


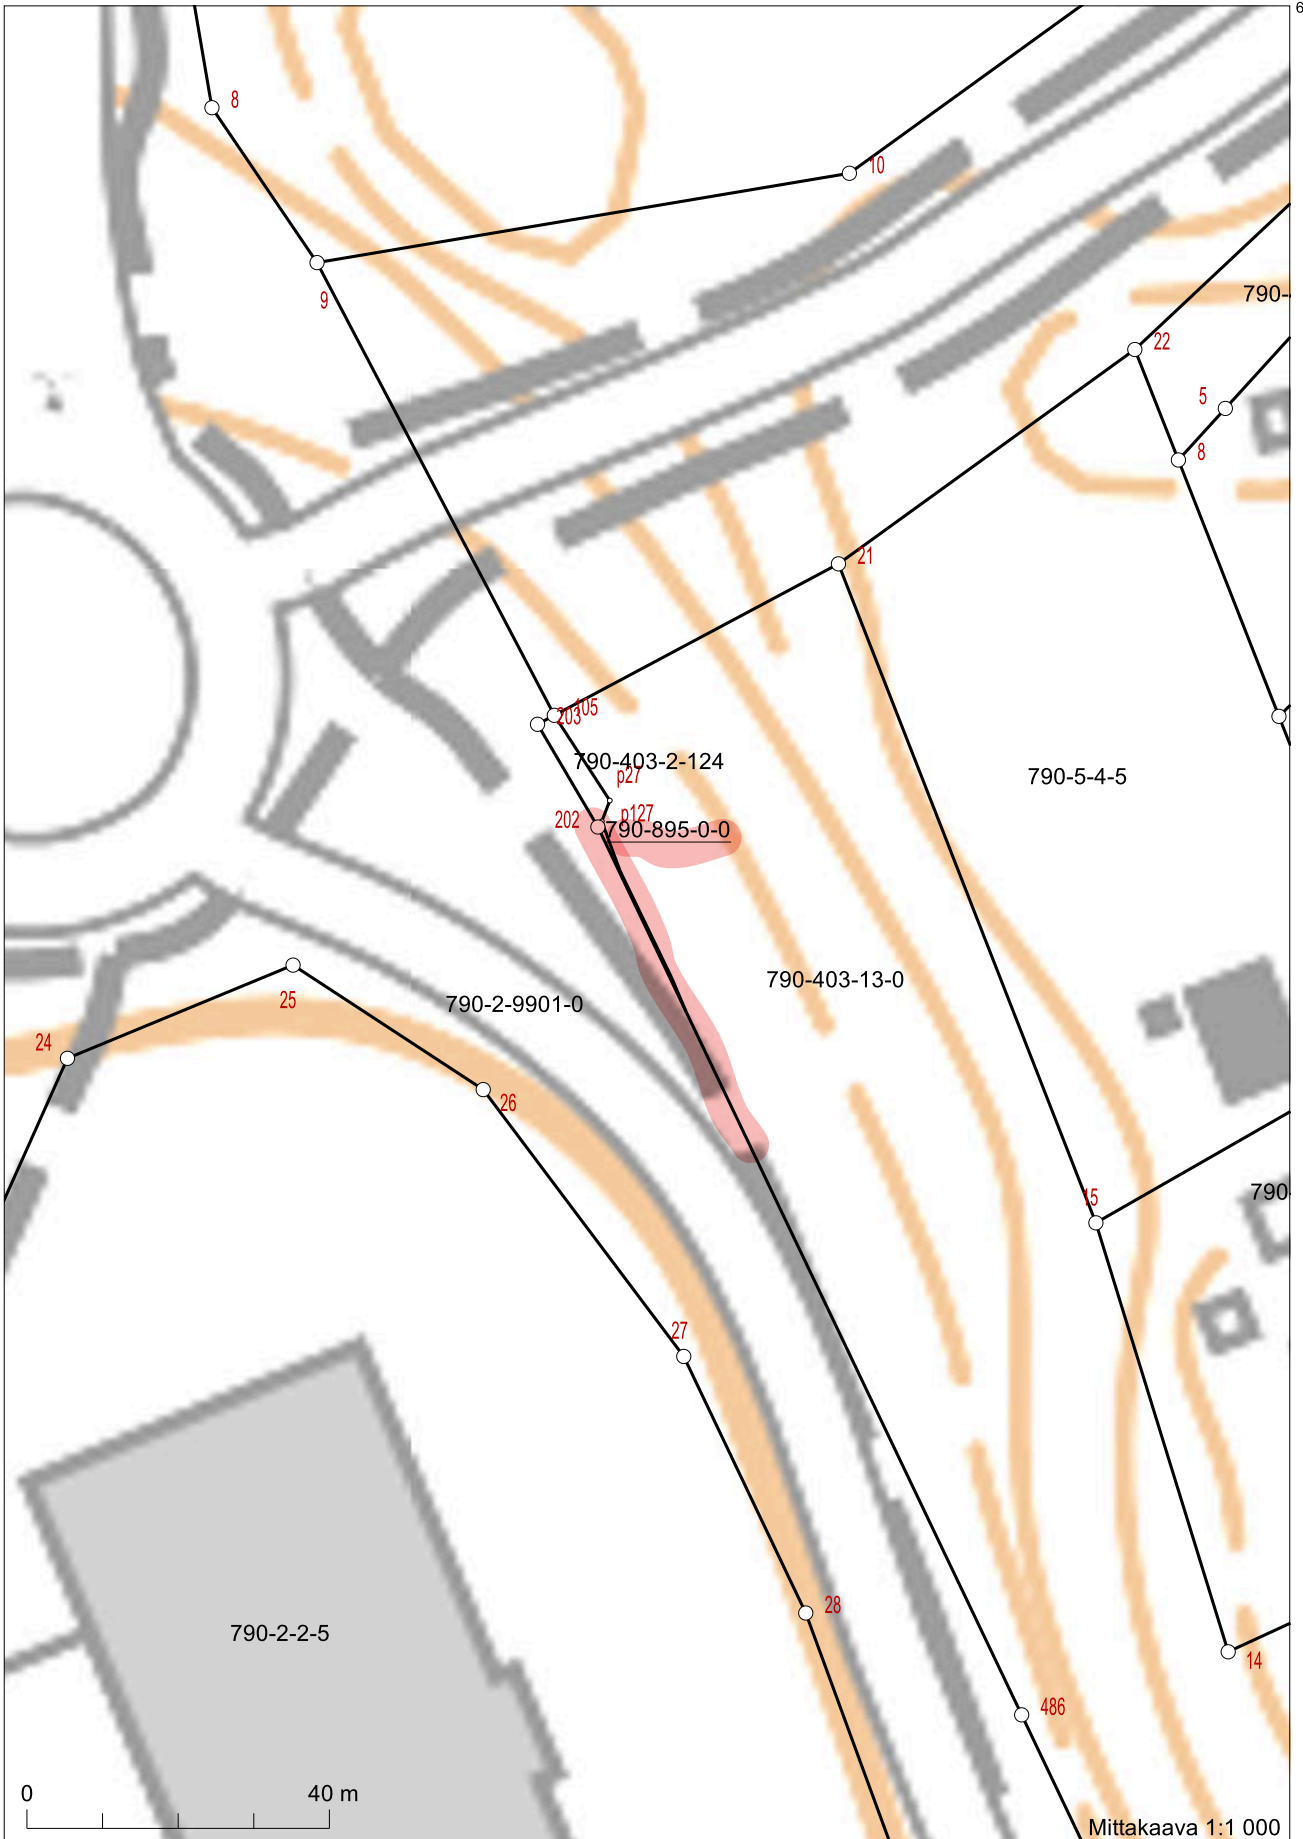

6806604

281834 Koordinaatisto: ETRS-TM35FIN  
Taustakartta on viitteellinen.

6806361  
282004

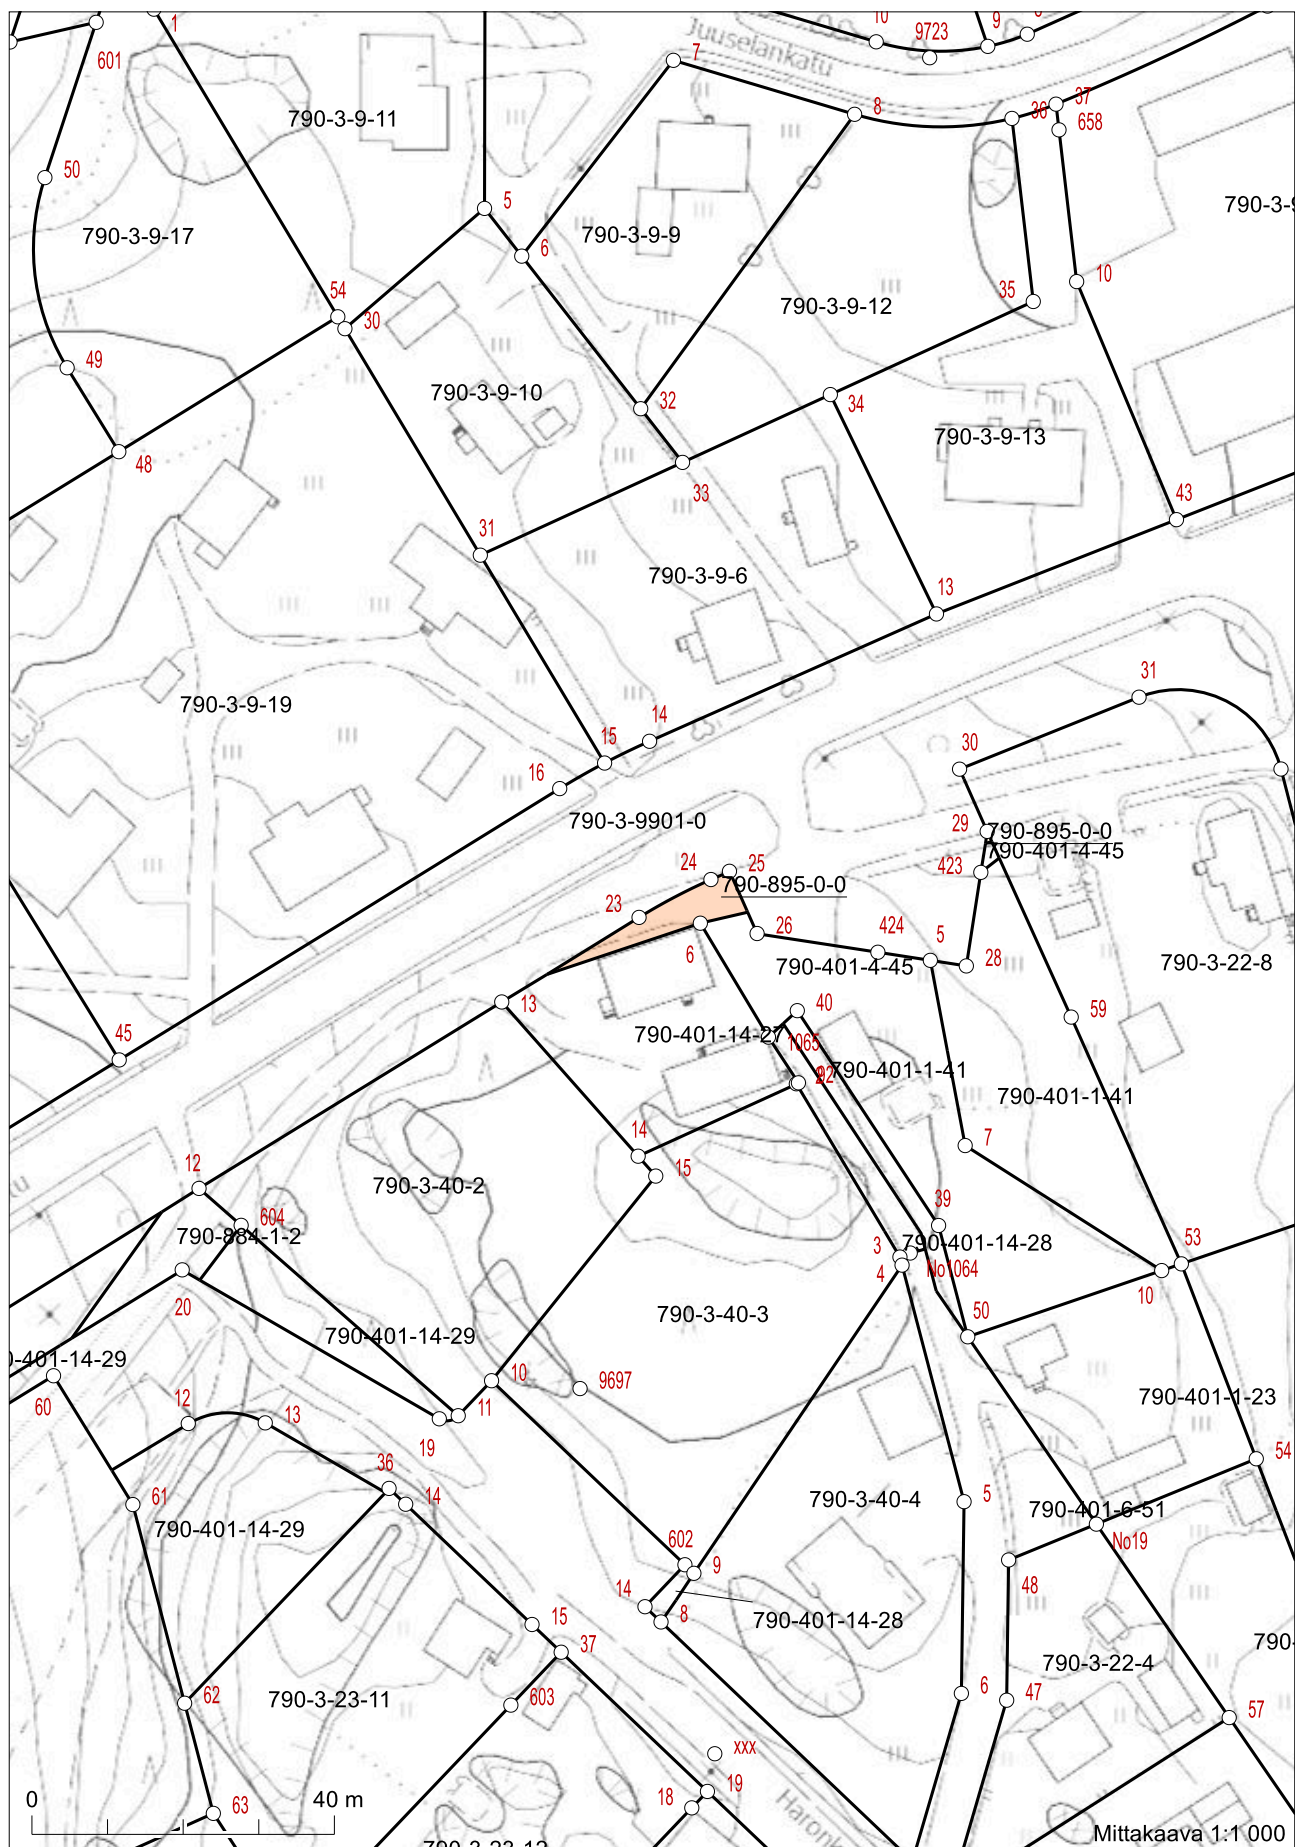


6809429


Koordinaatisto: ETRS-TM35FIN  
Taustakartta on viitteellinen.

261993

6809186  
262163

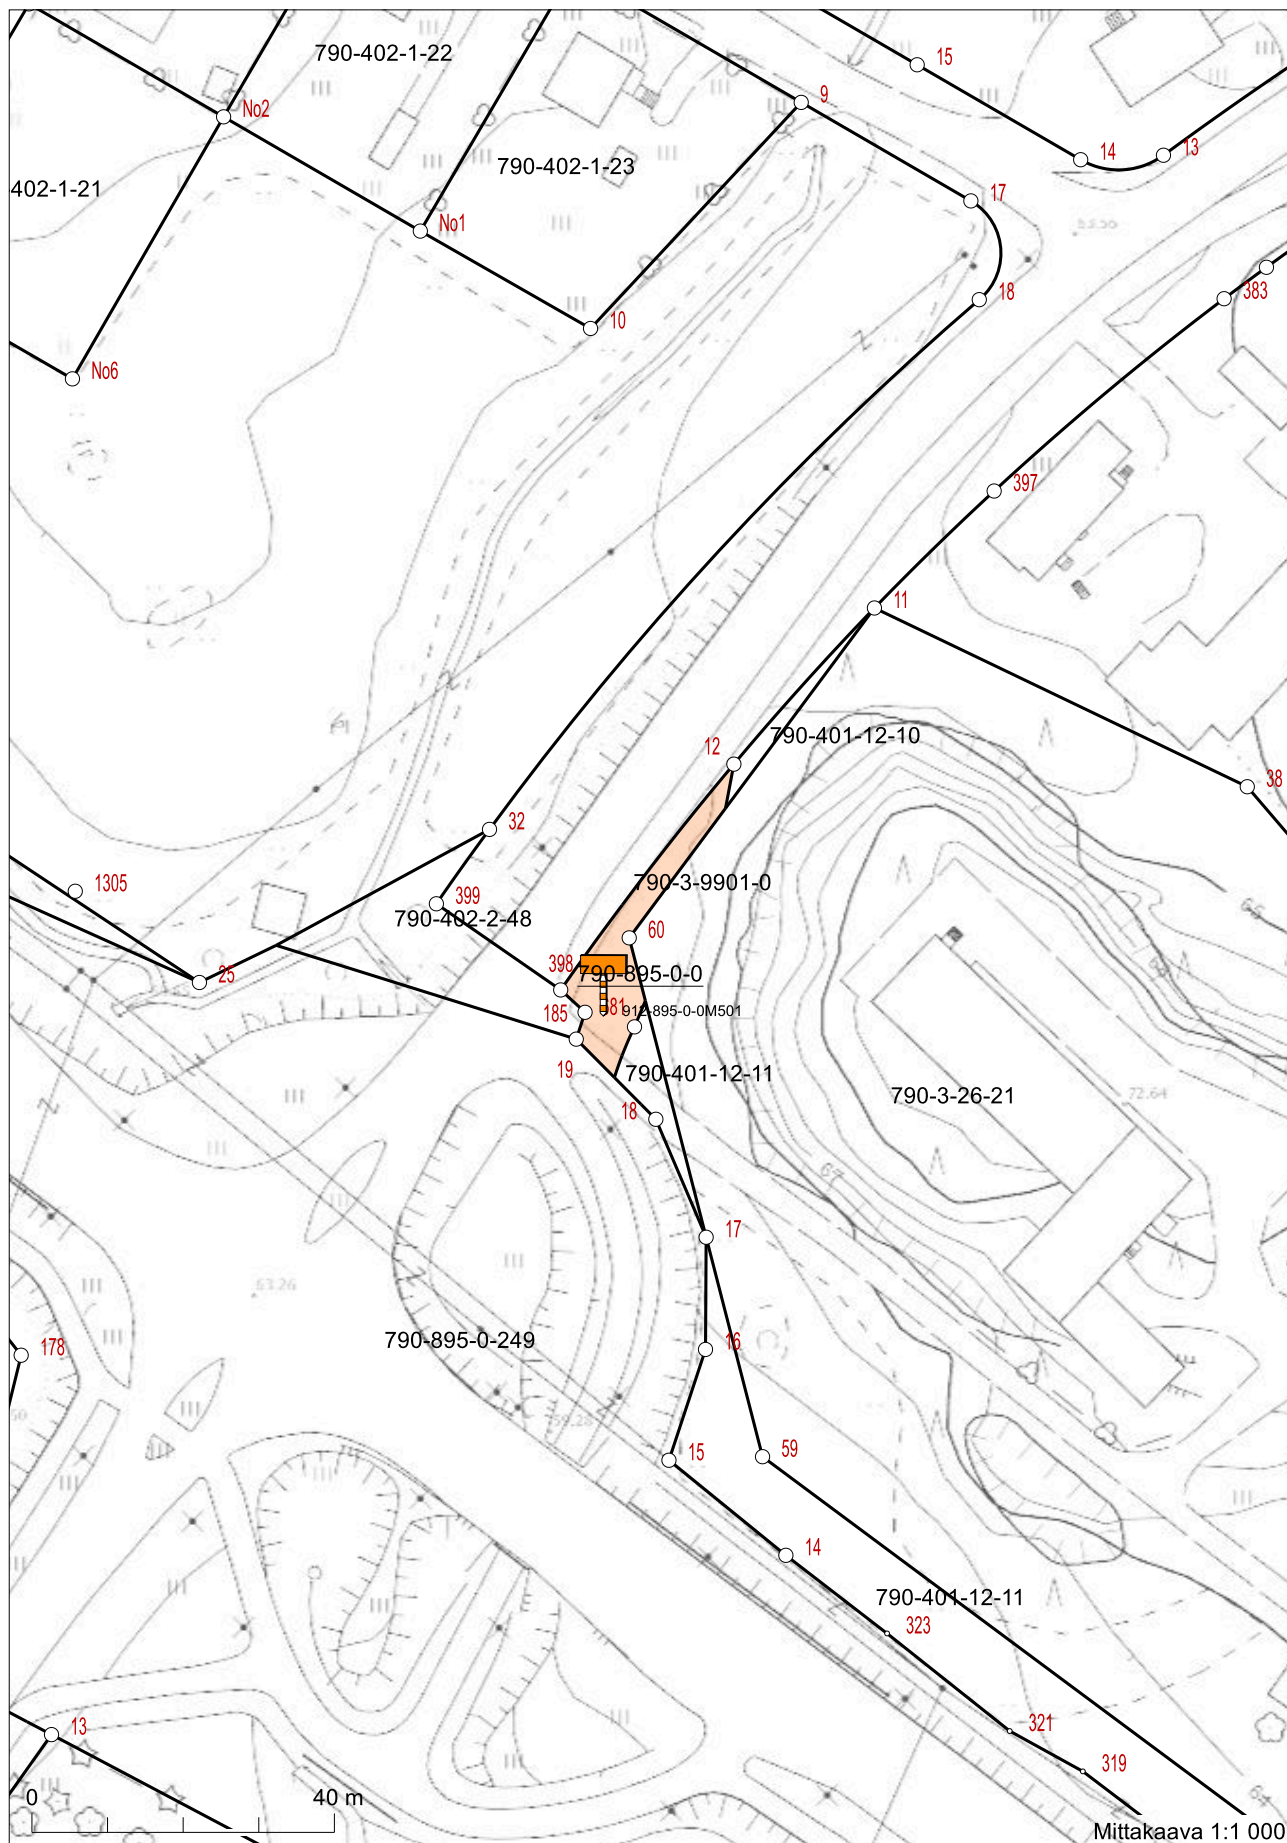

Koordinaatisto: ETRS-TM35FIN  
Taustakartta on viitteellinen.

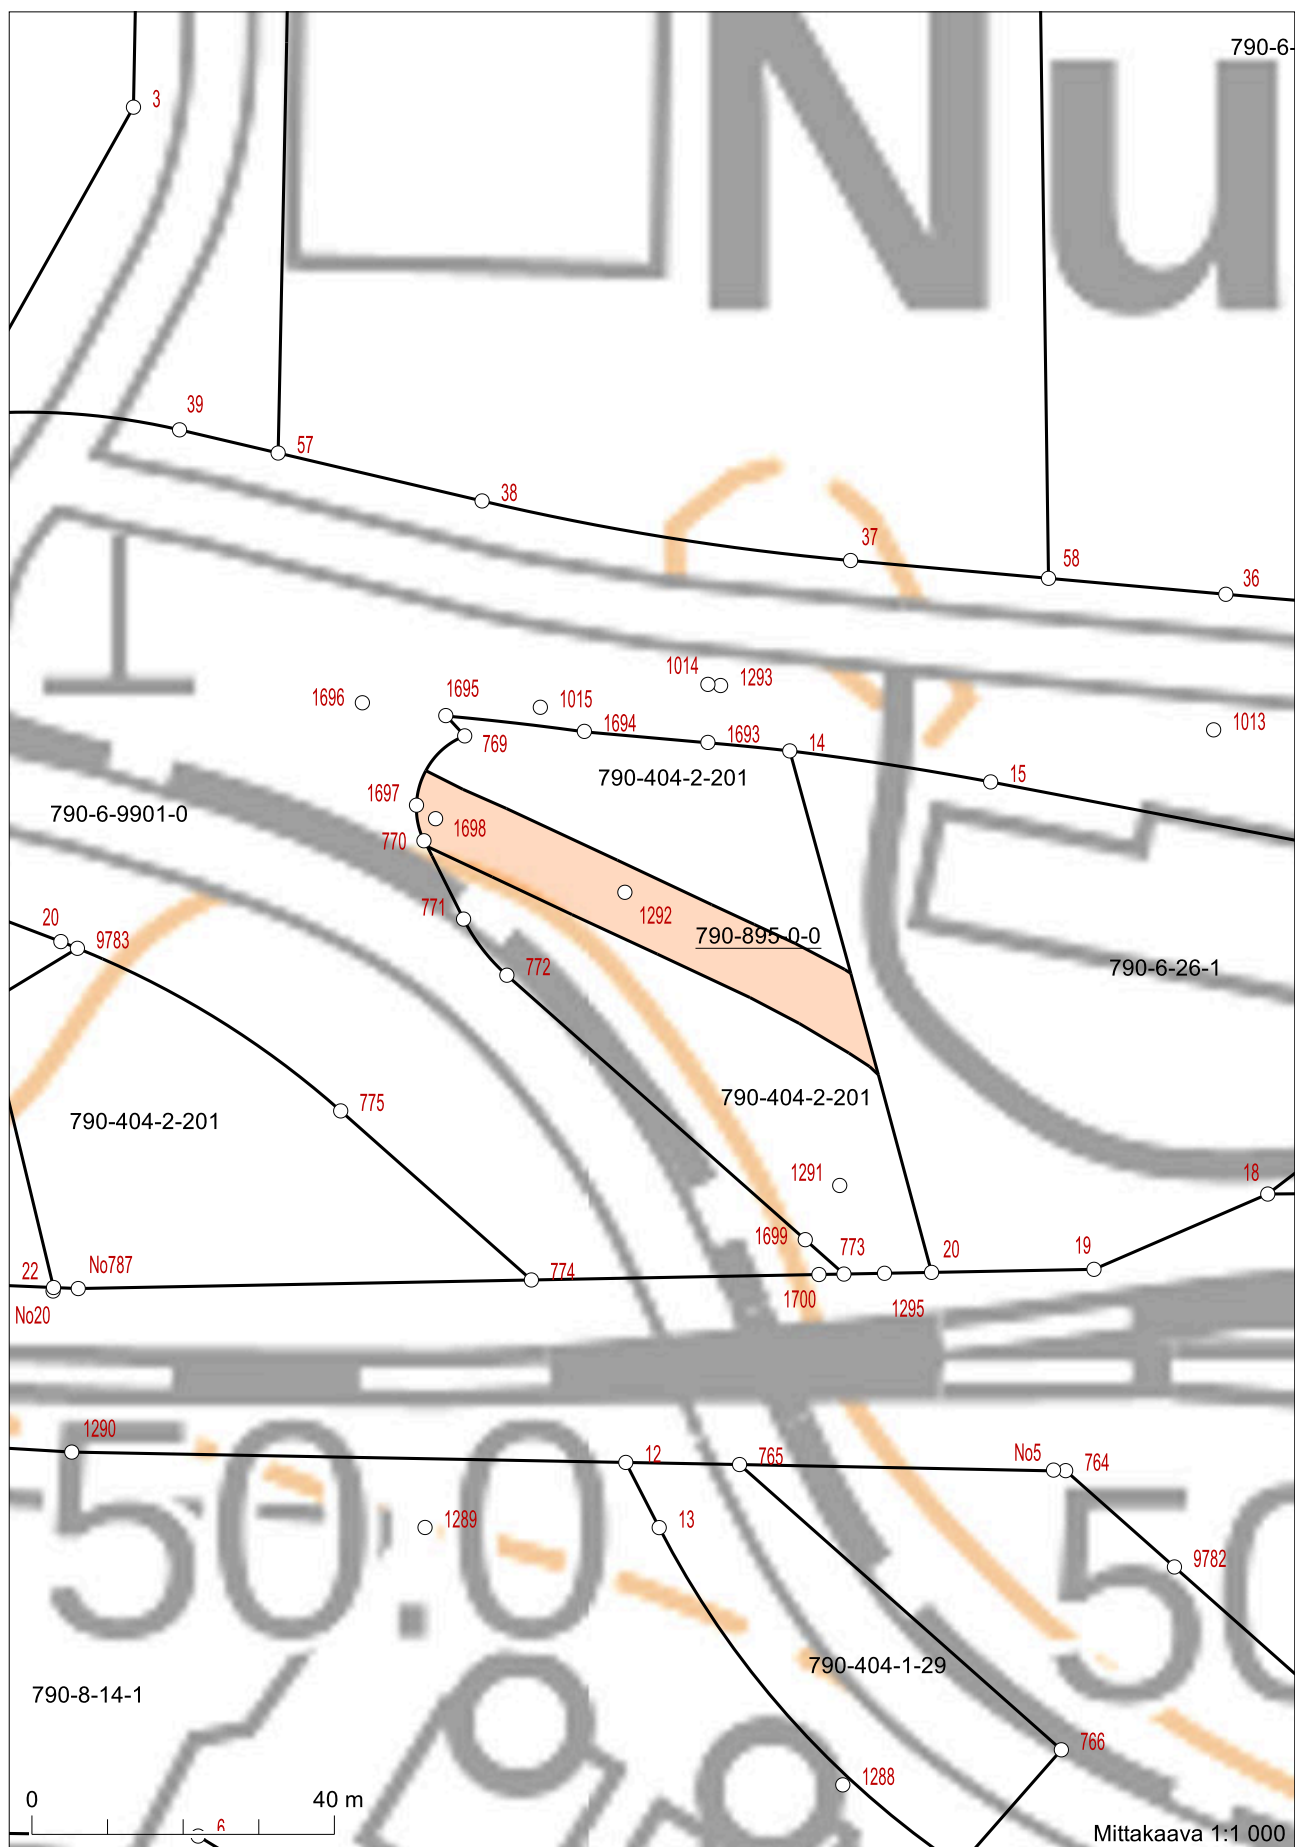


6808828

6808585

279763 Koordinaatisto: ETRS-TM35FIN  
Taustakartta on viitteellinen.

279933

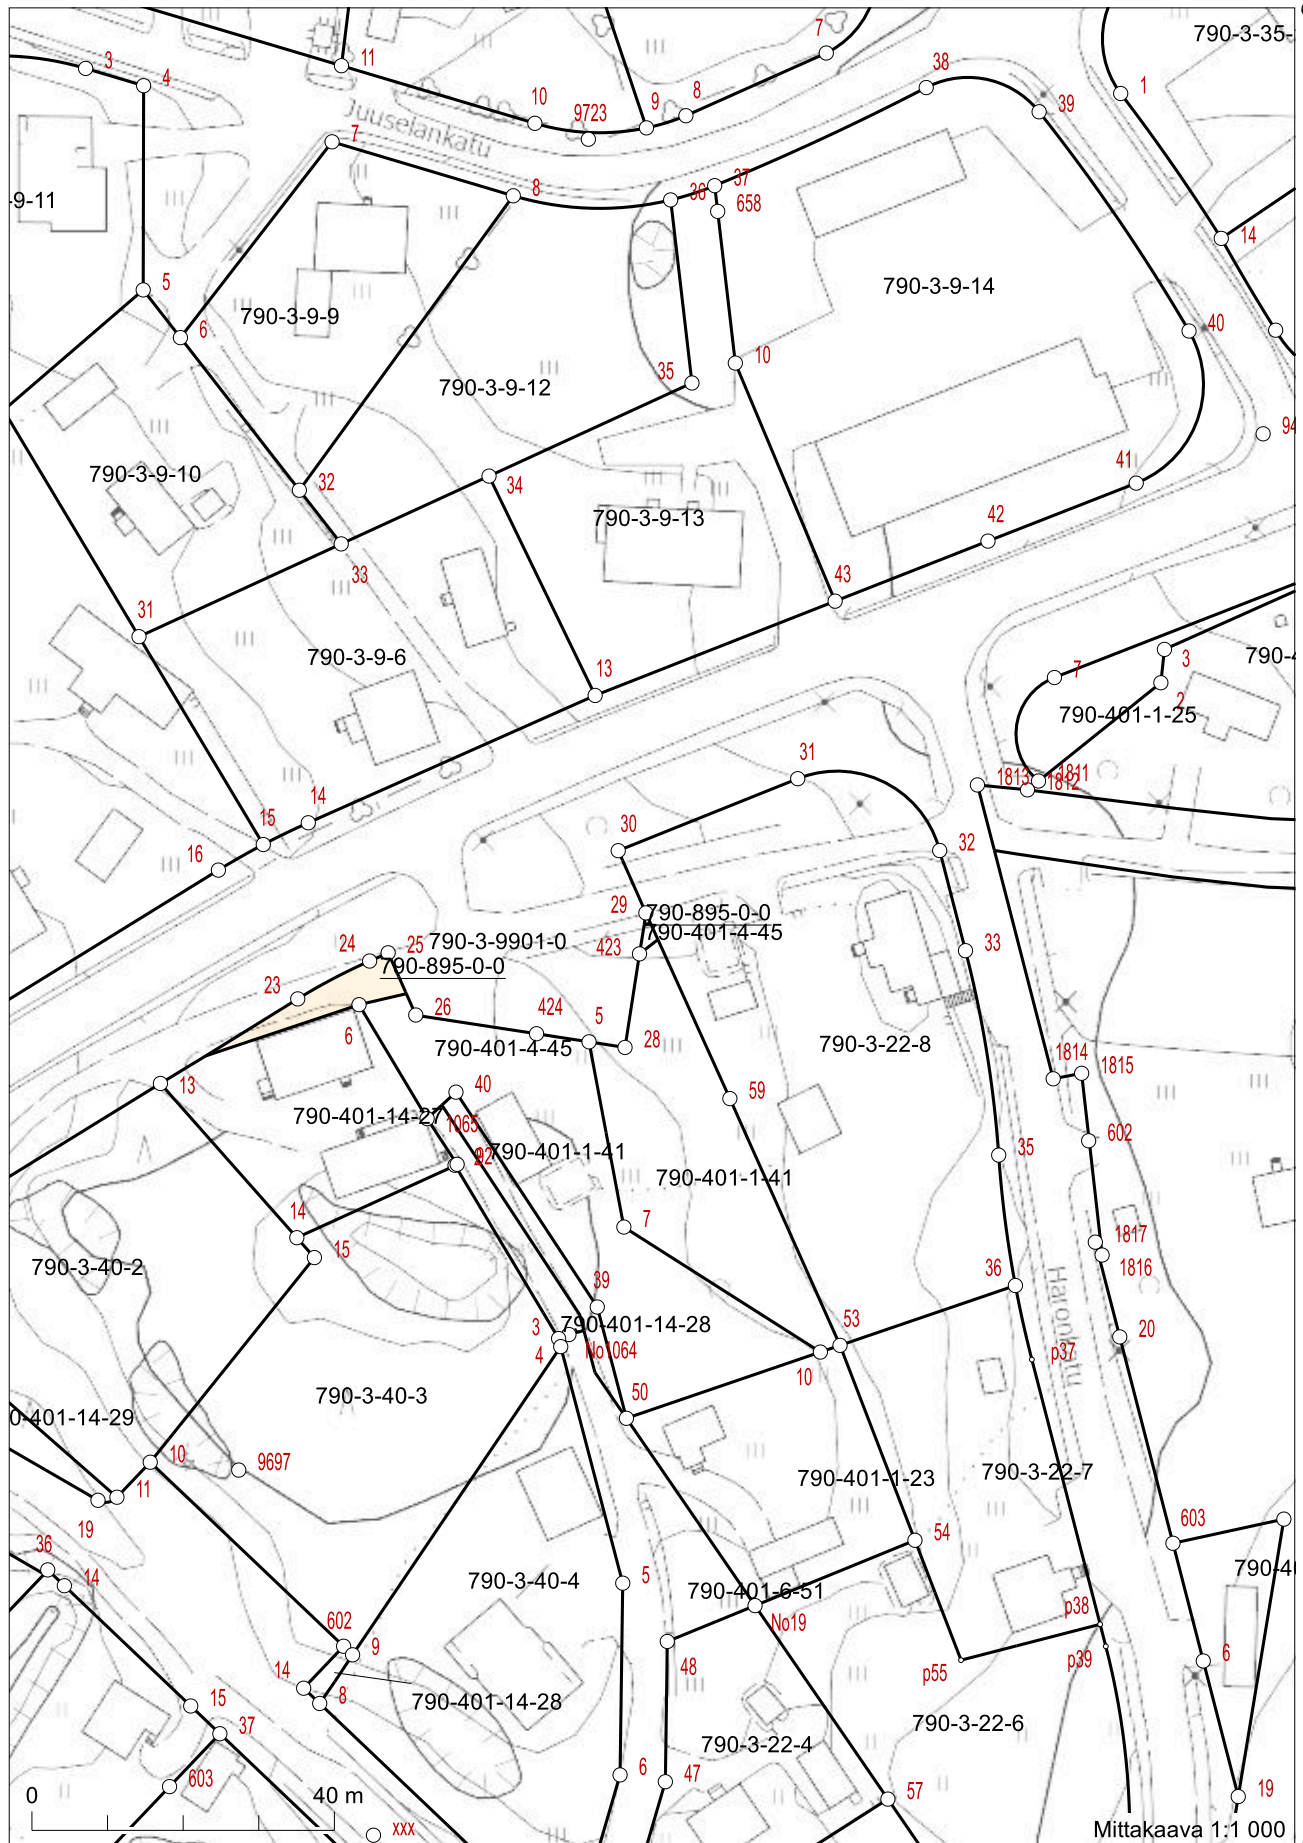


Koordinaatisto: ETRS-TM35FIN  
Taustakartta on viitteellinen.

2822038

6809197

6809440

6806070

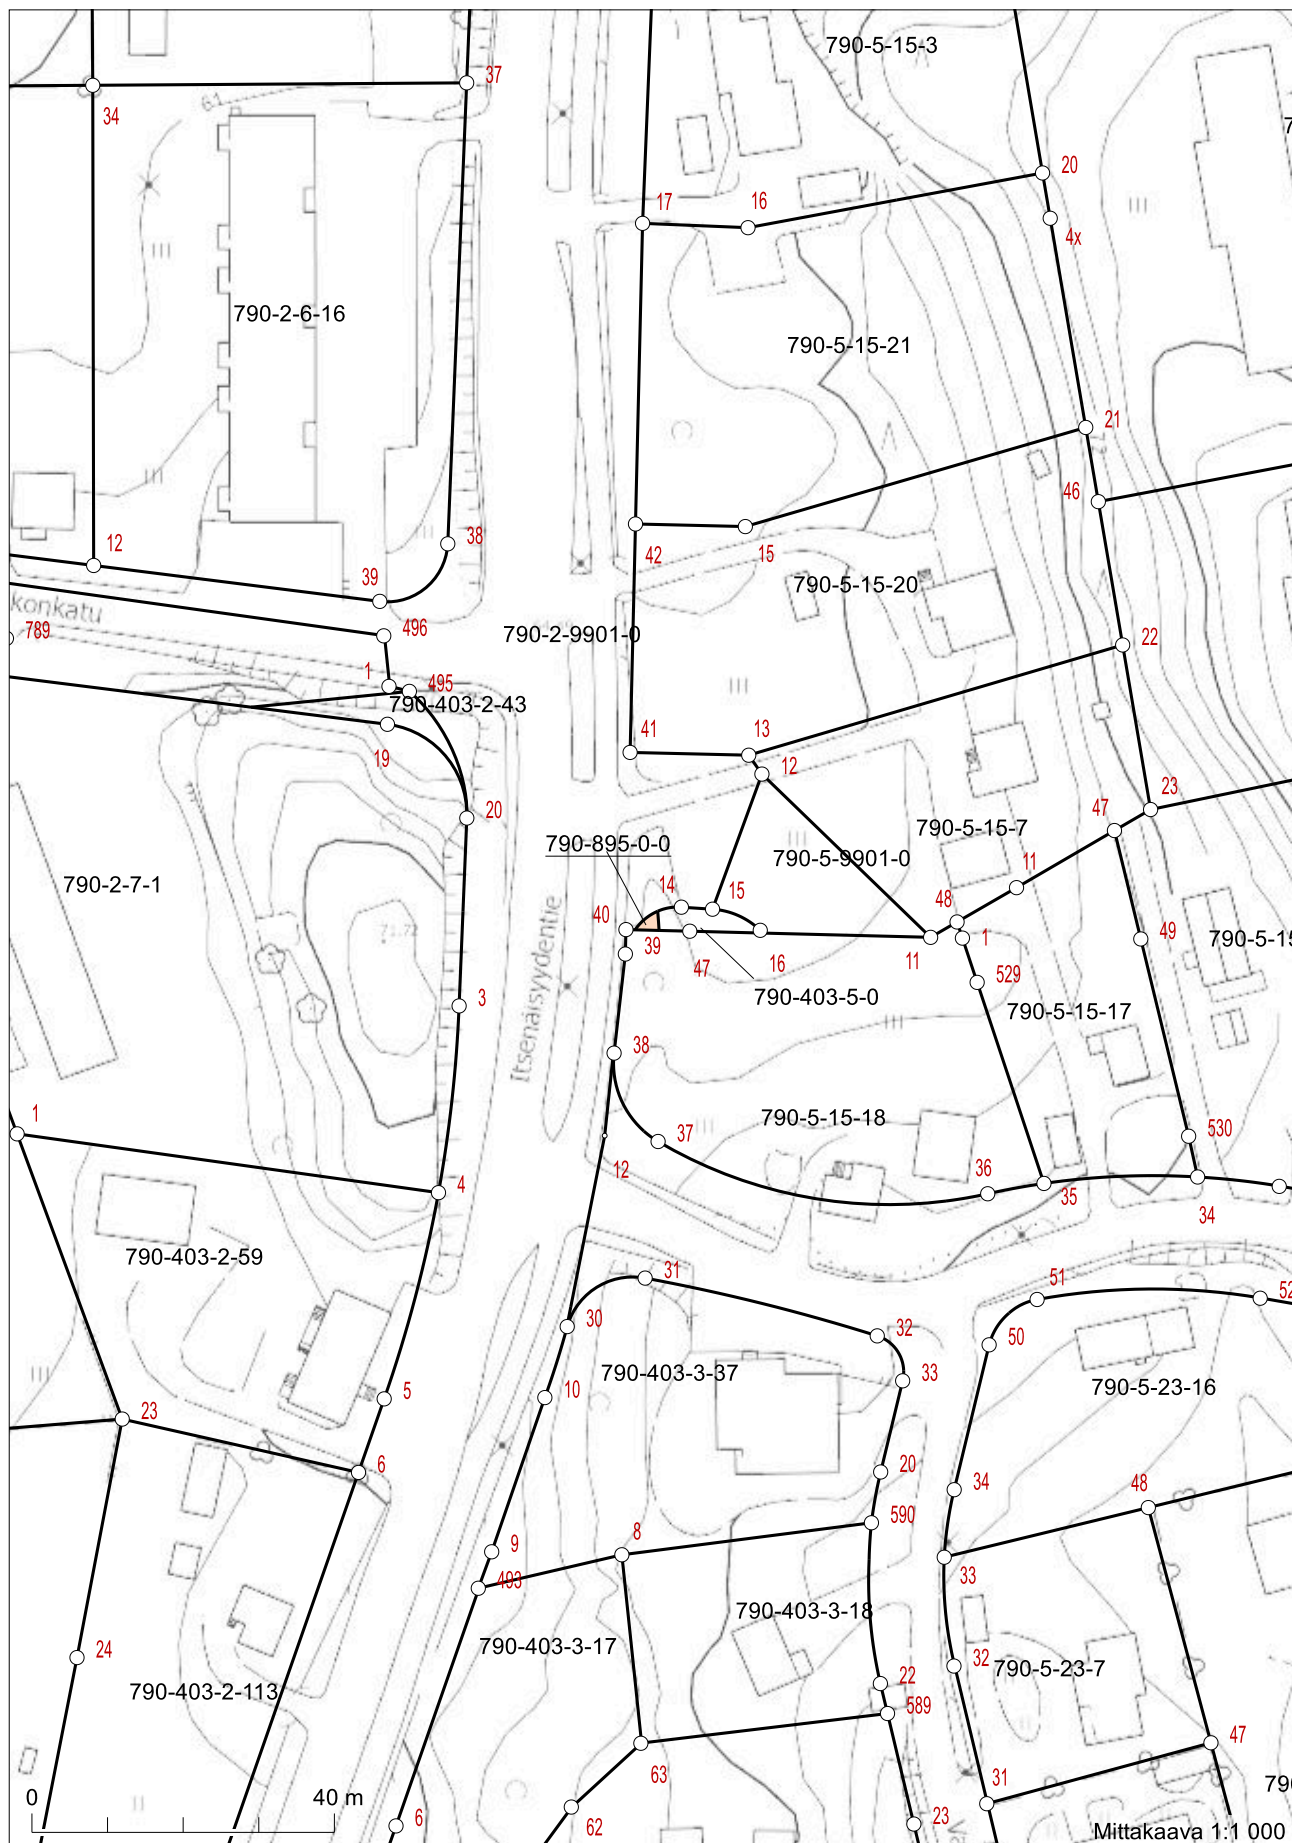

Mittakaava 1:1 000

6805827

281961 Koordinaatisto: ETRS-TM35FIN  
Taustakartta on viitteellinen.

282131