


REV:	DESCRIPTION:	BY:	DATE:
<b>LEGEND:</b>			
	Johtoalueen reuna		
	Johtoaukean reuna		
	Voimajohdon keskilinja		
	Pylväspaikka		
<b>CLIENT:</b>			
<b>DESIGNER:</b>			
	SITEMA	ENERGY INFRA MANAGEMENT	
<b>SITE:</b>			
KARAHKA-VALKEUS 110KV			
<b>TITLE:</b>			
LUNASTUSKARTTA			
<b>SCALE / SIZE:</b>	<b>DRAWN:</b>	<b>DATE:</b>	<b>CHECKED:</b>
1:5000 / A4	TH	22.7.2021	JS
<b>PROJECT NO:</b>	<b>DRAWING NO:</b>	<b>REVISION:</b>	
1146	1146-02-02-04	M0	

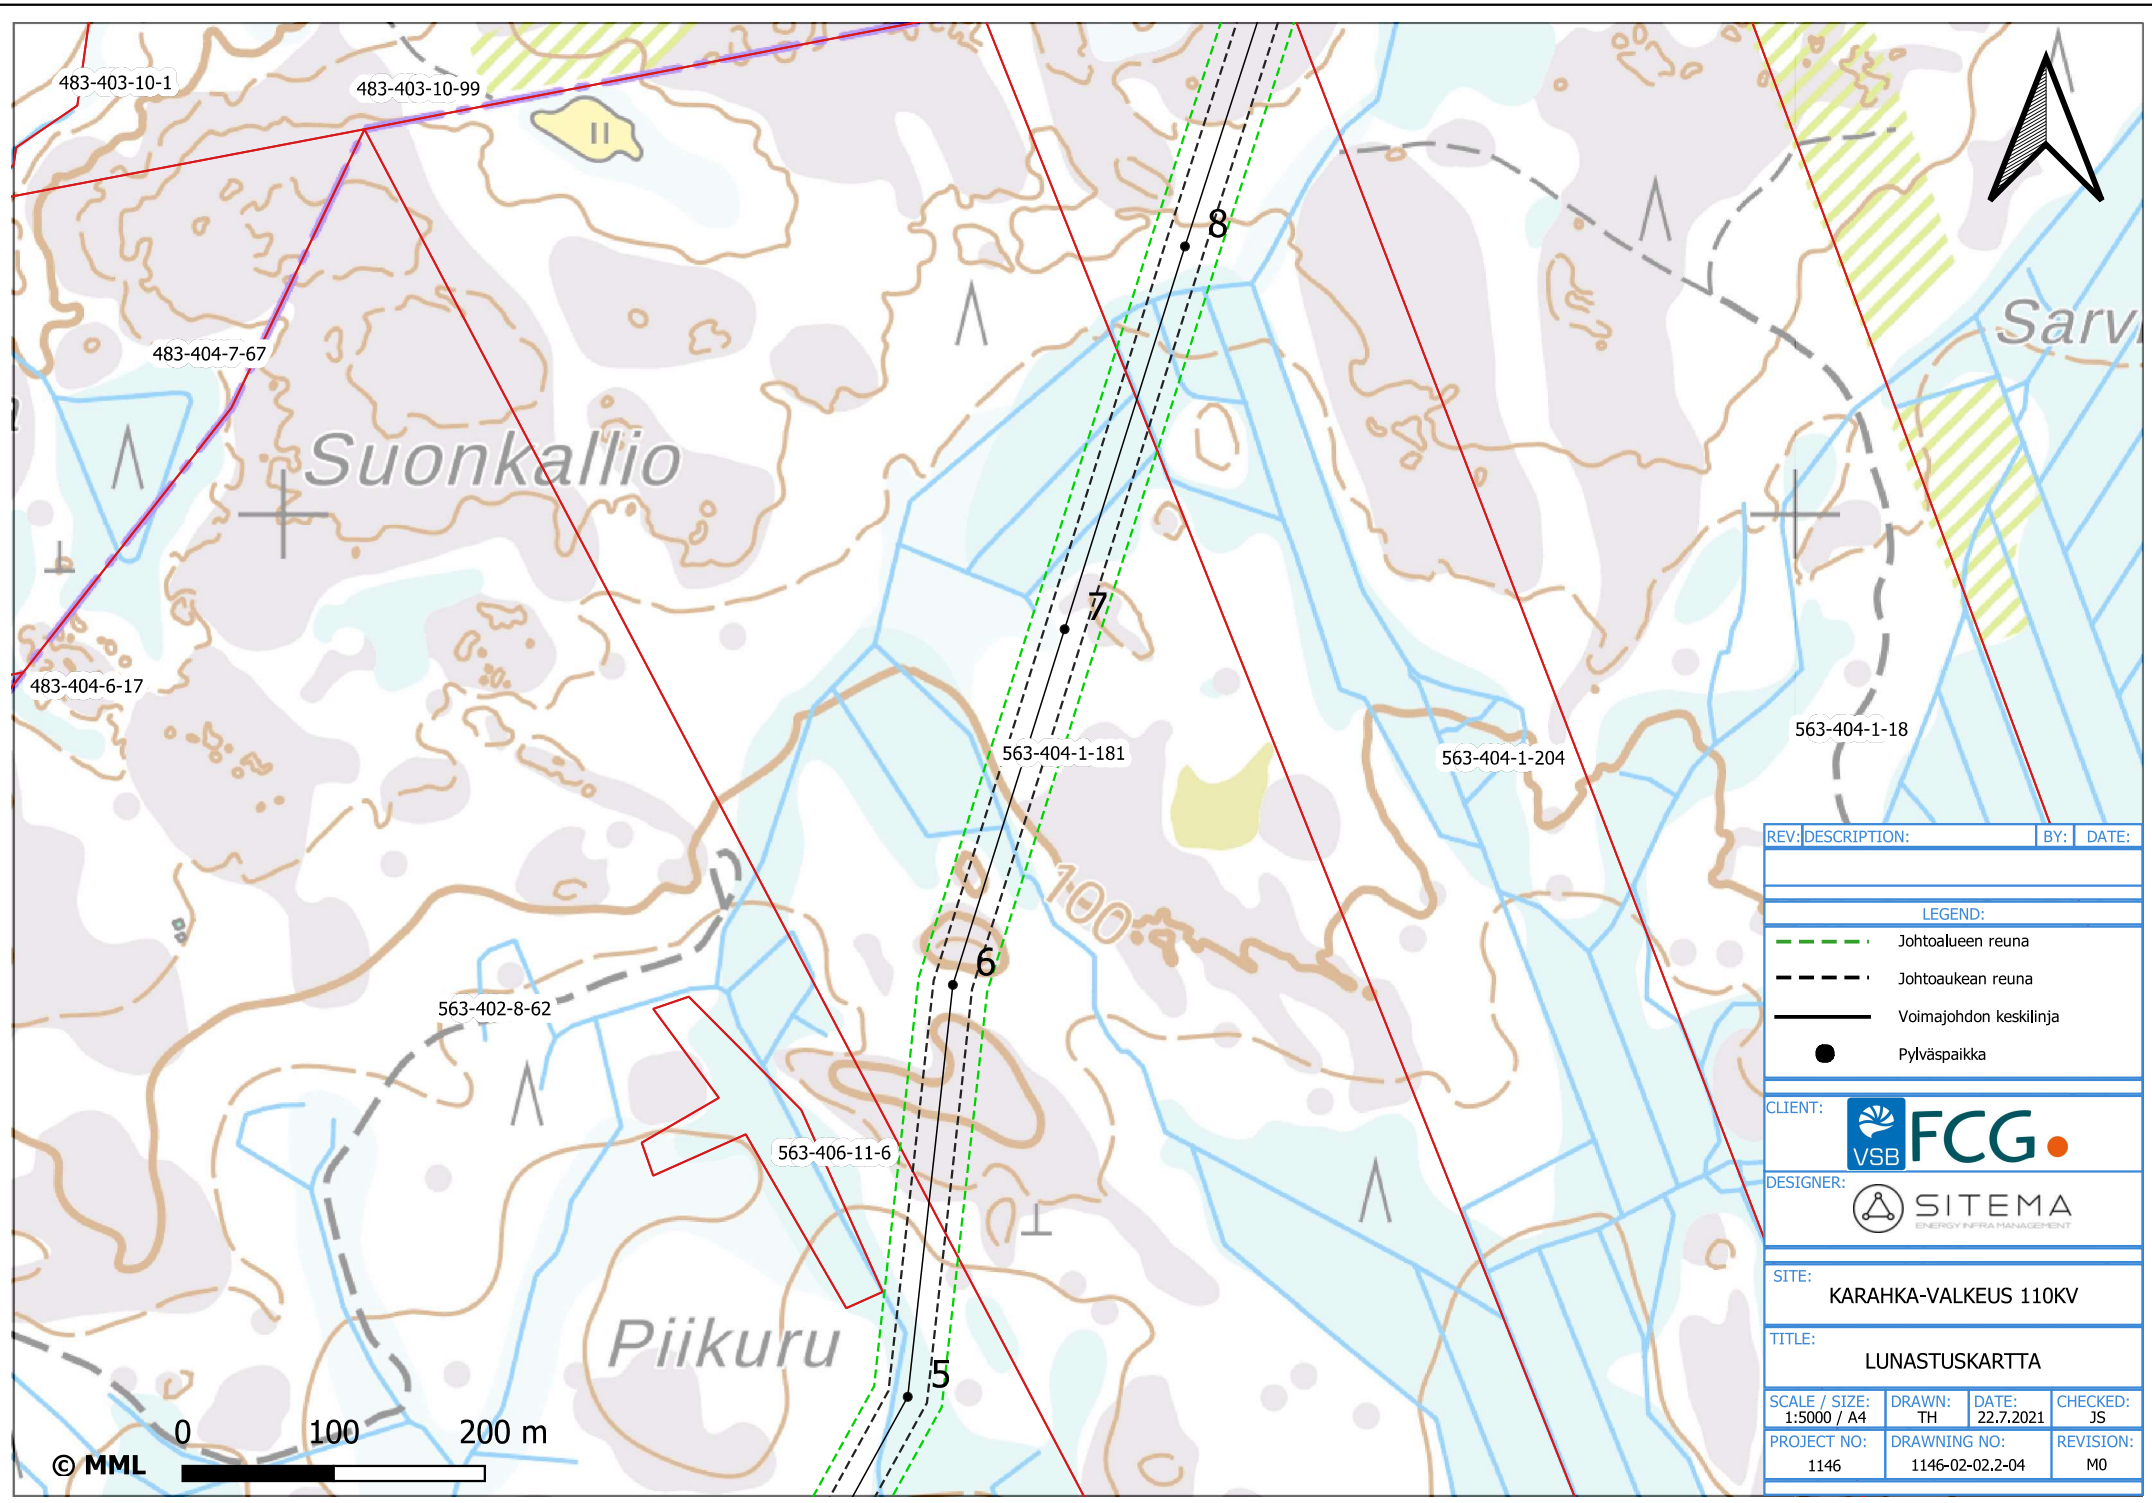

483-403-10-1

483-403-10-99

483-404-7-67

Suonkallio

483-404-6-17

Sarv

563-404-1-181

563-404-1-204

563-404-1-18

563-402-8-62

563-406-11-6

100

Piikuru

REV:	DESCRIPTION:	BY:	DATE:
------	--------------	-----	-------

LEGEND:	
	Johtoalueen reuna
	Johtoaukean reuna
	Voimajohdon keskilinja
	Pylväsipaikka

CLIENT:


DESIGNER:

SITE: KARAHKA-VALKEUS 110KV

TITLE: LUNASTUSKARTTA

SCALE / SIZE: 1:5000 / A4	DRAWN: TH	DATE: 22.7.2021	CHECKED: JS
PROJECT NO: 1146	DRAWING NO: 1146-02-02.2-04	REVISION: M0	

© MML 0 100 200 m

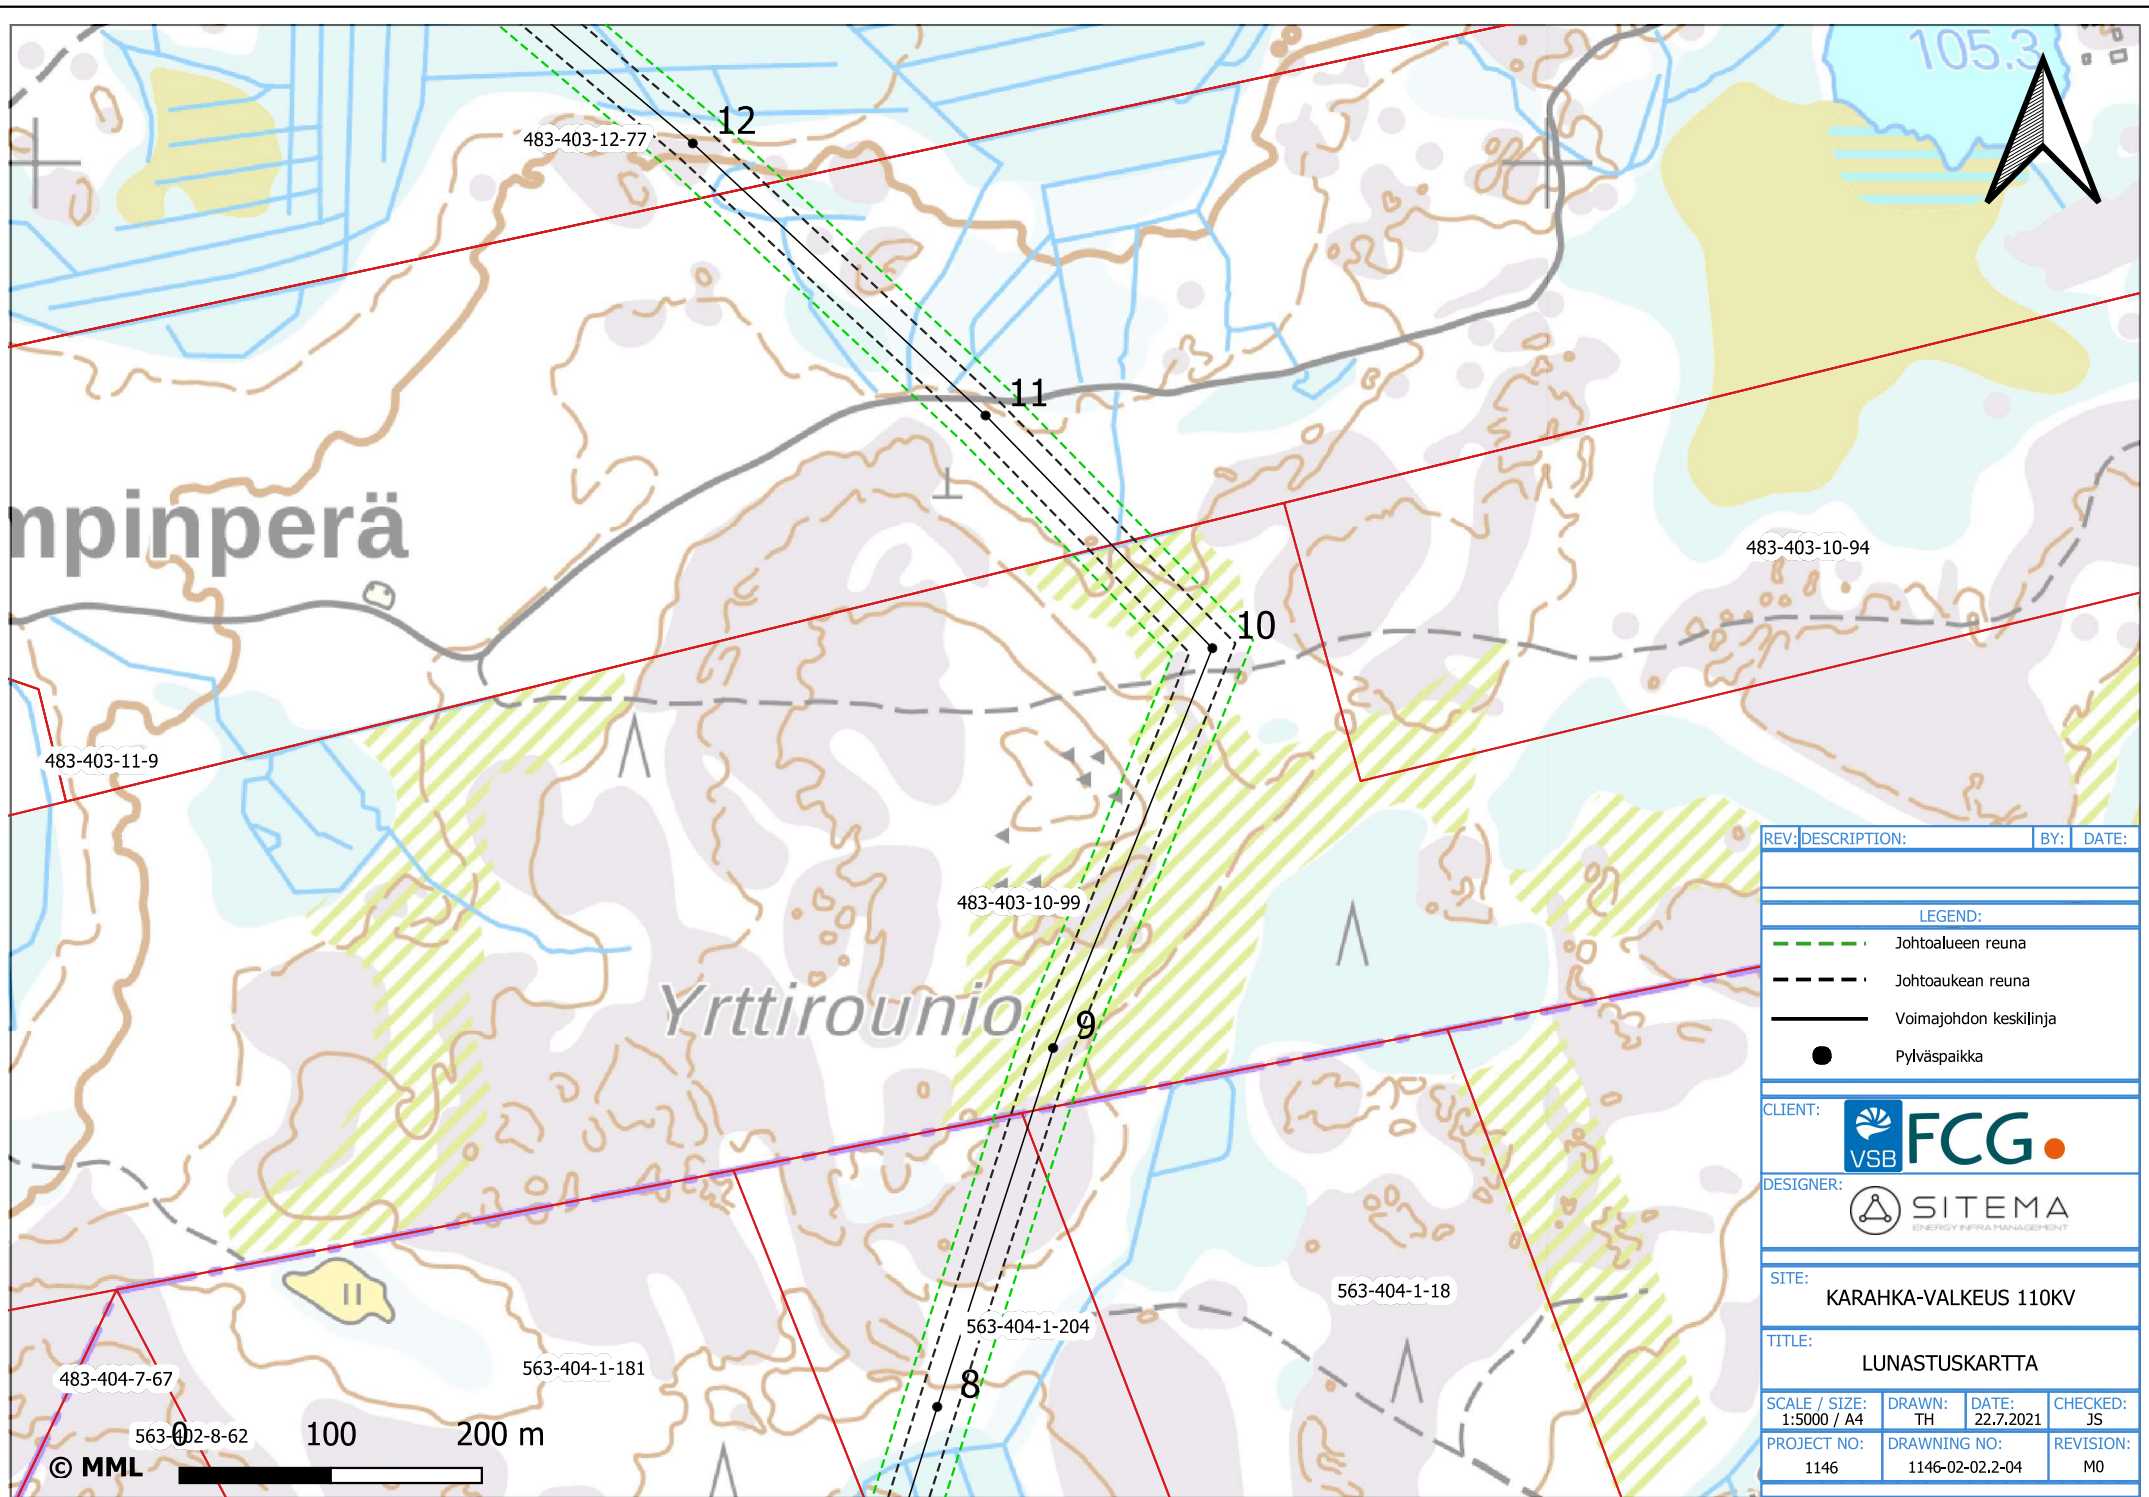

mpinperä

Yrttirounio

REV:	DESCRIPTION:	BY:	DATE:
------	--------------	-----	-------

LEGEND:	
	Johtoalueen reuna
	Johtoaukean reuna
	Voimajohdon keskilinja
	Pylväspaikka

CLIENT:


DESIGNER:




SITE: KARAHKA-VALKEUS 110KV


TITLE: LUNASTUSKARTTA

SCALE / SIZE: 1:5000 / A4	DRAWN: TH	DATE: 22.7.2021	CHECKED: JS
PROJECT NO: 1146	DRAWING NO: 1146-02-02.2-04	REVISION: M0	

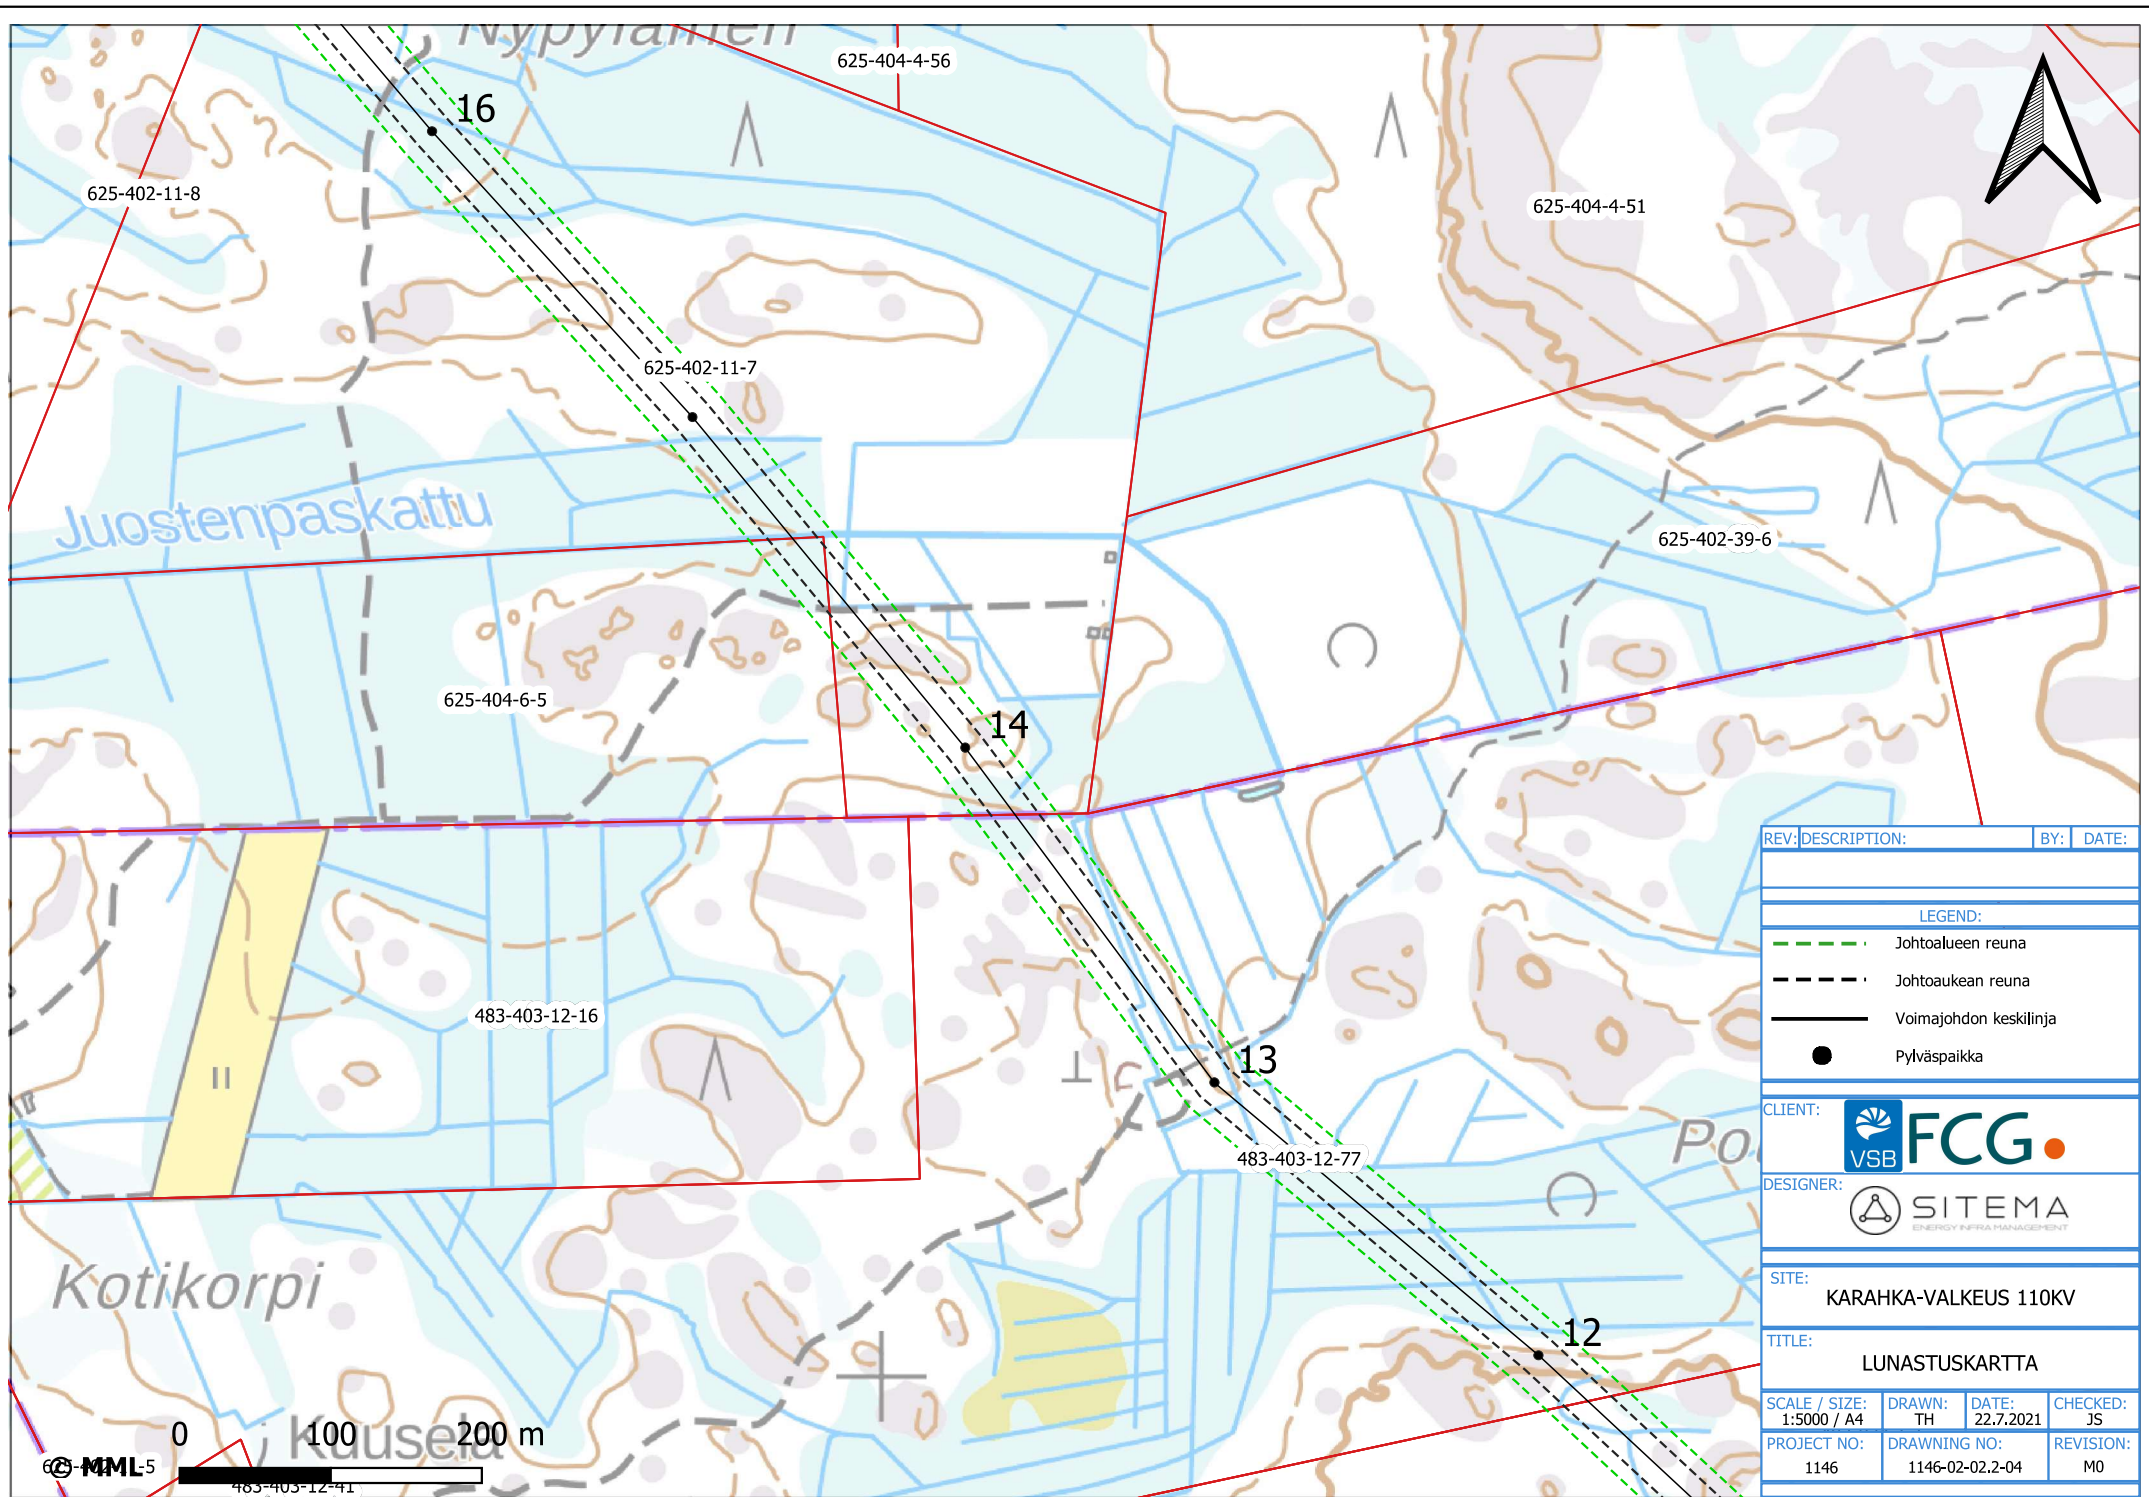
© MML 100 200 m

 


REV:	DESCRIPTION:	BY:	DATE:
LEGEND:			
	Johtoalueen reuna		
	Johtoauekan reuna		
	Voimajohdon keskilinja		
	Pylväspaikka		
CLIENT: 			
DESIGNER: 			
SITE: KARAHKA-VALKEUS 110KV			
TITLE: LUNASTUSKARTTA			
SCALE / SIZE:	DRAWN:	DATE:	CHECKED:
1:5000 / A4	TH	22.7.2021	JS
PROJECT NO:	DRAWING NO:	REVISION:	
1146	1146-02-02.2-04	M0	

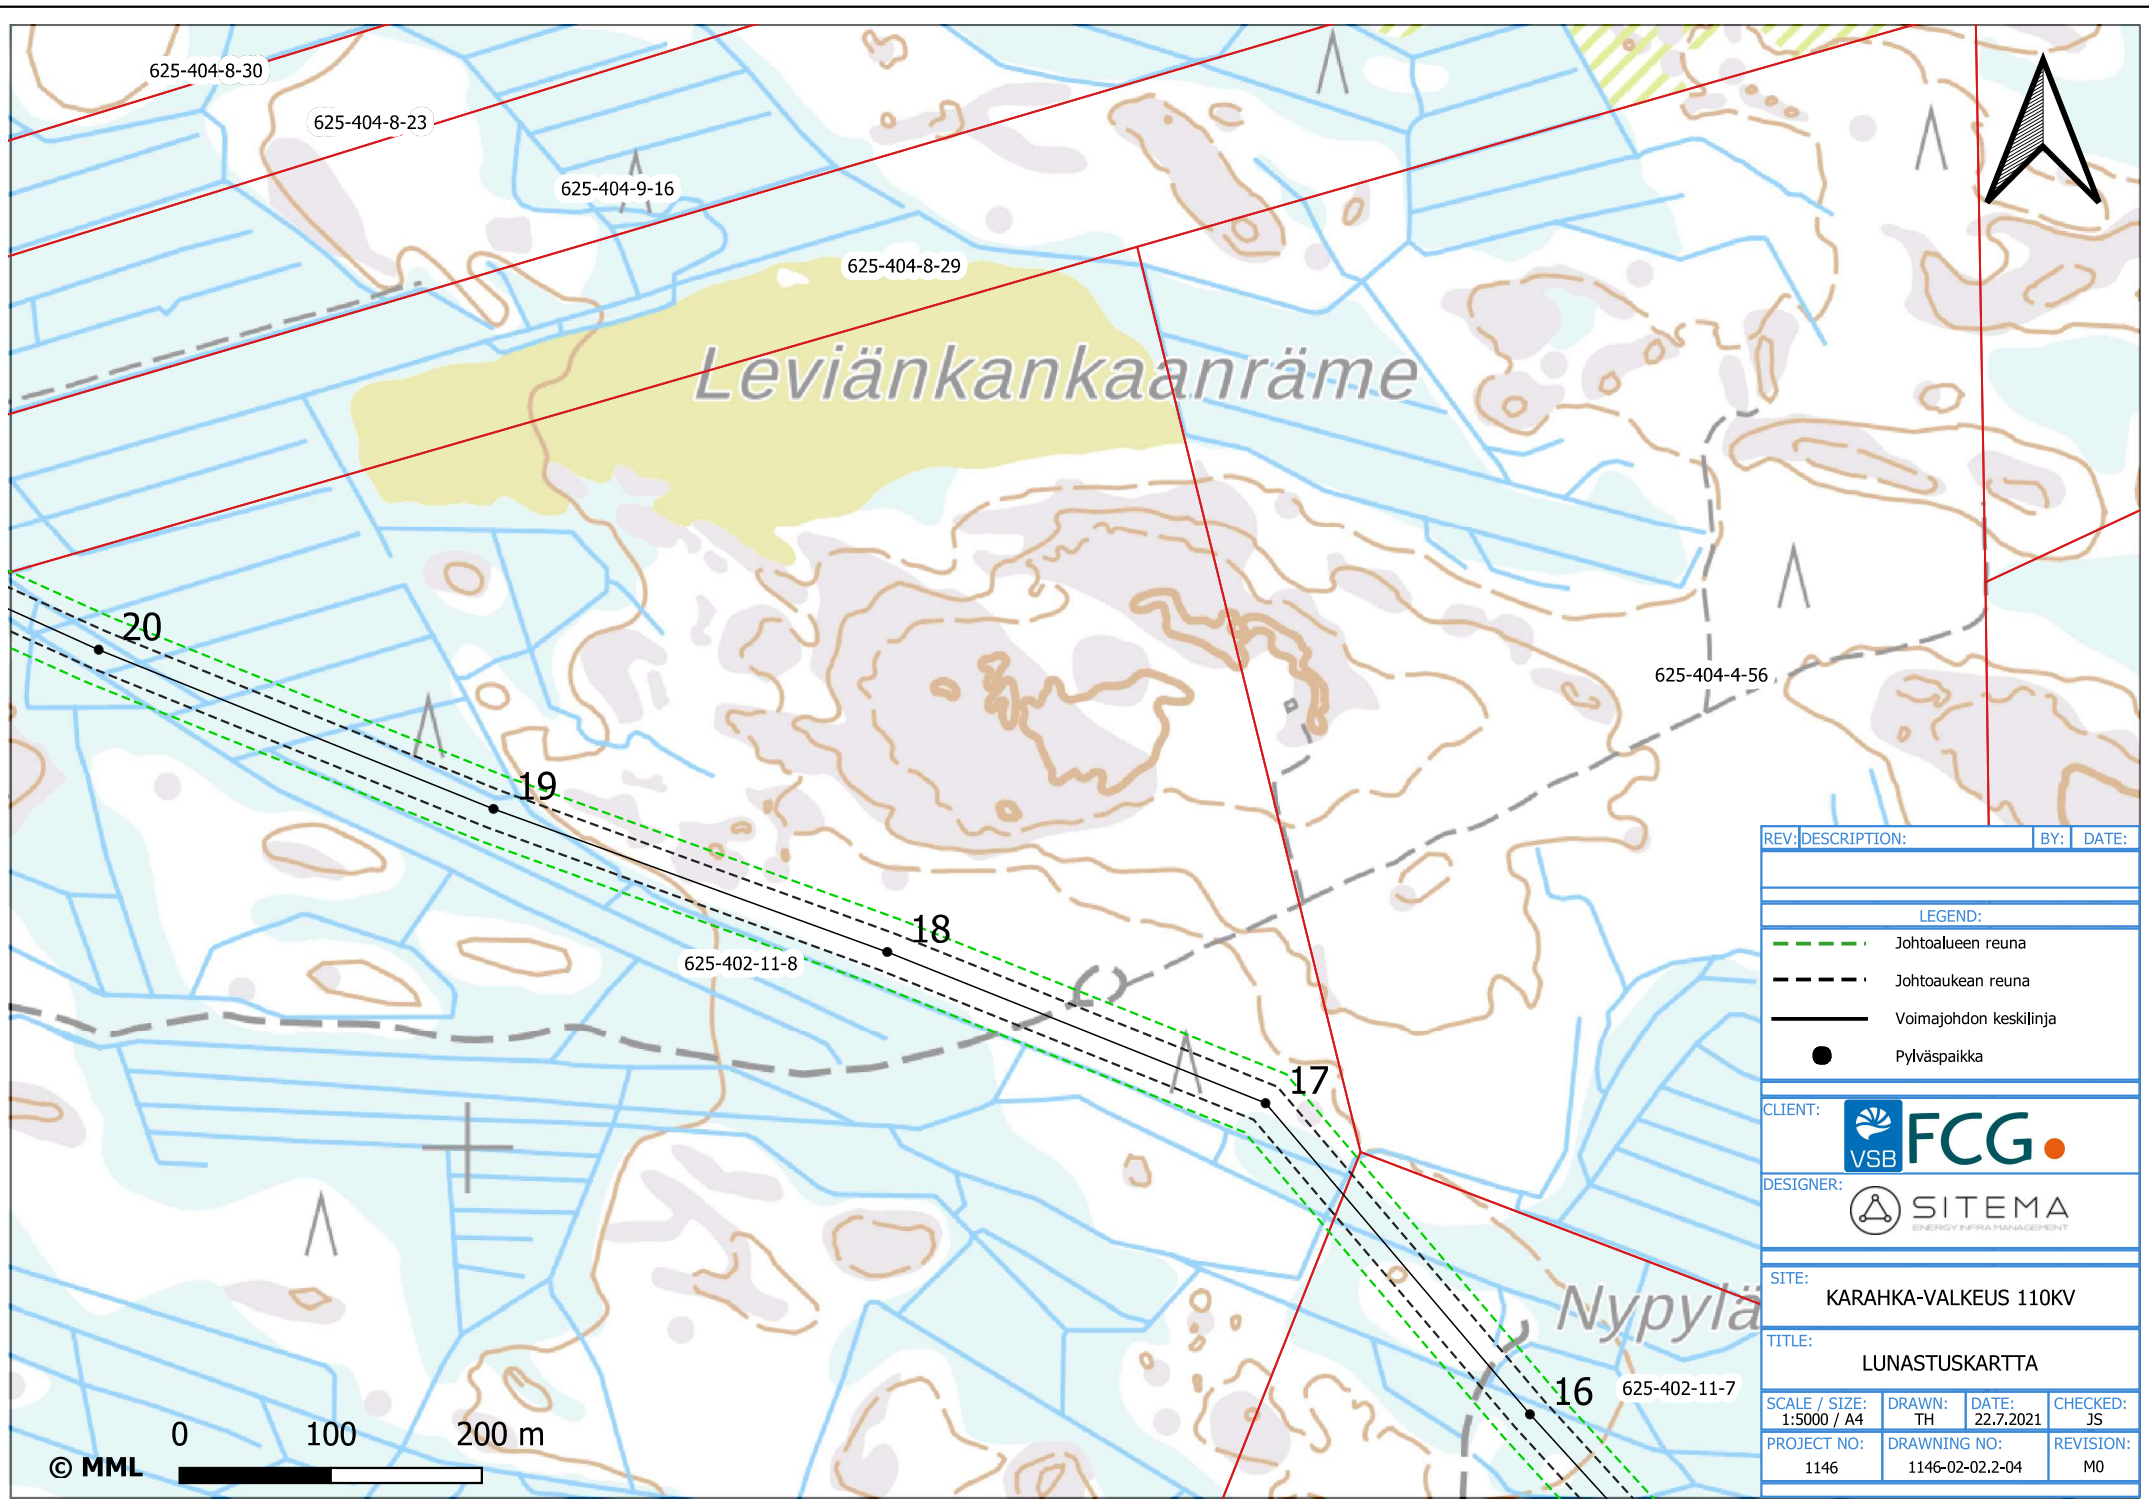

REV:	DESCRIPTION:	BY:	DATE:
<b>LEGEND:</b>			
	Johtoalueen reuna		
	Johtoaukean reuna		
	Voimajohdon keskiliinja		
	Pylväspaikka		
<b>CLIENT:</b>			
<b>DESIGNER:</b>			
<b>SITE:</b>			
KARAHKA-VALKEUS 110KV			
<b>TITLE:</b>			
LUNASTUSKARTTA			
<b>SCALE / SIZE:</b>	<b>DRAWN:</b>	<b>DATE:</b>	<b>CHECKED:</b>
1:5000 / A4	TH	22.7.2021	JS
<b>PROJECT NO:</b>	<b>DRAWING NO:</b>	<b>REVISION:</b>	
1146	1146-02-02.2-04	M0	

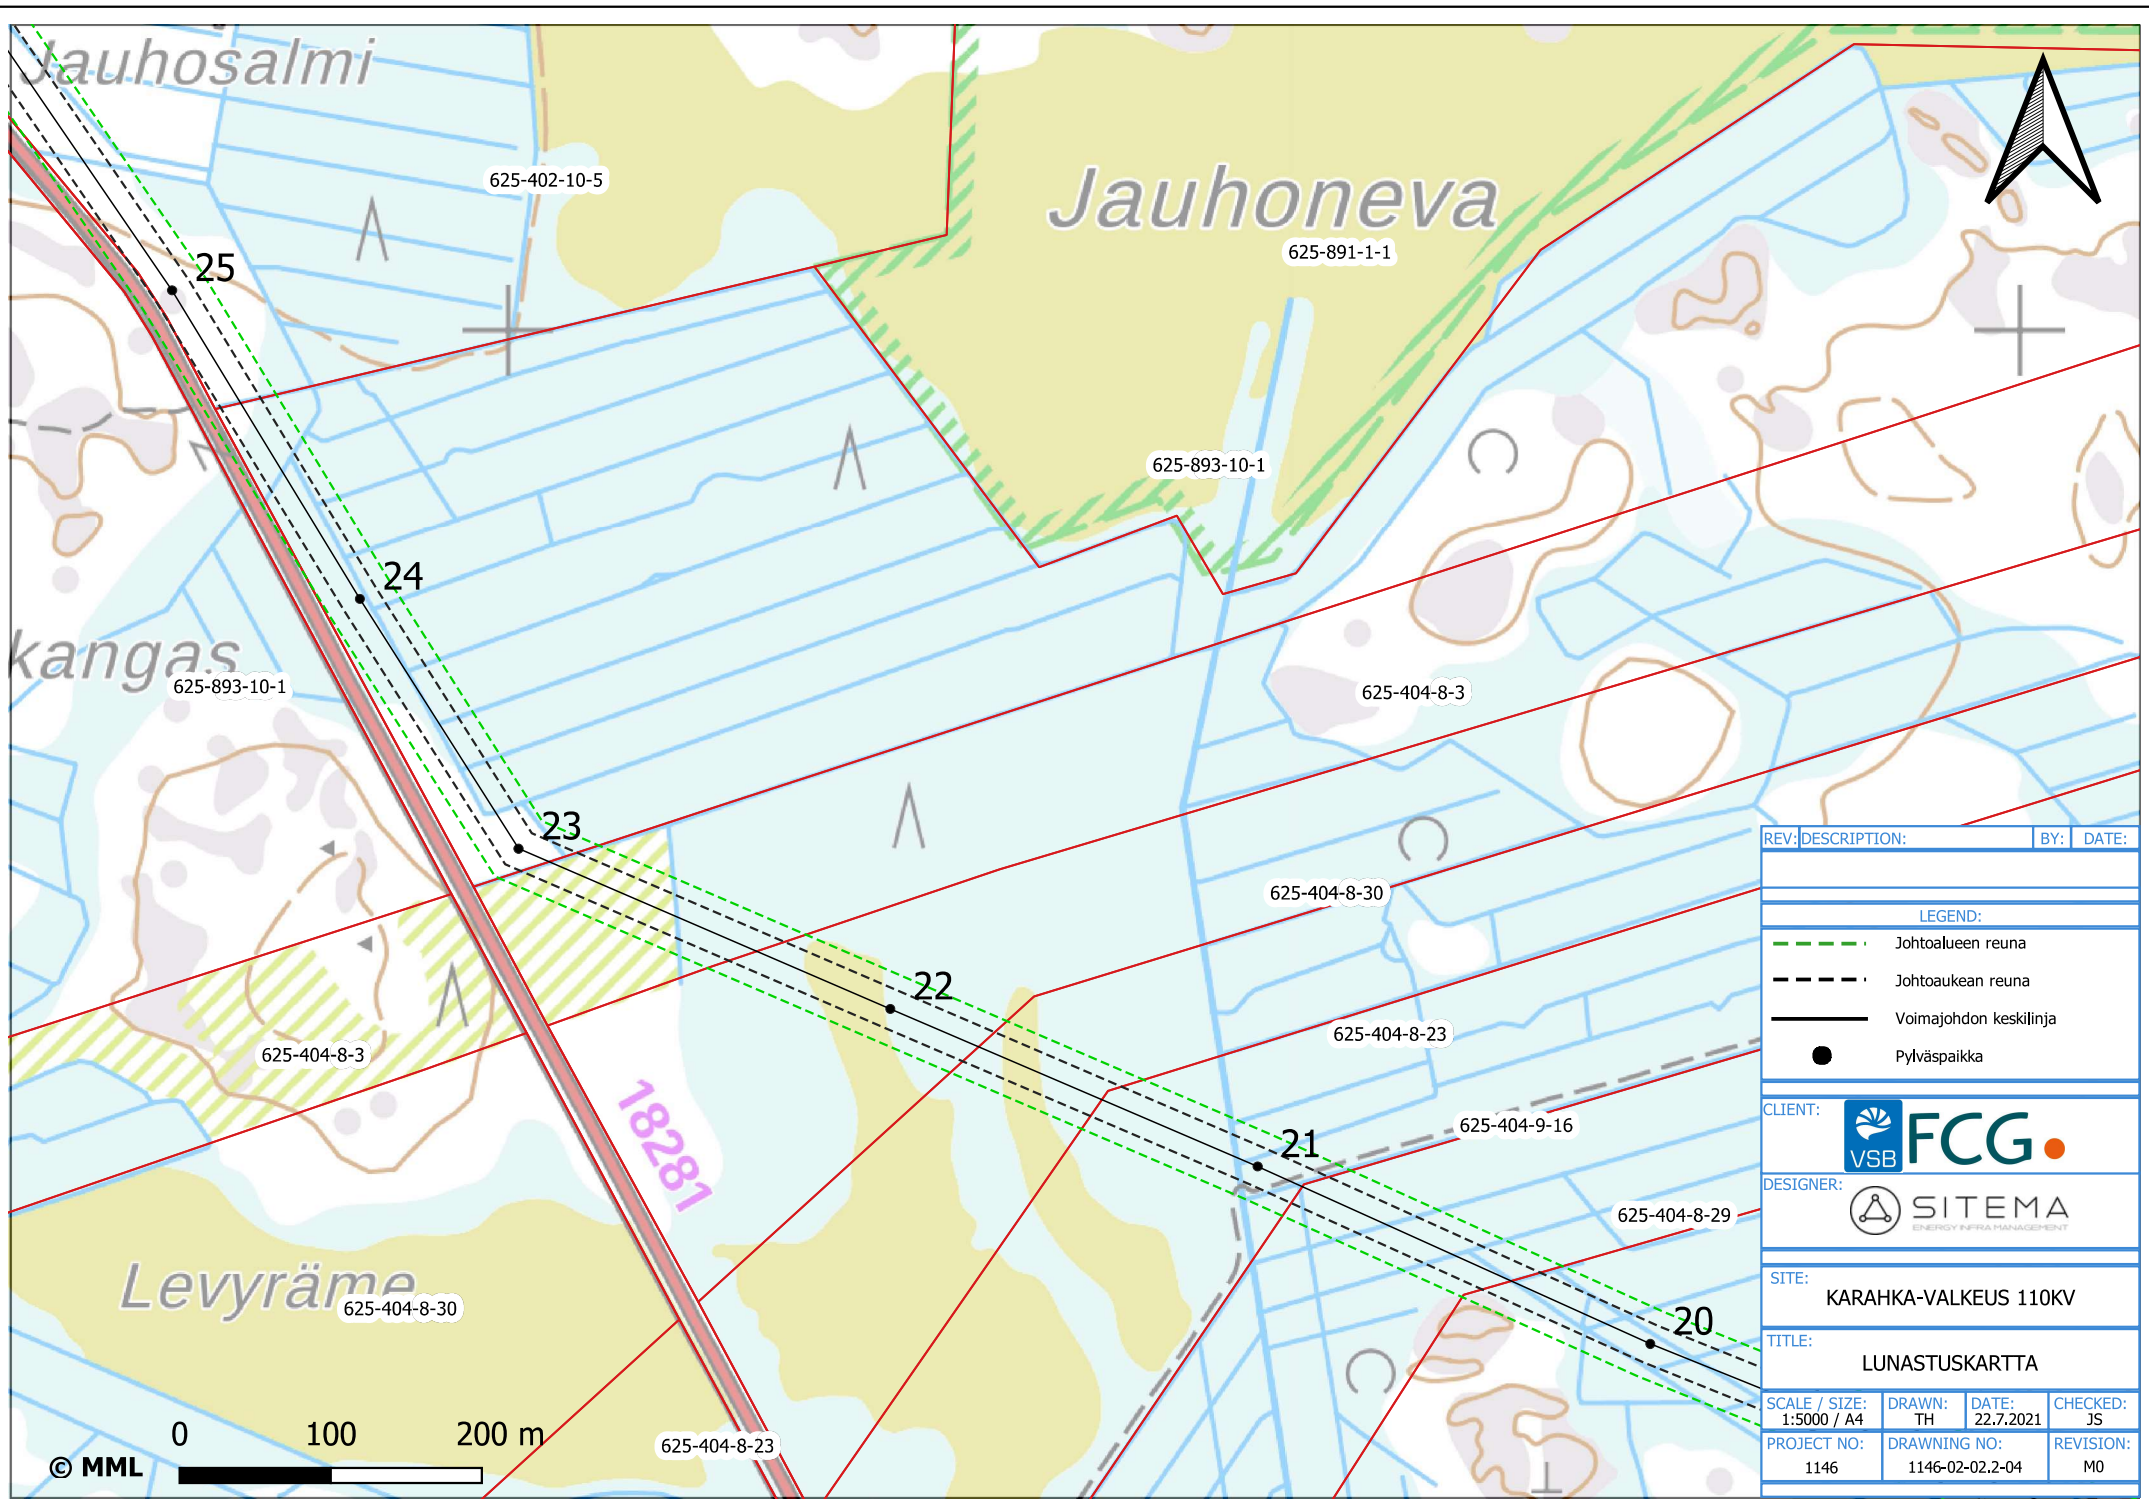

REV:	DESCRIPTION:	BY:	DATE:
<b>LEGEND:</b>			
	Johtoalueen reuna		
	Johtoaukean reuna		
	Voimajohdon keskilinja		
	Pylväs paikka		
<b>CLIENT:</b>			
<b>DESIGNER:</b>			
<b>SITE:</b>			
KARAHKA-VALKEUS 110KV			
<b>TITLE:</b>			
LUNASTUSKARTTA			
<b>SCALE / SIZE:</b>	<b>DRAWN:</b>	<b>DATE:</b>	<b>CHECKED:</b>
1:5000 / A4	TH	22.7.2021	JS
<b>PROJECT NO:</b>	<b>DRAWING NO:</b>	<b>REVISION:</b>	
1146	1146-02-02.2-04	M0	

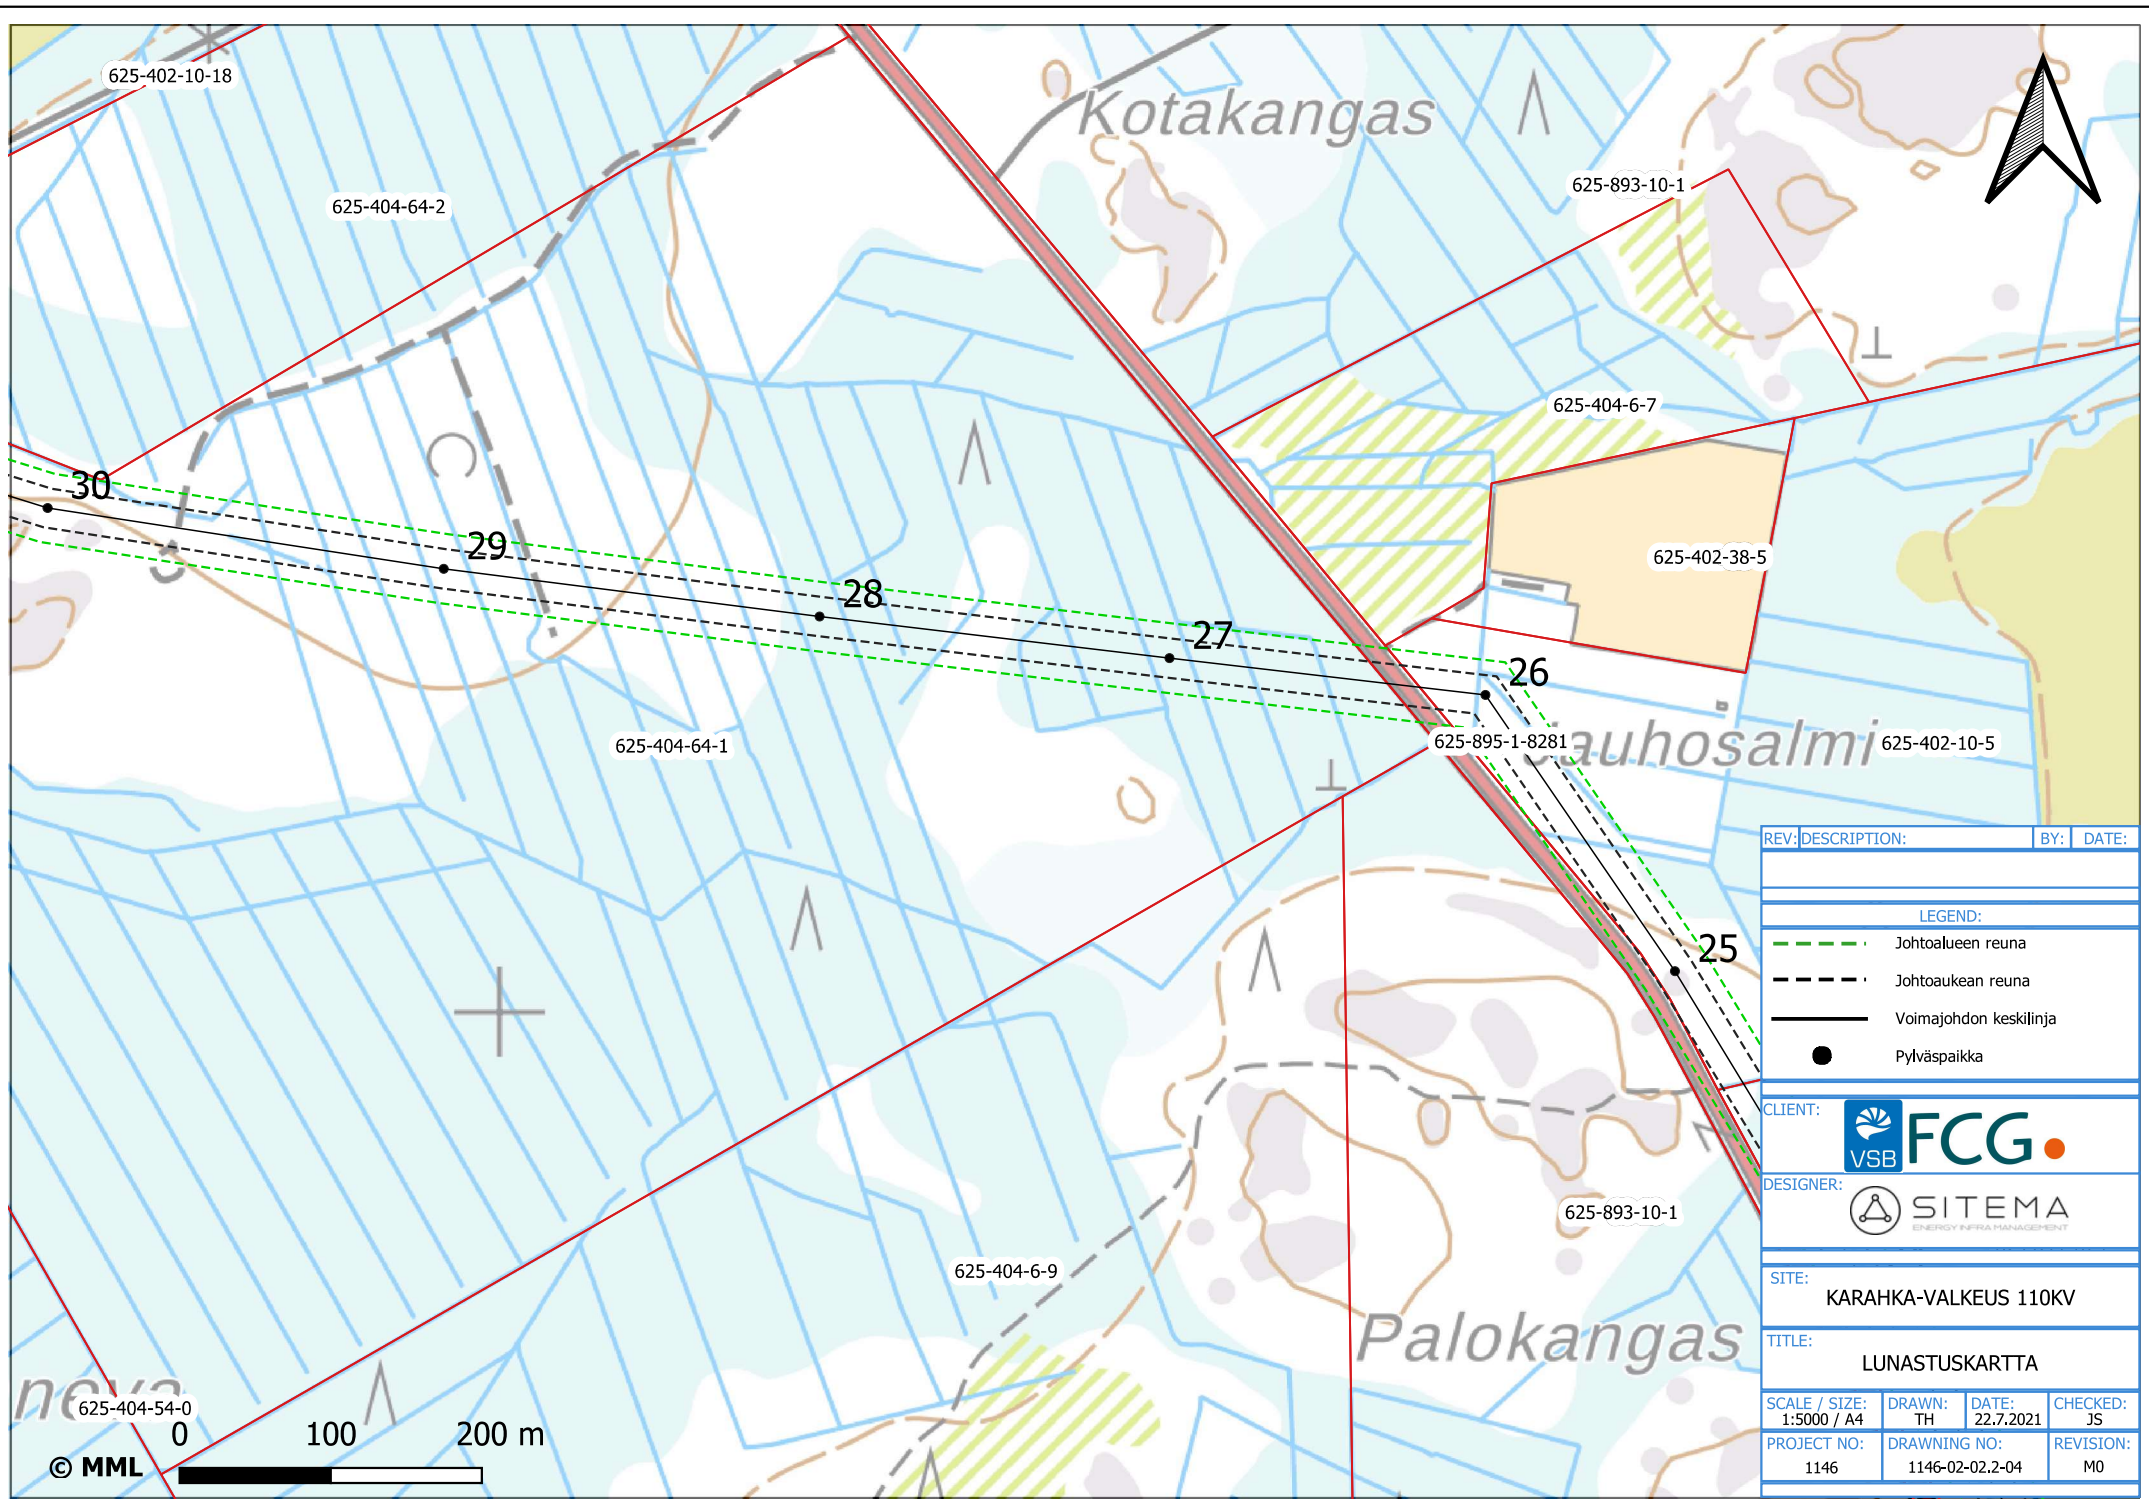

625-402-10-18

625-404-64-2

Kotakangas

625-893-10-1

625-404-6-7

625-402-38-5

29

28

27

26

625-404-64-1

625-895-1-8281

625-402-10-5

25

625-404-6-9

625-893-10-1

Palokangas

625-404-54-0

© MML 0 100 200 m

REV:	DESCRIPTION:	BY:	DATE:

LEGEND:	
	Johtoalueen reuna
	Johtoauekan reuna
	Voimajohdon keskilinja
	Pylväsipaikka


CLIENT:

DESIGNER:

SITE: KARAHKA-VALKEUS 110KV

TITLE: LUNASTUSKARTTA

SCALE / SIZE: 1:5000 / A4	DRAWN: TH	DATE: 22.7.2021	CHECKED: JS
PROJECT NO: 1146	DRAWING NO: 1146-02-02-04	REVISION: M0	

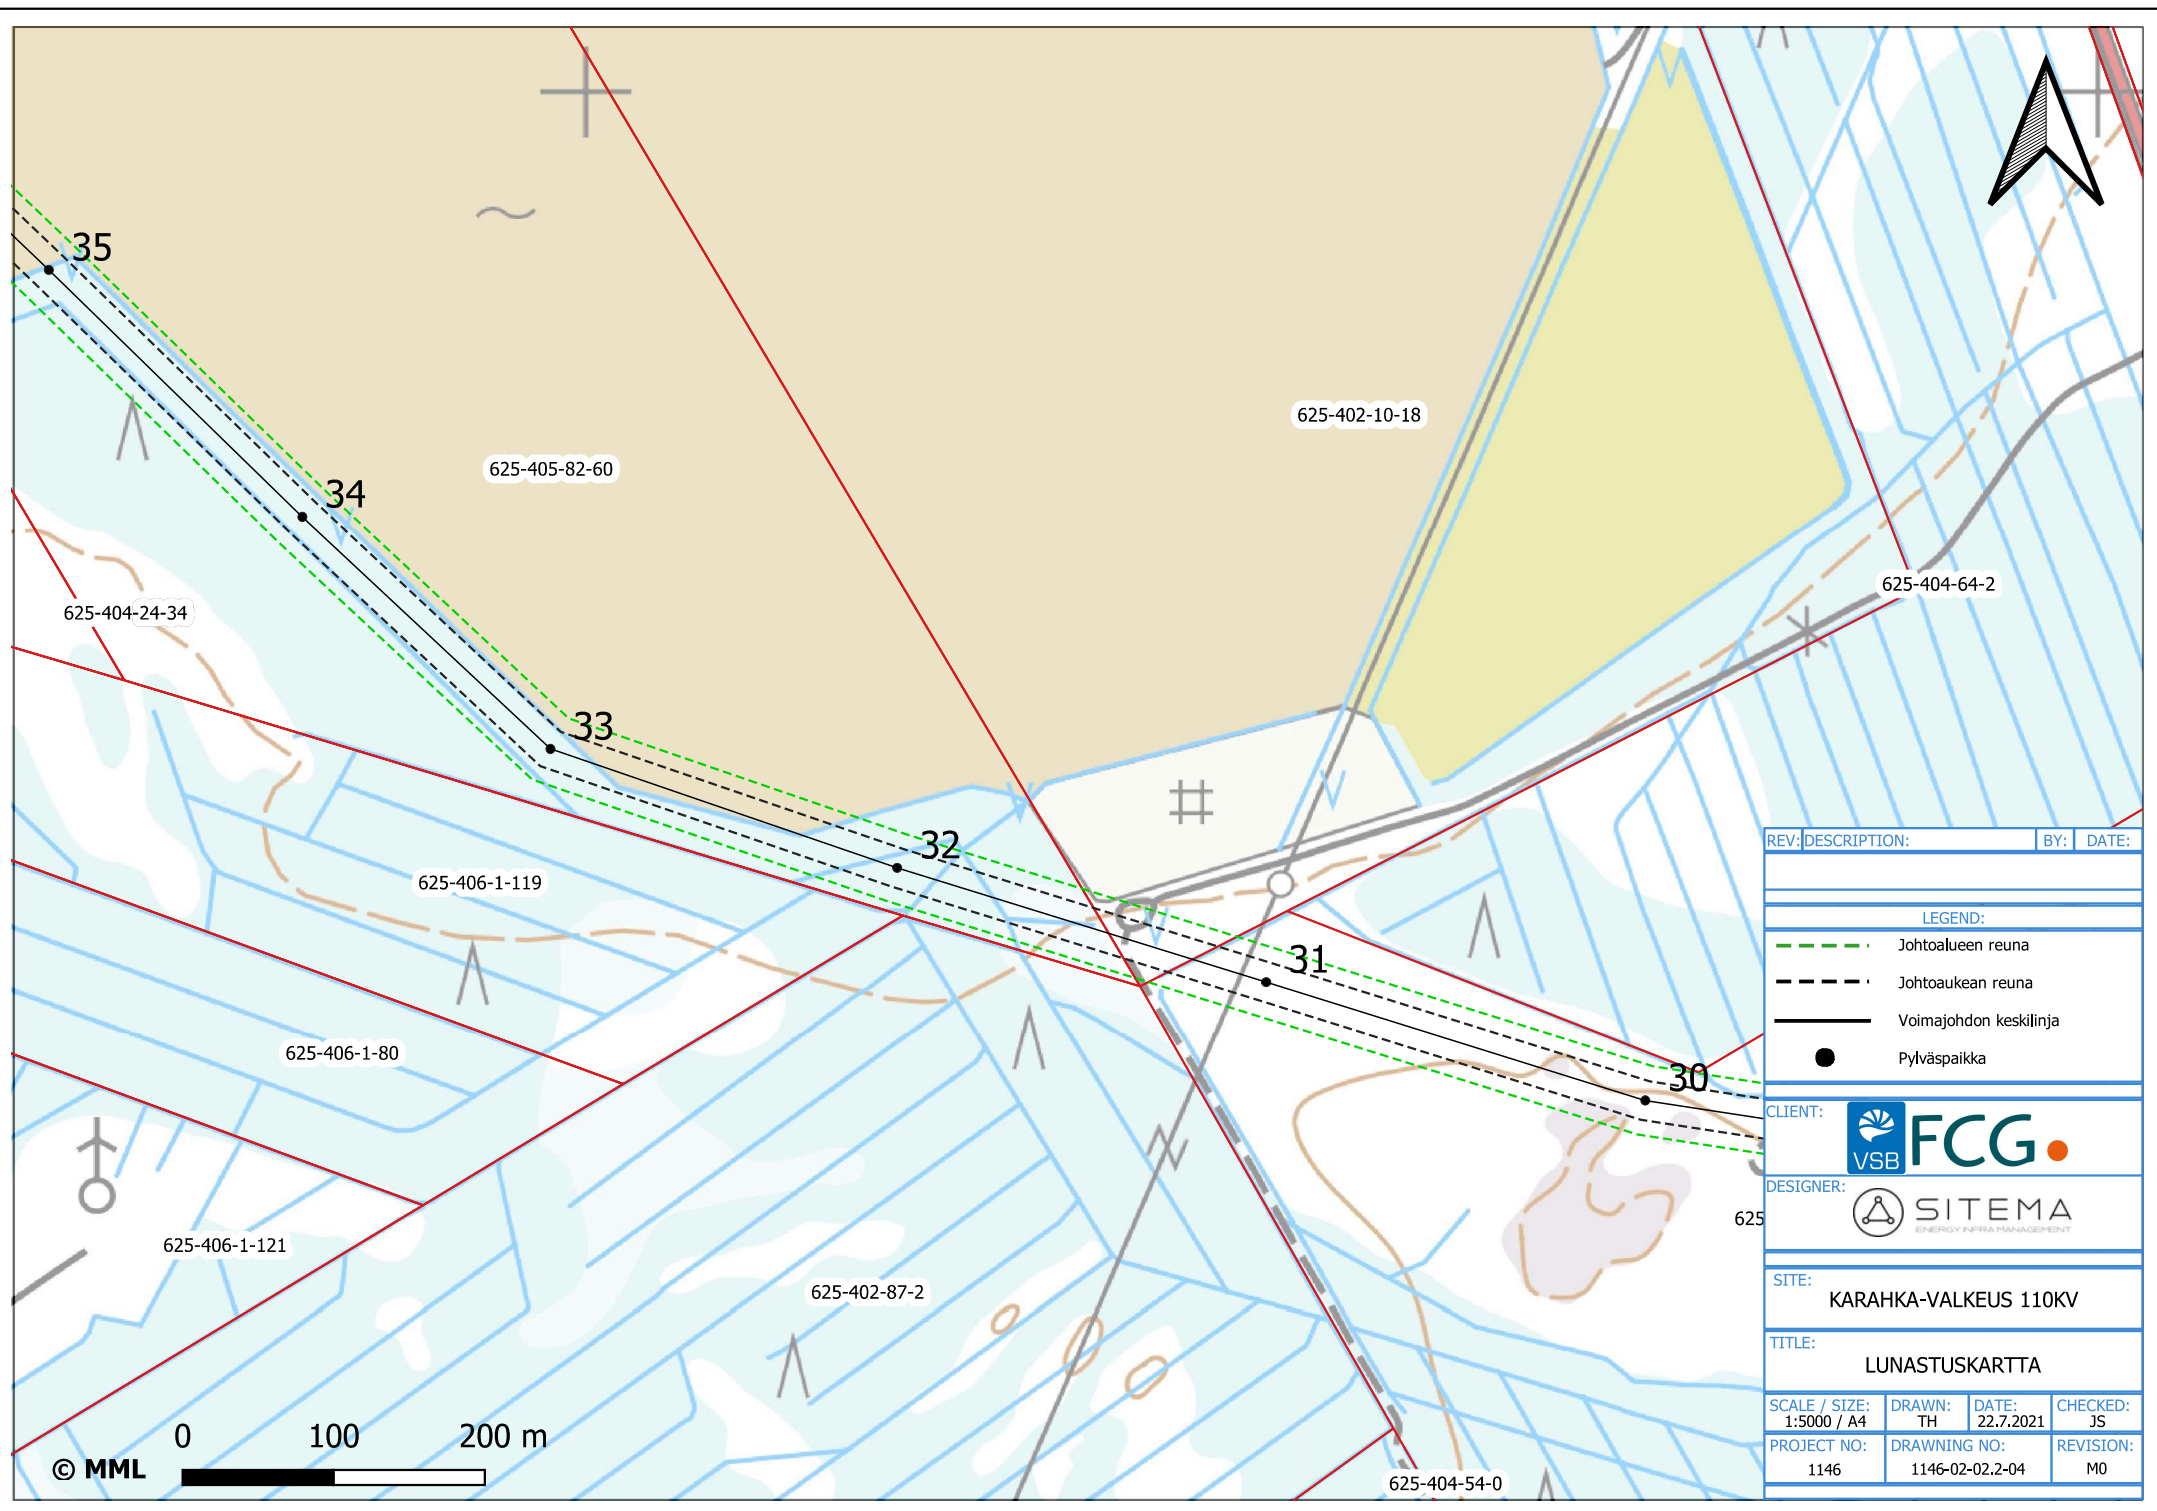

REV:	DESCRIPTION:	BY:	DATE:

LEGEND:	
	Johtoalueen reuna
	Johtoauekan reuna
	Voimajohdon keskilinja
	Pylväspaikka

CLIENT:

DESIGNER:


SITE: KARAHKA-VALKEUS 110KV

TITLE: LUNASTUSKARTTA

SCALE / SIZE: 1:5000 / A4	DRAWN: TH	DATE: 22.7.2021	CHECKED: JS
PROJECT NO: 1146	DRAWING NO: 1146-02-02.2-04	REVISION: M0	

© MML 0 100 200 m




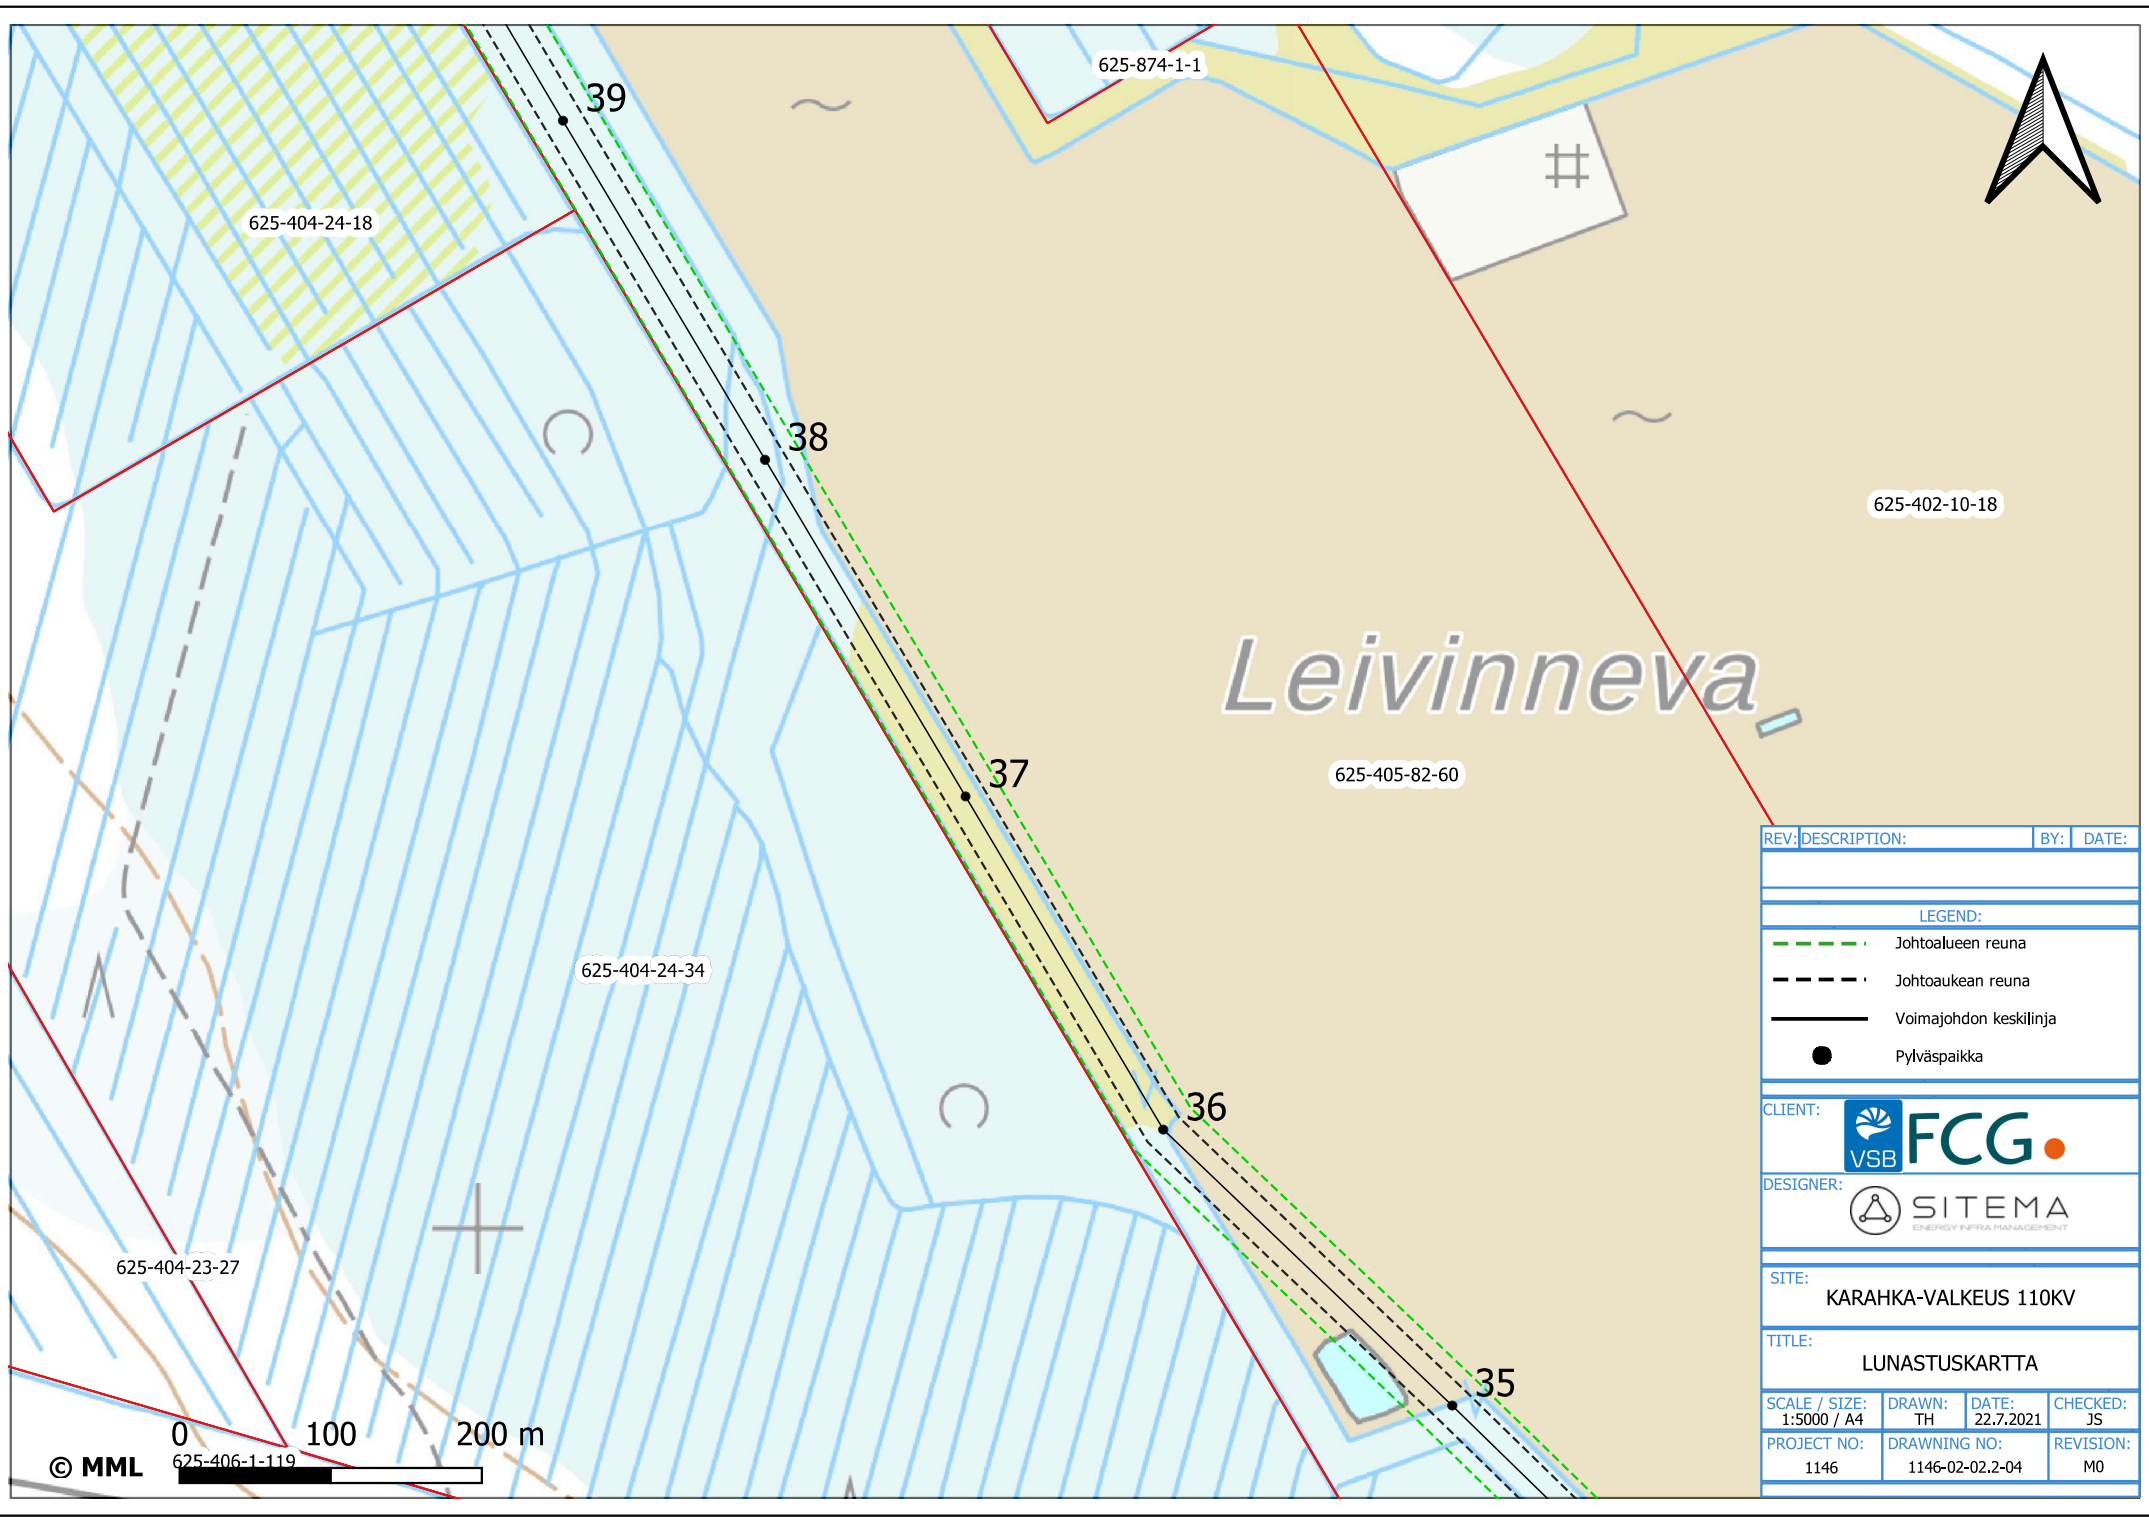


Leivinneva

REV:	DESCRIPTION:	BY:	DATE:
LEGEND:			
	Johtoalueen reuna		
	Johtoauekan reuna		
	Voimajohdon keskilinja		
	Pylväspaikka		
CLIENT:			
DESIGNER:			
SITE: KARAHKA-VALKEUS 110KV			
TITLE: LUNASTUSKARTTA			
SCALE / SIZE:	DRAWN:	DATE:	CHECKED:
1:5000 / A4	TH	22.7.2021	JS
PROJECT NO:	DRAWING NO:	REVISION:	
1146	1146-02-02.2-04	M0	


© MML 625-406-1-119

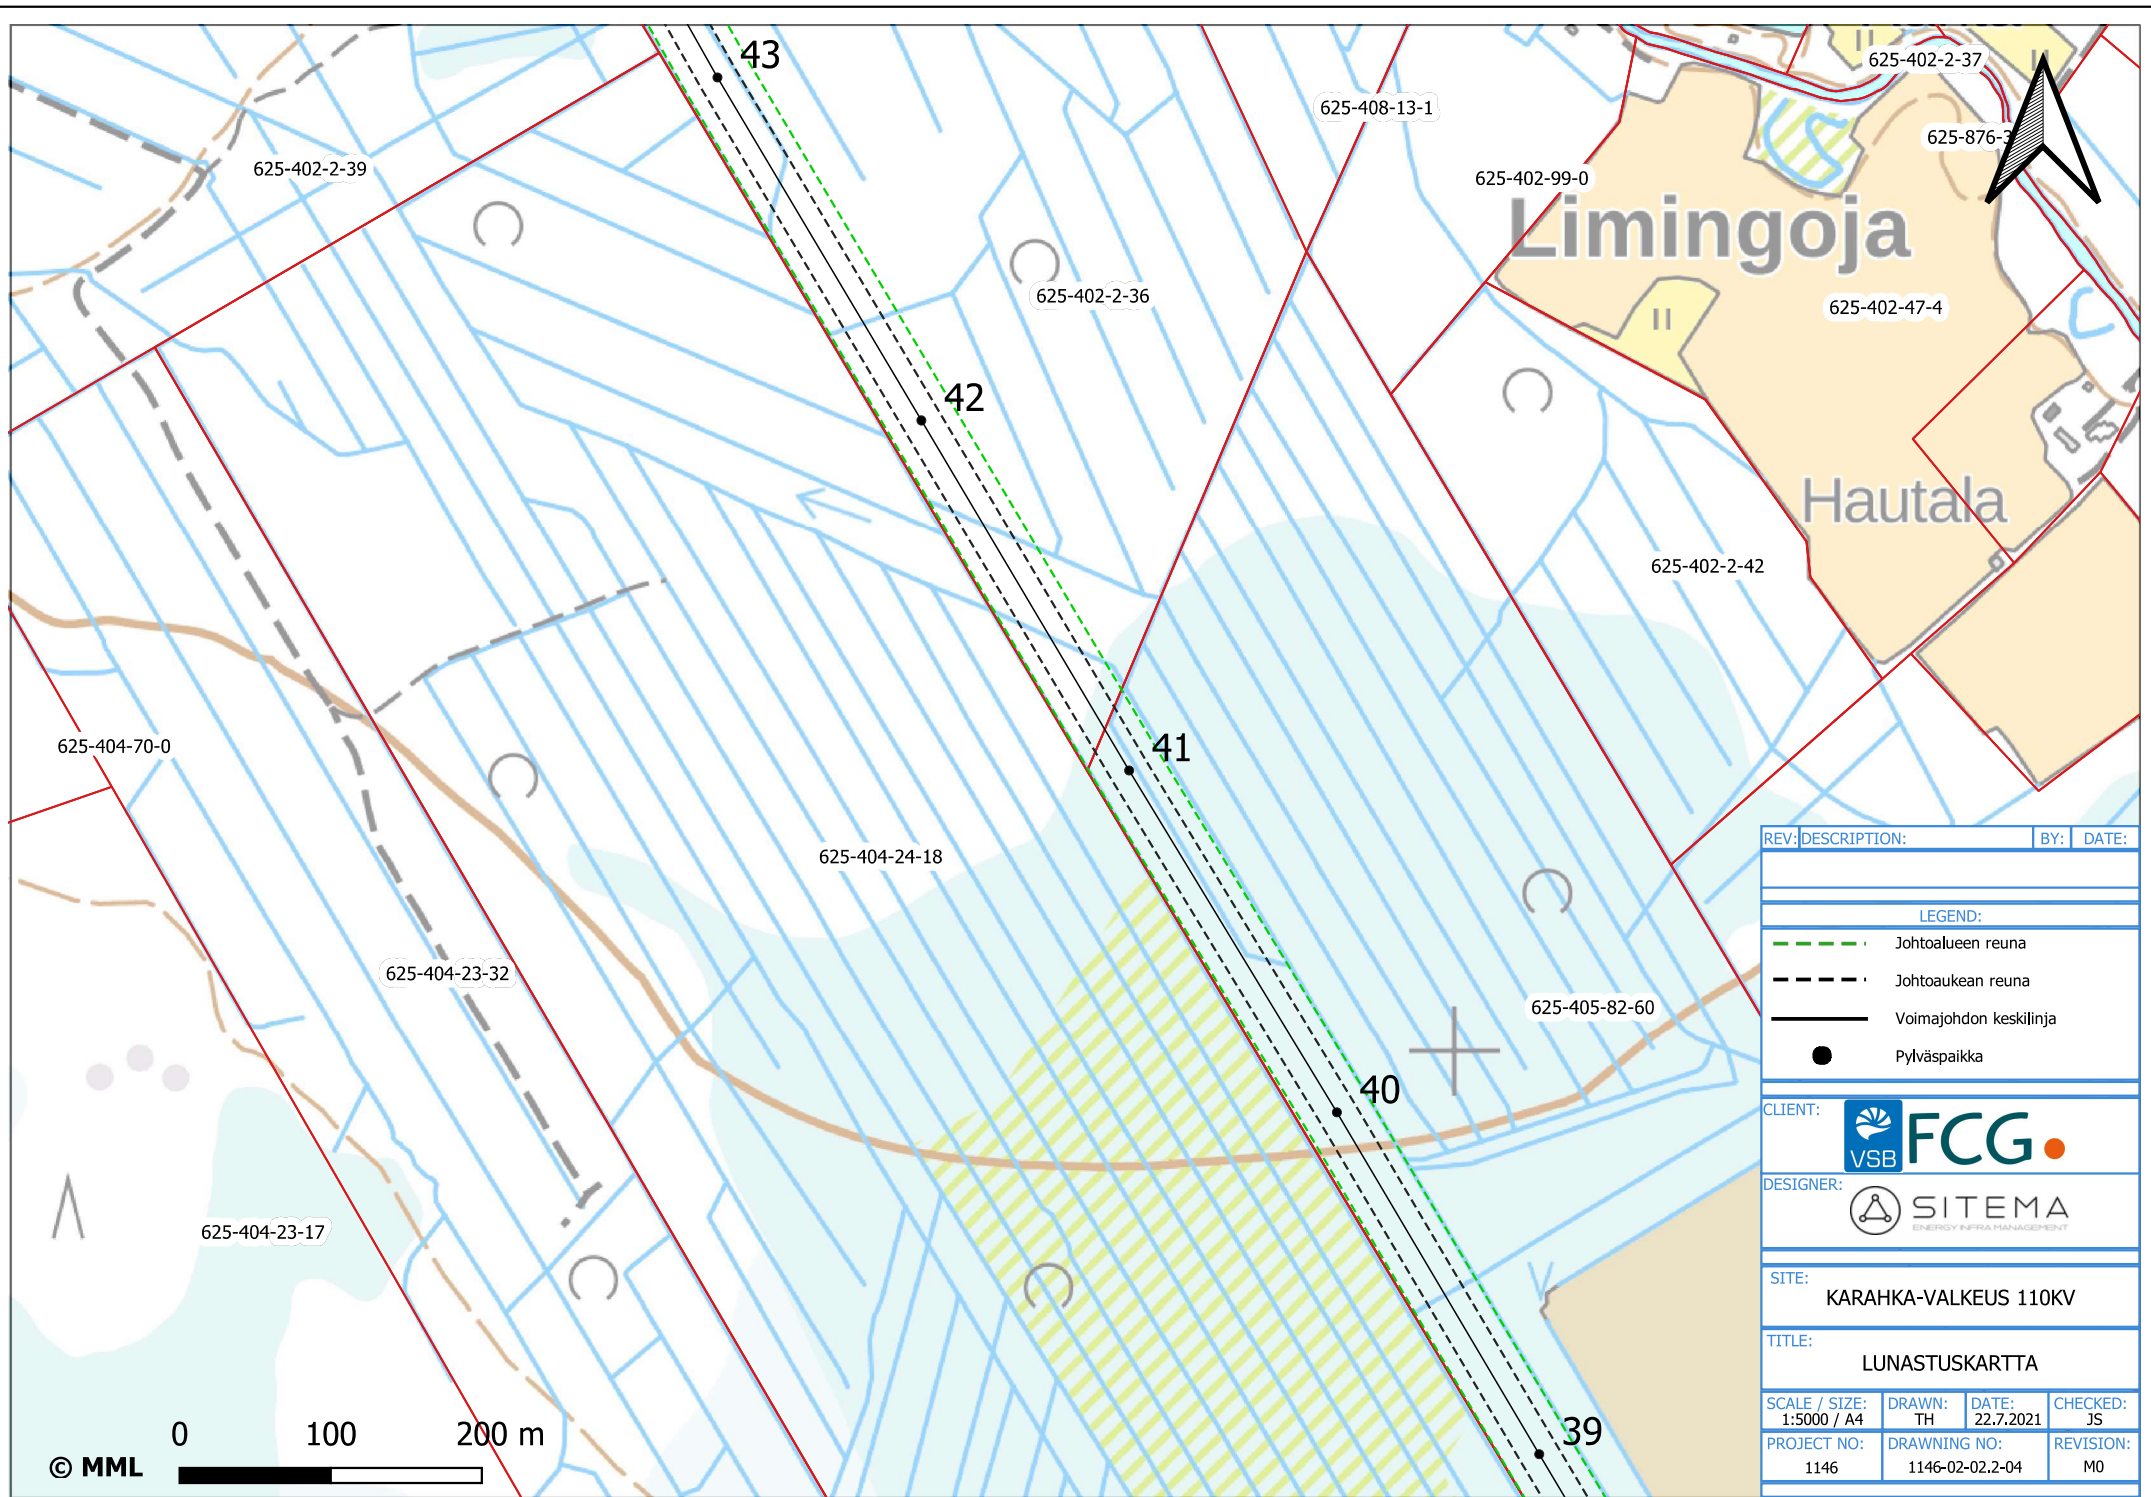

REV:	DESCRIPTION:	BY:	DATE:
<b>LEGEND:</b>			
	Johtoalueen reuna		
	Johtoaukean reuna		
	Voimajohdon keskilinja		
	Pylväsipaikka		
<b>CLIENT:</b>			
			
<b>DESIGNER:</b>			
			
<b>SITE:</b>			
KARAHKA-VALKEUS 110KV			
<b>TITLE:</b>			
LUNASTUSKARTTA			
<b>SCALE / SIZE:</b>	<b>DRAWN:</b>	<b>DATE:</b>	<b>CHECKED:</b>
1:5000 / A4	TH	22.7.2021	JS
<b>PROJECT NO:</b>	<b>DRAWING NO:</b>	<b>REVISION:</b>	
1146	1146-02-02.2-04	M0	

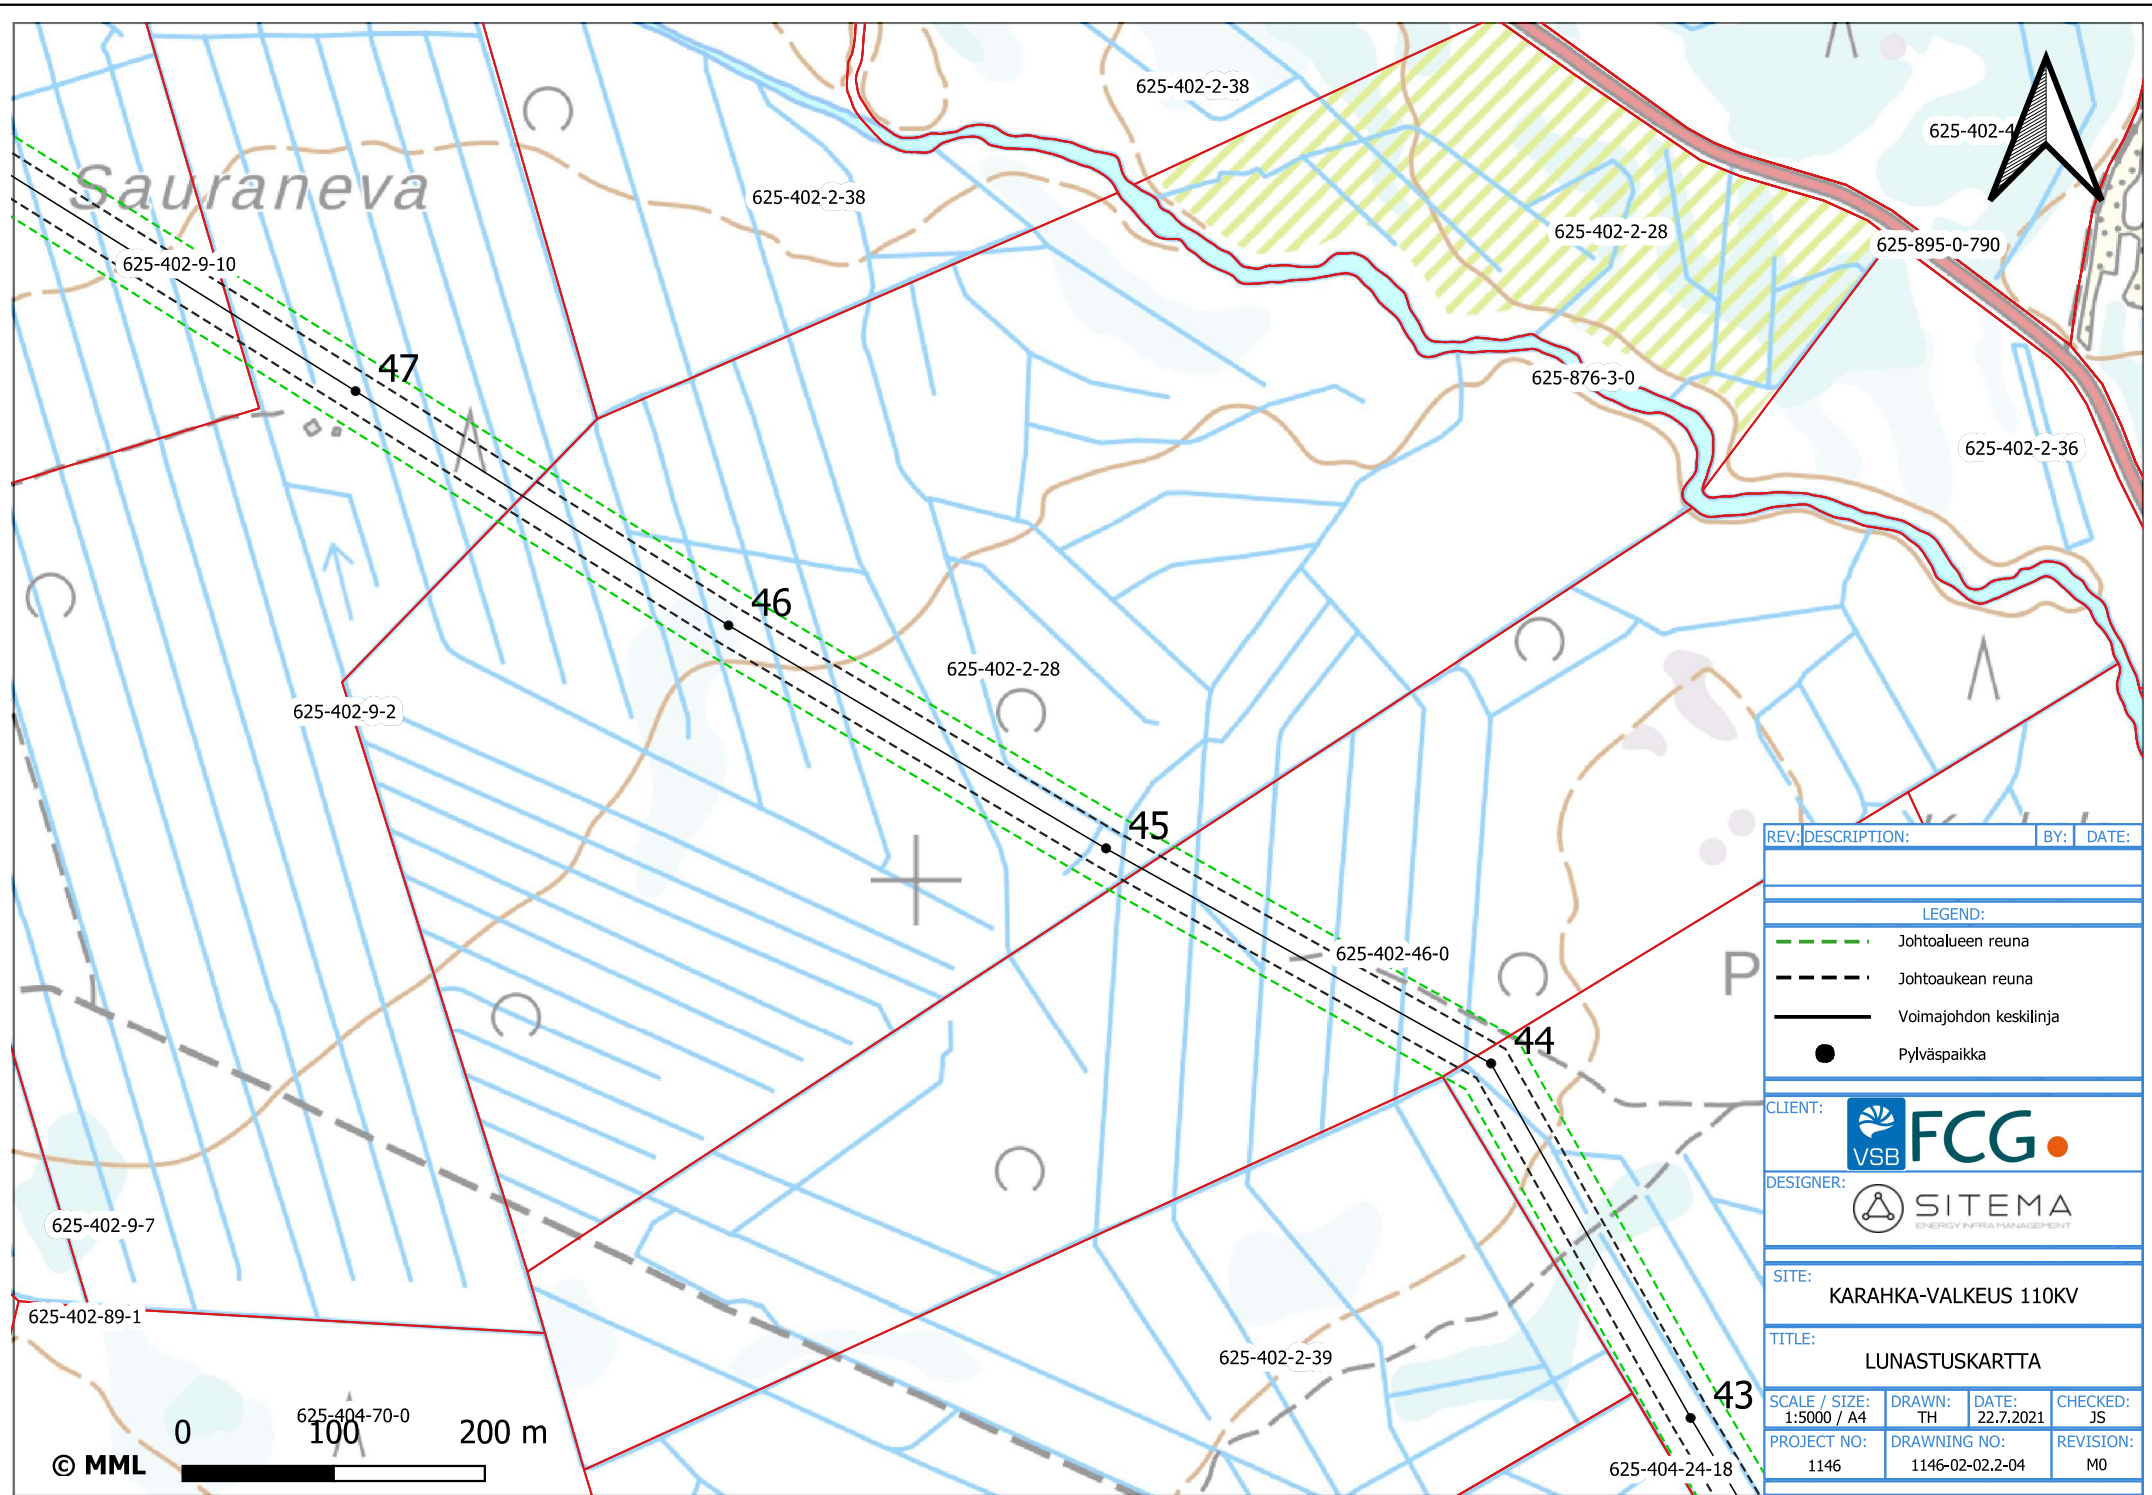

REV:	DESCRIPTION:	BY:	DATE:
LEGEND:			
	Johtoalueen reuna		
	Johtoaukean reuna		
	Voimajohdon keskilinja		
	Pylväspaikka		
CLIENT:			
DESIGNER:			
SITE: KARAHKA-VALKEUS 110KV			
TITLE: LUNASTUSKARTTA			
SCALE / SIZE:	DRAWN:	DATE:	CHECKED:
1:5000 / A4	TH	22.7.2021	JS
PROJECT NO:	DRAWING NO:	REVISION:	
1146	1146-02-02.2-04	M0	

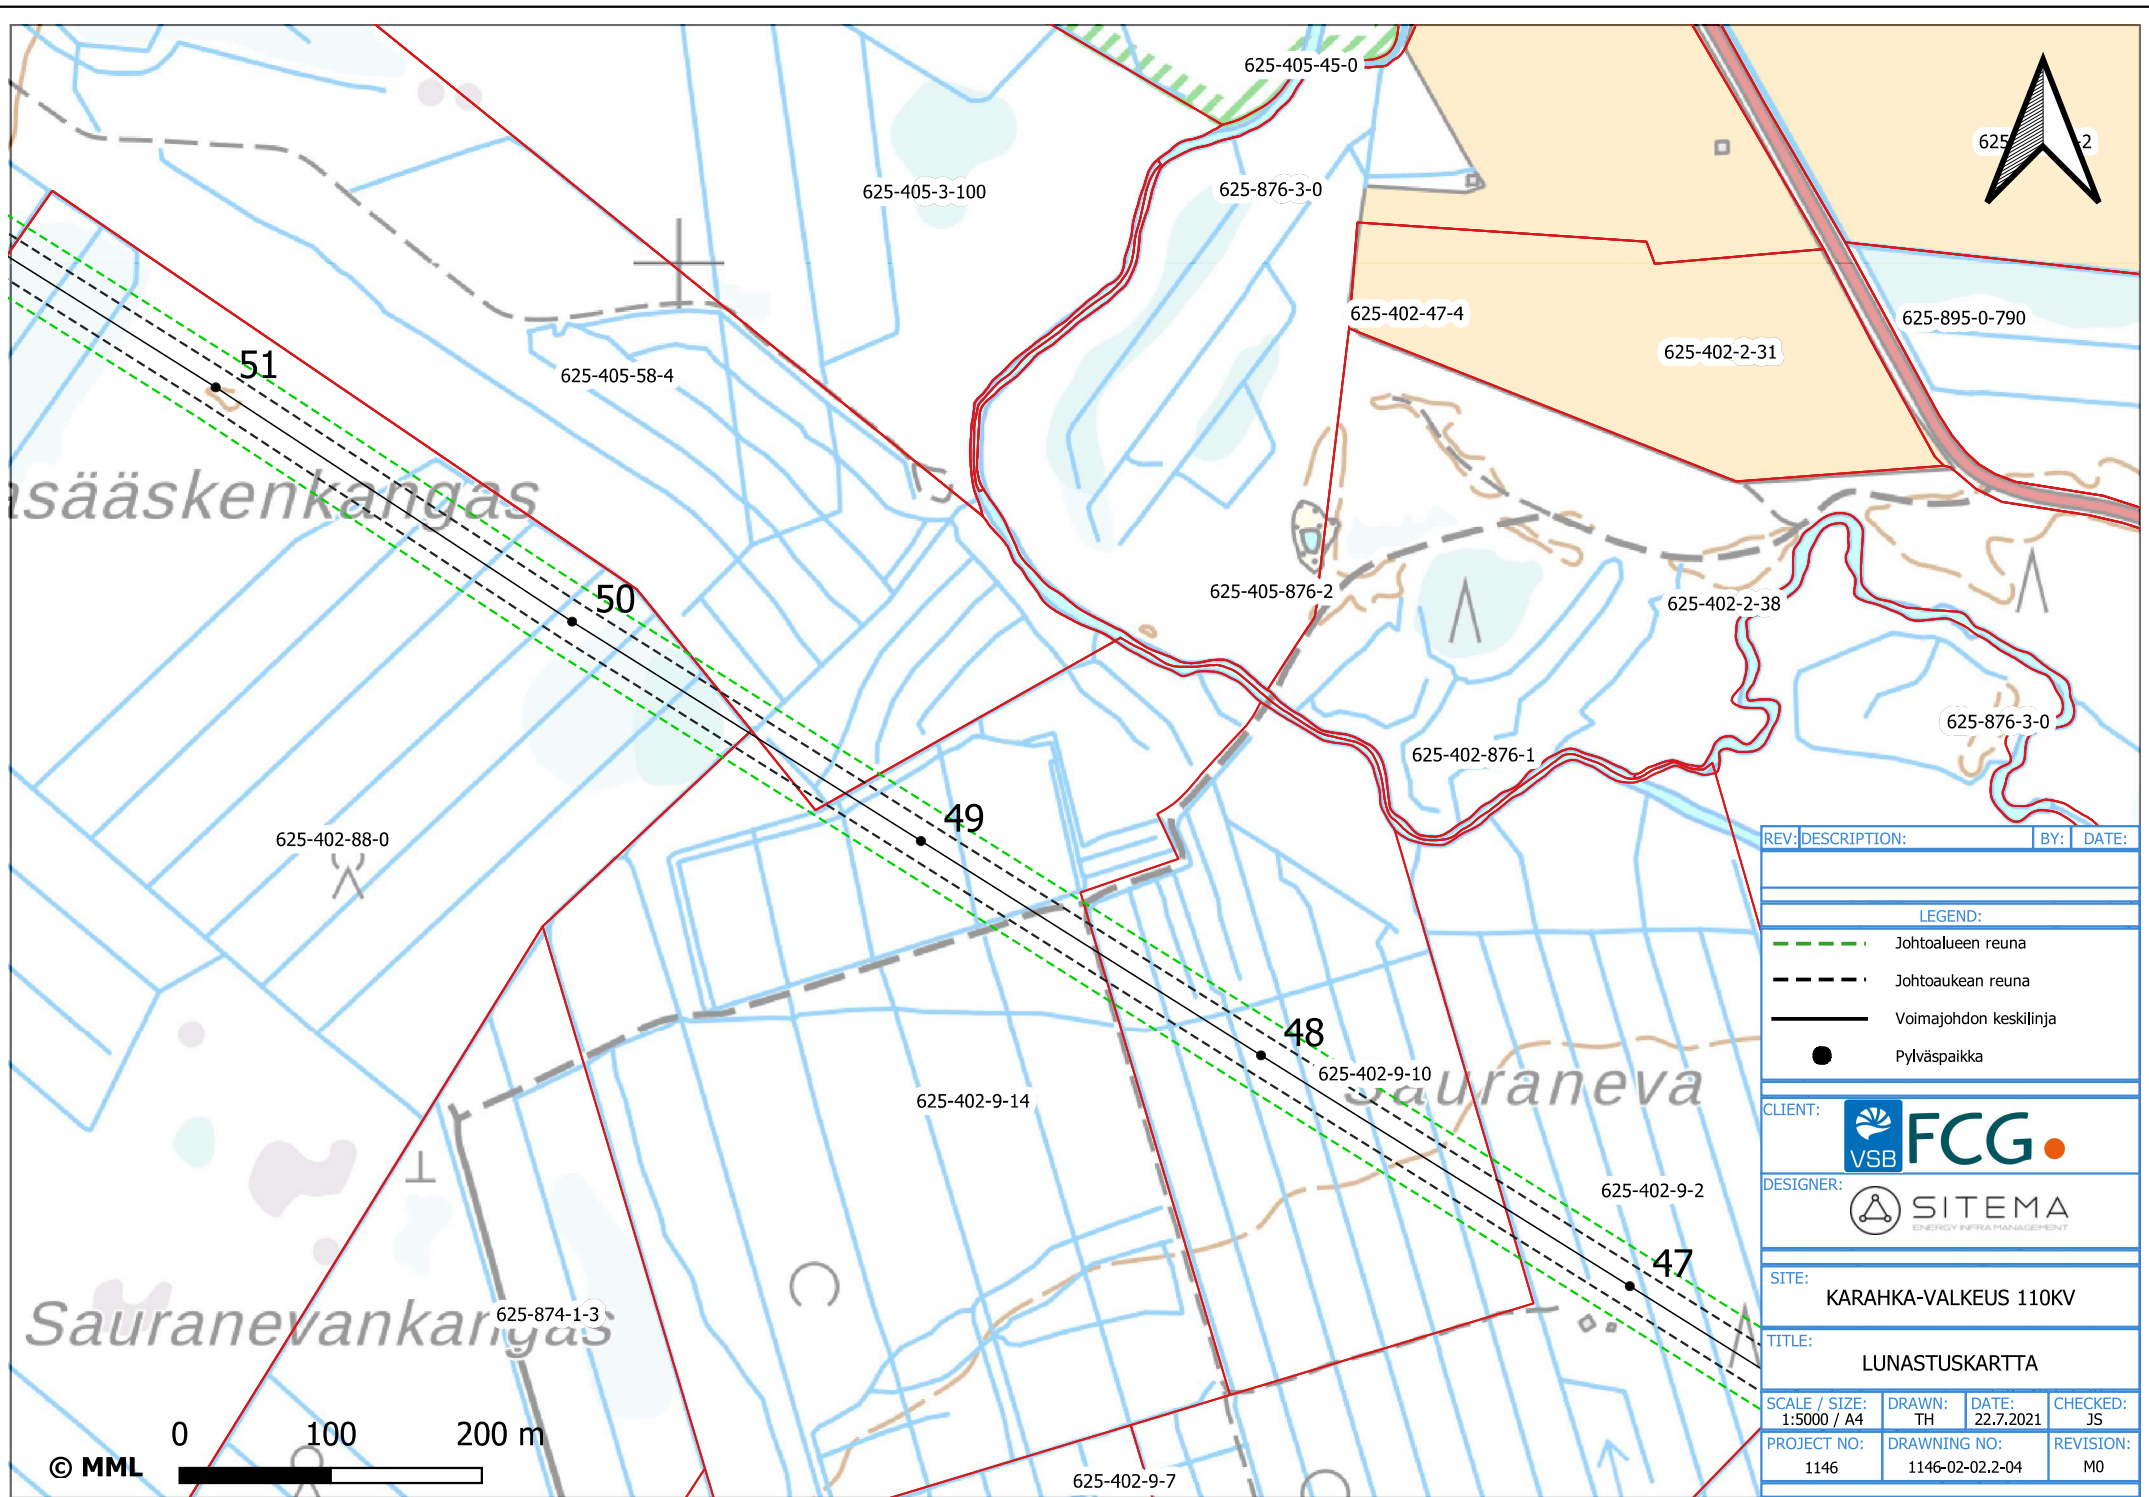

REV:	DESCRIPTION:	BY:	DATE:

LEGEND:	
	Johtoalueen reuna
	Johtoaukean reuna
	Voimajohdon keskilinja
	Pylväspaikka


CLIENT:

DESIGNER:

SITE: KARAHKA-VALKEUS 110KV

TITLE: LUNASTUSKARTTA

SCALE / SIZE: 1:5000 / A4	DRAWN: TH	DATE: 22.7.2021	CHECKED: JS
PROJECT NO: 1146	DRAWING NO: 1146-02-02-04	REVISION: M0	

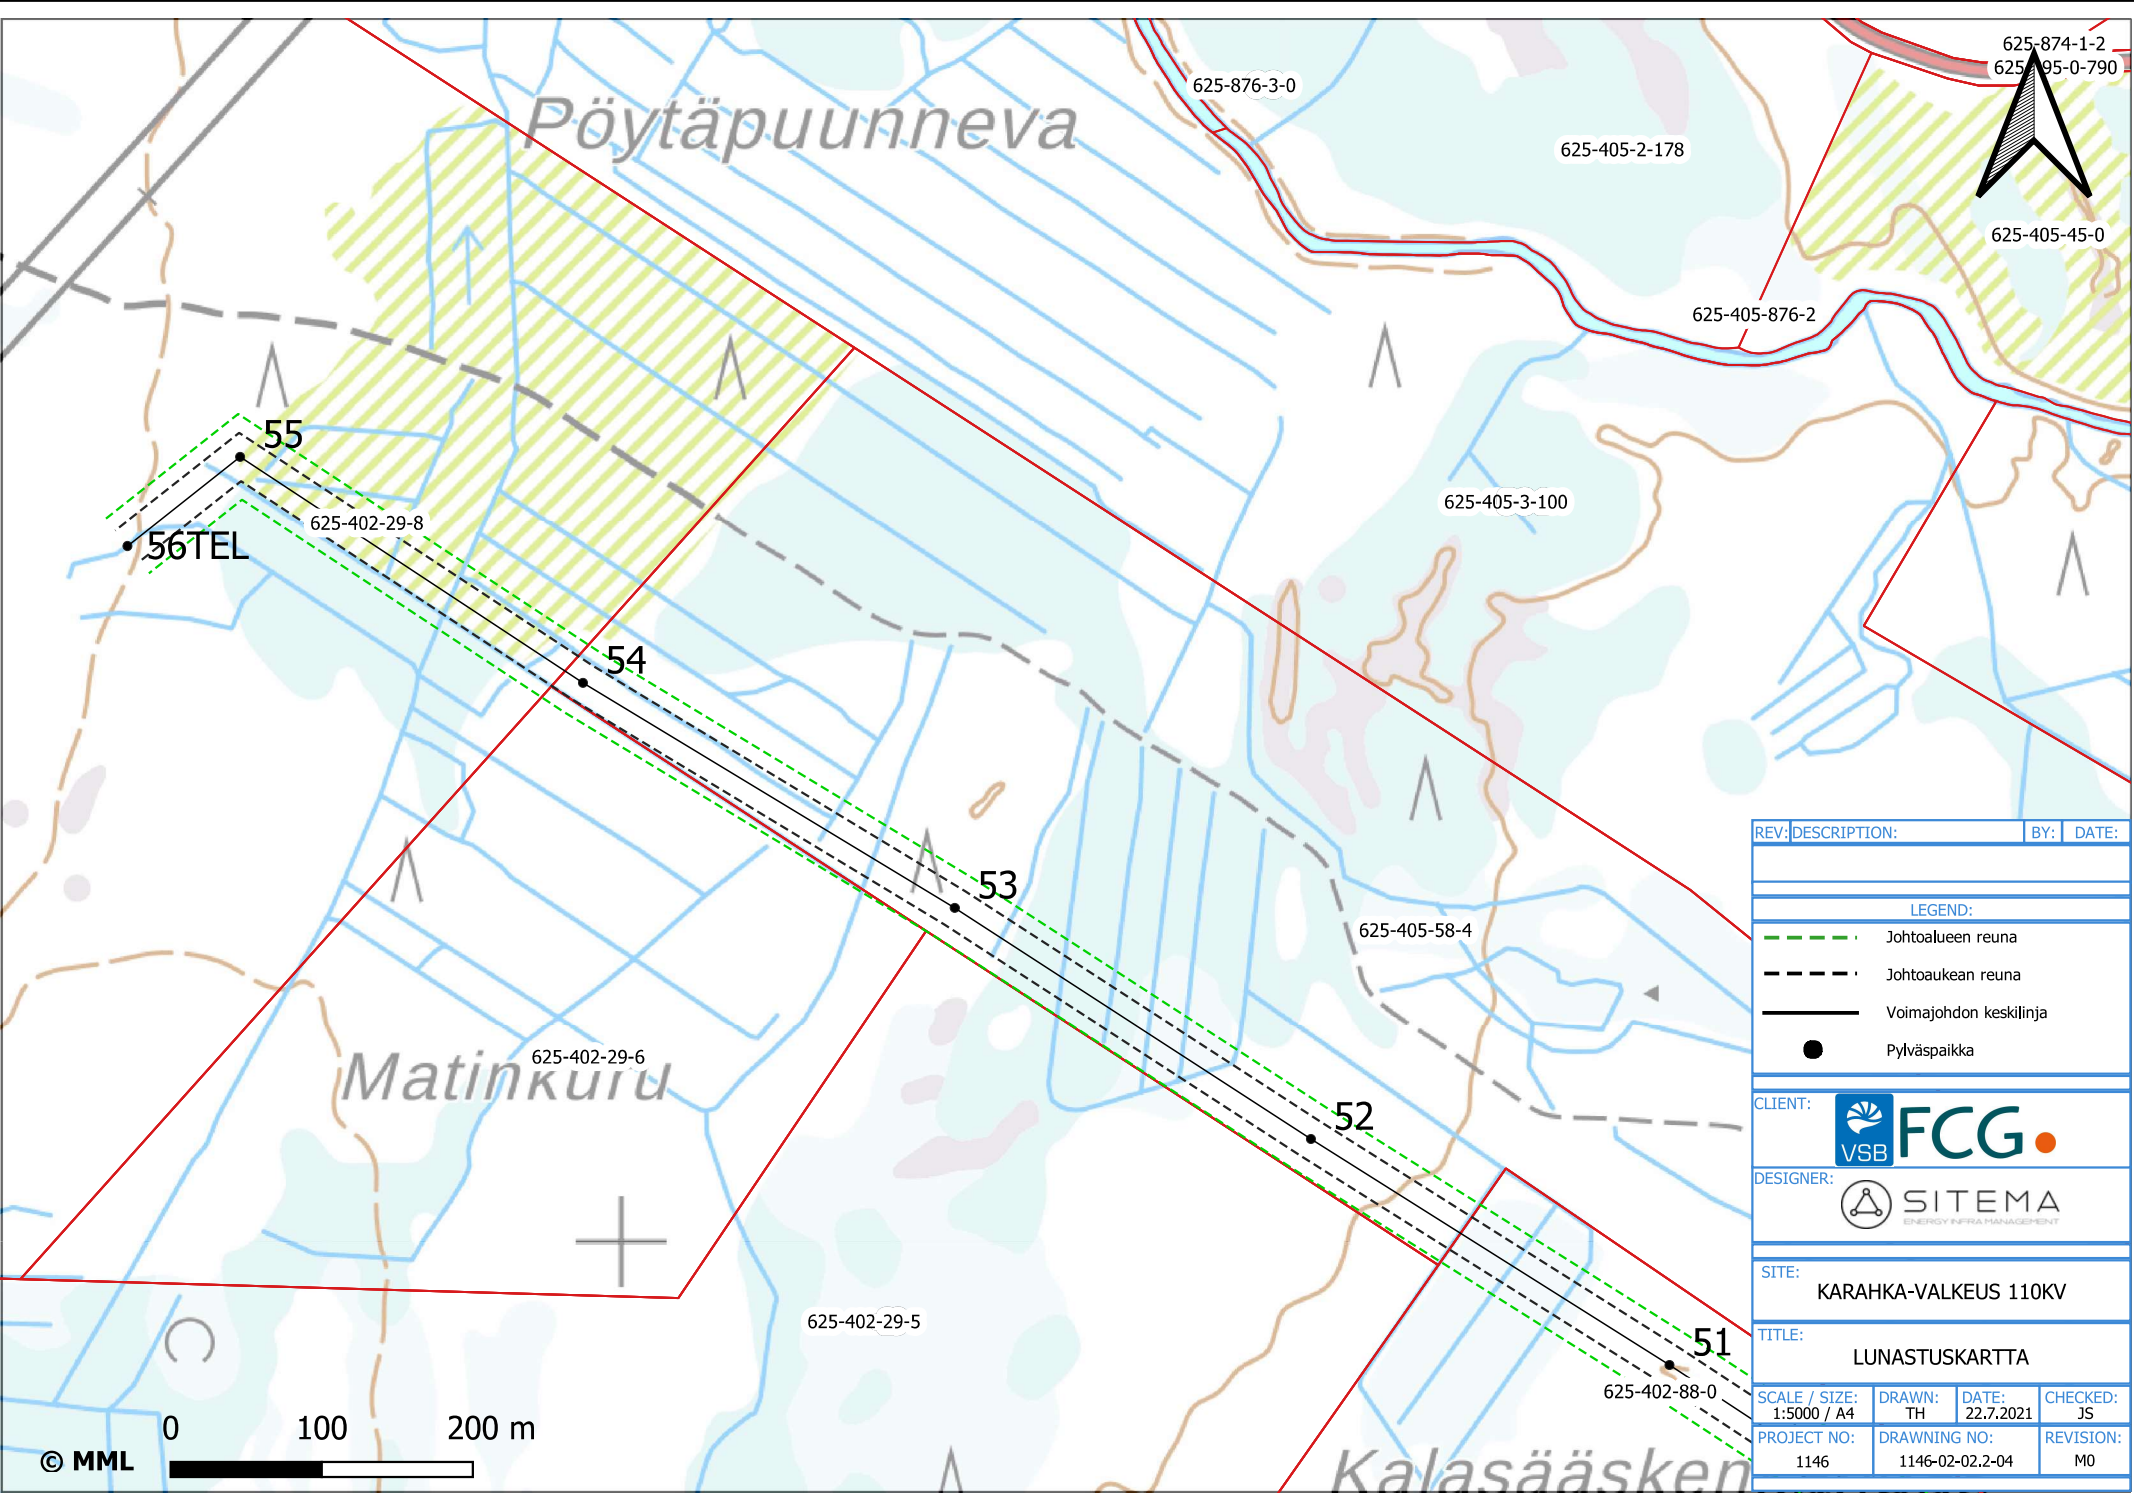

REV:	DESCRIPTION:	BY:	DATE:
LEGEND:			
	Johtoalueen reuna		
	Johtoaukean reuna		
	Voimajohdon keskilinja		
	Pylväspaikka		
CLIENT:			
DESIGNER:			
SITE: KARAHKA-VALKEUS 110KV			
TITLE: LUNASTUSKARTTA			
SCALE / SIZE:	DRAWN:	DATE:	CHECKED:
1:5000 / A4	TH	22.7.2021	JS
PROJECT NO:	DRAWING NO:	REVISION:	
1146	1146-02-02-04	M0	