


Alueellinen tietoisuus TN:o 2018-573906

## ALUERAJAUS

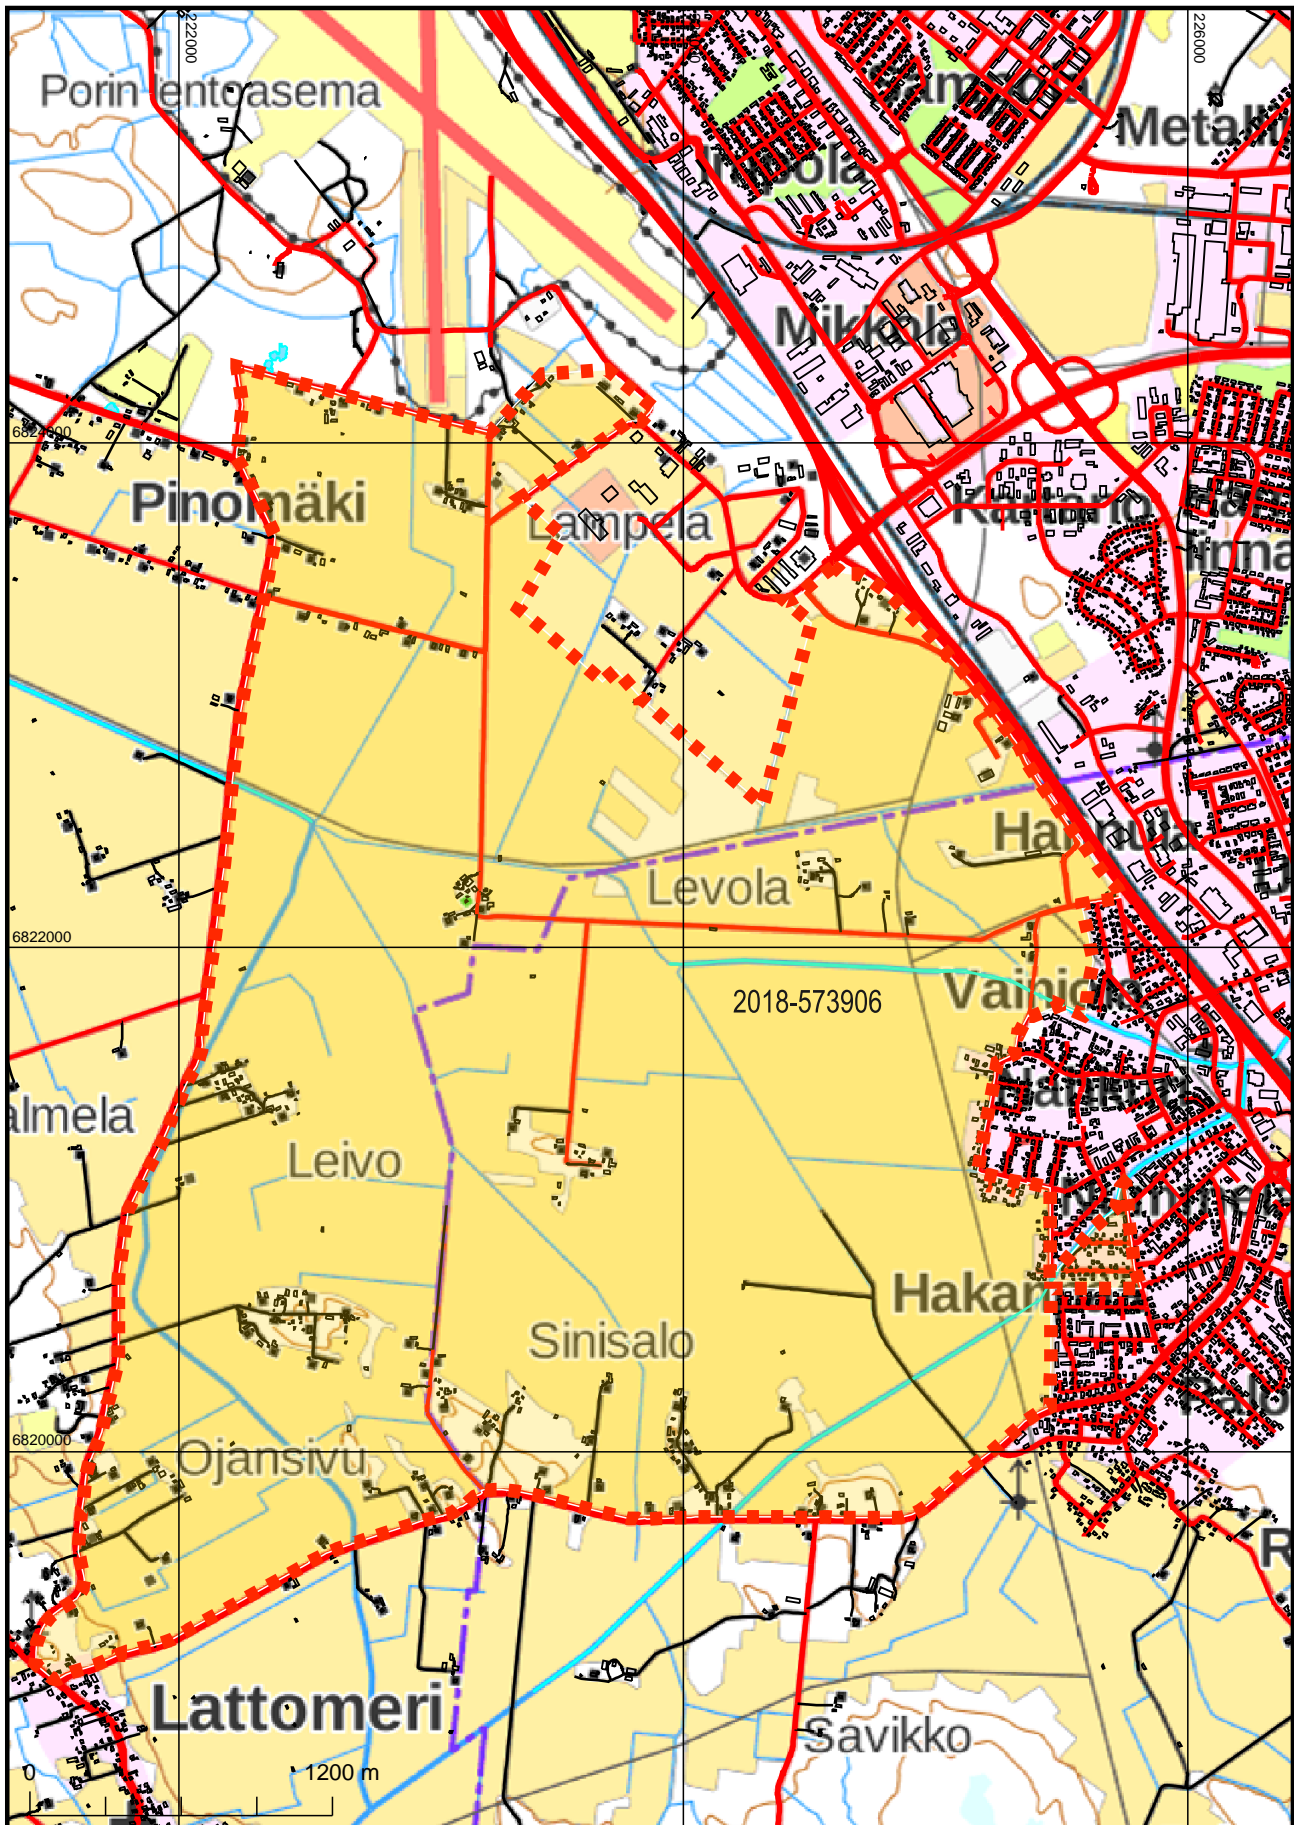

Kartan sijaintitiedoissa voi olla epätarkkuuksia. Kiinteistön tarkka alueellinen ulottuvuus selviää toimitusasiakirjoista ja maastosta.

Mittakaava 1:30 000

Koordinaattijärjestelmä: ETRS-TM35FIN