



Maantietoimitus: Toteutetun
Klaukkalan ohikulkutien
(543-895.2-3) yhteydessä maantien
11423 osittainen lakkauttaminen
sekä tiesuunnitelman Y7 ja Y10
käsitteleminen.

UUDELY/2417/2018, Mh-19

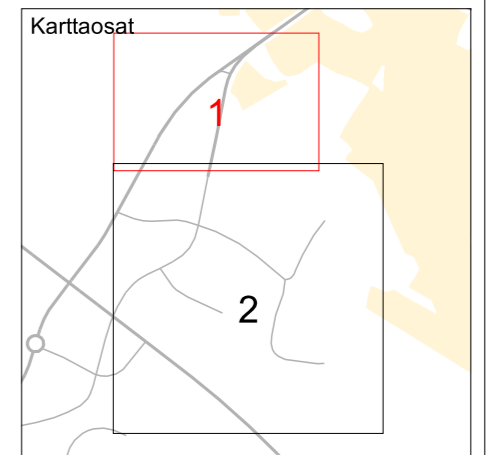

Mittakaava 1:1 000
Mittausluokka: 3

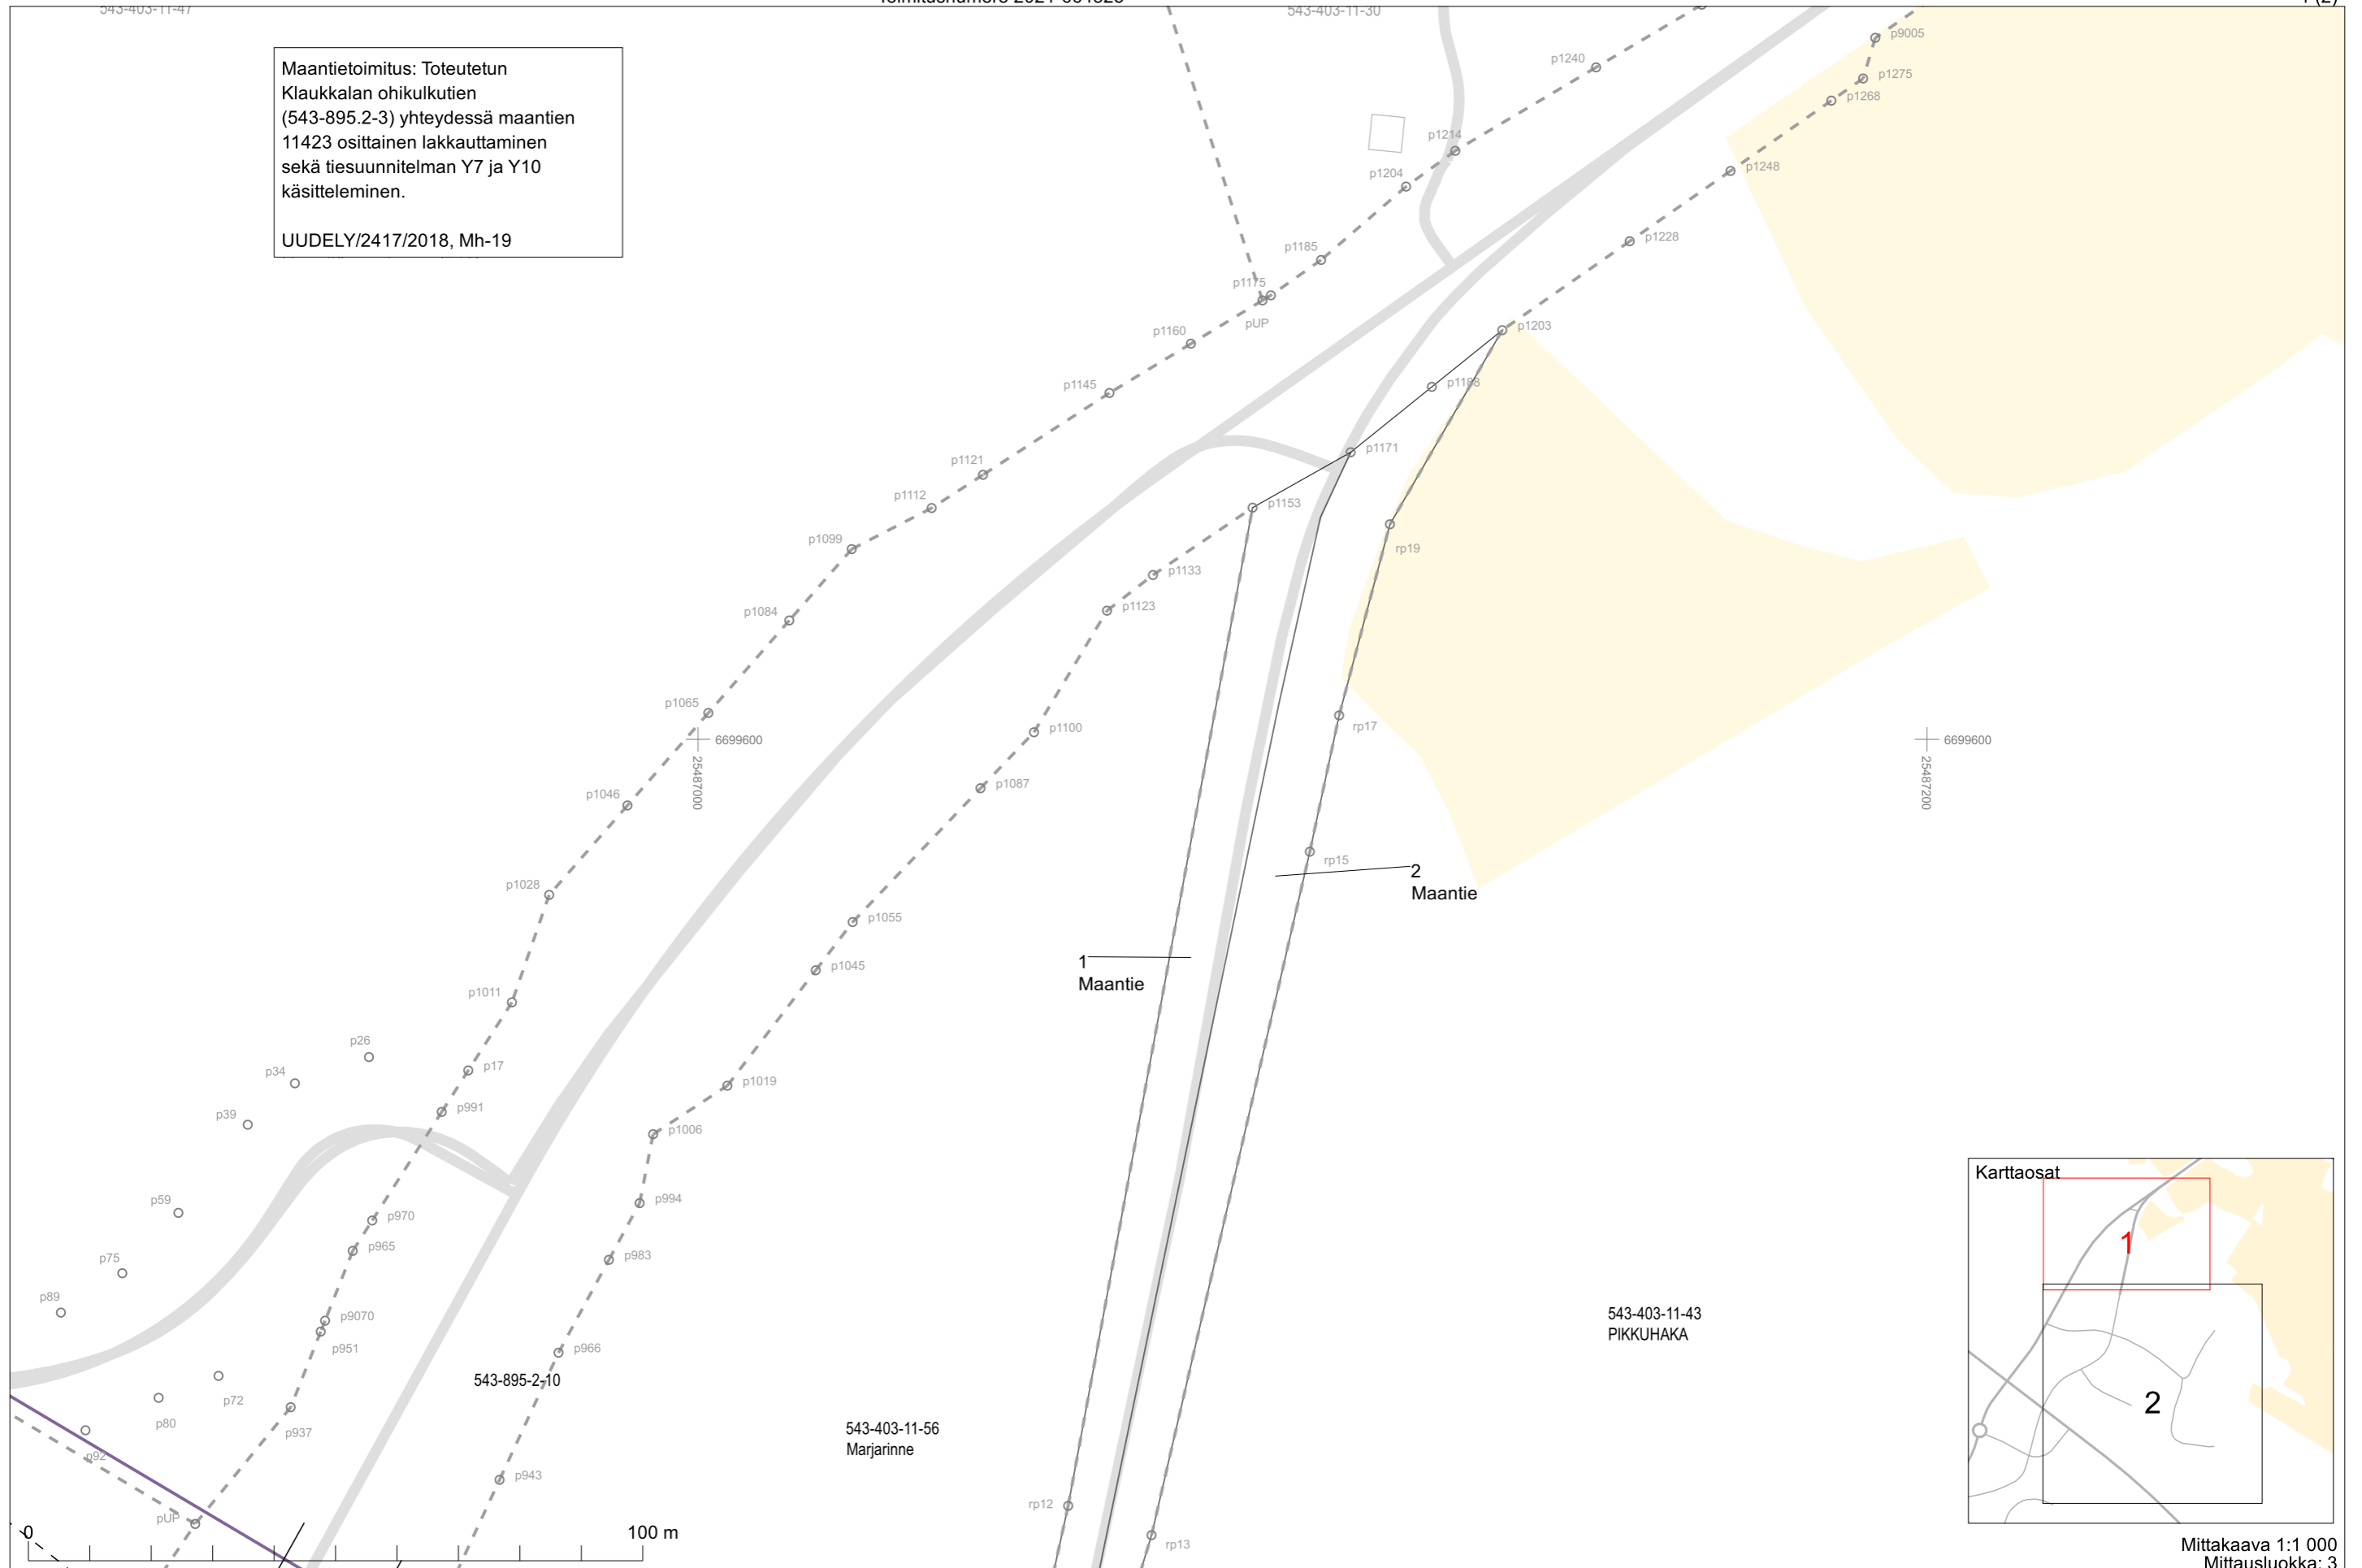