

KARTTATULOSTE
S5422A1

2024-04-29
2024-728803

Mittakaava 1:2 000

Koordinaattijärjestelmä: ETRS-TM35FIN

Kartan sijaintitiedoissa voi olla epätarkkuuksia. Kiinteistön tarkka alueellinen ulottuvuus selviää toimitusasiakirjoista ja maastosta.





KARTTATULOSTE
S5422A1


2024-04-29
2024-728803

Mittakaava 1:2 000

Koordinaattijärjestelmä: ETRS-TM35FIN

Kartan sijaintitiedoissa voi olla epätarkkuuksia. Kiinteistön tarkka alueellinen ulottuvuus selviää toimitusasiakirjoista ja maastosta.



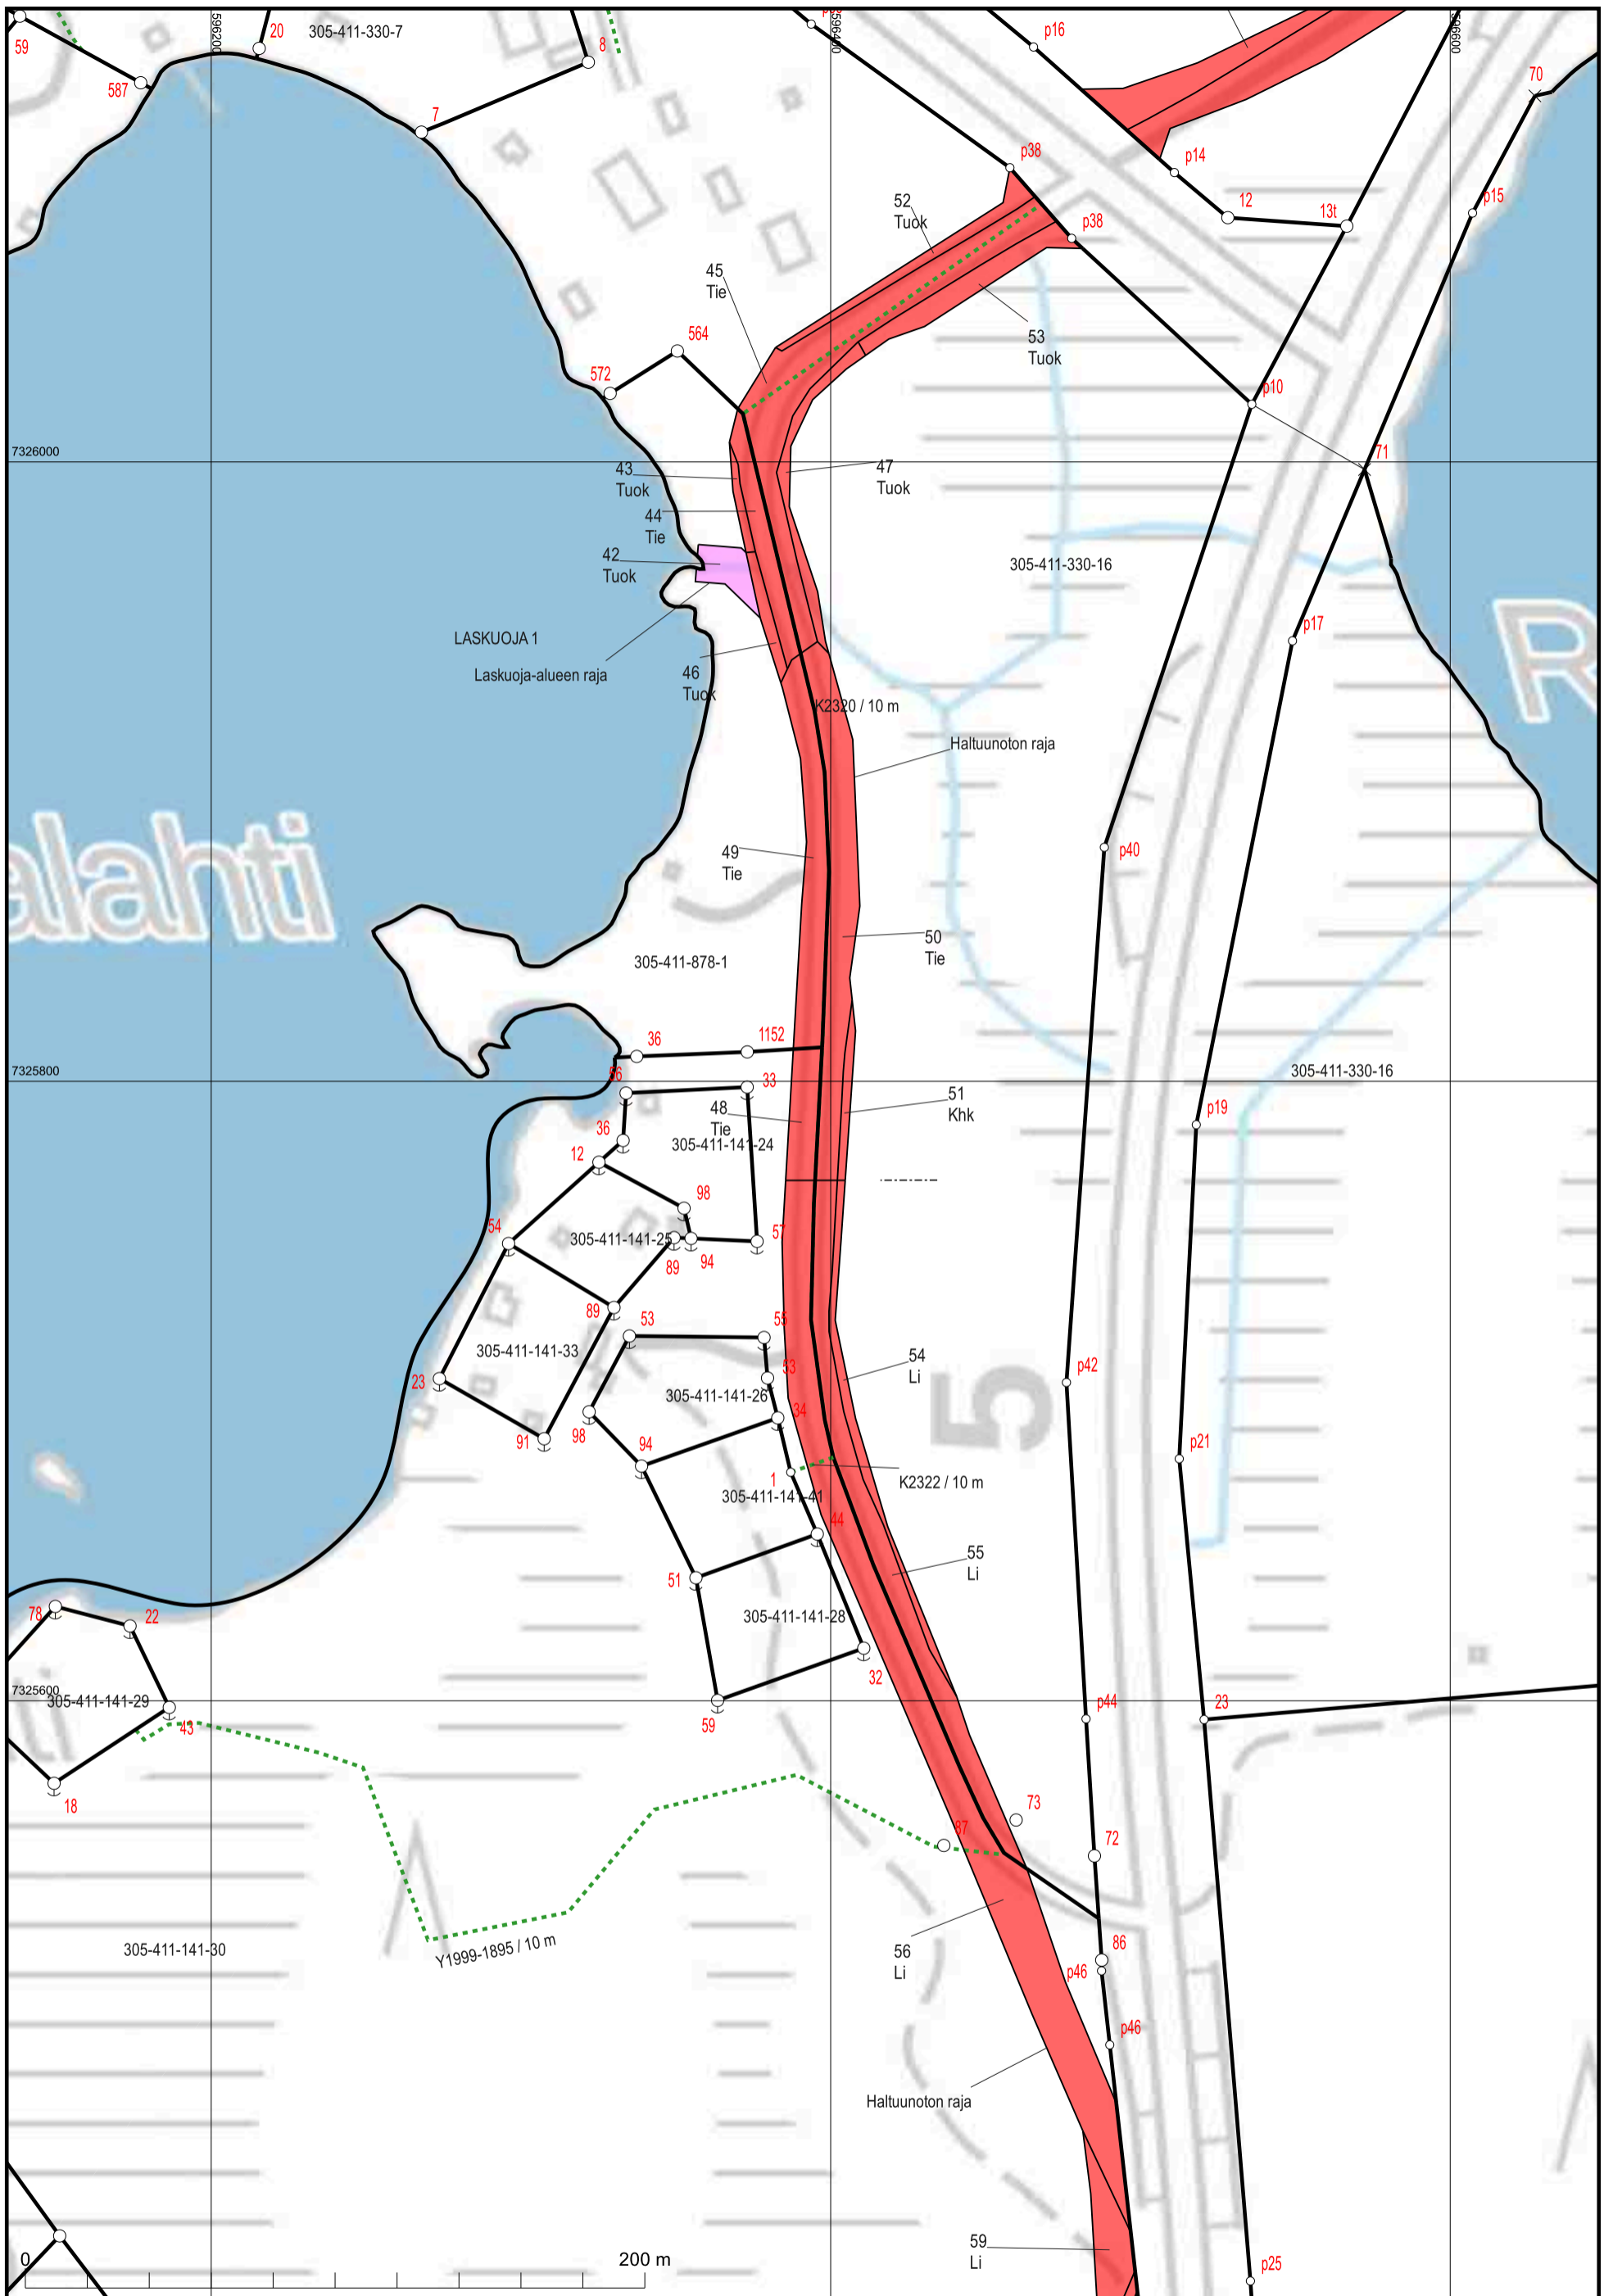

KARTTATULOSTE
S5421B2, S5422A1


2024-04-29
2024-728803

Mittakaava 1:2 000

Koordinaattijärjestelmä: ETRS-TM35FIN

Kartan sijaintitiedoissa voi olla epätarkkuuksia. Kiinteistön tarkka alueellinen ulottuvuus selvää toimitusasiakirjoista ja maastosta.



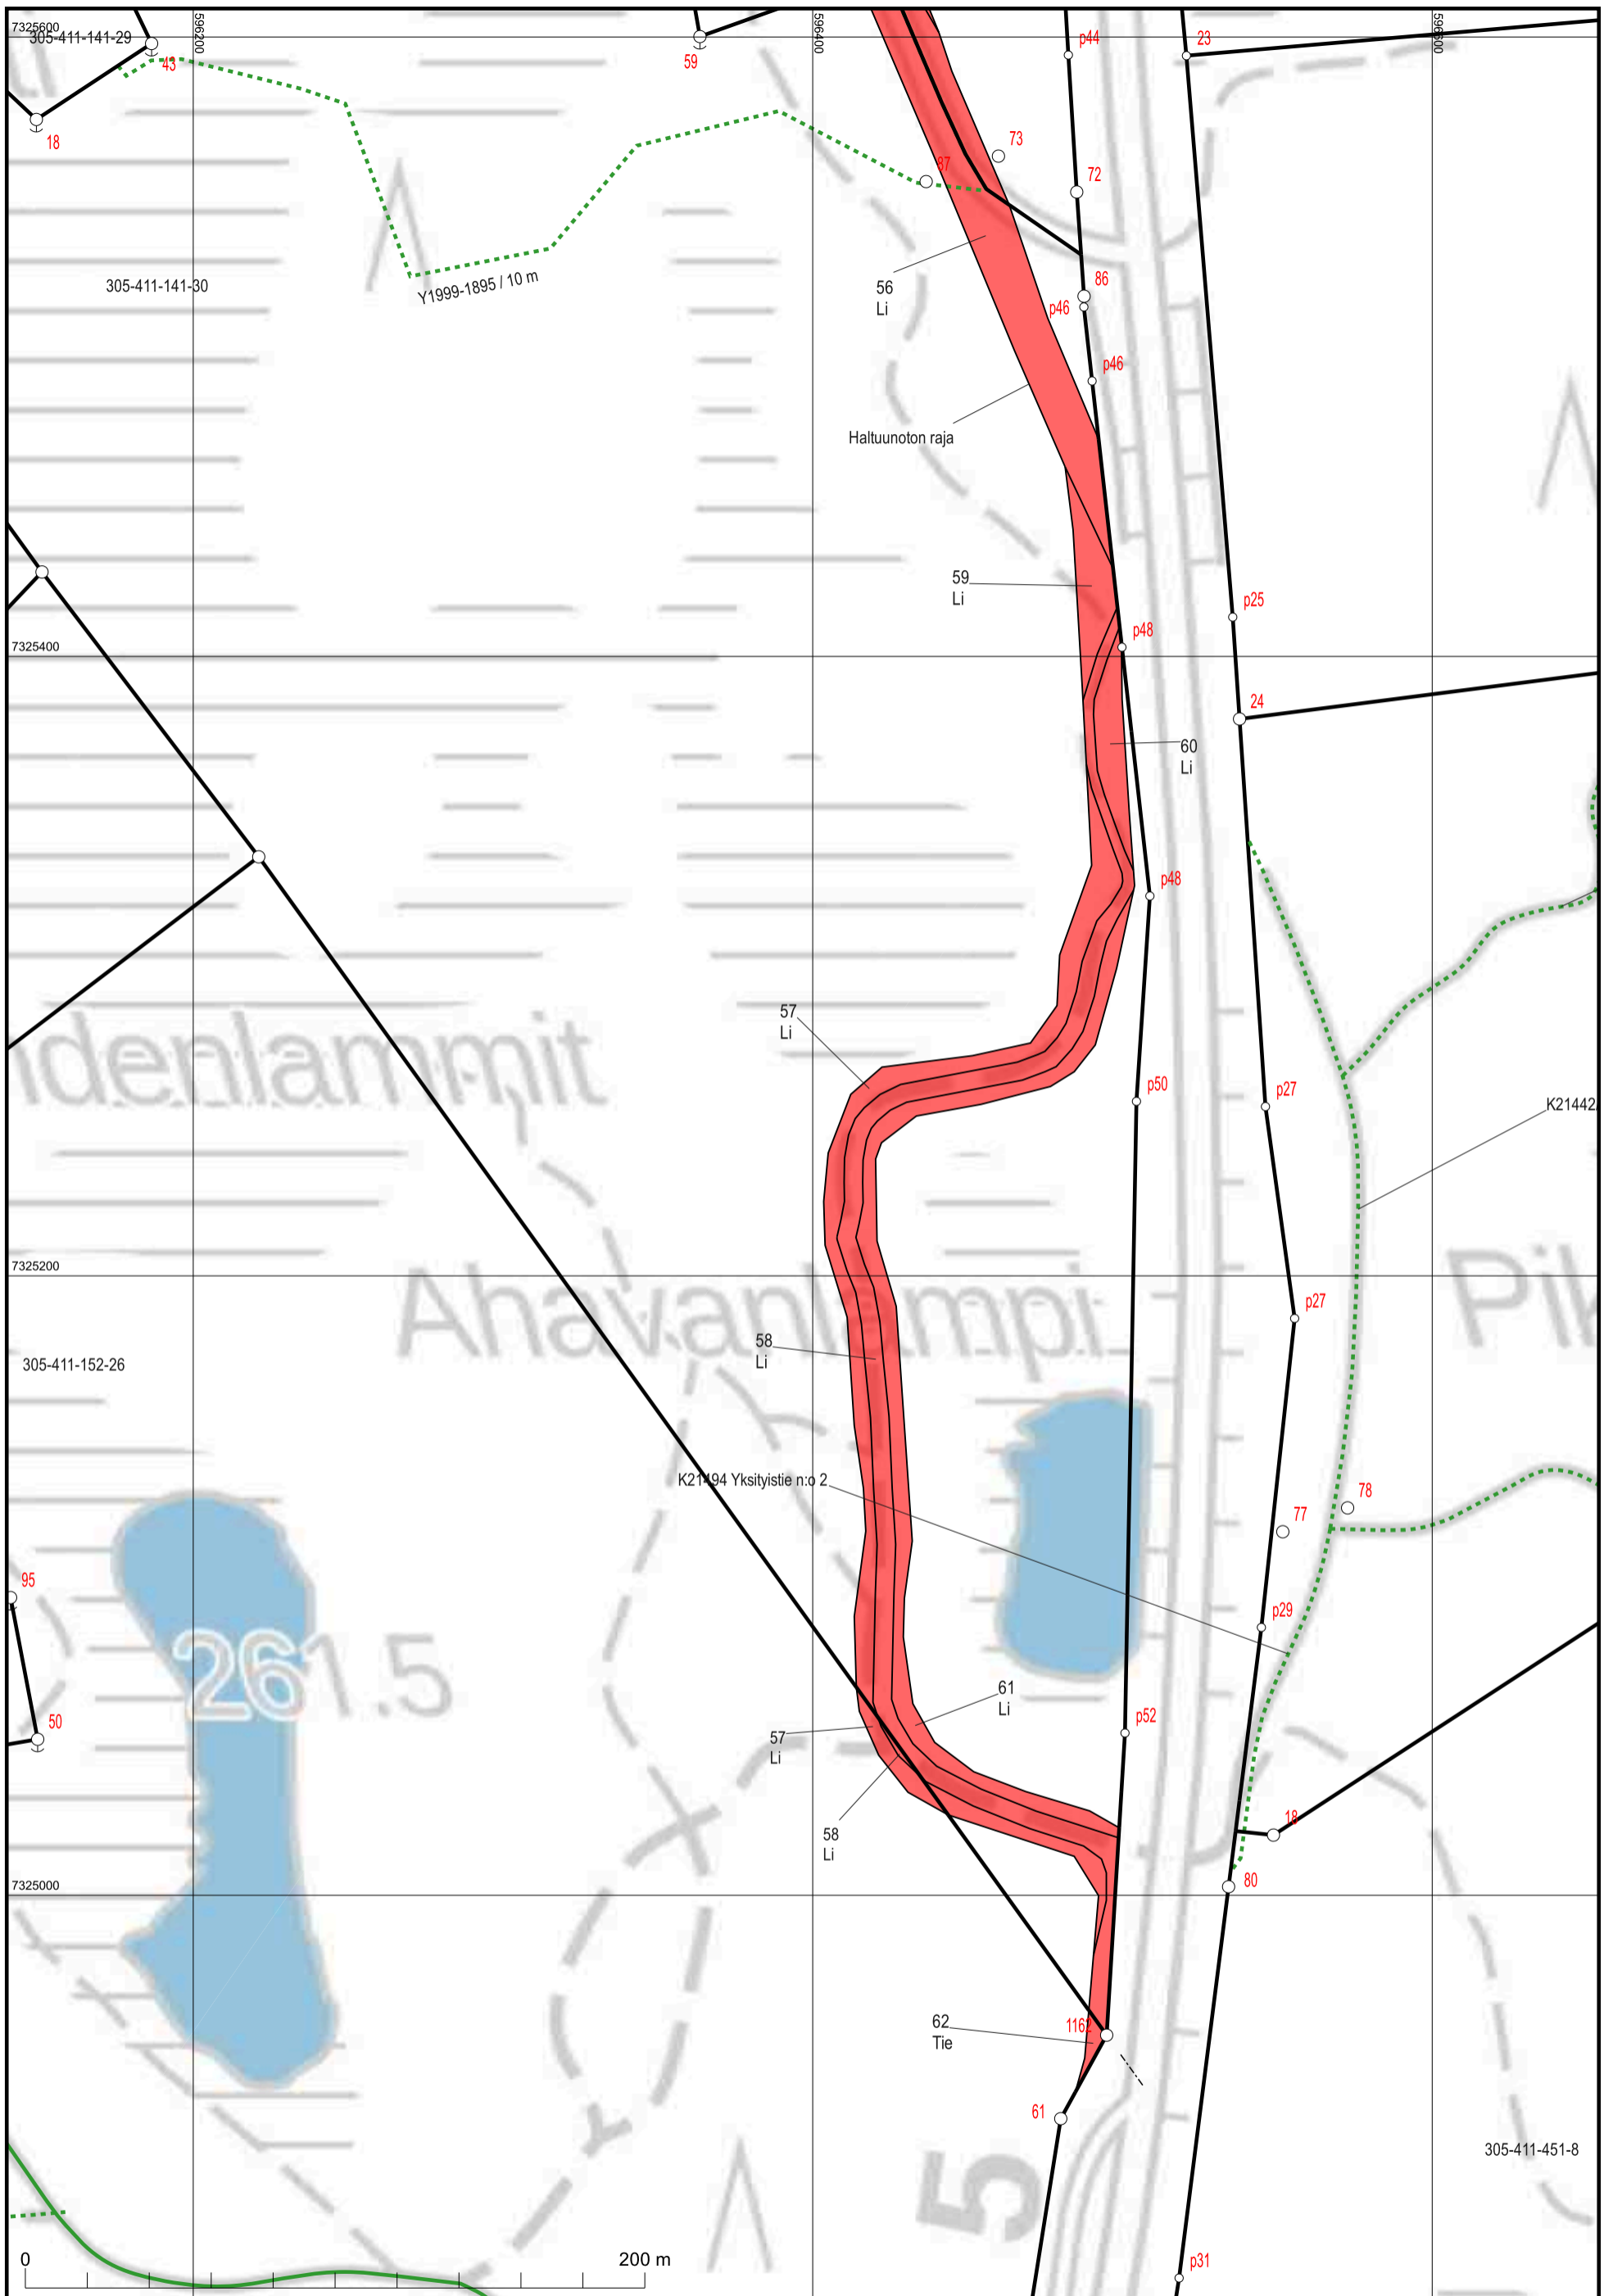

KARTTATULOSTE
S5421B2


2024-04-29
2024-728803

Mittakaava 1:2 000

Koordinaattijärjestelmä: ETRS-TM35FIN

Kartan sijaintitiedoissa voi olla epätarkkuuksia. Kiinteistön tarkka alueellinen ulottuvuus selviää toimitusasiakirjoista ja maastosta.



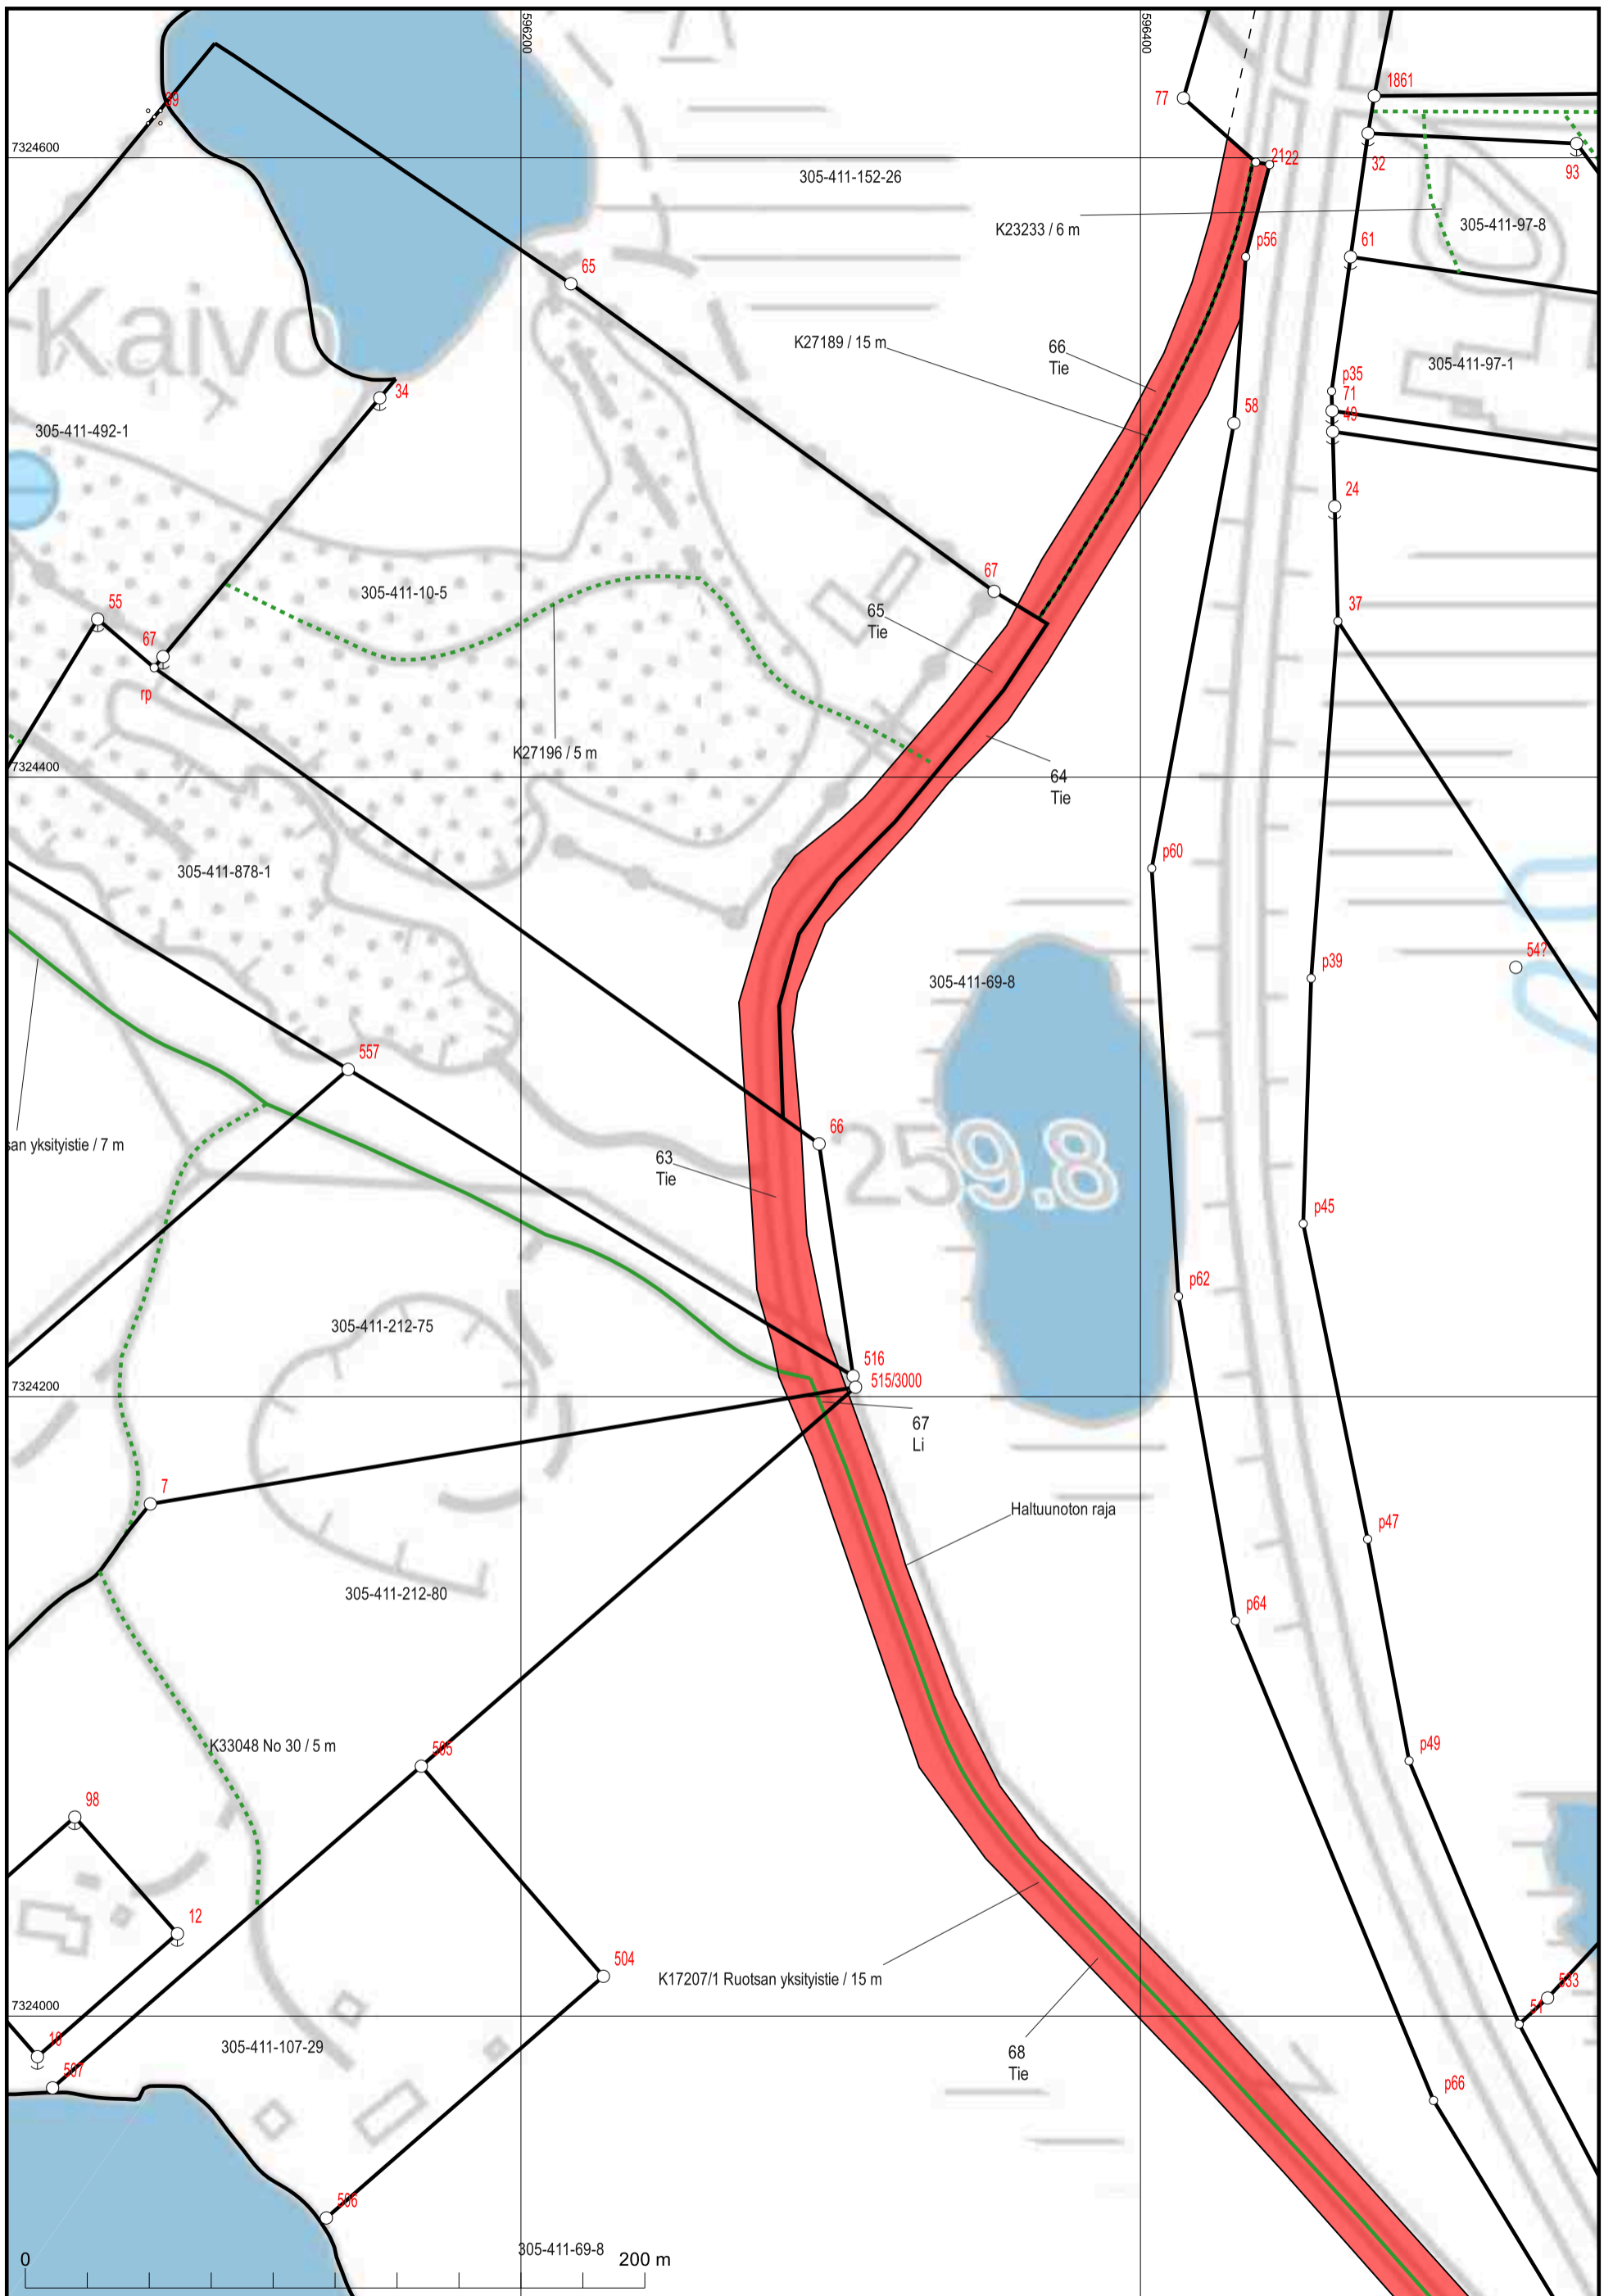

KARTTATULOSTE
S5421B2


2024-04-29
2024-728803

Mittakaava 1:2 000

Koordinaattijärjestelmä: ETRS-TM35FIN

Kartan sijaintitiedoissa voi olla epätarkkuuksia. Kiinteistön tarkka alueellinen ulottuvuus selviää toimitusasiakirjoista ja maastosta.



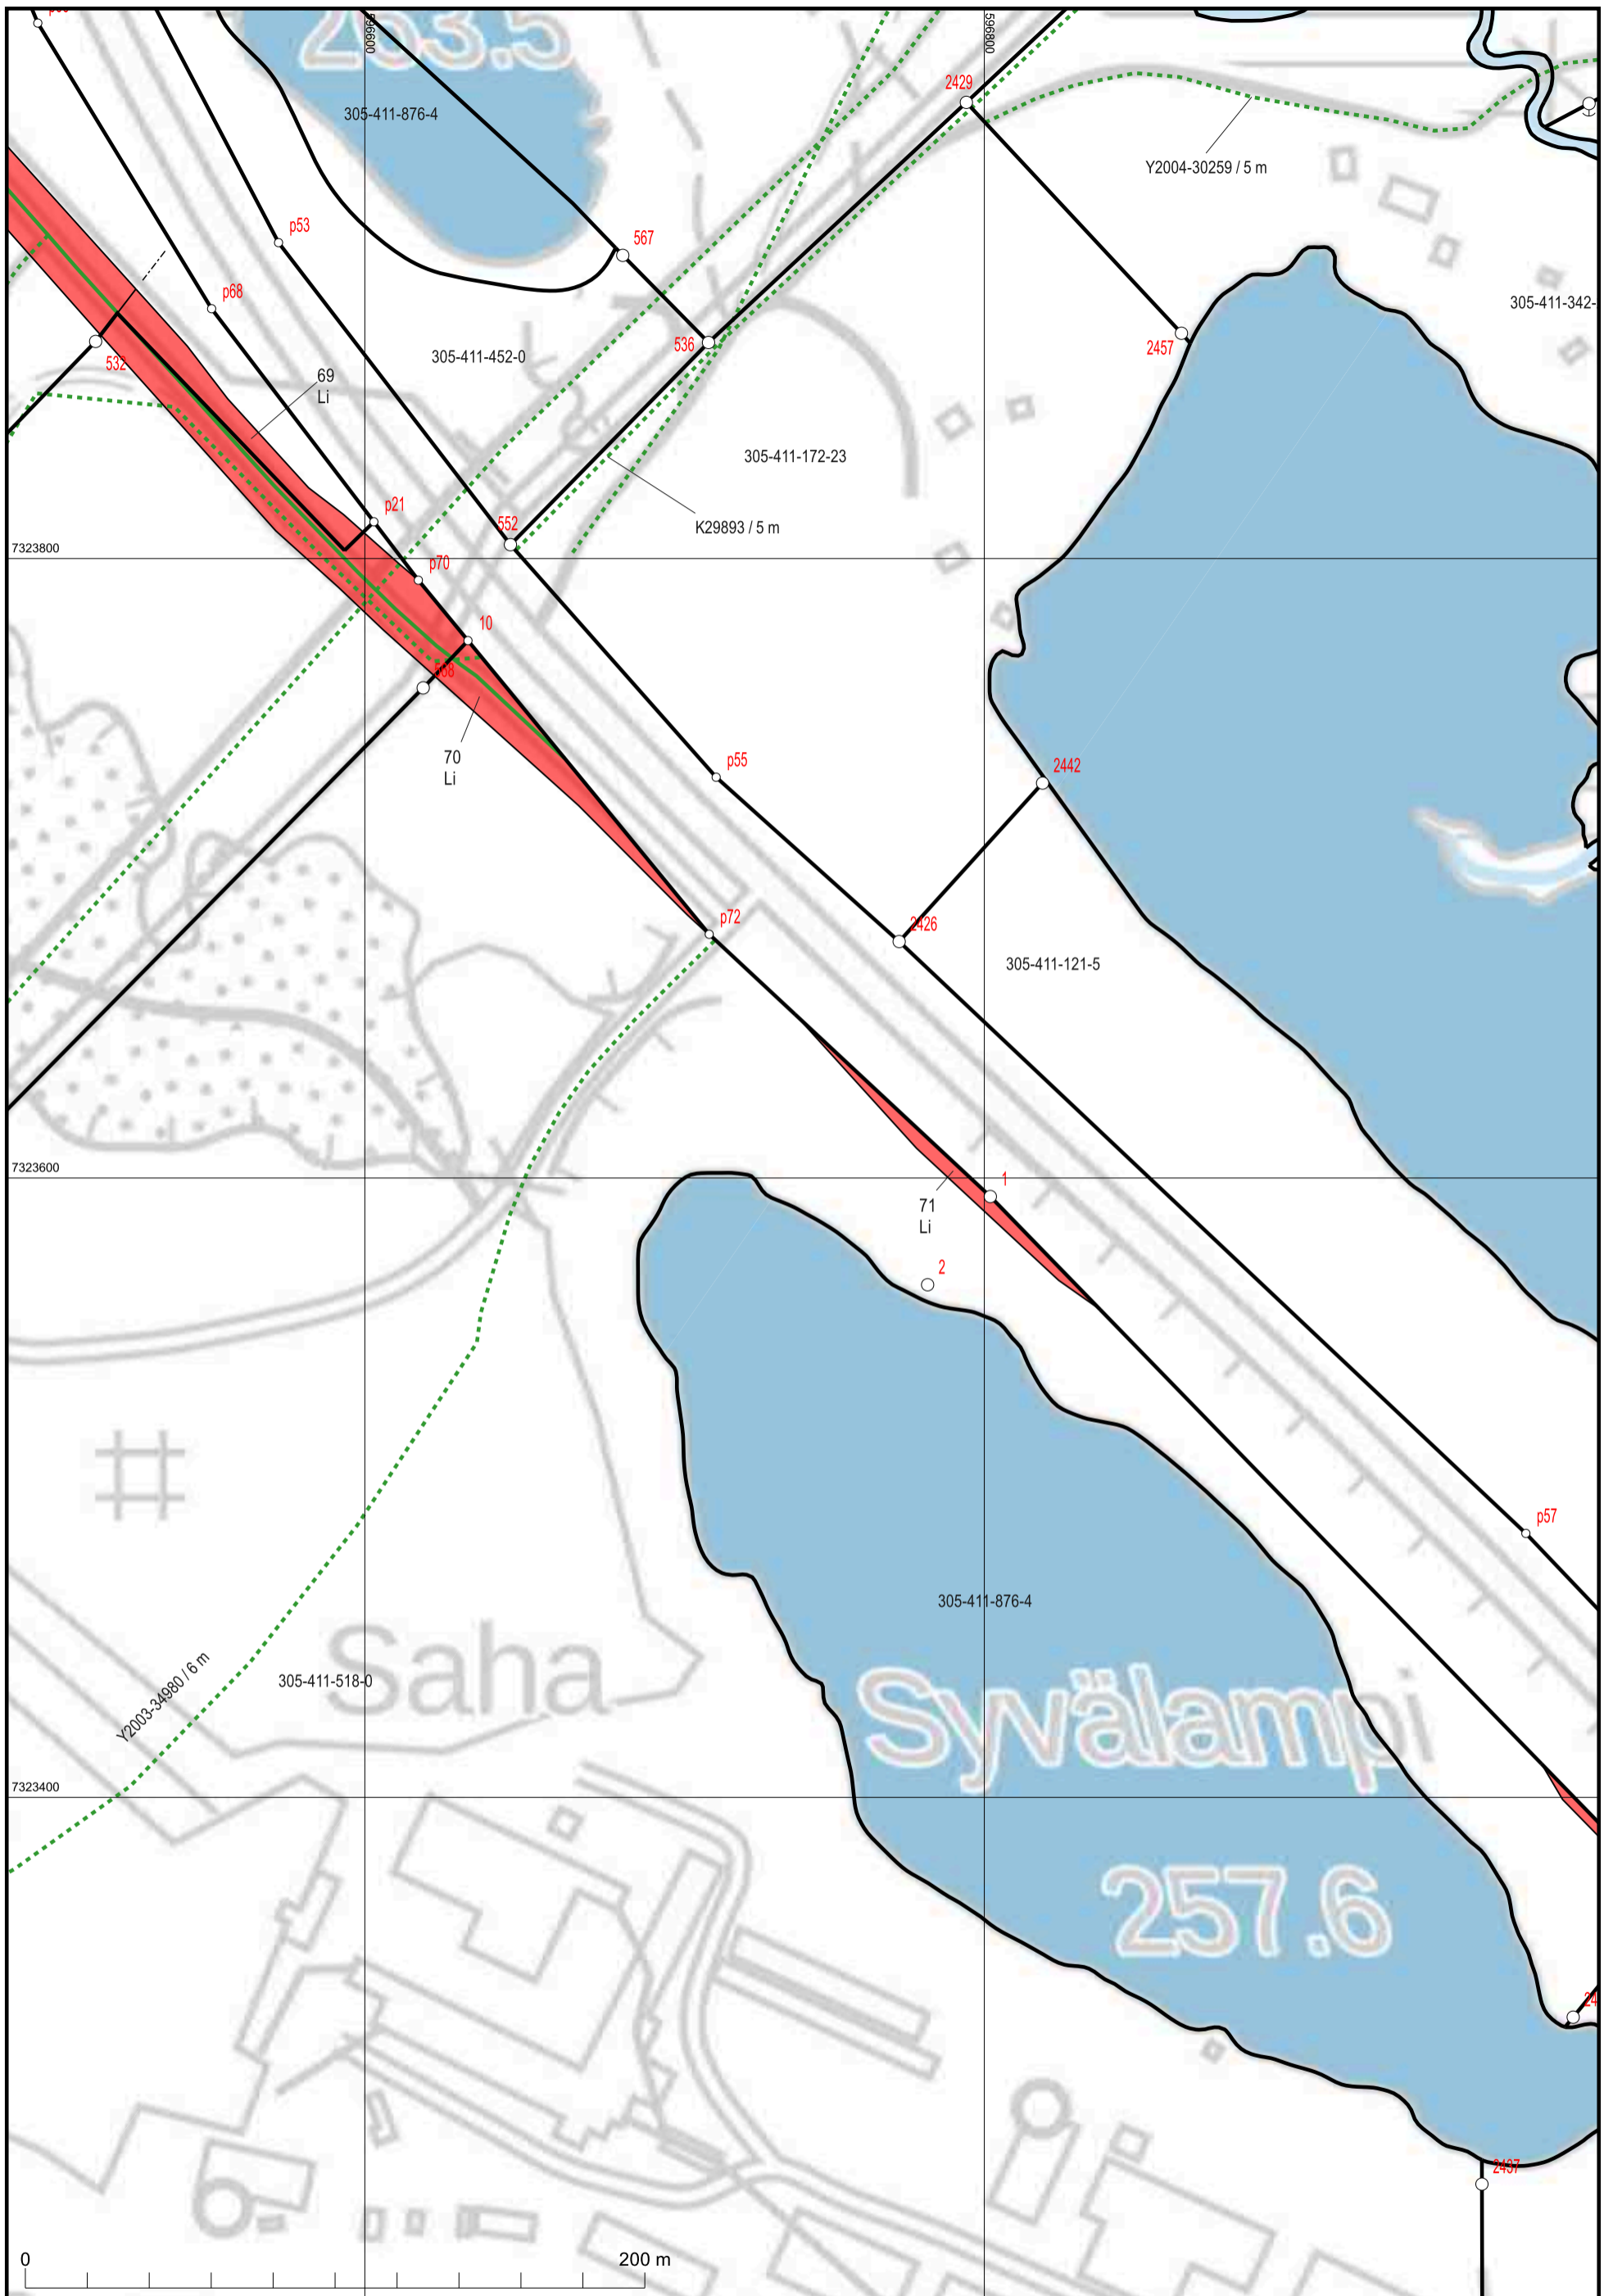

KARTTATULOSTE
S5421B2


2024-04-30
2024-728803

Mittakaava 1:2 000

Koordinaattijärjestelmä: ETRS-TM35FIN

Kartan sijaintitiedoissa voi olla epätarkkuuksia. Kiinteistön tarkka alueellinen ulottuvuus selviää toimitusasiakirjoista ja maastosta.



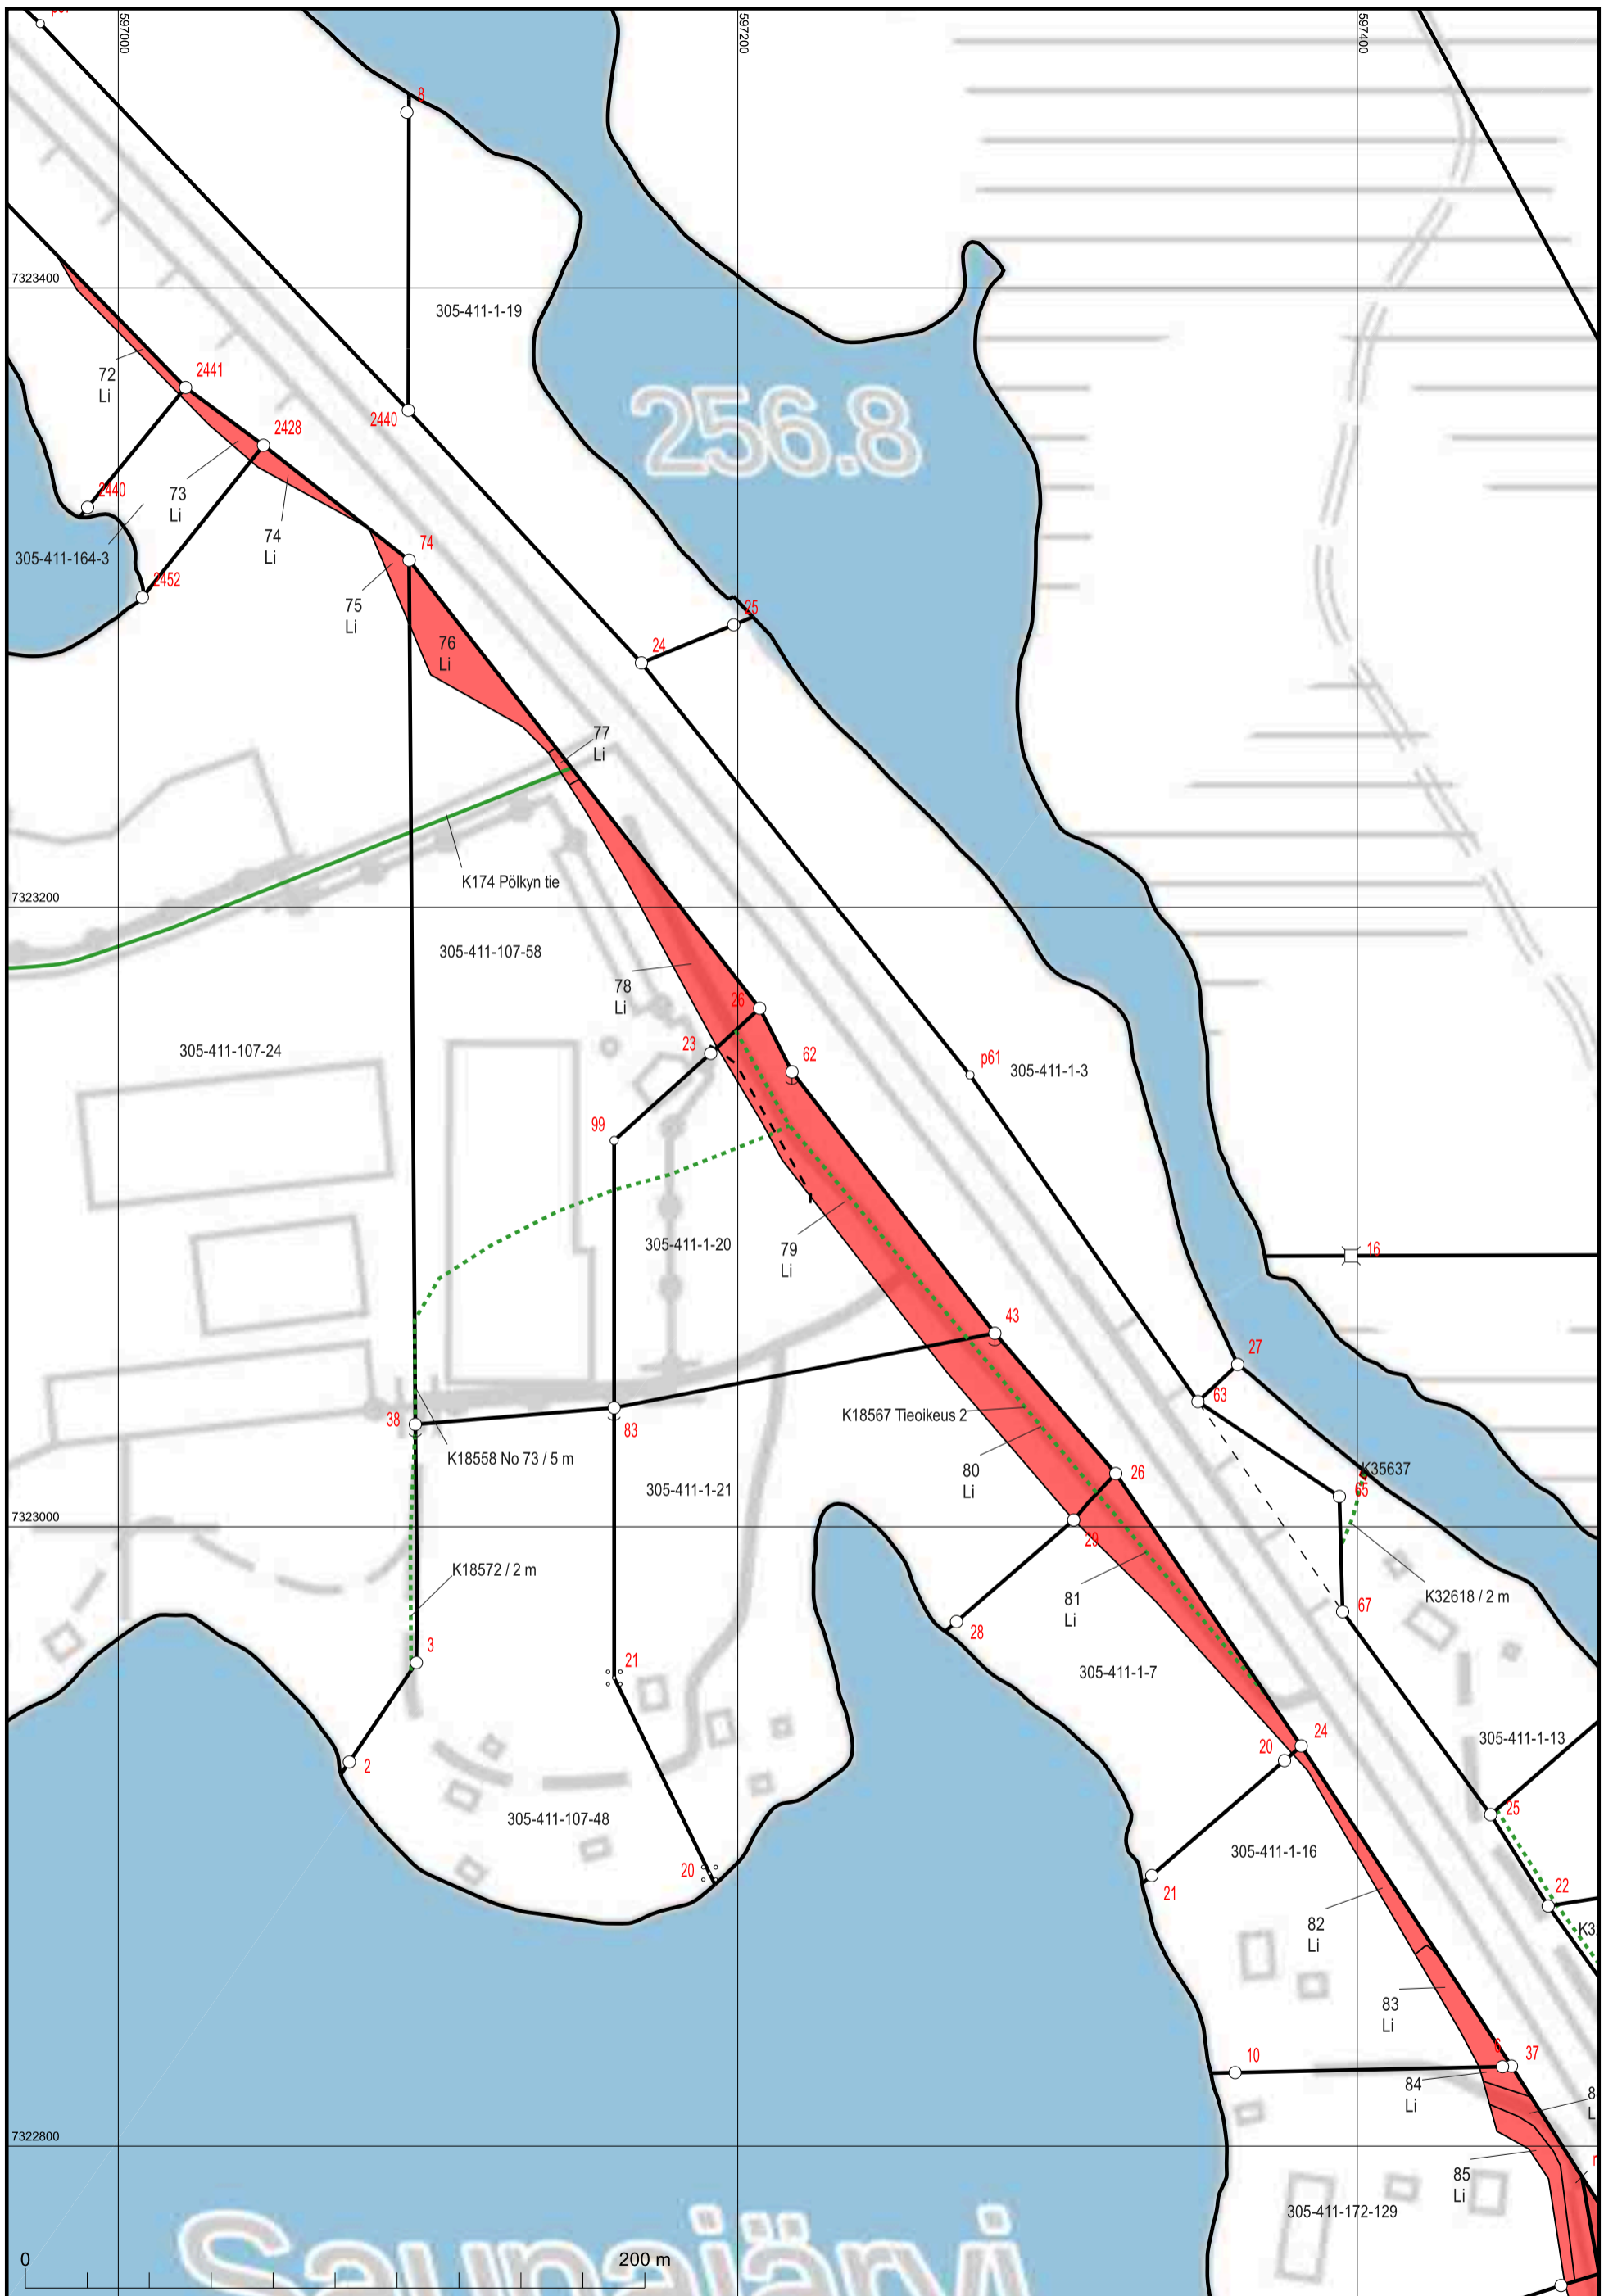

KARTTATULOSTE
S5421B1, S5421B2


2024-04-30
2024-728803

Mittakaava 1:2 000

Koordinaattijärjestelmä: ETRS-TM35FIN

Kartan sijaintitiedoissa voi olla epätarkkuuksia. Kiinteistön tarkka alueellinen ulottuvuus selviää toimitusasiakirjoista ja maastosta.



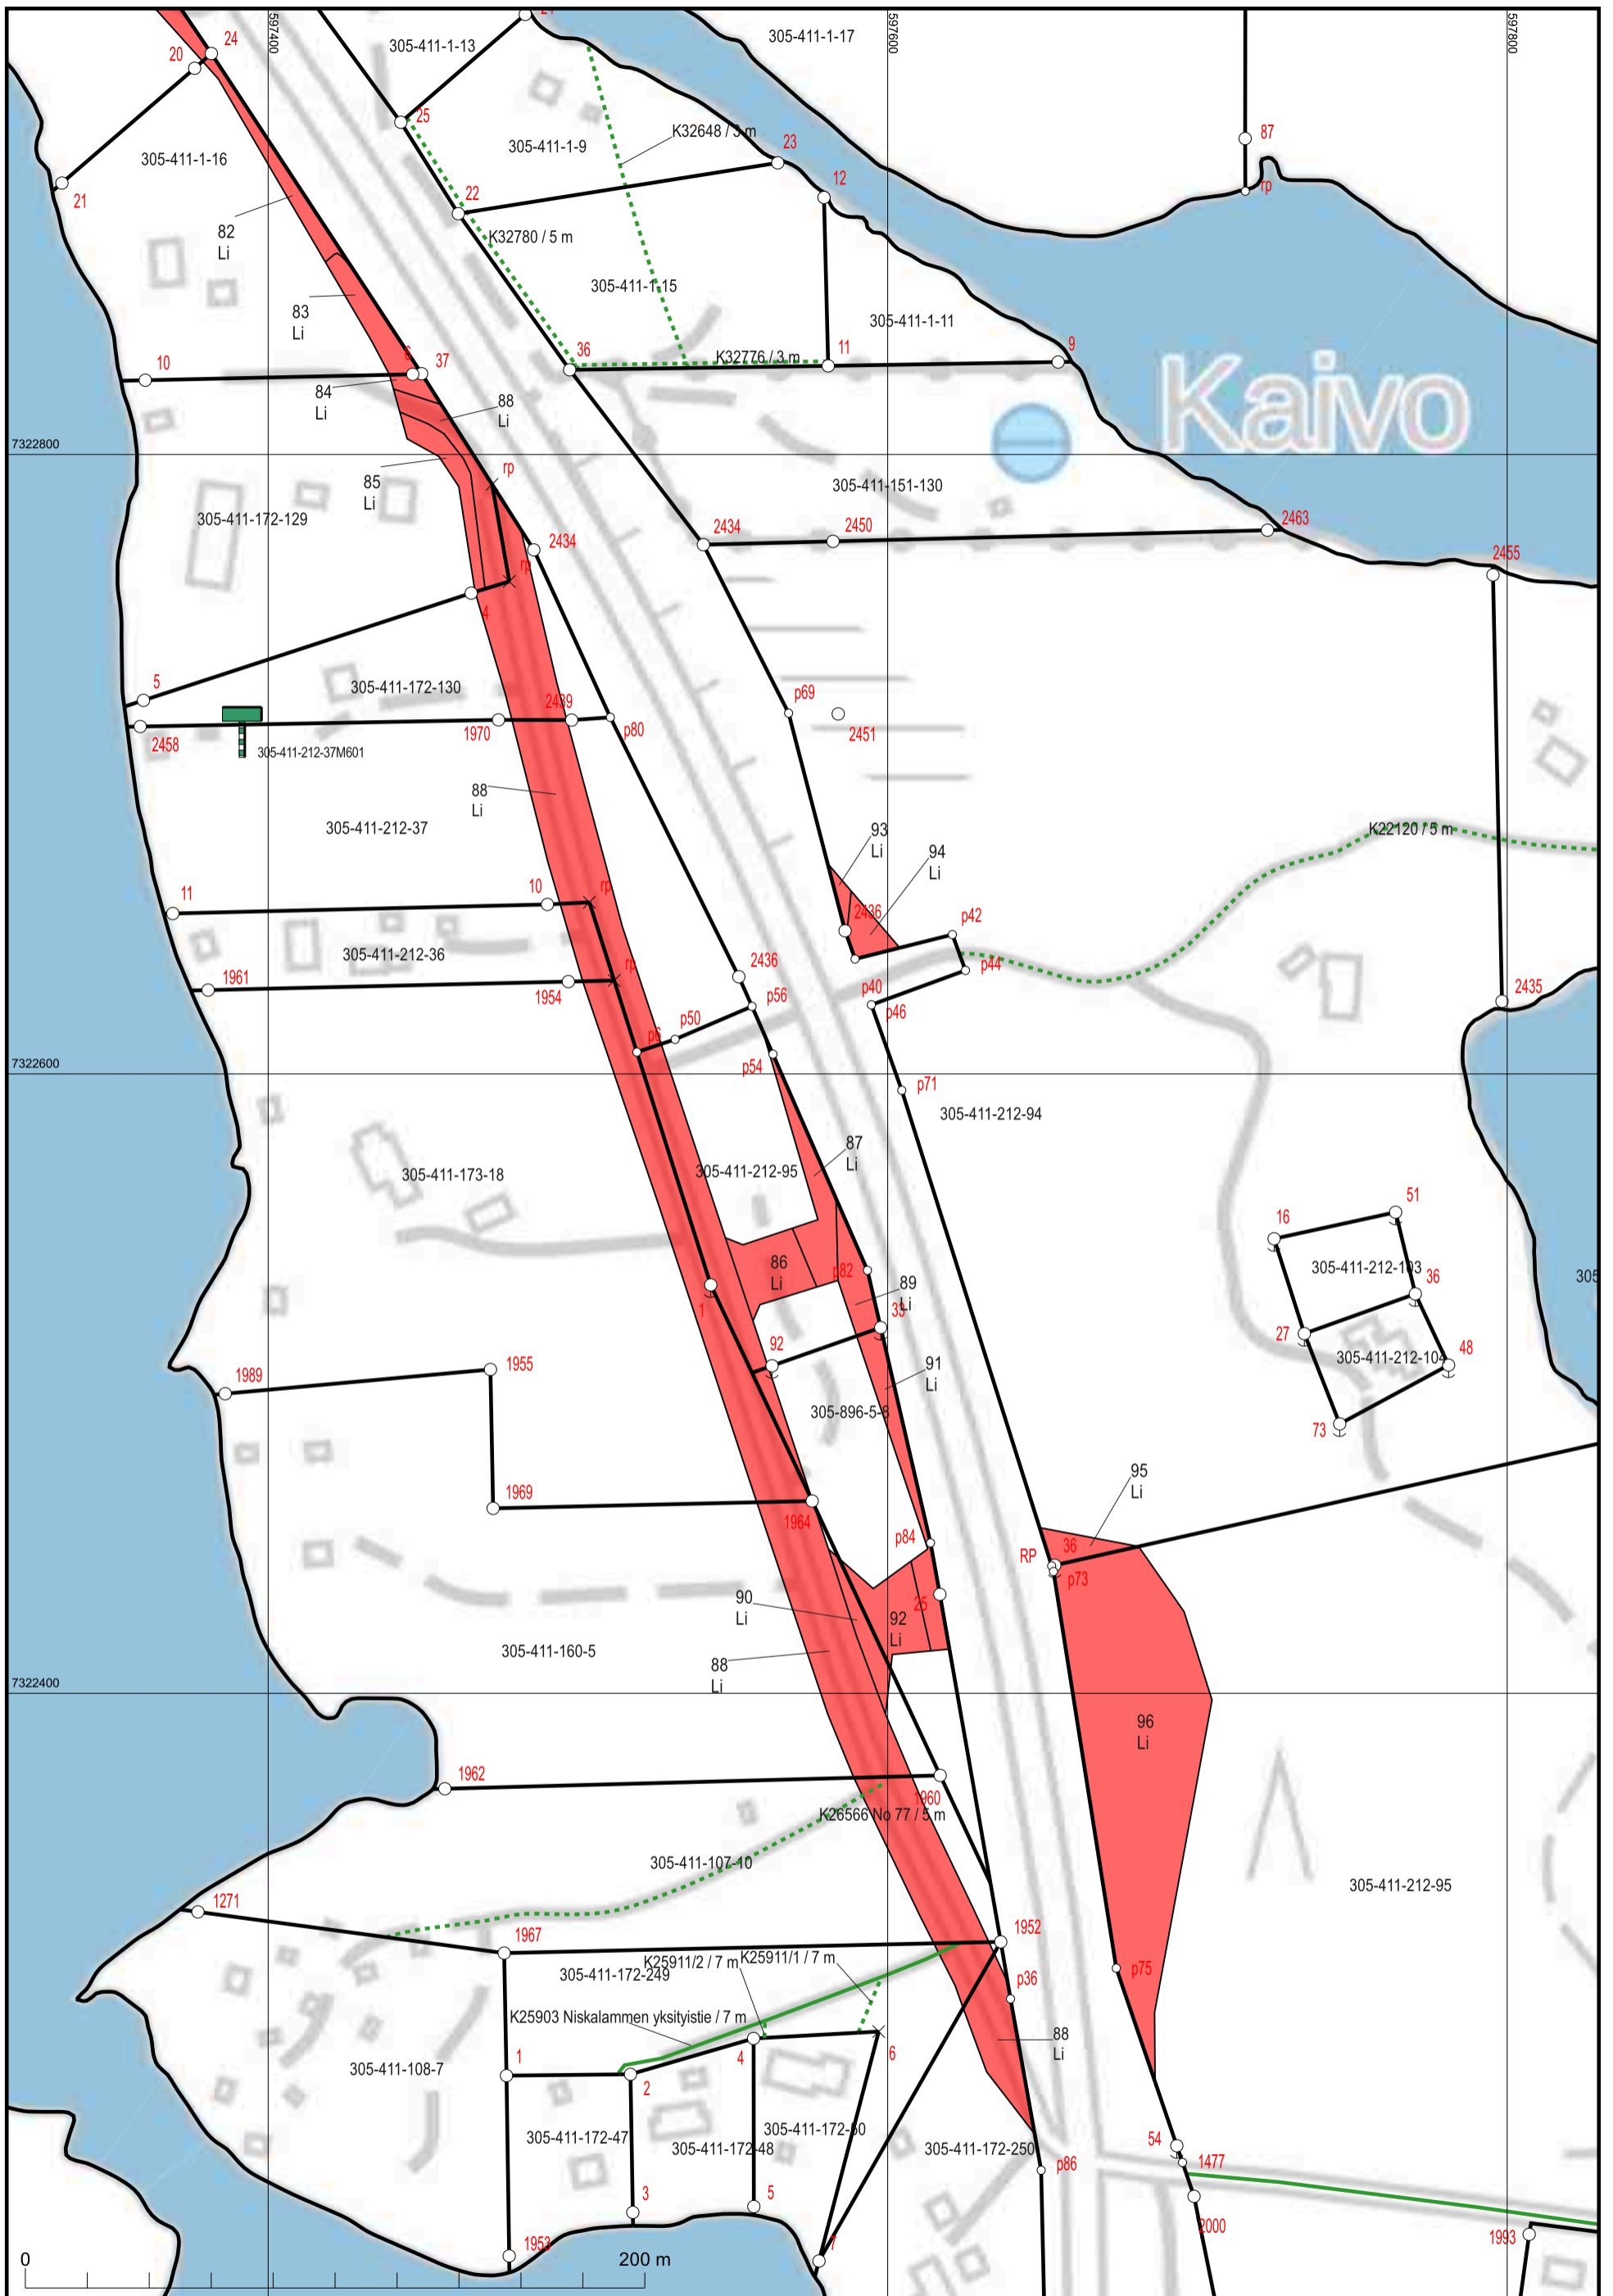

KARTTATULOSTE
S5421B1


2024-04-30
2024-728803

Mittakaava 1:2 000

Koordinaattijärjestelmä: ETRS-TM35FIN

Kartan sijaintitiedoissa voi olla epätarkkuuksia. Kiinteistön tarkka alueellinen ulottuvuus selviää toimitusasiakirjoista ja maastosta.



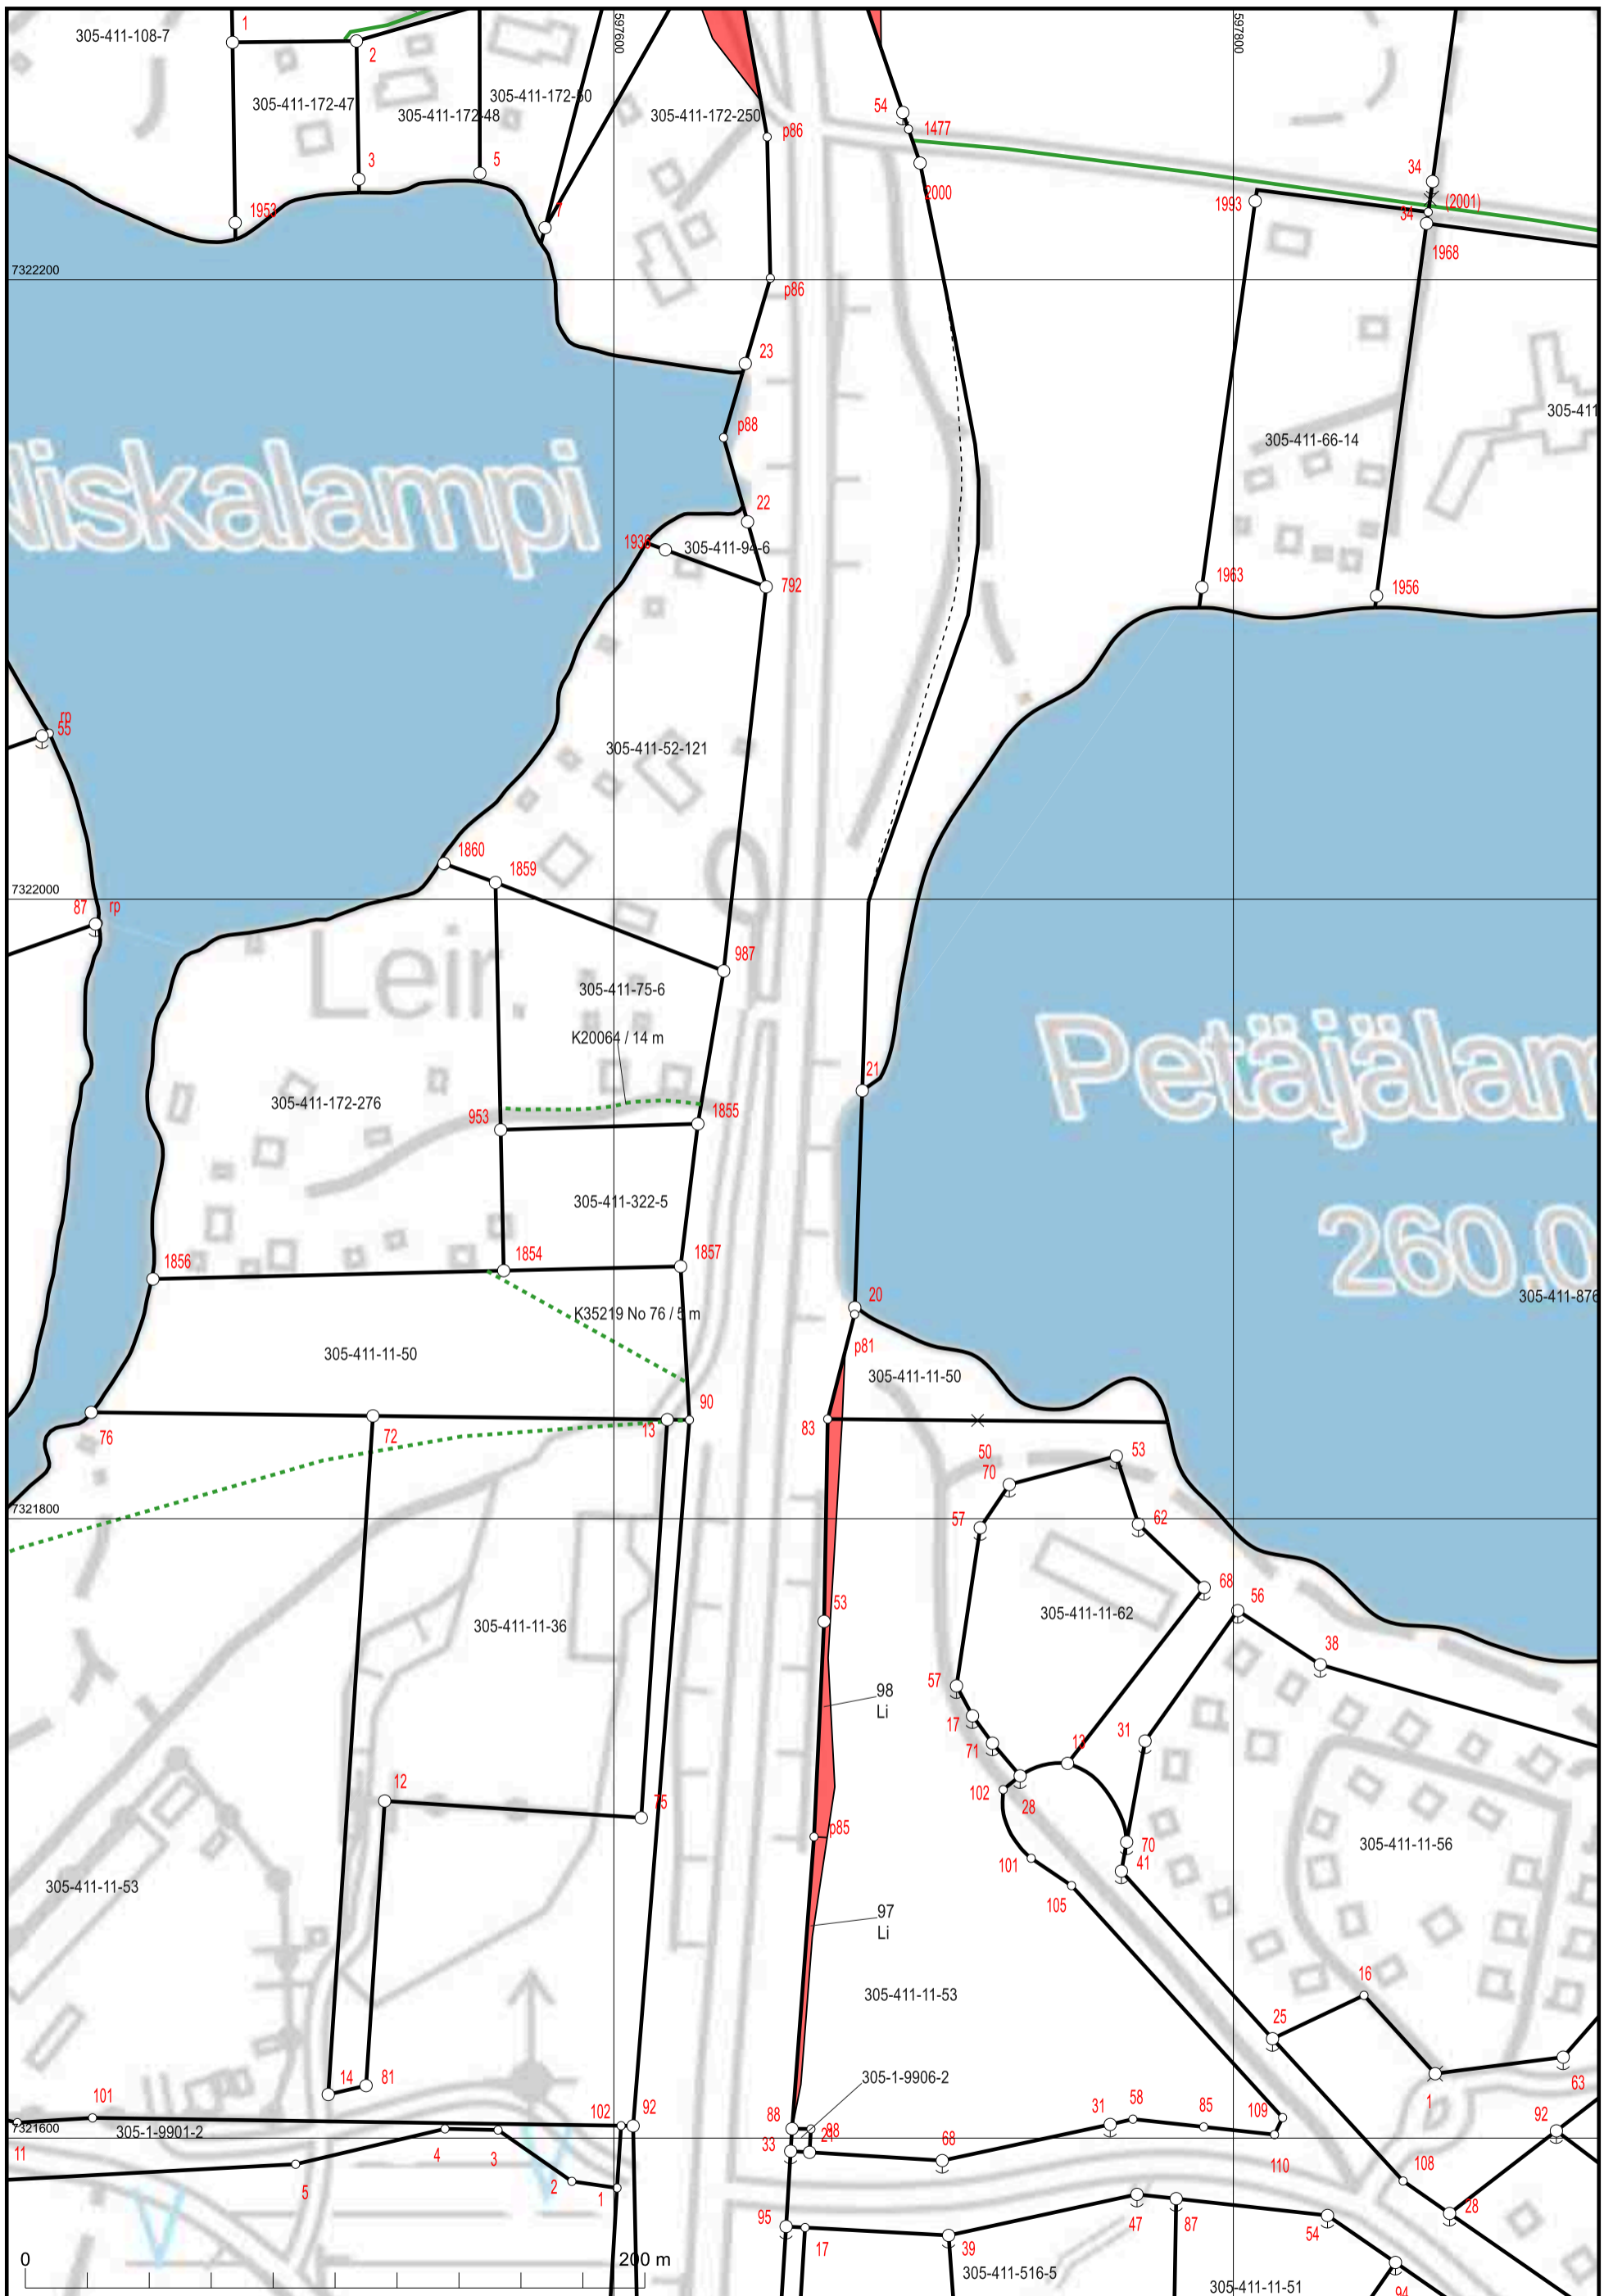

KARTTATULOSTE
S5421B1

2024-04-30
2024-728803

Mittakaava 1:2 000

Koordinaattijärjestelmä: ETRS-TM35FIN

Kartan sijaintitiedoissa voi olla epätarkkuuksia. Kiinteistön tarkka alueellinen ulottuvuus selviää toimitusasiakirjoista ja maastosta.

