



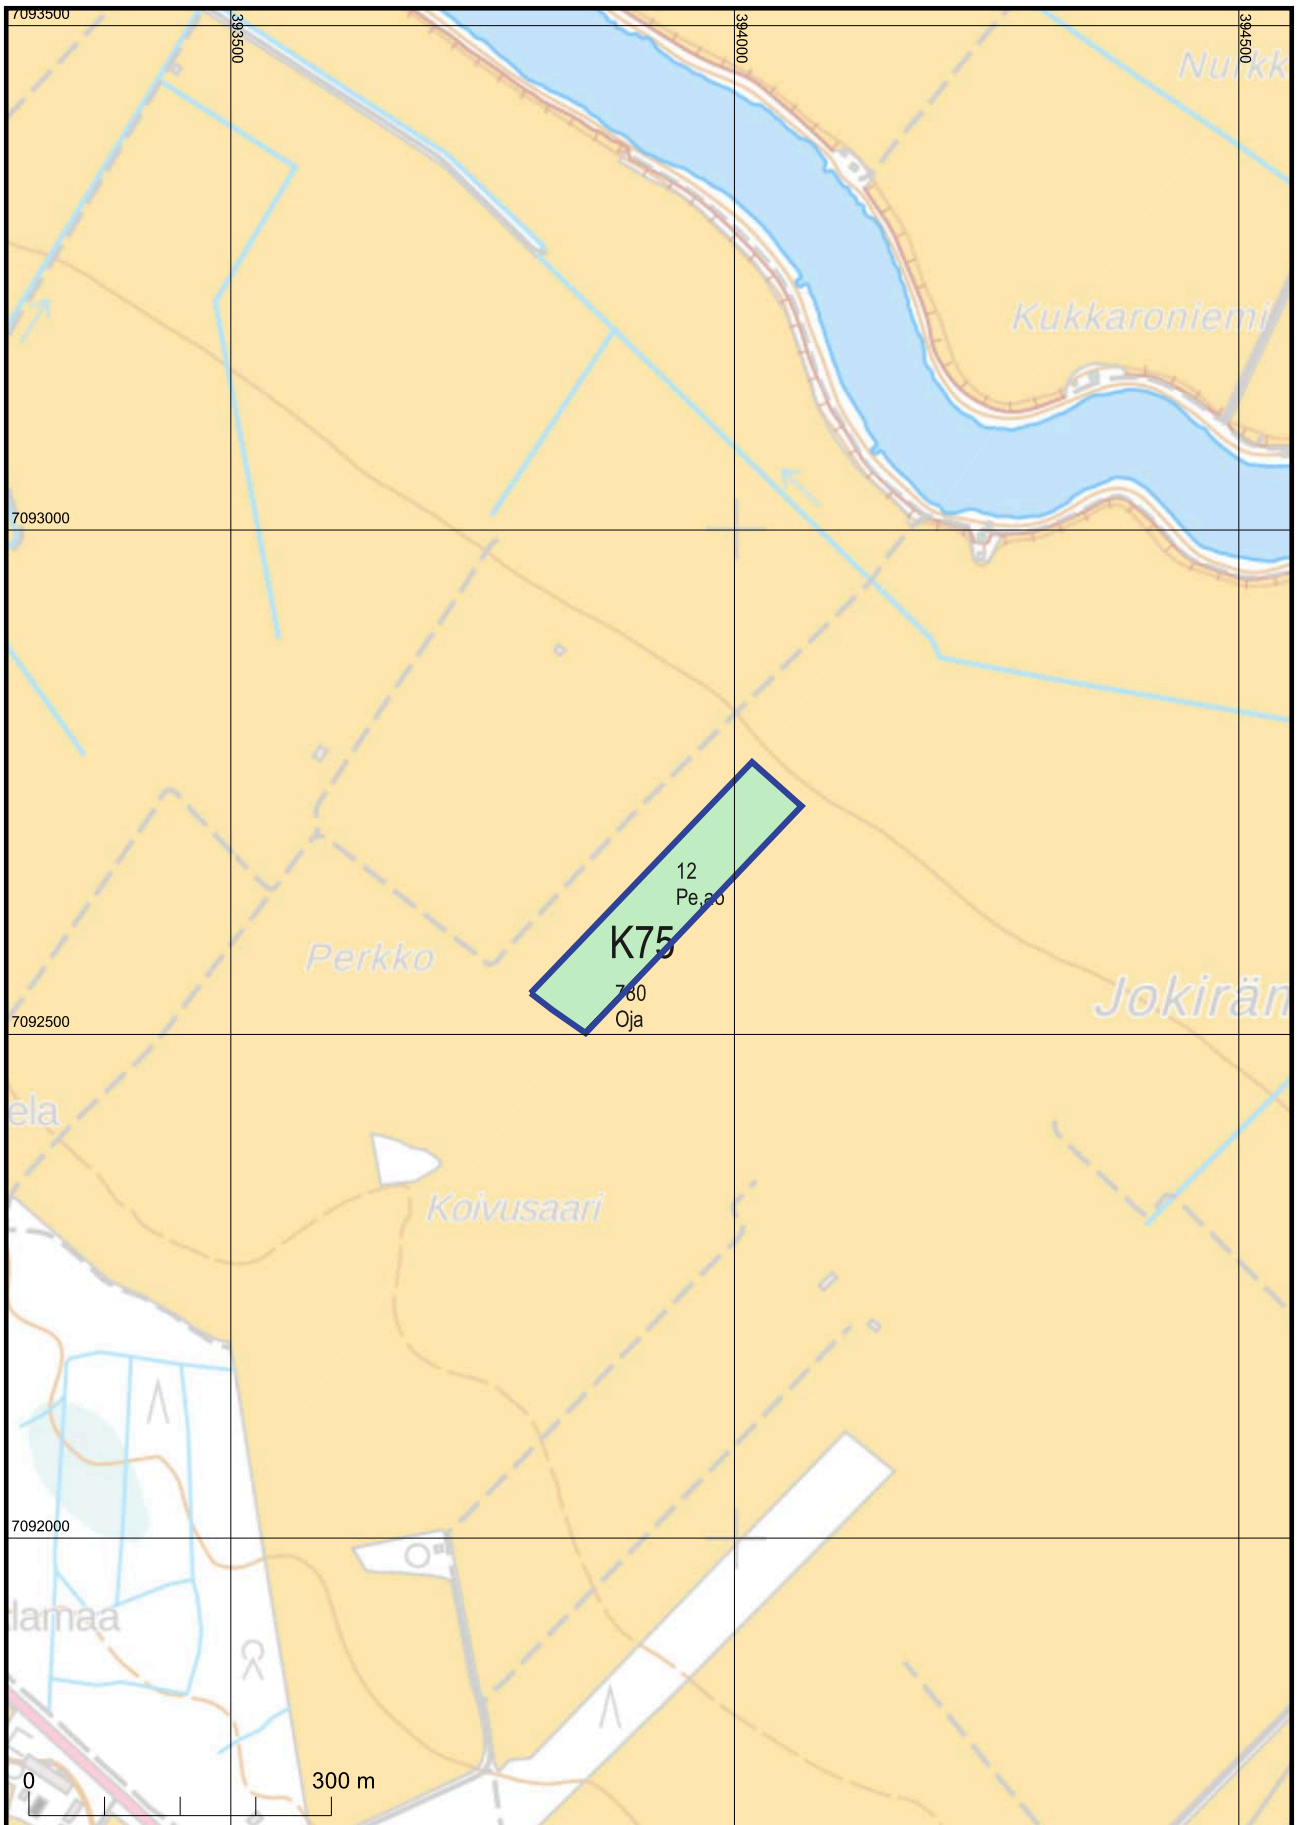

Kartan sijaintitiedoissa voi olla epätarkkuuksia. Kiinteistön tarkka alueellinen ulottuvuus selviää toimitusasiakirjoista ja maastosta.

Mittakaava 1:7 500
Koordinaattijärjestelmä: ETRS-TM35FIN

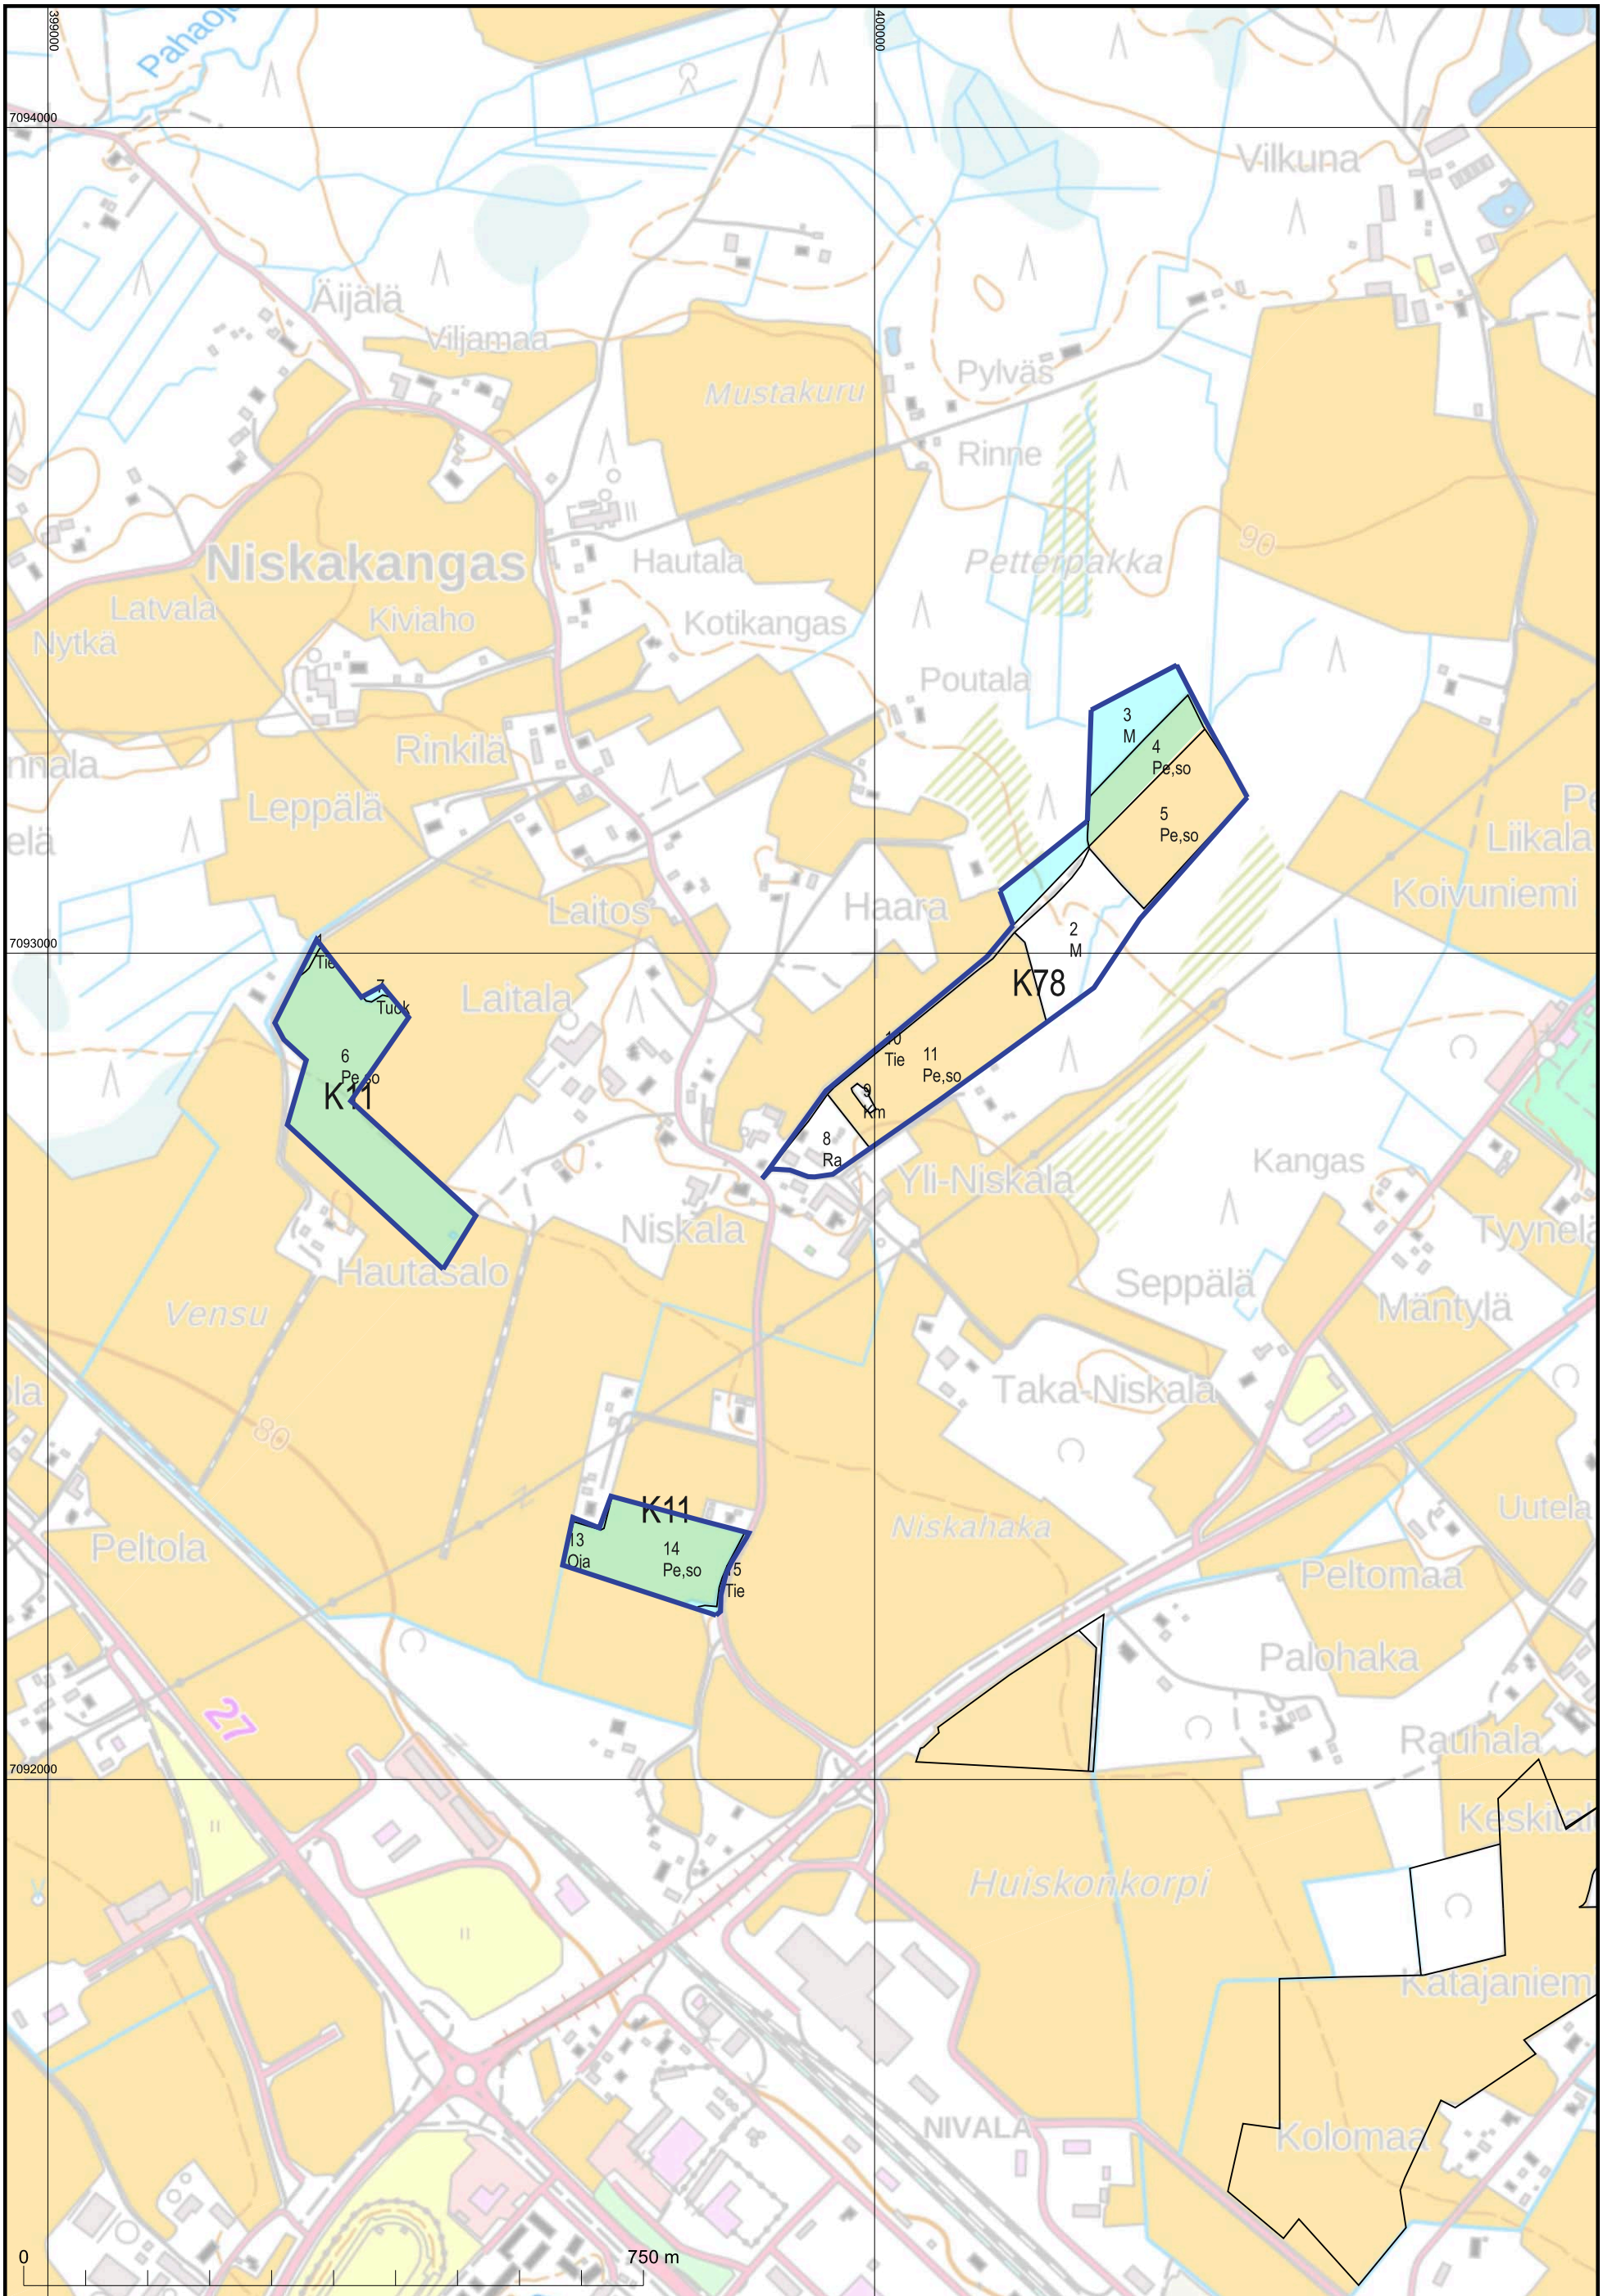

KARTTATULOSTE

Q4144G, Q4144H

Haapaperän tilusjärjestely Jakosuunnitelma päätös 2.12.2025

2025-12-04


2022-699562

Kartan sijaintitiedoissa voi olla epätarkkuuksia. Kiinteistön tarkka alueellinen ulottuvuus selviää toimitusasiakirjoista ja maastosta.

Mittakaava 1:7 500


Koordinaattijärjestelmä: ETRS-TM35FIN



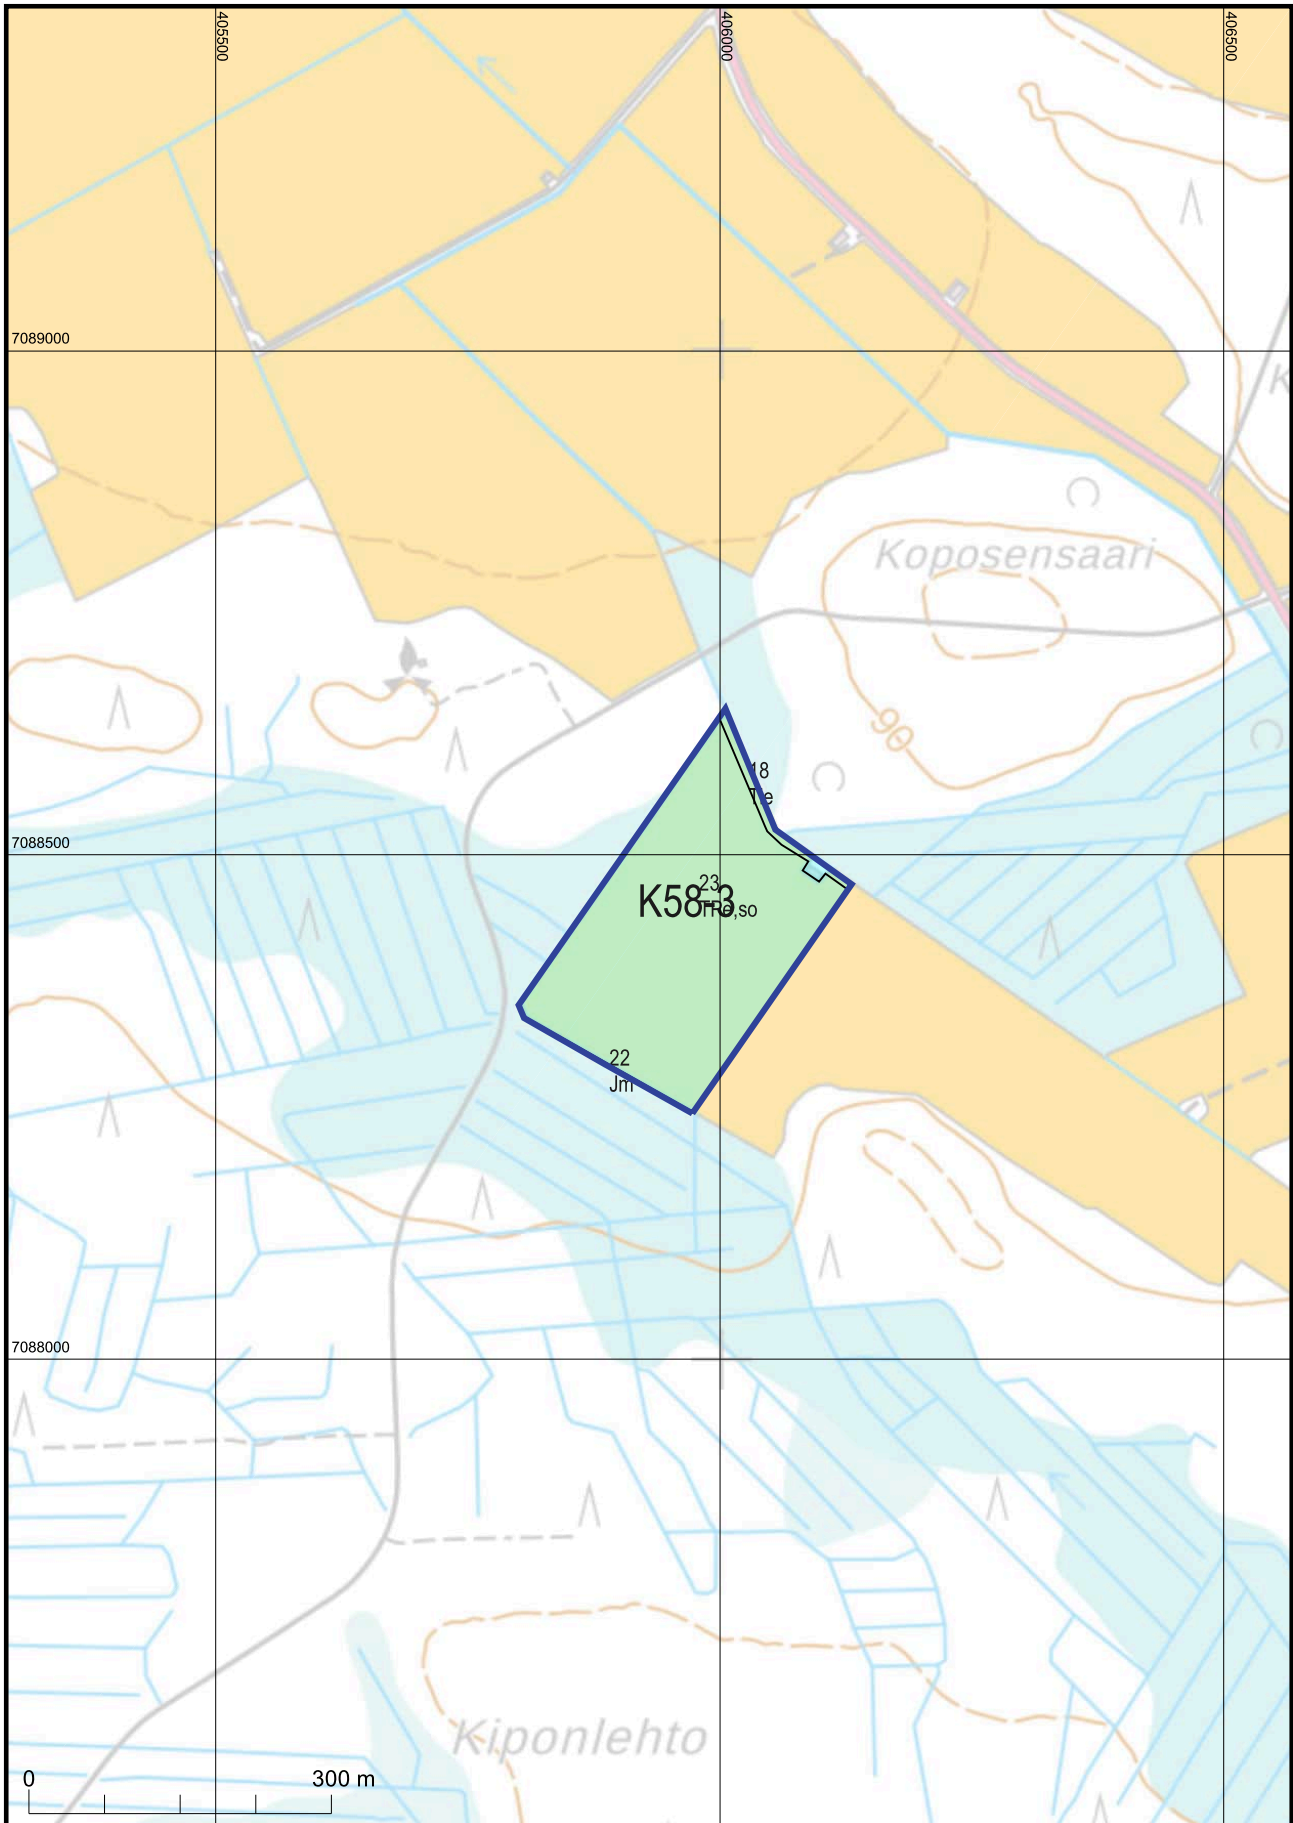

Kartan sijaintitiedoissa voi olla epätarkkuuksia. Kiinteistön tarkka alueellinen ulottuvuus selviää toimitusasiakirjoista ja maastosta.

Mittakaava 1:7 500
Koordinaattijärjestelmä: ETRS-TM35FIN

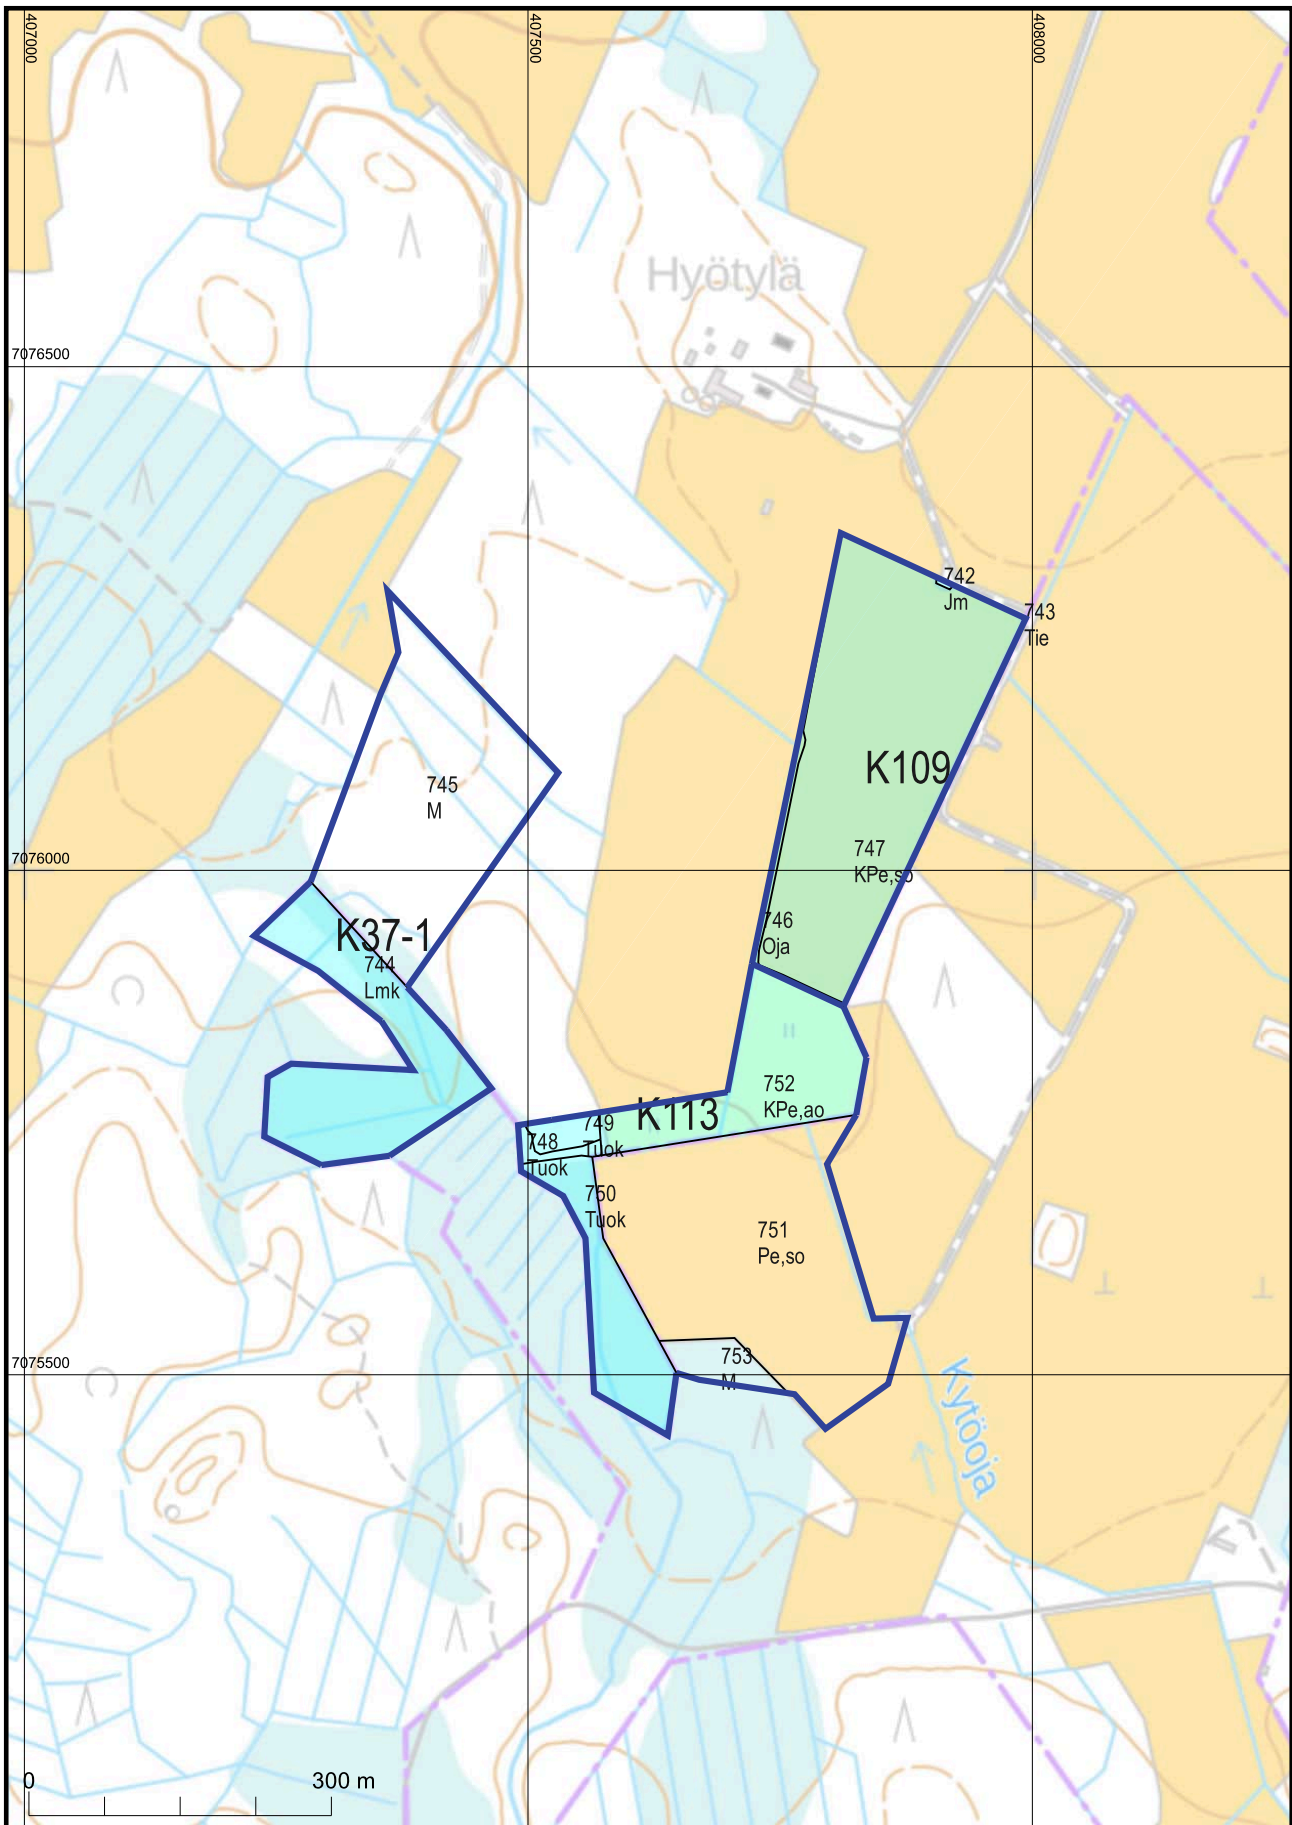

Kartan sijaintitiedoissa voi olla epätarkkuuksia. Kiinteistön tarkka alueellinen ulottuvuus selviää toimitusasiakirjoista ja maastosta.

Mittakaava 1:7 500
Koordinaattijärjestelmä: ETRS-TM35FIN