





Huhtavaara-Kursu 110 kV 1:10 000

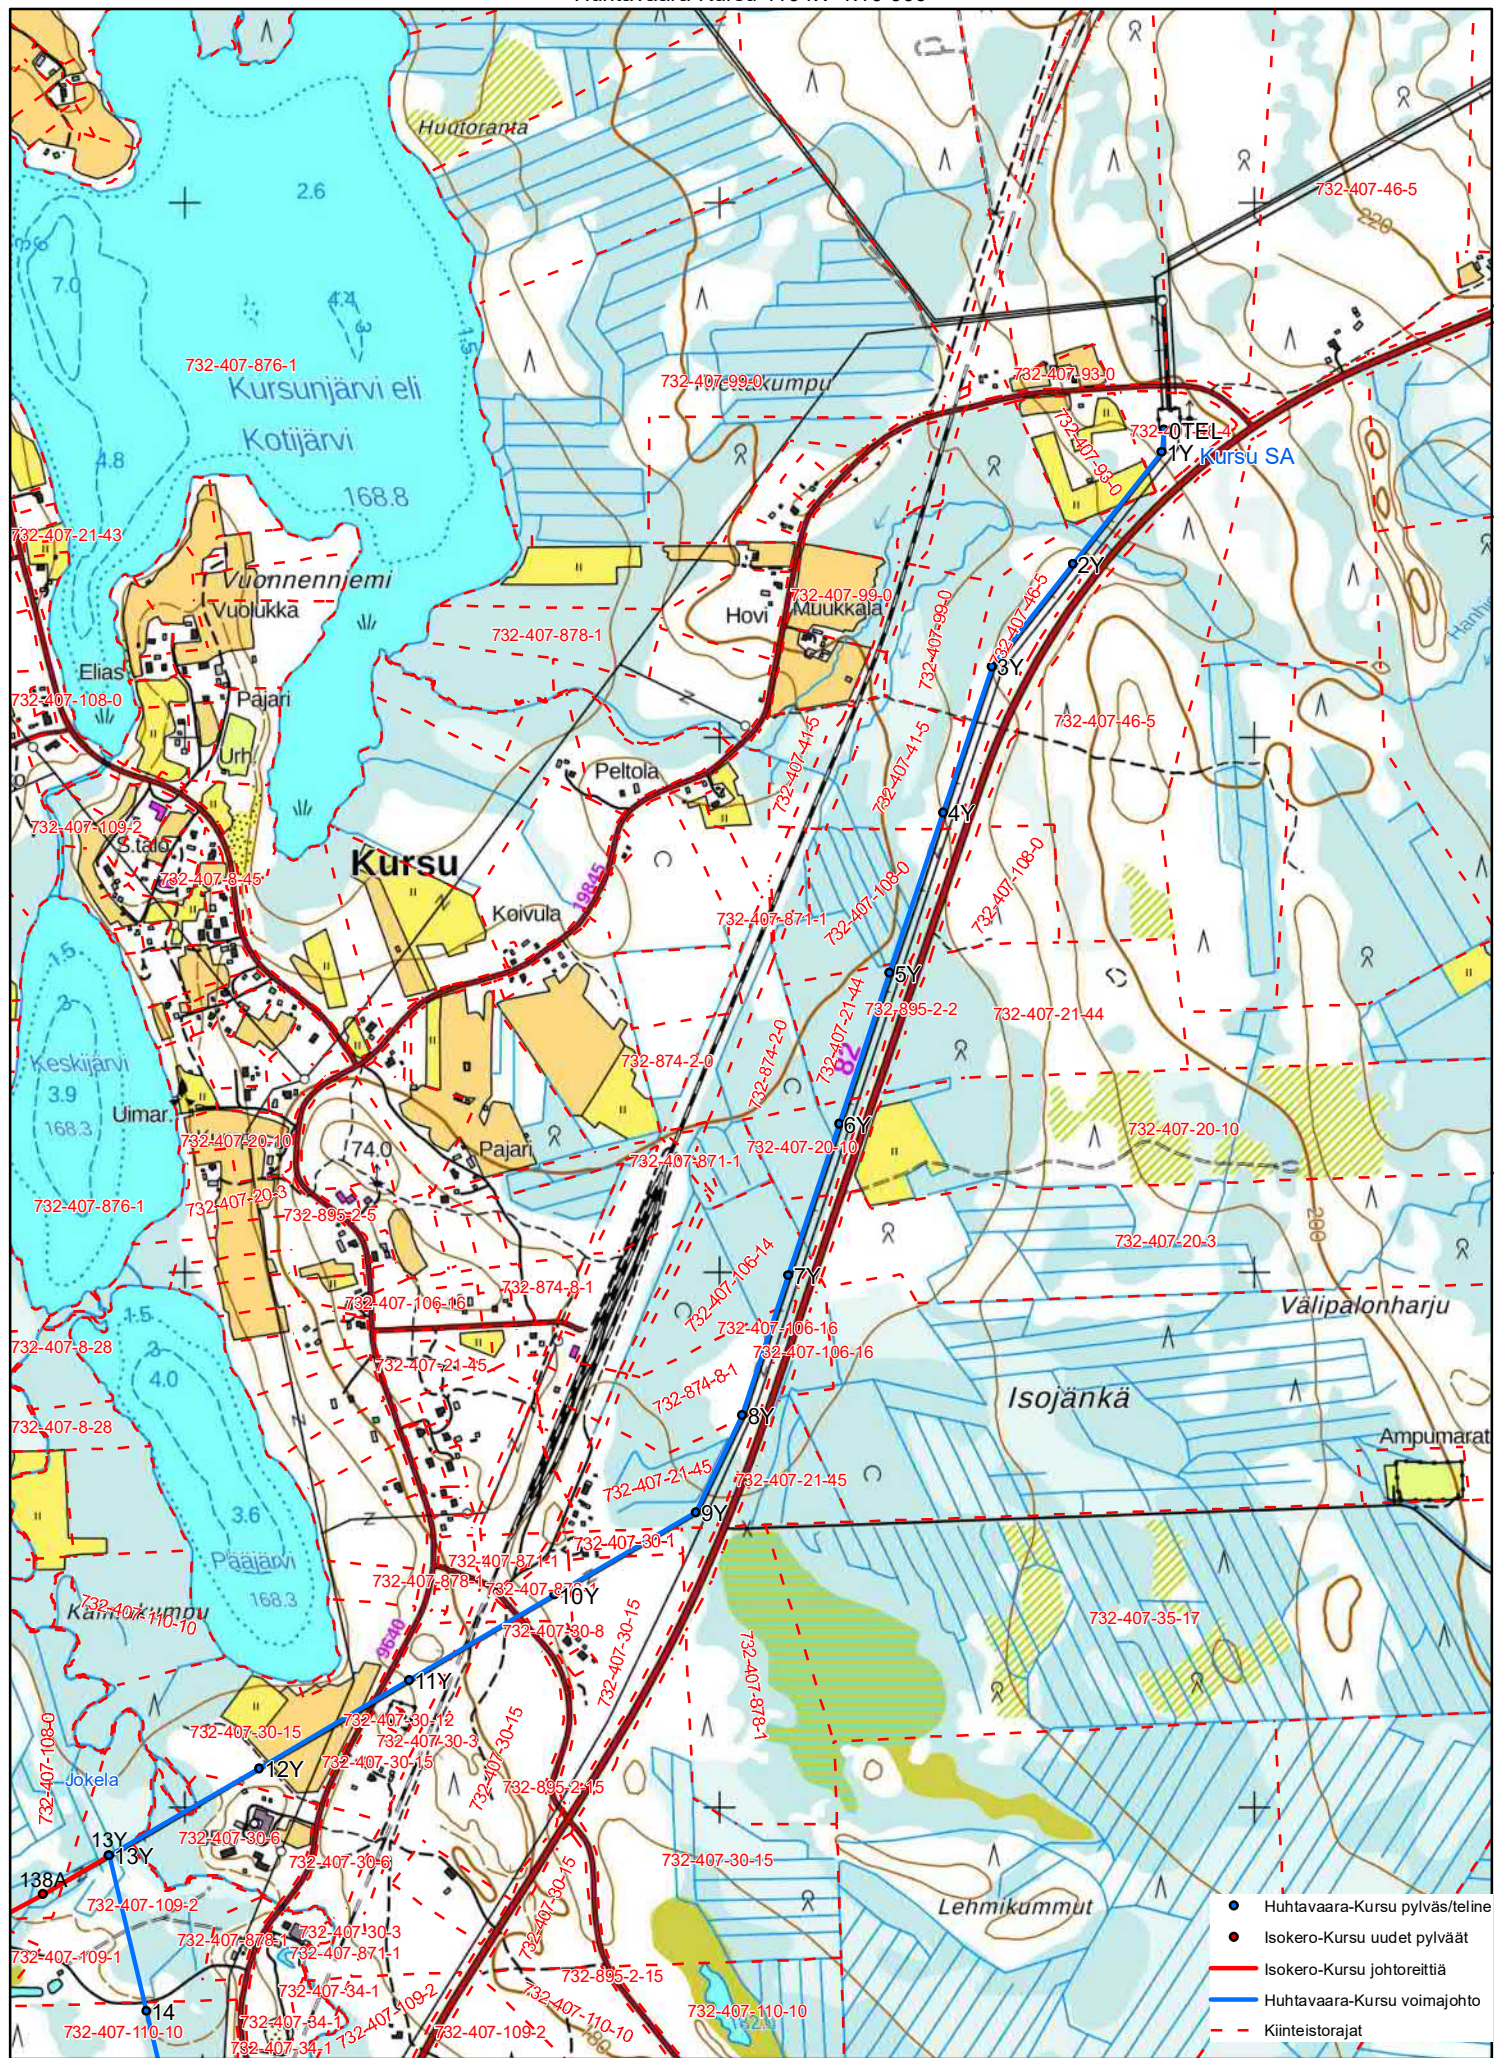

Aikakaus	Suunnittelut	Ohjeisto	SUTU	Dokumentti / luvun	Koko	Kartta	Tarkastaja	Hyväksyjä
Puhuri Oy	Reijers Finland Oy	Huhtavaara-Kursu 110 kV, kartta 1:10 000	4073	REI-8600313-2-1	A3	L. Hauri / 15.9.2022	H. Sipilä / 15.9.2022	M. Haurio / 15.9.2022

Sisältää MML:n maastokartta-aineistoja 9/2022 ja kiinteistöraja-aineistoja 2/2022


Huhtavaara-Kursu 110 kV 1:10 000

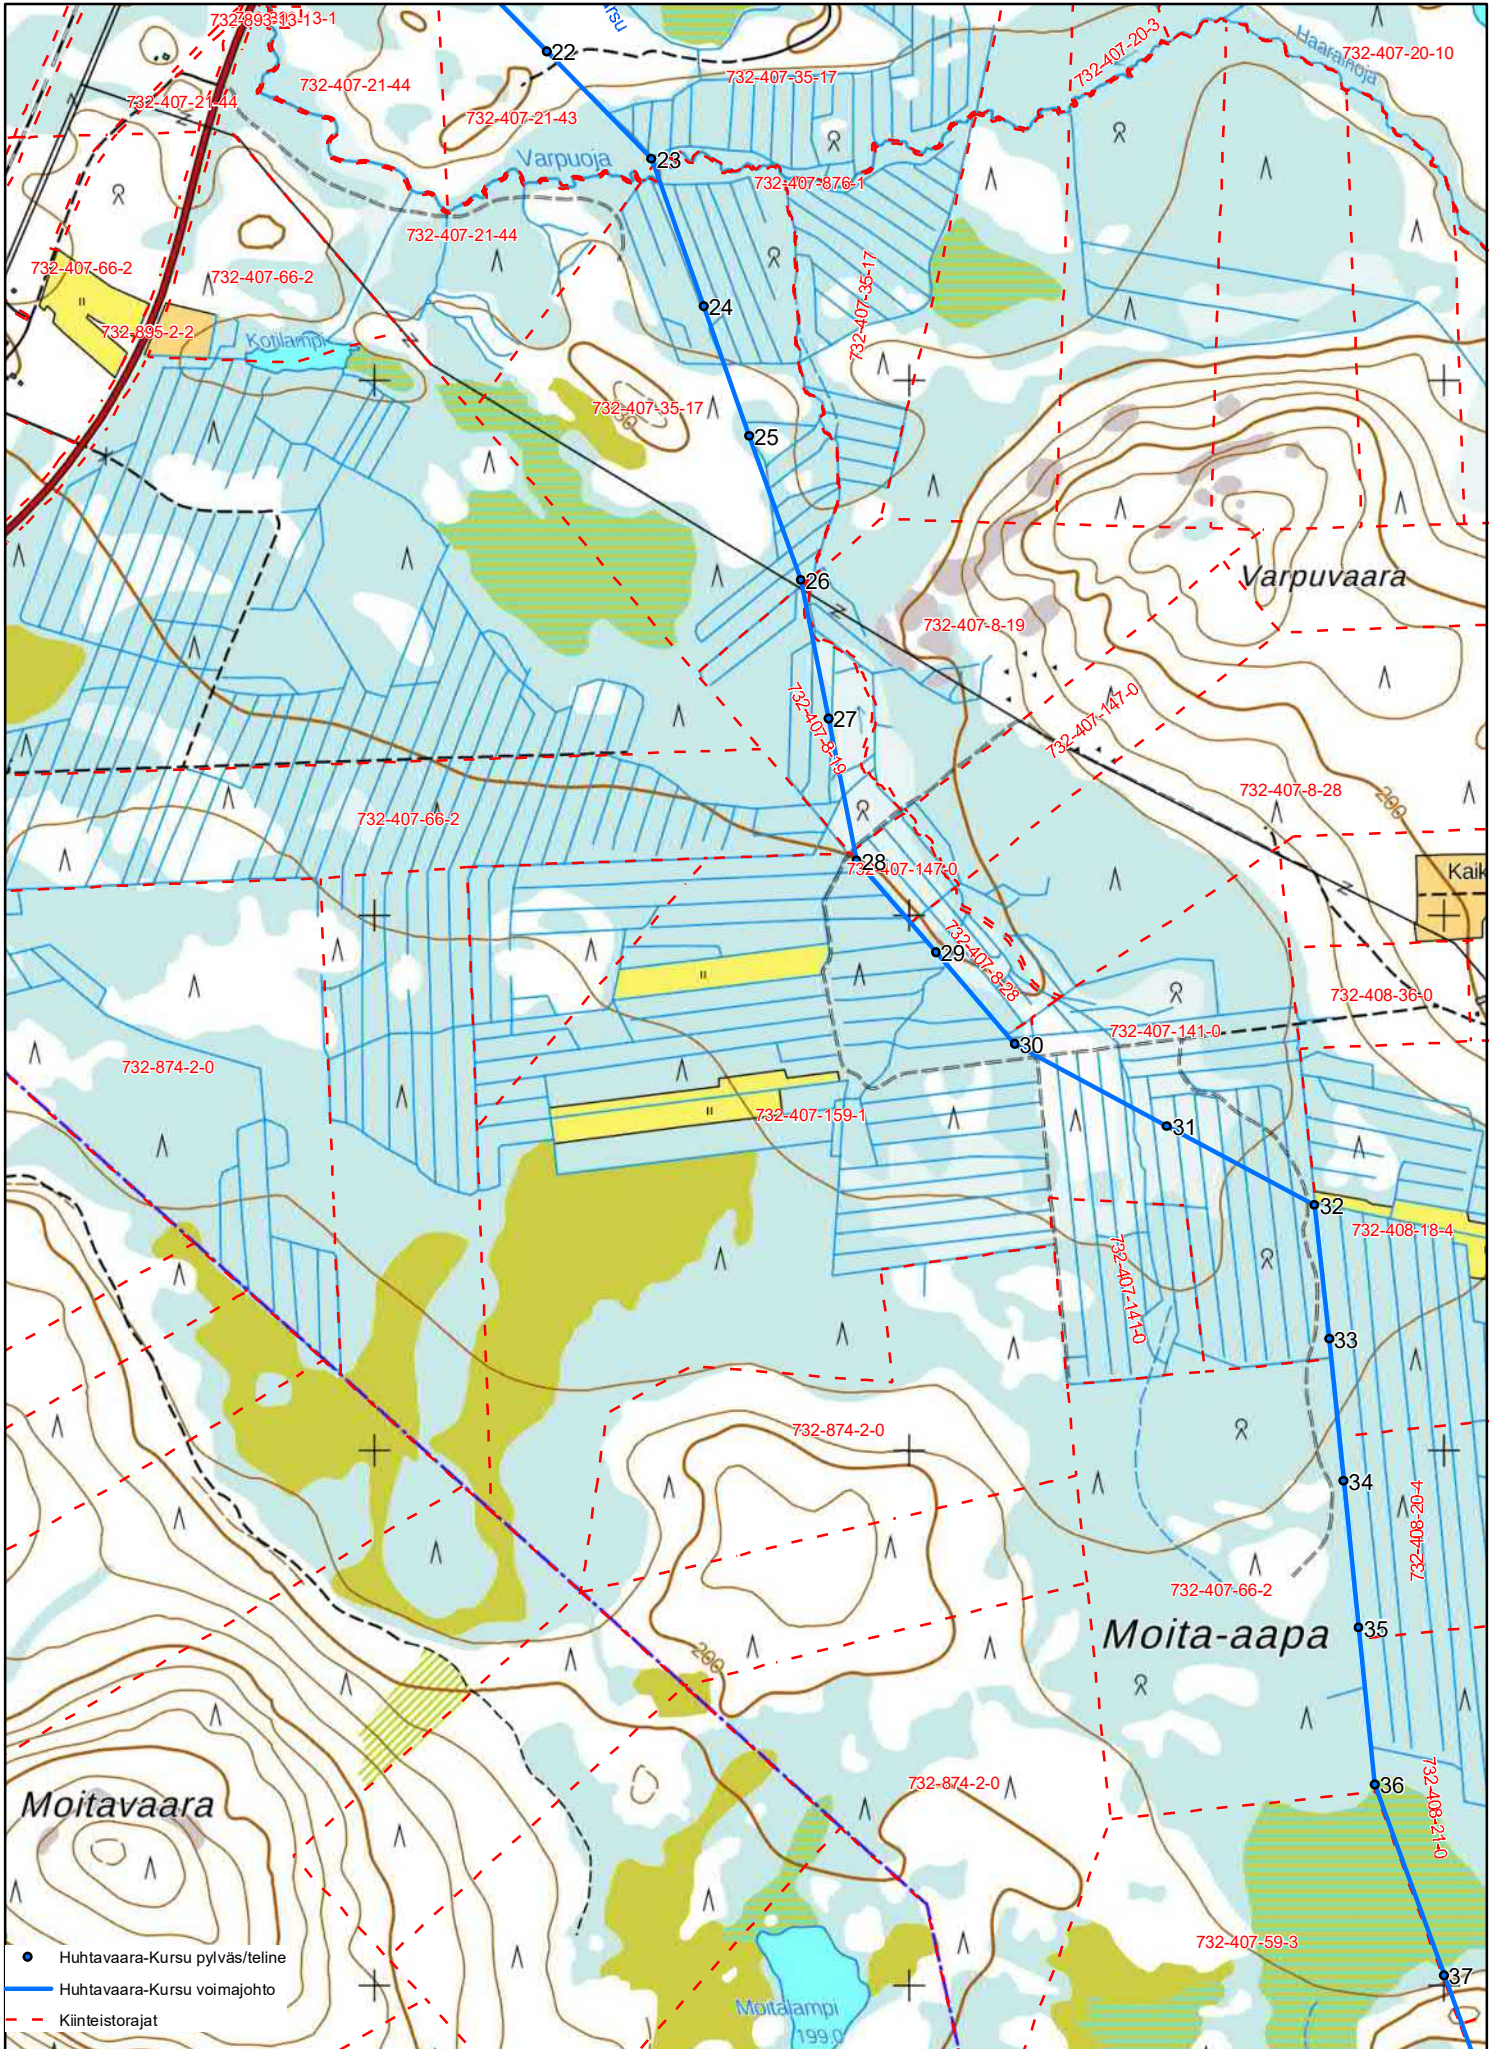

0 50 100 200 Metriä

Asiakas	Suunnittelut	Ohjasto	SUTU	Dokumentti nro	Koko	Kartta	Tarkastaja	Hyväksyjä
Puhuri Oy	Reijers Finland Oy	Huhtavaara-Kursu 110 kV, kartta 1:10 000	4073	REI-8600313-2-1	A3	L. Haila/15.9.2022	H. Sipilä/15.9.2022	M. Hautala/15.9.2022

Sisältää MML:n maastokartta-
aineistoja 9/2022 ja
kiinteistöraja-aineistoja 2/2022

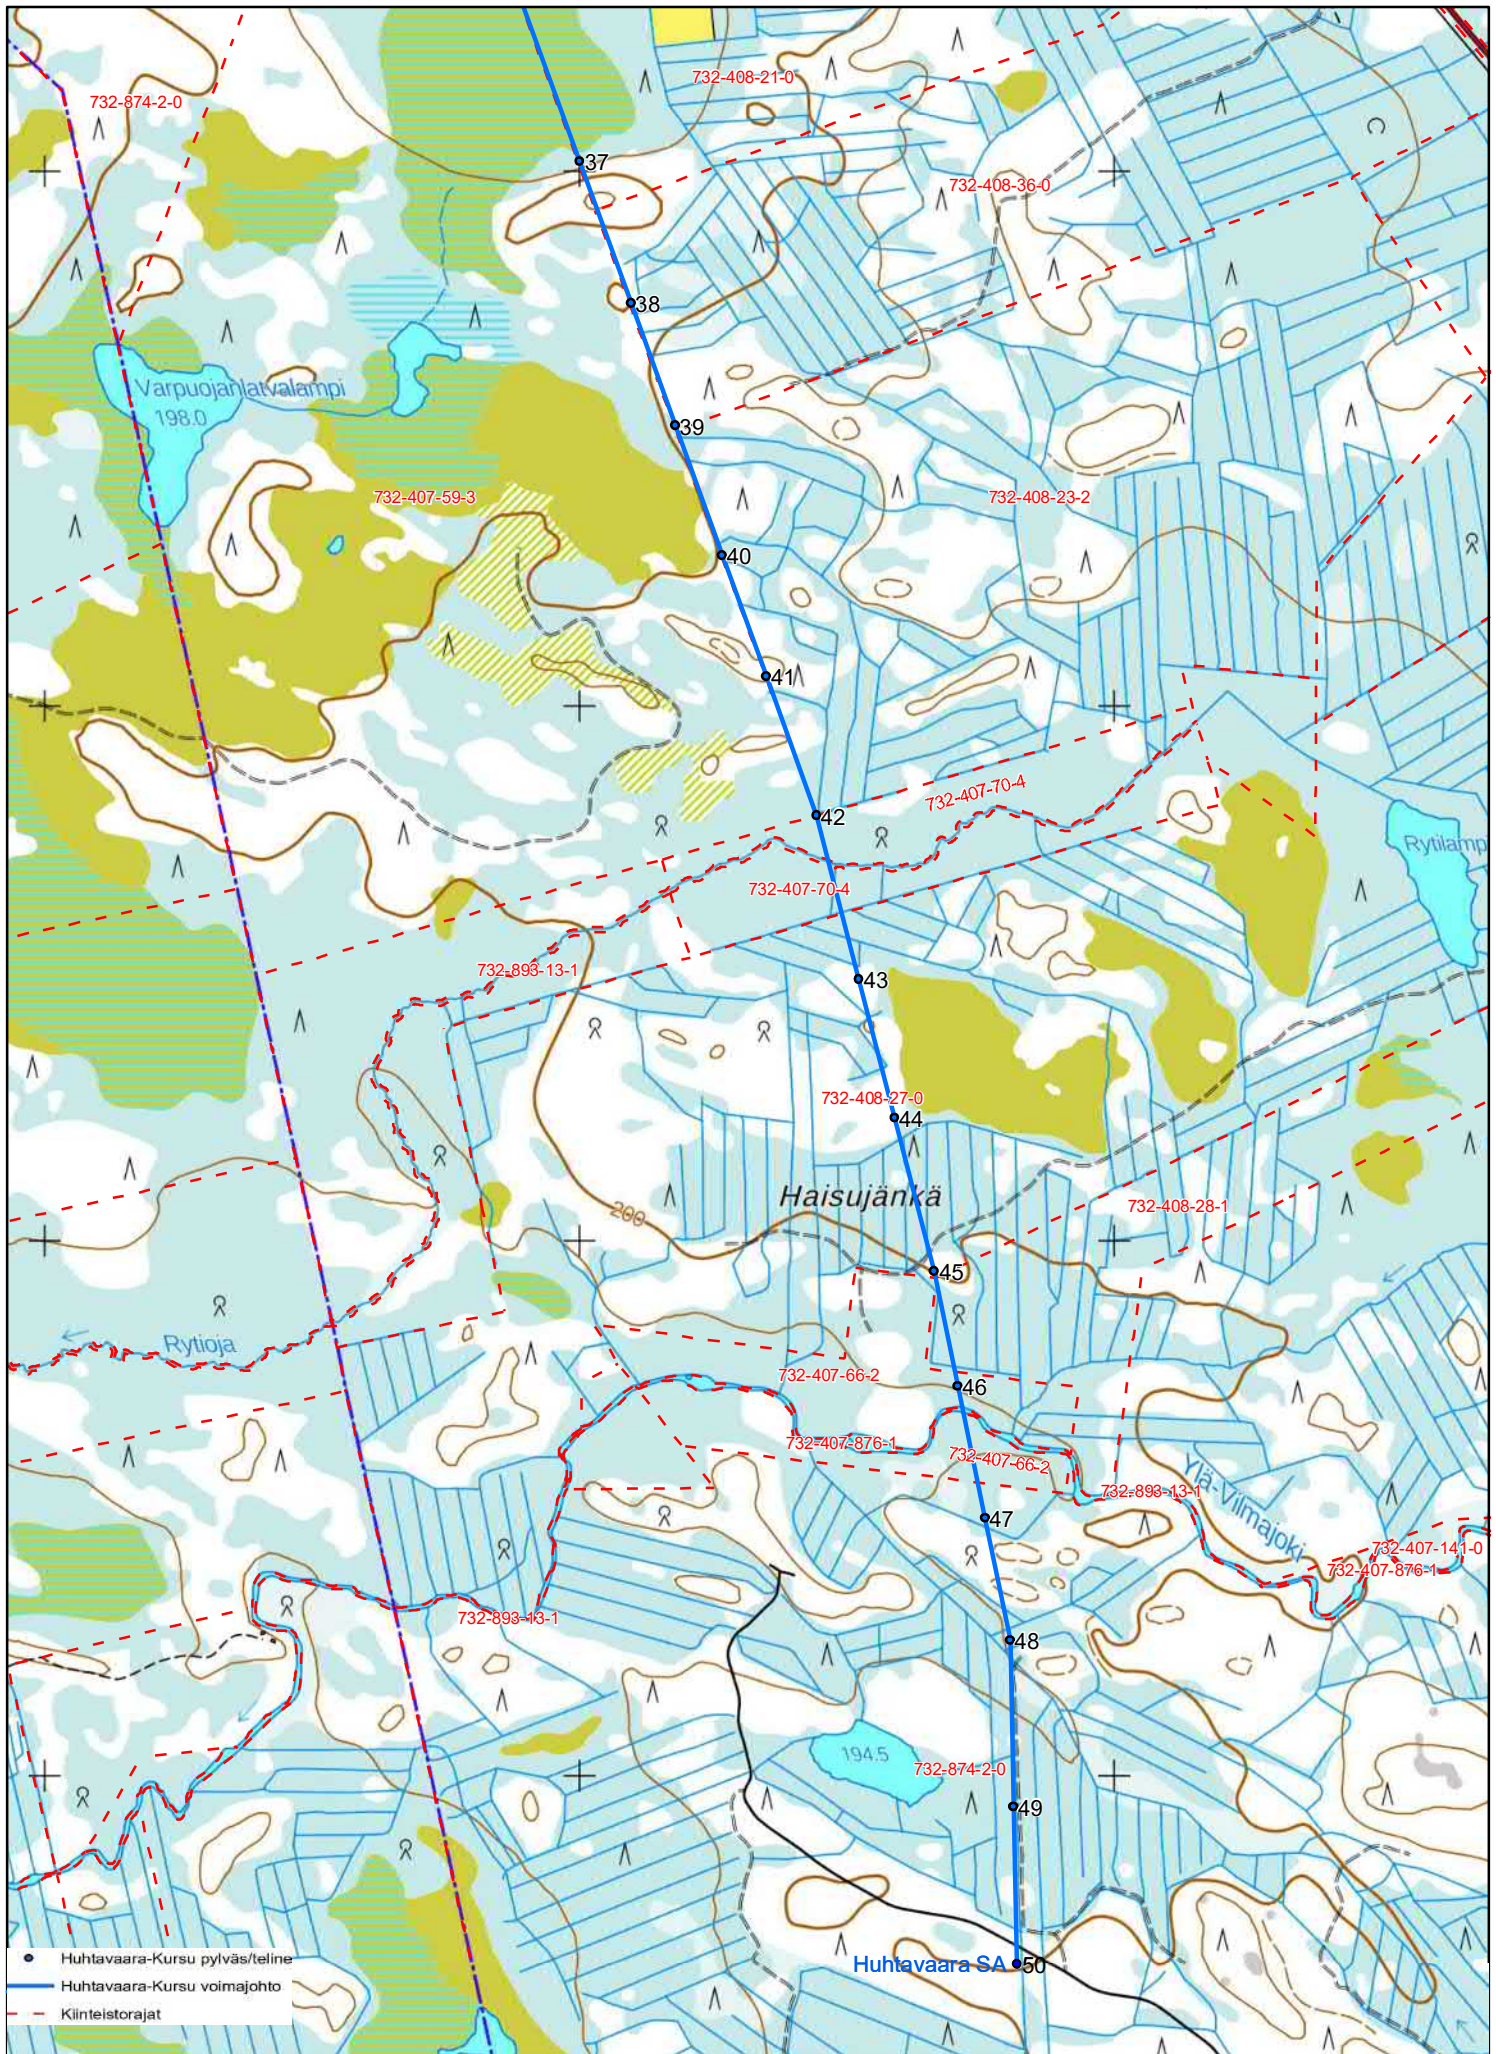

0 50 100 200 Metriä

Asiakas	Suunnittelut	Otaikko	SUTU	Dokumentti nro	Koko	Kartta	Tarkastaja	Hyväksyjä
Puhuri Oy	Reijers Finland Oy	Huhtavaara-Kursu 110 kV, kartta 1:10 000	4073	REJ-8600313-2-1	A3	L. Haila/15.9.2022 T. Tanskanen/15.4.2024	H. Sipilä/15.9.2022 H. Sipilä/15.4.2024	M. Hautala/15.9.2022
M1: Paikattu pylväs 50-75 tel	Inspira Oy							

Sisältää MML:n maastokartta-
aineistoja 9/2022 ja
kiinteistöraja-aineistoja 2/2022