


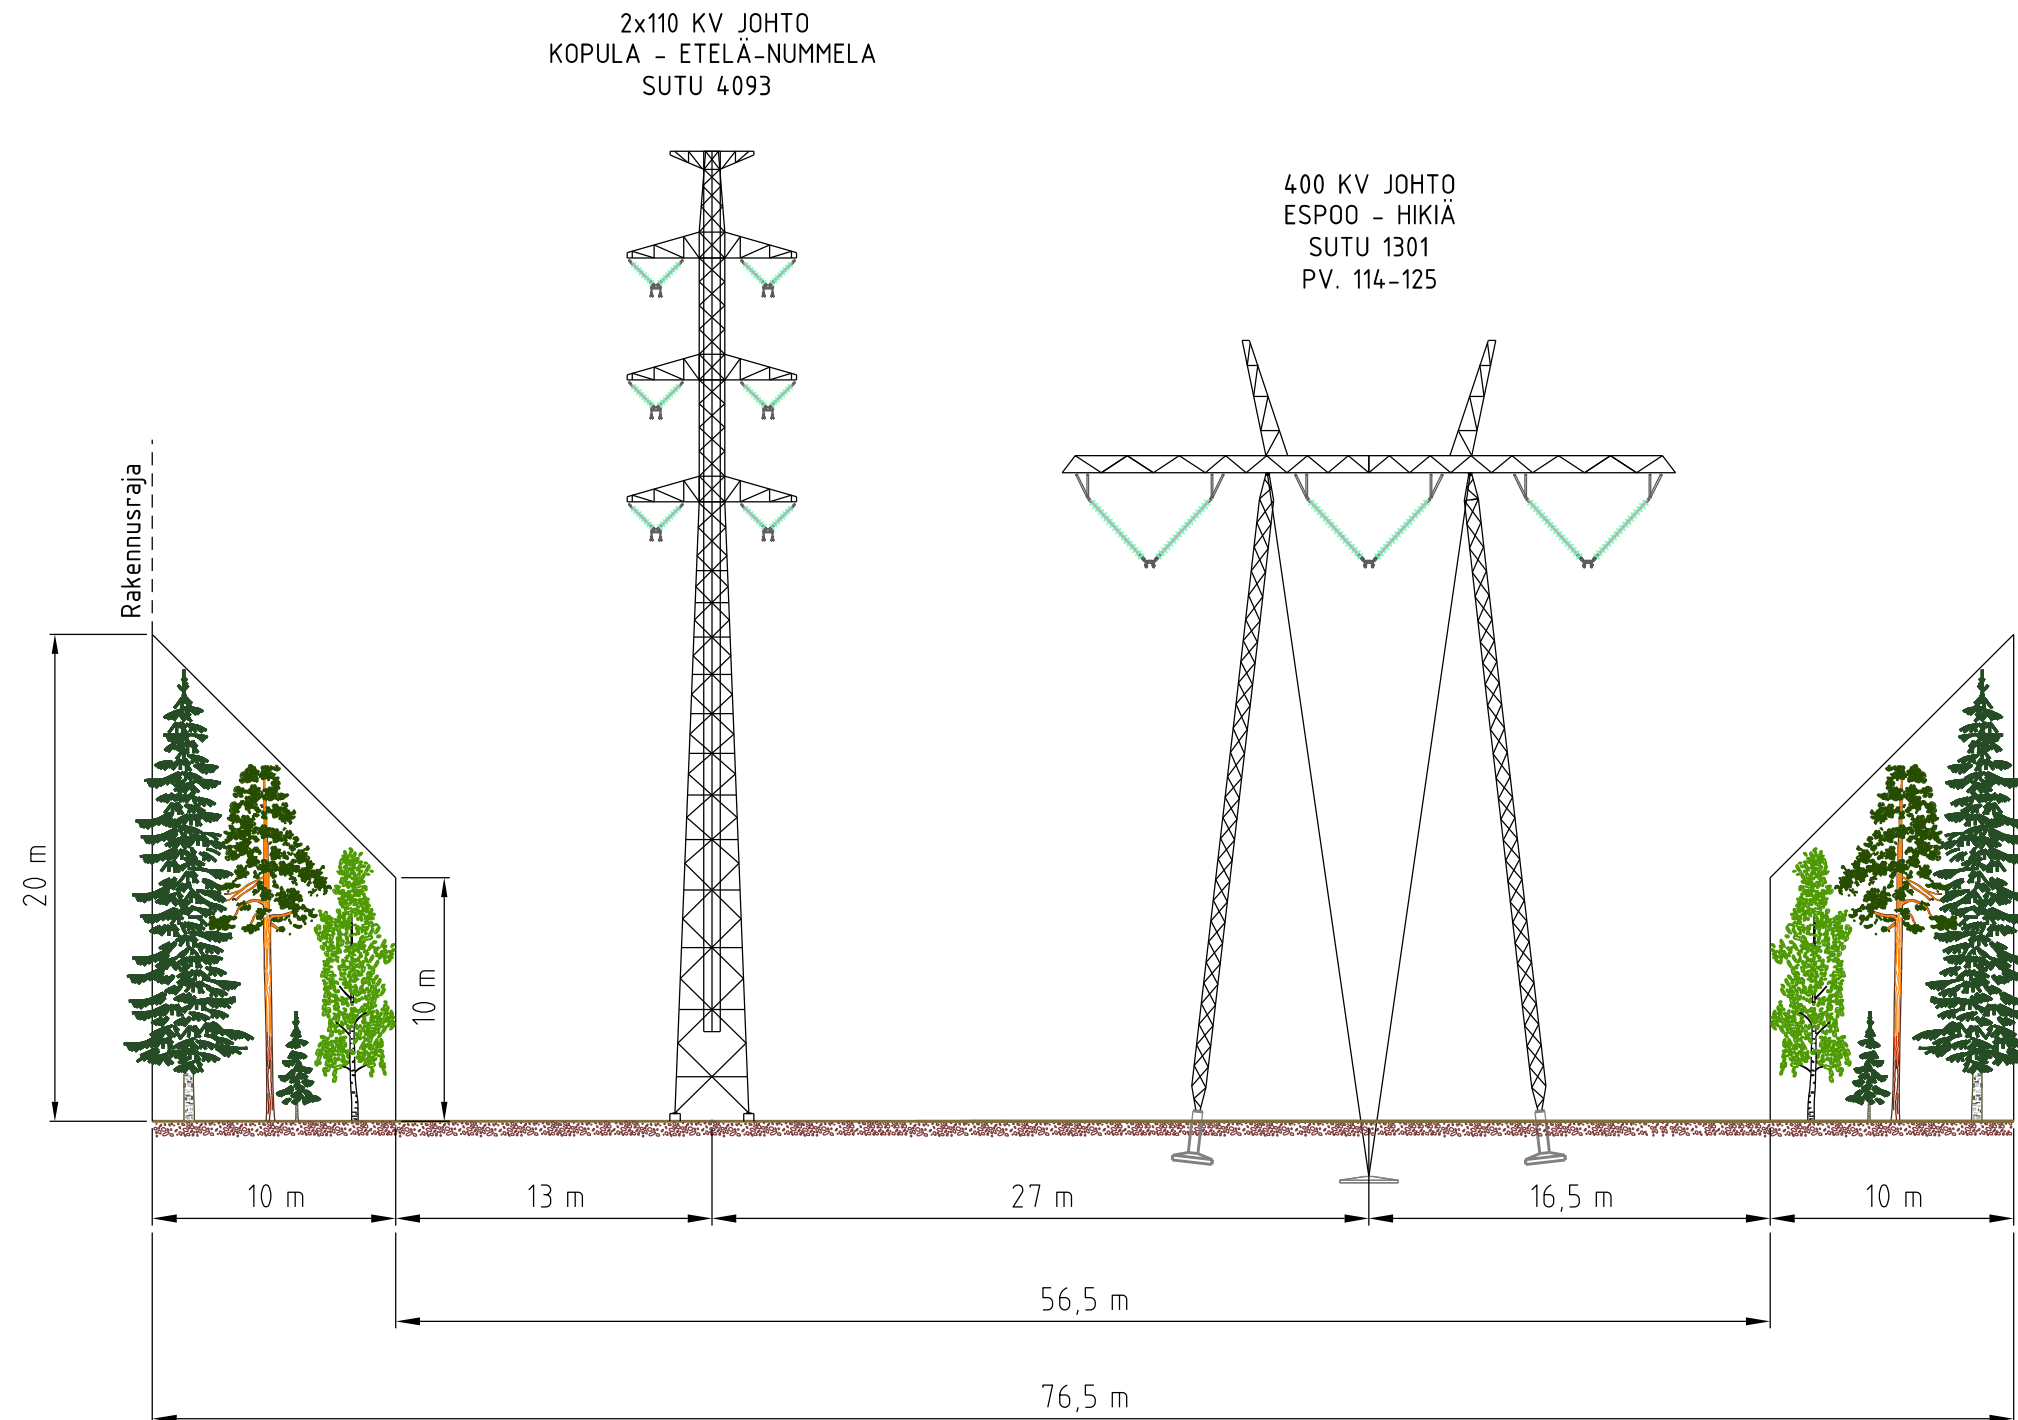

Koko A4	Suunnittelija H.Sipilä/12.9.2022	Tarkastaja A.Matilainen/12.9.2022	Hyväksyjä A.Matilainen/12.9.2022
Asiakas		Otsikko 2x110 KV JOHTO KOPULA - ETELÄ-NUMMELA JOHTOALUEKUVA	
		Piirustusnumero	Muutos
		Sivu	