

OLEMASSA OLEVA LUNASTUS 1317:
62m

FINGRID

Otsikko

2034 VIITAJÄRVI-SIMOJOKI 400 kV

JOHTOALUE PYLVÄSVÄLILLÄ: 1-4

Suunnittelija/pvm

Tark./pvm
15.3.2021 LEHP


Hyv./pvm
16.3.2021 JLÄH

Kuvattu

Piirt.
12.3.2021 JKIL

Lehtil
1

Org.yks.	Suhde	Taso/lehti	Koko	Kahde	Asiatunnus	Numero	Lehti	Muutos
			A4		AC-2034-2-1-002			M0
Korvattu							Hivittypvm	

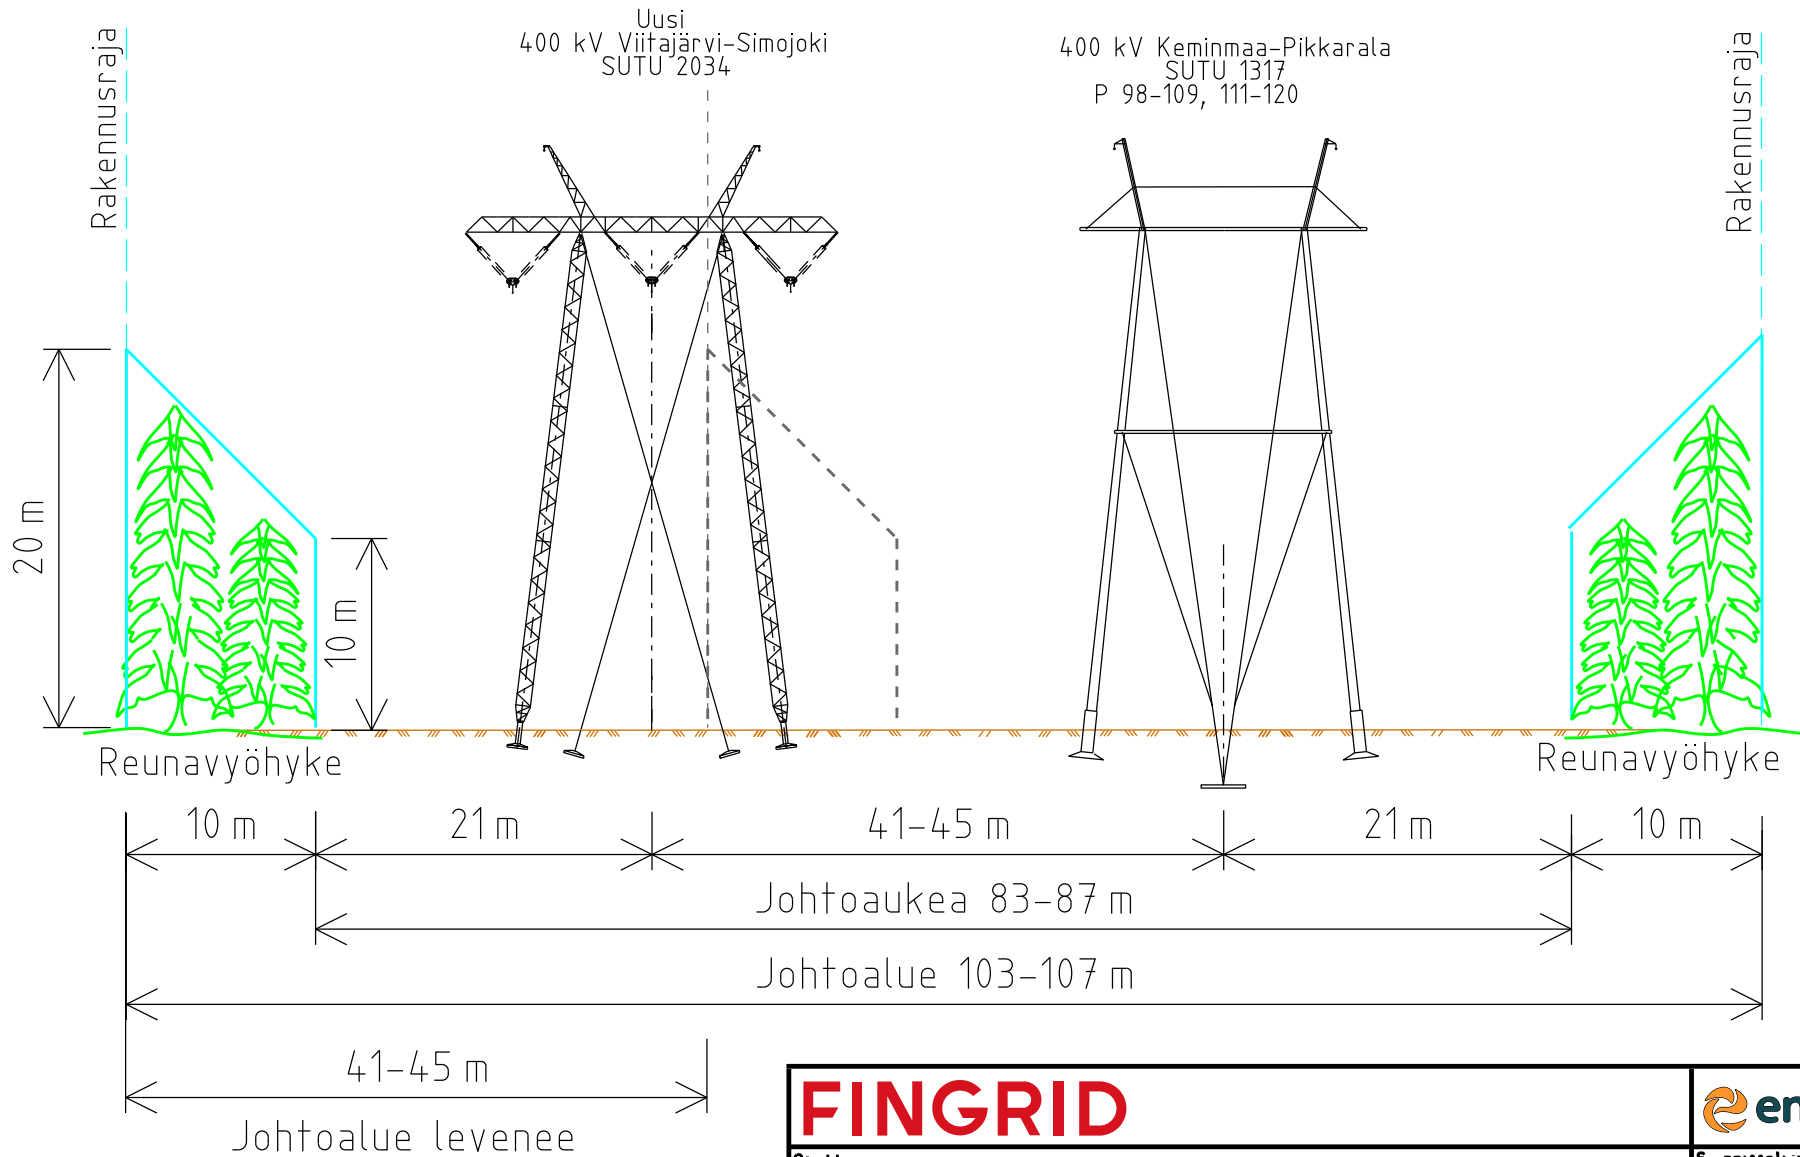

OLEMASSA OLEVA LUNASTUS 1317:
62m.

FINGRID

enersense

Otsikko

2034 VIITAJÄRVI-SIMOJOKI 400 kV

Suunnittelija/pvm

Terk./pvm

15.3.2021 LEHP

Hyv./pvm

16.3.2021 JLÄH

Kuvattu

Piirt.

12.3.2021 JKIL

Lehtil

2

Org.yks.

Suhde

Taso/loji

Koko

Kahde

Asiainum.

Numero

Lehti

Muutos

A4


AC-2034-2-1-002

M0

Korvaa

Korvattu

Hivituspvm

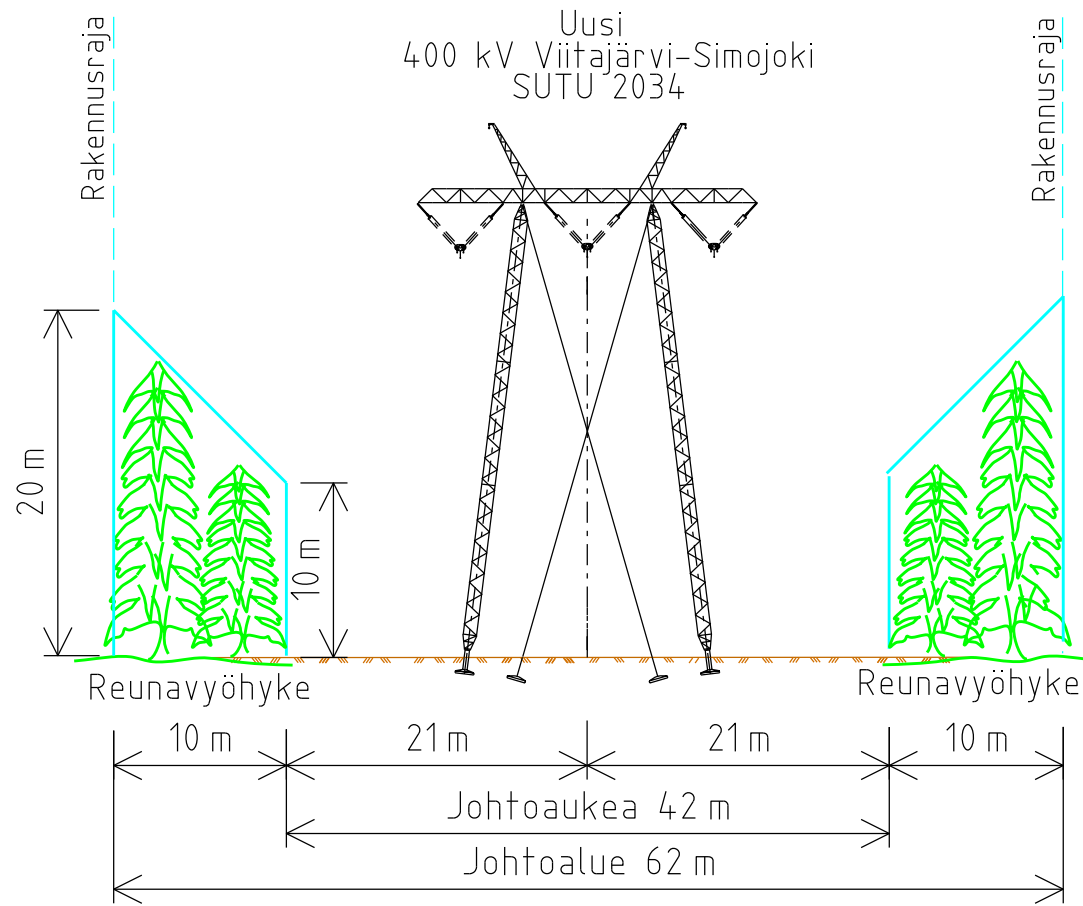

FINGRID

Otsikko

2034 VIITAJÄRVI-SIMOJOKI 400 KV

JOHTOALUE PYLVÄSVÄLILLÄ: 18-19, 57-72

Suunnittelija/pvm

Tark./pvm
15.3.2021 LEHP

Hyv./pvm
16.3.2021 JLÄH


Kuvattu

Piirt.
12.3.2021 JKIL

Lehtil

3

Org.yks.	Suhde	Taso/loji	Koko	Kahde	Asiainumero	Numero	Lehti	Muutos
			A4	AC-2034-2-1-002				M0
Korvaa						Korvattu		Hivytyspvm

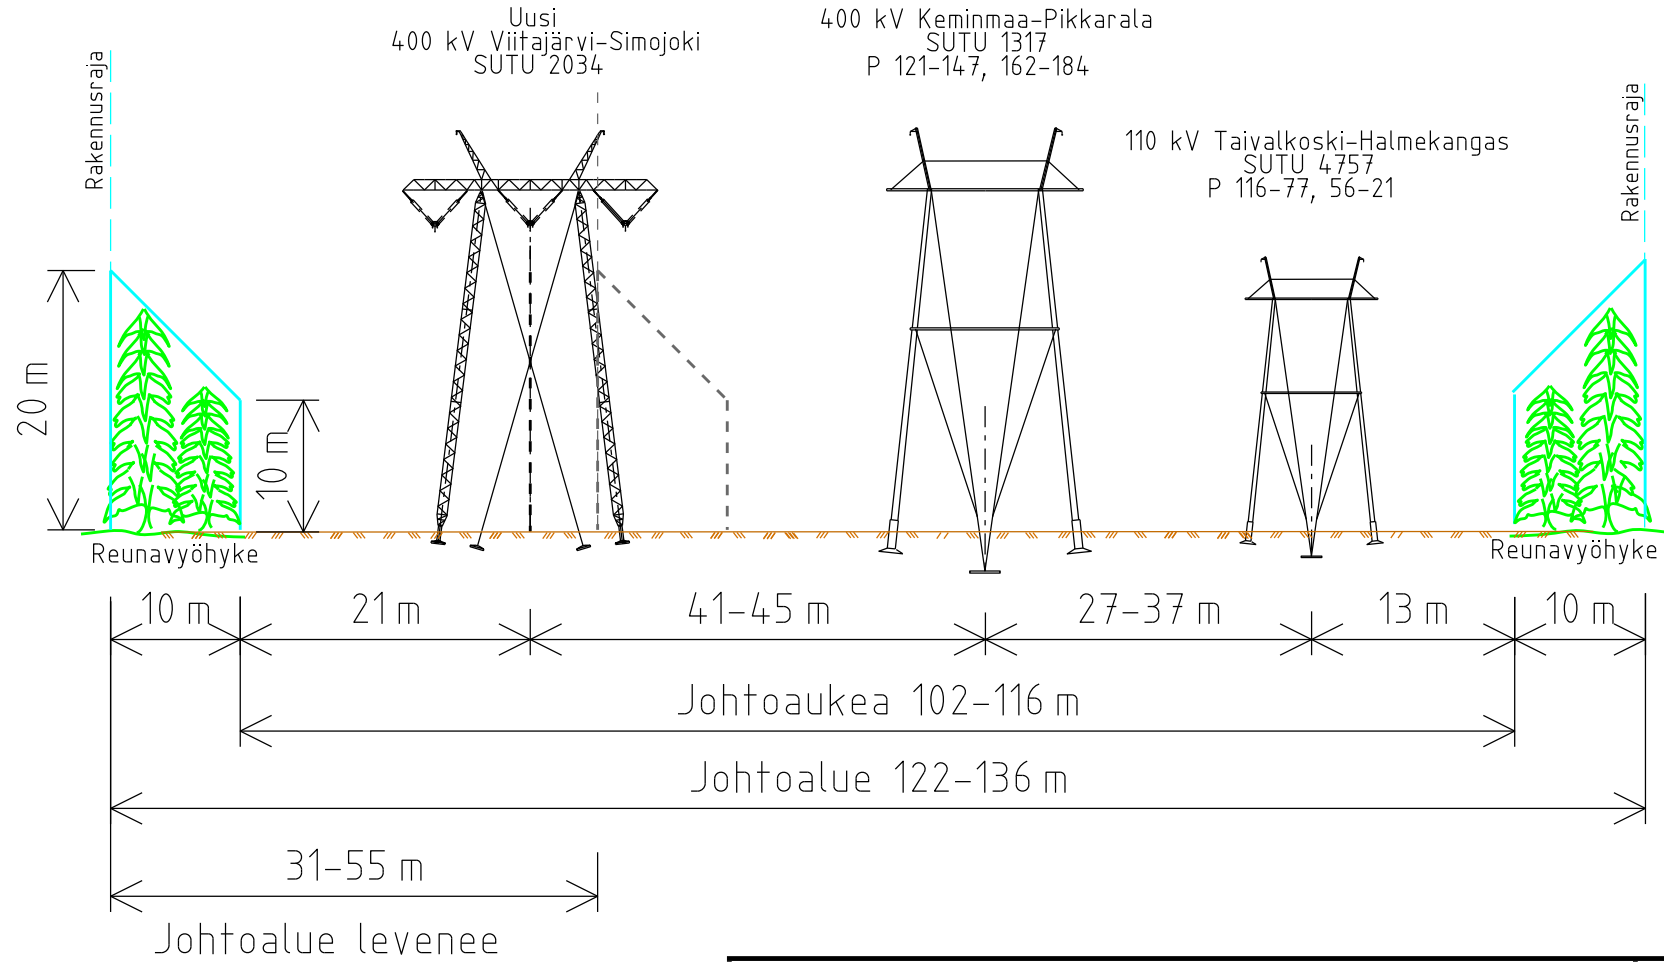

OLEMASSA OLEVA LUNASTUS 1317 + 4757:
81-91m.

FINGRID

enersense

Otsikko

2034 VIITAJÄRVI-SIMOJOKI 400 kV

JOHTOALUE PYLVÄSVÄLEILLÄ: 30-56, 73-97

Suunnittelija/pvm

Tark./pvm
15.3.2021 LEHP

Hyv./pvm
16.3.2021 JLÄH

Piirt.
12.3.2021 JKIL

Kuvattu

Lehti

4

Org.yks.

Suhde

Taso/lehti

Koko

A4

Kohde

AE-2034-2-1-002

Asiainumero

Numero

Lehti


Muutos

M0

Korvaa

Korvattu

Hiljytyspvm

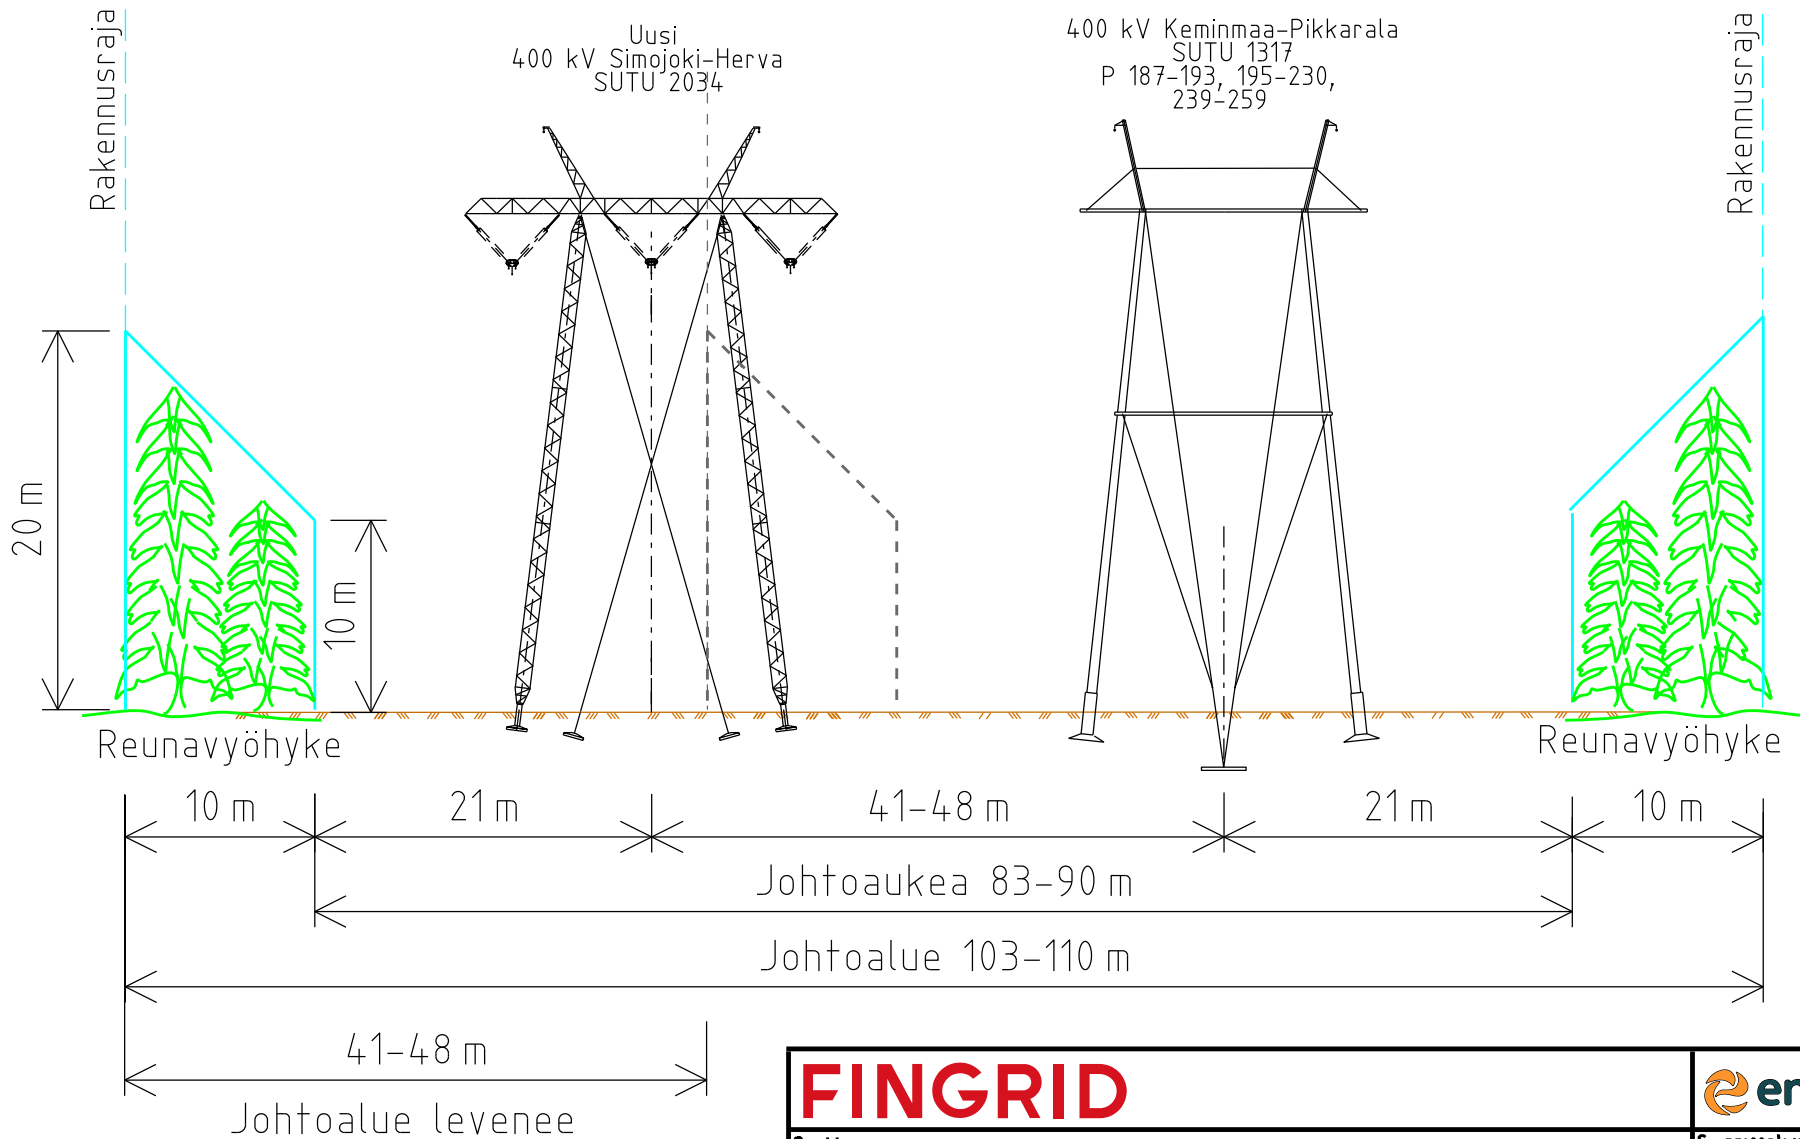

OLEMASSA OLEVA LUNASTUS 1317:
62m.

FINGRID

enersense

Otsikko

2034 SIMOJOKI-HERVA 400 kV

JOHTOALUE PYLVÄSVÄLEILLÄ: 101-107, 109-145, 155-176

Suunnittelija/pvm

Tark./pvm
15.3.2021 LEHP

Hyv./pvm

16.3.2021 JLÄH

Kuvattu

Piirt.

12.3.2021 JKIL

Lehti

1

Org.yks.

Suhde

Taso/lehti

Koko

Kohde

Asiainnustus

Numero

Lehti

Muutos

A4


AC-2034-2-1-101

M0

Korvaa

Korvattu

Hivytyspvm

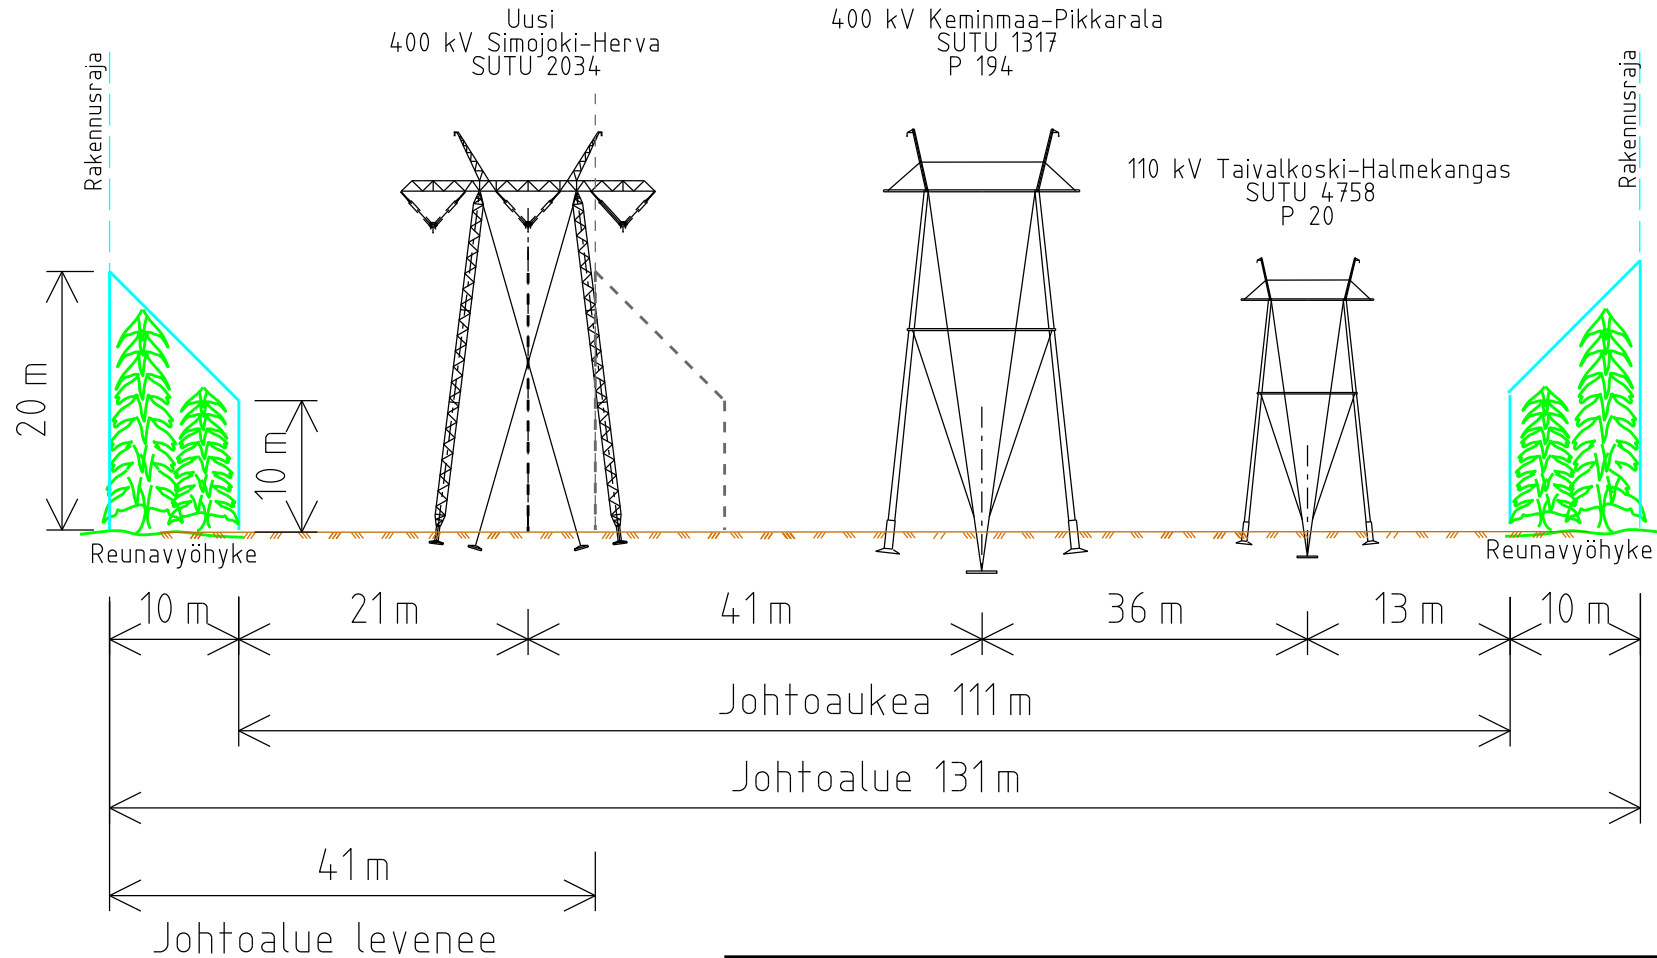

OLEMASSA OLEVA LUNASTUS 1317 + 4758:
90m.

FINGRID

Otsikko

2034 SIMOJOKI-HERVA 400 kV

JOHTOALUE PYLVÄÄLLÄ: 108

Suunnittelija/pvm

Tark./pvm
15.3.2021 LEHP

Hyv./pvm
16.3.2021 JLÄH


Kuvattu

Piirt.
12.3.2021 JKIL

Lehti

2

Org.yks.	Suhde	Taso/lehti	Koko	Kohde	Asiointinumero	Numero	Lehti	Muutos
			A4	AC-2034-2-1-101				M0
Korvaa				Korvattu			Hivytyspvm	

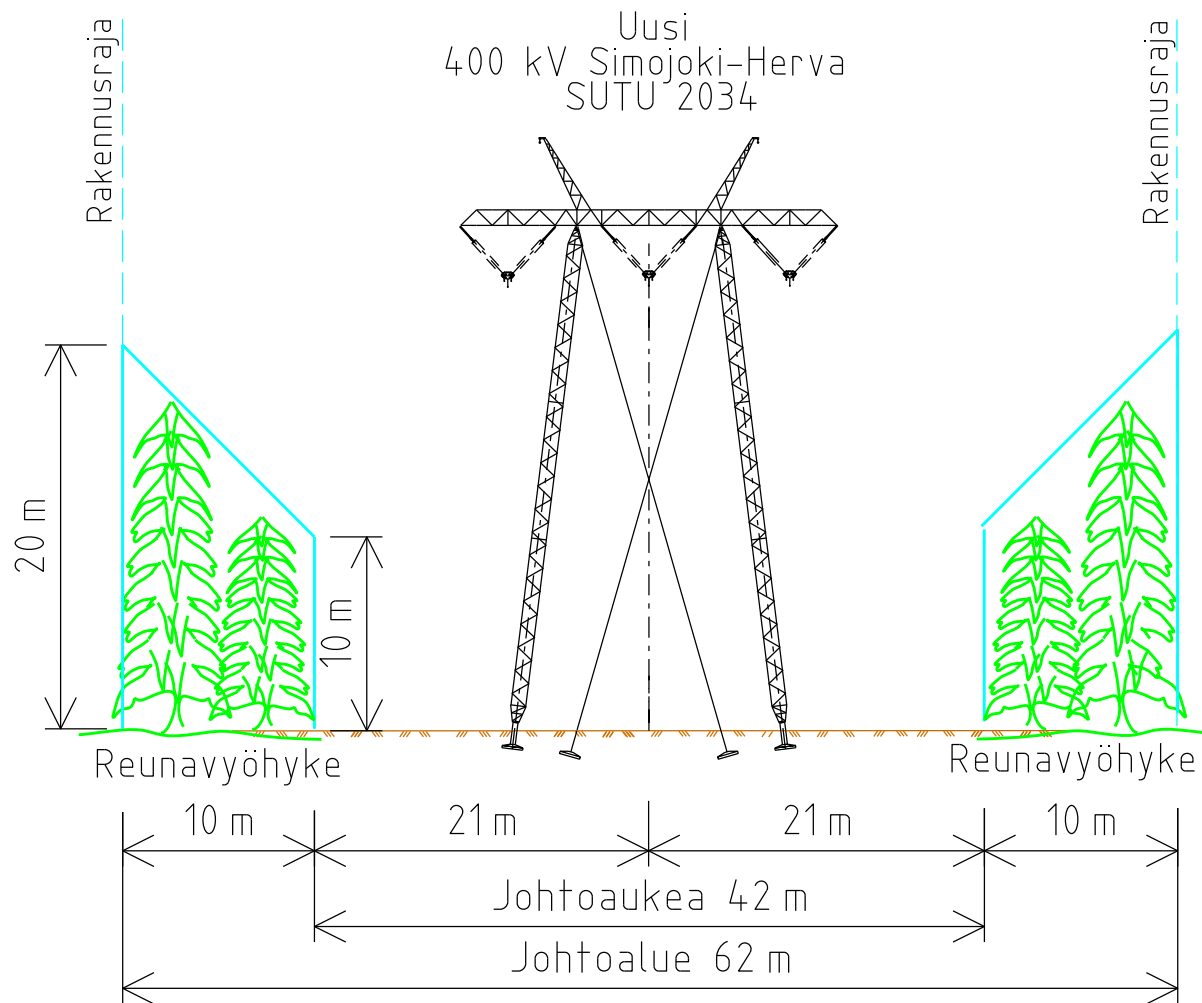

FINGRID

Otsikko

2034 SIMOJOKI-HERVA 400 kV

JOHTOALUE PYLVÄSVÄLEILLÄ: 146-154, 177-189

Suunnittelija/pvm

Terk./pvm
15.3.2021 LEHP

Hyv./pvm
16.3.2021 JLÄH


Kuvattu

Piirt.
12.3.2021 JKIL

Lehtil

3

Org.yks.	Suhde	Taso/loji	Koko	Kahde	Asiainnustus	Numero	Lehti	Muutos
			A4	AC-2034-2-1-101				M0
Korvaa							Hivittyspvm	

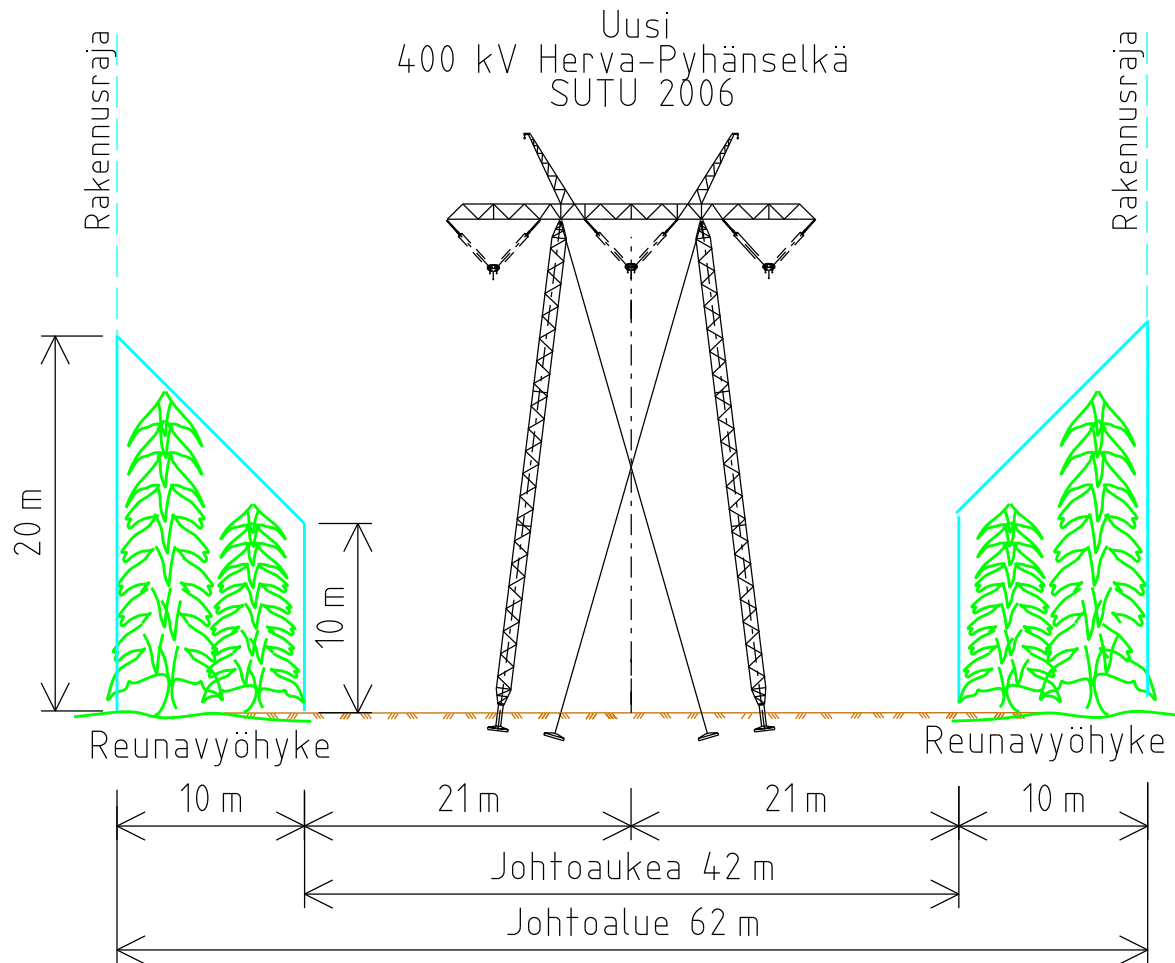

FINGRID

 enersense

Otsikko

2006 HERVA-PYHÄNSELKÄ 400 kV

JOHTOALUE PYLVÄSVÄLILLÄ: 2-201

Suunnittelija/pvm

Tark./pvm

15.3.2021 LEHP

Hyv./pvm

16.3.2021 JLÄH

Kuvattu

Piirt.

12.3.2021 JKIL

Lehtil

1

Org.-yks.

Suhde

Taso/lehti

Koko

Kahde

Asiainumero

Numero

Lehti

Muutos

A4


AC-2006-2-1-002

M0

Korvaa

Korvattu

Hivytyspvm

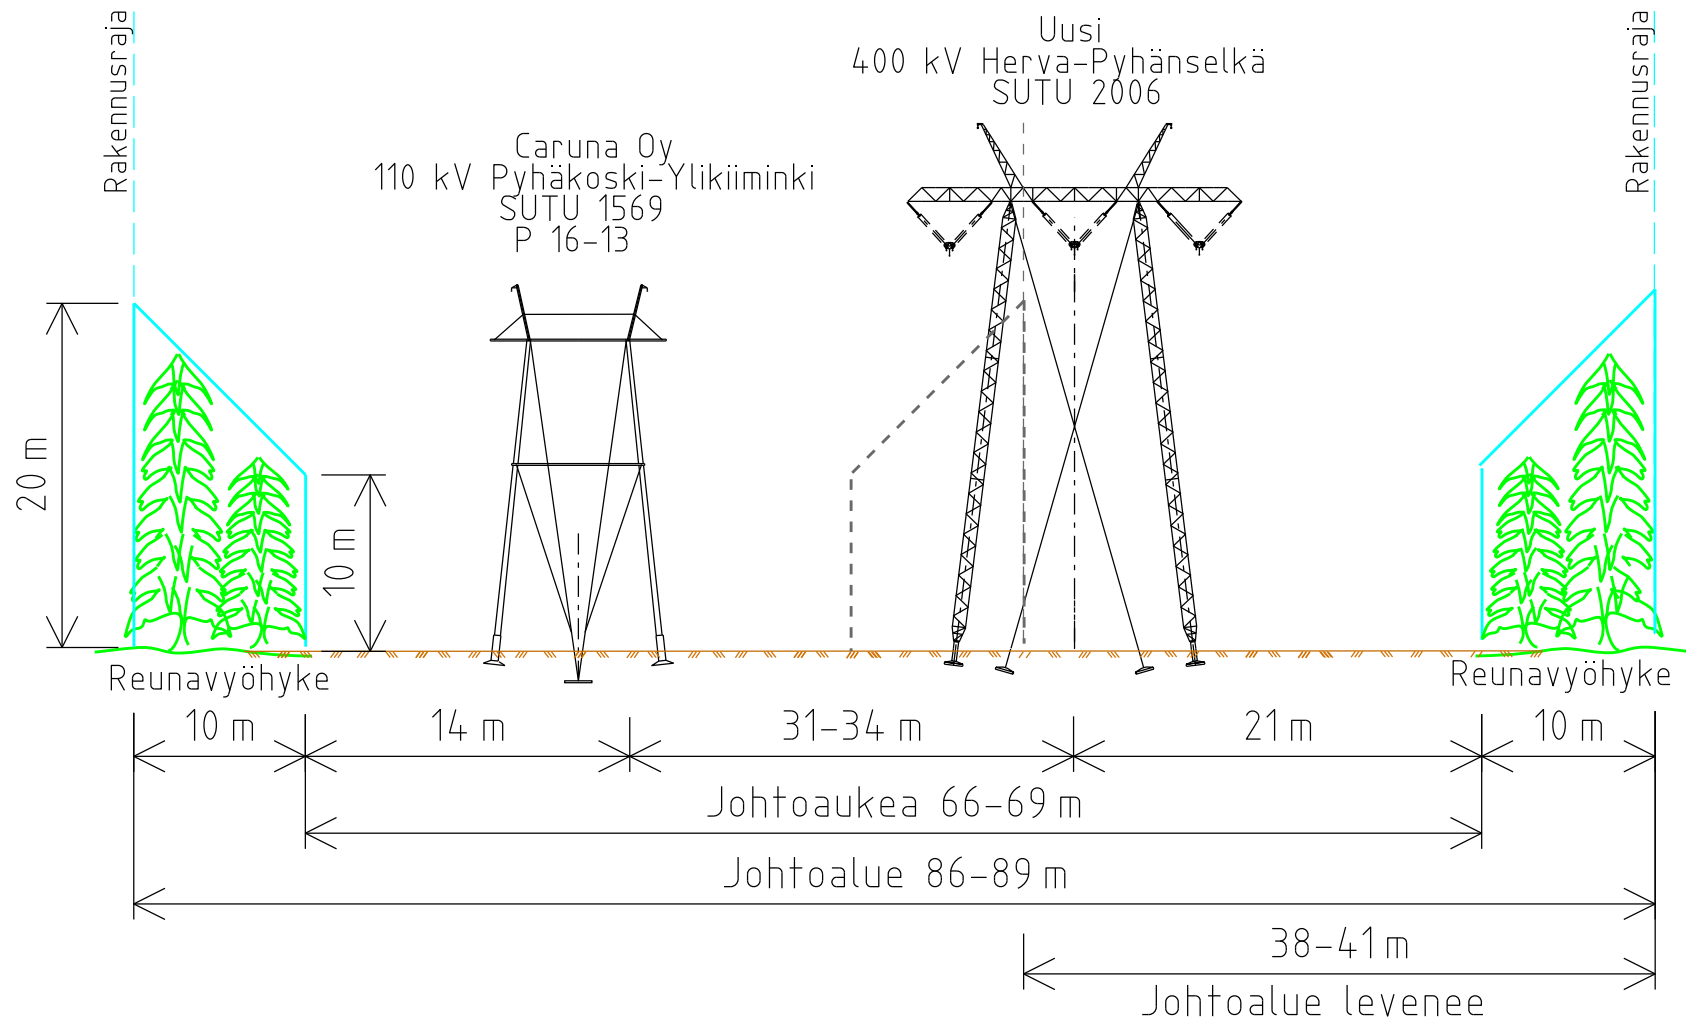

OLEMASSA OLEVA LUNASTUS 1569:
48m.

FINGRID

enersense

Otsikko

2006 HERVA-PYHÄNSELKÄ 400 kV

Suunnittelija/pvm

Tark./pvm

15.3.2021 LEHP

Hyv./pvm

16.3.2021 JLÄH

Kuvattu

JOHTOALUE PYLVÄSVÄLILLÄ: 202-204

Piirt.

12.3.2021 JKIL

Lehtil

2

Org.yks.

Suhde

Taso/lehti

Koko

A4

Kahde

Asiatunnus

Numero

Lehti

Muutos


AC-2006-2-1-002

M0

Korvaa

Korvattu

Hivytyspvm

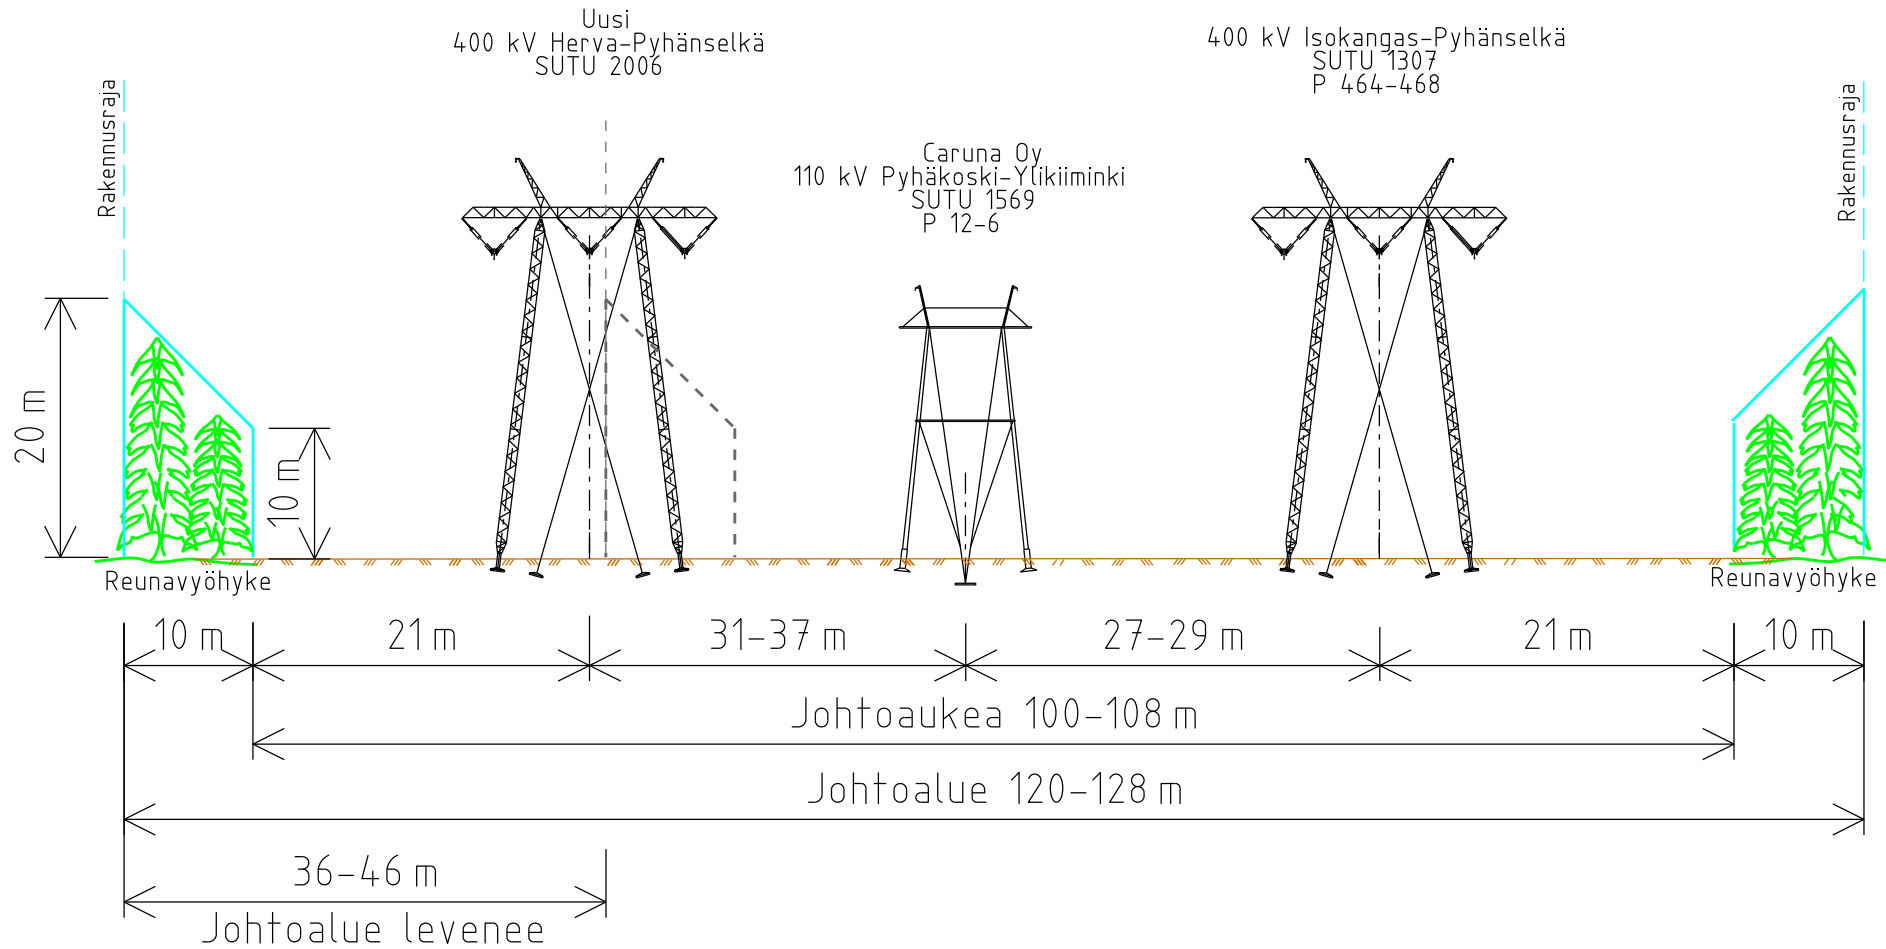

OLEMASSA OLEVA LUNASTUS 1569 + 1307:
82-84m.

FINGRID

enersense

Otsikko

2006 HERVA-PYHÄNSELKÄ 400 kV

Suunnittelija/pvm

Tark./pvm
15.3.2021 LEHP


Hyv./pvm
16.3.2021 JLÄH

Kuvattu

Piirt.
12.3.2021 JKIL


Lehtil
3

Org.yks.	Suhde	Taso/lehti	Koko	Kahde	Asiainumero	Numero	Lehti	Muutos
			A4	AC-2006-2-1-002				M0
Korvaa							Korvattu	Hivittyspvm

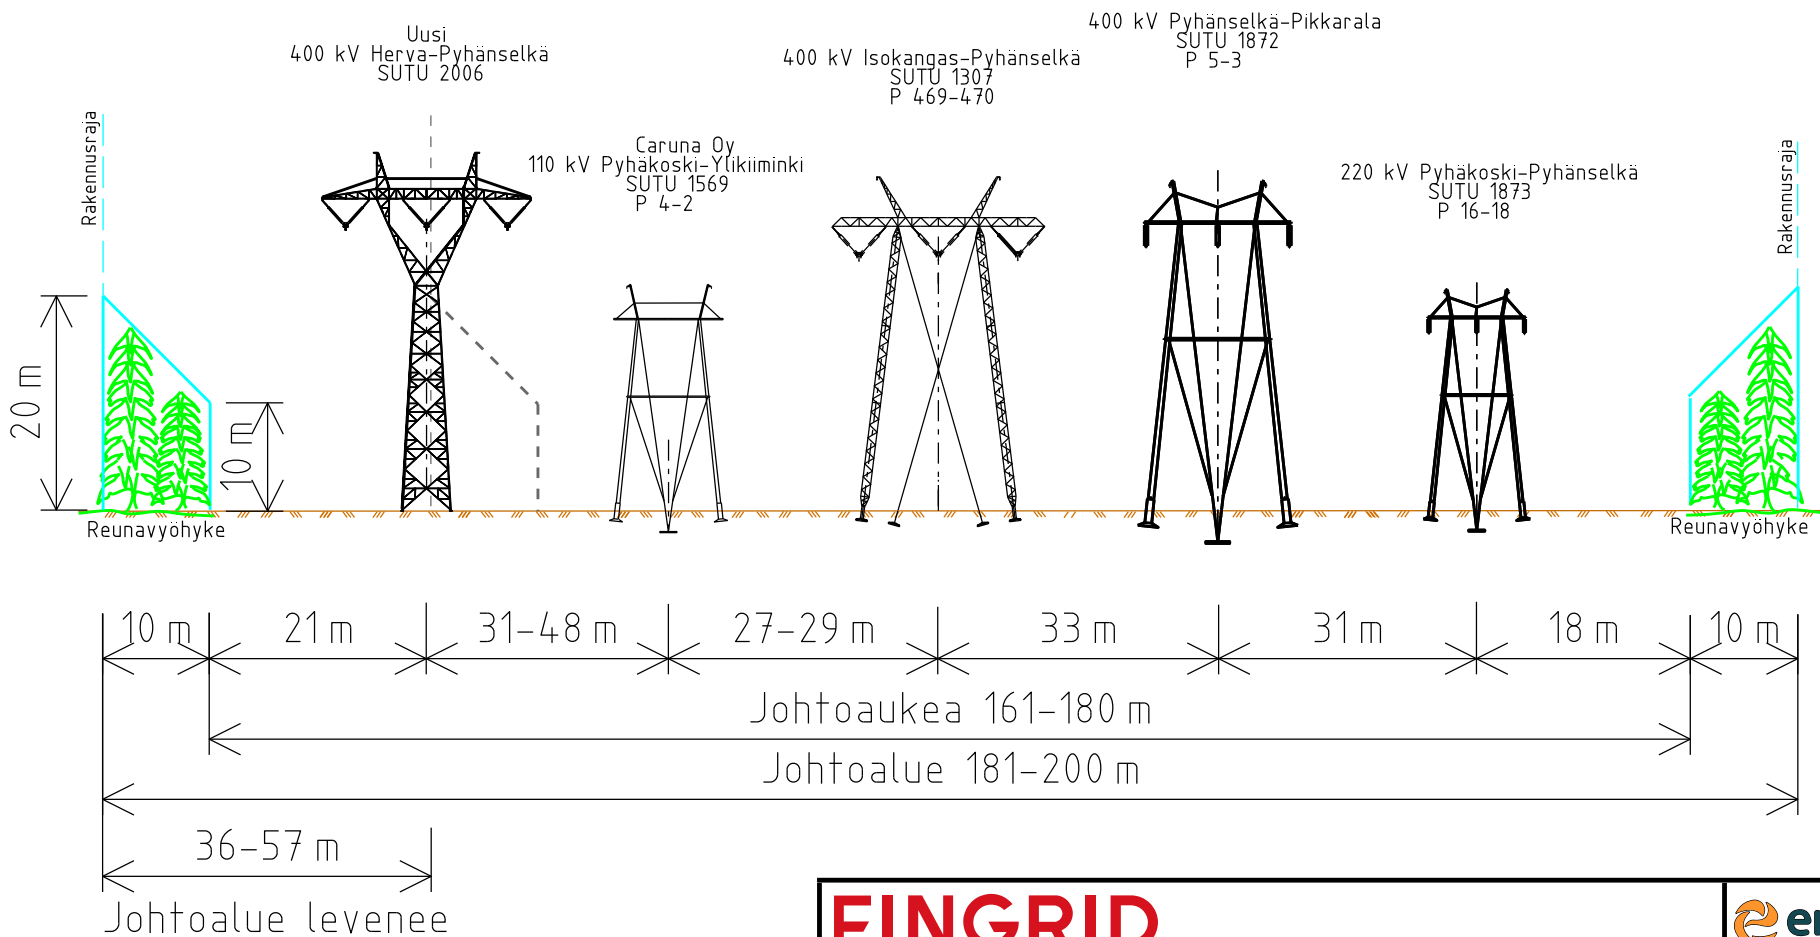

OLEMASSA OLEVA LUNASTUS
 1569 + 1307 + 1872 + 1873:
 143-145m.

FINGRID								
Otsikko						Suunnittelija/pvm		
2006 HERVA-PYHÄNSELKÄ 400 kV						Tark./pvm		
						15.3.2021 LEHP		
JOHTOALUE PYLVÄSVÄLILLÄ: 211-212						Hyv./pvm		Kuvattu
						16.3.2021 JLÄH		
						Piiirt.		Lehti
						12.3.2021 JKIL		4
Org.yks.	Suhde	Taso/laji	Koko	Kohde	Asiainnustus	Numero	Lehti	Muutos
			A4	AC-2006-2-1-002				M0
Korvaa			Korvattu				Hivi tyyppvm	

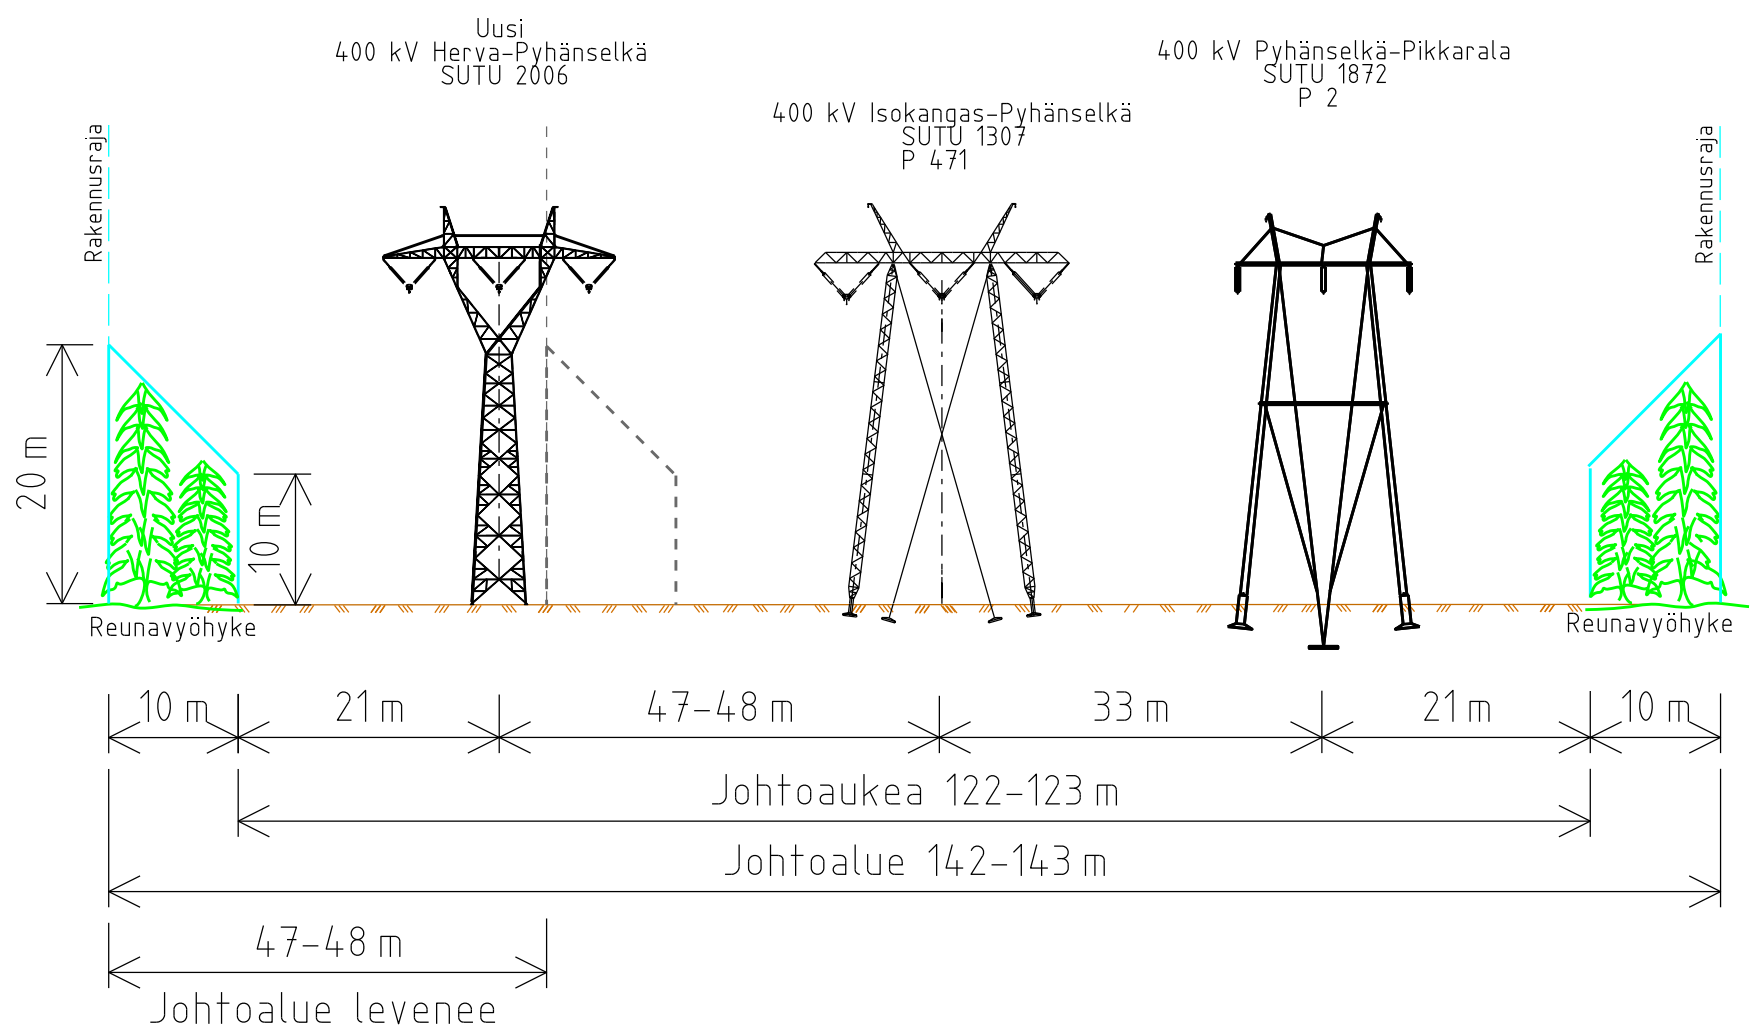

OLEMASSA OLEVA LUNASTUS 1307 + 1872:
95m.

FINGRID						
Otsikko					Suunnittelija/pvm	
2006 HERVA-PYHÄNSELKÄ 400 kV					Tark./pvm	
					15.3.2021 LEHP	
JOHTOALUE PYLVÄSVÄLILLÄ: 213-214					Hyv./pvm	Kuvattu
					16.3.2021 JLÄH	
					Pirt.	Lehti
					12.3.2021 JKIL	5
Org.yks.	Suhde	Taso/lehti	Koko	Kohde	Asiainumero	Numero
			A4	AC-2006-2-1-002		
Korvaa			Korvattu			Muutos
						M0
					Hivytyspvm	