Tyyppipoikkileikkaus pl 0+20

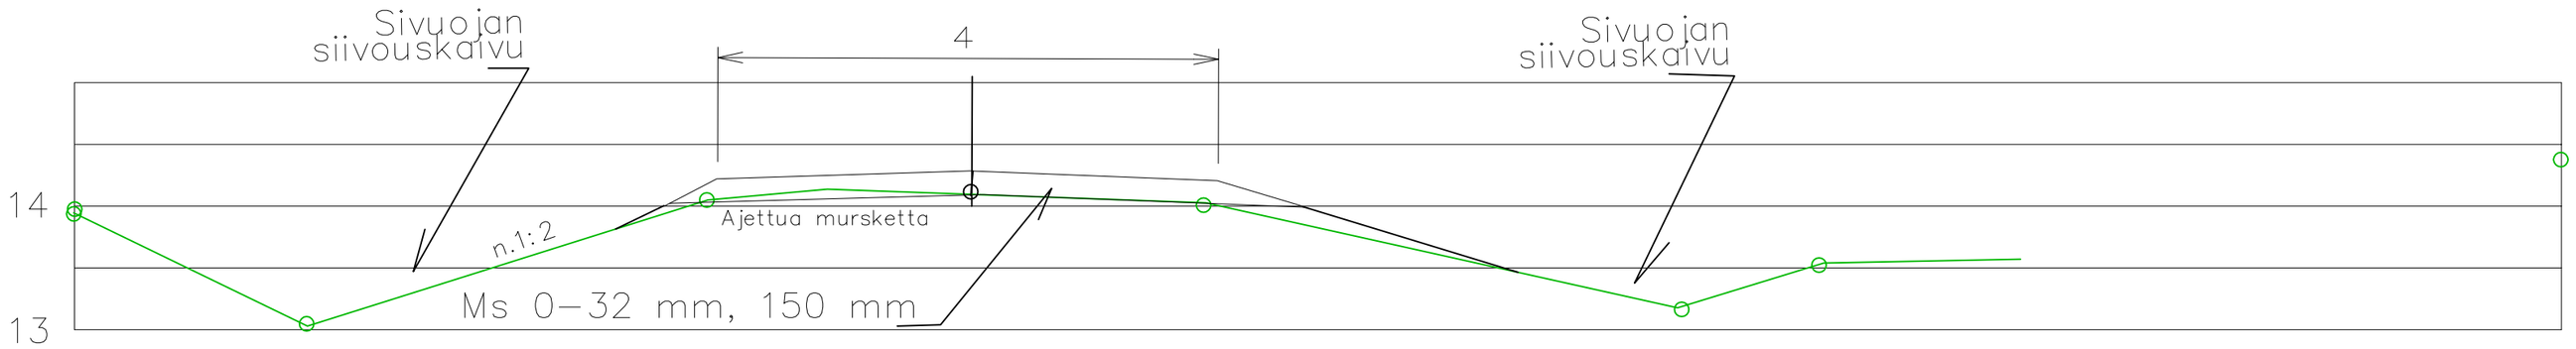

1:100

Tyyppipoikkileikkaus pl 2+00

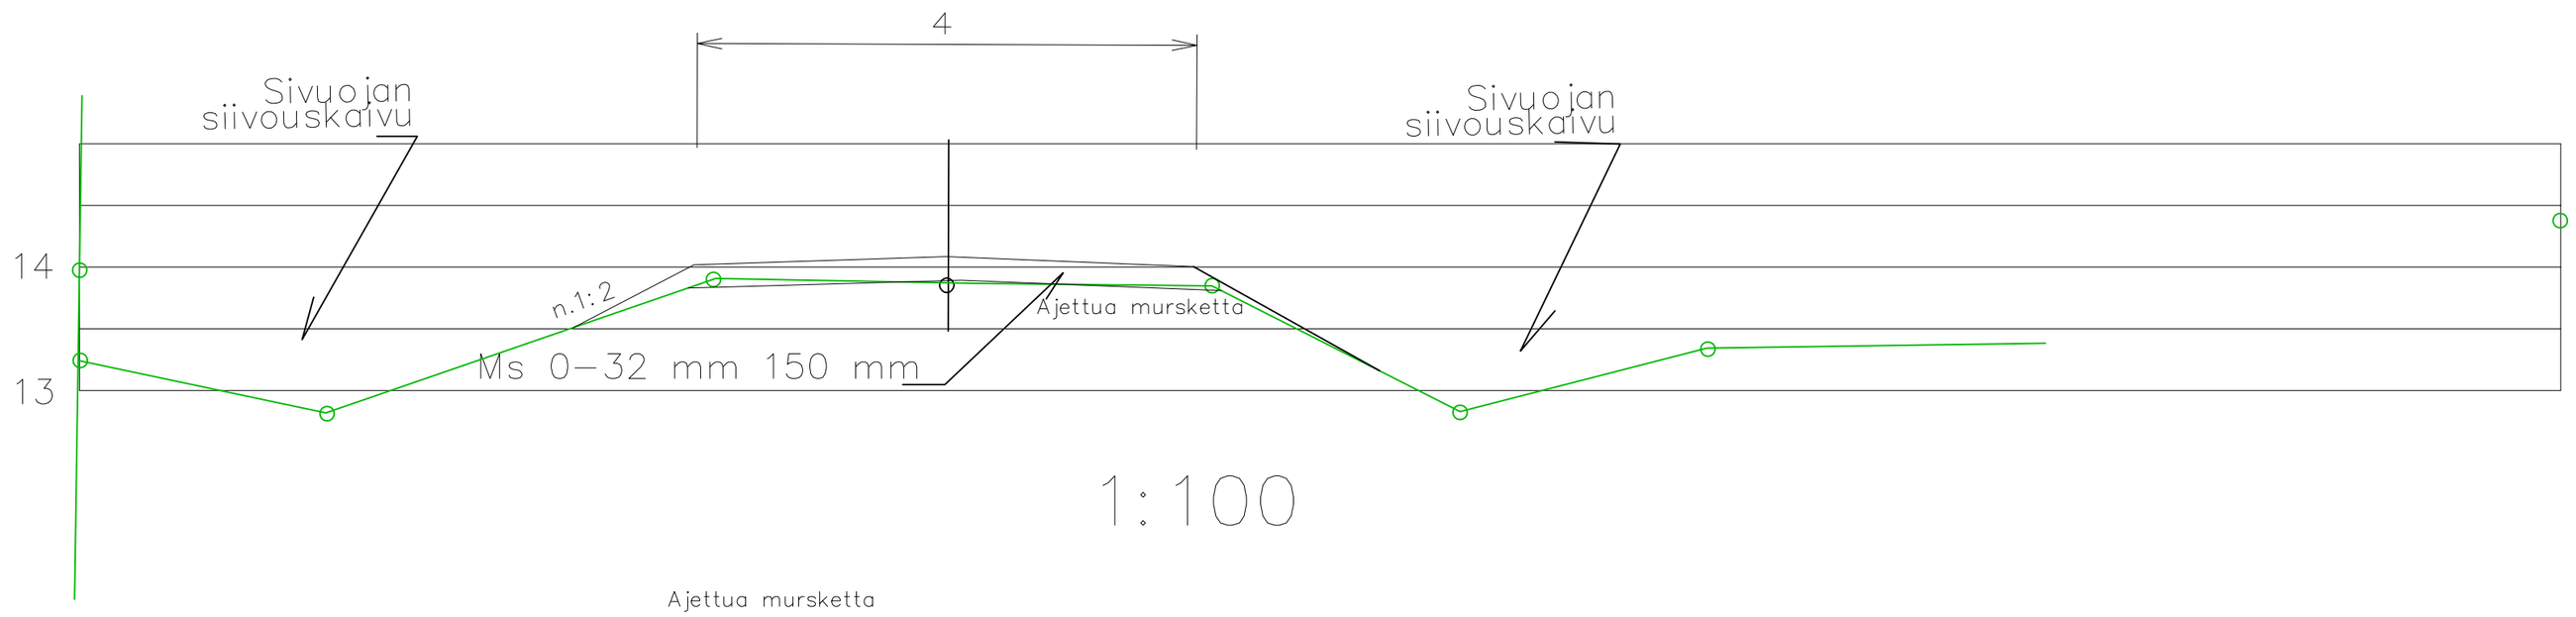

1:100

Suunnitteluala	Kortteli/tontti	Tila/Rno.	Piir. no Liite no 2
Hanke, kunta Raumo–Liakan tilusjärjestely Tornio Kaitamaan metsätie			Mittakaava 1:100 Korkeusjärjestelmä N 2000 Koordinaatisto
Maveplan Kiilakiventie 1 90250 OULU p. 08-5349 400 fax 08-373 307 etunimi.sukunimi@maveplan.fi	Maastotöiden tekijä/aika Antti Väärni Päiväys 23.9.2021 Vastaava suunnittelija Tarmo Kämä		Piirustuksen sisältö Tyyppipoikkileikkaukset Muutos