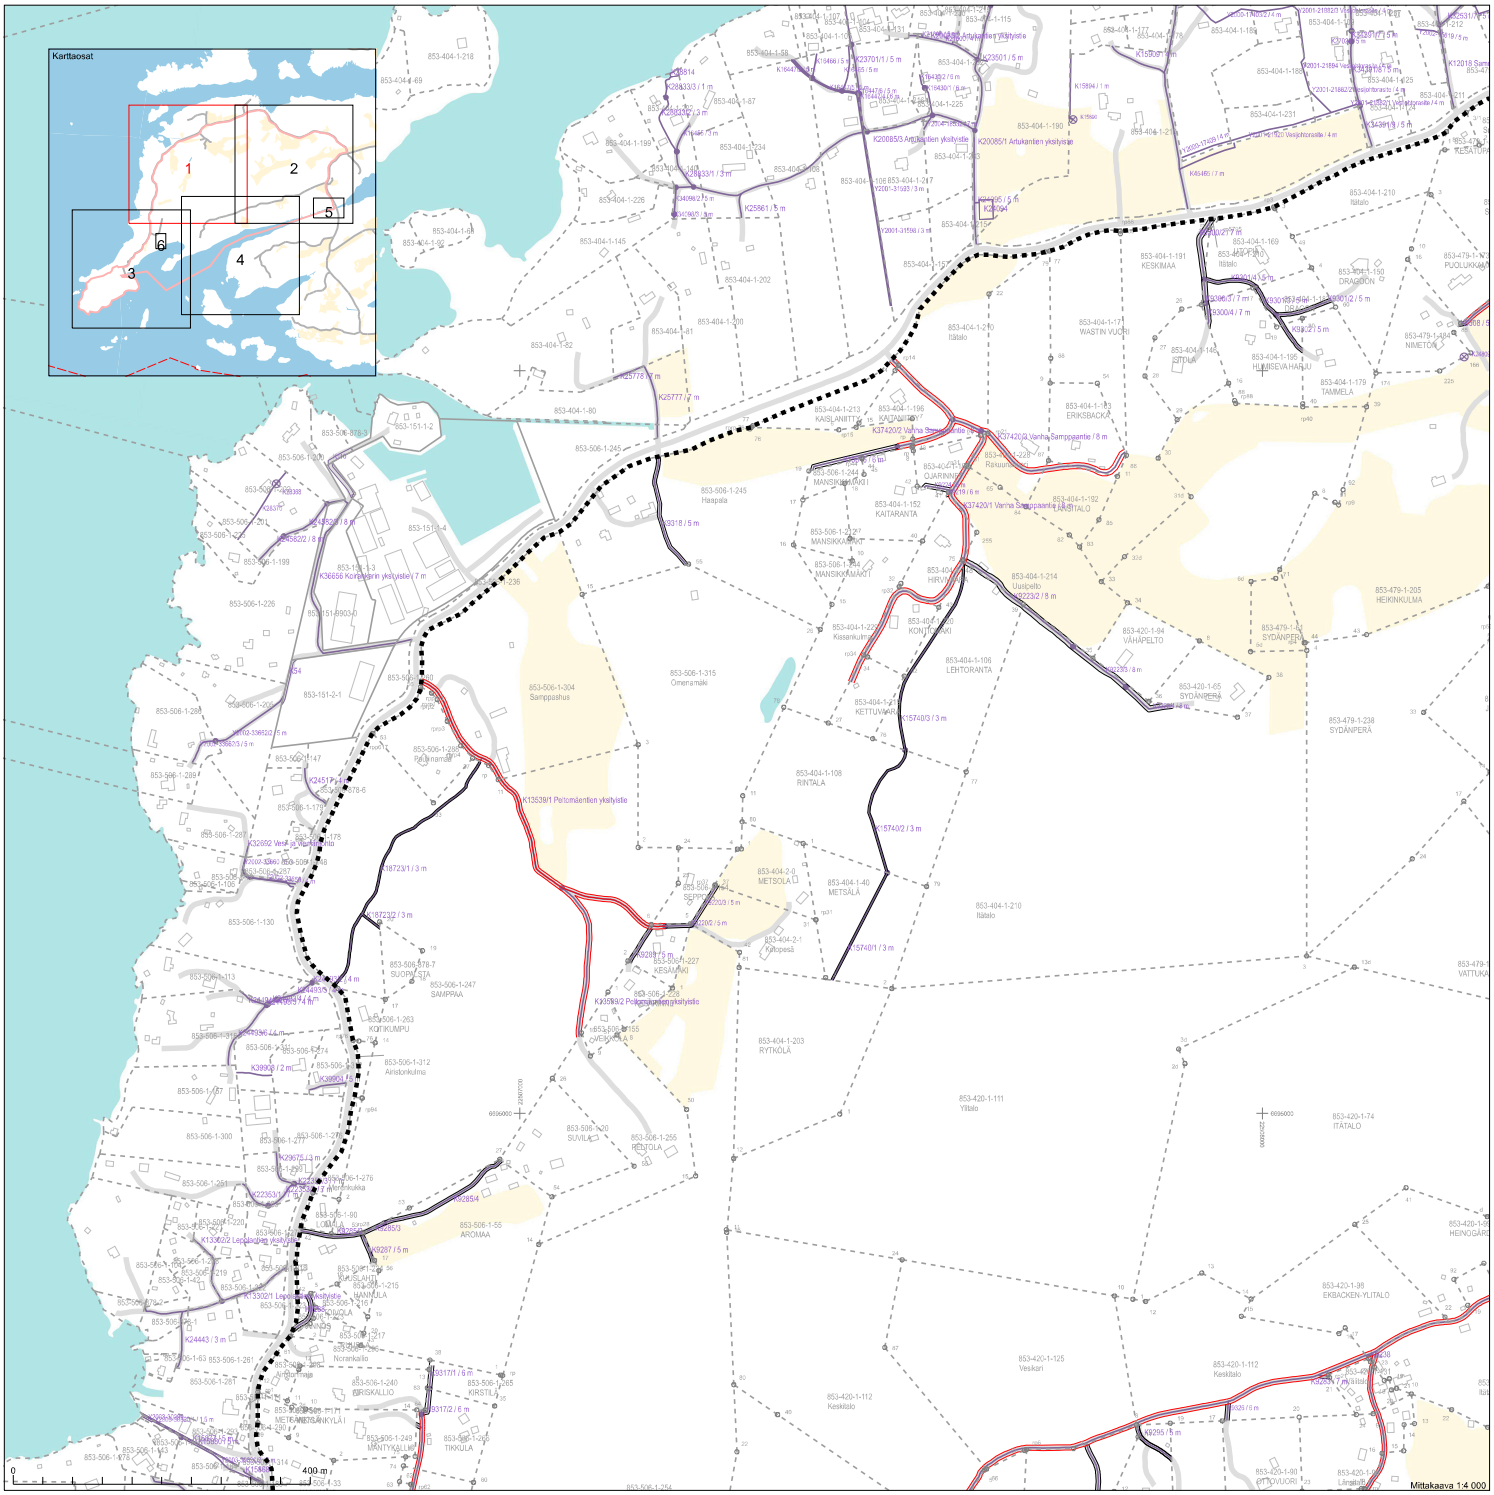
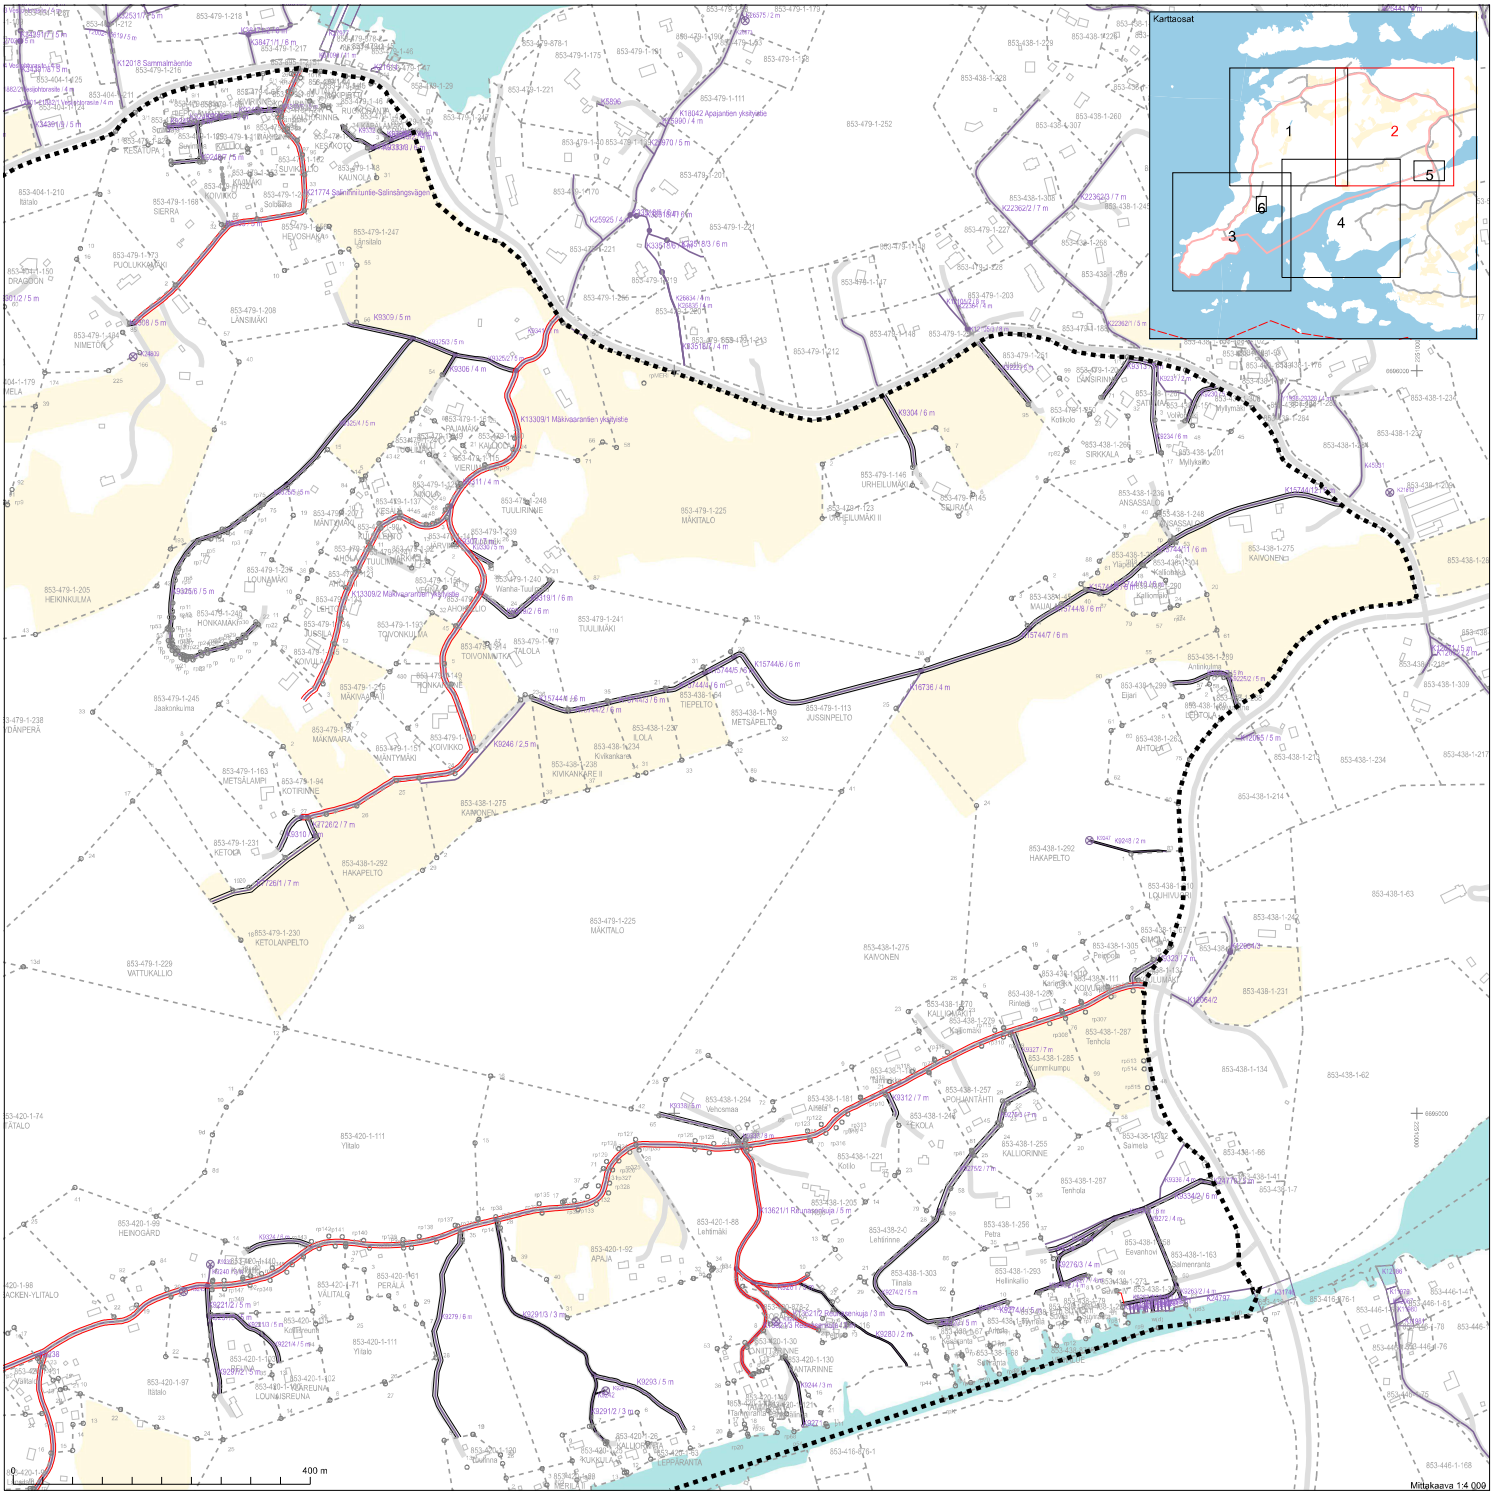
MML MAANMITTAUSLAITOS

Toimituskartta
Toimitusnumero 2023-706153

MMLm/162/33/2023
1 (6)




Koordinaatitjärjestelmä: ETRS-GKn/peruskoordinaatisto




Mittakaava 1:4 000

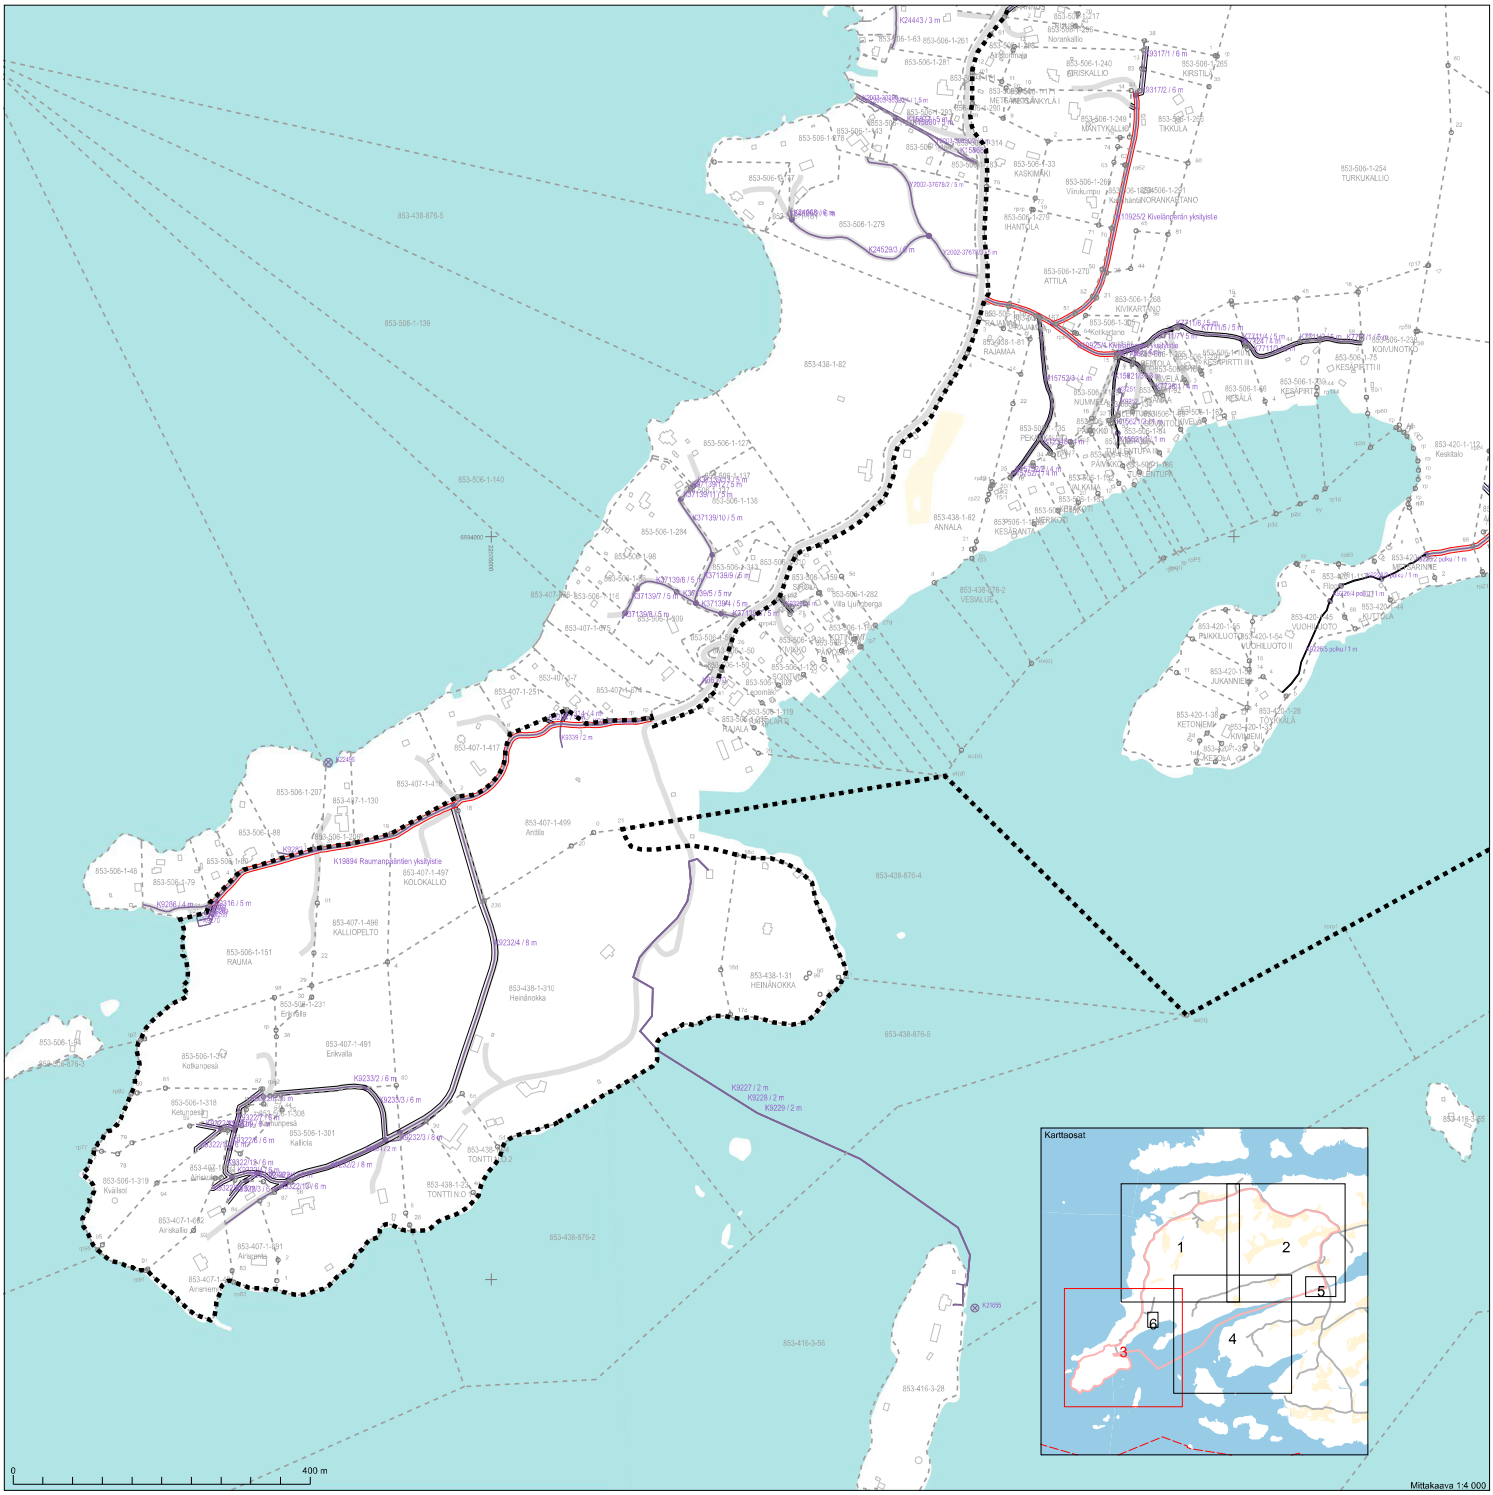Koordinaatitjärjestelmä: ETRS-GKn/peruskoordinaatisto




Mittakaava 1:4 000

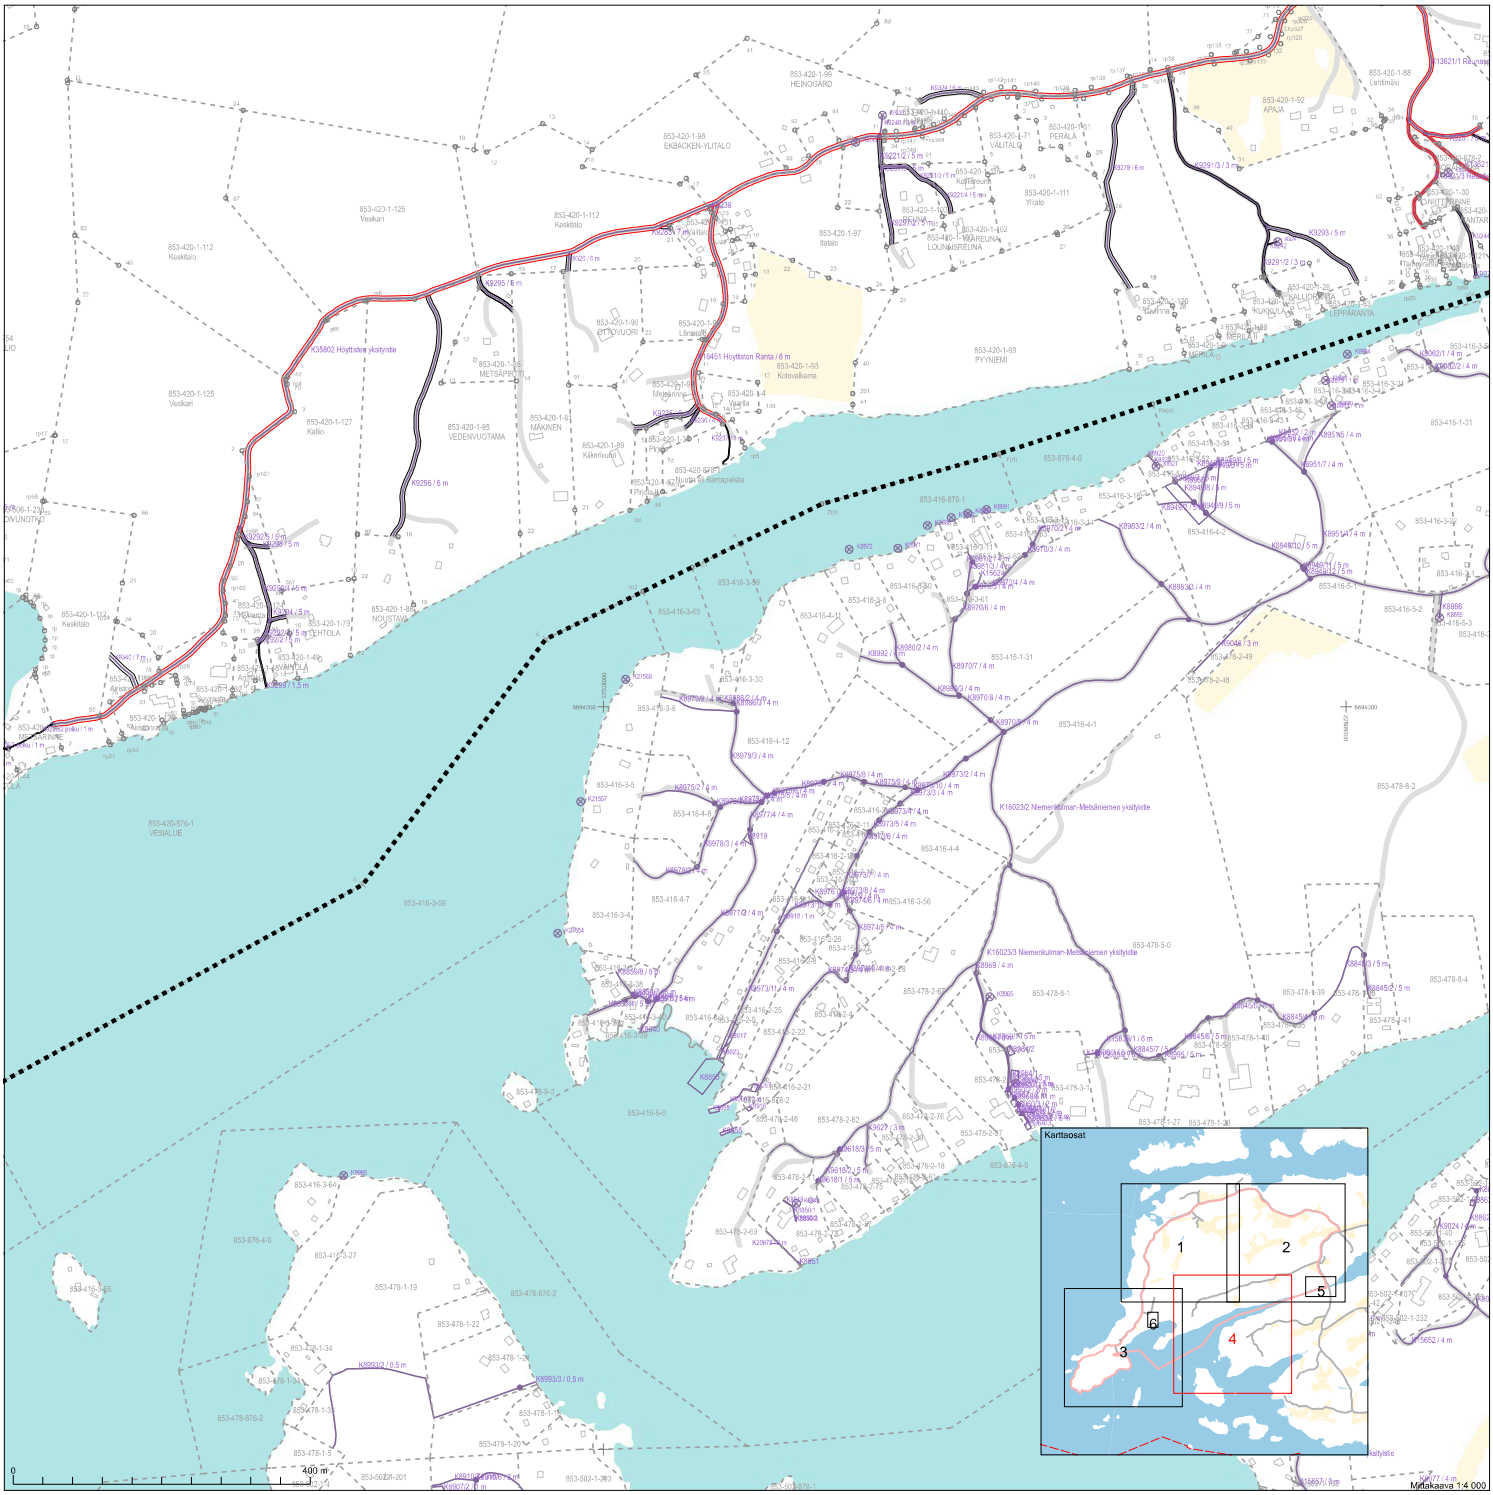
Koordinaatitjärjestelmä: ETRS-GKn/peruskoordinaatisto



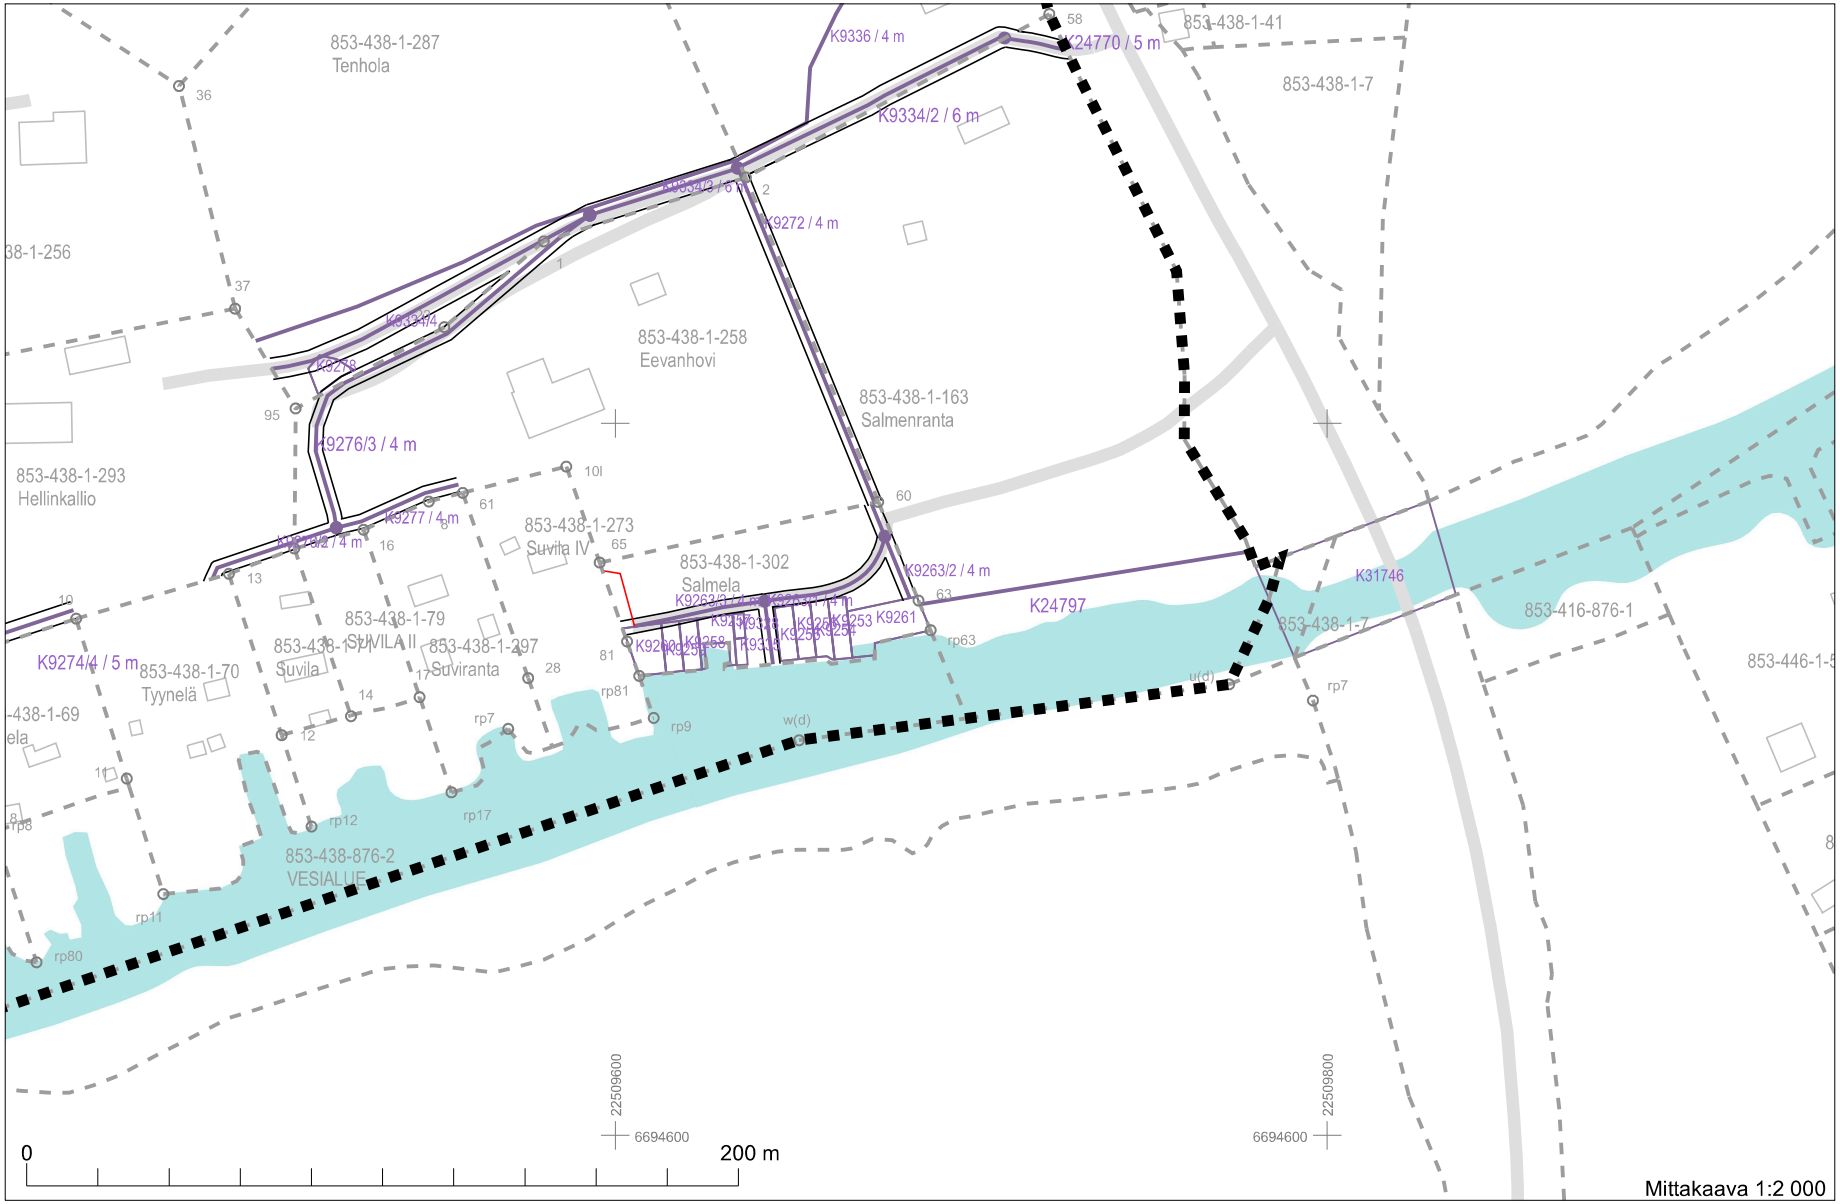Koordinaatitjärjestelmä: ETRS-GKn/peruskoordinaatisto














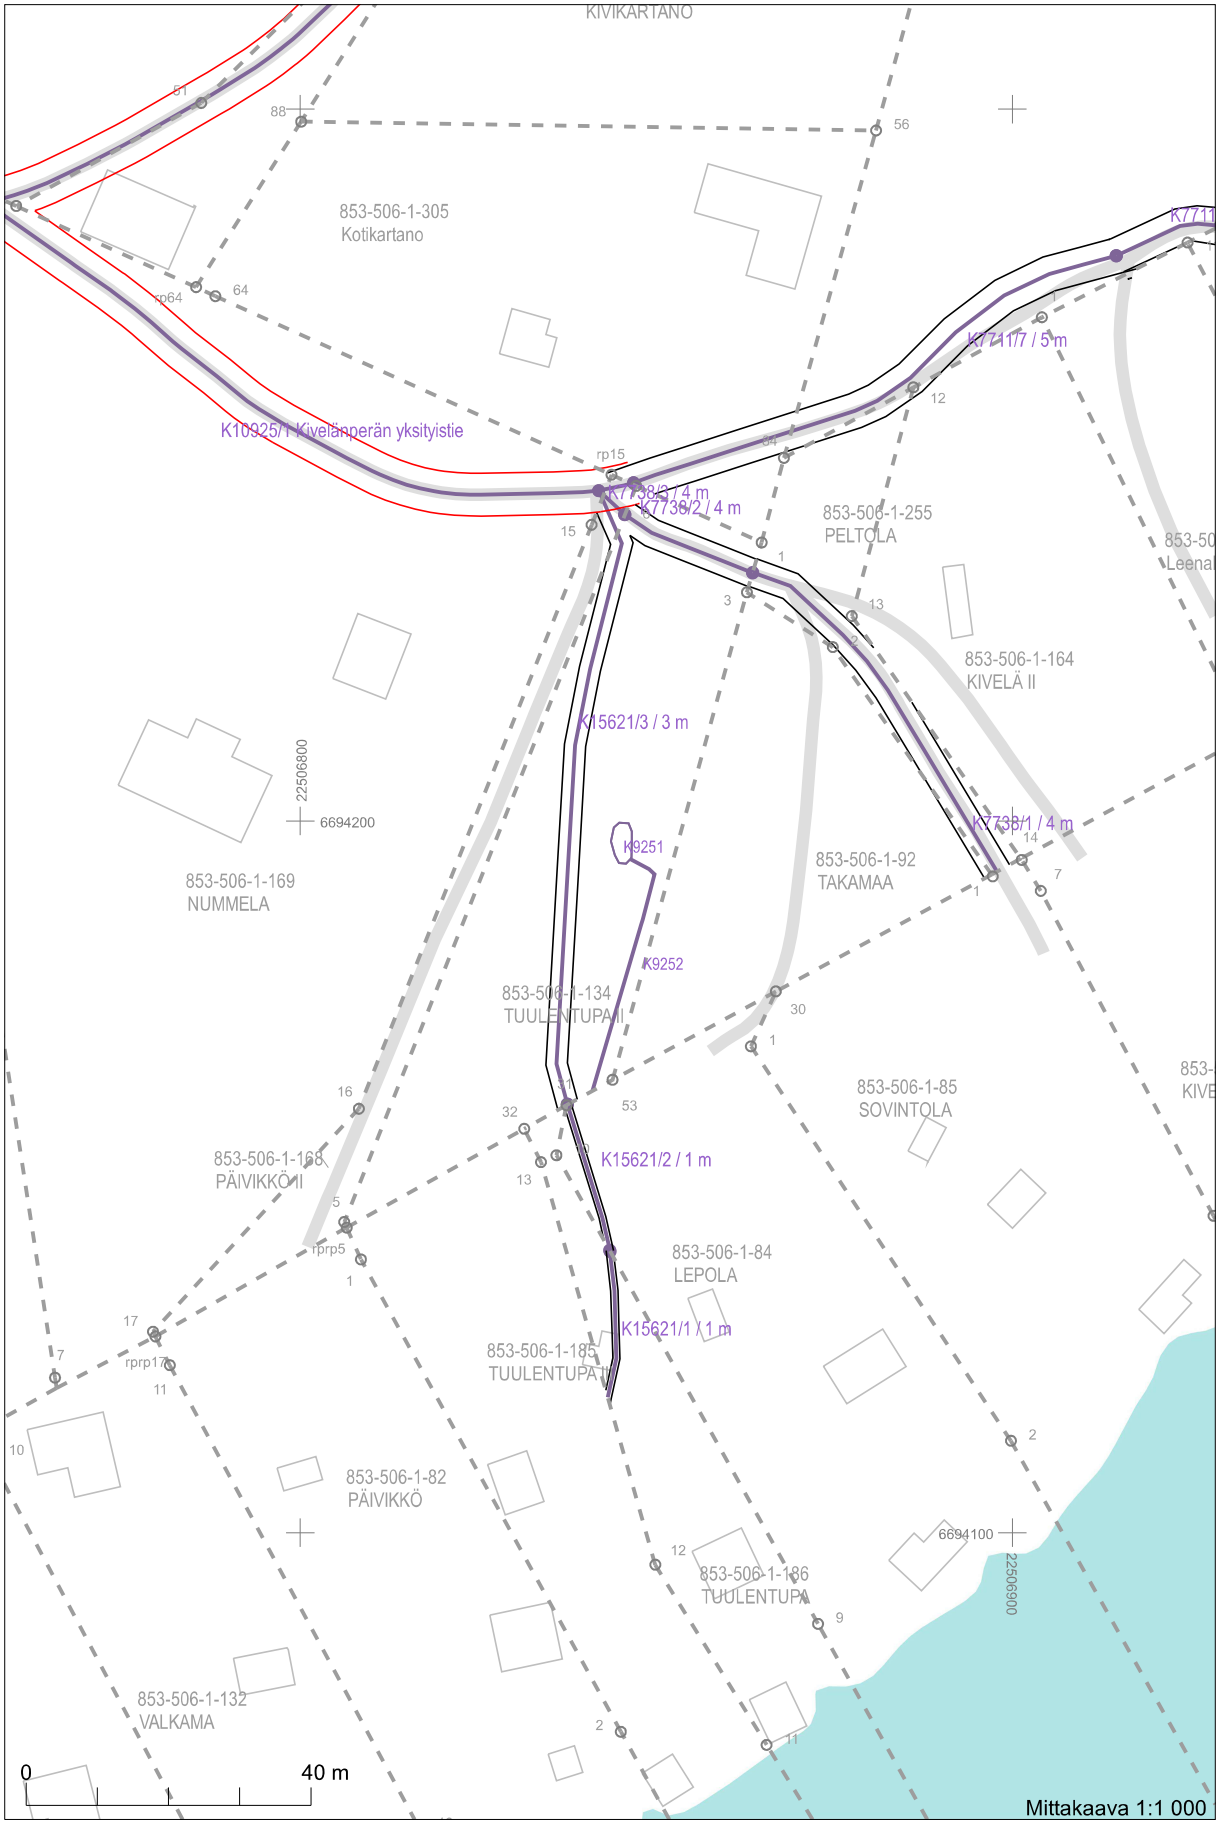
Koordinaattijärjestelmä: ETRS-GKn/peruskoordinaatisto



Koordinaattijärjestelmä: ETRS-GKn/peruskoordinaatisto

MML MAANMITTAUSLAITOS

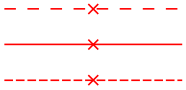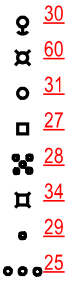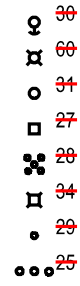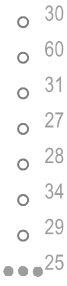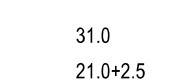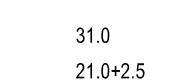  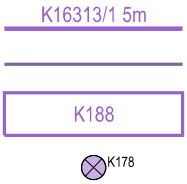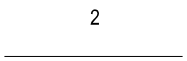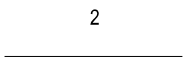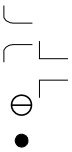Toimituskartan selite

	Toimituksessa vahvistettu tai uusi	Toimituksessa mukana	Toimituksessa poistettu	Ei mukana toimituksessa
Kiinteistöjen välinen raja - Tilan tai rekisteriyksikön raja - Tontin tai yleisen alueen raja - Kuntaraja				
Kiinteistötunnus - Kiinteistö / määräala	297-411-1-31 (297-411-1-27) (M601) Koivula	297-411-1-27		297-411-1-23
Rajamerkki - Putkipyykki - Maaperäkivipyykki - Yksikivinen pyykki - Nelikulmainen pyykki - Viisikivinen pyykki - Viisipaaluinen pyykki - Rajapiste - Rajaviitta				
Rajan pituus - Rajamitta - Rajamitta ja lisämitta				
Muu rajamerkkien välinen etäisyys (sidemitta)				
Käyttöoikeus ja sen tunnus - Tieoikeus, osan numero, leveys - Muu linjamainen oikeus - Alueellinen oikeus / maantien suoja-alue / näkemäalueen raja - Vedenotto-oikeus				
Maastokuvio - Tunnus - Raja				
Yksityistien vaikutusalueen rajaus				
Muut mahdolliset merkit - Yksityistien liittymä - Maatalousliittymä - Kaivo - Tien keskilinjan piste				

Maaston havainnollistamiseksi saatetaan toimituskartalla esittää myös maastokartan rakennuksia ja teitä (harmaa), vesialueita (sininen) ja mahdollisesti myös muita kohteita.
Toimituskartalla olevia koordinaattiristejä ja -lukuja voidaan käyttää paikantamisen apuna maastossa.
Asemakaava-alueella näytetään kaavan mukainen käyttötarkoituksen lyhenne (esim. AO).