


Typpipoikkileikkaus pl 0+50

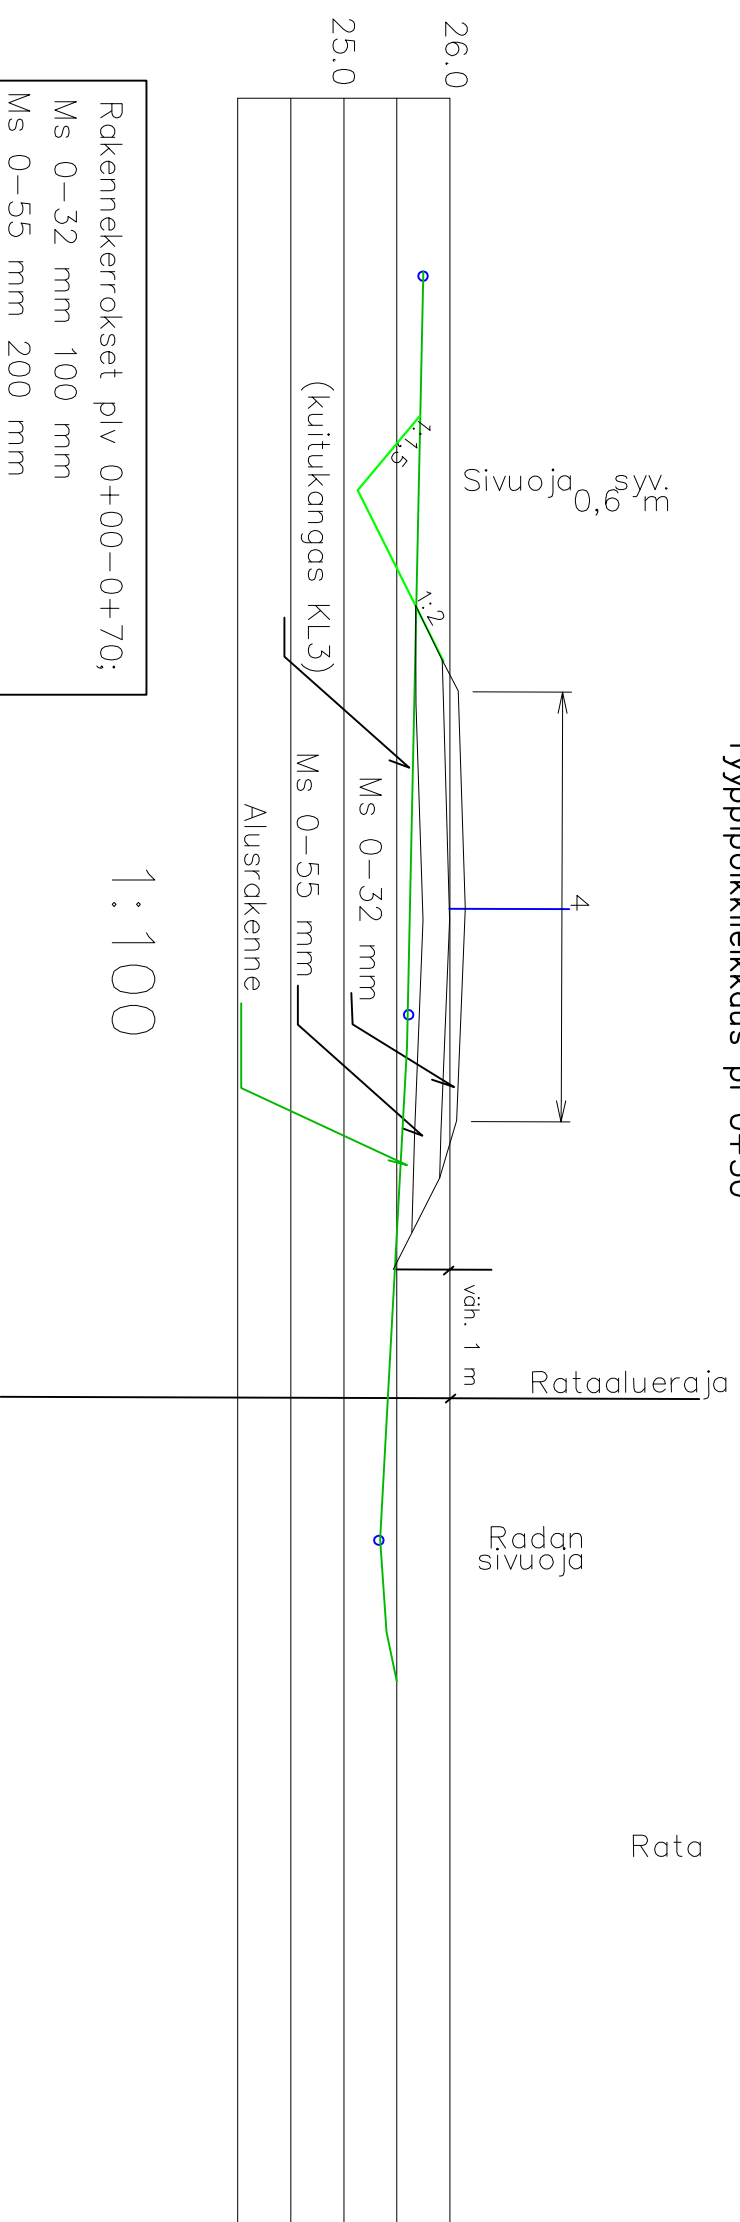

Rakennekerrokset plv 0+00-0+70;
 Ms 0-32 mm 100 mm
 Ms 0-55 mm 200 mm
 Kuitukangas Kl 3

Rakennekerrokset plv 0+70-1+50;
 Ms 0-32 mm 100 mm
 Ms 0-55 mm 300 mm
 Kuitukangas Kl 3

Suunnitteluala	Kortteli/tontti	Tila/Rno.	Piir. no
Hanke, kunta			Lite no
Raumo-Liakan tilusjärjestely Tornio Kukkolan viljelyste			
Maastotöiden tekijä/aika		Piiirustuksen sisältö	
Antti Väärni		Tyypipoikkileikkaukset	
Päiväys 23.9.2021			
Vastaava suunnittelija Tarmo Kämmä		Muutos	



Kilakiventie 1
 90250 OULU
 p. 08-5349 400
 fax 08-373 307
 etunimi.sukunimi@maveplan.fi