


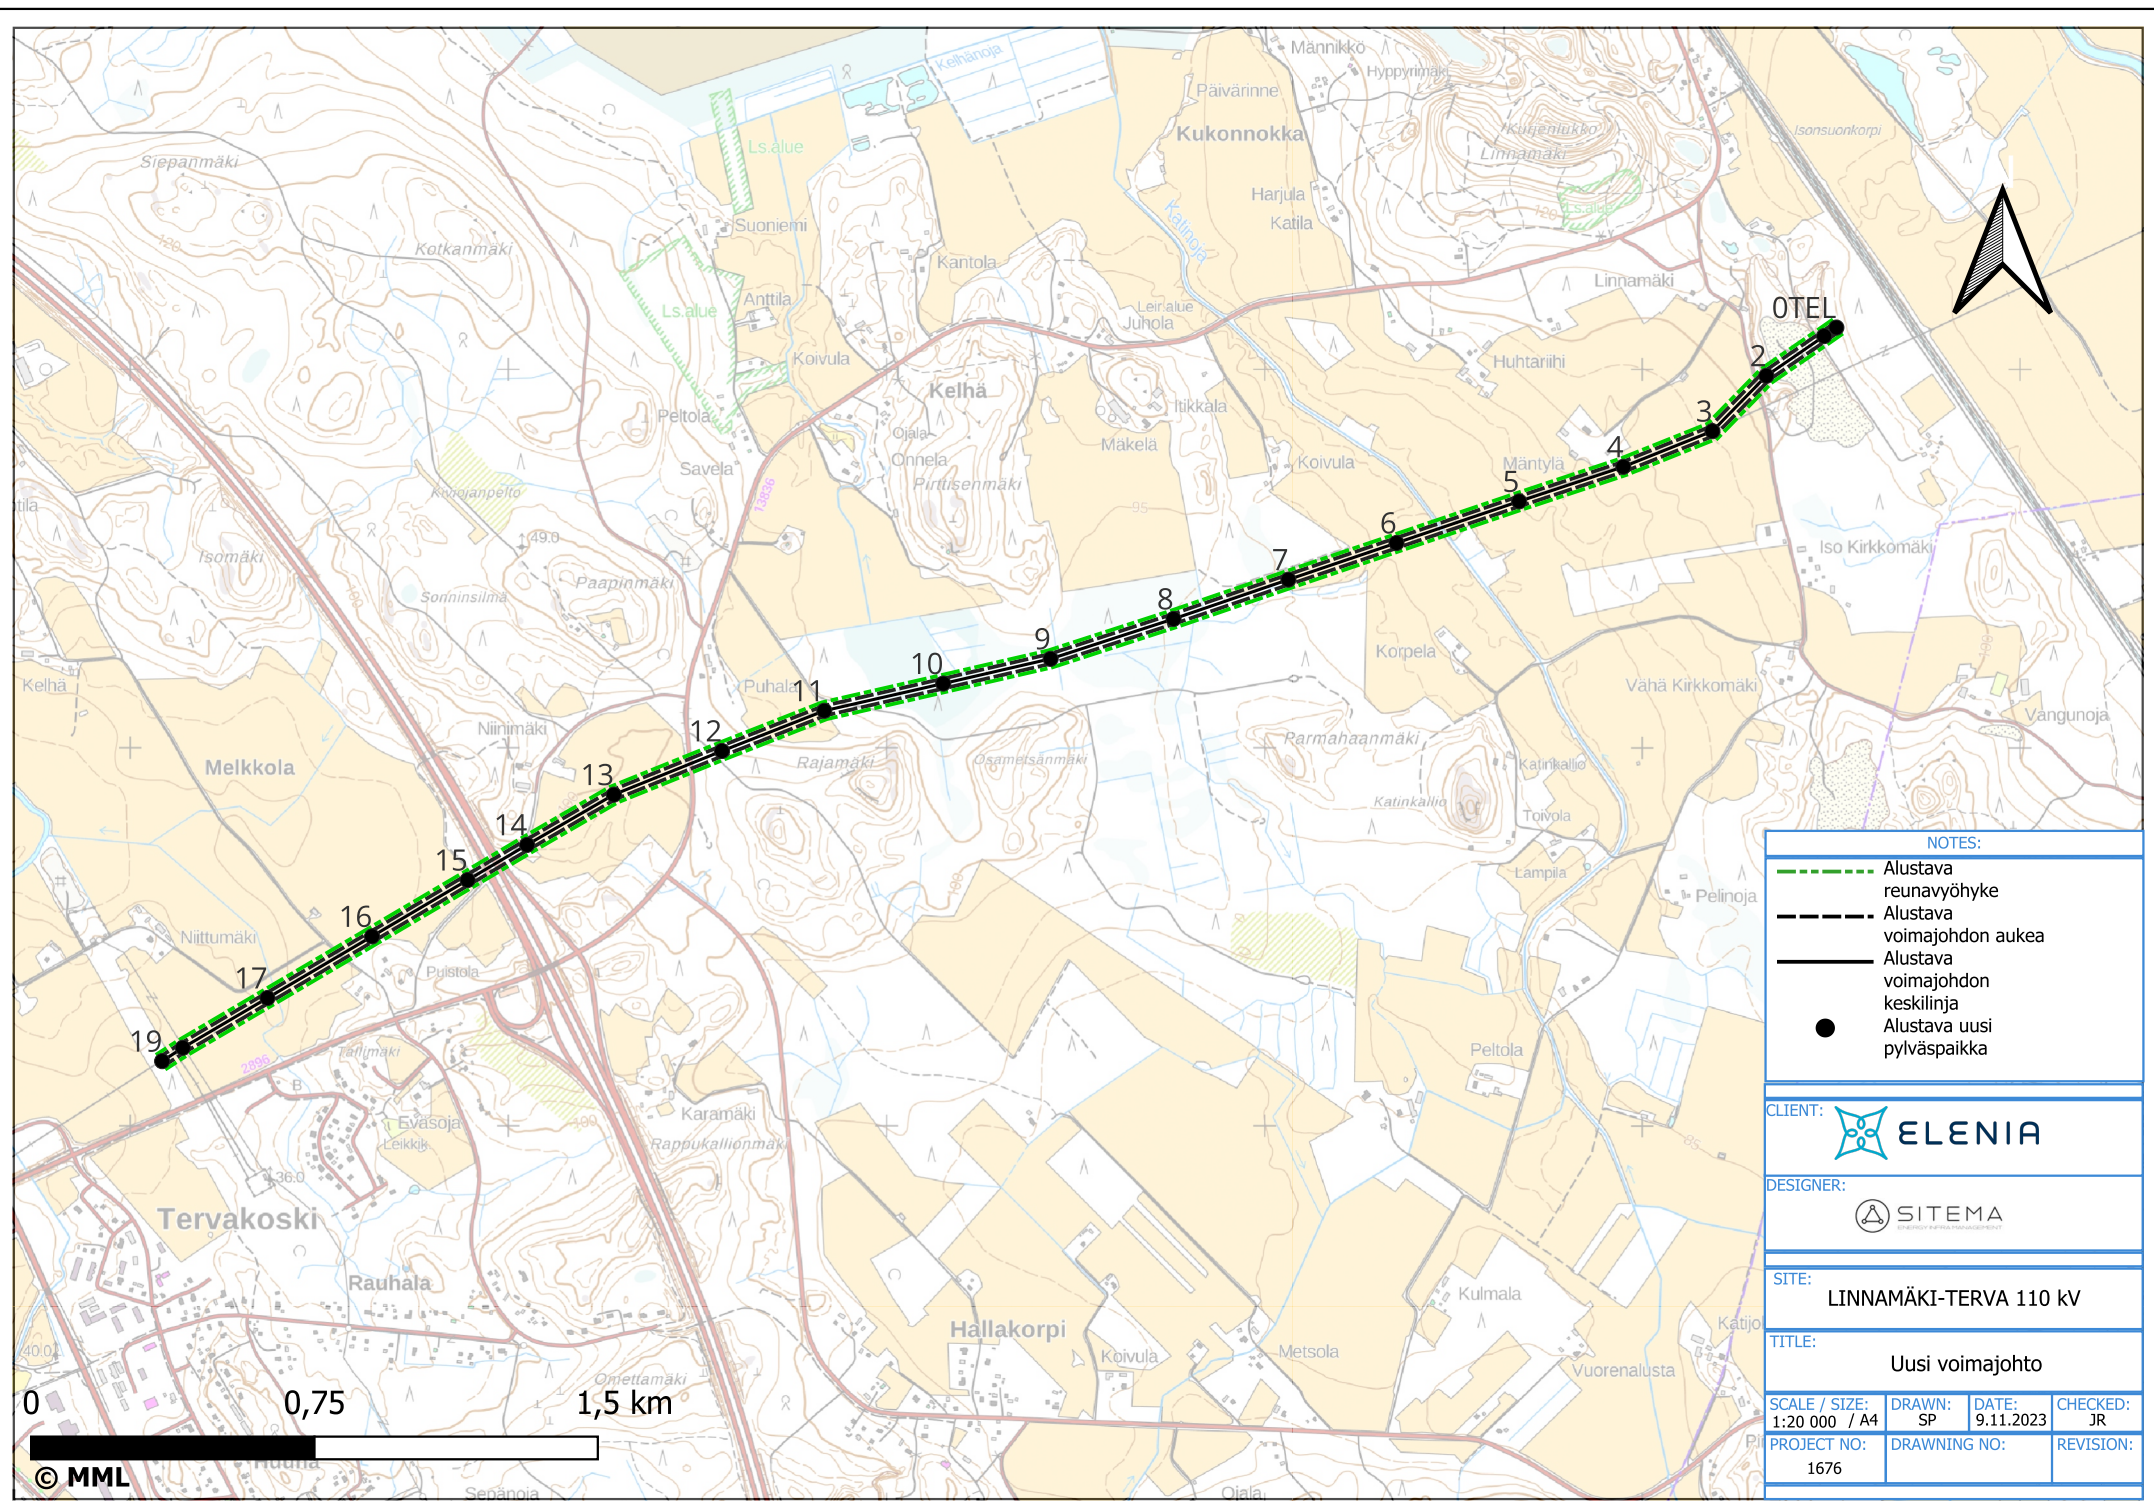

NOTES:

- Alustava reunavyöhyke
- Alustava voimajohdon aukea
- Alustava voimajohdon keskilinja
- Alustava uusi pylväspaikka

CLIENT:  ELENIA

DESIGNER:  SITEMA

SITE: LINNAMÄKI-TERVA 110 kV

TITLE: Uusi voimajohto

SCALE / SIZE: 1:20 000 / A4	DRAWN: SP	DATE: 9.11.2023	CHECKED: JR
PROJECT NO: 1676	DRAWING NO:	REVISION:	