




Sähkö-Virkeät Oy

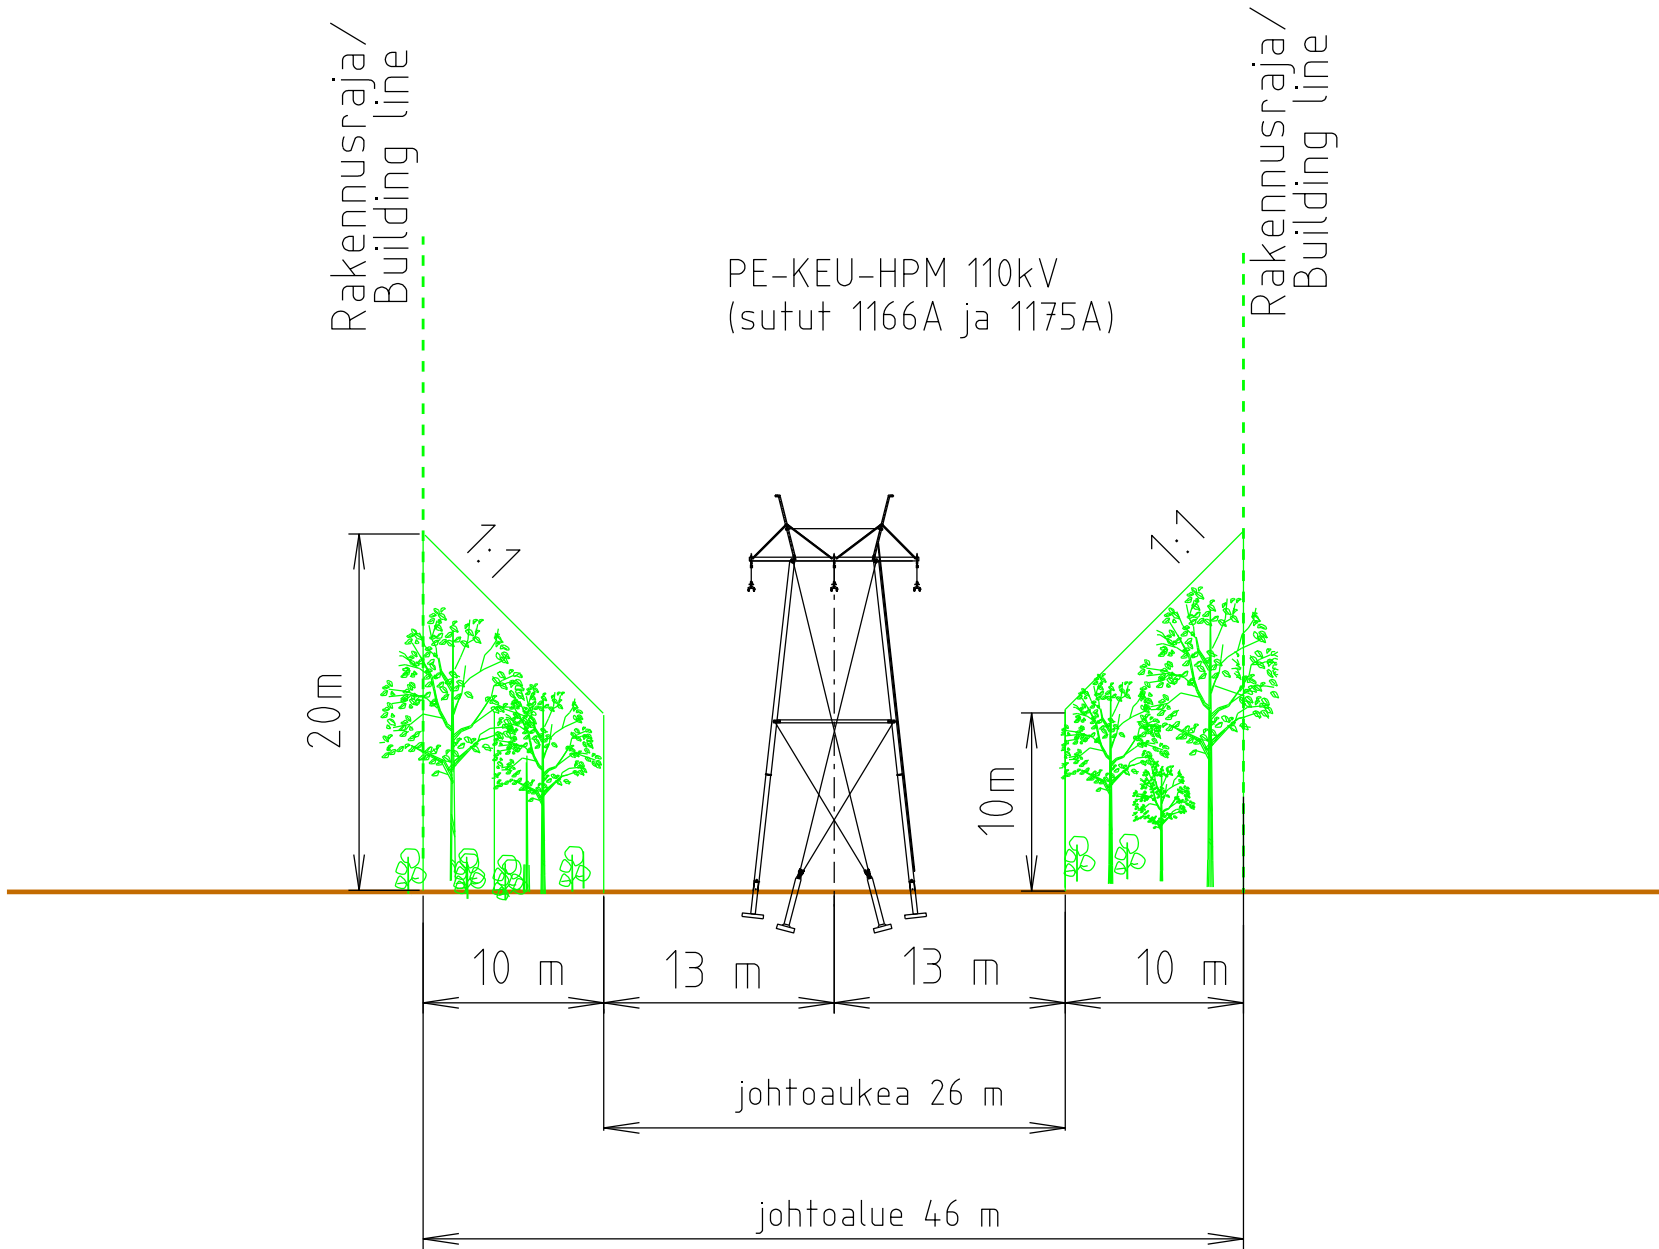


Otsikko

110 kV PETÄJÄVESI-KEURUU-HAAPAMÄKI SUTUT 1166A JA 1175 A
JOHTOALUE / RIGHT OF WAY

Piirtäjä

RIKA

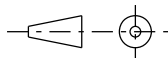

Suunnittelija/pvm

RIKA 19.9.2024

Tarkastaja/pvm

JERE 20.9.2024

Hyväksyjä/pvm

TONI 25.9.2024

Mittakaava

Taso

Koko

Lehtiä

Dokumenttitunnus / lehti

4147-72-004

Muutos

M 0

Korvaa

Korvattu

Tiedosto