

© Maanmittauslaitos, 2020



OLKIJÄRVI- SIIKAJOENKYLÄ 110 kV

Lähestymiskartta

Suunnitellut
JSS
Piirtänyt pvm.
PKO 7.4.2020
Hyväksynyt pvm.



Mittakaava
1:100000


Koko
A4

Piirustusnumero

Muutos

Lehti

Lehtiä

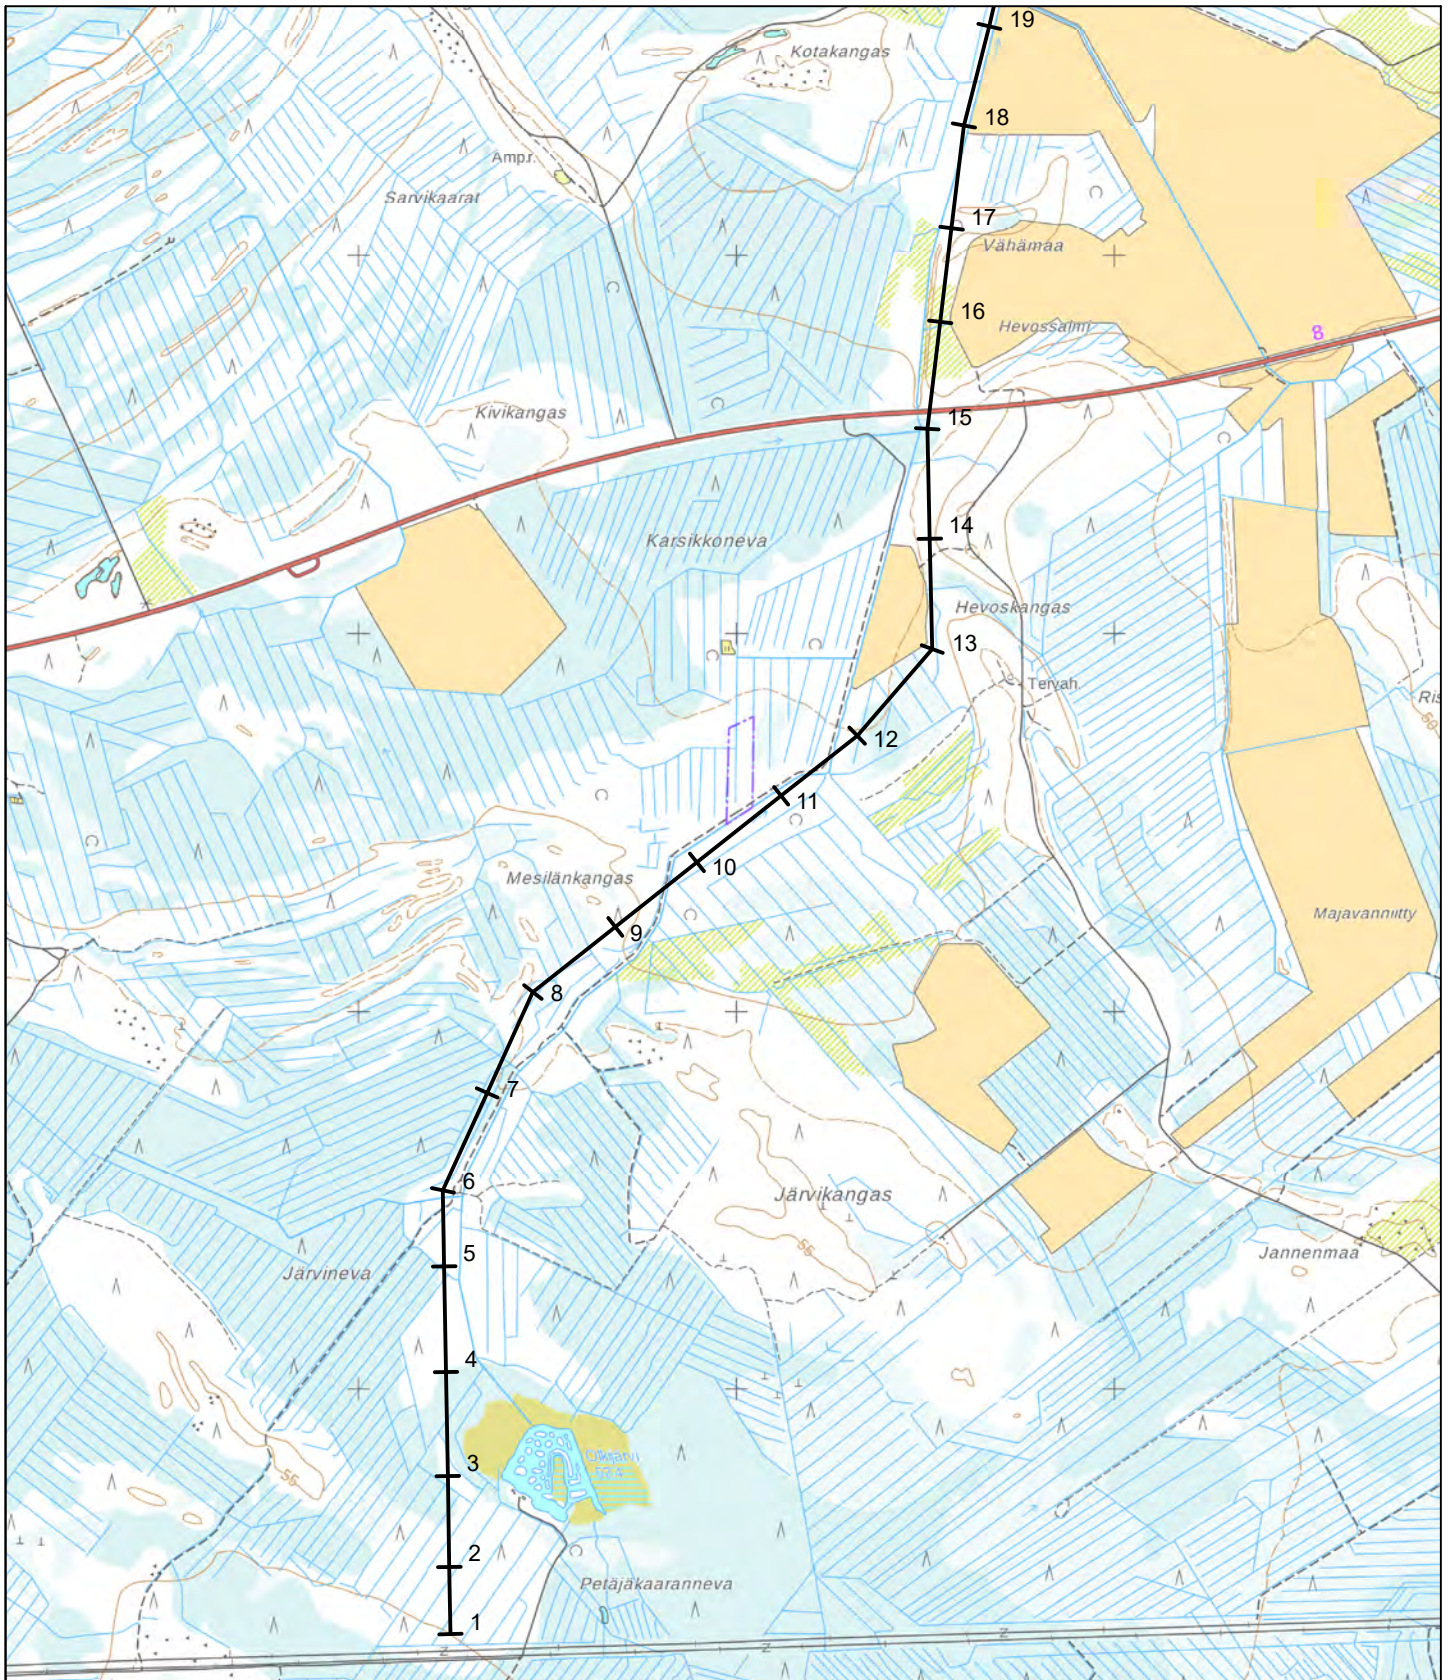

© Maanmittauslaitos, 2020



OLKIJÄRVI- SIIKAJOENKYLÄ 110 kV

Yleissuunnitelmakartta

Suunnitellut

JSS

Piirtänyt pvm.

PKO 7.4.2020

Hyväksynyt pvm.

Mittakaava

1:20000

Koko

A4


Piirustusnumero

Muutos

Lehti 1

Lehti 4



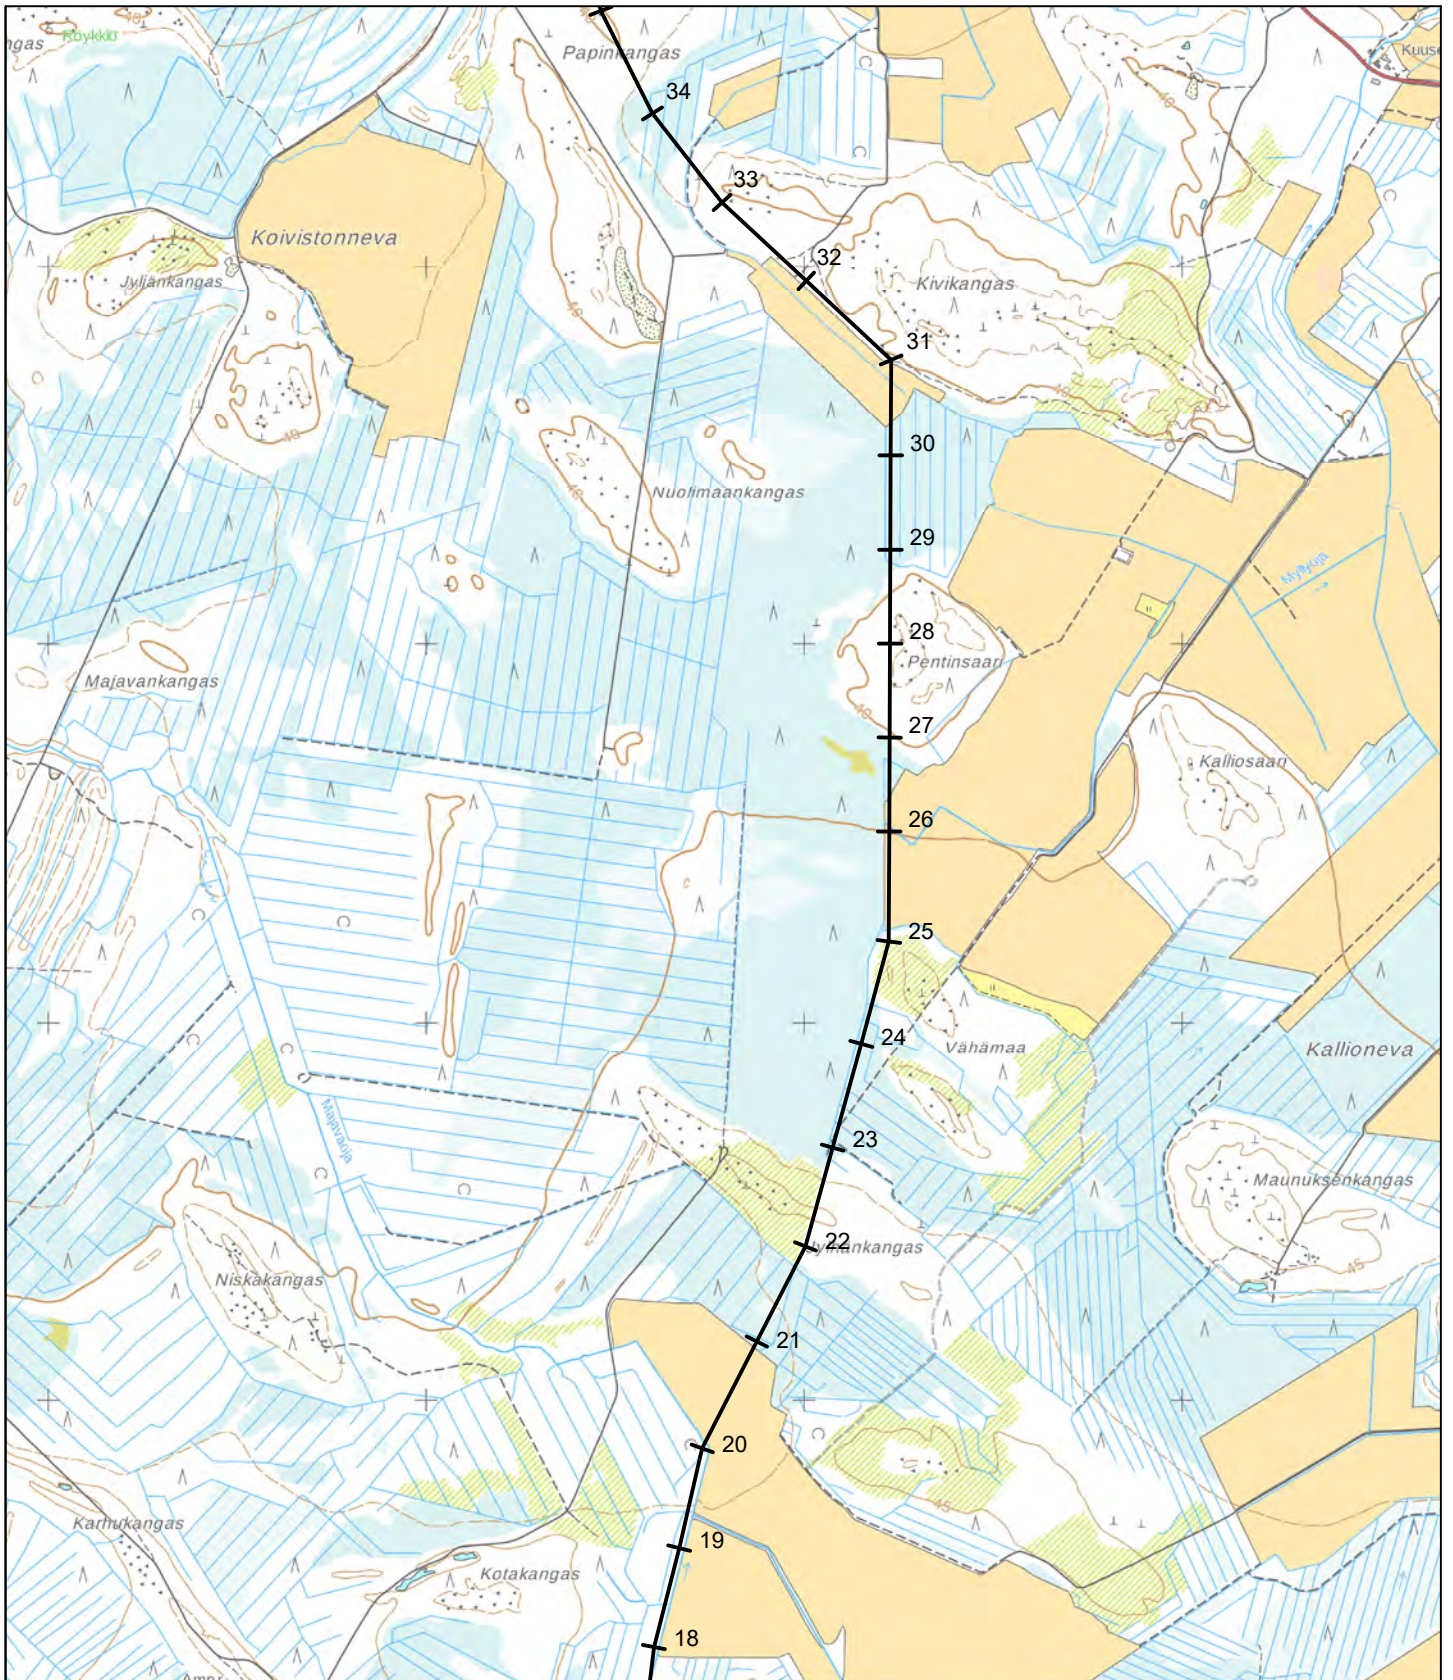

© Maanmittauslaitos, 2020



OLKIJÄRVI- SIIKAJOENKYLÄ 110 kV

Yleissuunnitelmakartta

Suunnitellut

JSS

Piirtänyt pvm.

PKO 7.4.2020

Hyväksynyt pvm.

Mittakaava

1:20000

Koko

A4


Piirustusnumero

Muutos

Lehti 2

Lehtiä 4



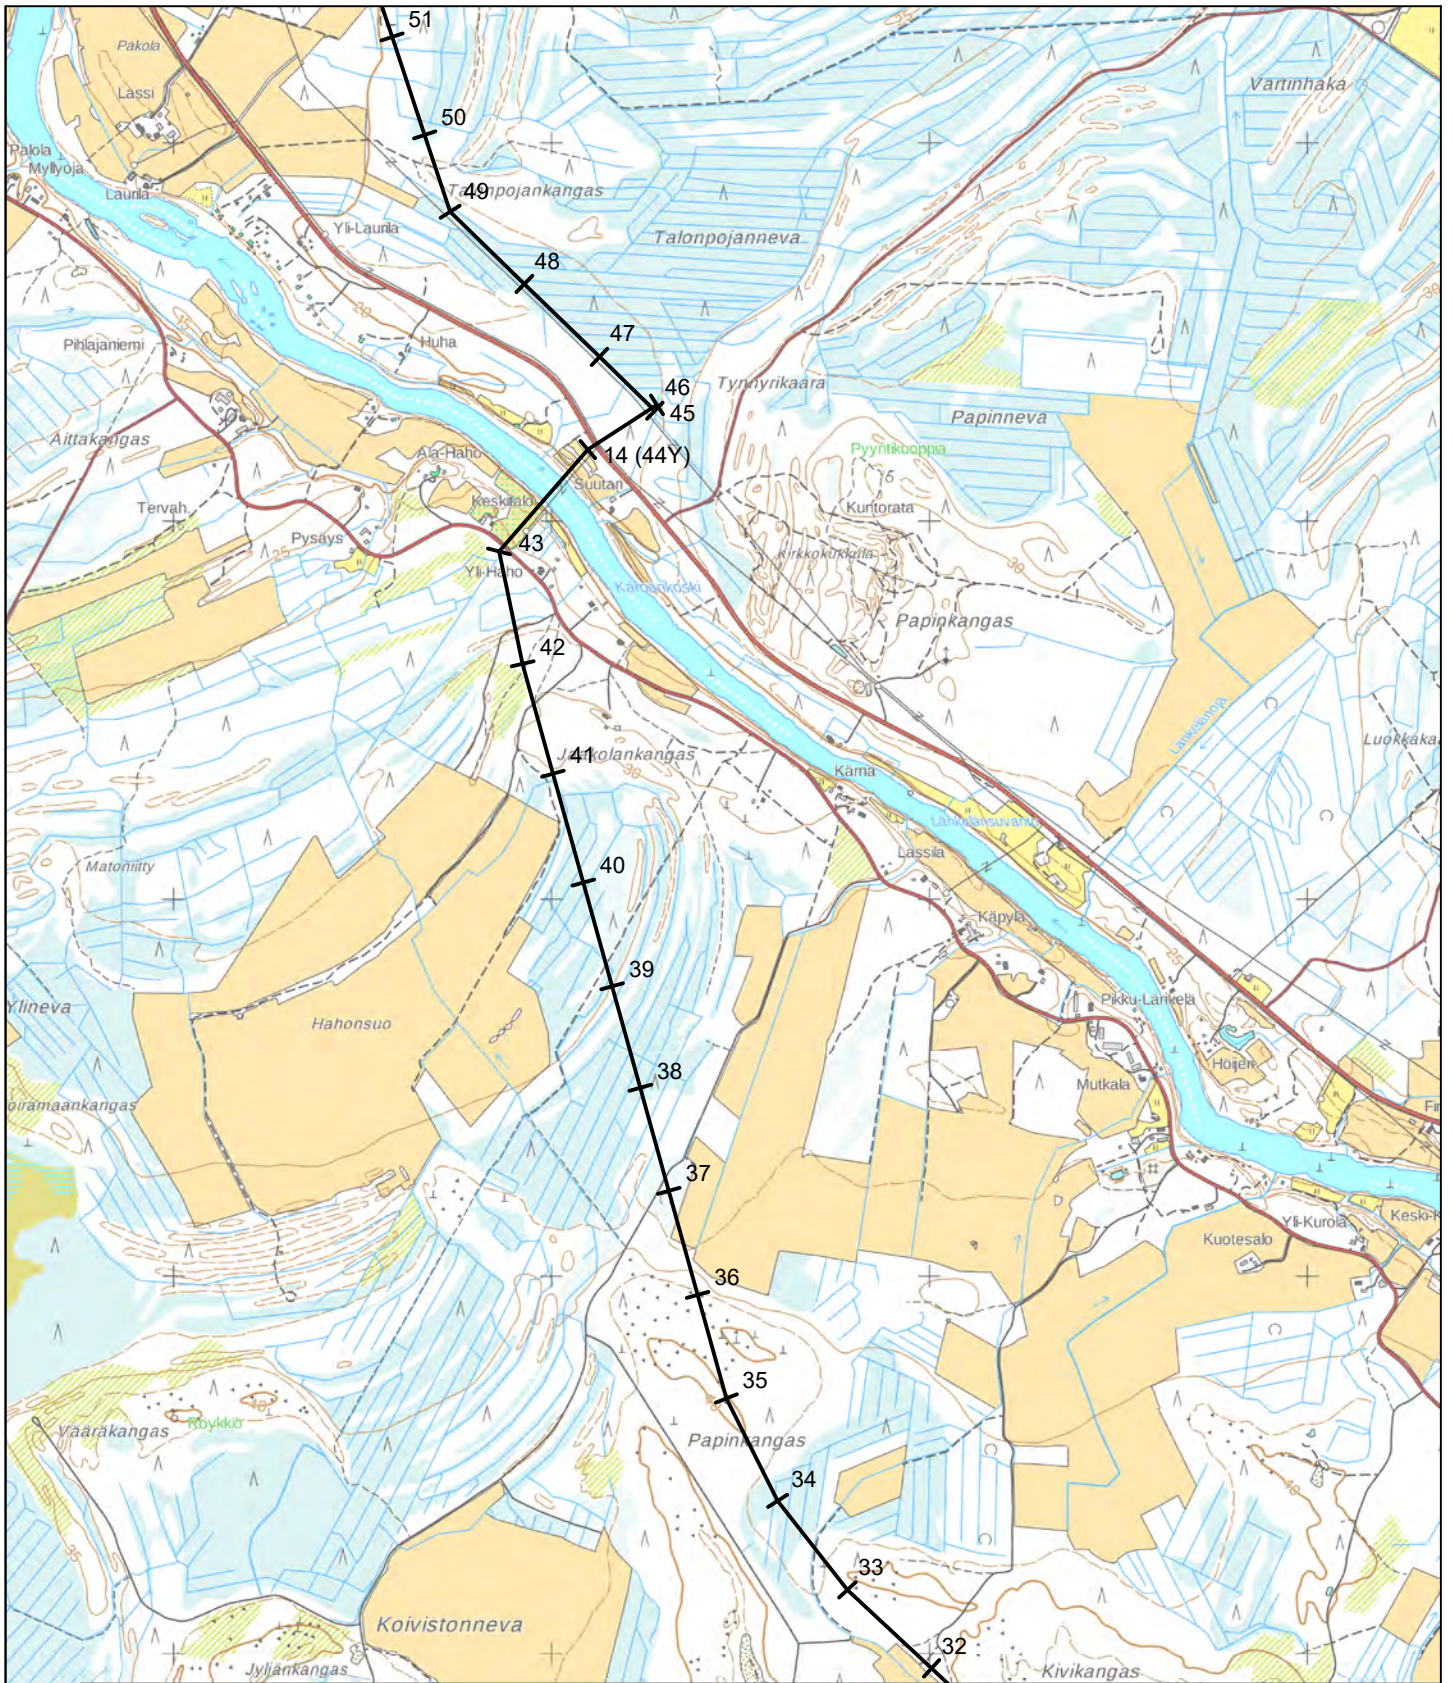

© Maanmittauslaitos, 2020




OLKIJÄRVI- SIIKAJOENKYLÄ 110 kV

Yleissuunnitelmakartta

Suunnitellut
JSS
Piirtänyt pvm.
PKO 7.4.2020
Hyväksynyt pvm.



| | | | | | |
|-----------------------|------------|-----------------|--------|---------|----------|
| Mittakaava 1:20000 | Koko A4 | Piirustusnumero | Muutos | Lehti 3 | Lehtiä 4 |
|-----------------------|------------|-----------------|--------|---------|----------|

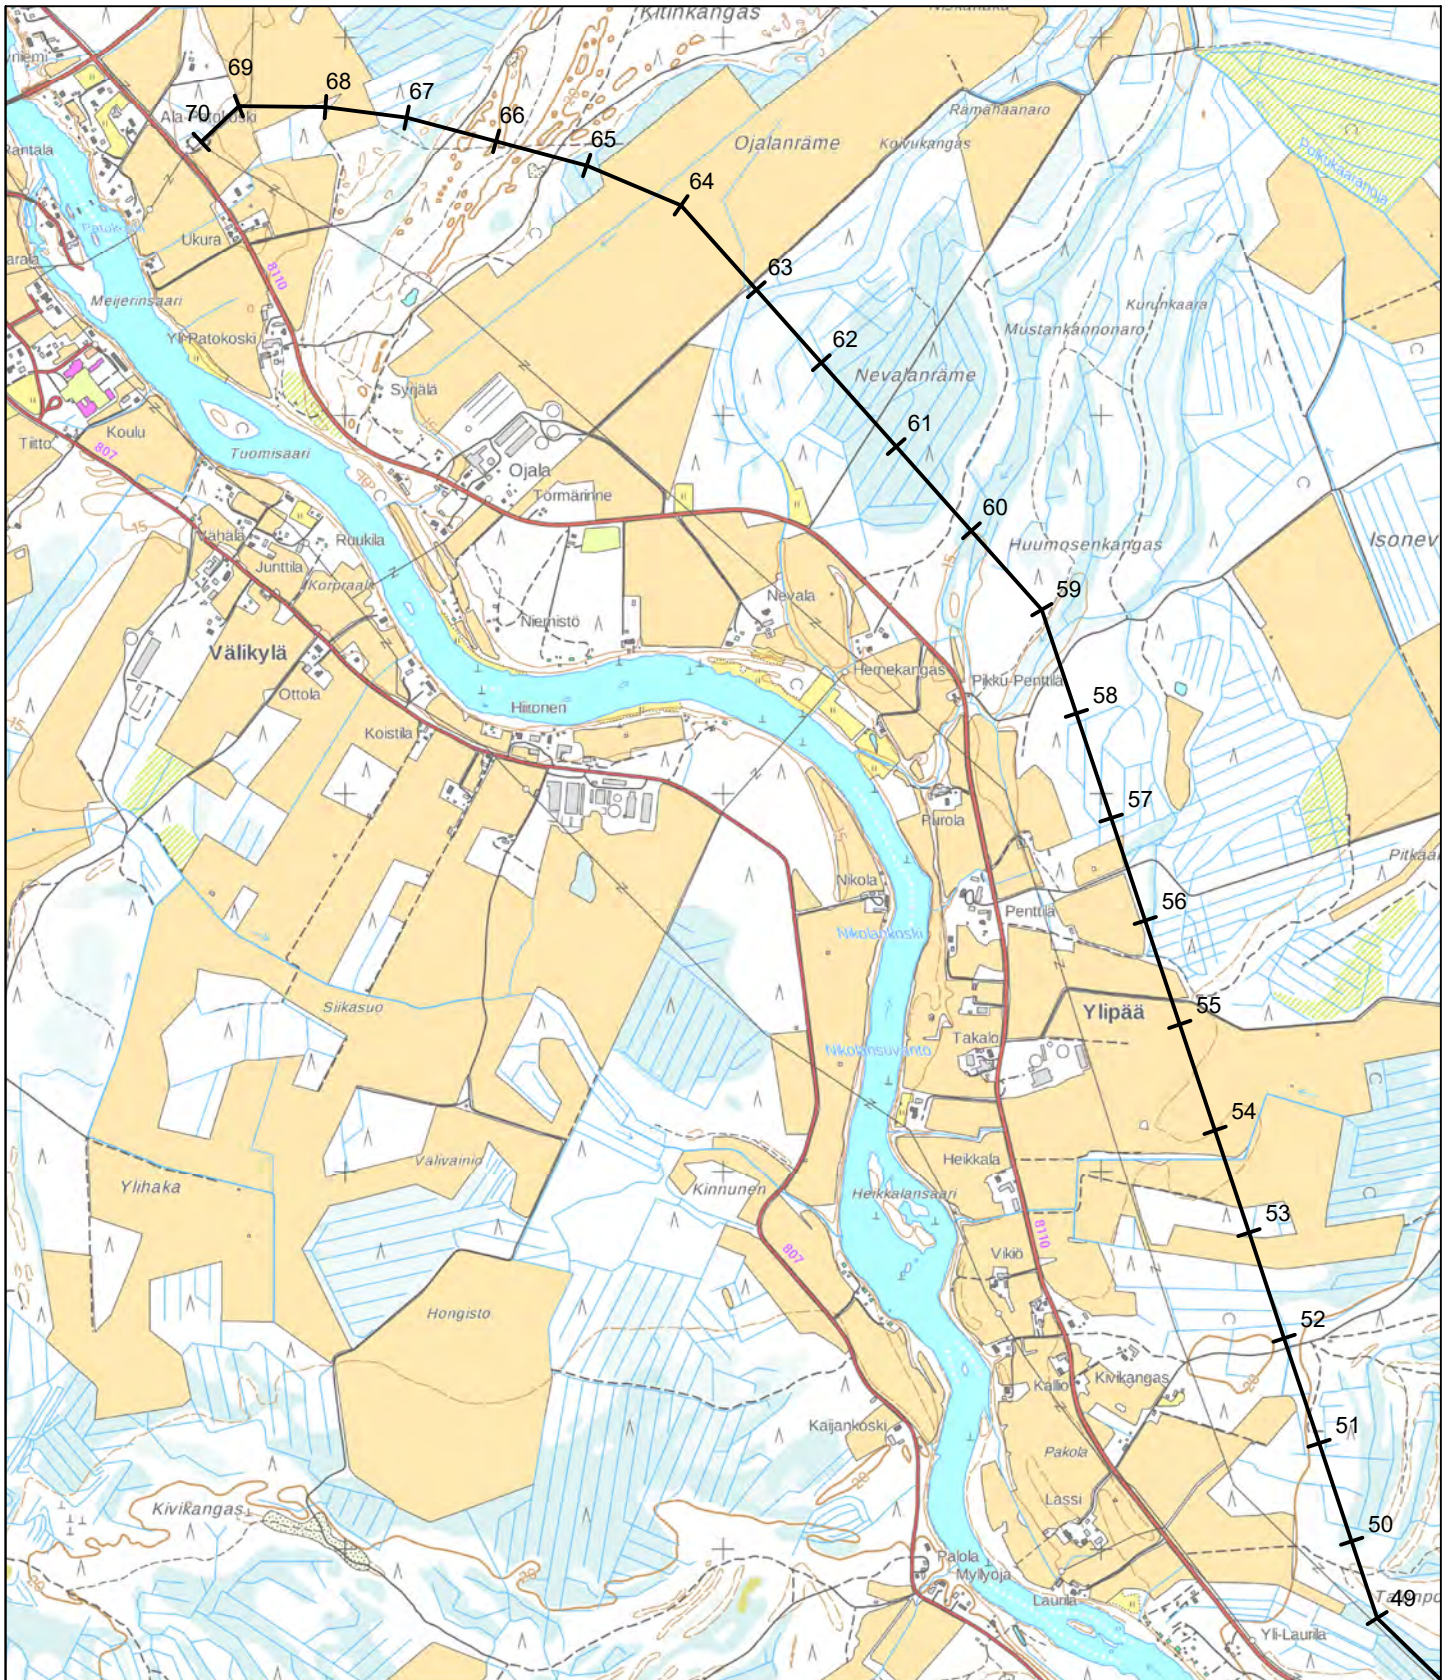

© Maanmittauslaitos, 2020



OLKIJÄRVI- SIIKAJOENKYLÄ 110 kV

Yleissuunnitelmakartta

Suunnitellut

JSS

Piirtänyt pvm.

PKO 7.4.2020

Hyväksynyt pvm.

Mittakaava
1:20000

Koko
A4

Piirustusnumero

Muutos

Lehti 4

Lehtiä 4

