



caruna

Kyröskoski-Paununperä
 Pylväspaikat
 Johtoaukea 20-30 m, johtoalue 40-50 m

(C) MML, 2016


EMPOWER

Laatija pvm.
 EPAI 5.12.2018

Mittakaava	Koko
1:5000	A3

Muutos	Lehti
	1

Piirustusnumero:

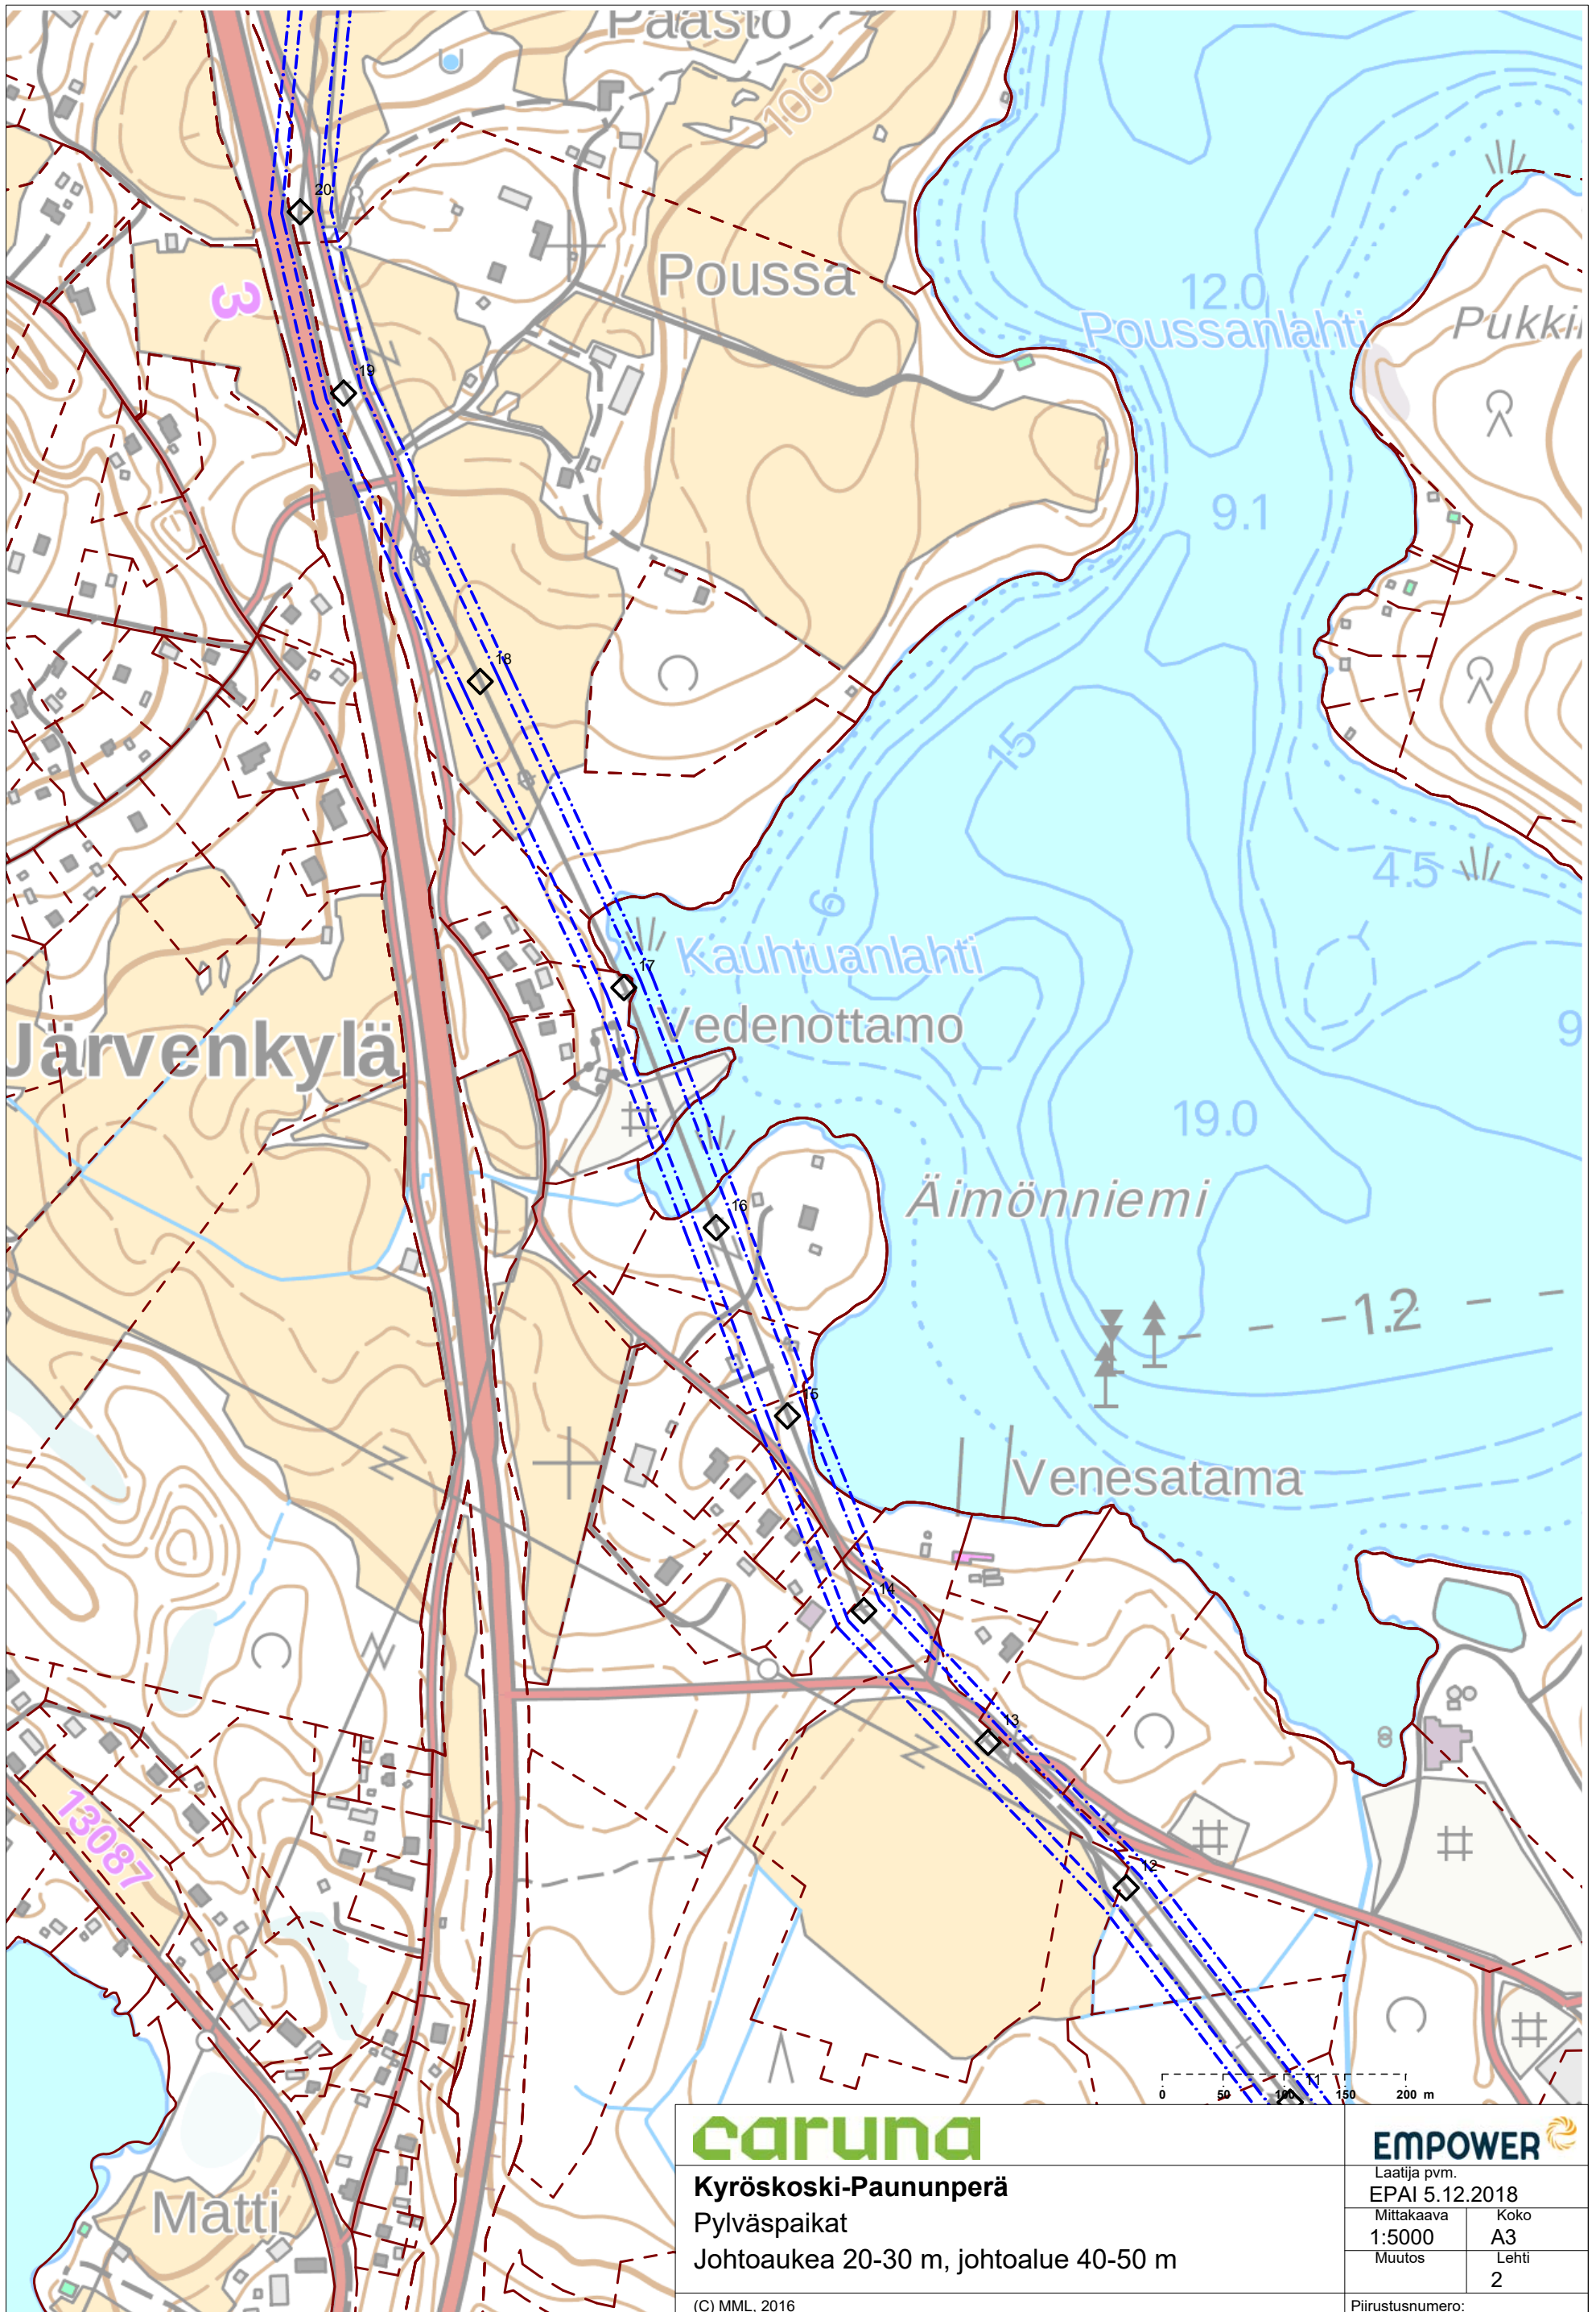

caruna


Kyröskoski-Paununperä
 Pylväspaikat
 Johtoaukea 20-30 m, johtoalue 40-50 m

(C) MML, 2016

EMPOWER

Laatija pvm.
 EPAI 5.12.2018
 Mittakaava Koko
 1:5000 A3
 Muutos Lehti
 2

Piirustusnumero:

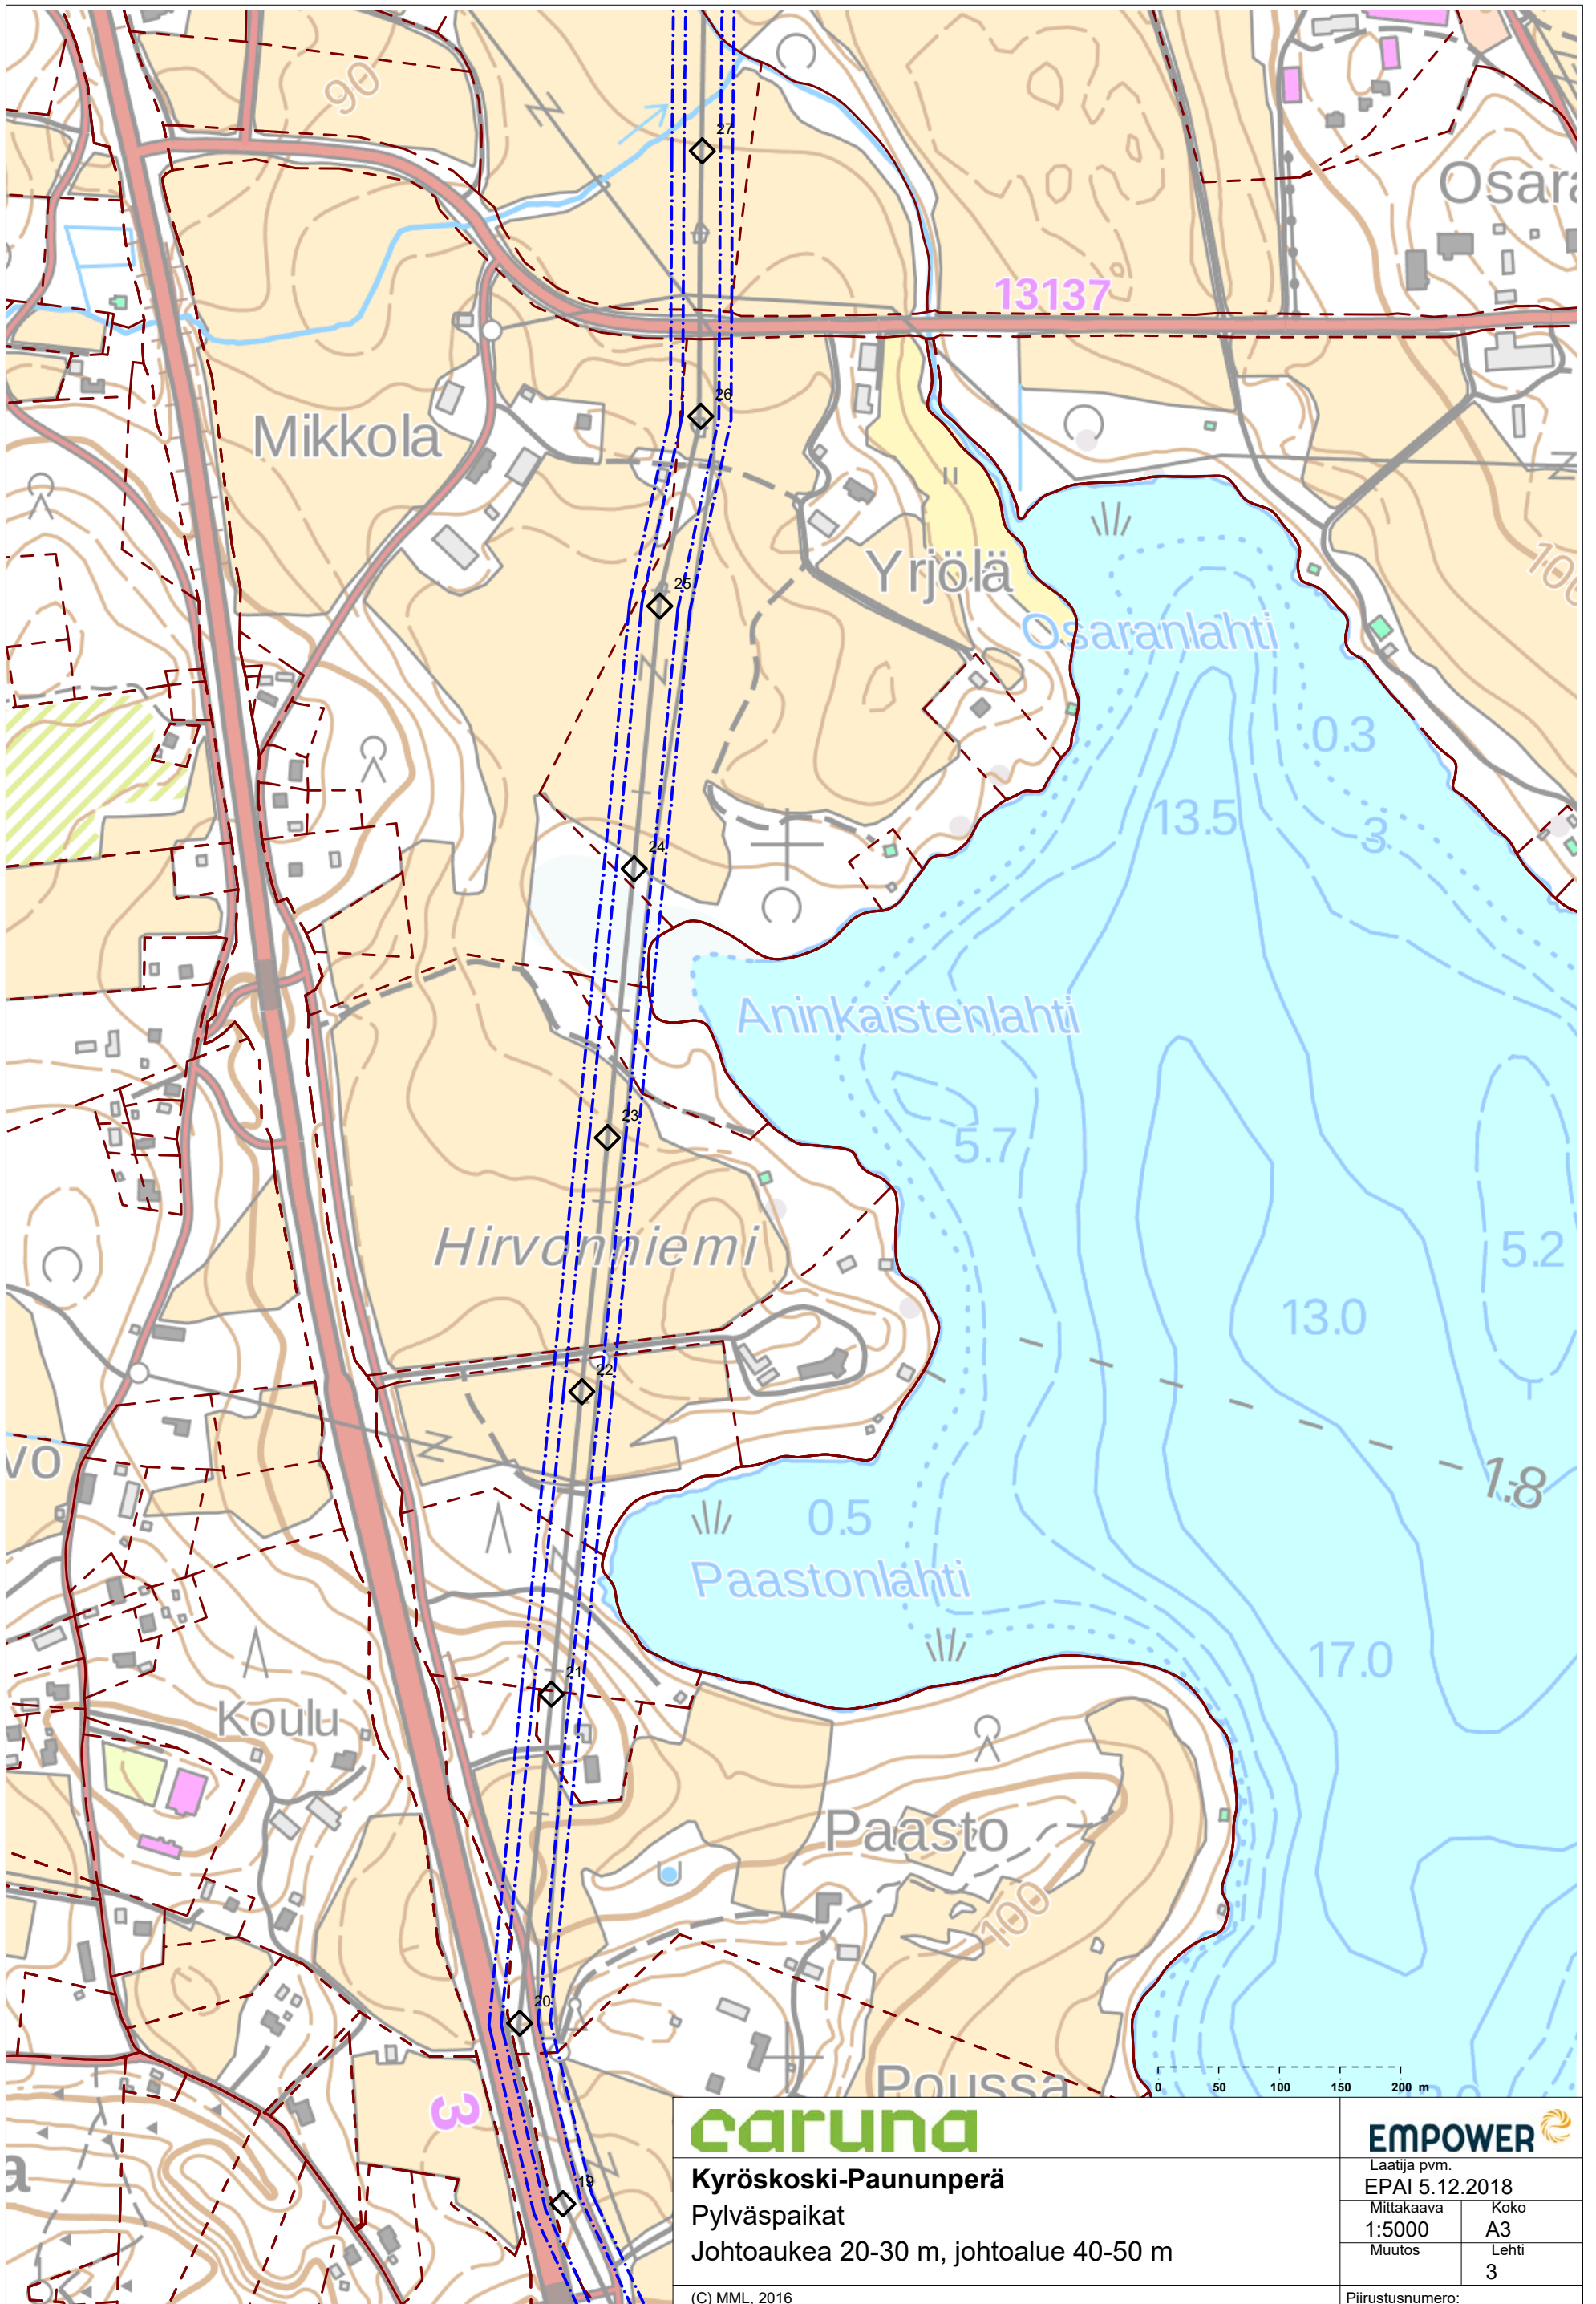

caruna

Kyröskoski-Paununperä
 Pylväspaikat
 Johtoaukea 20-30 m, johtoalue 40-50 m


(C) MML, 2016

EMPOWER

Laatija pvm.
 EPAI 5.12.2018

Mittakaava	Koko
1:5000	A3
Muutos	Lehti
	3

Piirustusnumero:

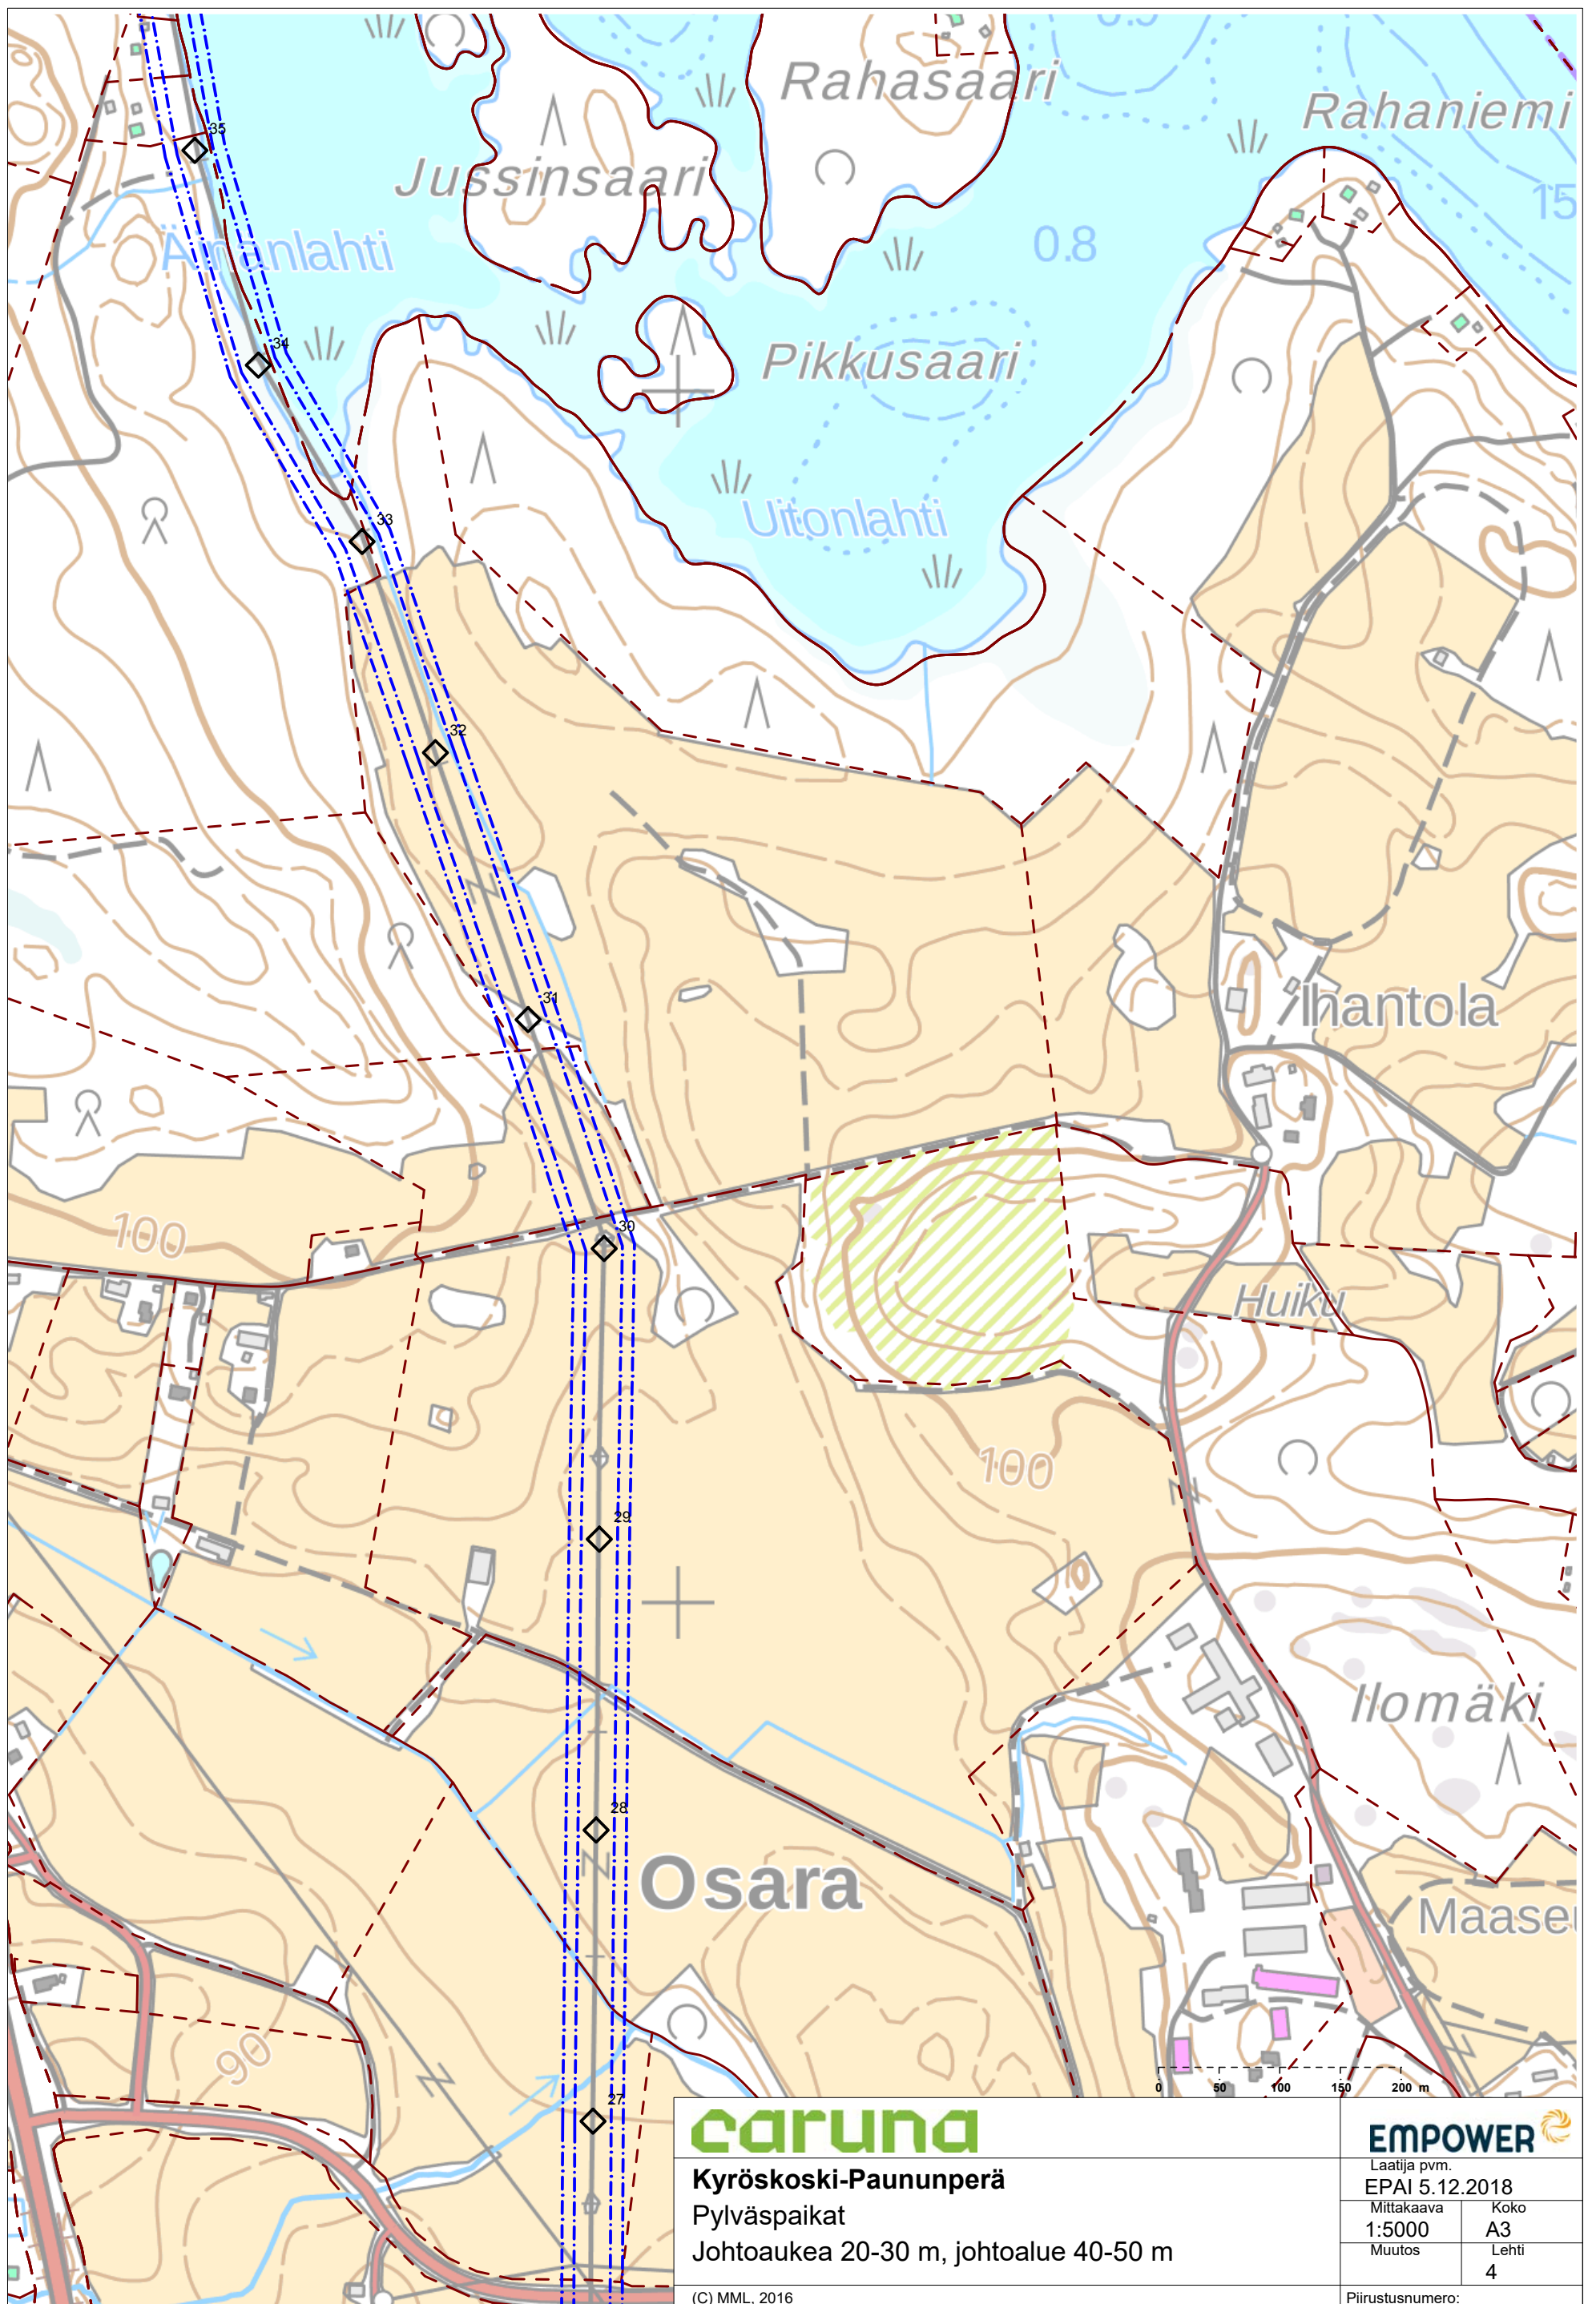

caruna


Kyröskoski-Paununperä
 Pylväspaikat
 Johtoaukea 20-30 m, johtoalue 40-50 m

(C) MML, 2016

EMPOWER

Laatija pvm.
 EPAI 5.12.2018
 Mittakaava Koko
 1:5000 A3
 Muutos Lehti
 4

Piirustusnumero:

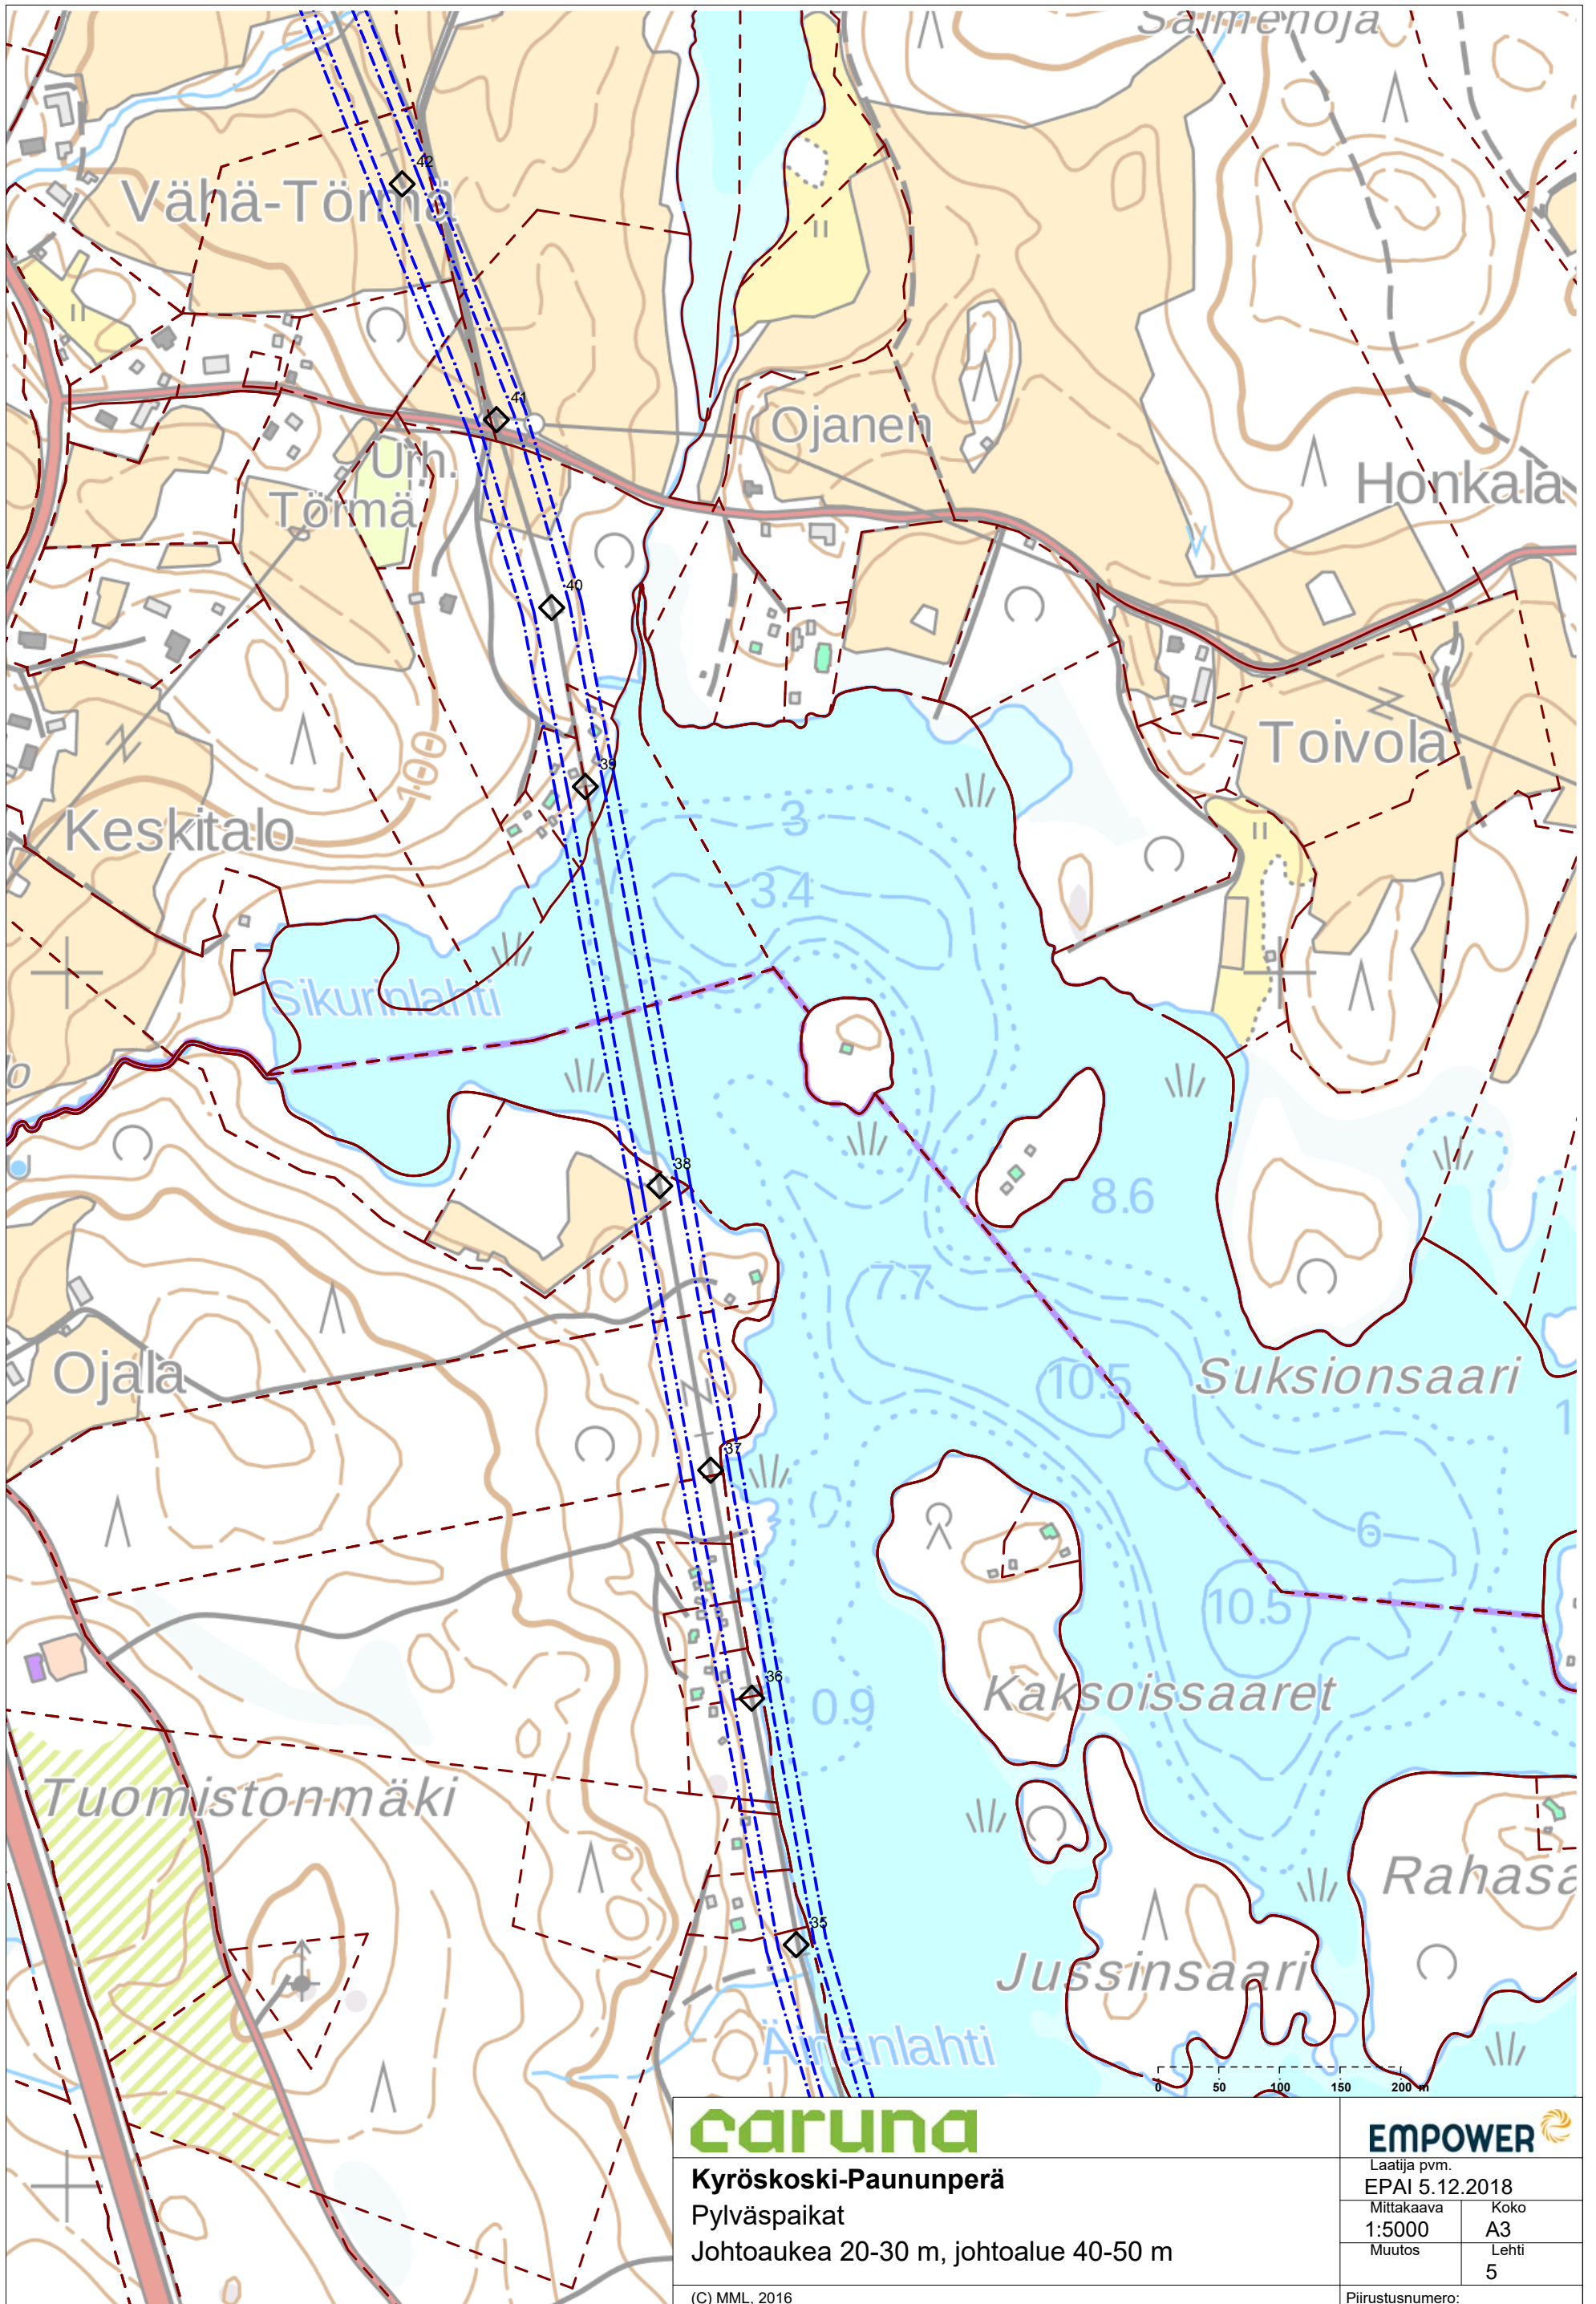

caruna


Kyröskoski-Paununperä
 Pylväspaikat
 Johtoaukea 20-30 m, johtoalue 40-50 m

(C) MML, 2016

EMPOWER

Laatija pvm.
 EPAI 5.12.2018
 Mittakaava Koko
 1:5000 A3
 Muutos Lehti
 5

Piirustusnumero:

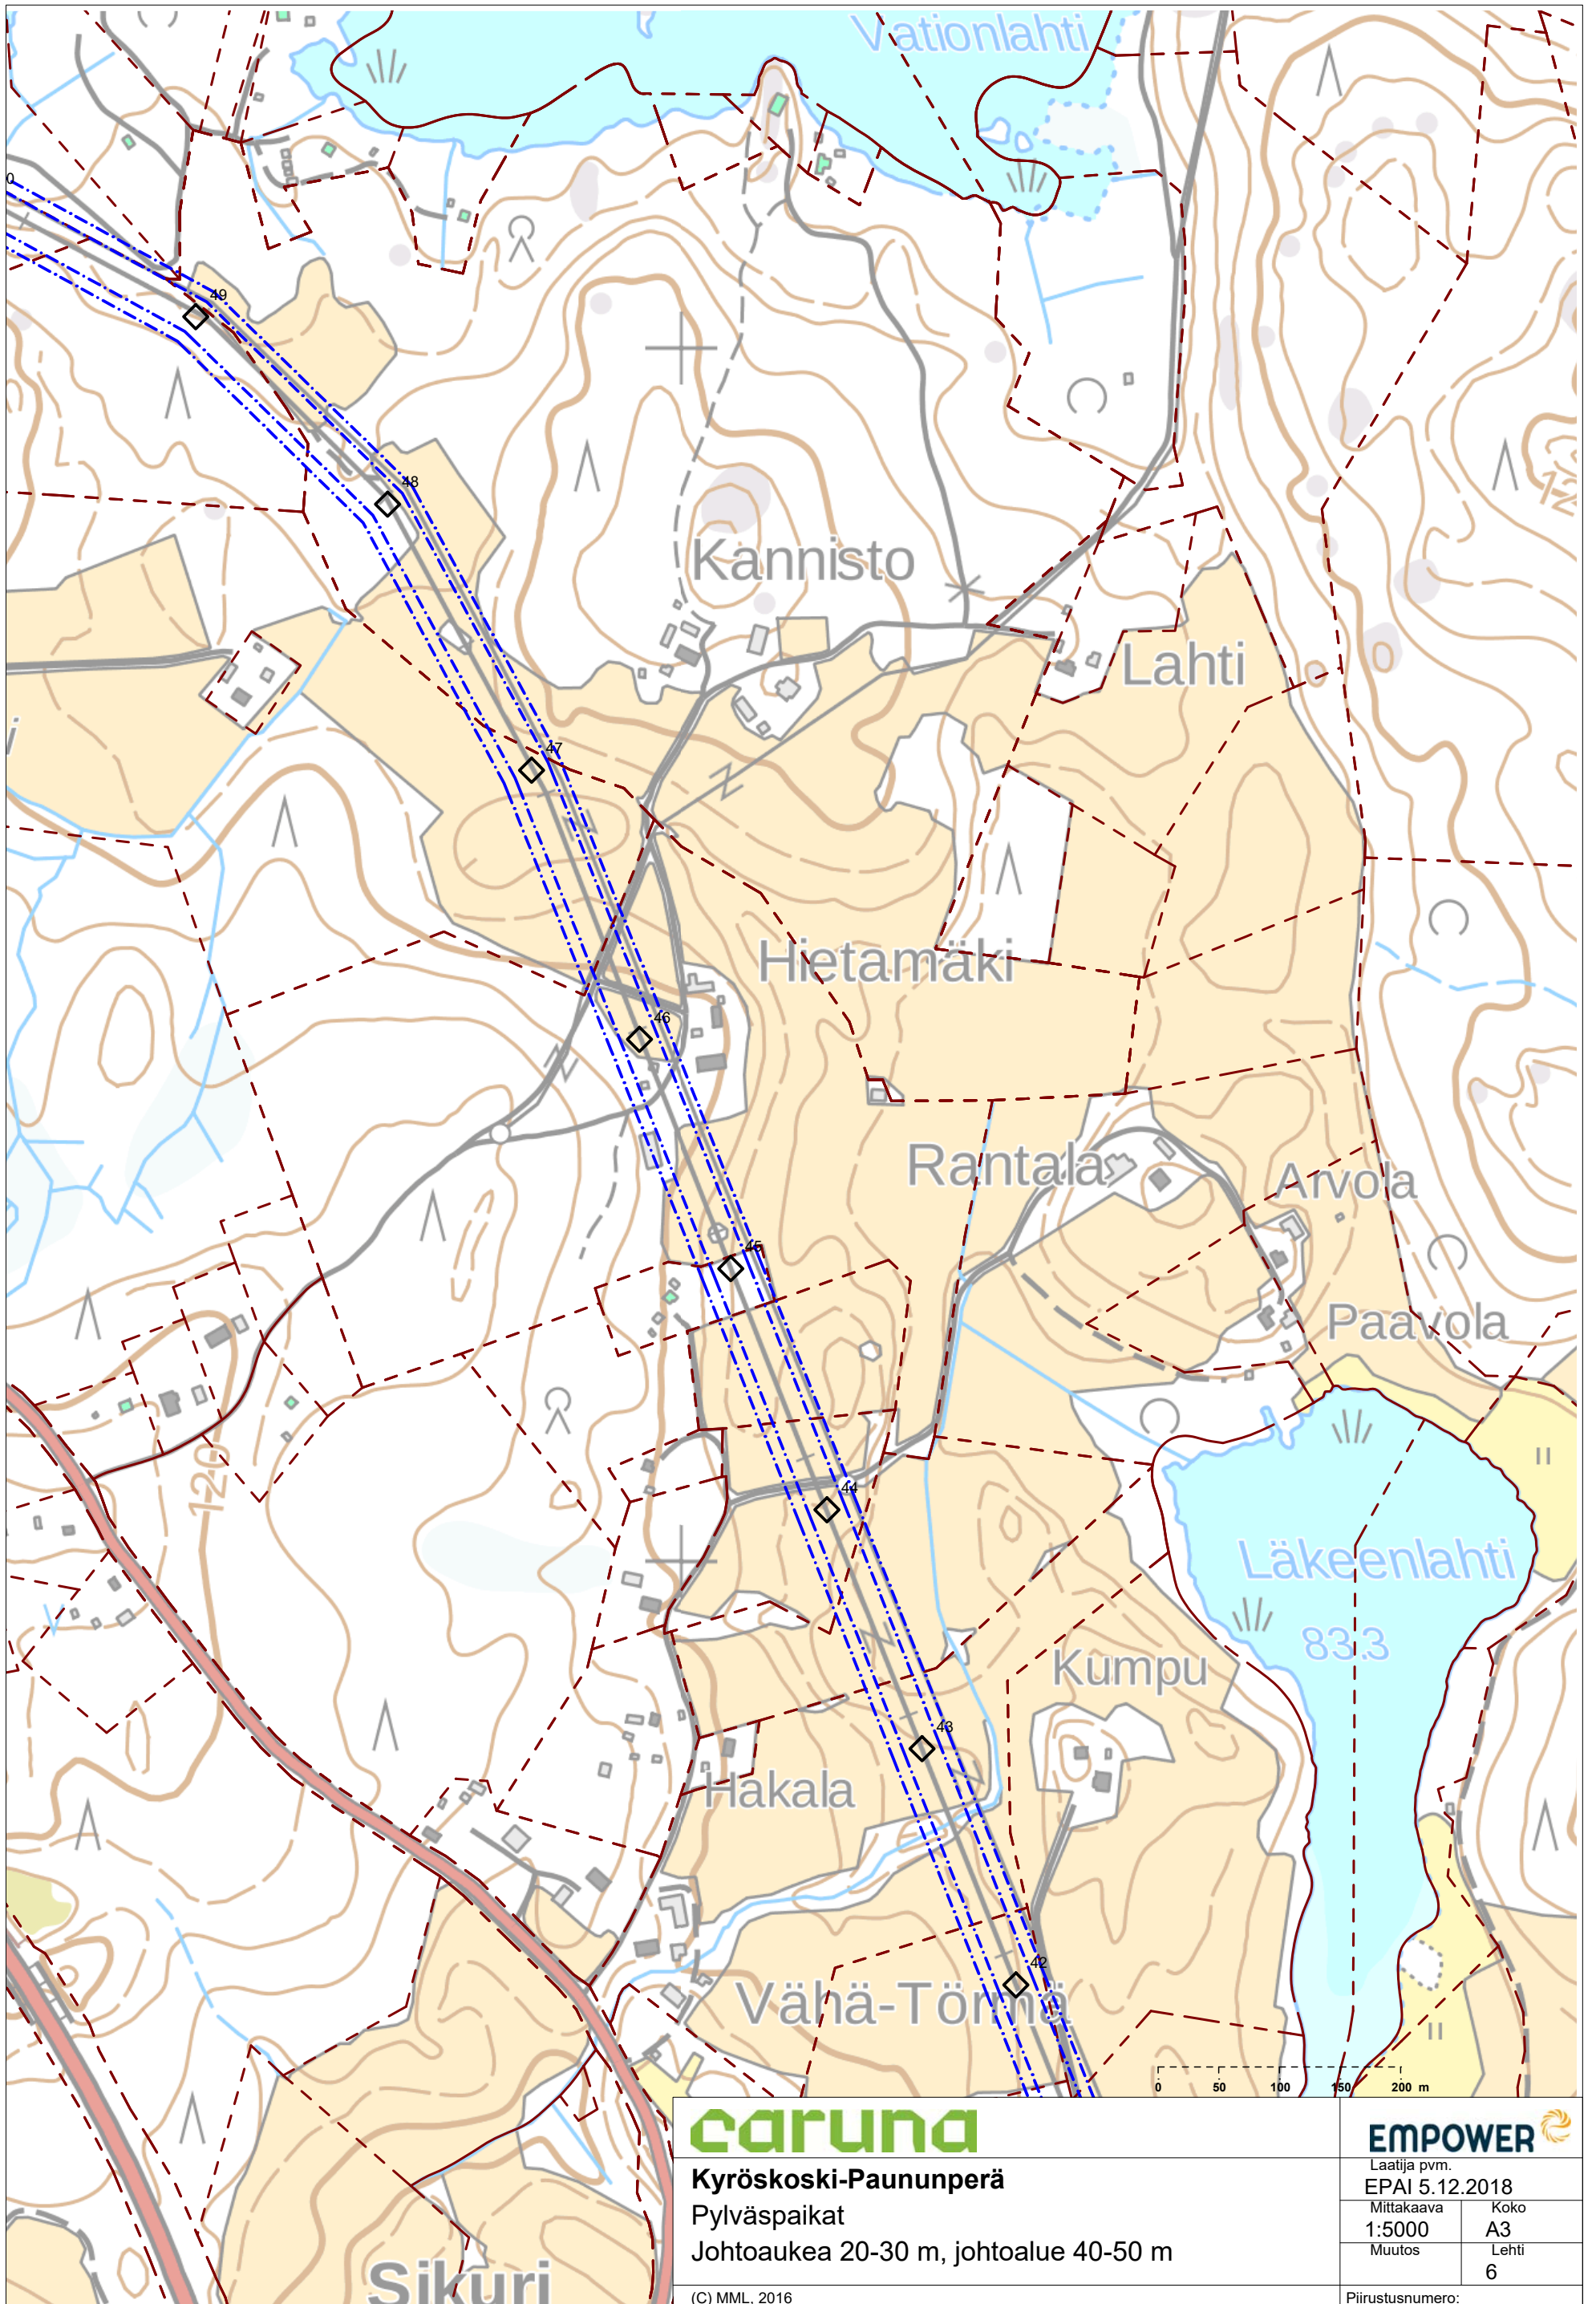

caruna


Kyröskoski-Paununperä
 Pylväspaikat
 Johtoaukea 20-30 m, johtoalue 40-50 m

(C) MML, 2016

EMPOWER

Laatija pvm.
 EPAI 5.12.2018
 Mittakaava Koko
 1:5000 A3
 Muutos Lehti
 6

Piirustusnumero:

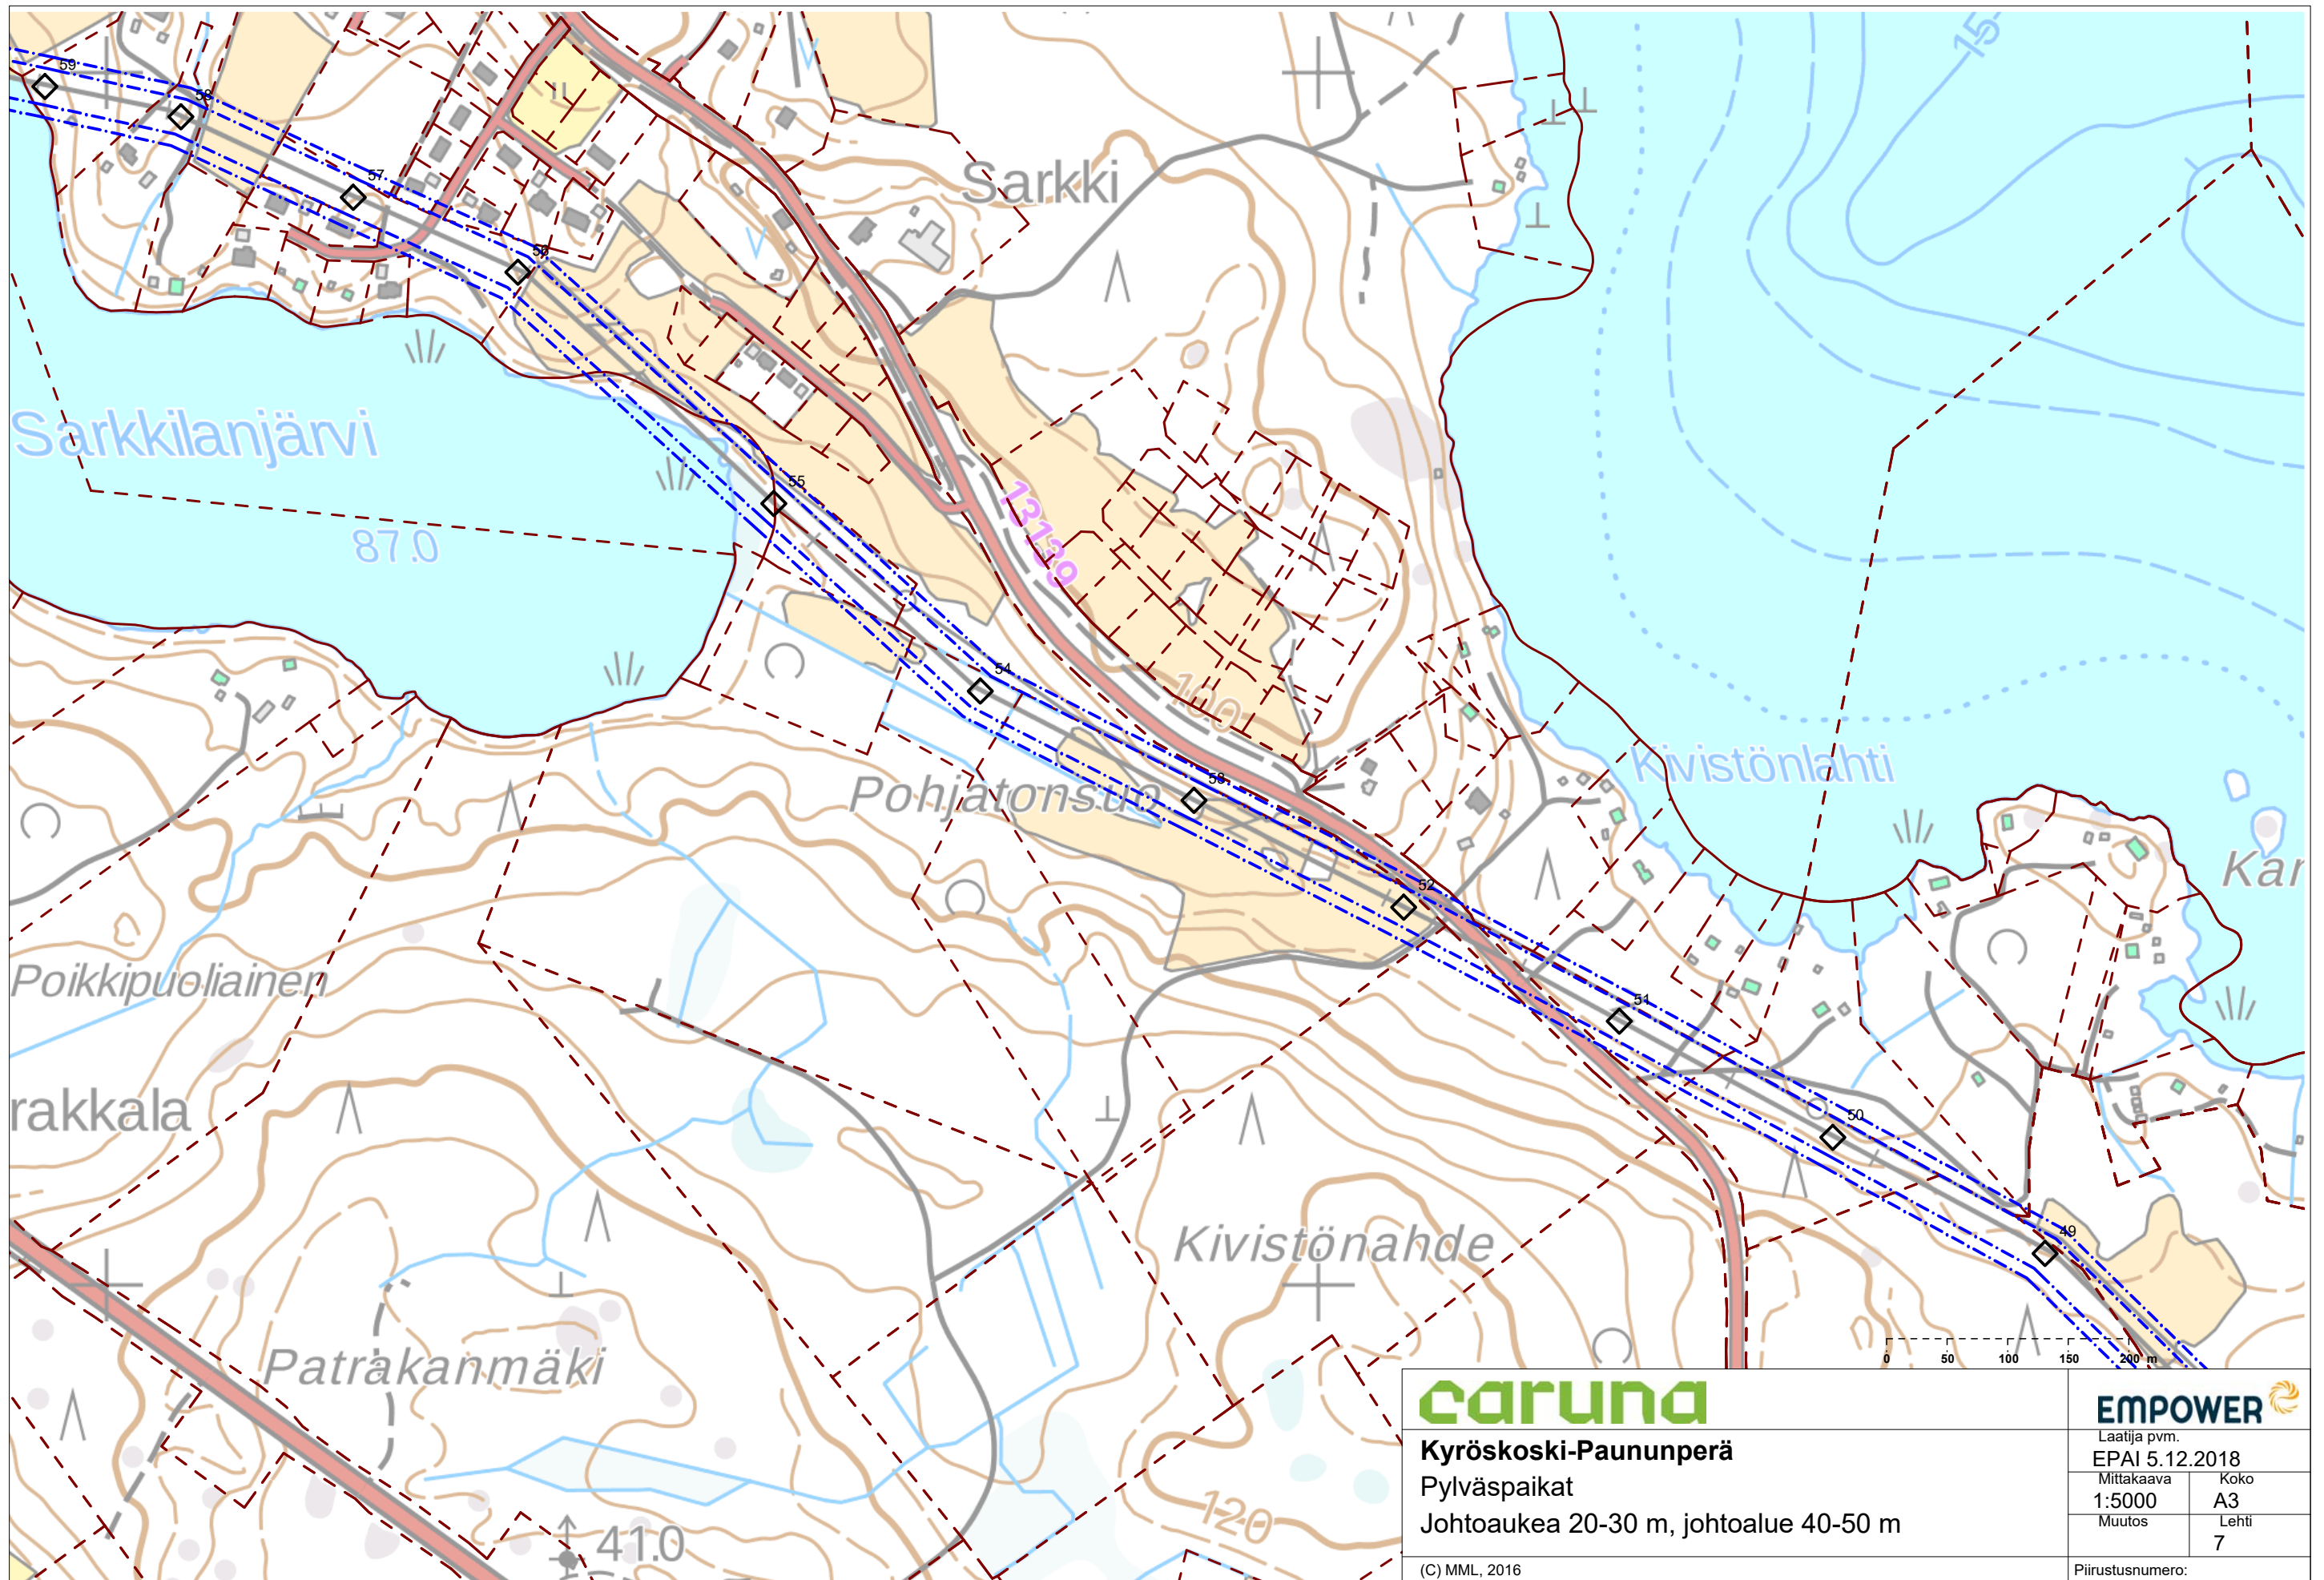

caruna


Kyröskoski-Paununperä
 Pylväspaikat
 Johtoaukea 20-30 m, johtoalue 40-50 m

(C) MML, 2016

EMPOWER

Laatija pvm.
 EPAI 5.12.2018
 Mittakaava Koko
 1:5000 A3
 Muutos Lehti
 7

Piirustusnumero:

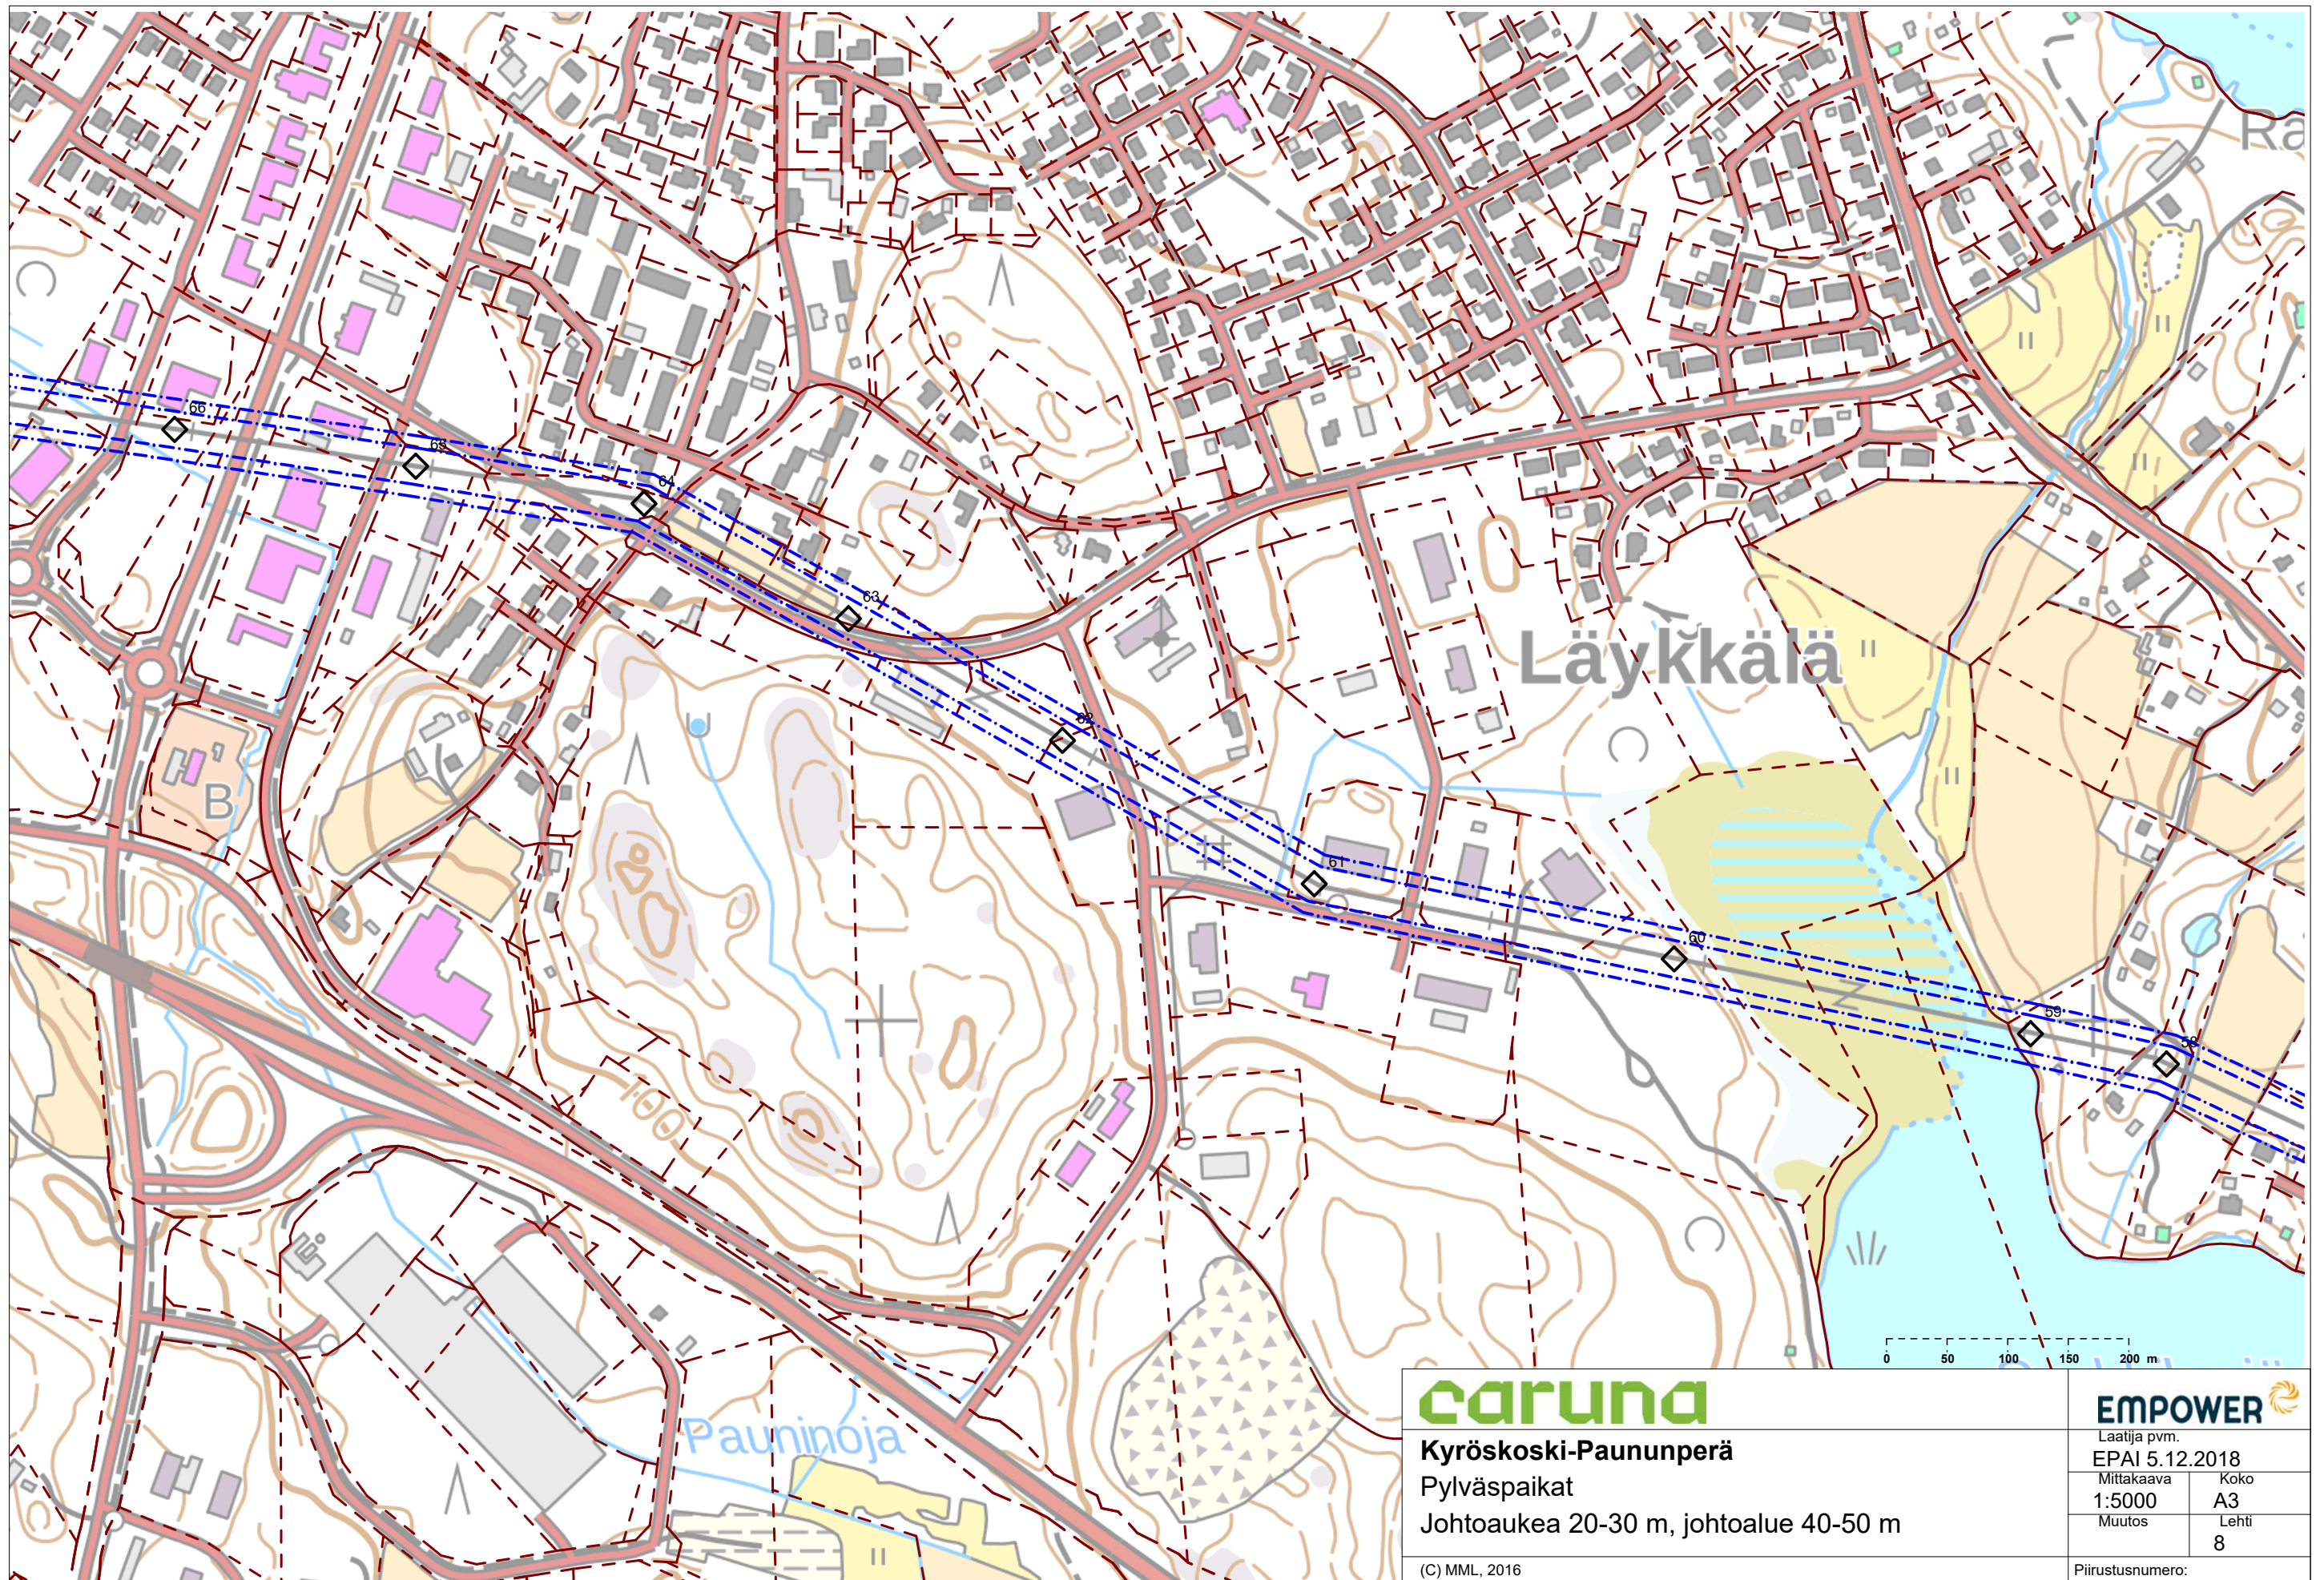

caruna


Kyröskoski-Paununperä
 Pylväspaikat
 Johtoaukea 20-30 m, johtoalue 40-50 m

(C) MML, 2016

EMPOWER

Laatija pvm.
 EPAI 5.12.2018
 Mittakaava Koko
 1:5000 A3
 Muutos Lehti
 8

Piirustusnumero:

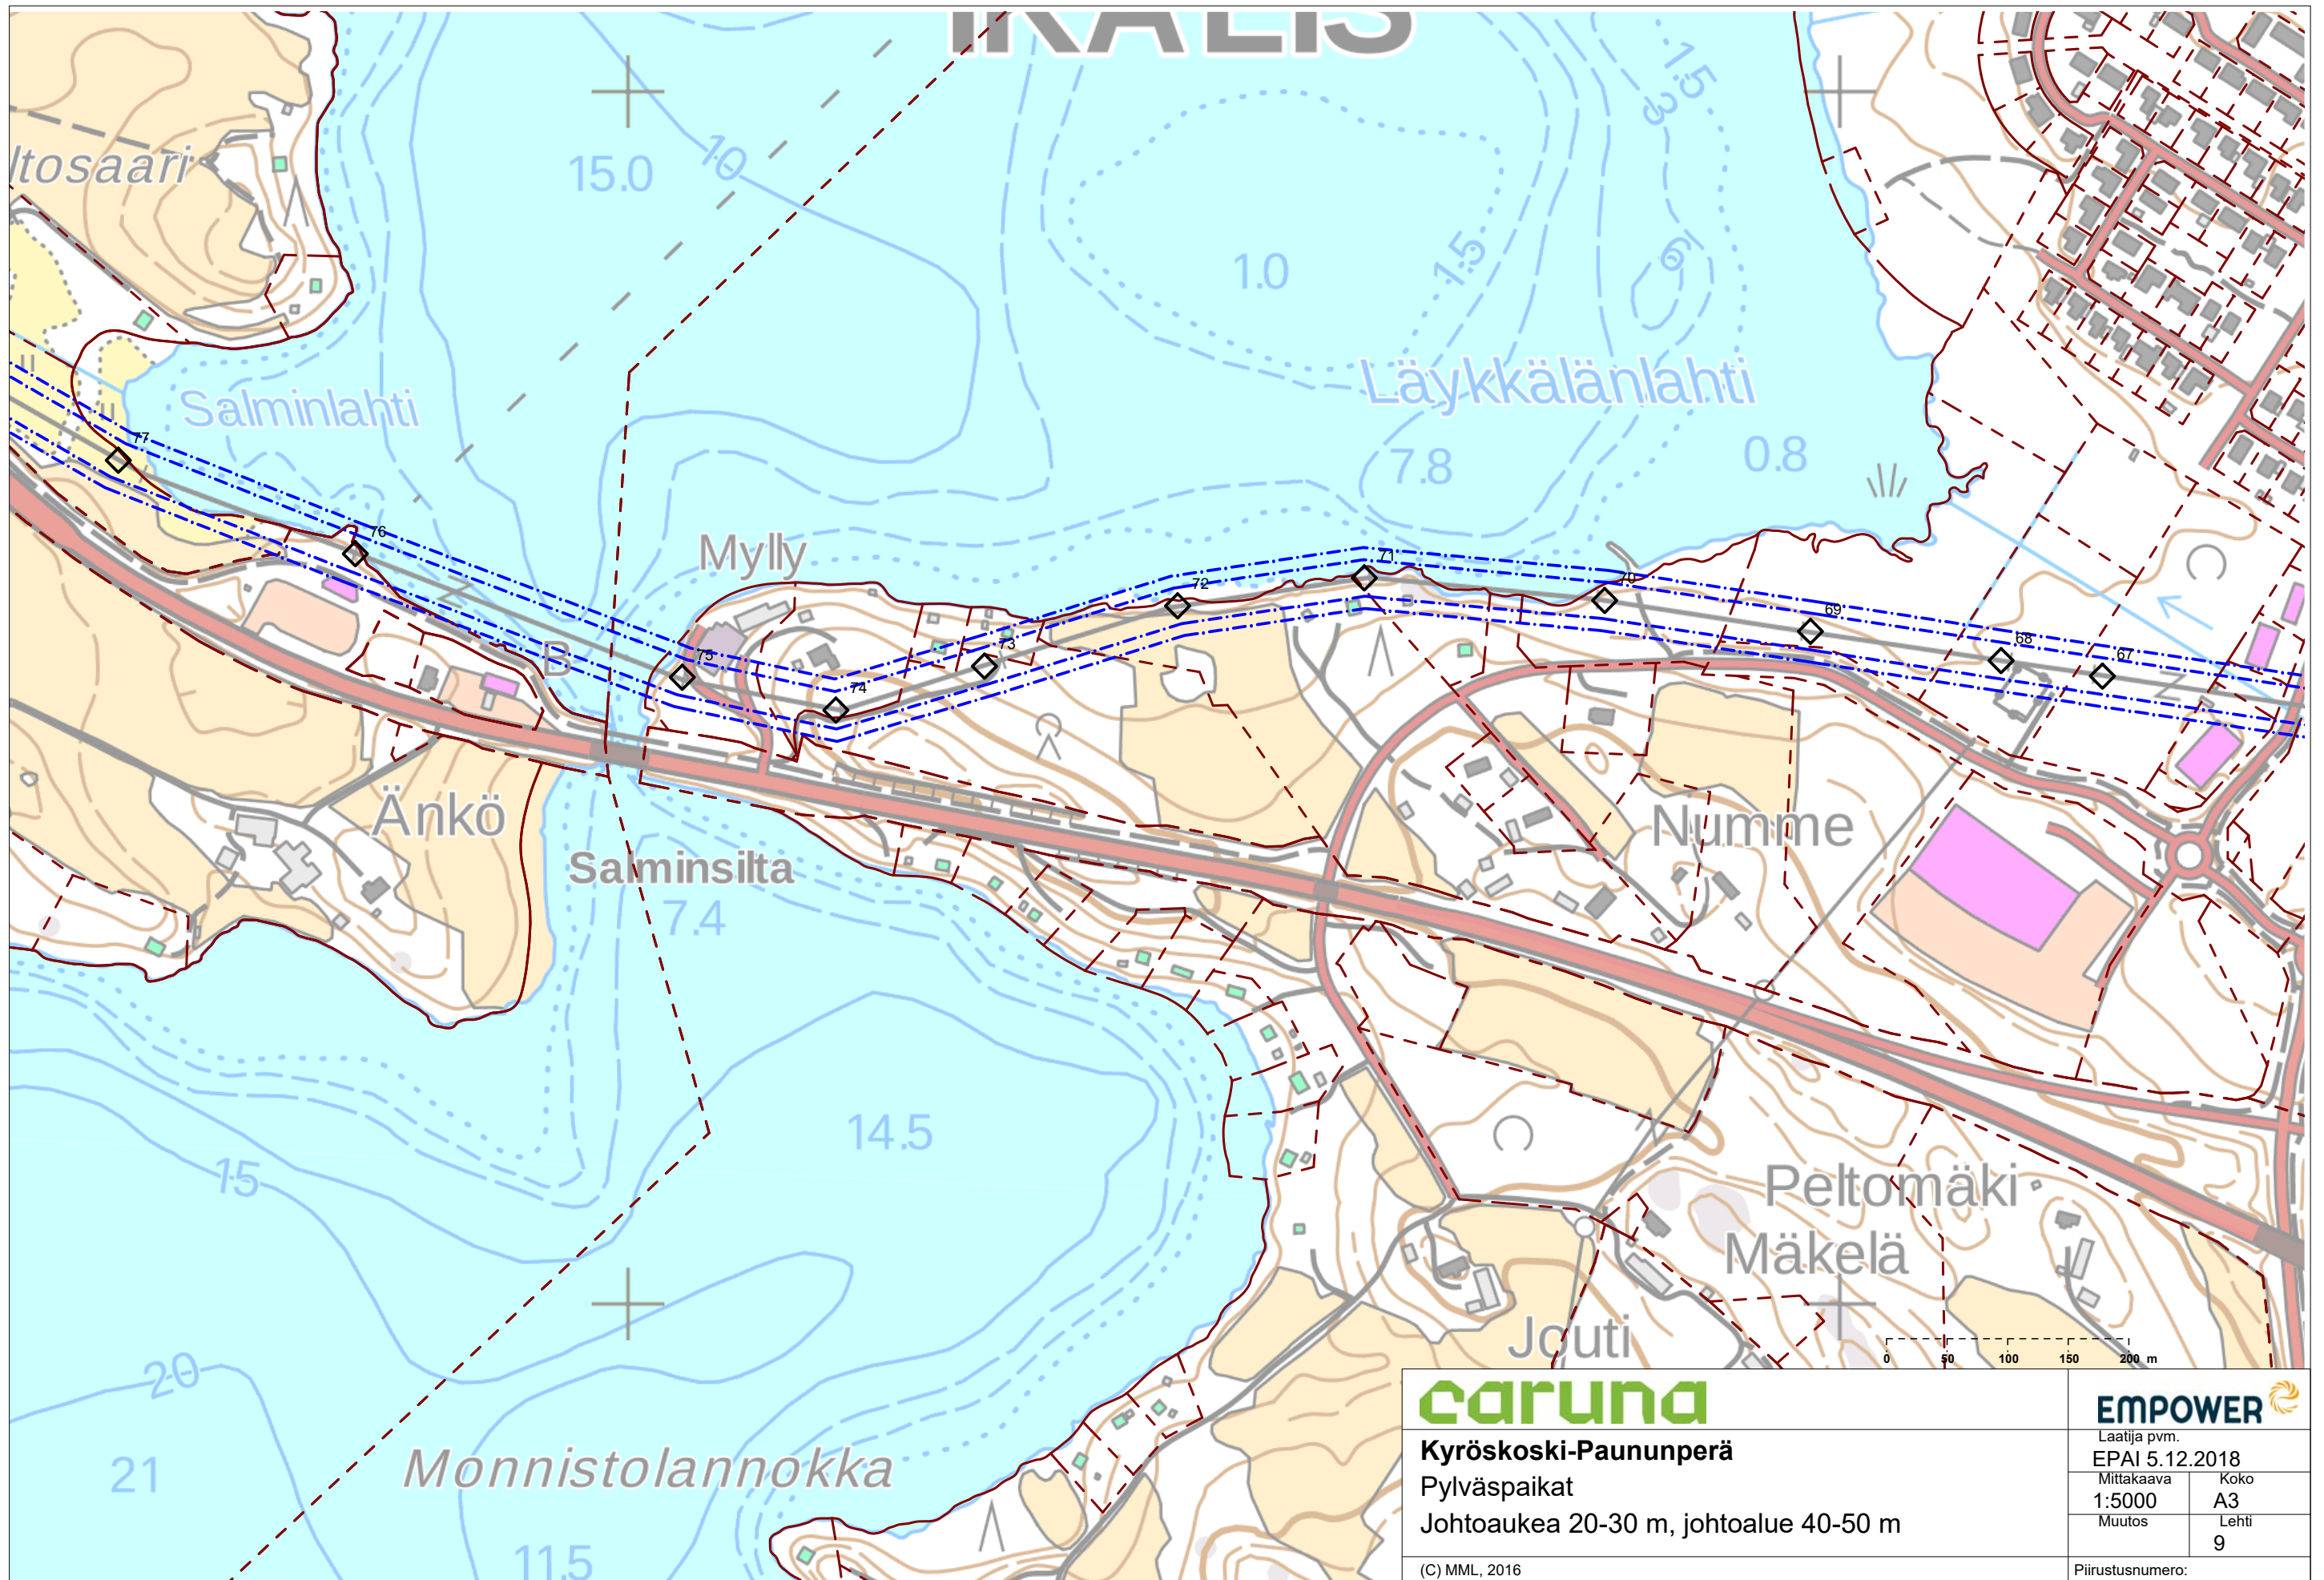

caruna


Kyröskoski-Paununperä
 Pylväspaikat
 Johtoaukea 20-30 m, johtoalue 40-50 m

(C) MML, 2016

EMPOWER

Laatija pvm.
 EPAI 5.12.2018
 Mittakaava Koko
 1:5000 A3
 Muutos Lehti
 9

Piirustusnumero:

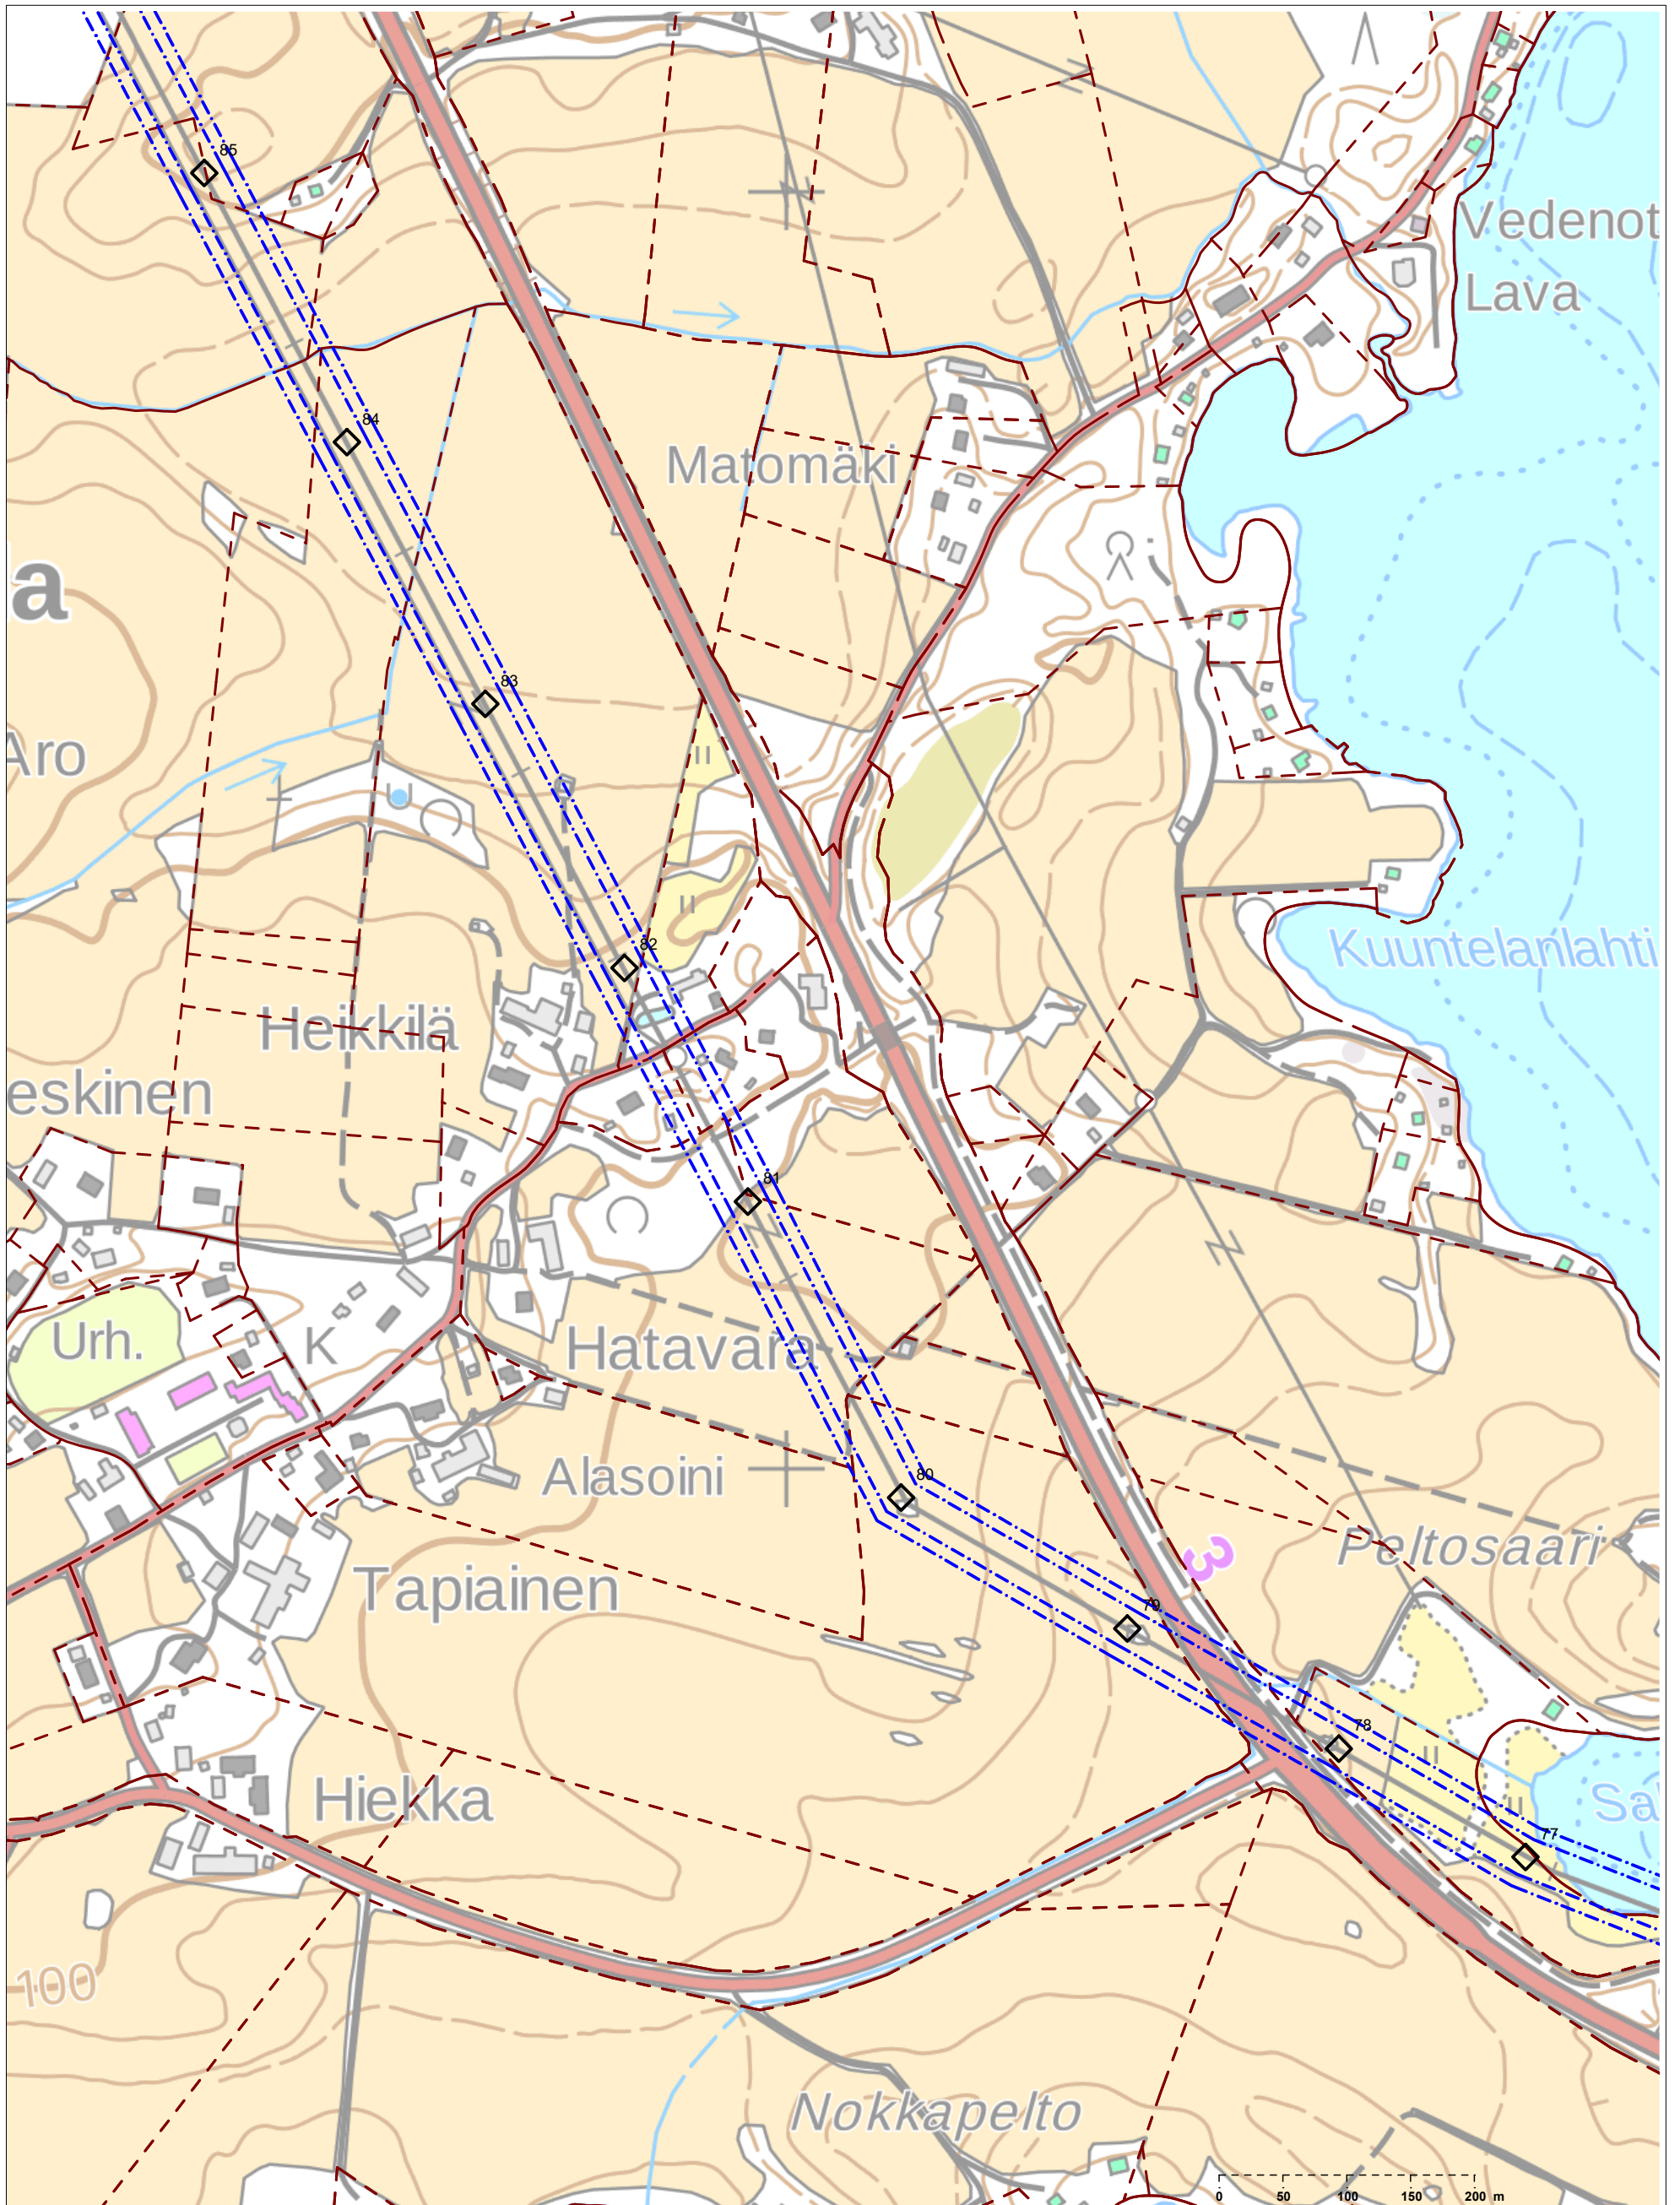

caruna


Kyröskoski-Paununperä
 Pylväspaikat
 Johtoaukea 20-30 m, johtoalue 40-50 m

(C) MML, 2016

EMPOWER

Laatija pvm.
 EPAI 5.12.2018
 Mittakaava Koko
 1:5000 A3
 Muutos Lehti
 10

Piirustusnumero:

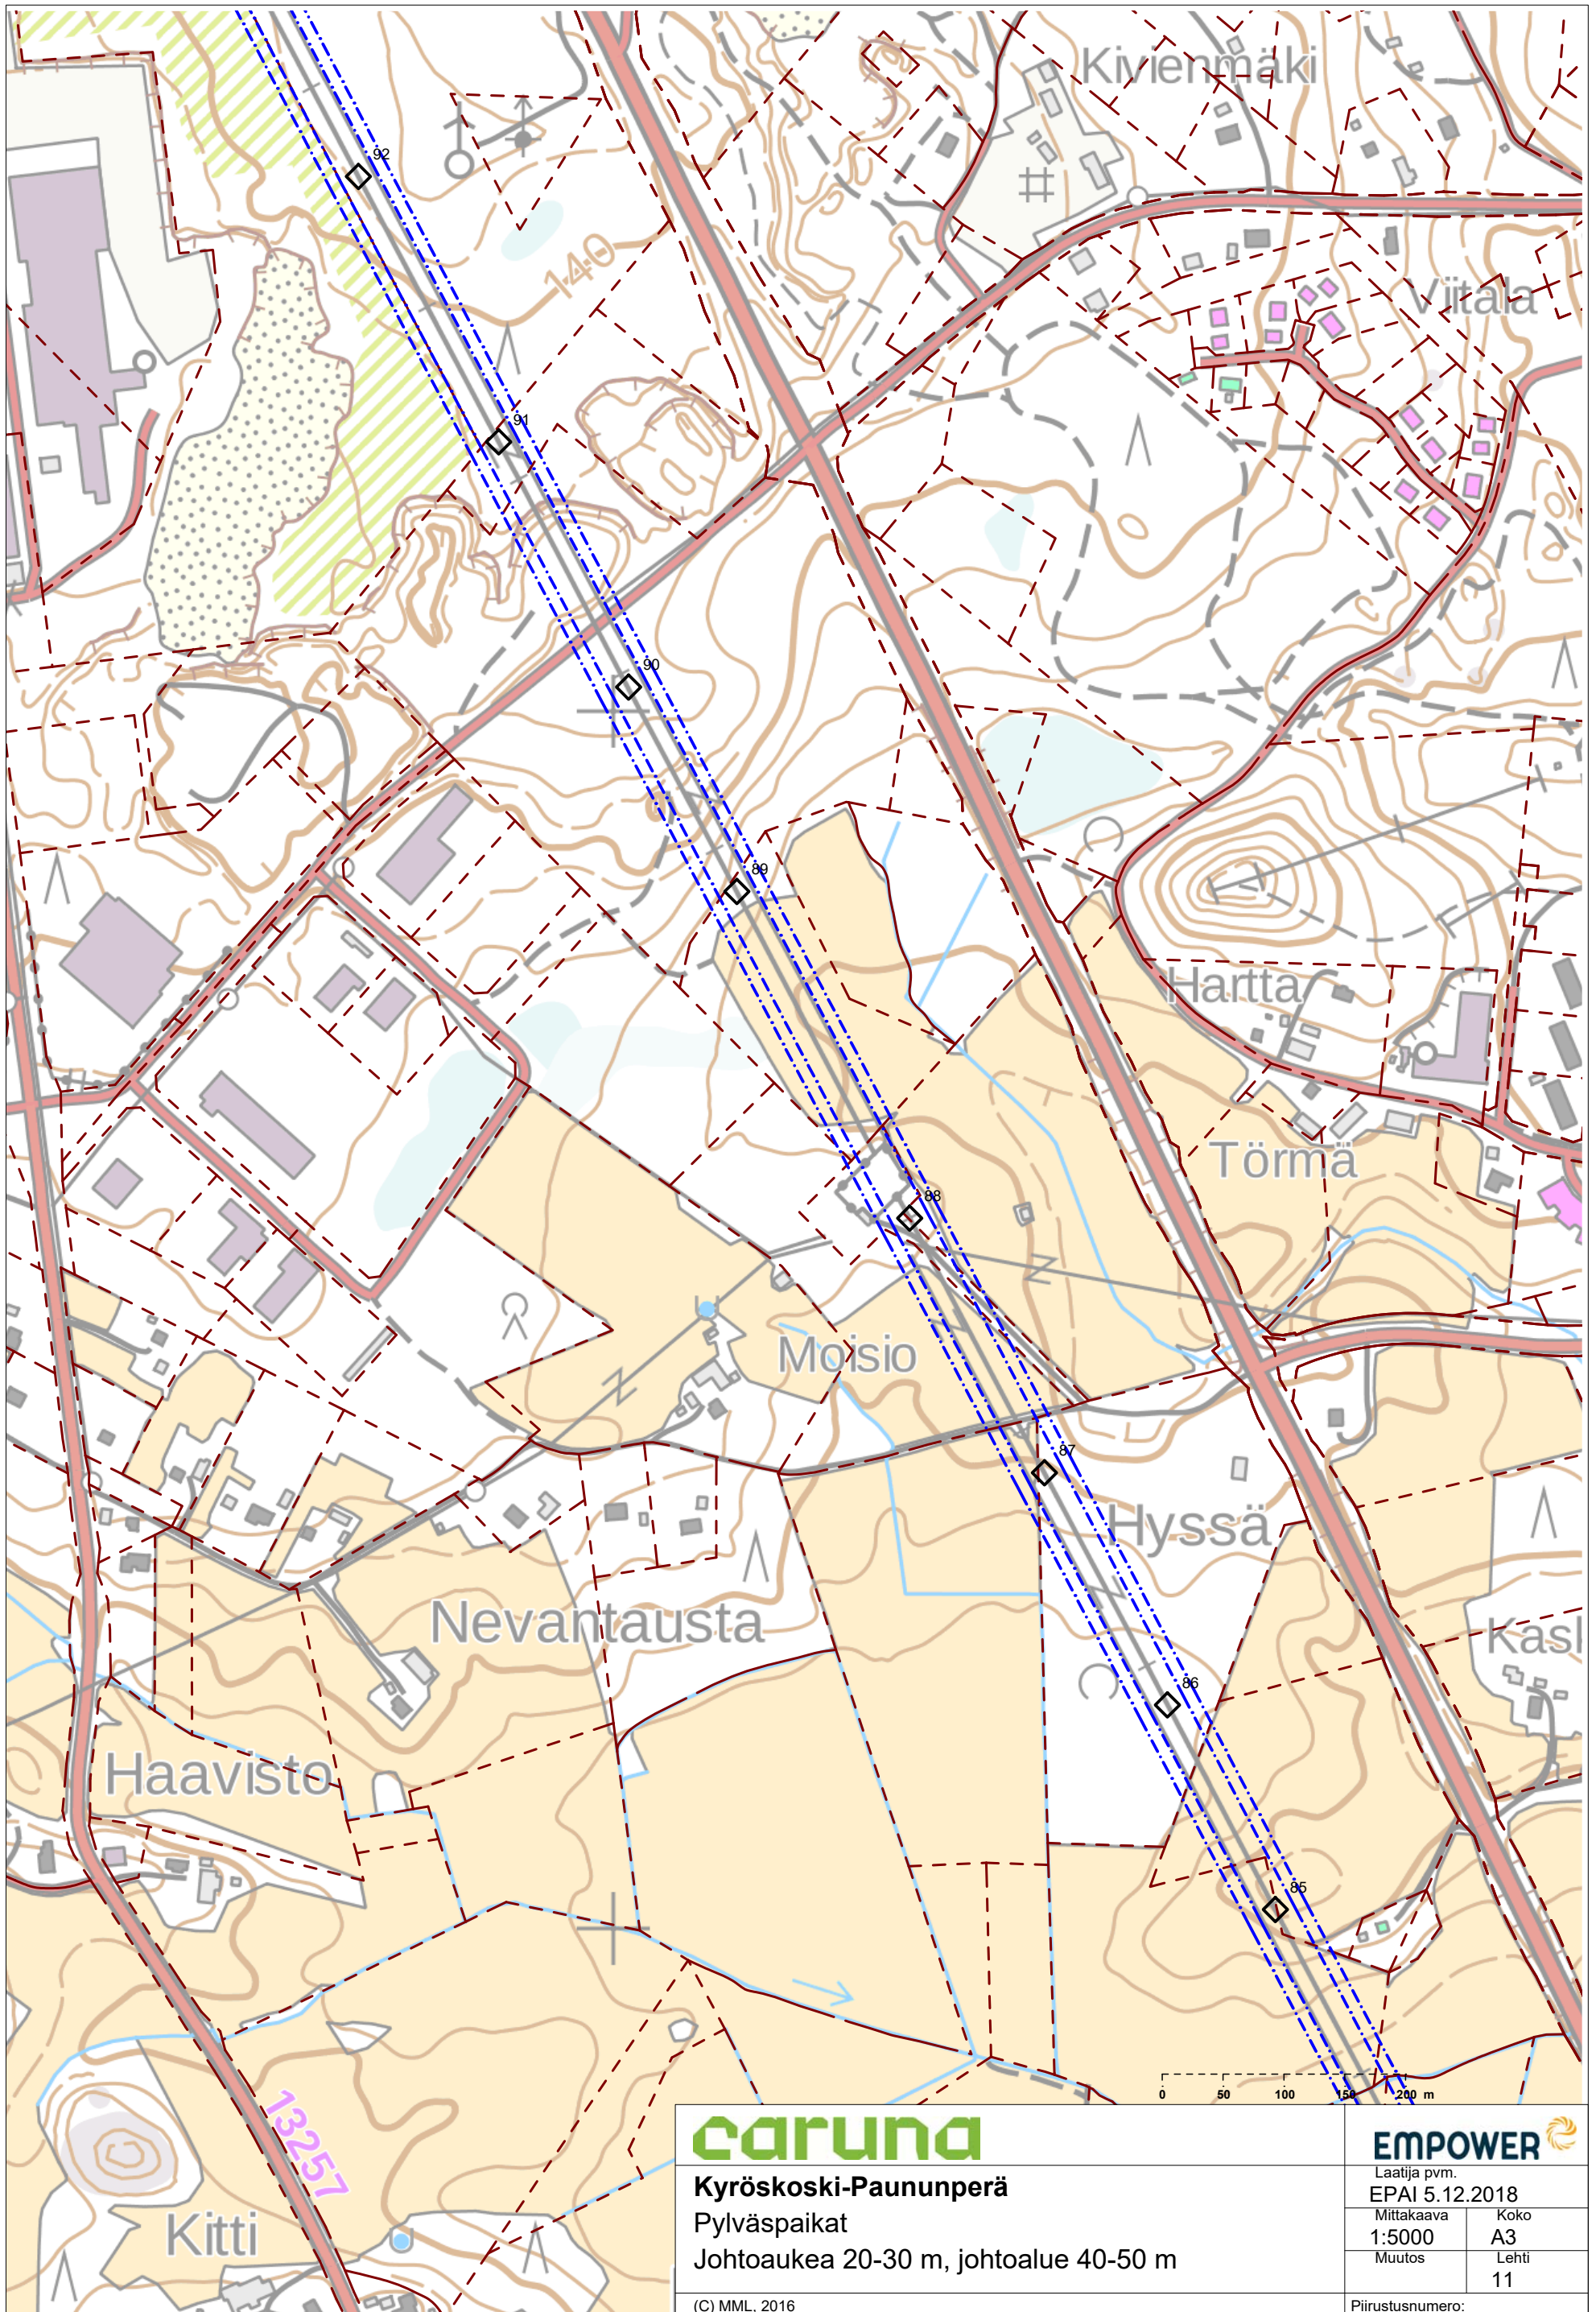

caruna


Kyröskoski-Paununperä
 Pylväspaikat
 Johtoaukea 20-30 m, johtoalue 40-50 m

(C) MML, 2016

EMPOWER

Laatija pvm.
 EPAI 5.12.2018
 Mittakaava Koko
 1:5000 A3
 Muutos Lehti
 11

Piirustusnumero:

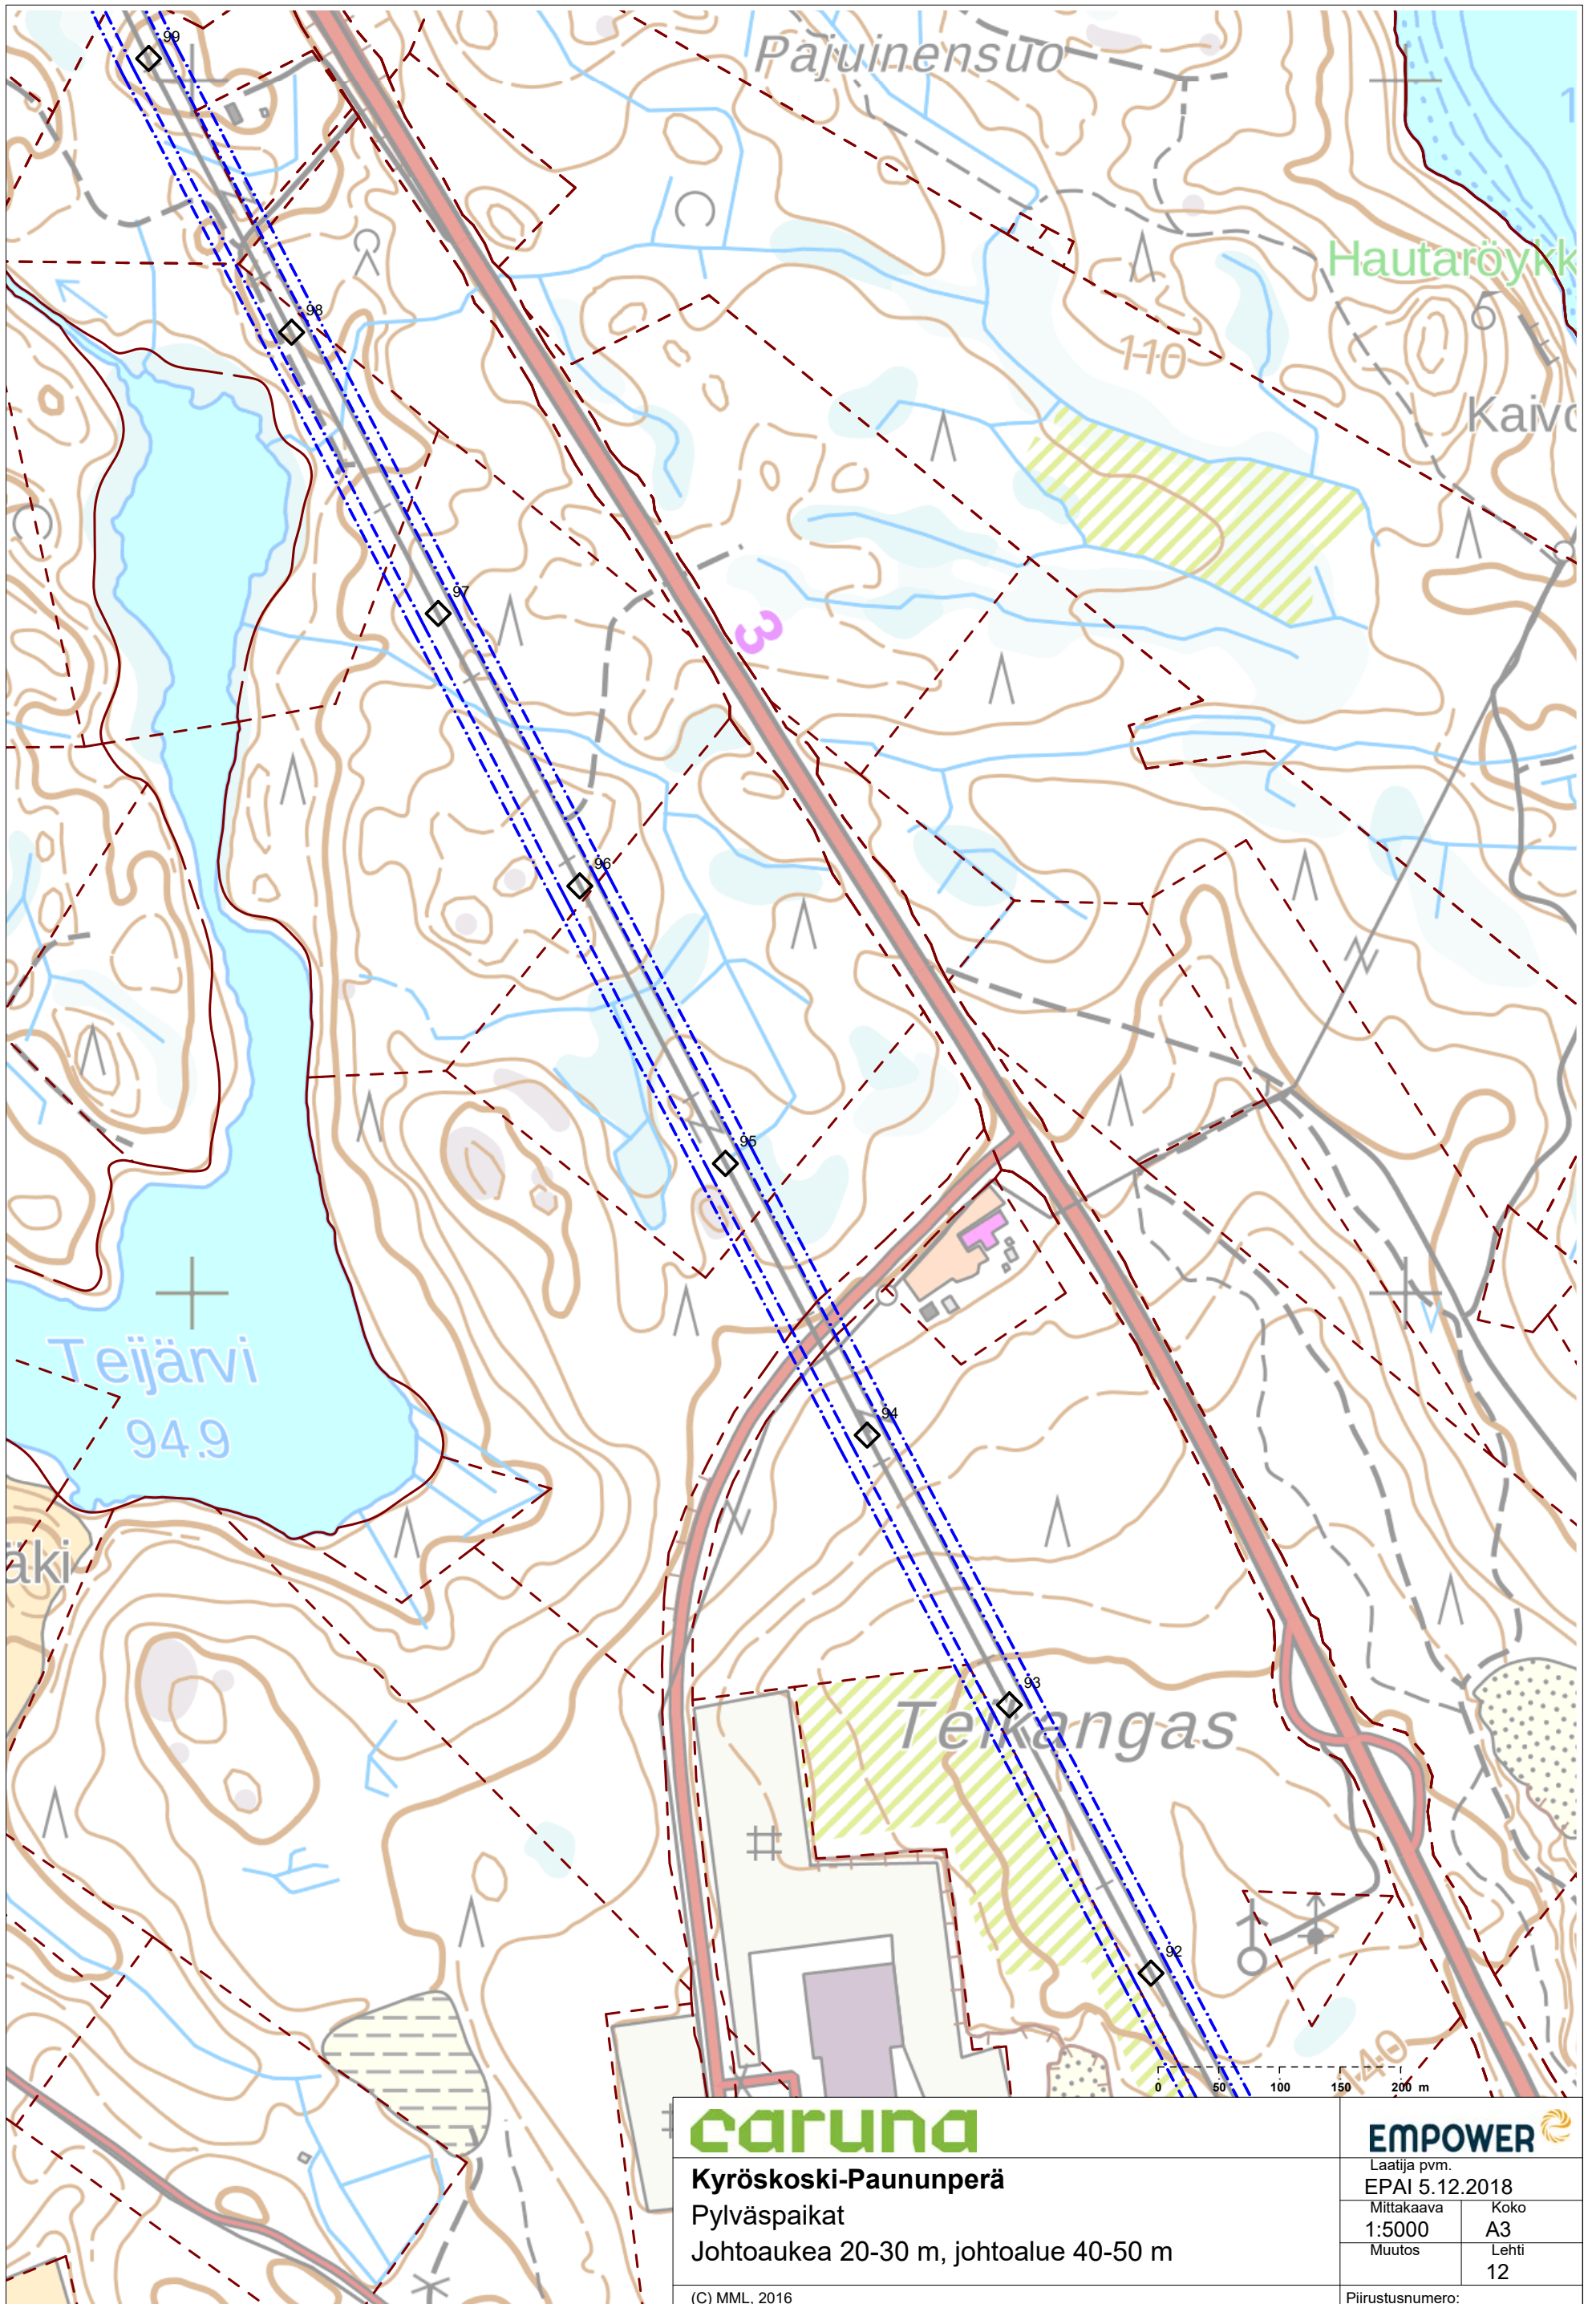

caruna


Kyröskoski-Paununperä
 Pylväspaikat
 Johtoaukea 20-30 m, johtoalue 40-50 m

(C) MML, 2016

EMPOWER

Laatija pvm.
 EPAI 5.12.2018
 Mittakaava Koko
 1:5000 A3
 Muutos Lehti
 12

Piirustusnumero:

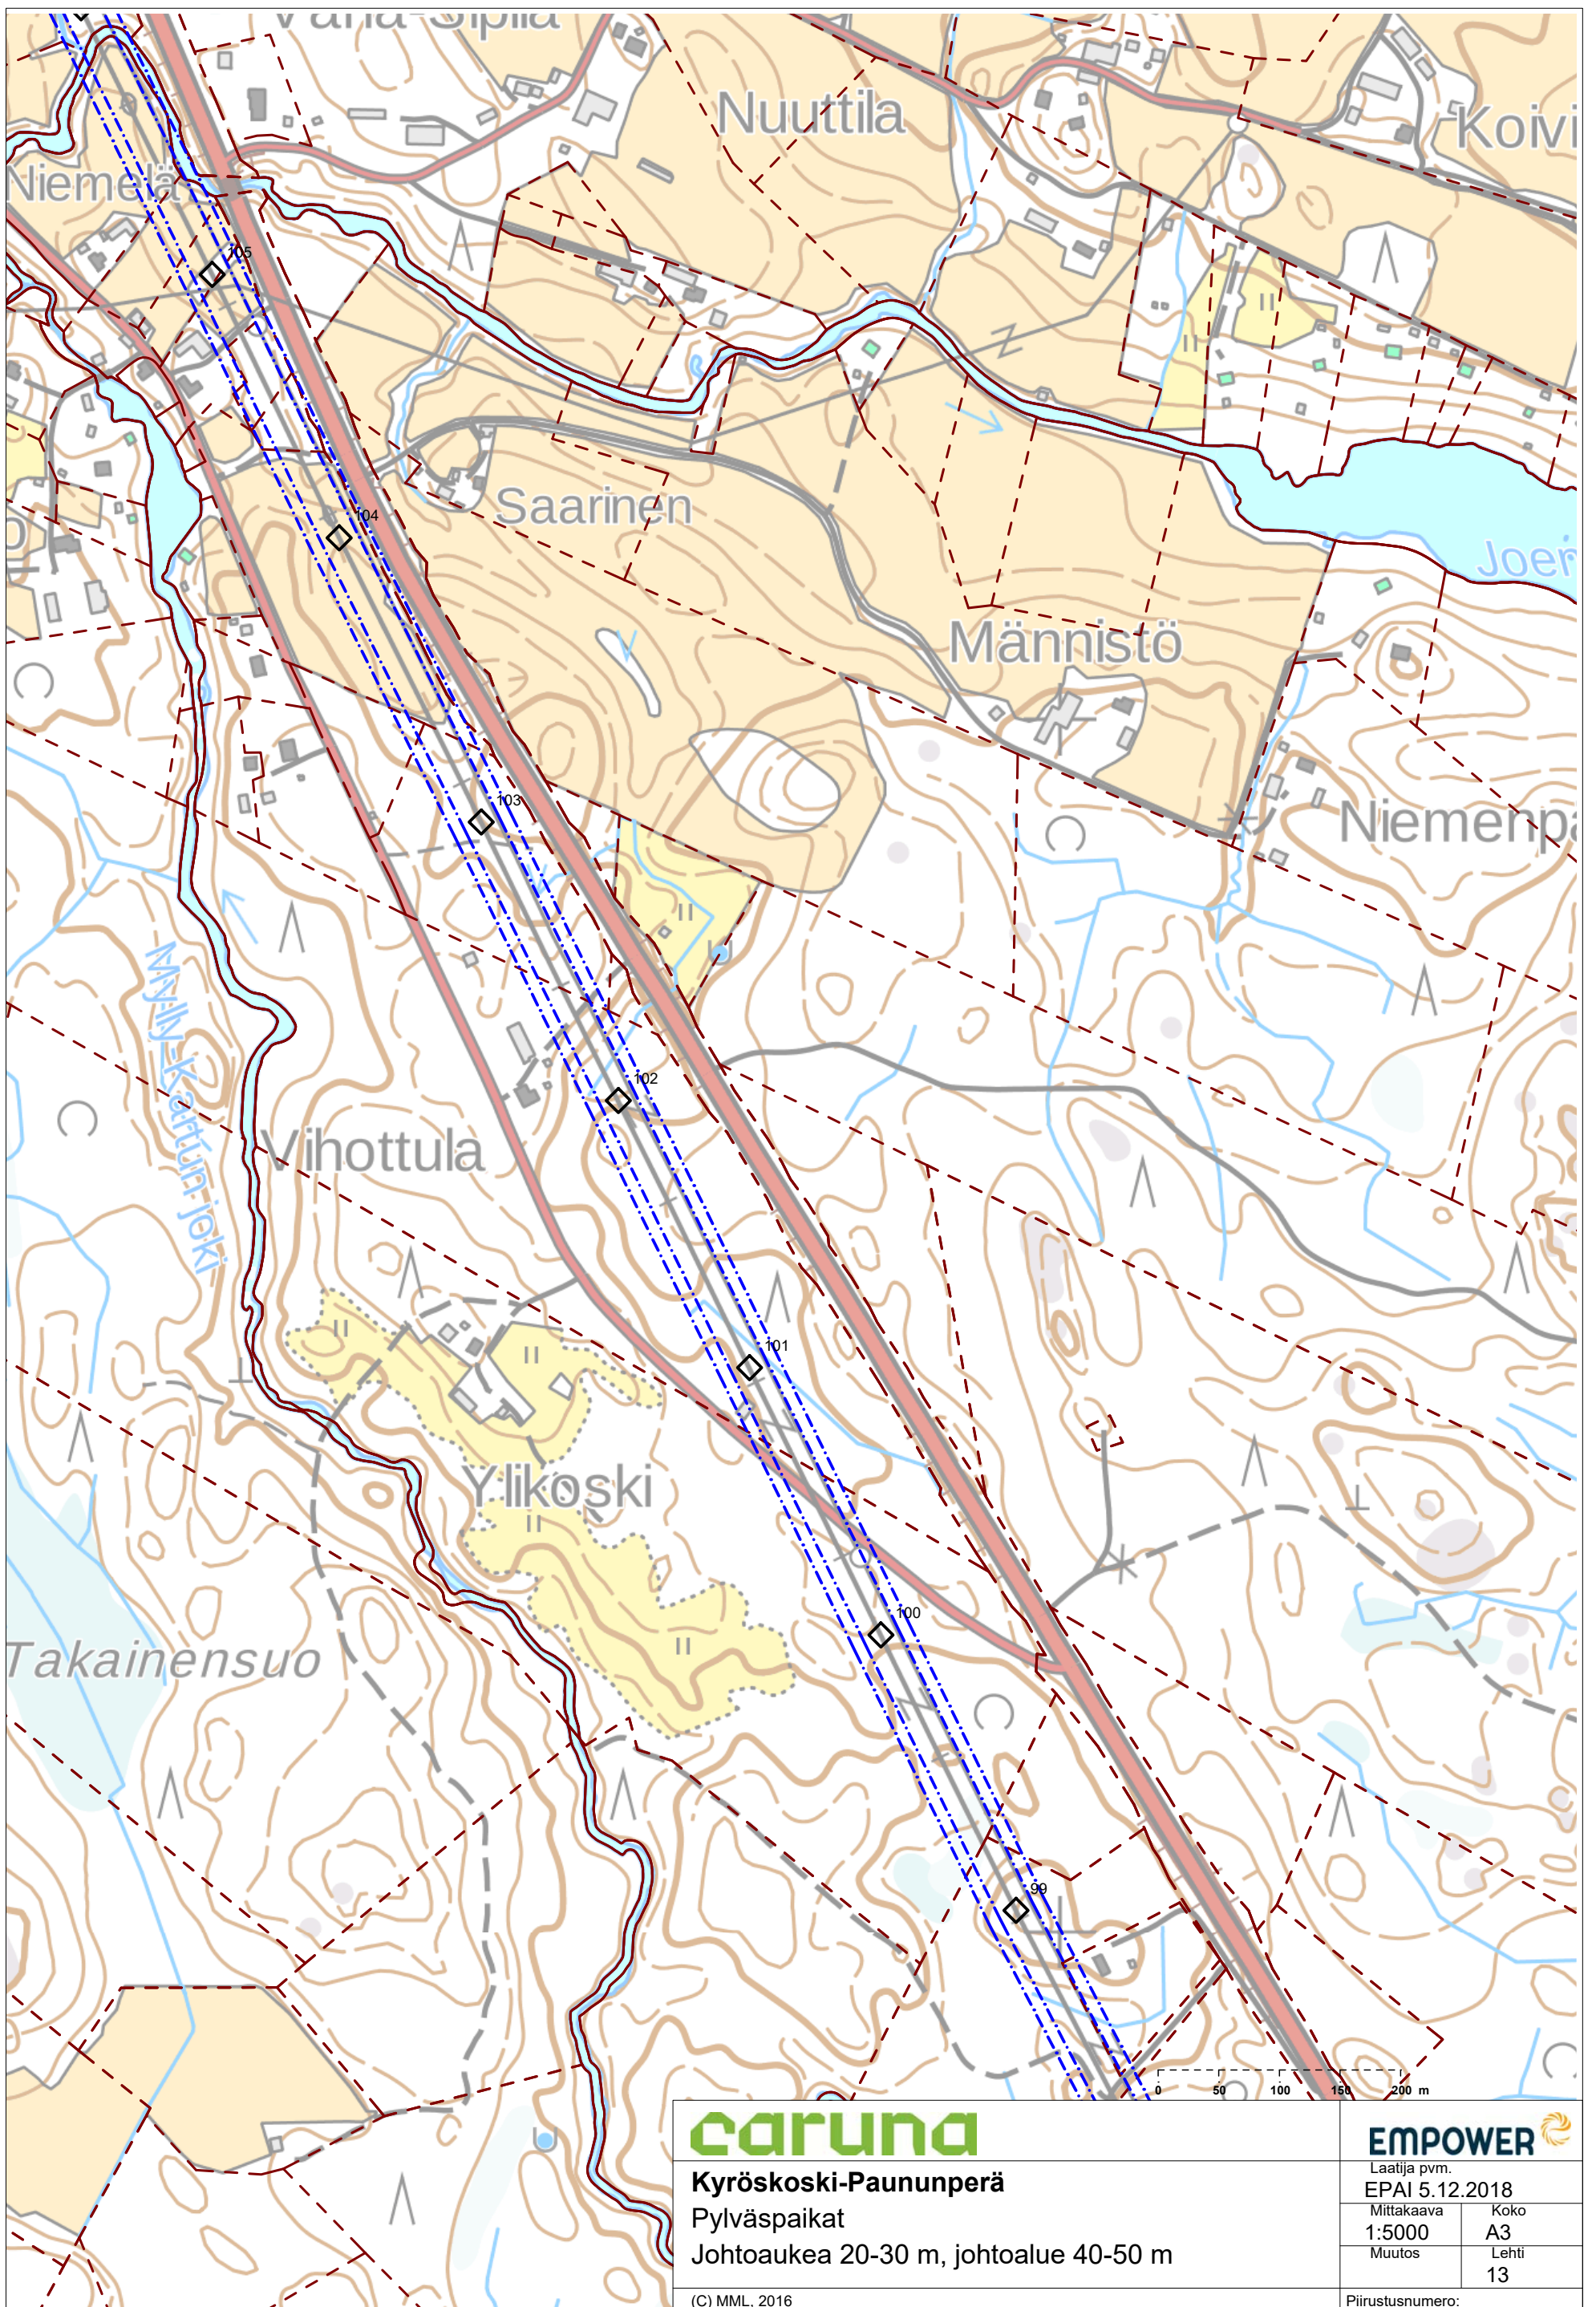

caruna


Kyröskoski-Paununperä
 Pylväspaikat
 Johtoaukea 20-30 m, johtoalue 40-50 m

(C) MML, 2016

EMPOWER

Laatija pvm.
 EPAI 5.12.2018
 Mittakaava Koko
 1:5000 A3
 Muutos Lehti
 13

Piirustusnumero:

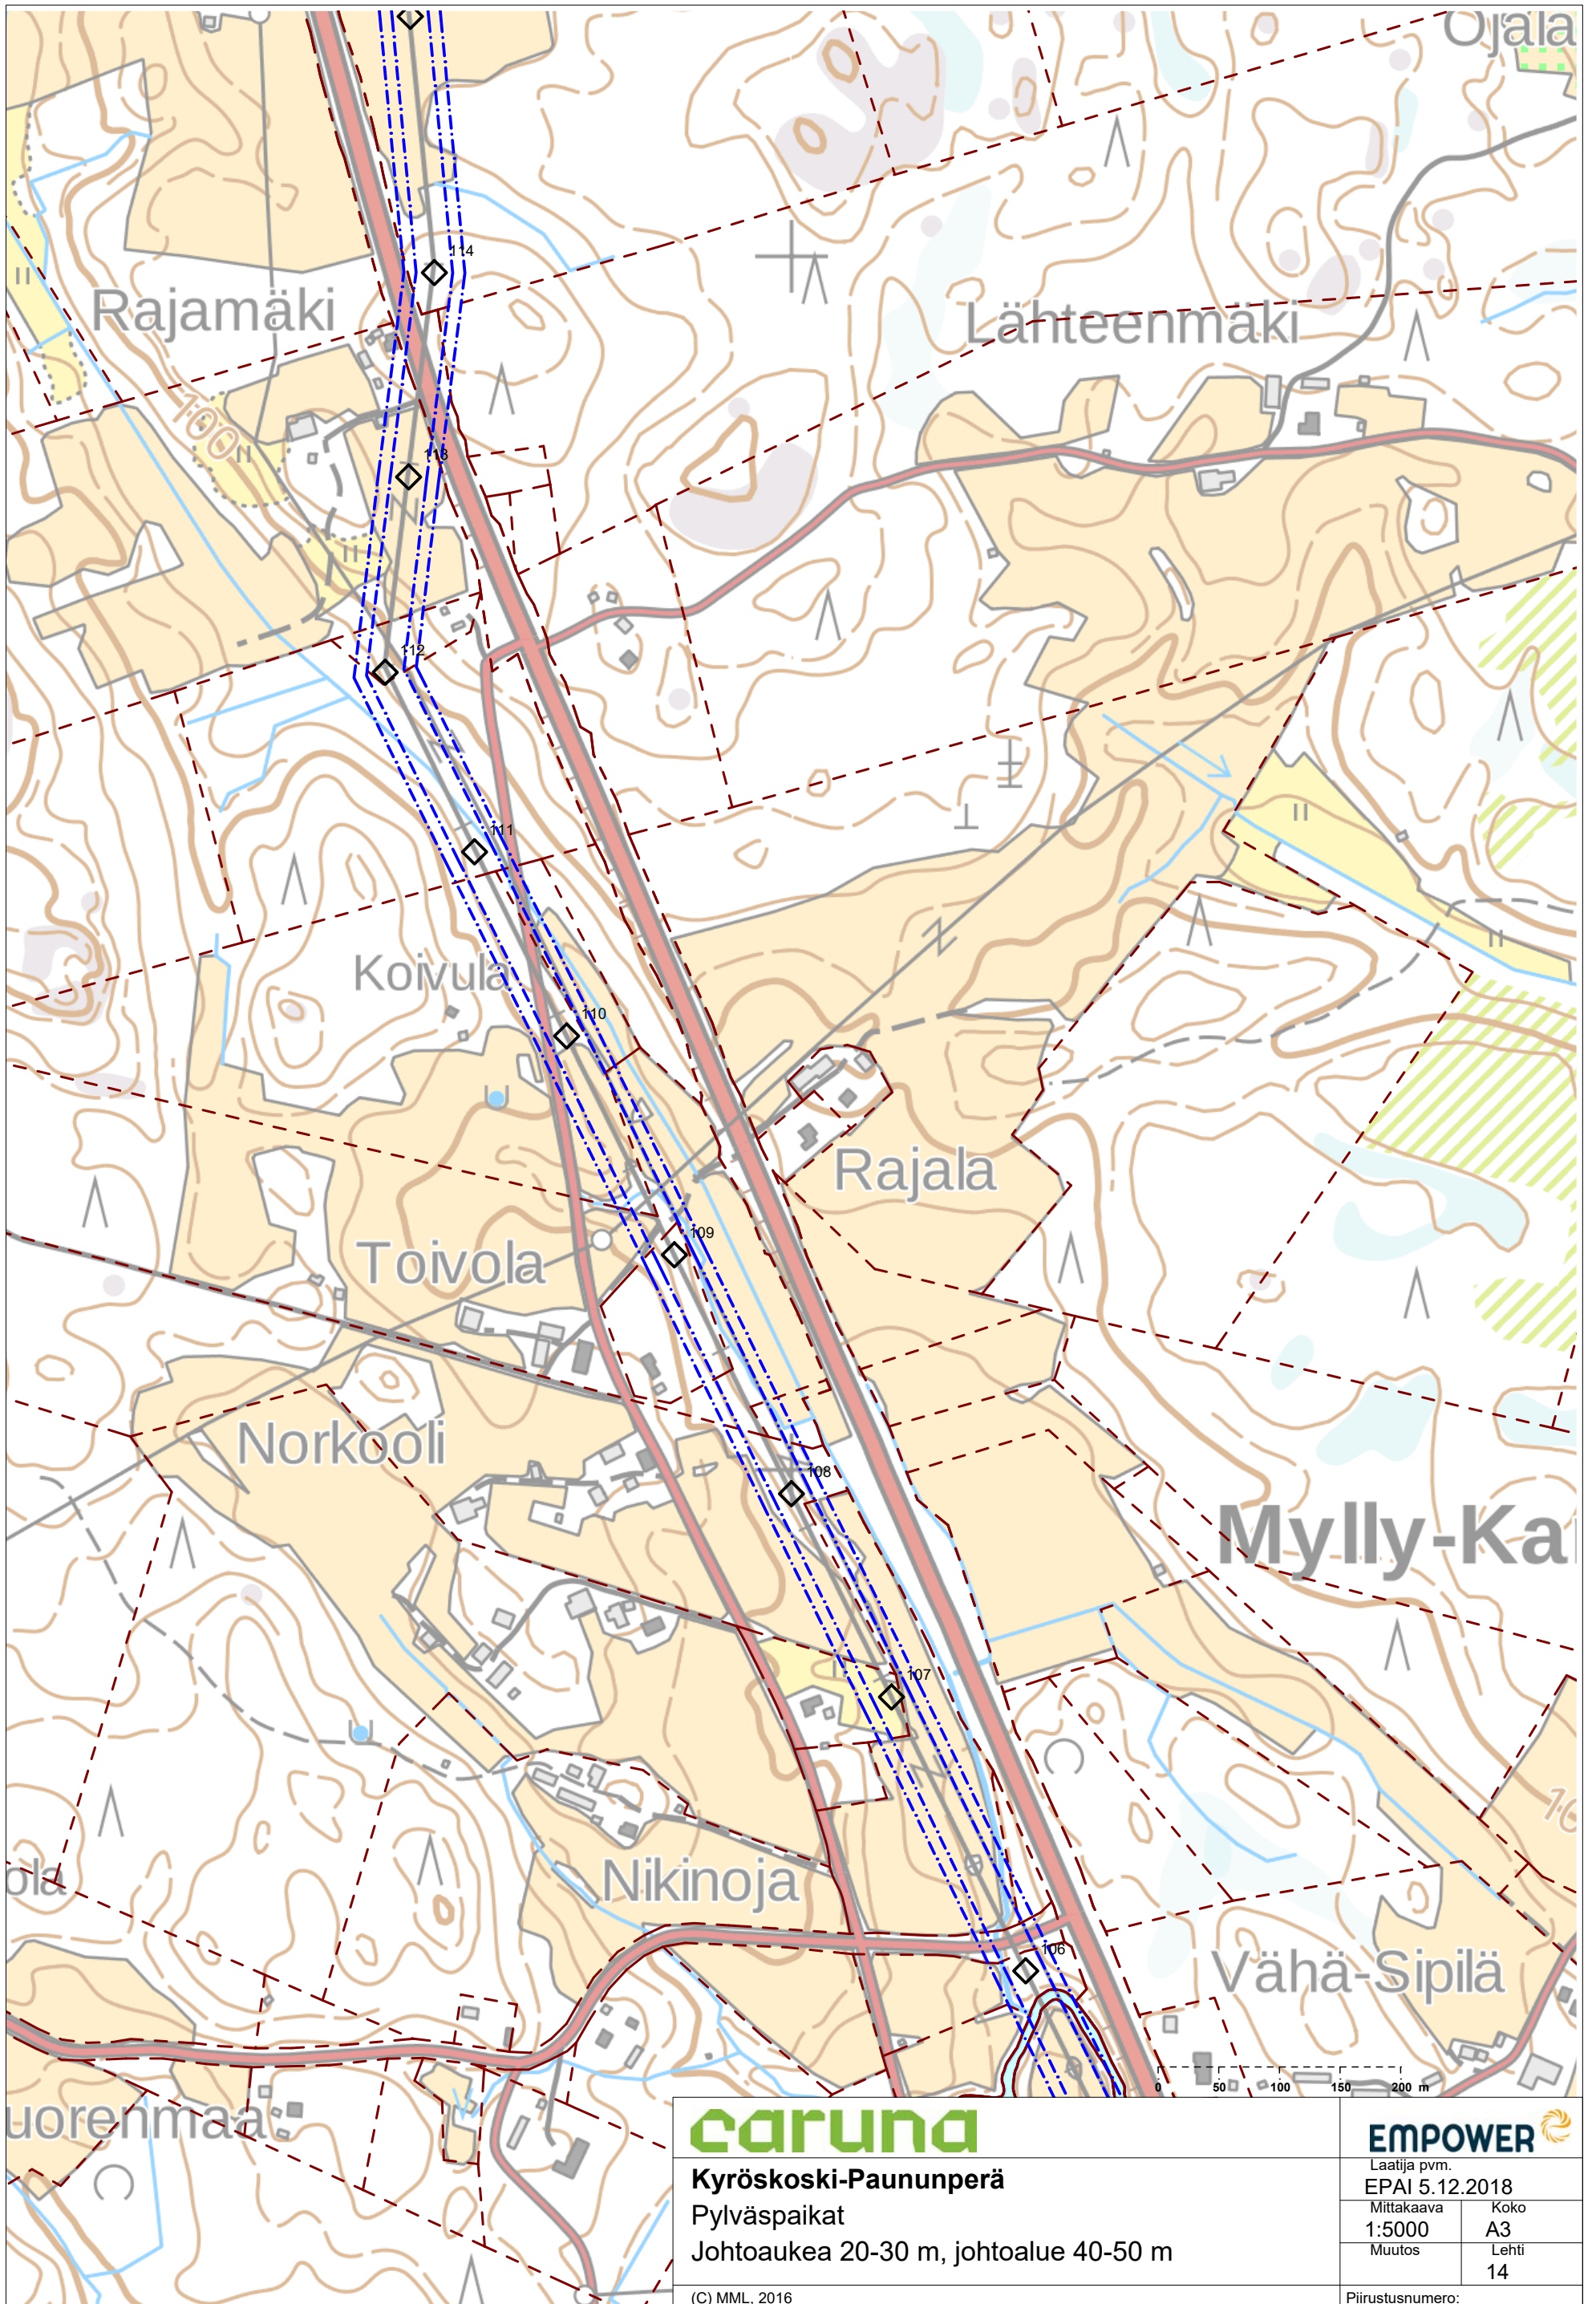

caruna

Kyröskoski-Paununperä

Pylväspaikat

Johtoaukea 20-30 m, johtoalue 40-50 m

(C) MML, 2016


EMPOWER

Laatija pvm.
EPAI 5.12.2018

Mittakaava	Koko
1:5000	A3

Muutos	Lehti
	14

Piirustusnumero:

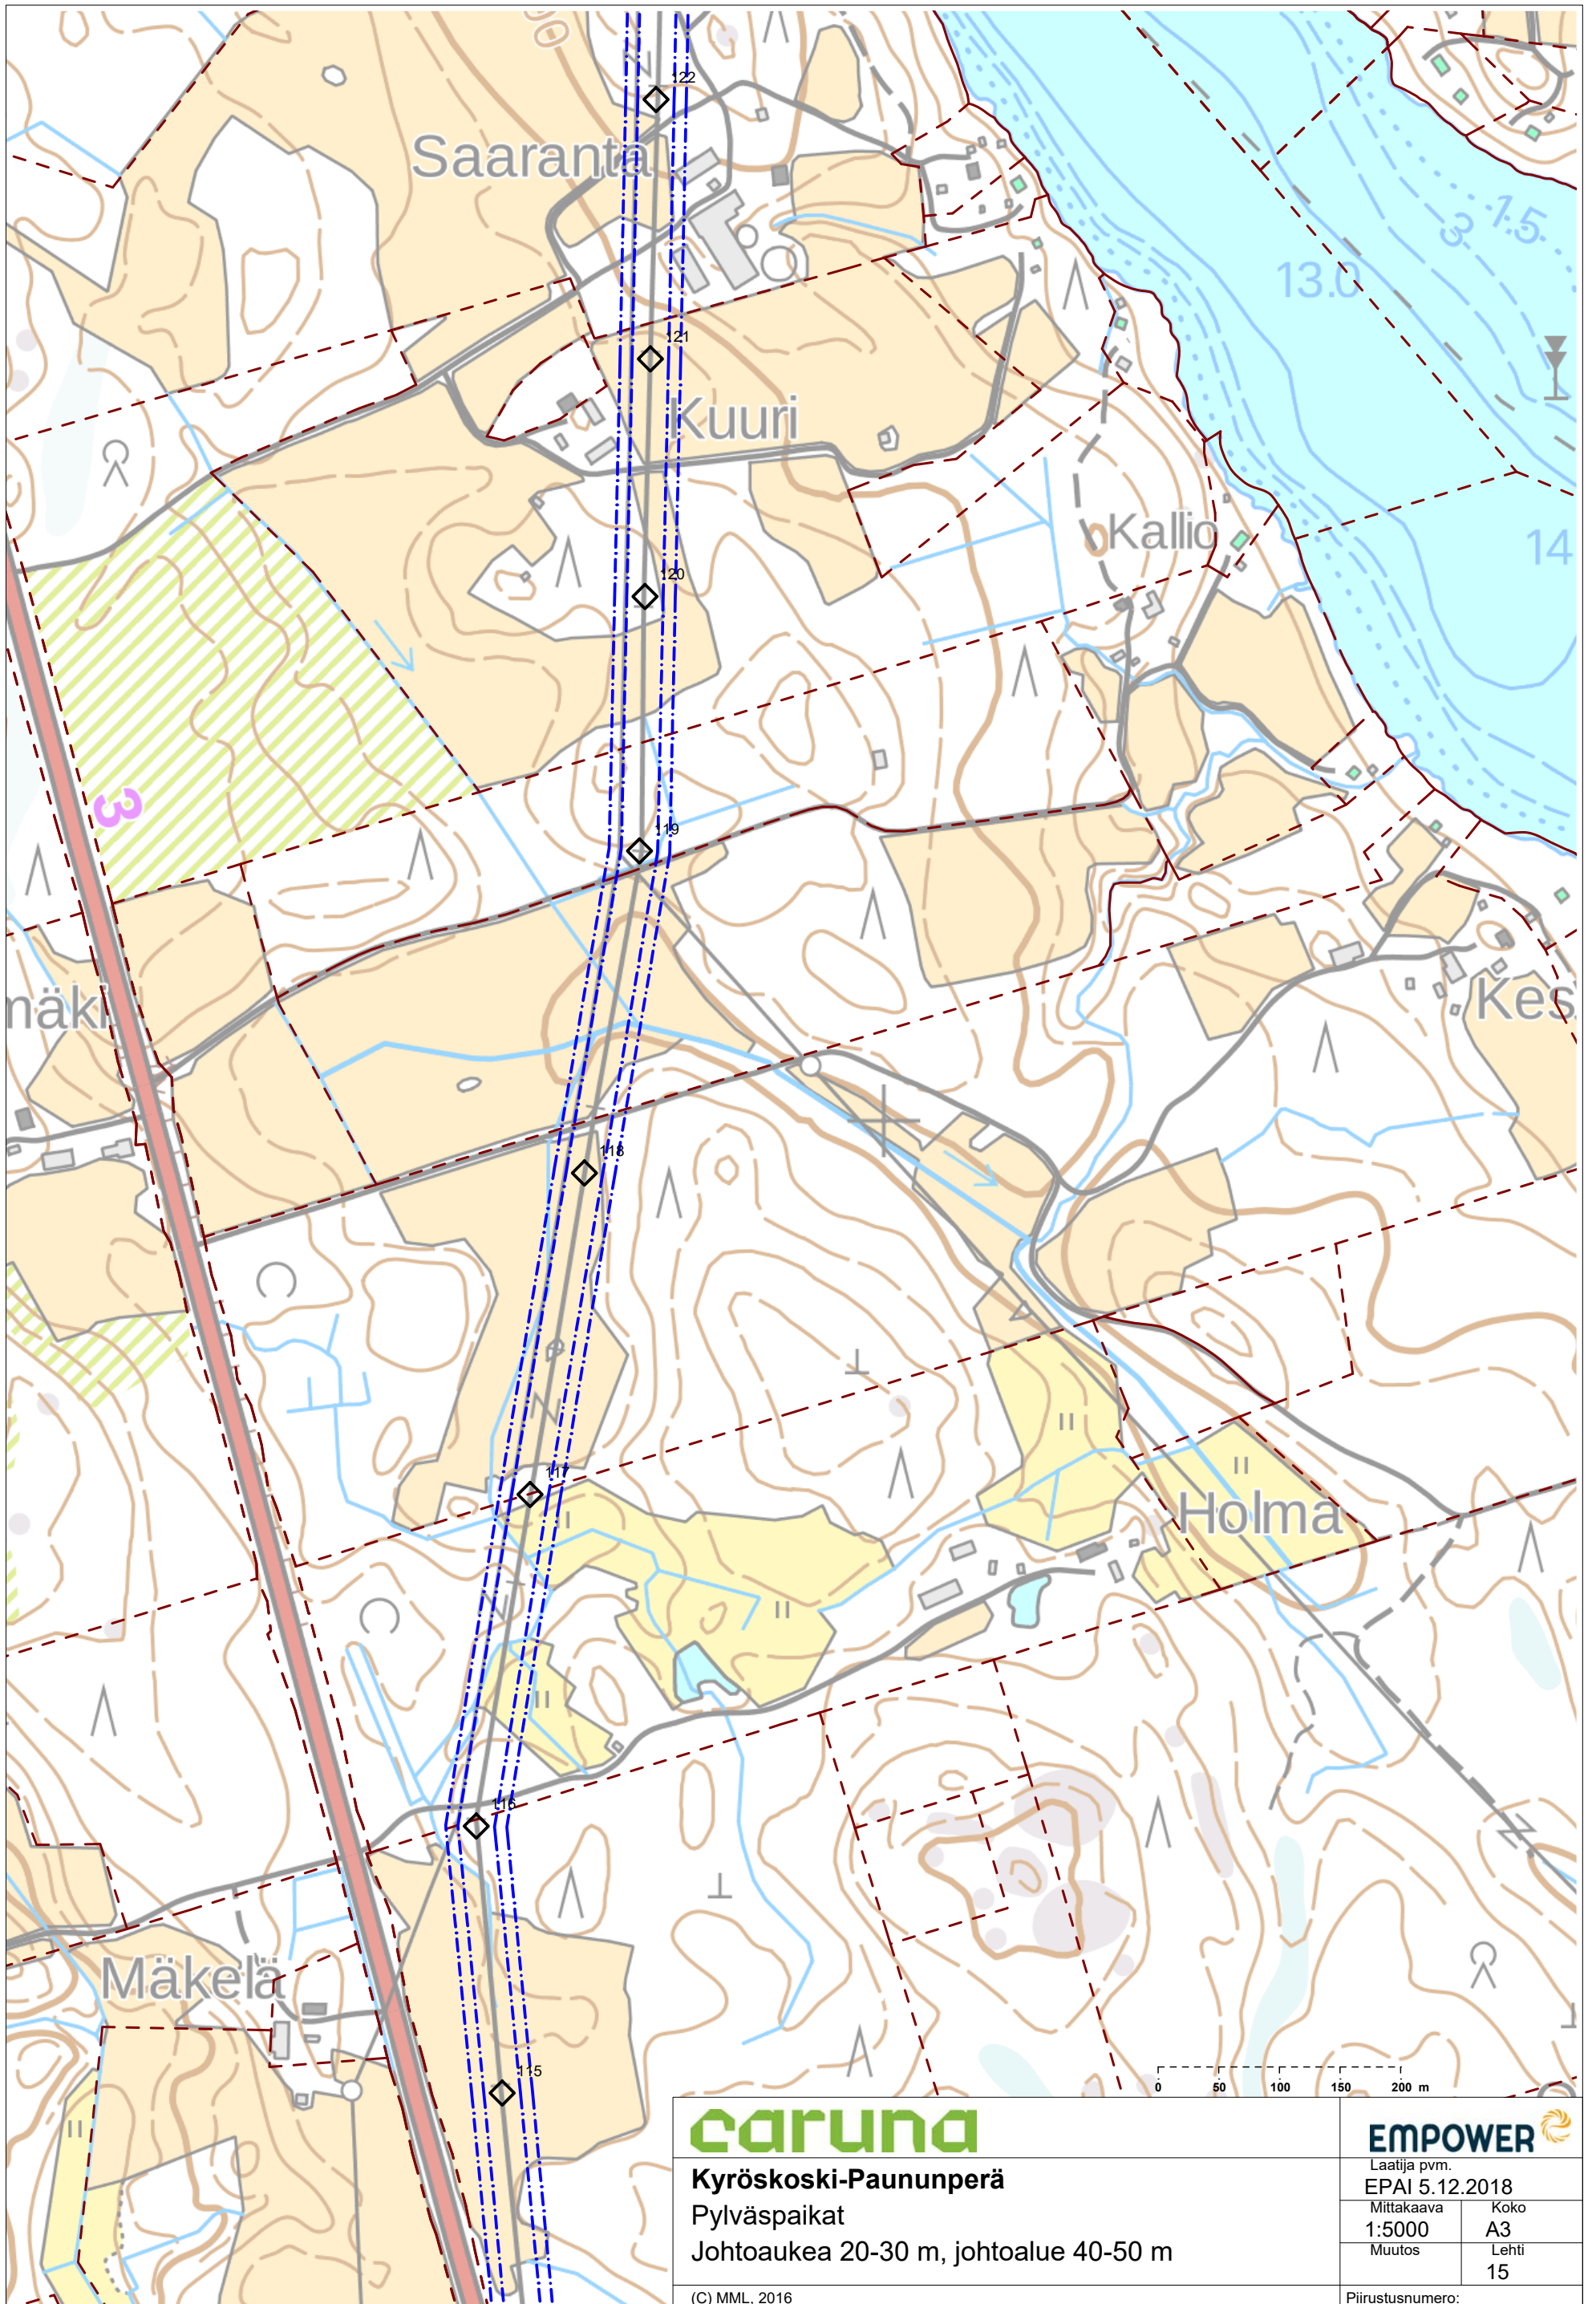

caruna


Kyröskoski-Paununperä
 Pylväspaikat
 Johtoaukea 20-30 m, johtoalue 40-50 m

(C) MML, 2016

EMPOWER

Laatija pvm.
 EPAI 5.12.2018
 Mittakaava Koko
 1:5000 A3
 Muutos Lehti
 15

Piirustusnumero:

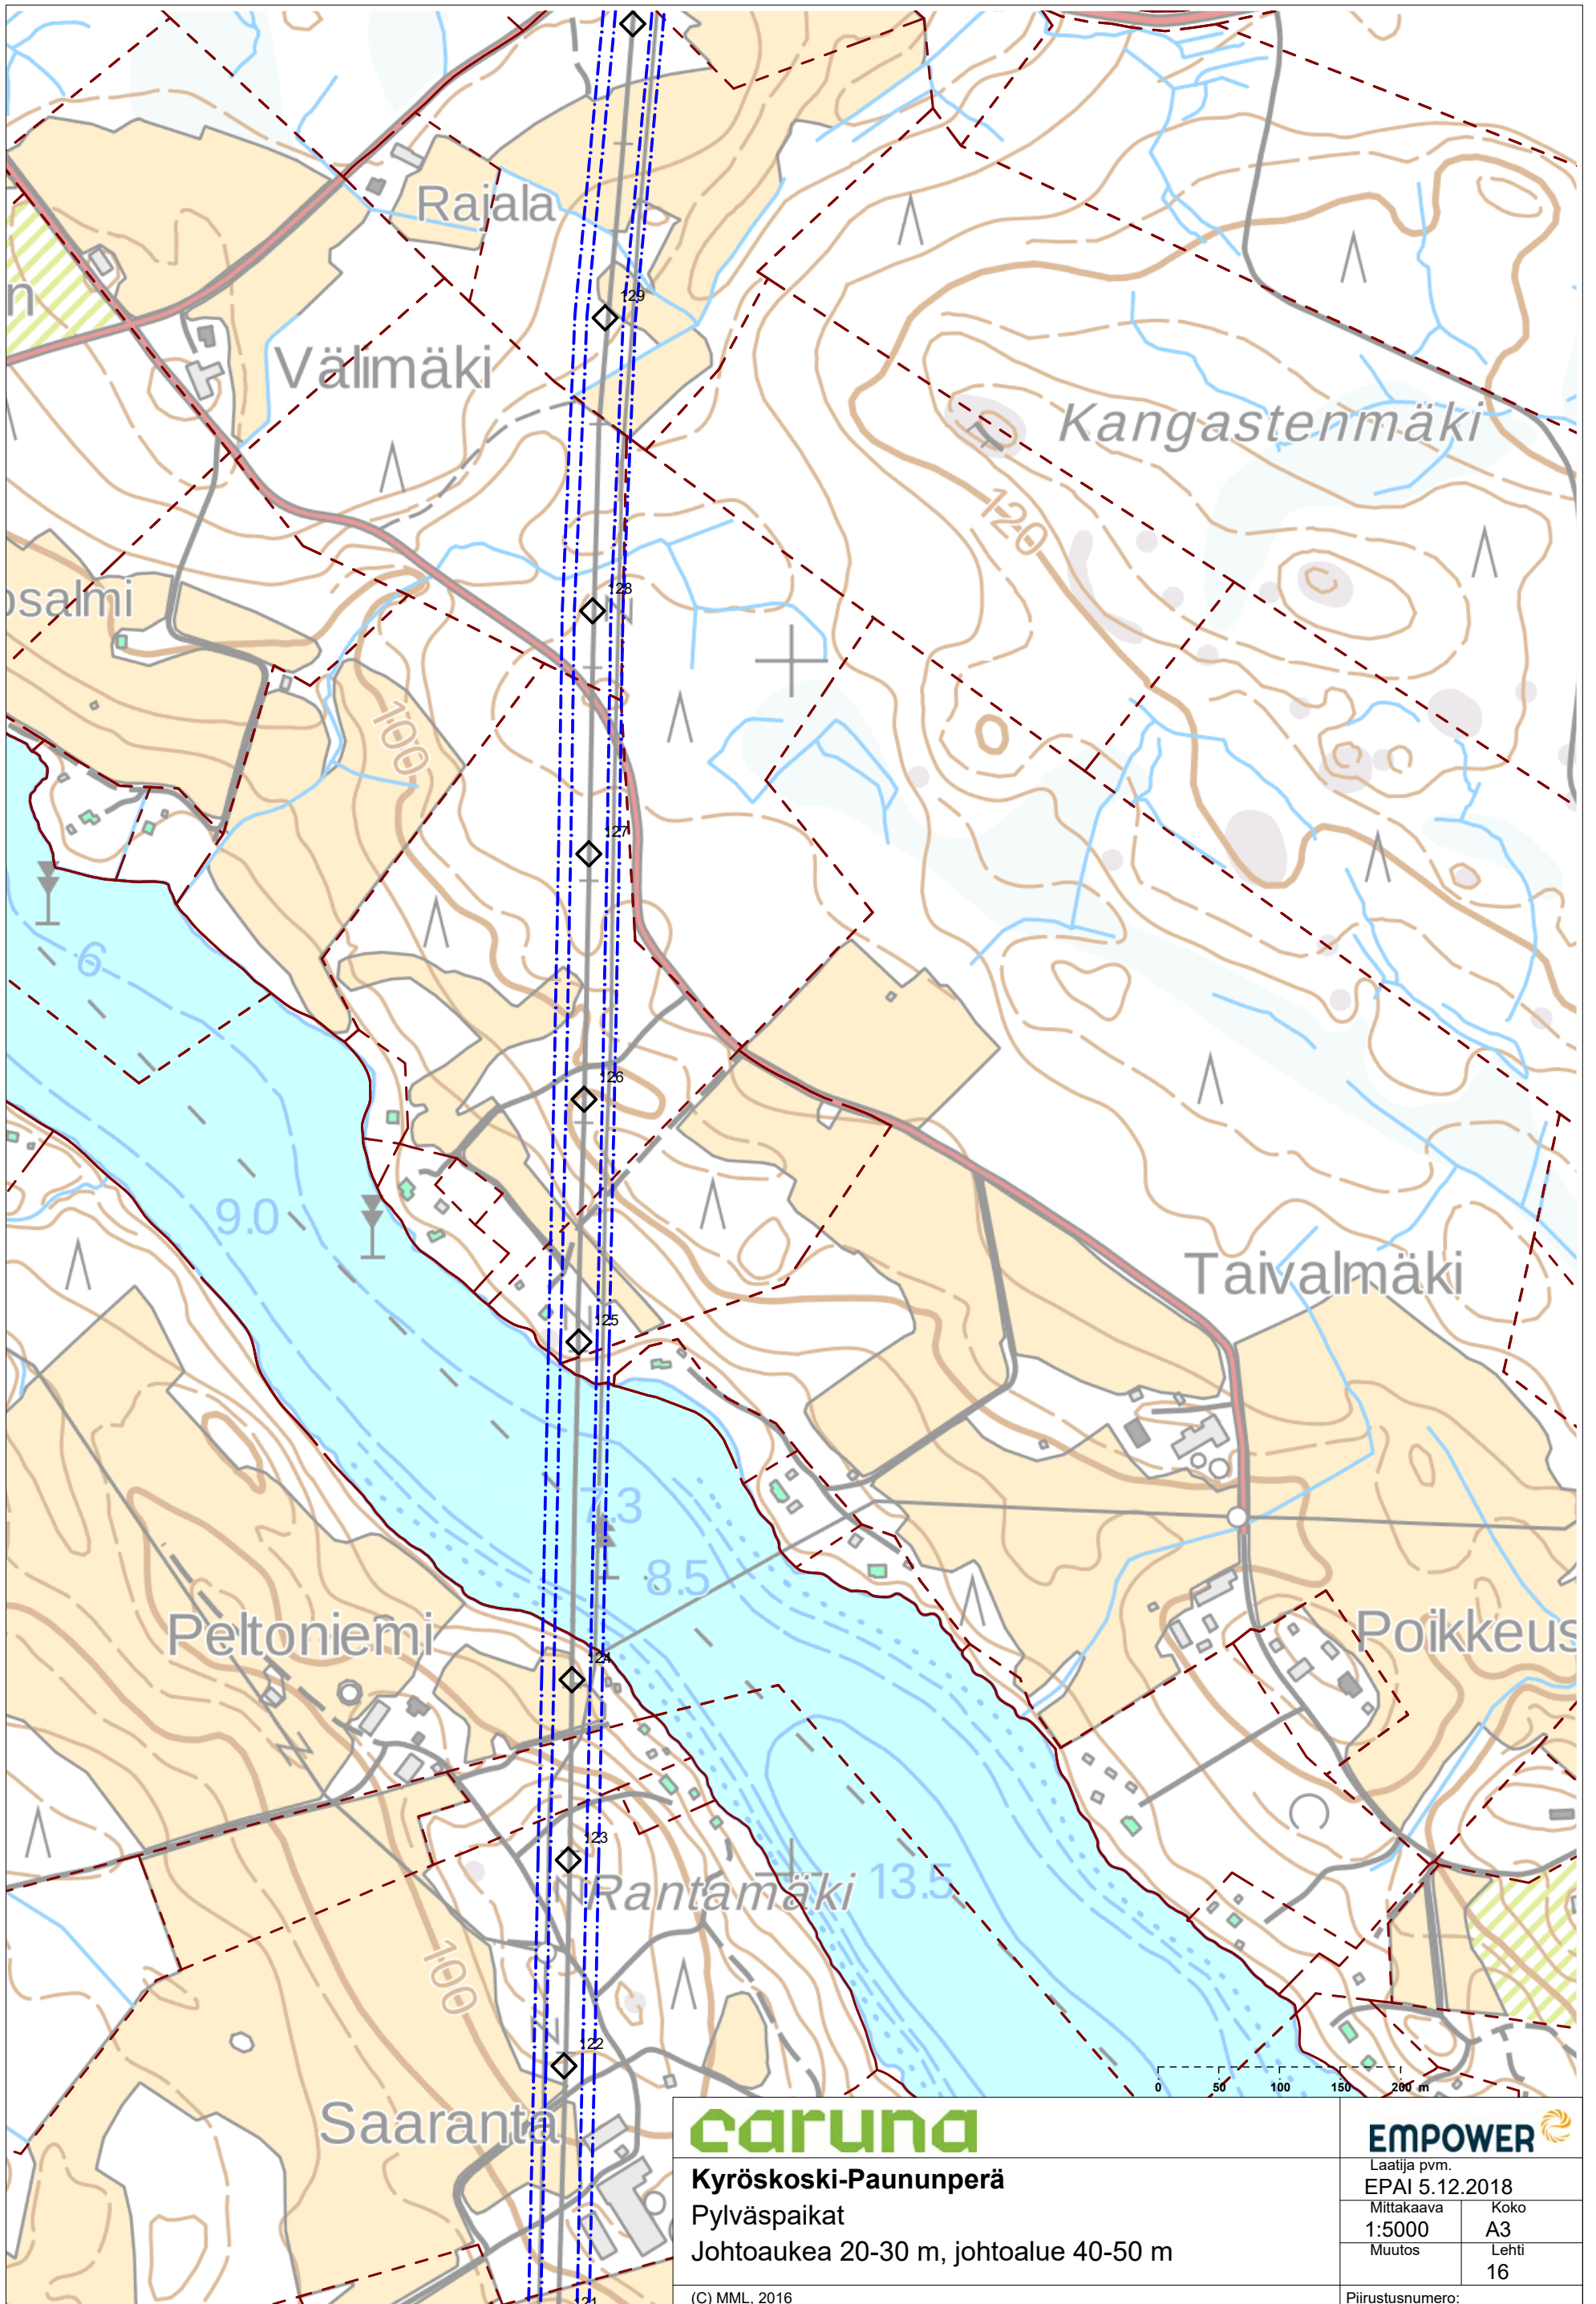

caruna

Kyröskoski-Paununperä
 Pylväspaikat
 Johtoaukea 20-30 m, johtoalue 40-50 m


(C) MML, 2016

EMPOWER

Laatija pvm.
 EPAI 5.12.2018

Mittakaava	Koko
1:5000	A3
Muutos	Lehti
	16

Piirustusnumero:

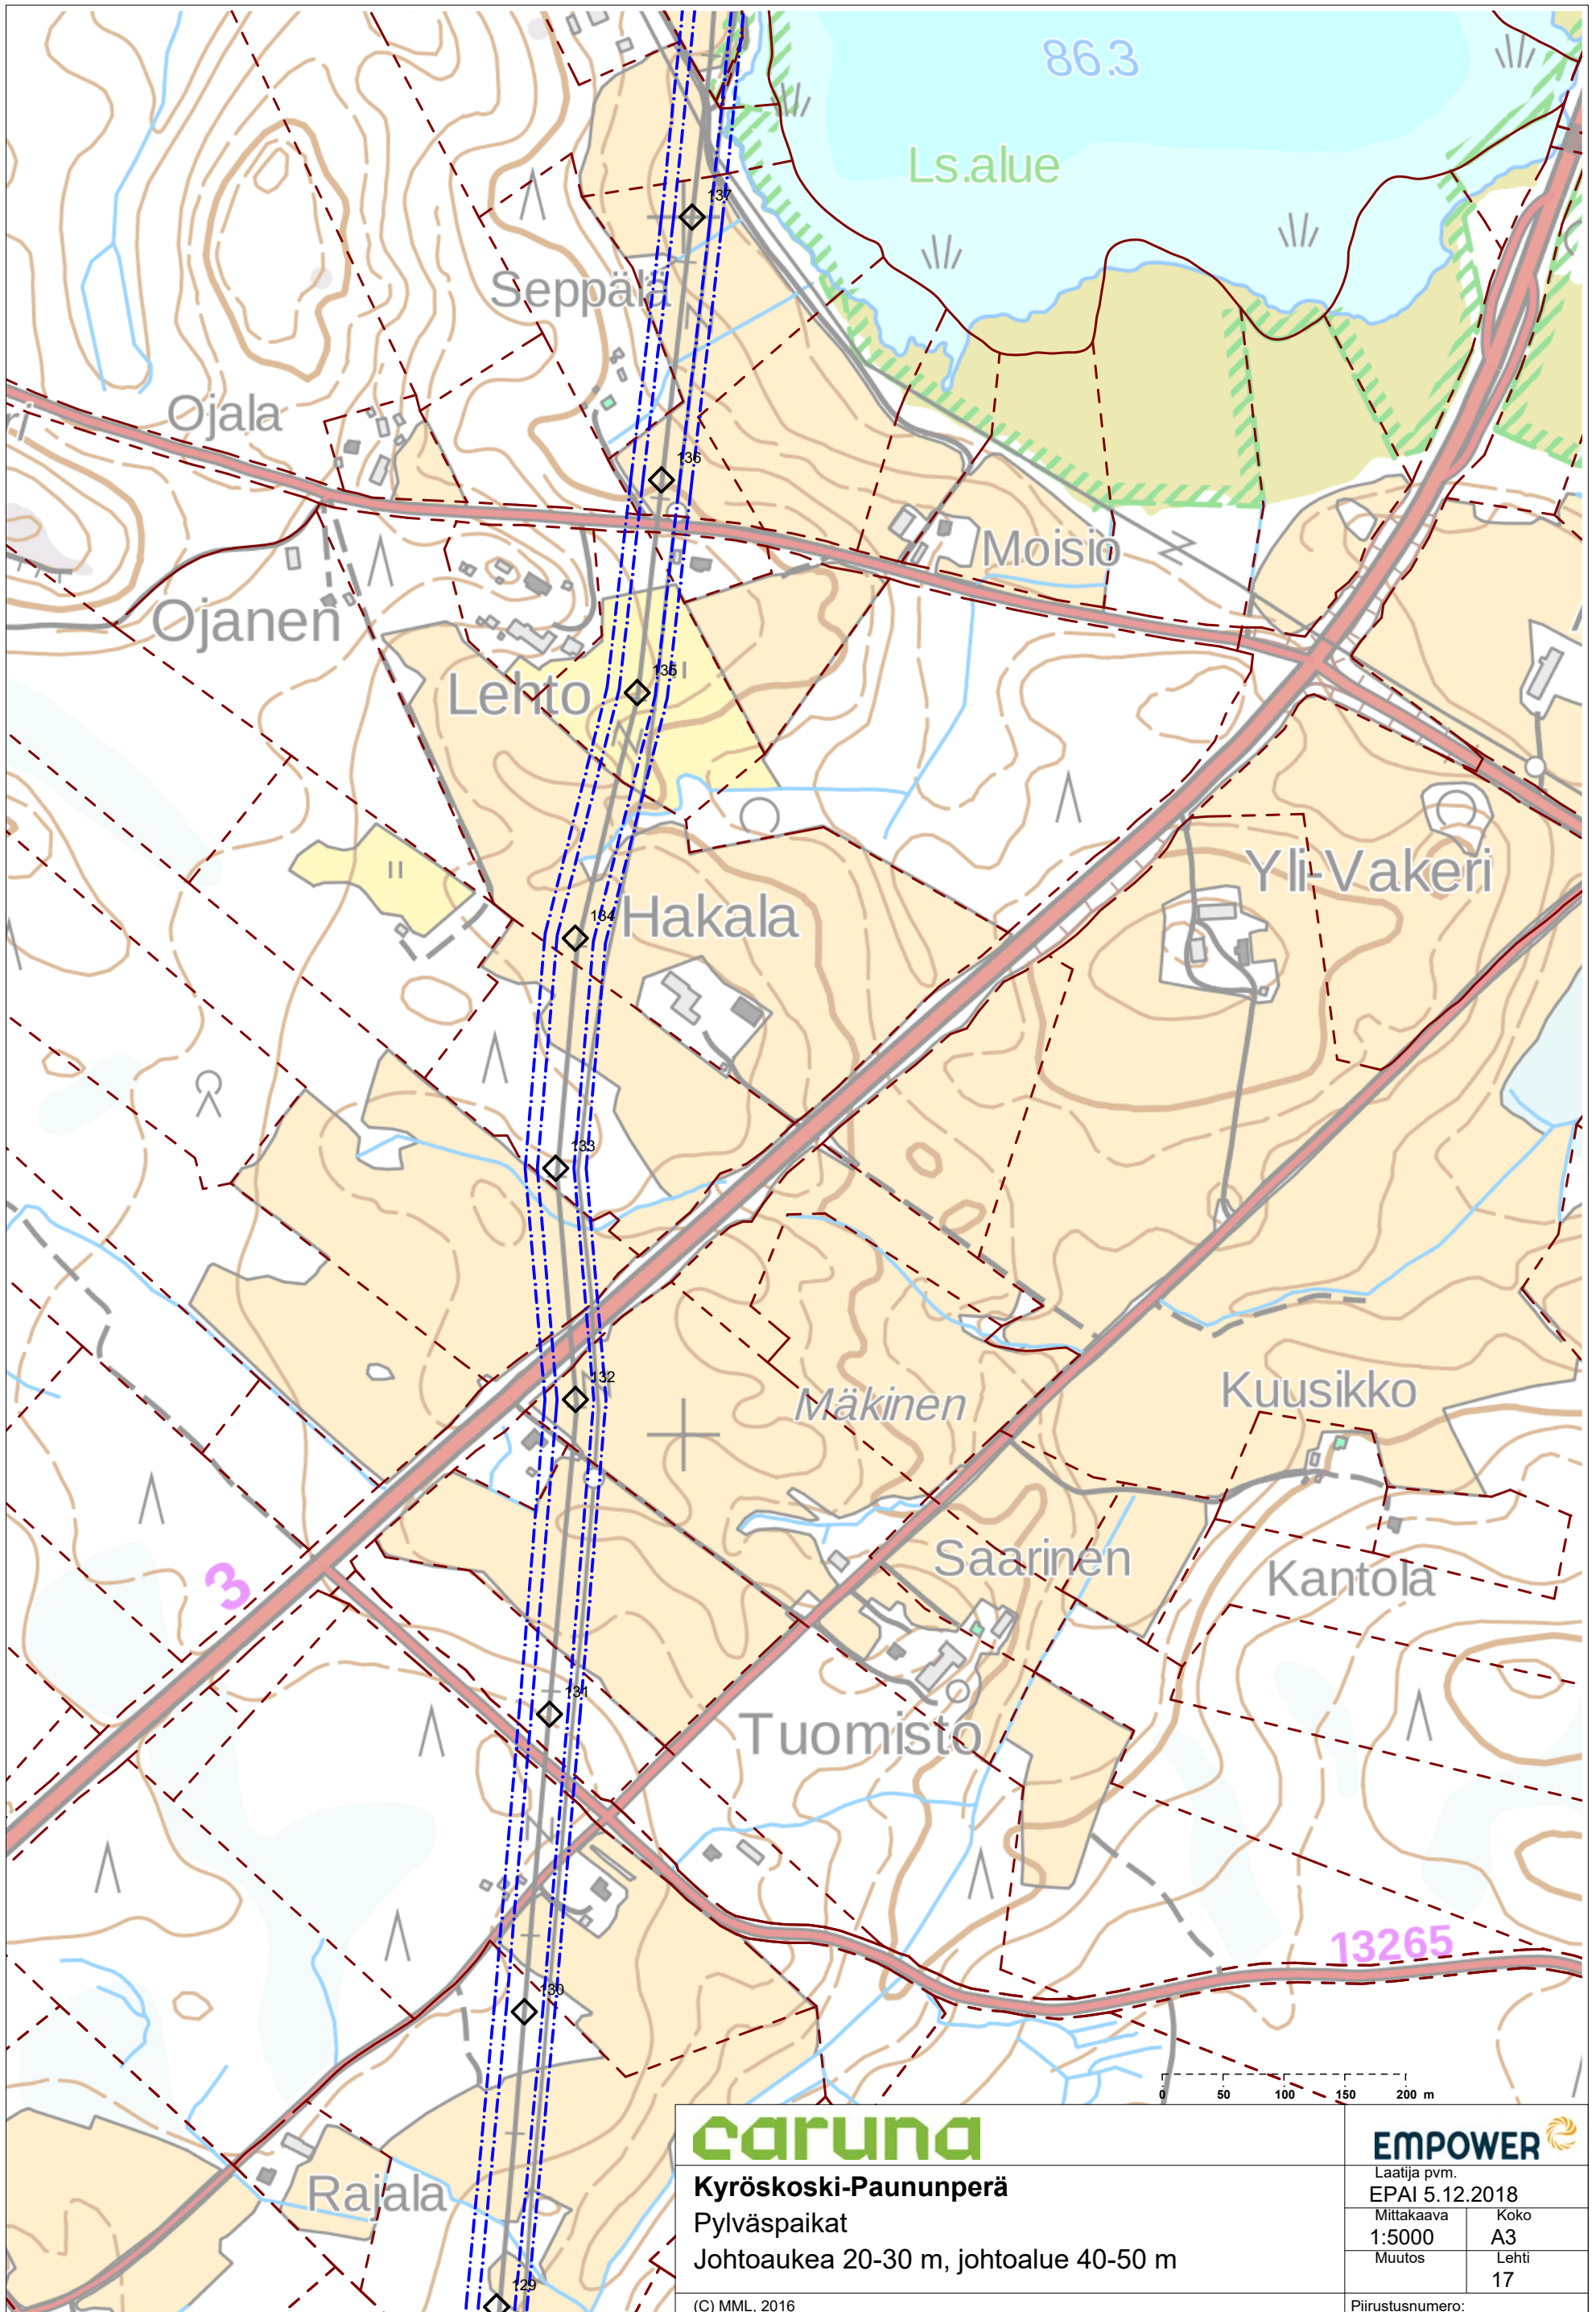

caruna


Kyröskoski-Paununperä
 Pylväspaikat
 Johtoaukea 20-30 m, johtoalue 40-50 m

(C) MML, 2016

EMPOWER

Laatija pvm. EPAI 5.12.2018	
Mittakaava 1:5000	Koko A3
Muutos	Lehti 17

Piirustusnumero:

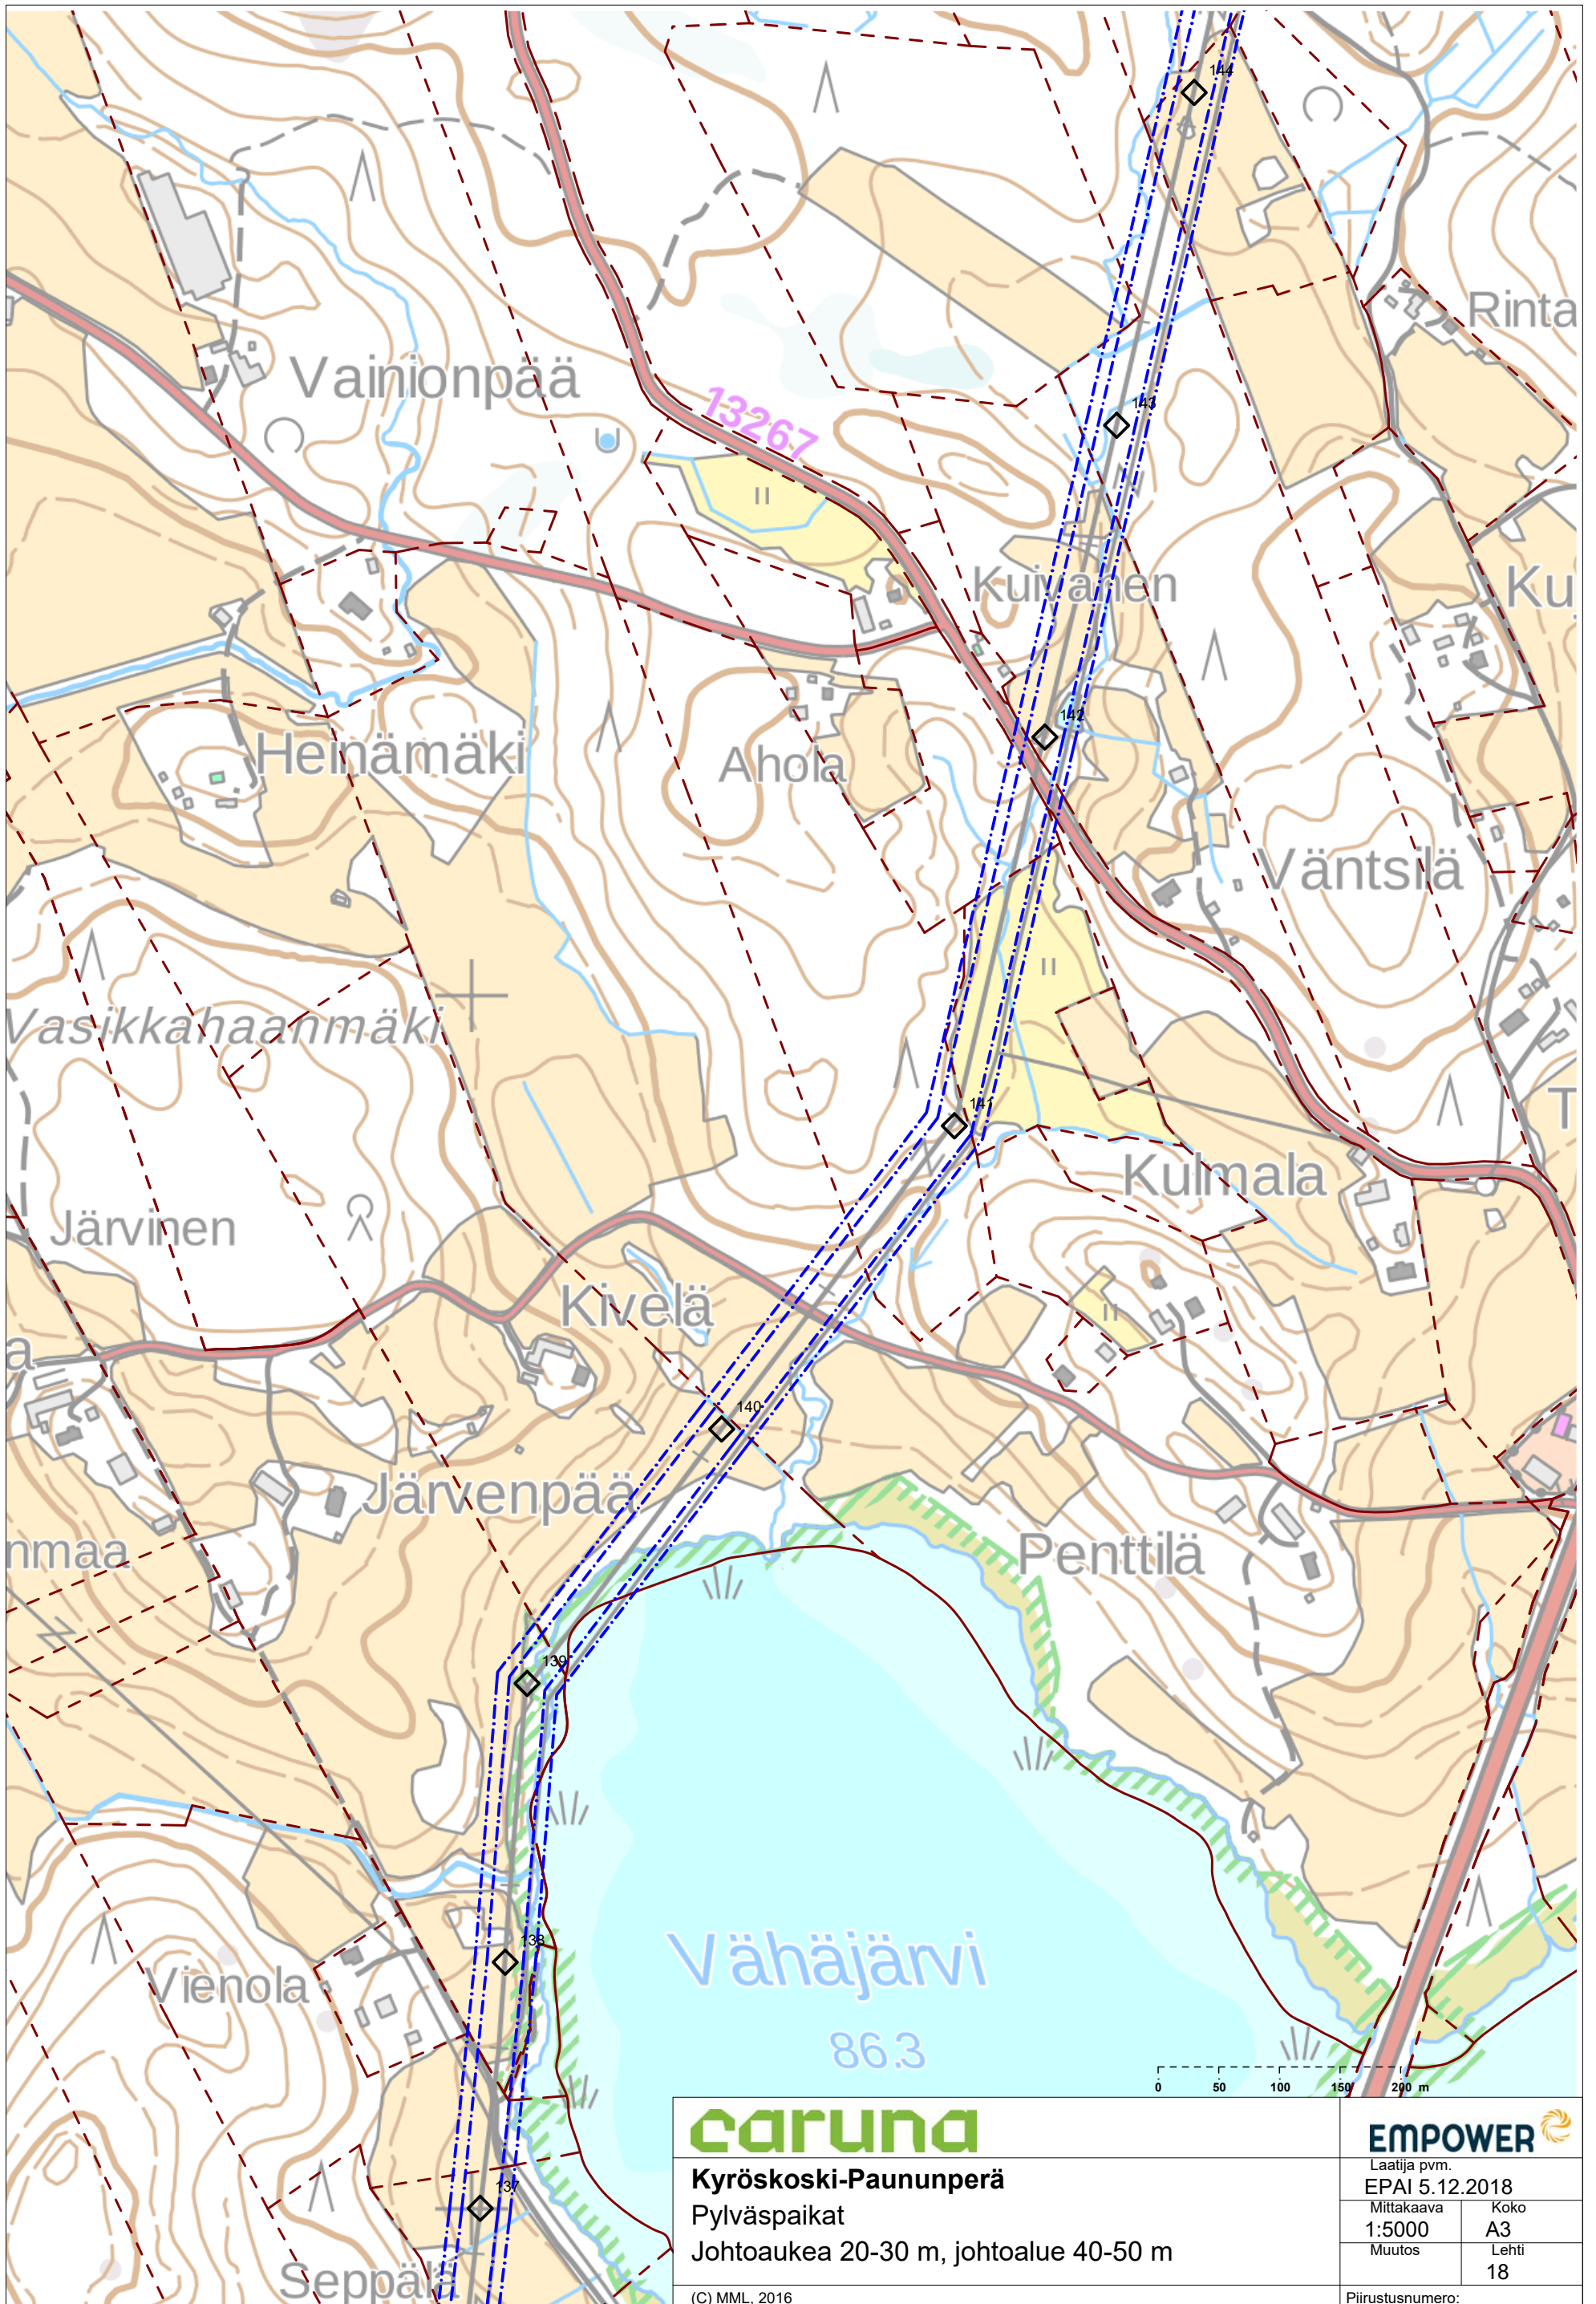

caruna


Kyröskoski-Paununperä
 Pylväspaikat
 Johtoaukea 20-30 m, johtoalue 40-50 m

(C) MML, 2016

EMPOWER

Laatija pvm.
 EPAI 5.12.2018
 Mittakaava Koko
 1:5000 A3
 Muutos Lehti
 18

Piirustusnumero:

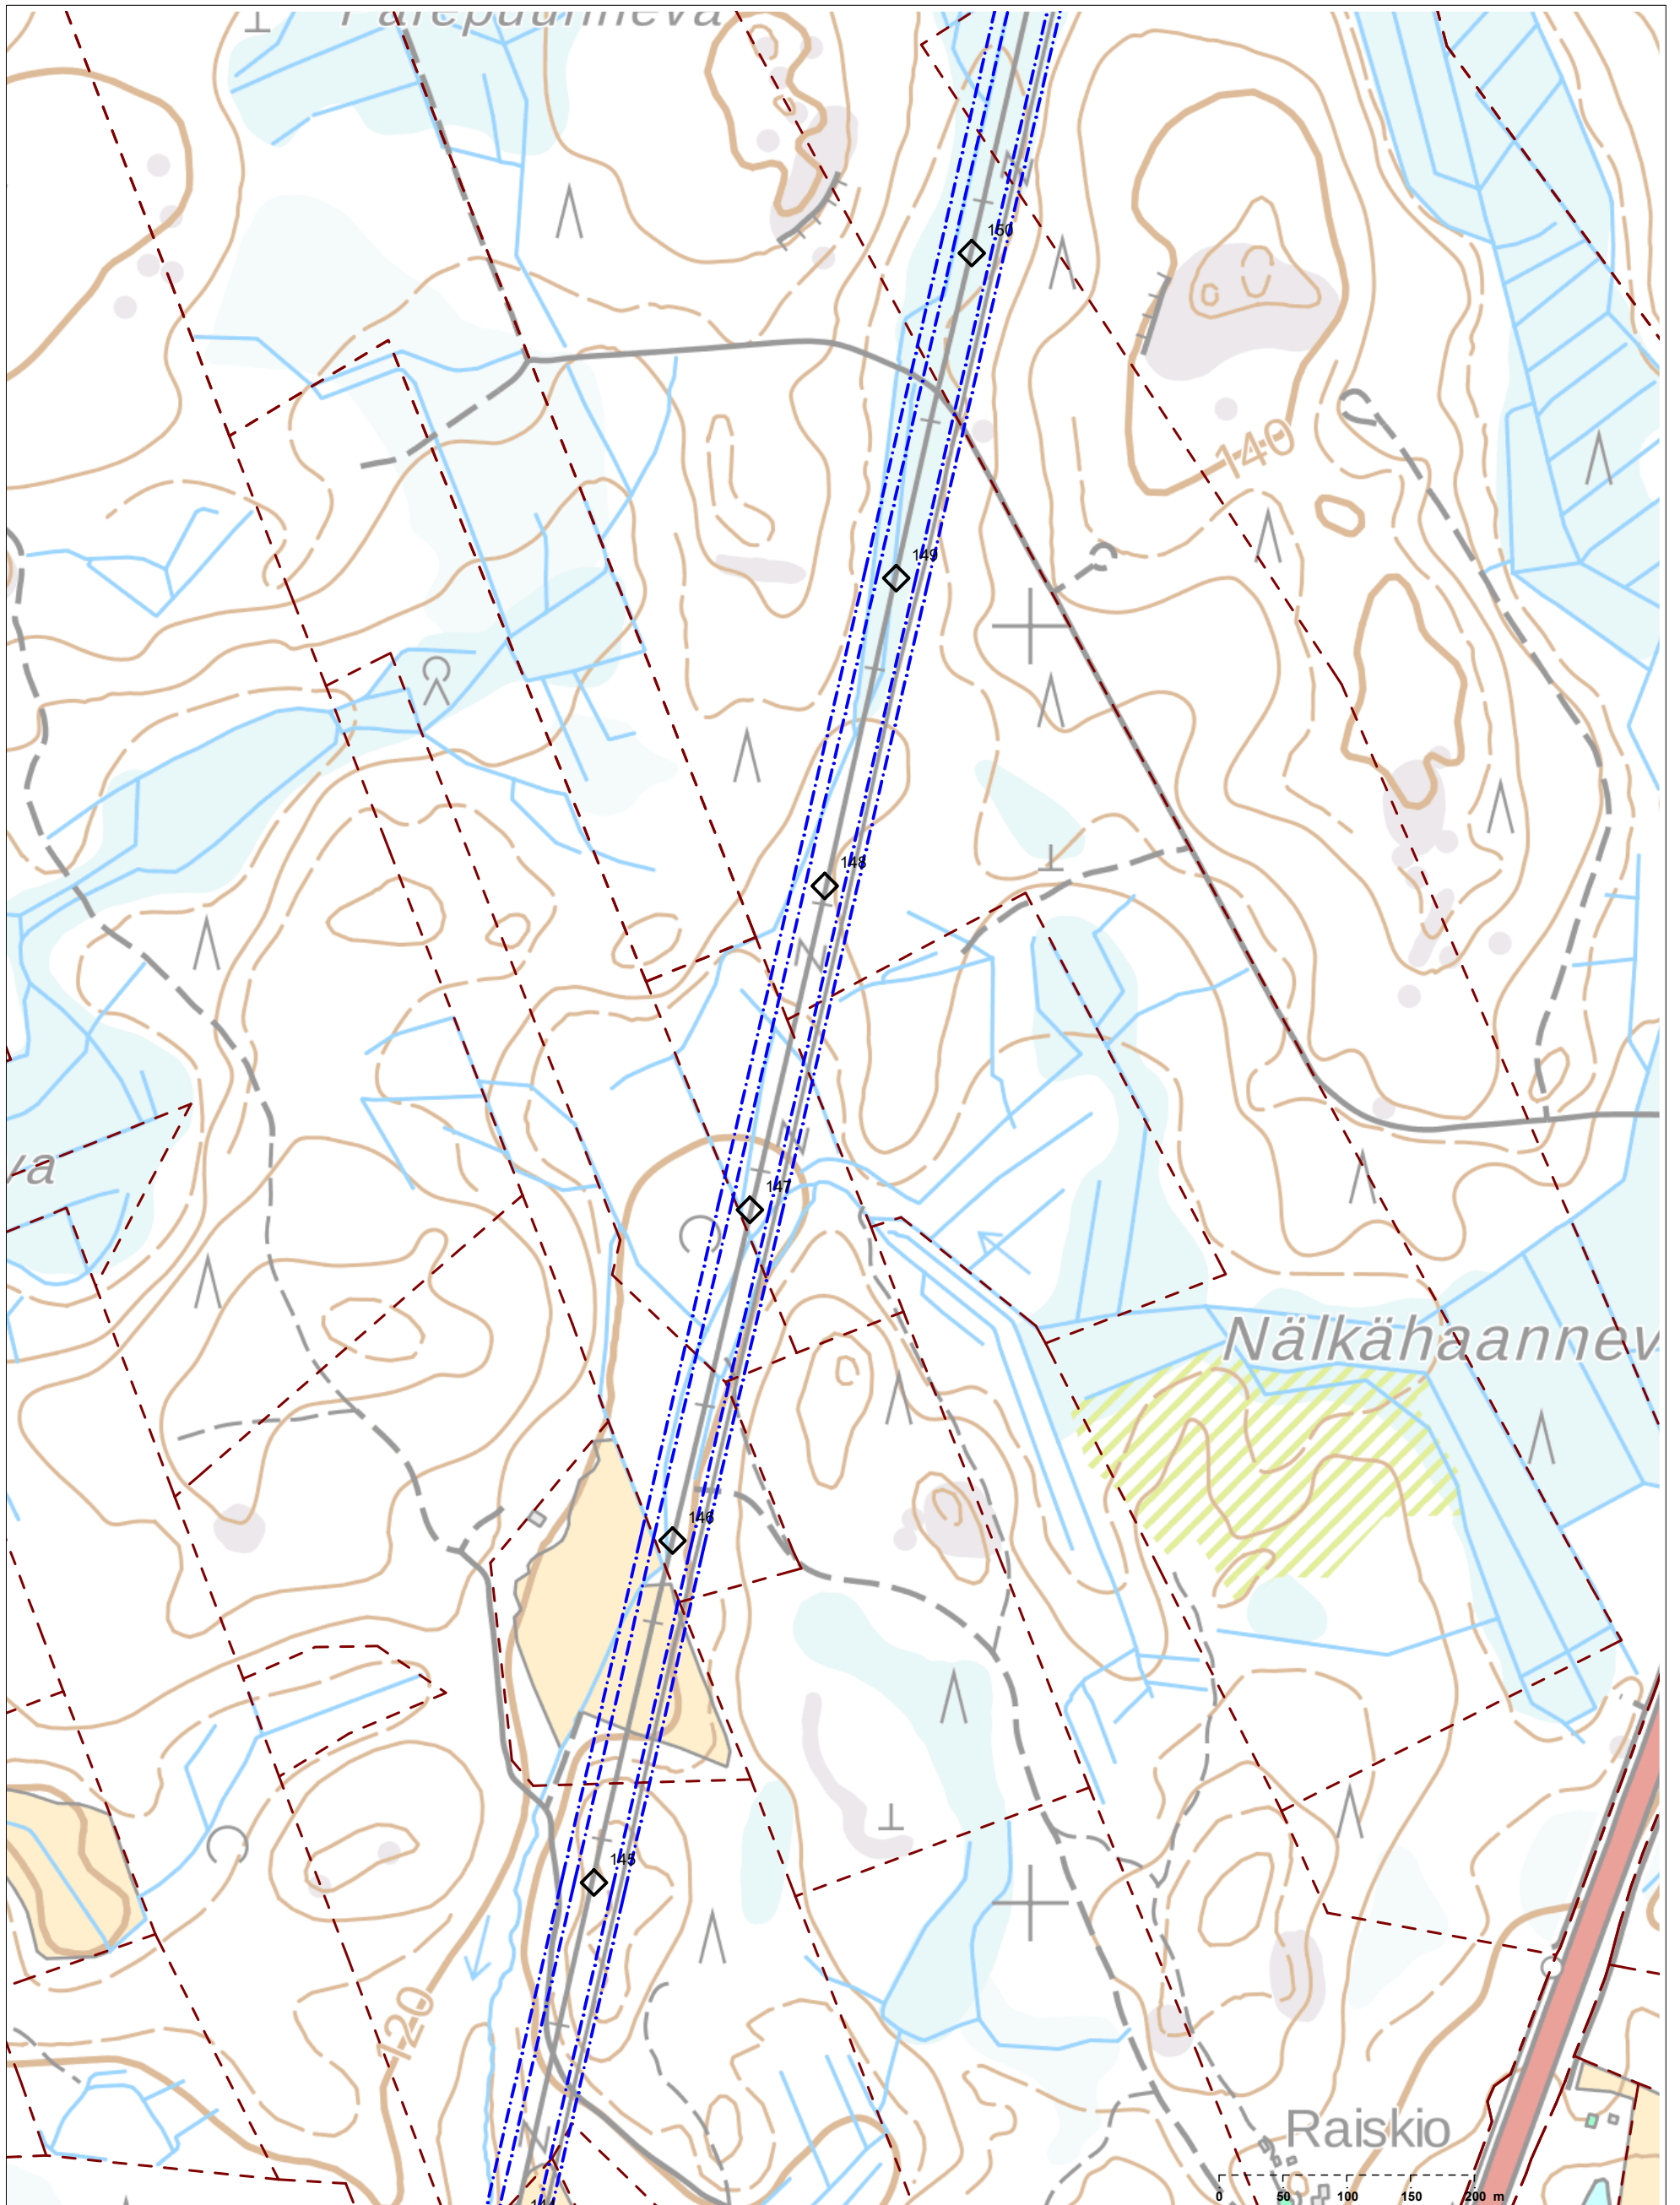

caruna


Kyröskoski-Paununperä
 Pylväspaikat
 Johtoaukea 20-30 m, johtoalue 40-50 m

(C) MML, 2016

EMPOWER

Laatija pvm.
 EPAI 5.12.2018
 Mittakaava Koko
 1:5000 A3
 Muutos Lehti
 19

Piirustusnumero:

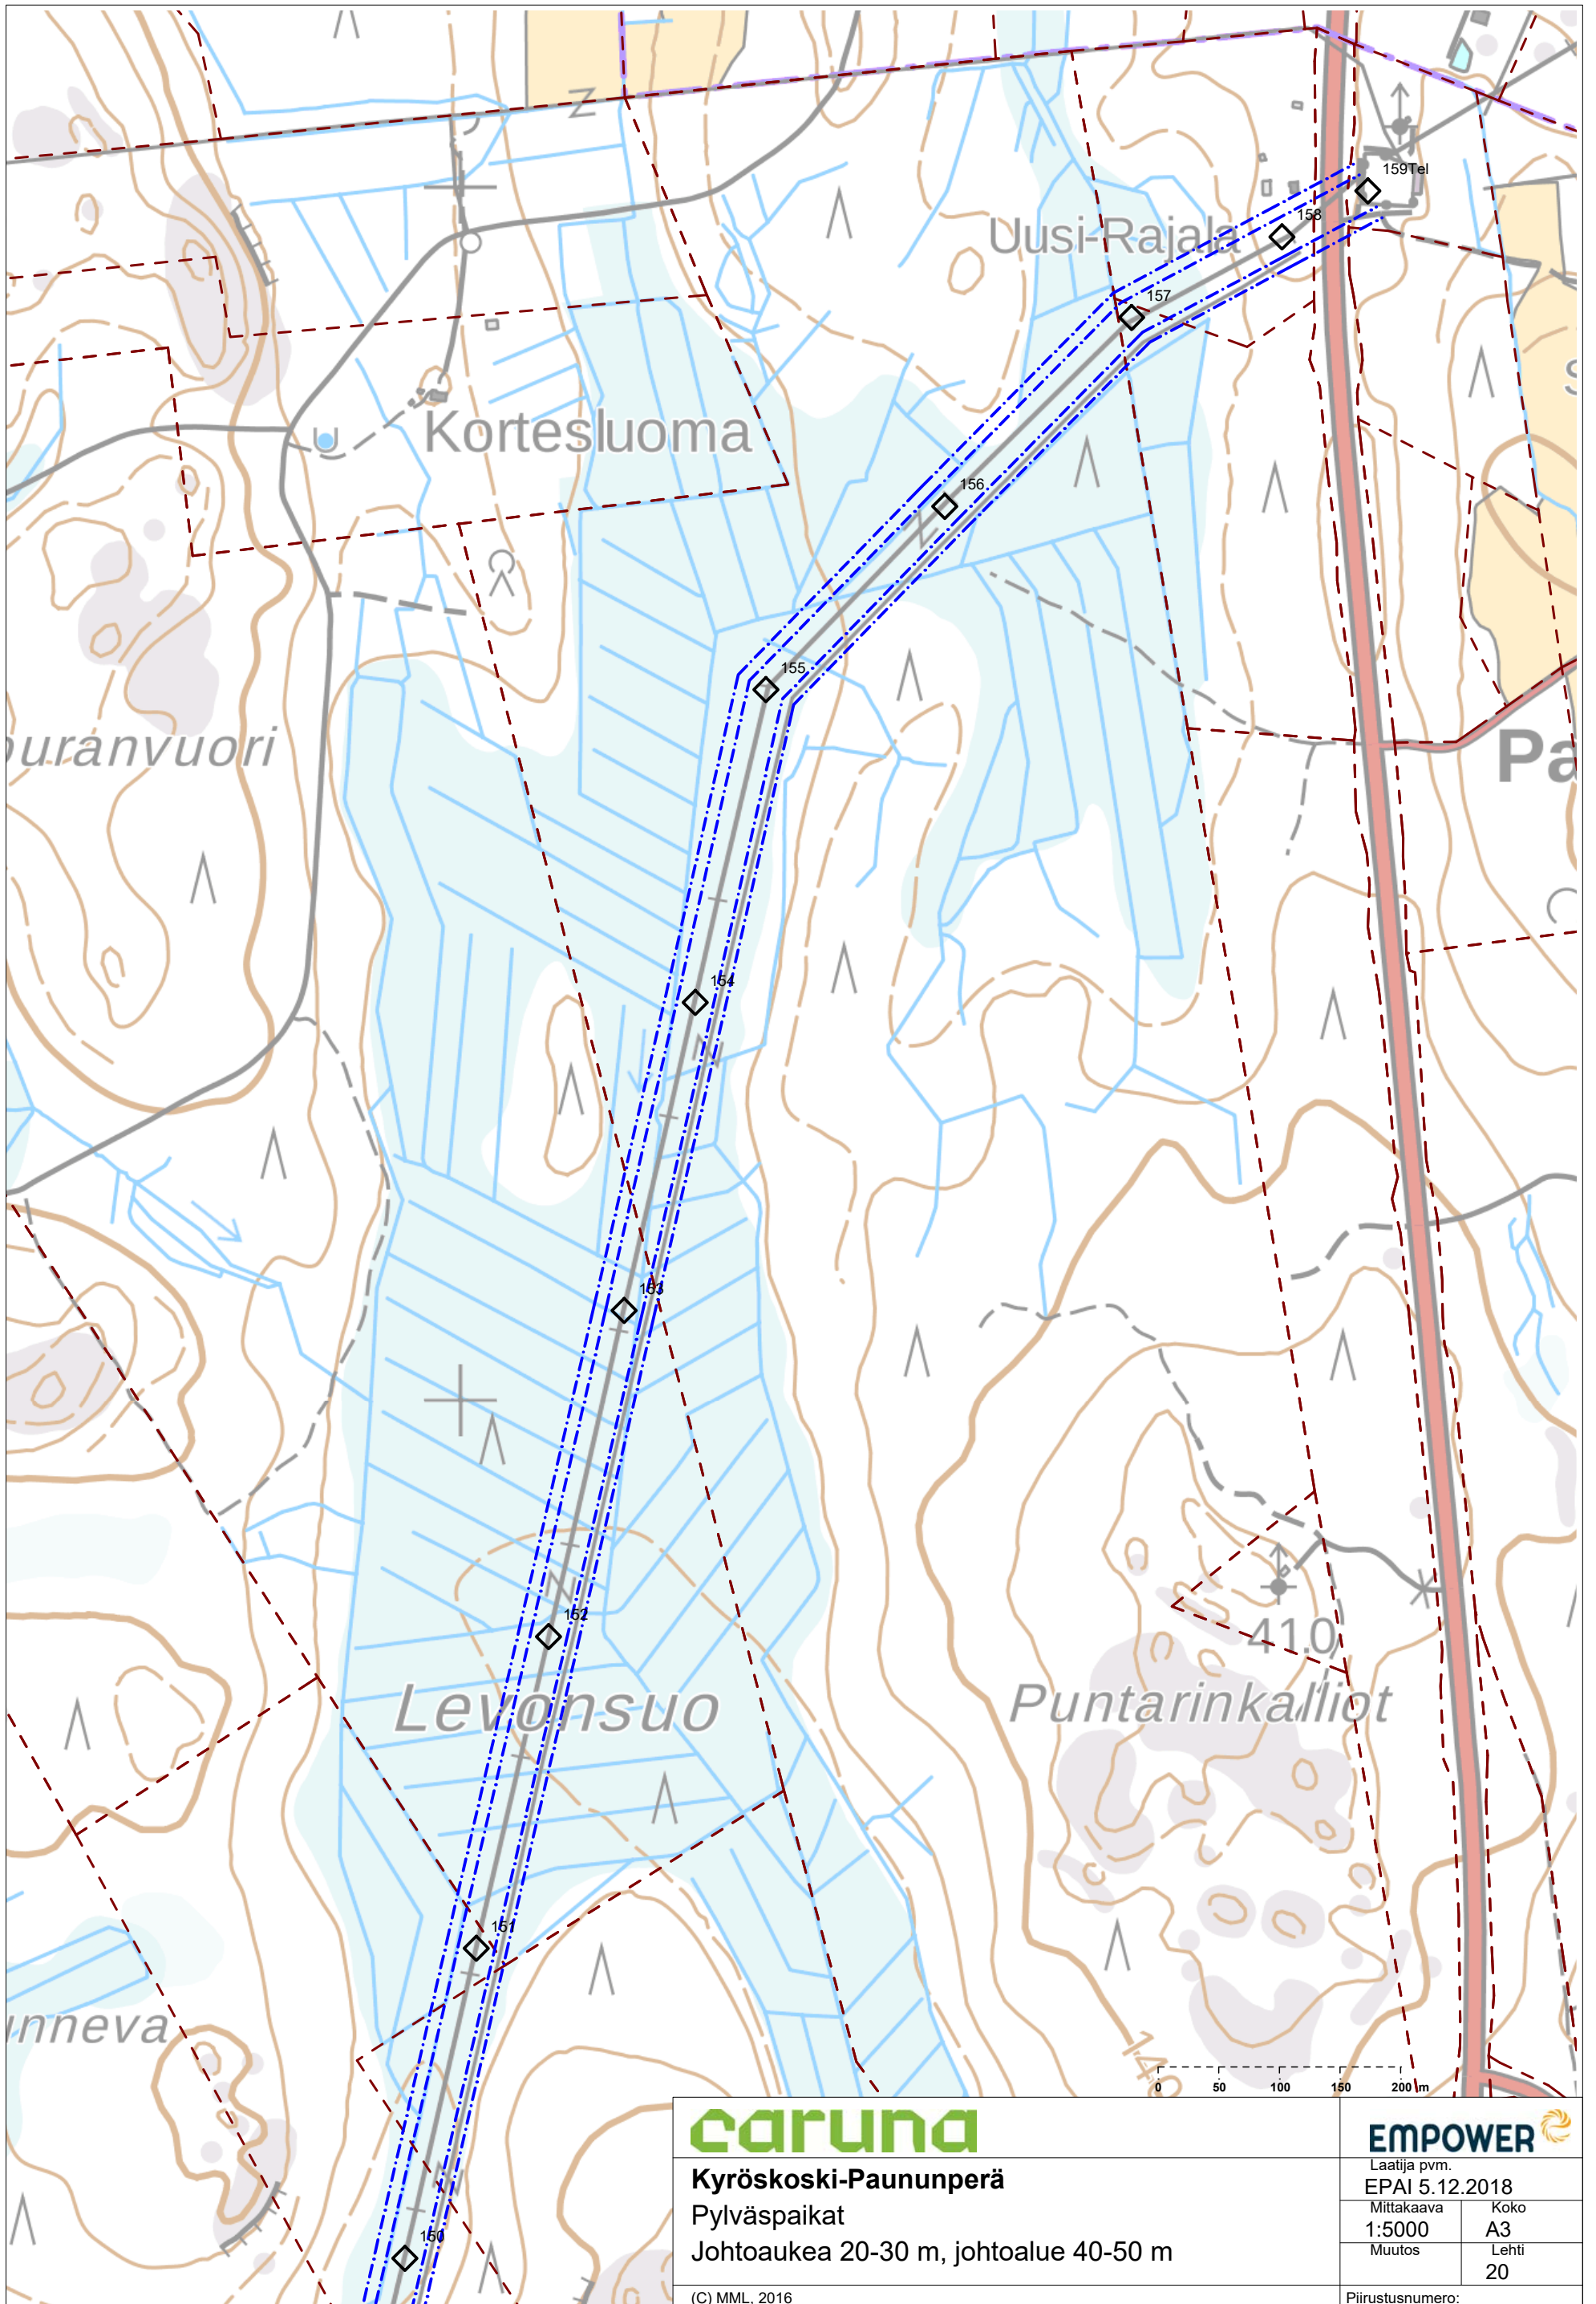

caruna

Kyröskoski-Paununperä
 Pylväspaikat
 Johtoaukea 20-30 m, johtoalue 40-50 m

(C) MML, 2016

EMPOWER

Laatija pvm.
 EPAI 5.12.2018
 Mittakaava Koko
 1:5000 A3
 Muutos Lehti
 20

Piirustusnumero: